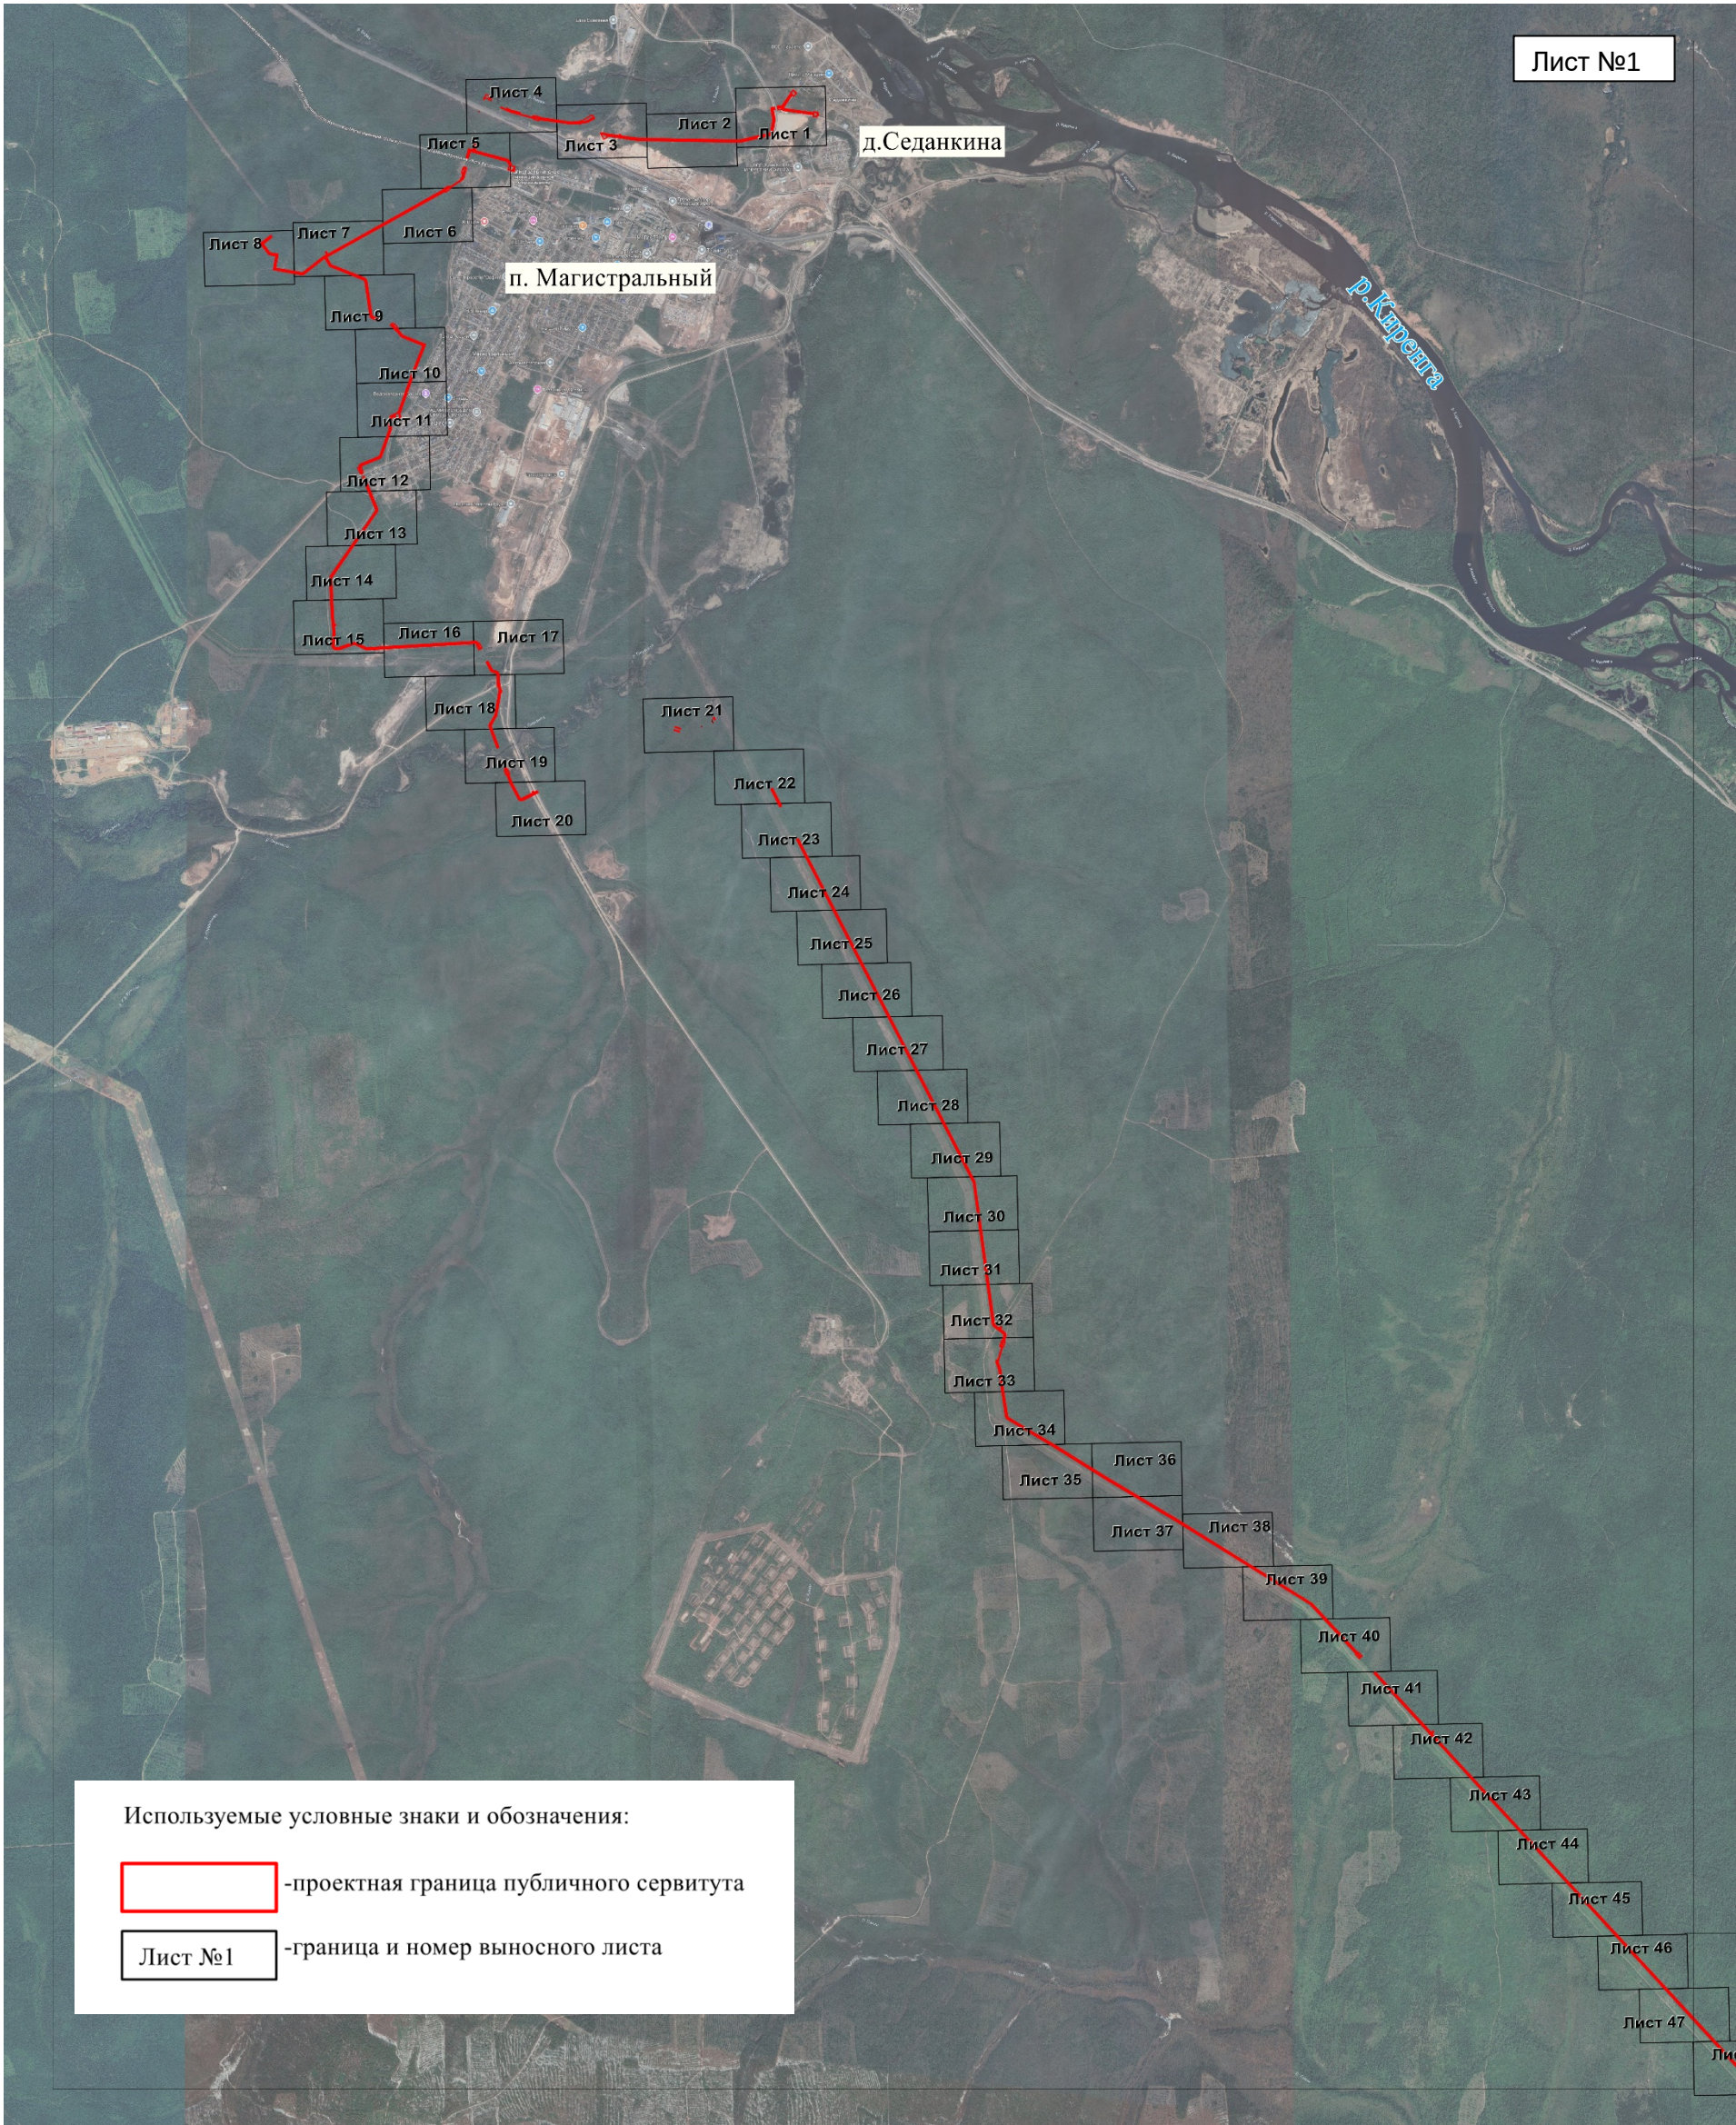


Схема расположения границ публичного сервитута



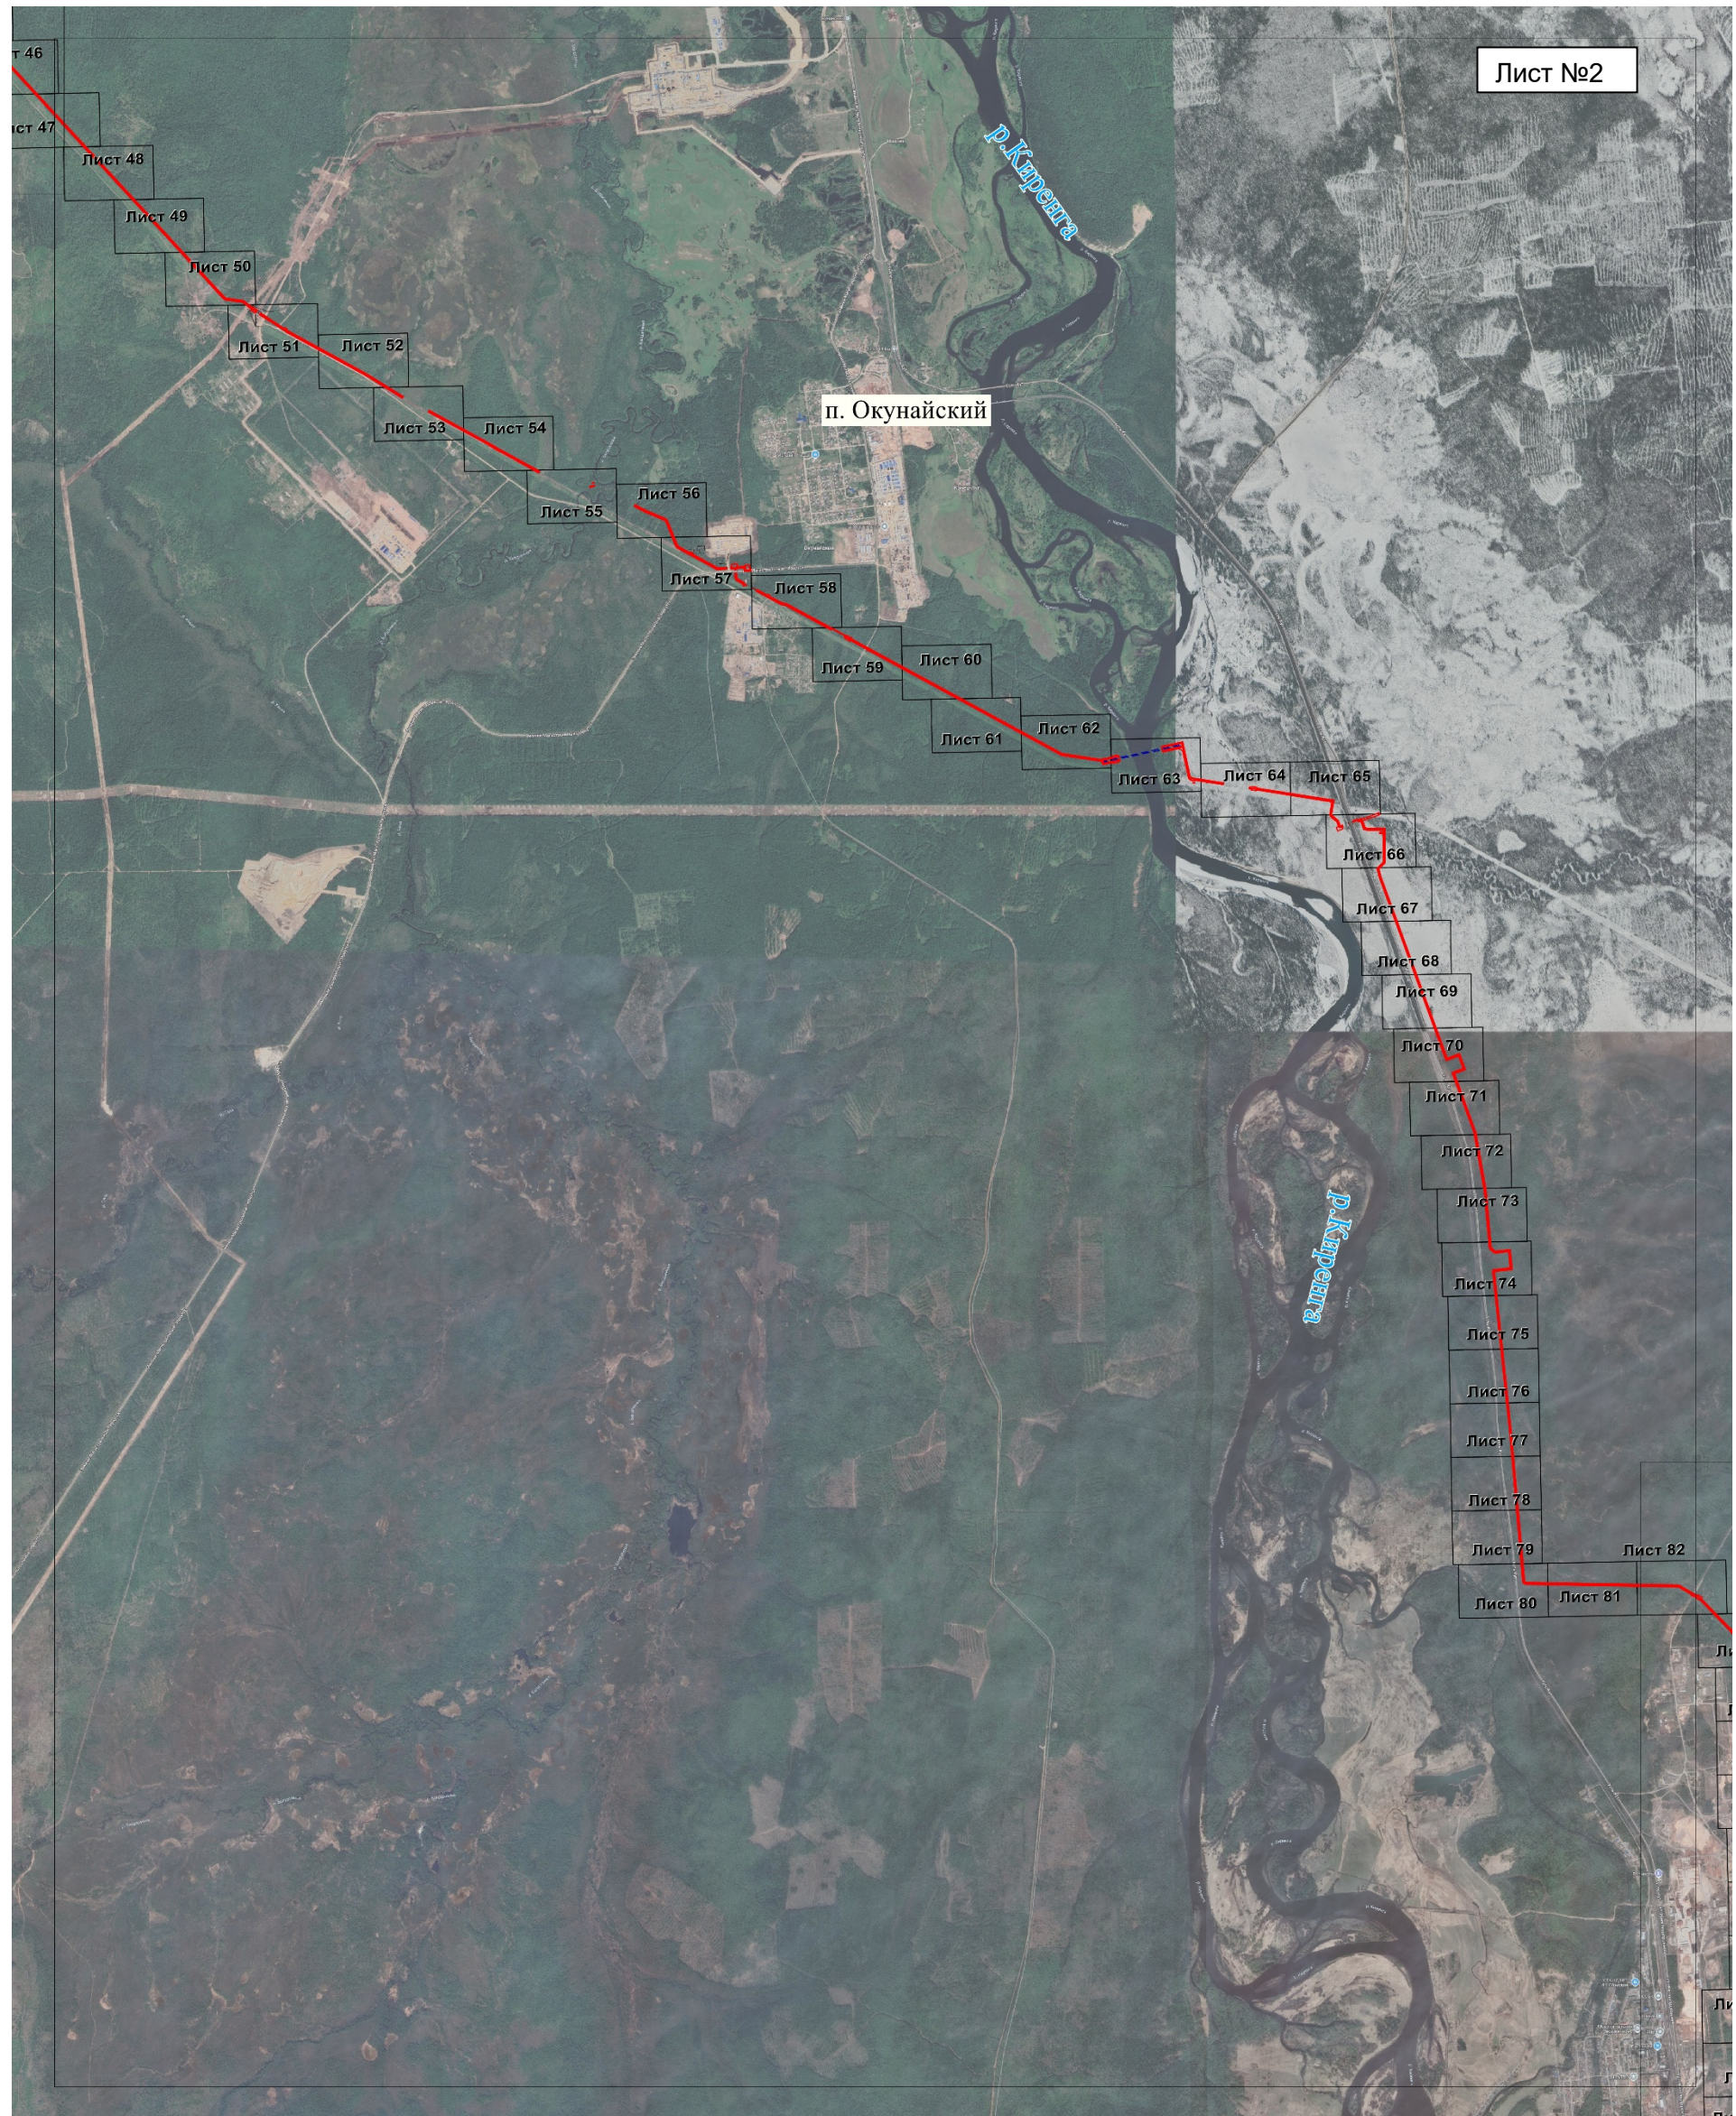




Схема расположения границ публичного сервитута

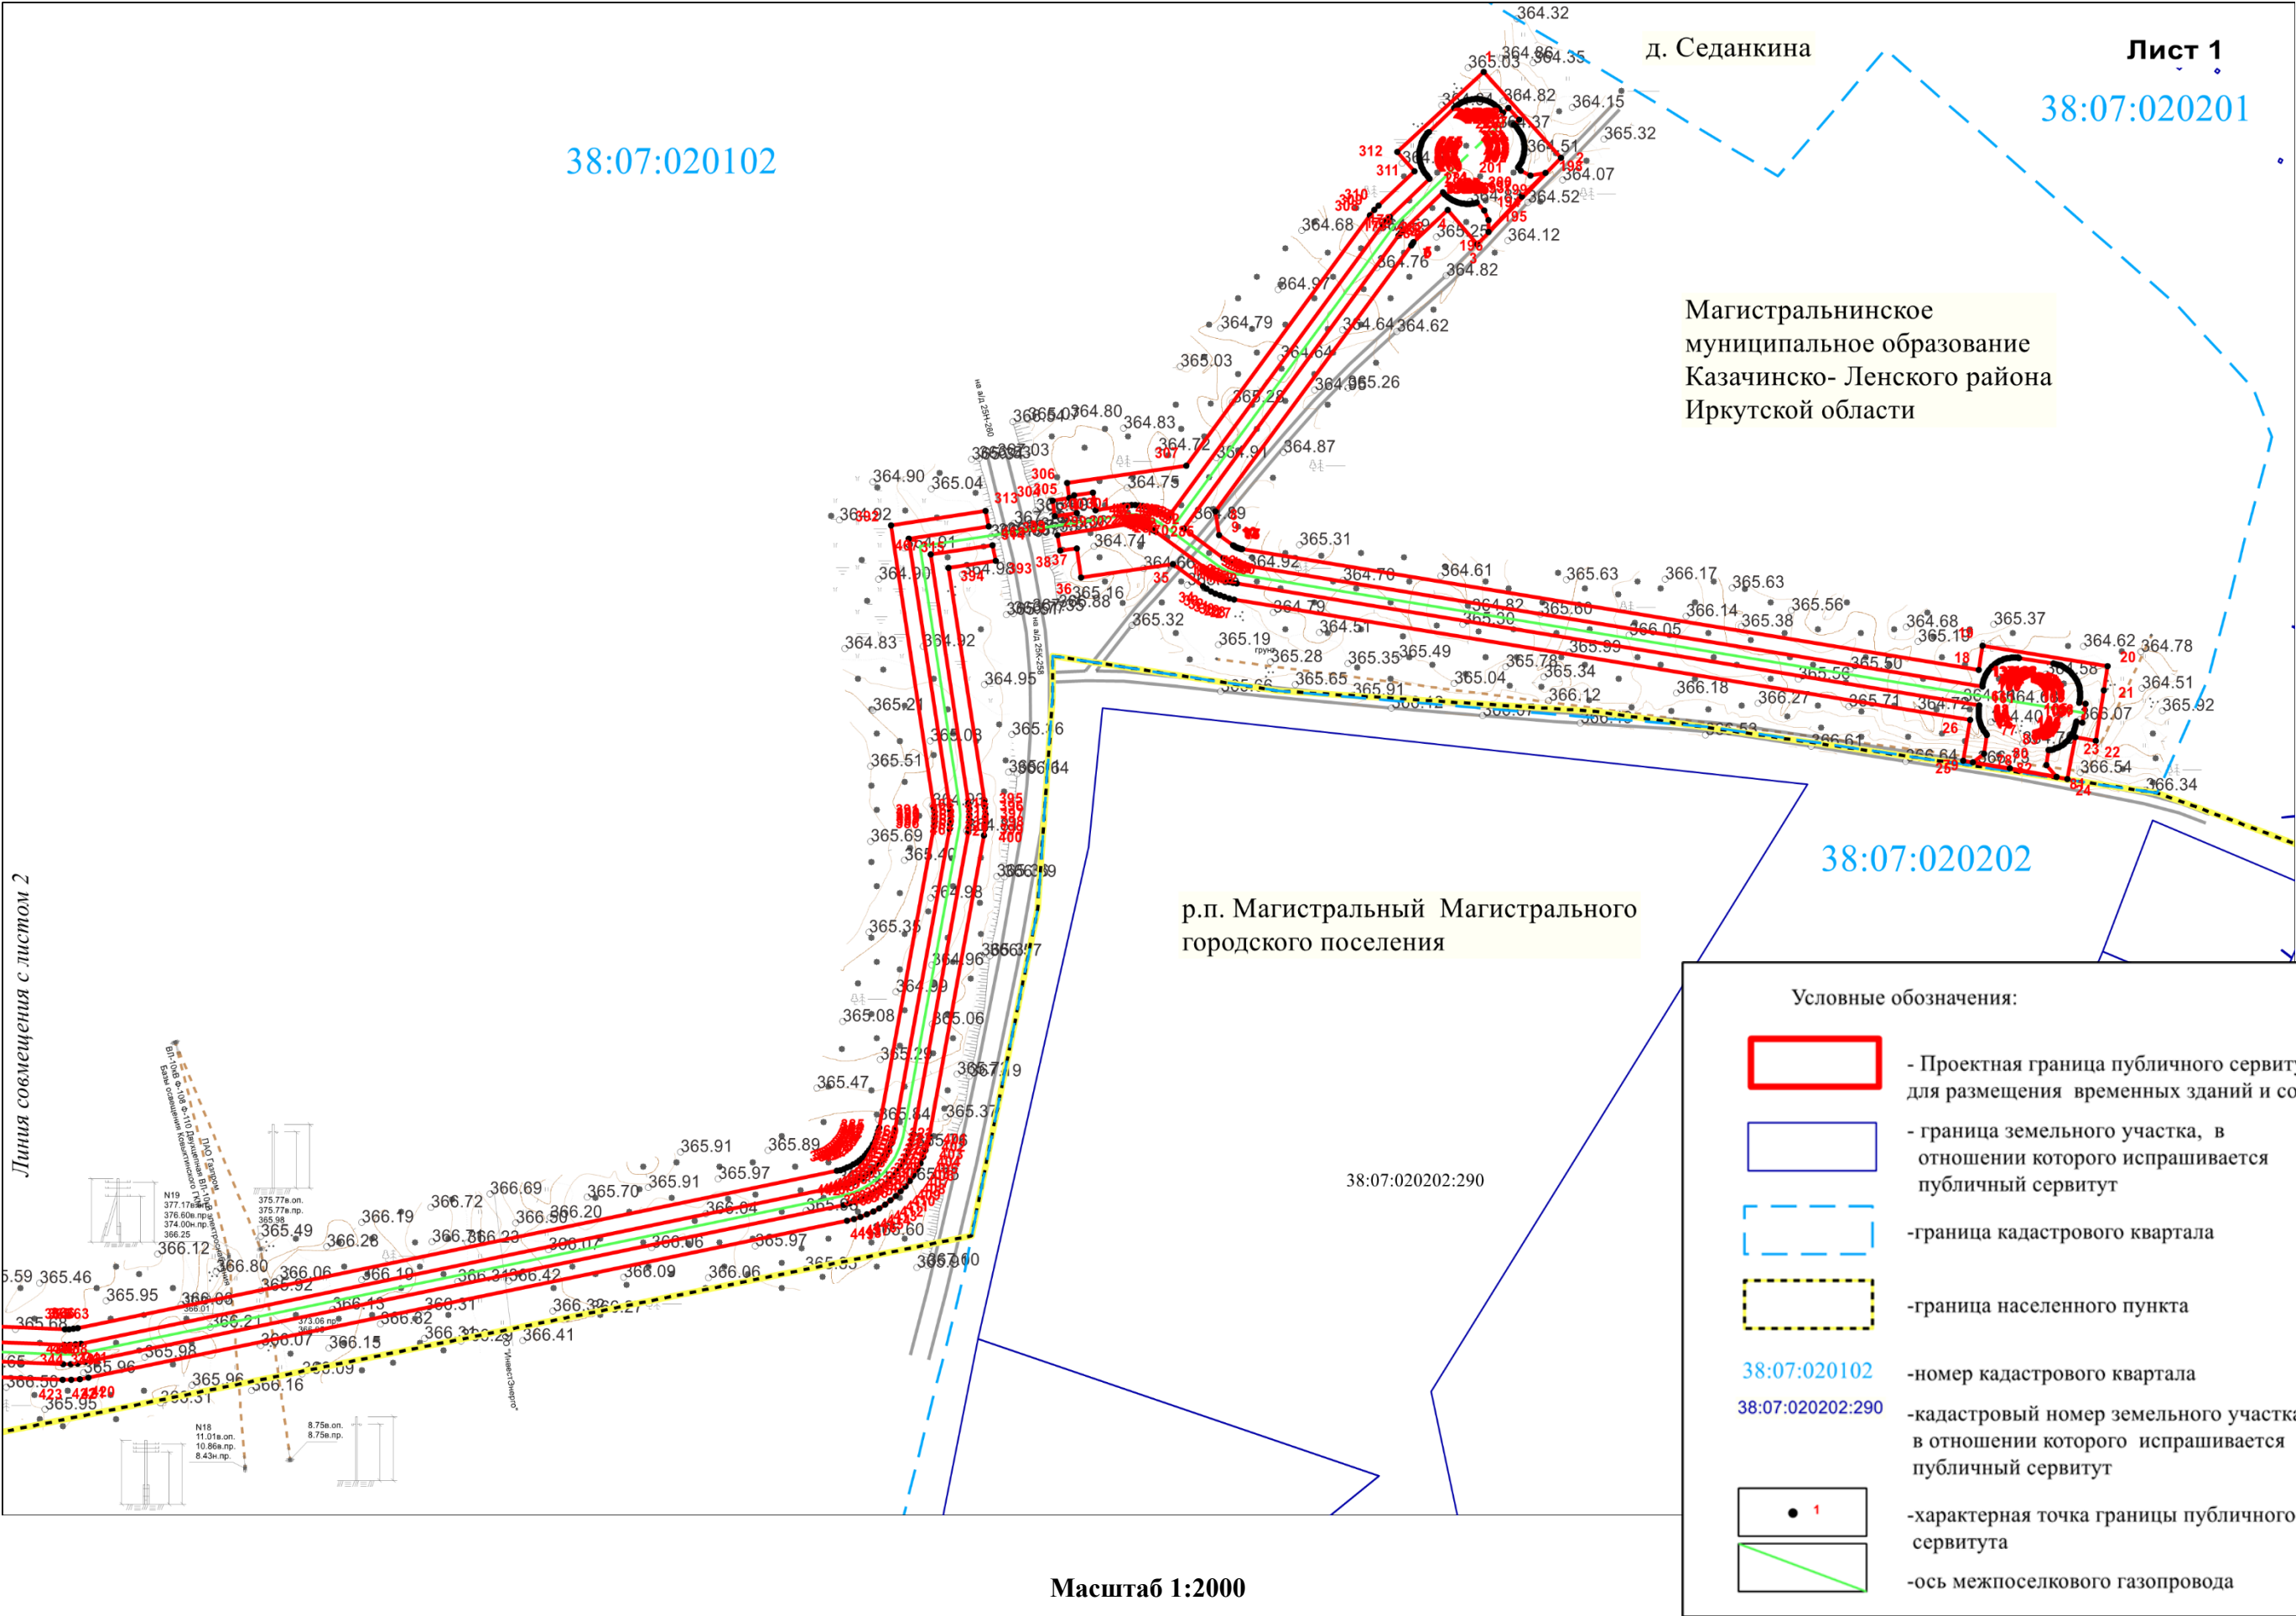


Схема расположения границ публичного сервитута


Лист 2

Линия совмещения с листом 3

Линия совмещения с листом I

Магистральнинское
муниципальное образование
Казачинско- Ленского района
Иркутской области


38:07:020102

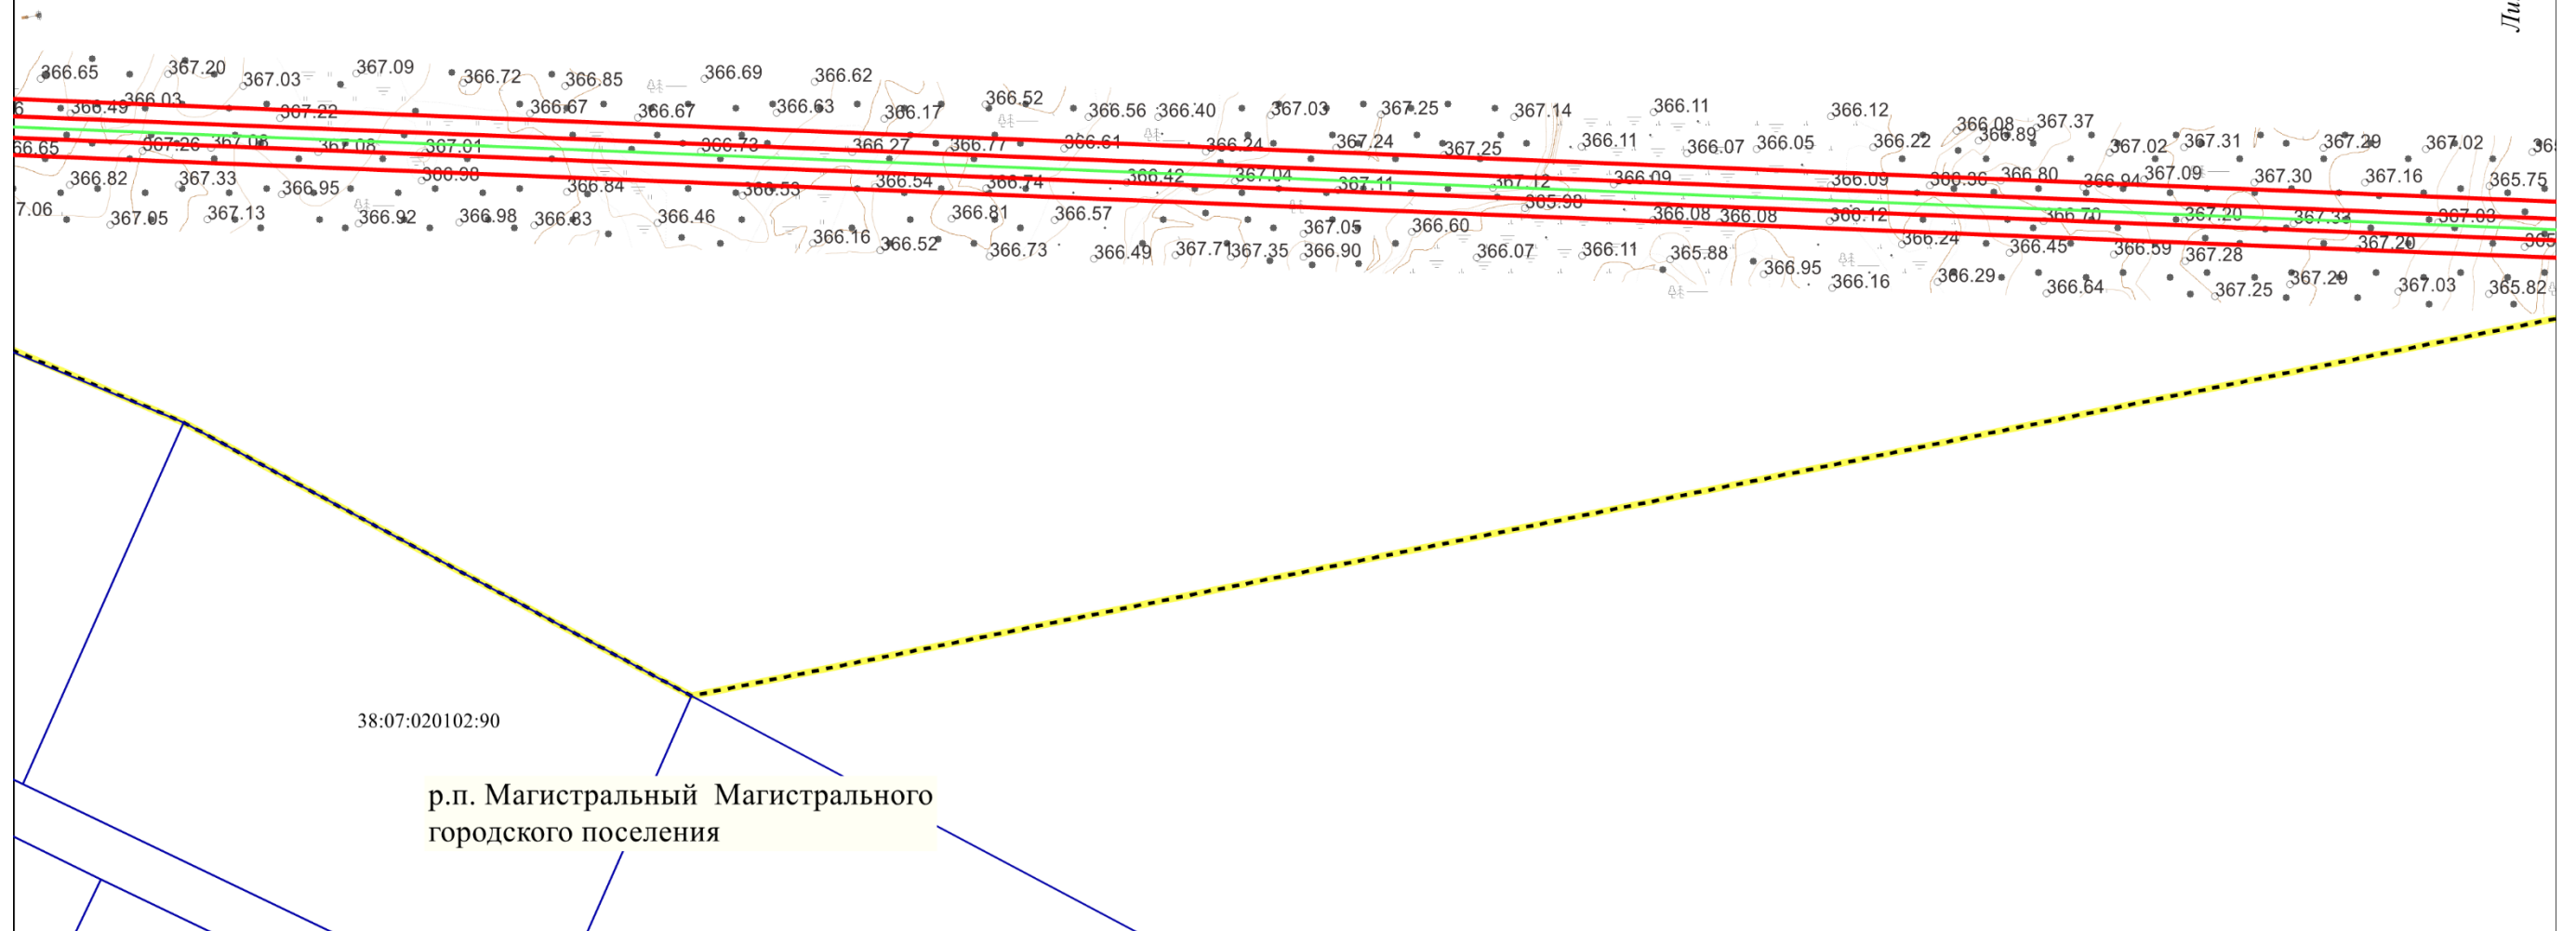

Масштаб 1:2000

Схема расположения границ публичного сервитута

Лист 3

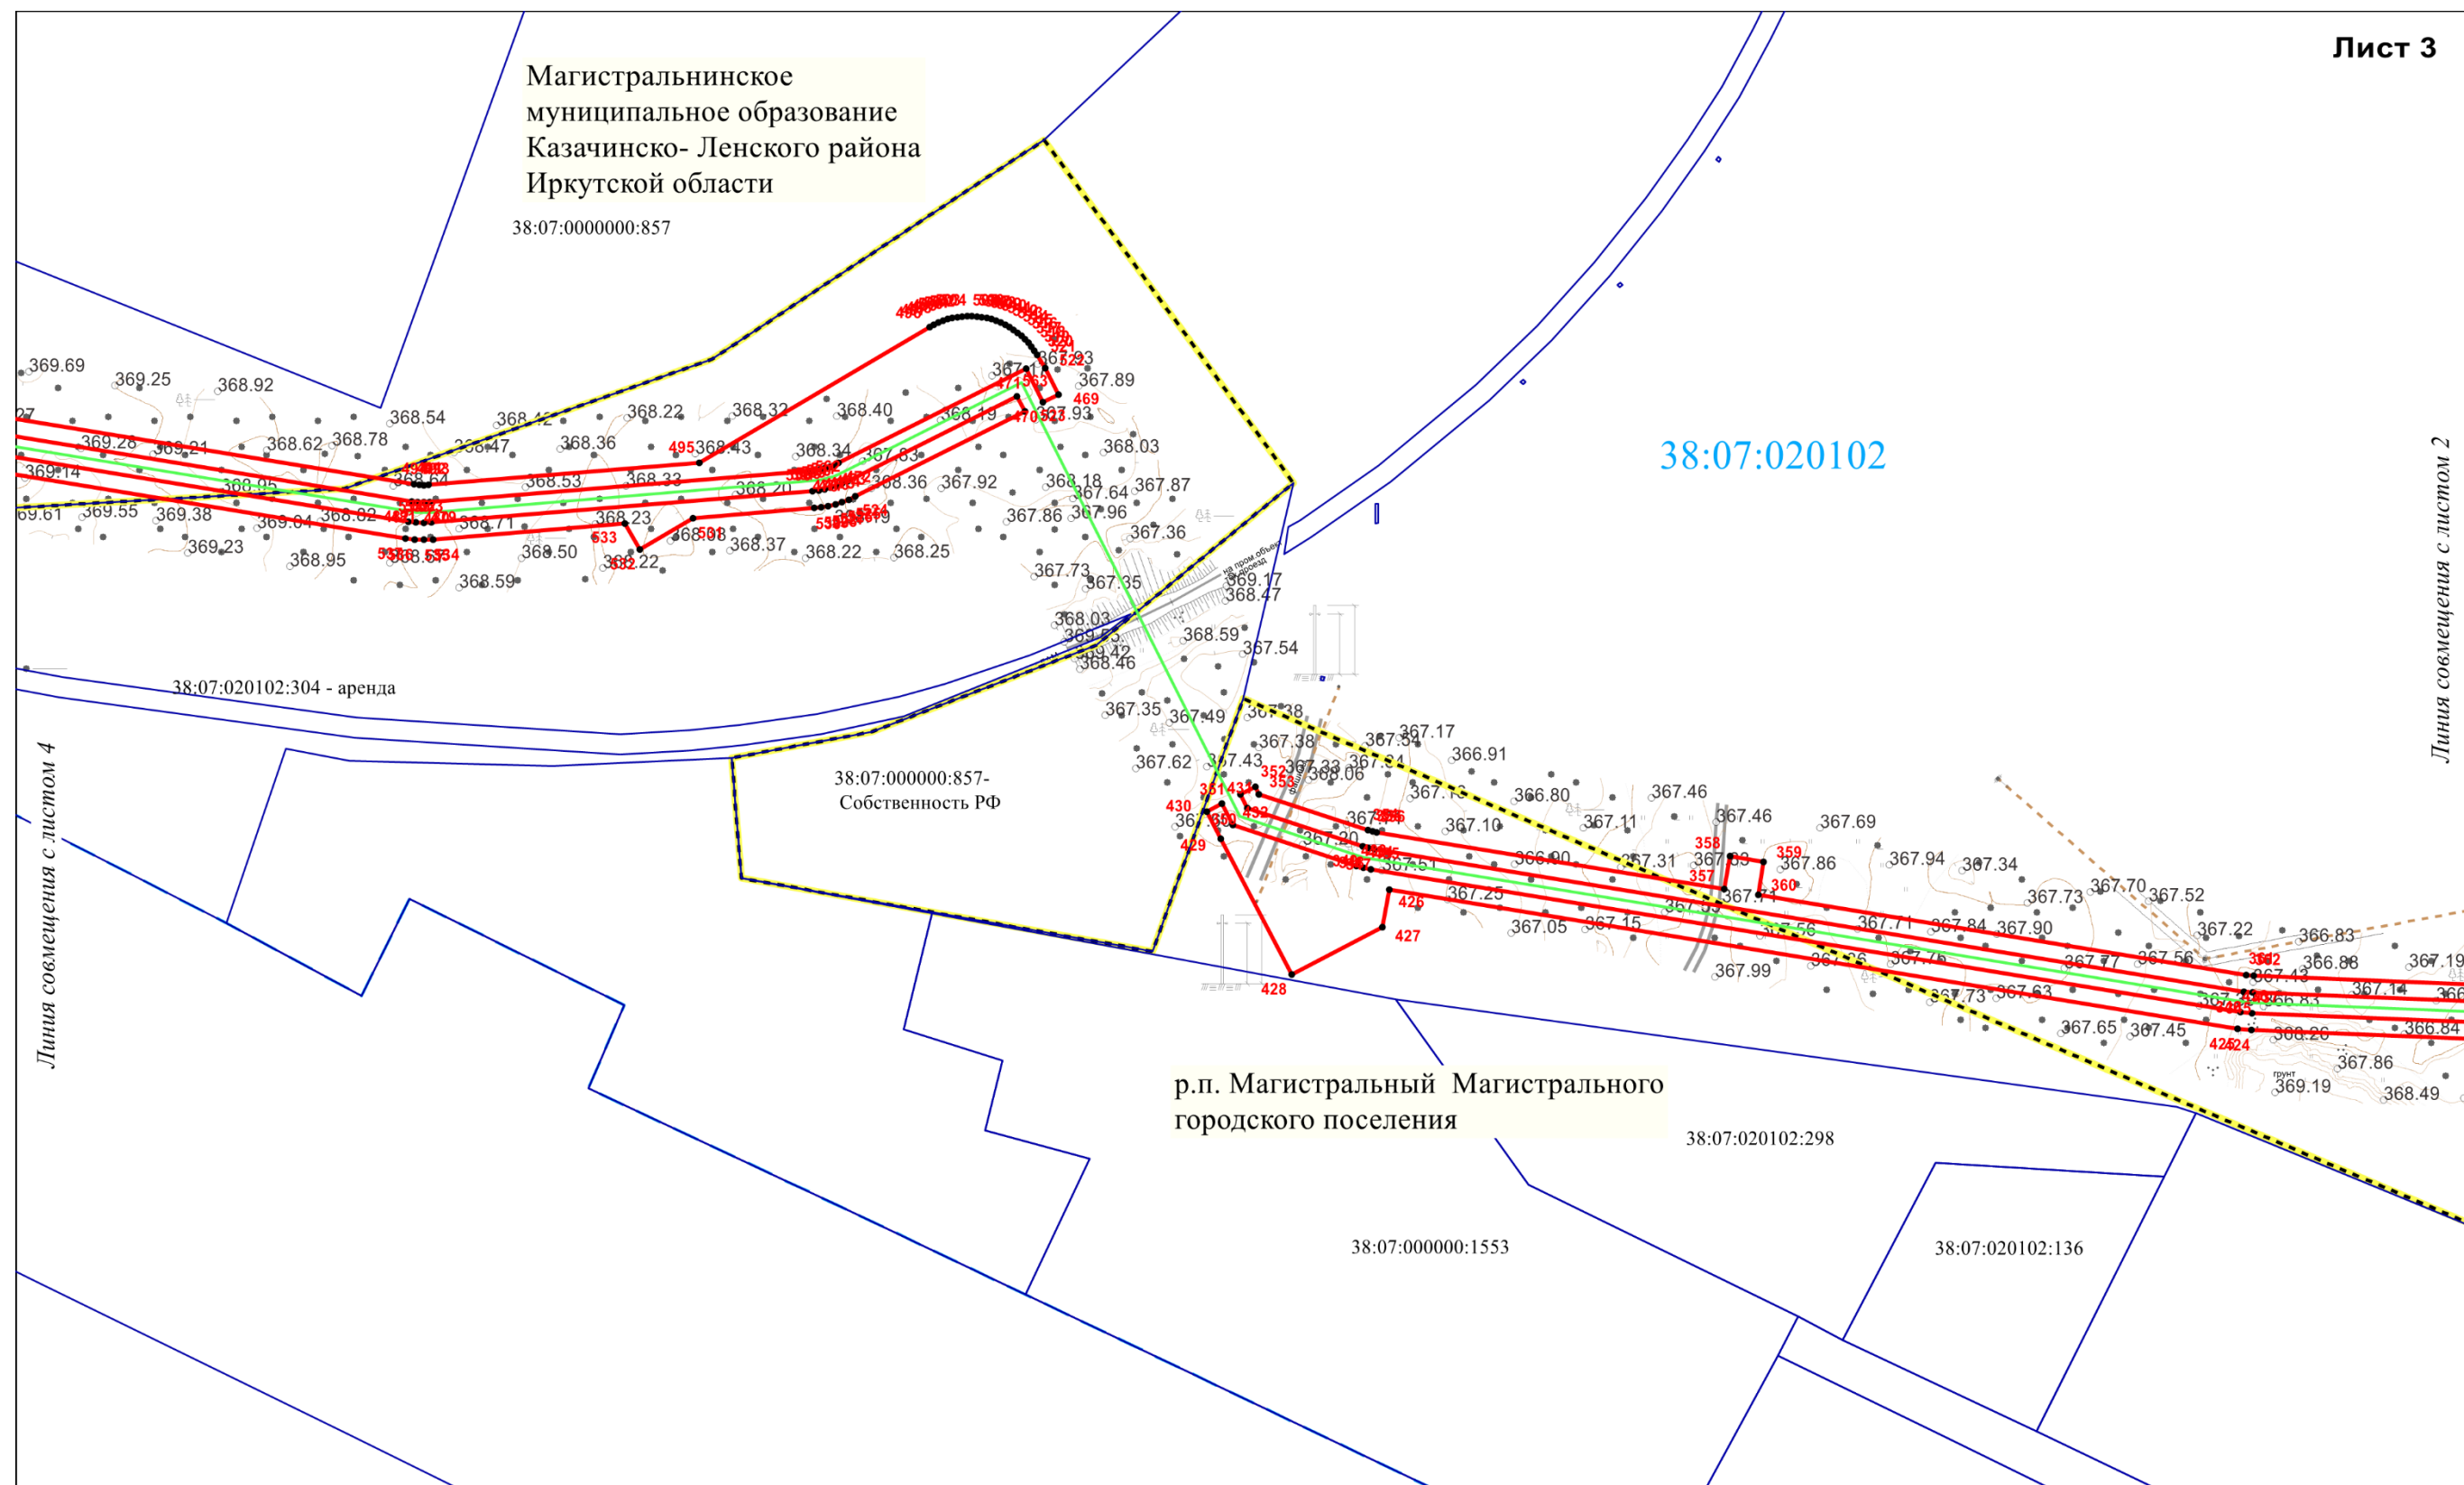


Масштаб 1:2000

Схема расположения границ публичного сервитута


Лист 4

Магистральнинское
муниципальное образование
Казачинско- Ленского района
Иркутской области

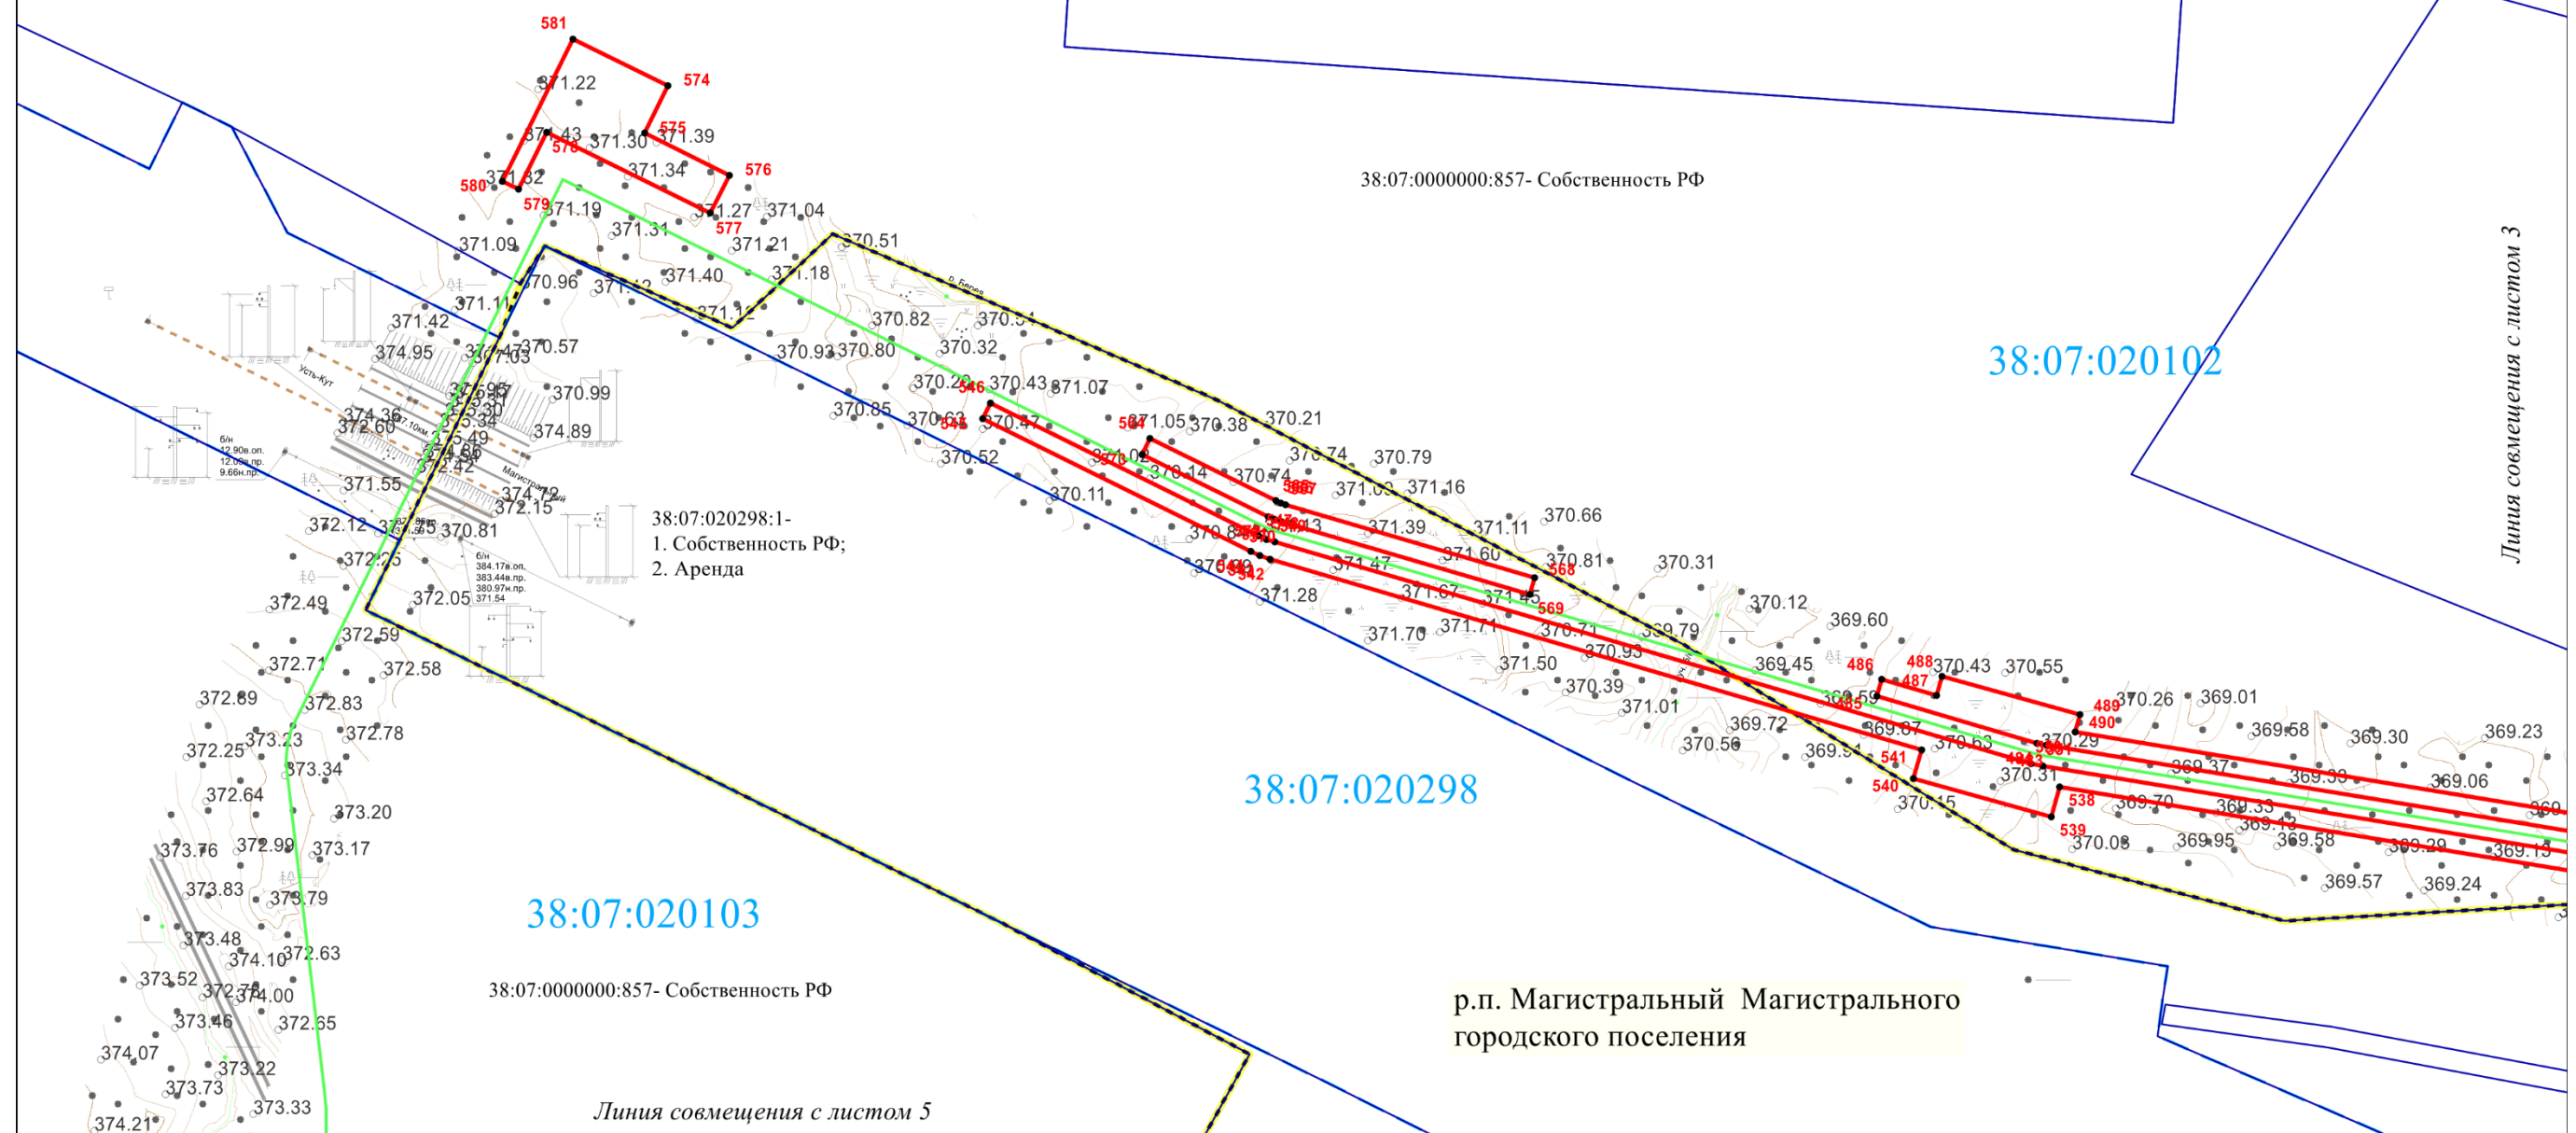


Масштаб 1:2000

Схема расположения границ публичного сервитута

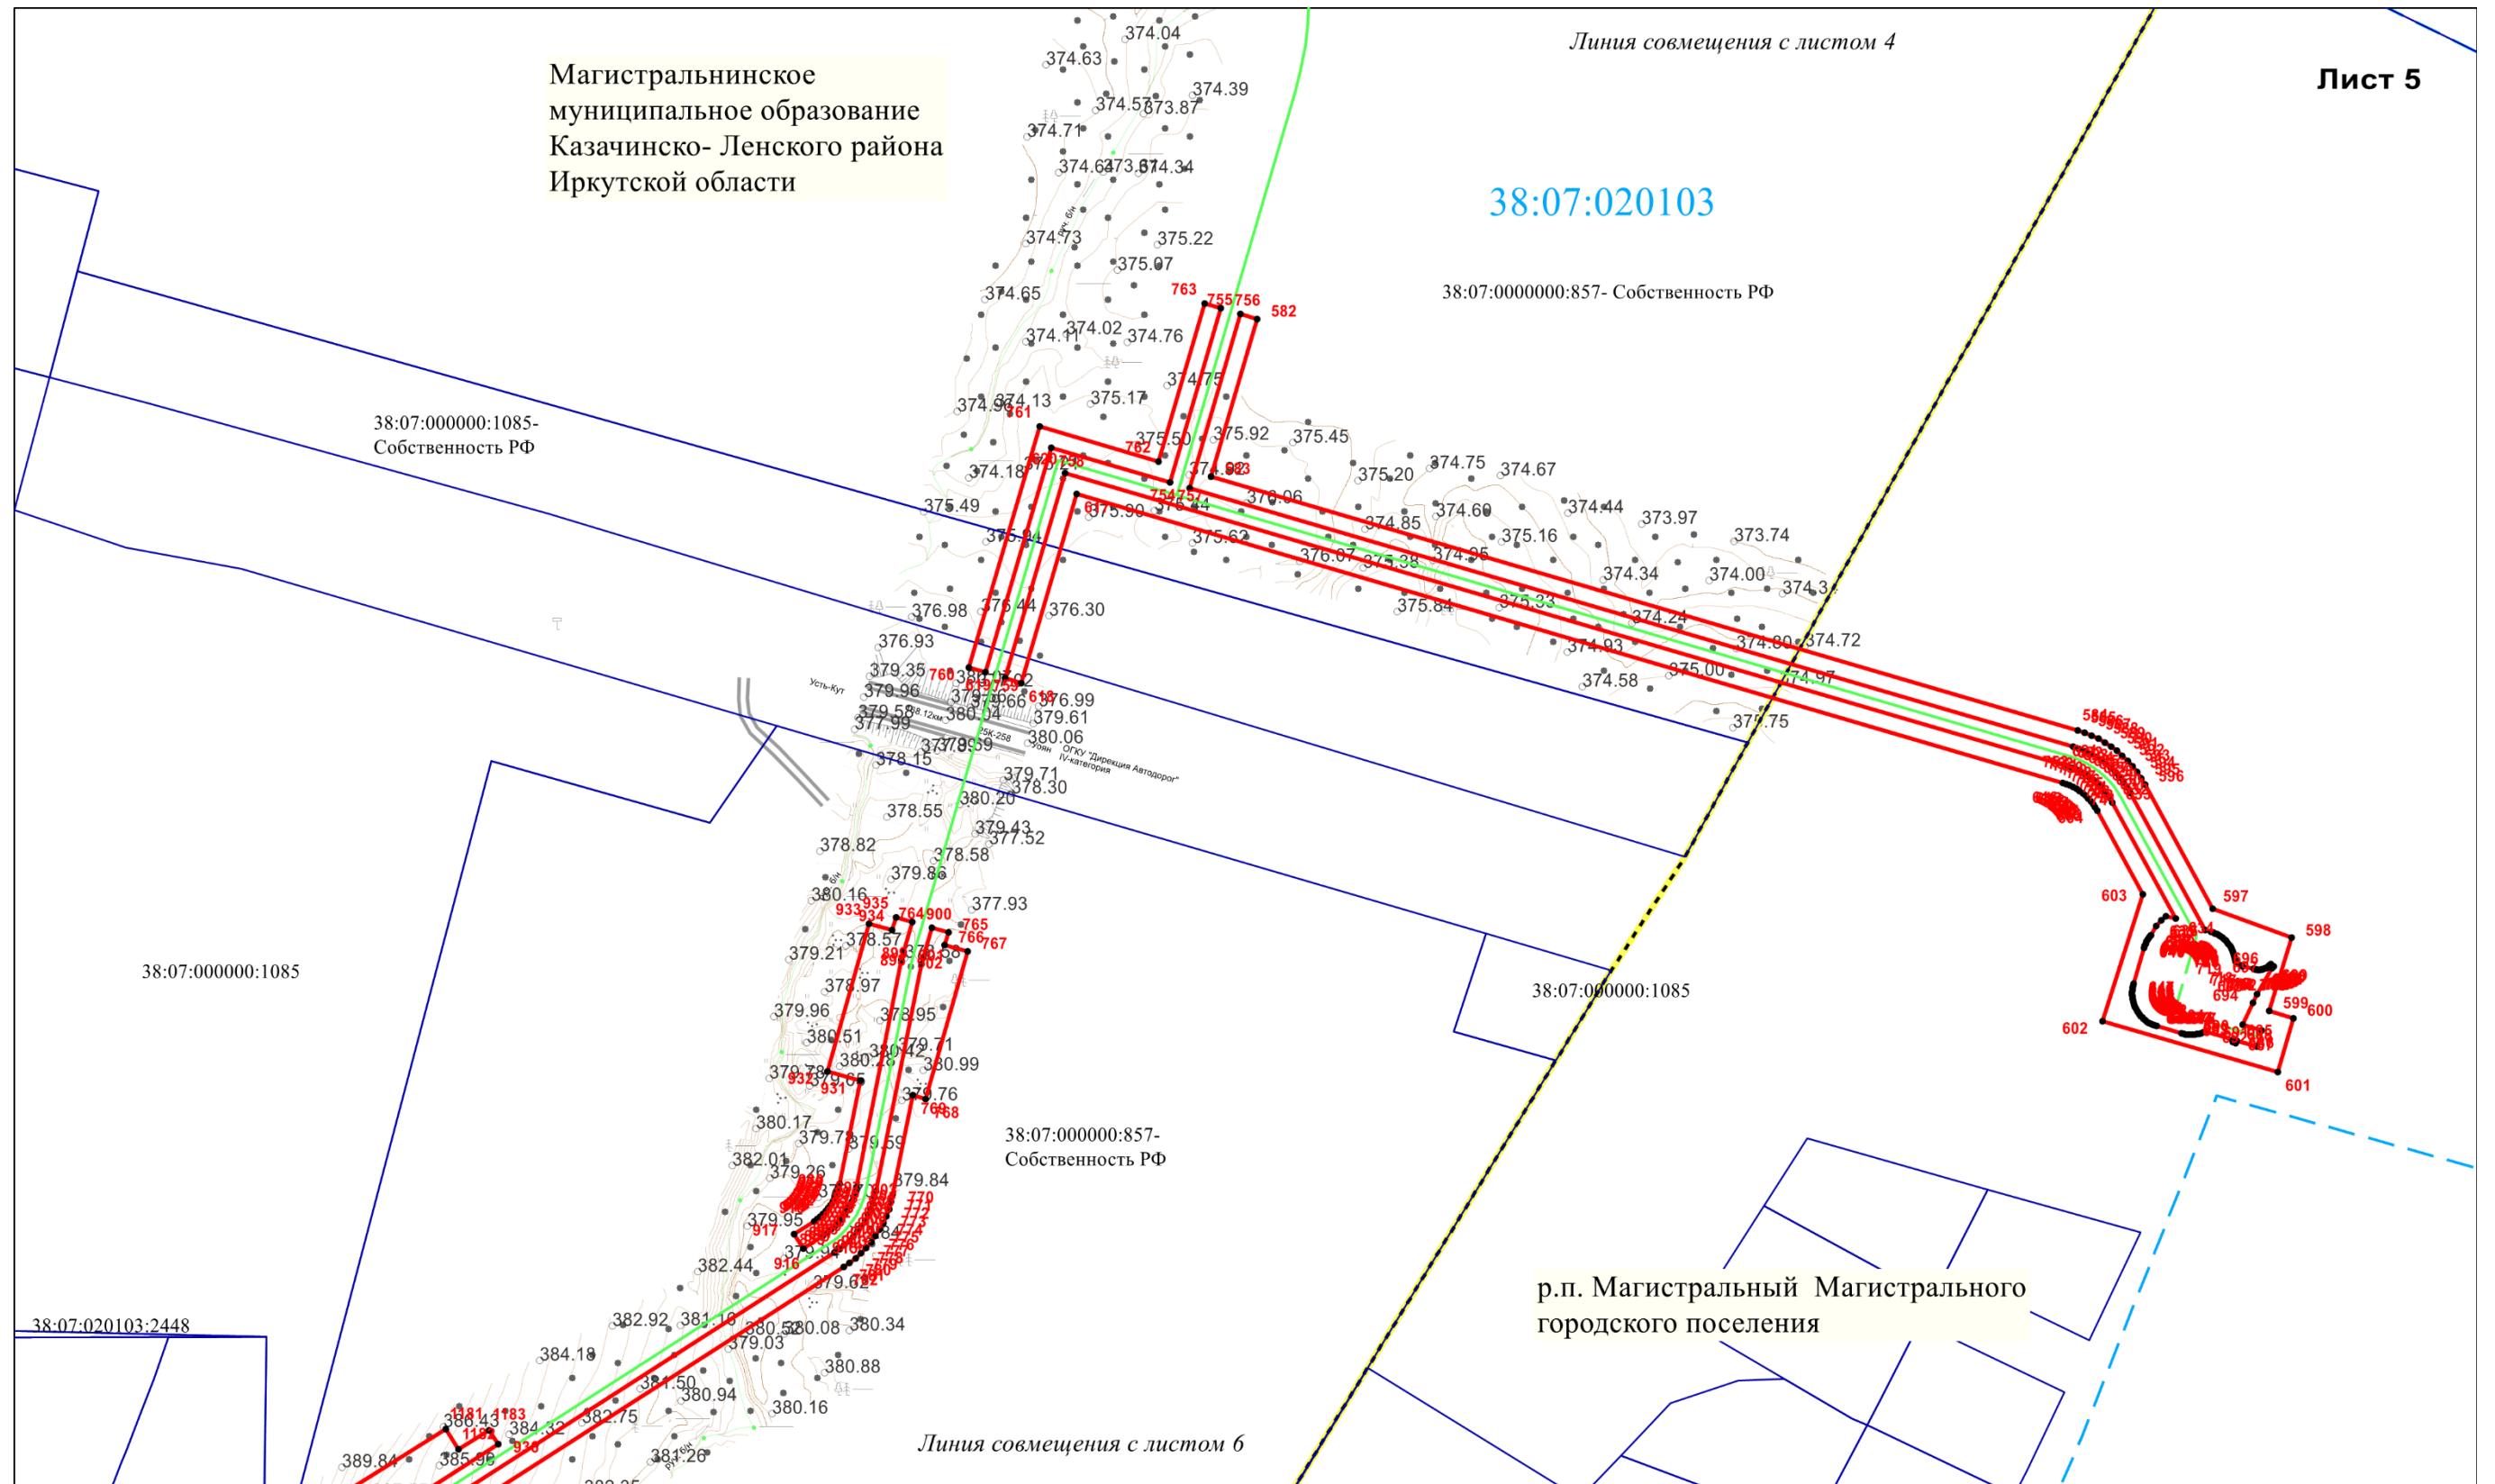

Масштаб 1:2000

Схема расположения границ публичного сервитута

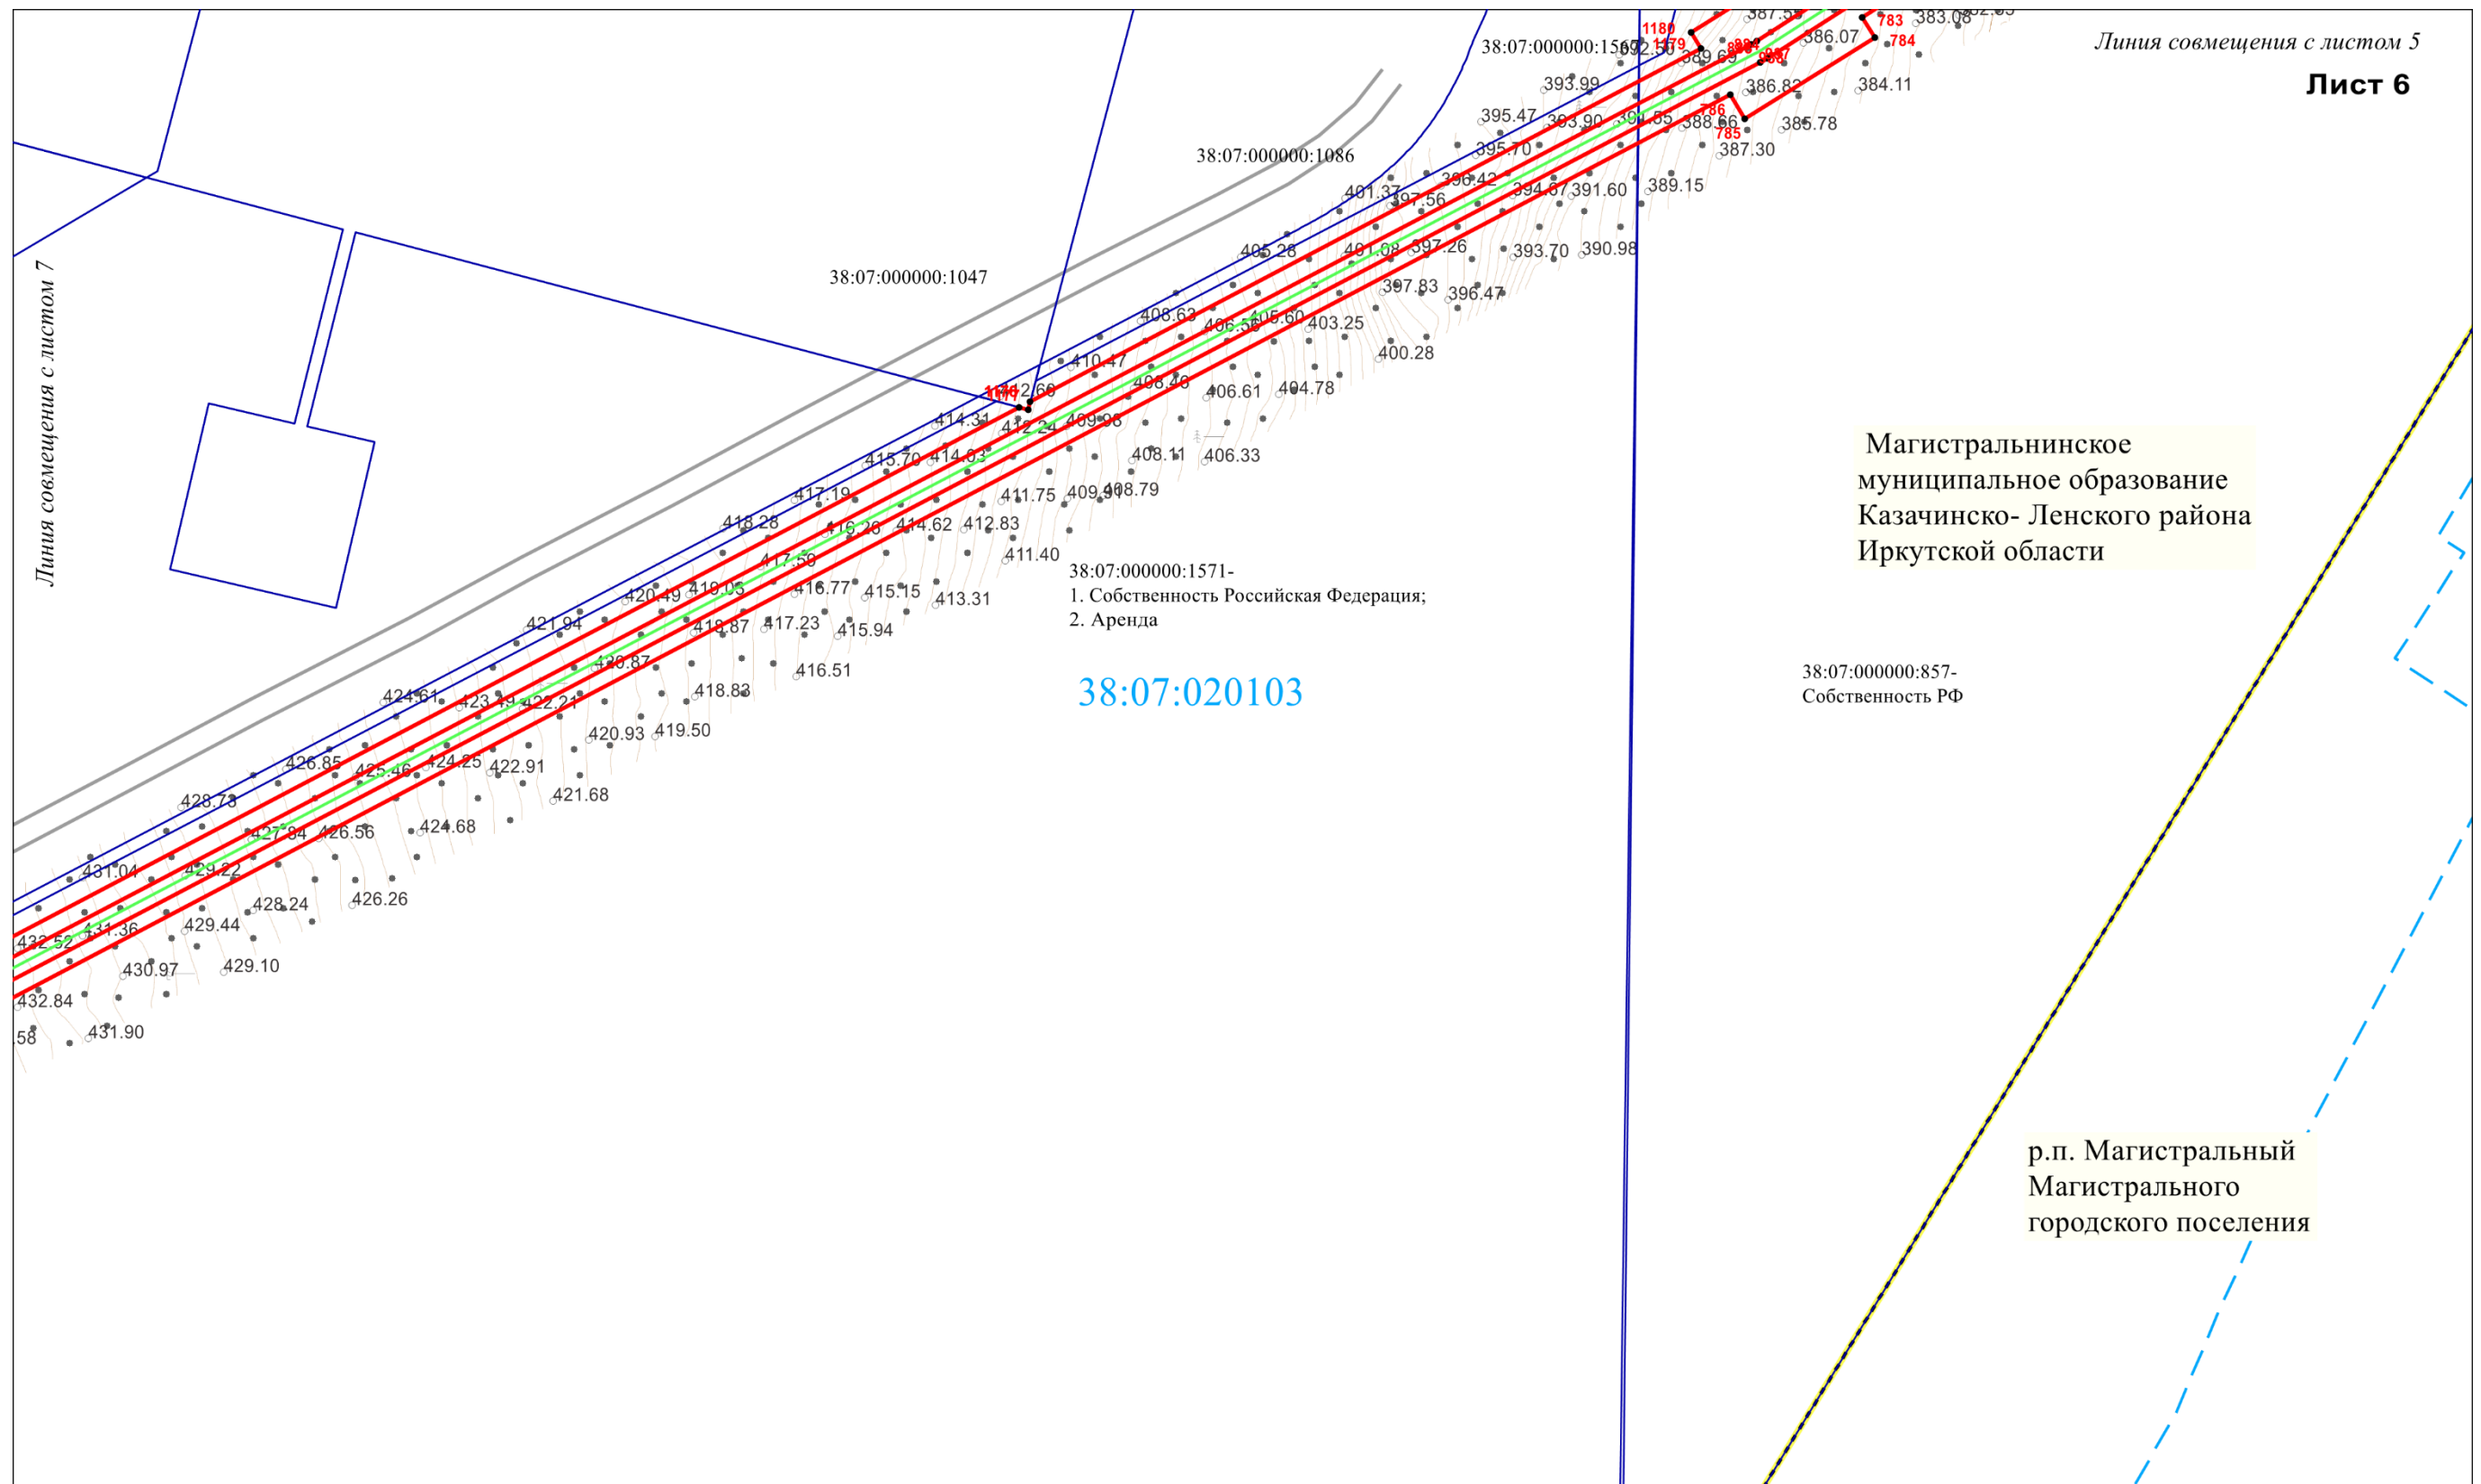

Масштаб 1:2000

Схема расположения границ публичного сервитута

Лист 7

38:07:020103

Пиния совмещения с листом 8

Питня совмещения с пистом у

38:07:000000:1571-

1. Собственность Российская Федерация.
2. Аренда

Магистральнинское
муниципальное образование
Казачинско- Ленского района
Иркутской области

Линия совмещения с листом 9

Масштаб 1:2000


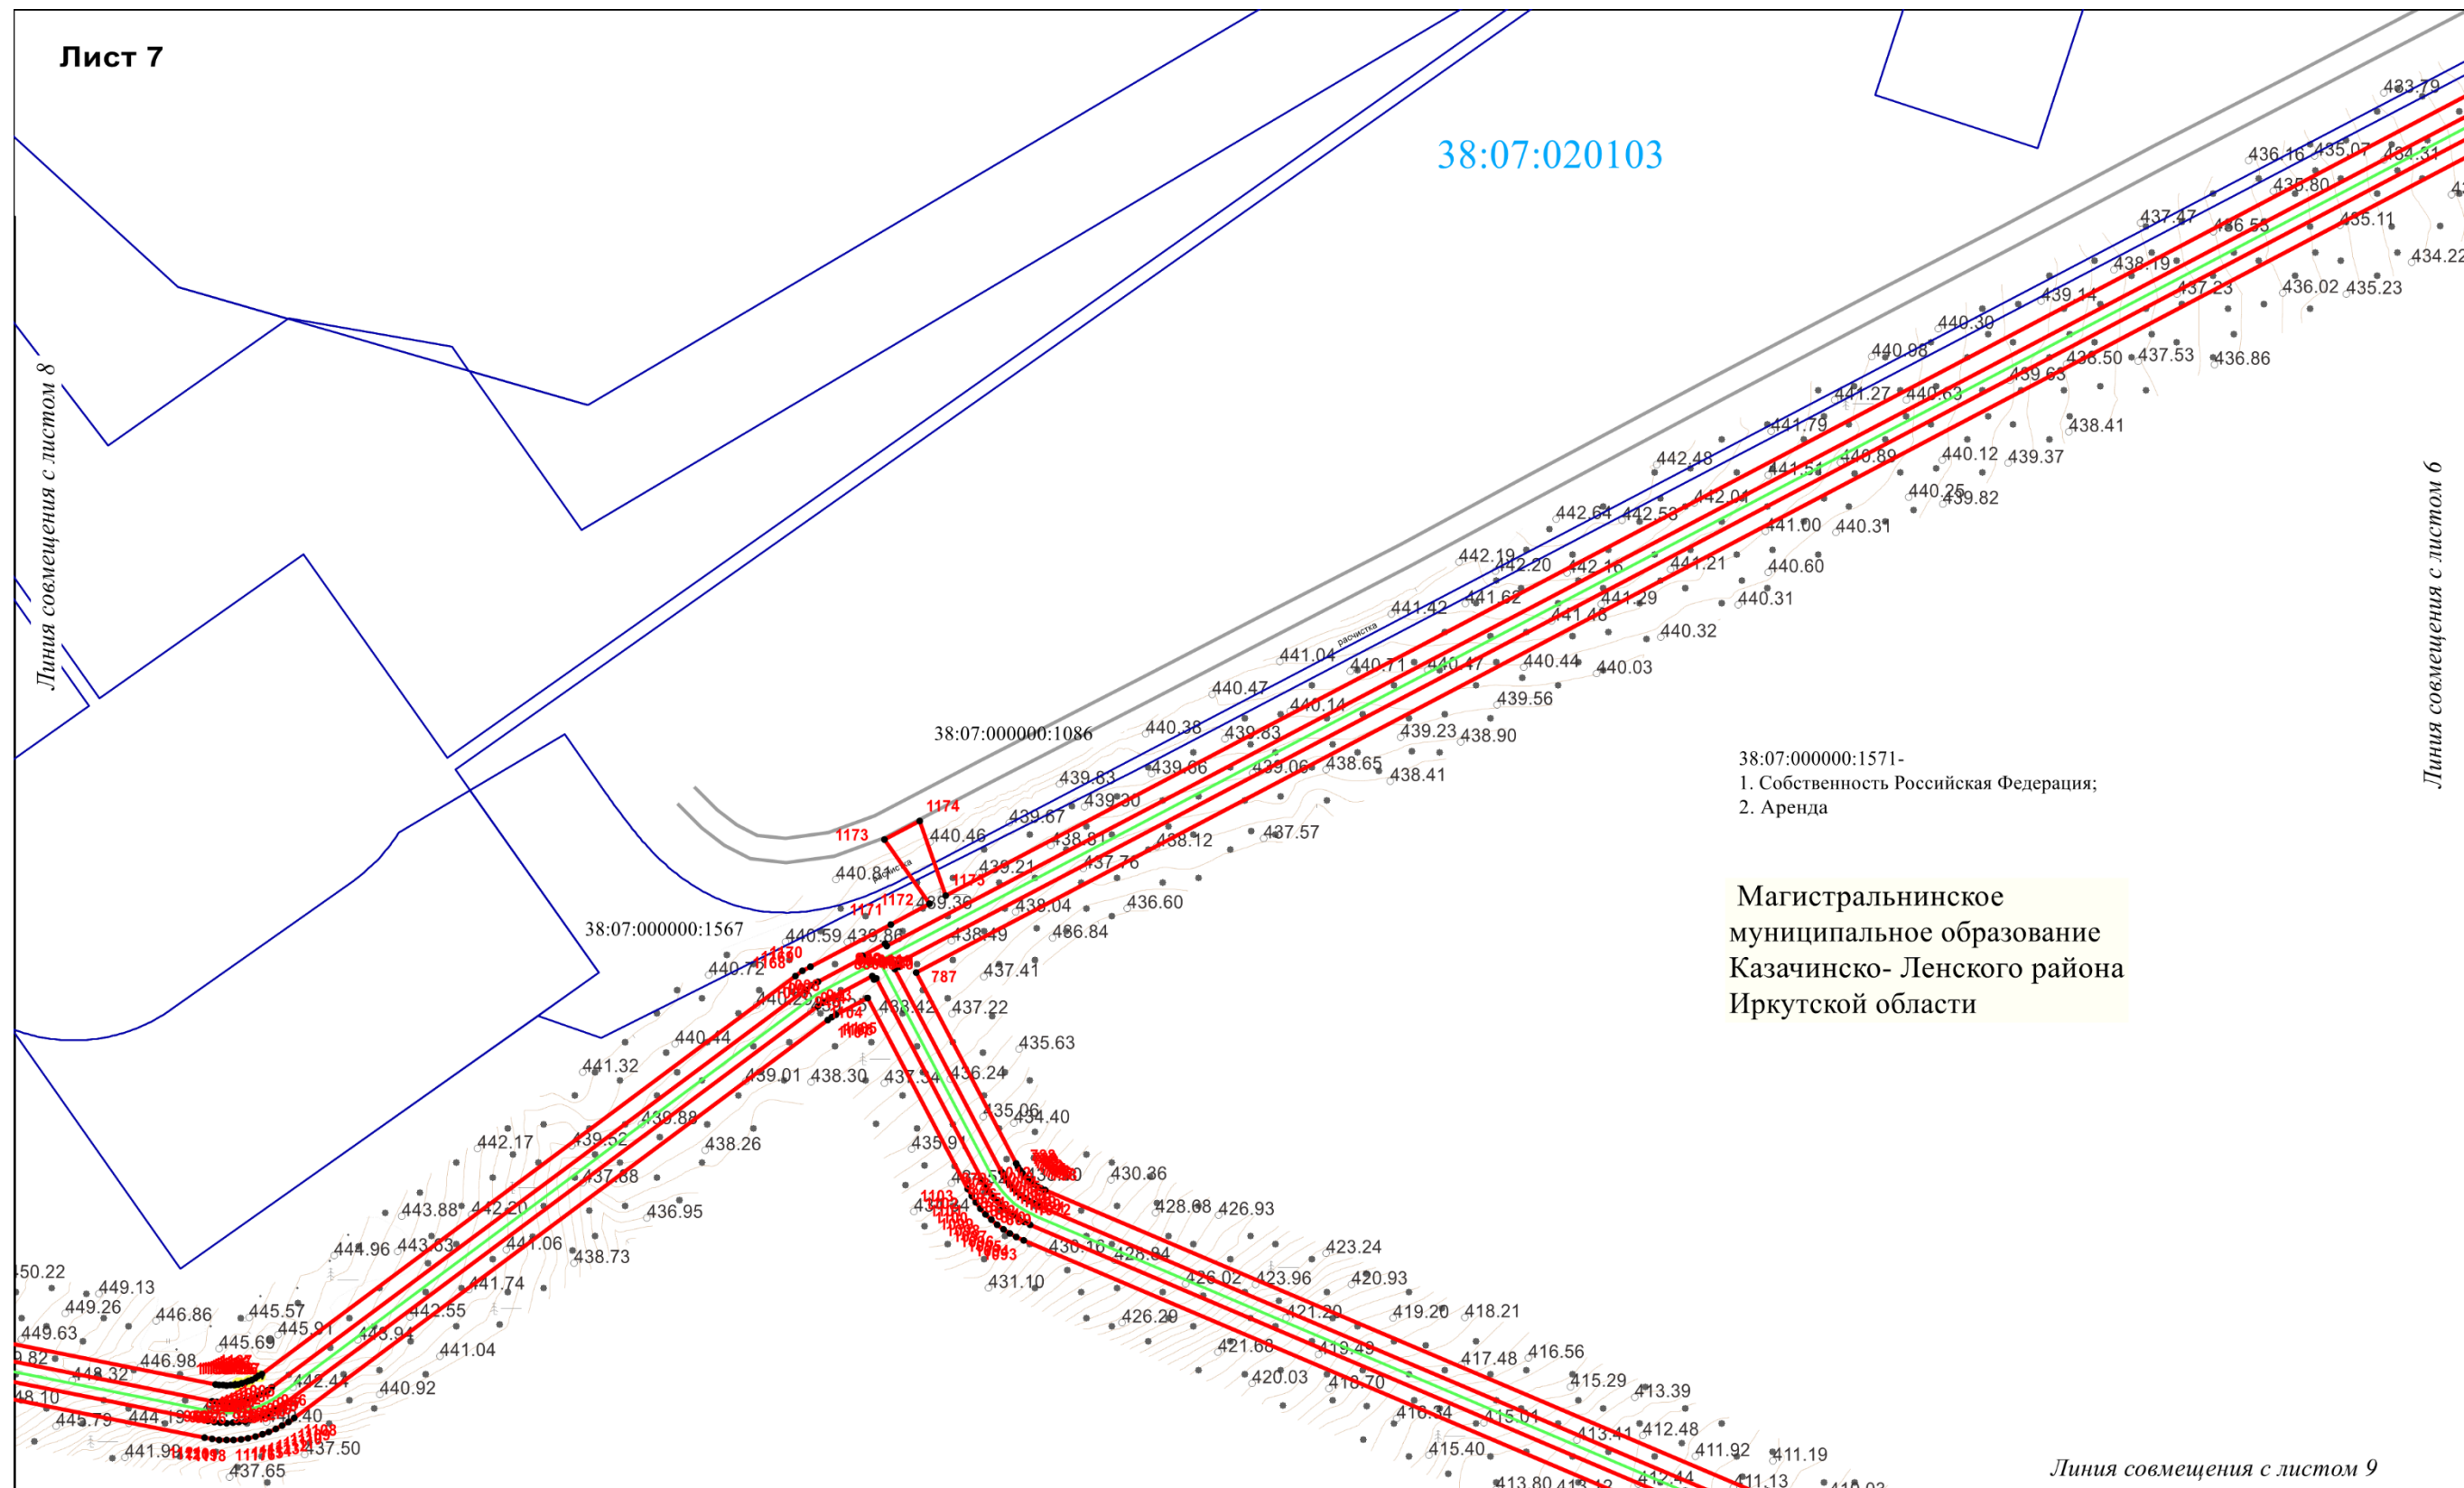


Схема расположения границ публичного сервитута

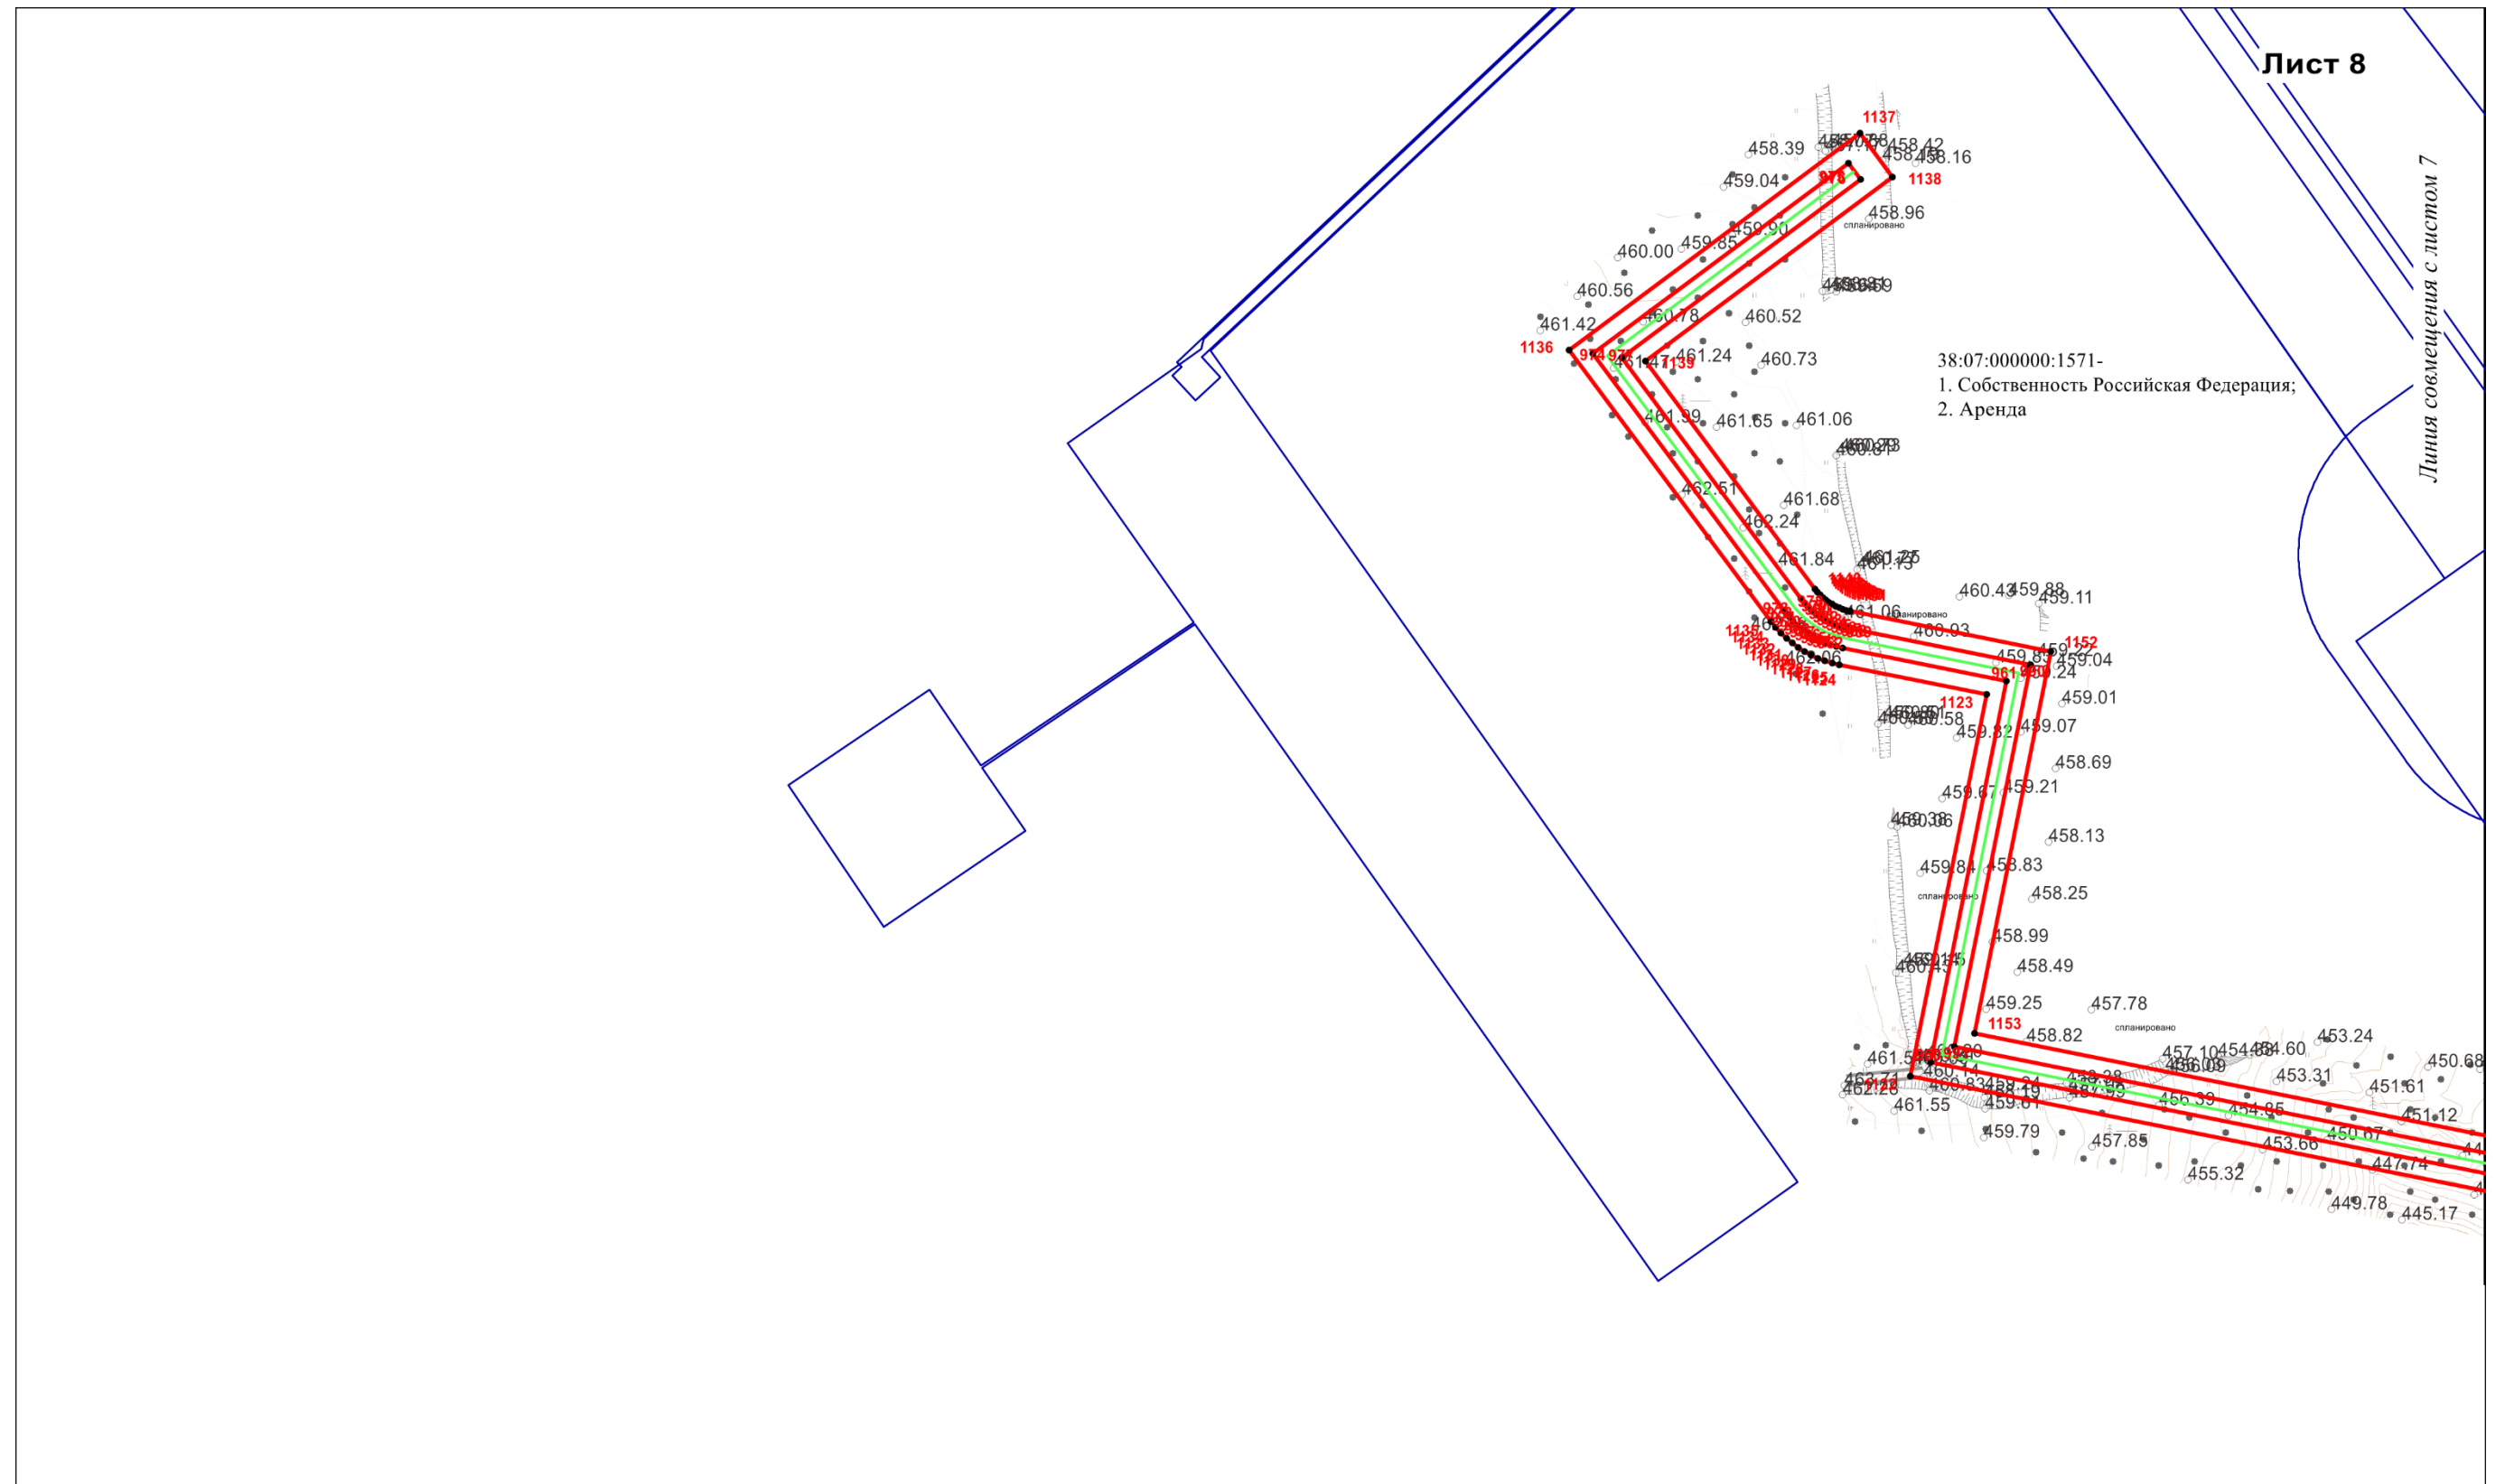

Масштаб 1:2000


Схема расположения границ публичного сервитута

Лист 9

Магистральнинское
муниципальное образование
Казачинско- Ленского района
Иркутской области

38:07:020103

38:07:000000:1571-
1. Собственность Российская Федерация;
2. Аренда

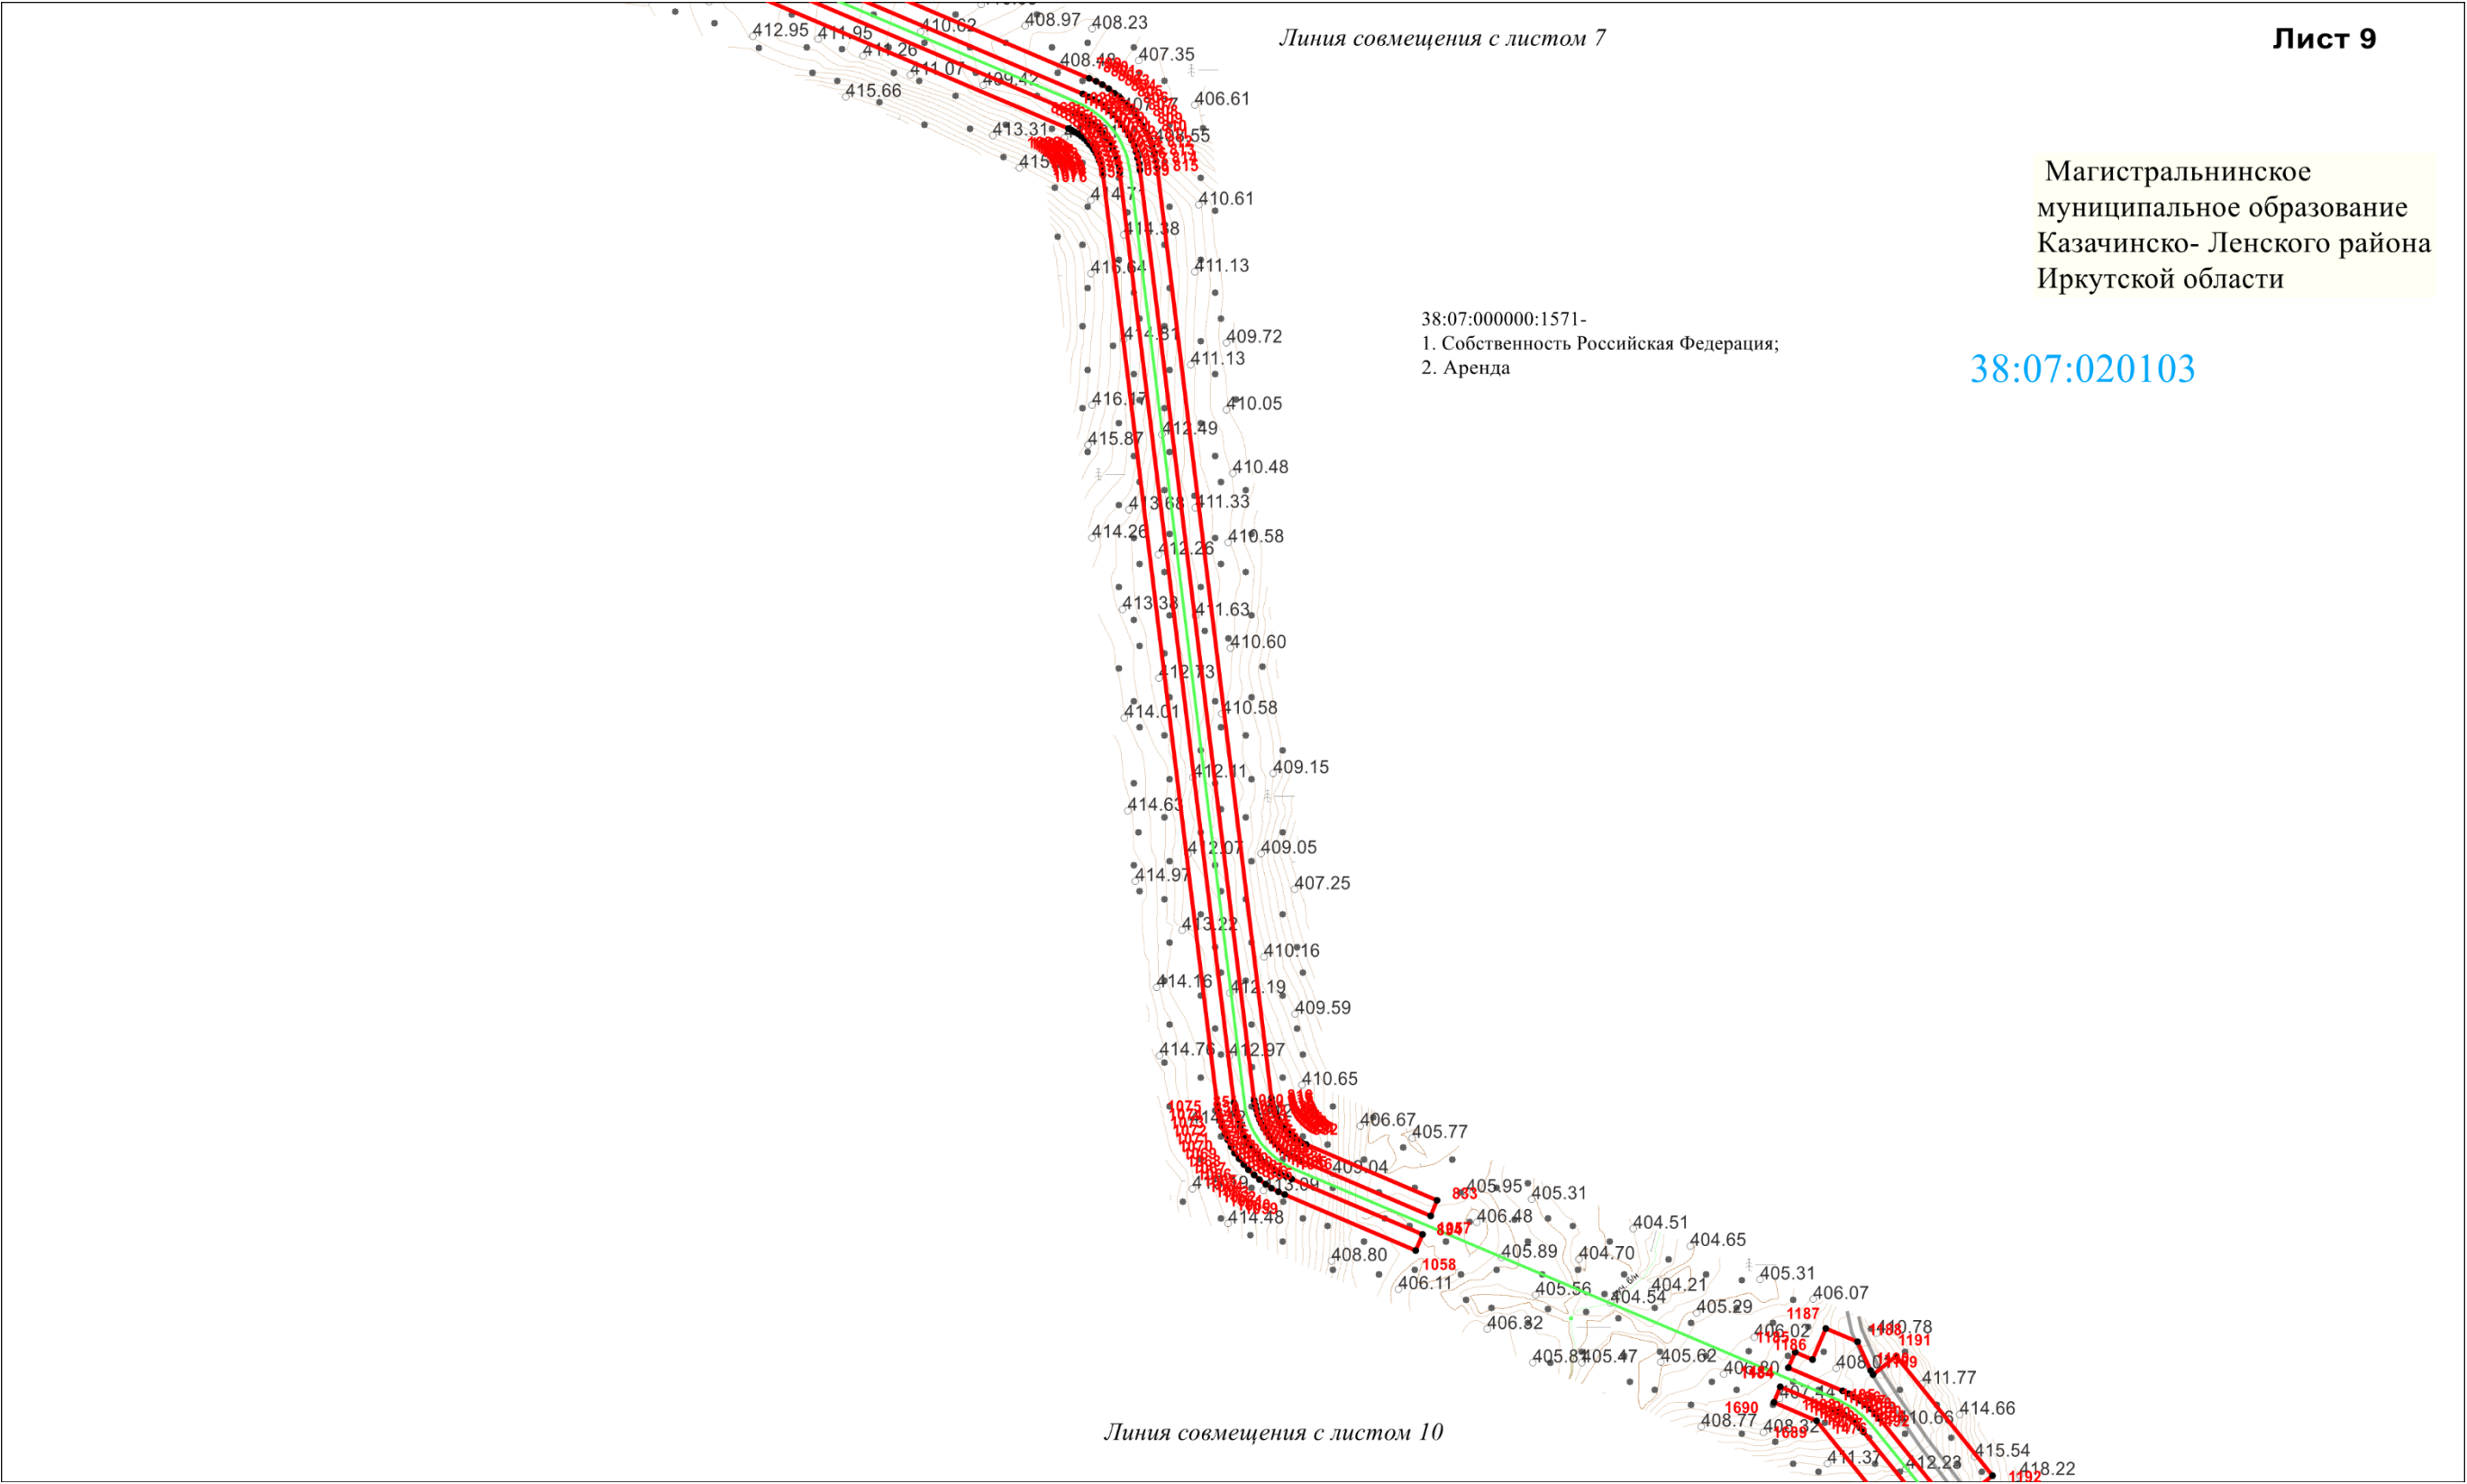

Масштаб 1:2000

Схема расположения границ публичного сервитута

Линия совмещения с листом 8

Лист 10

Магистральнинское
муниципальное образование
Казачинско- Ленского района
Иркутской области

38:07:020103

38:07:000000:1571-
1. Собственность Российская Федерация
2. Аренда

р.п. Магистральный Магистрального
городского поселения

Линия совмещения с листом 11

Масштаб 1:2000

Схема расположения границ публичного сервитута

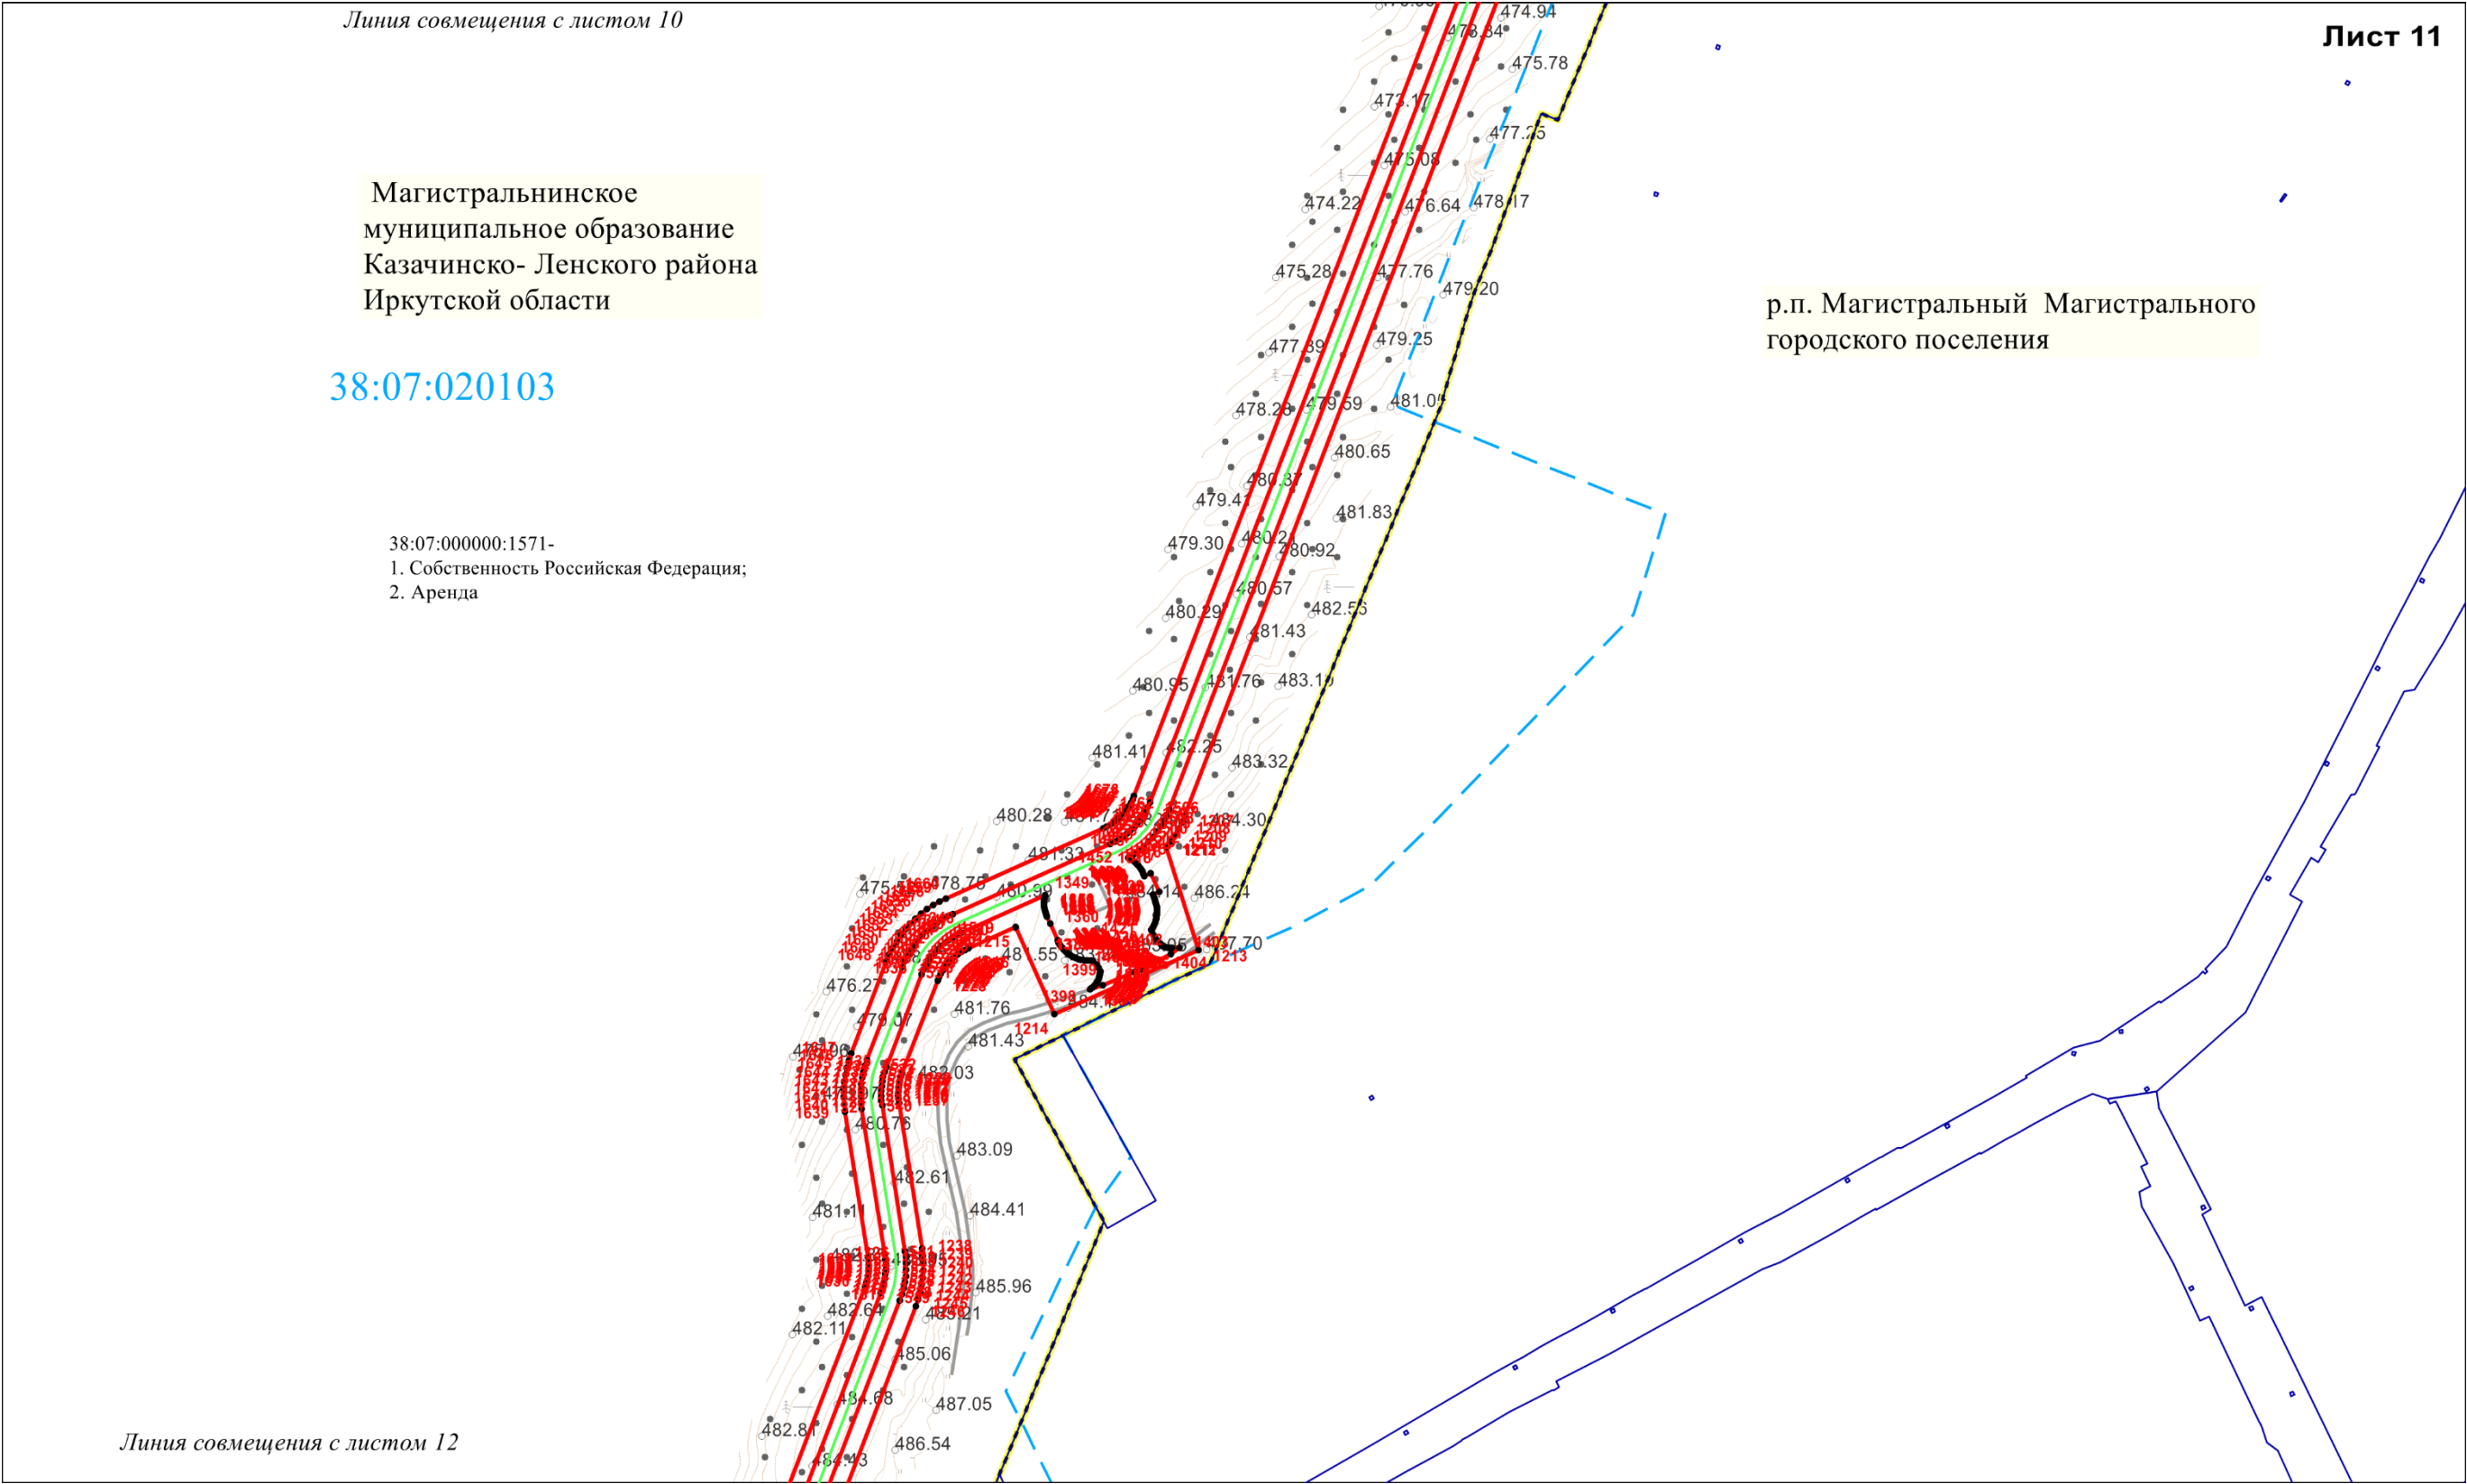


Схема расположения границ публичного сервитута

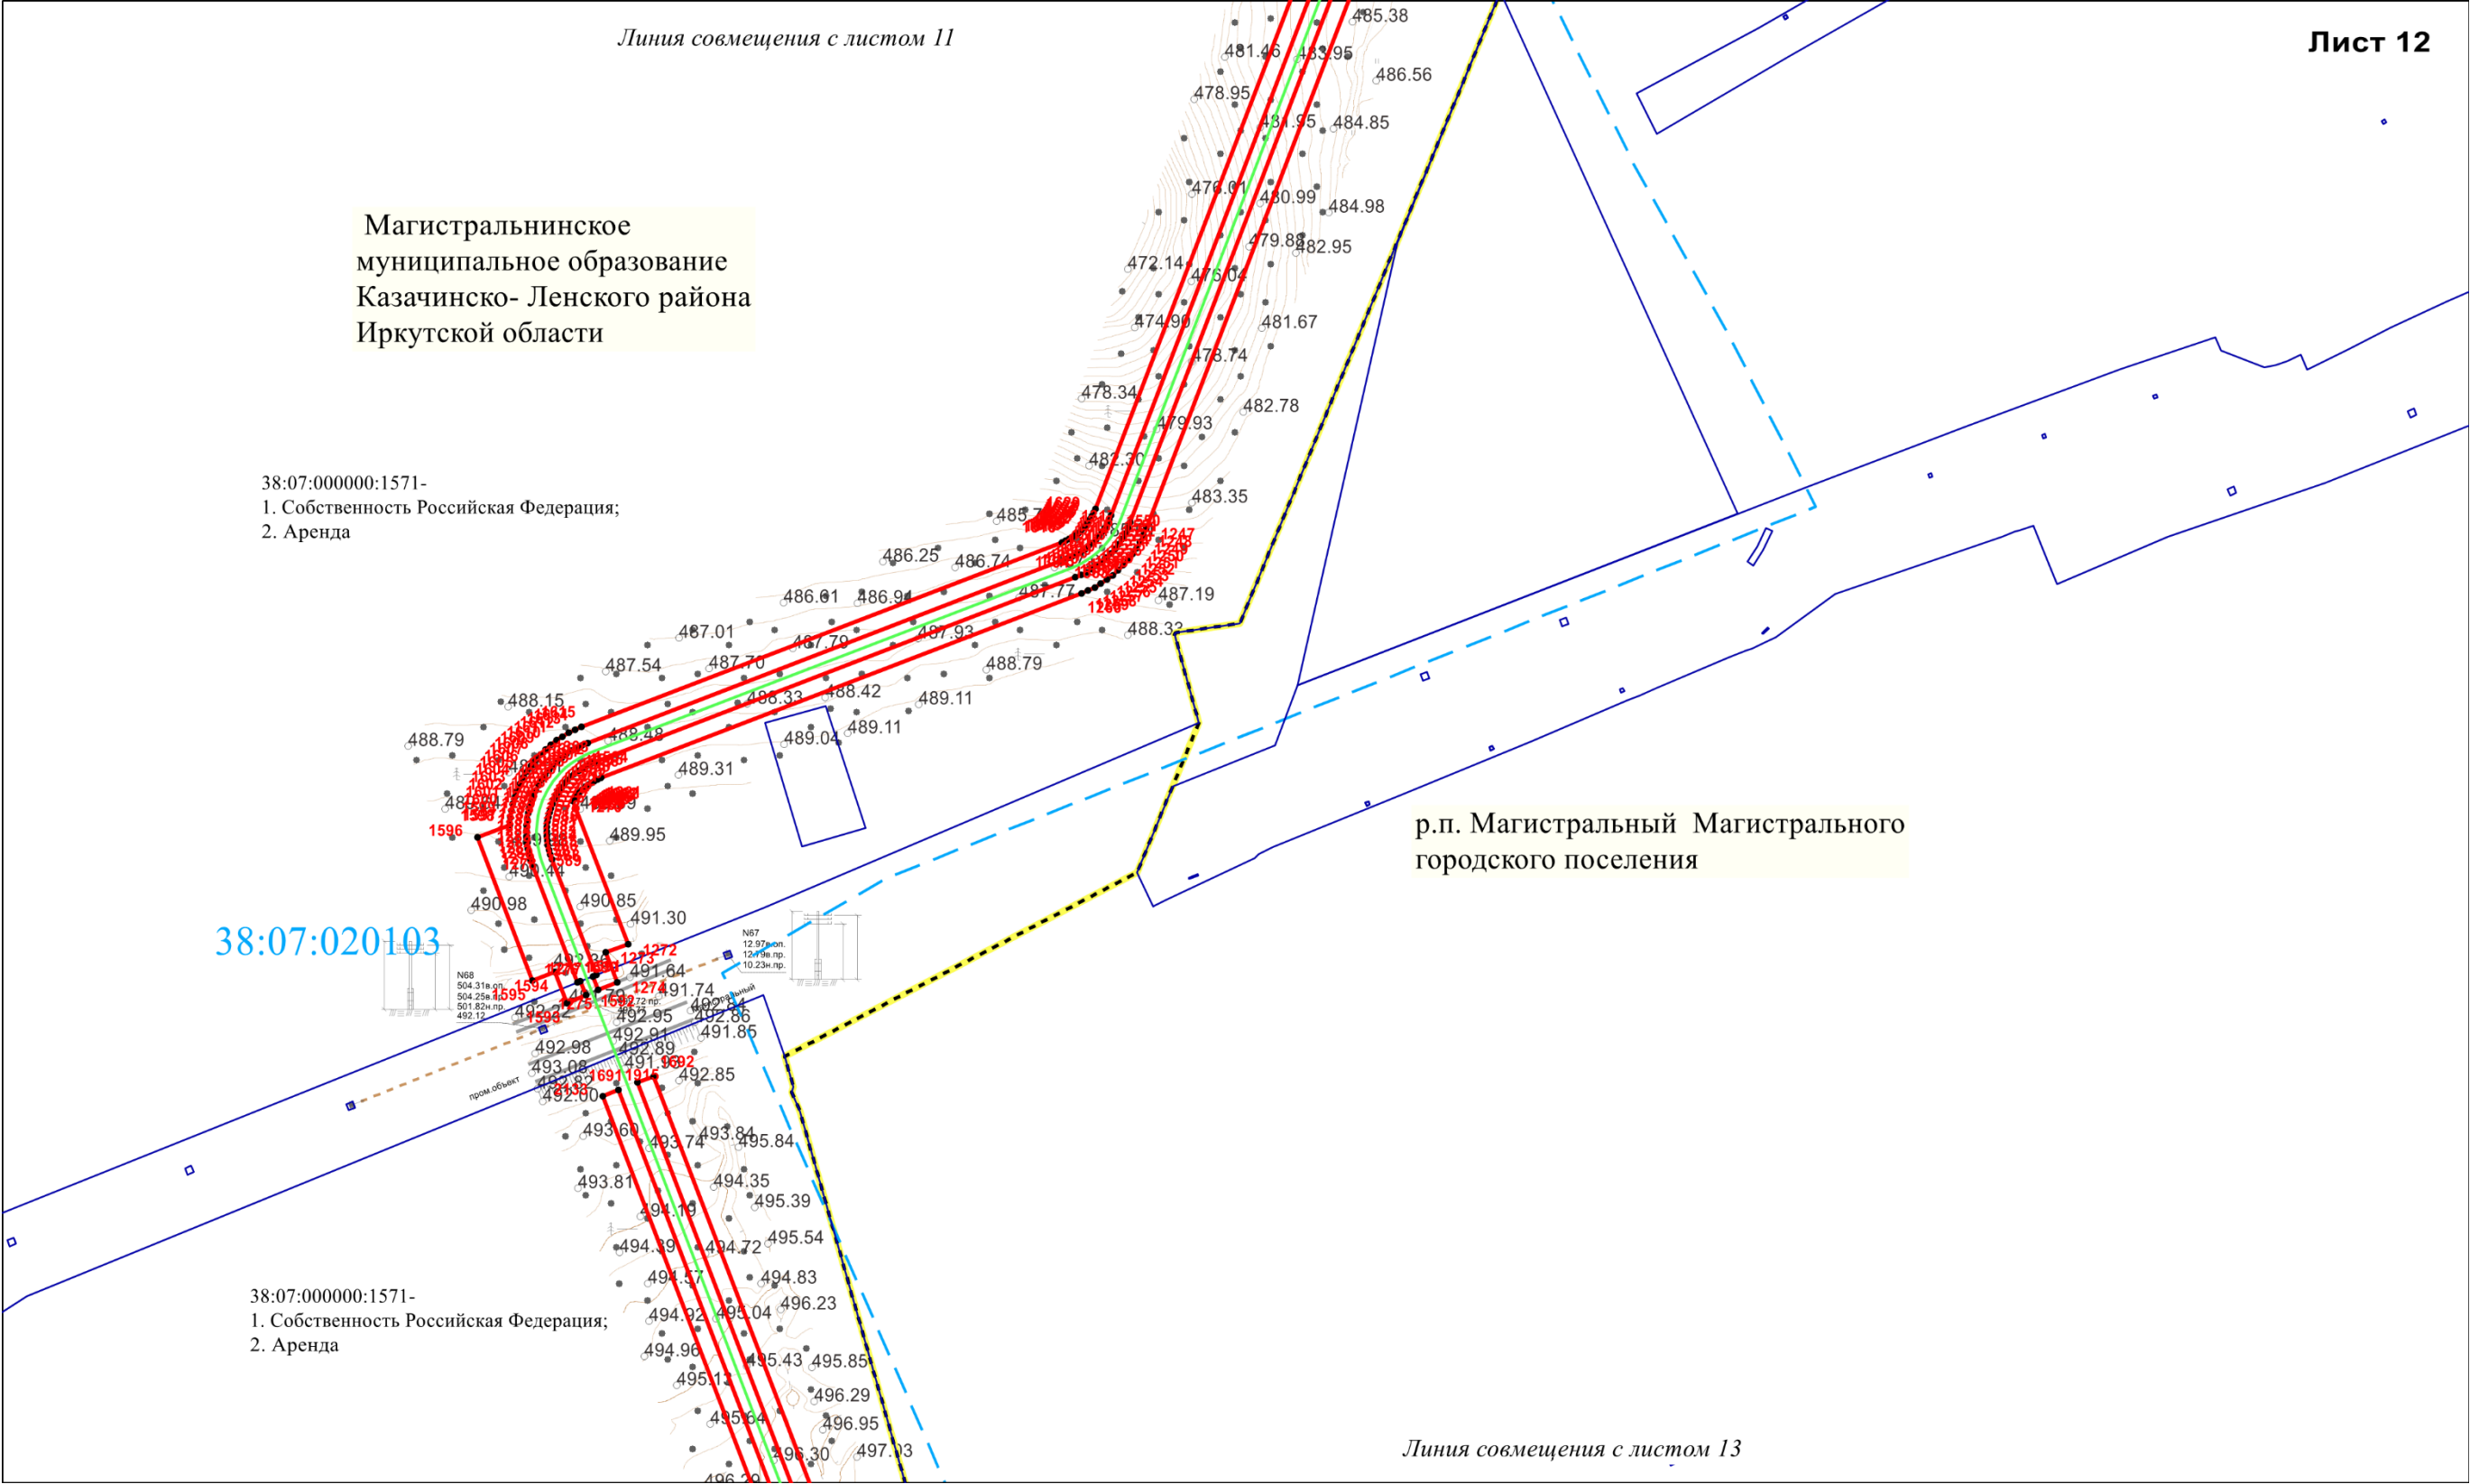


Схема расположения границ публичного сервитута

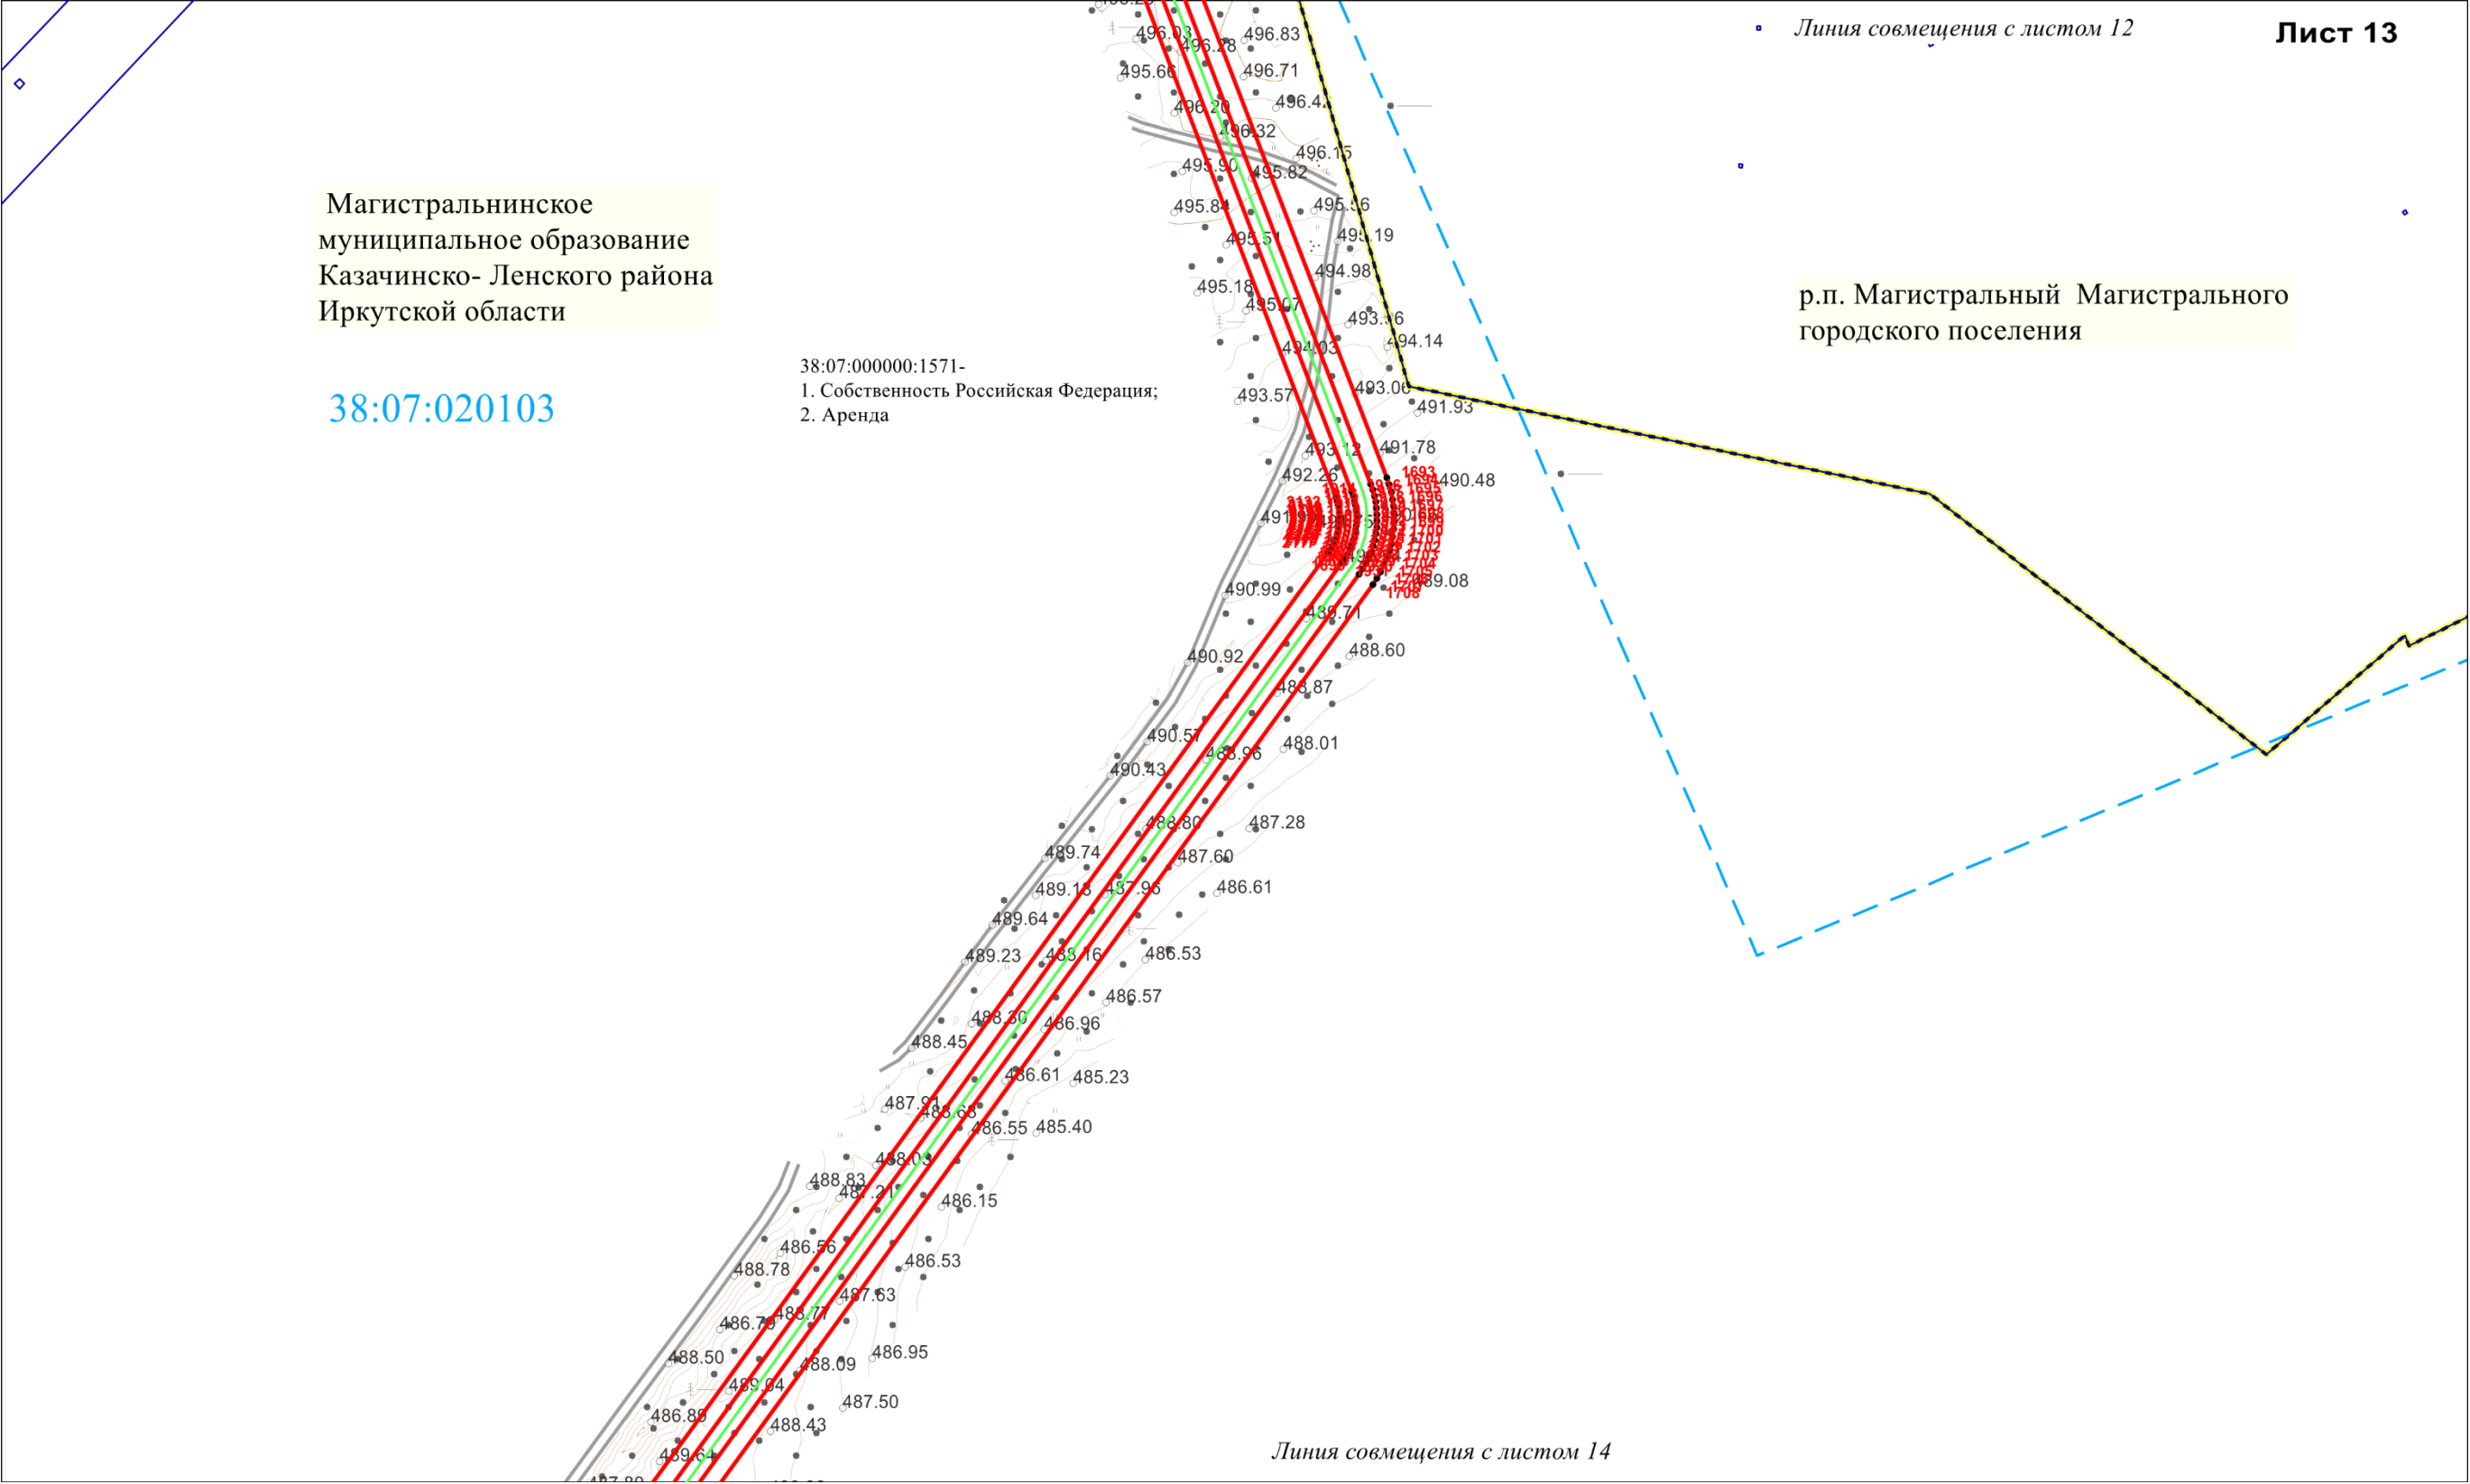


Схема расположения границ публичного сервитута

Линия совмещения с листом 13

Лист 14

38:07:000000:1571-
1. Собственность Российская Федерация;
2. Аренда

Магистральнинское
муниципальное образование
Казачинско- Ленского района
Иркутской области

38:07:020103

Линия совмещения с листом 15

Масштаб 1:2000

Схема расположения границ публичного сервитута

Магистральнинское
муниципальное образование
Казачинско- Ленского района
Иркутской области

38:07:020103

38:07:000000:1571-
1. Собственность Российская Федерация;
2. Аренда

Линия совмещения с листом 16

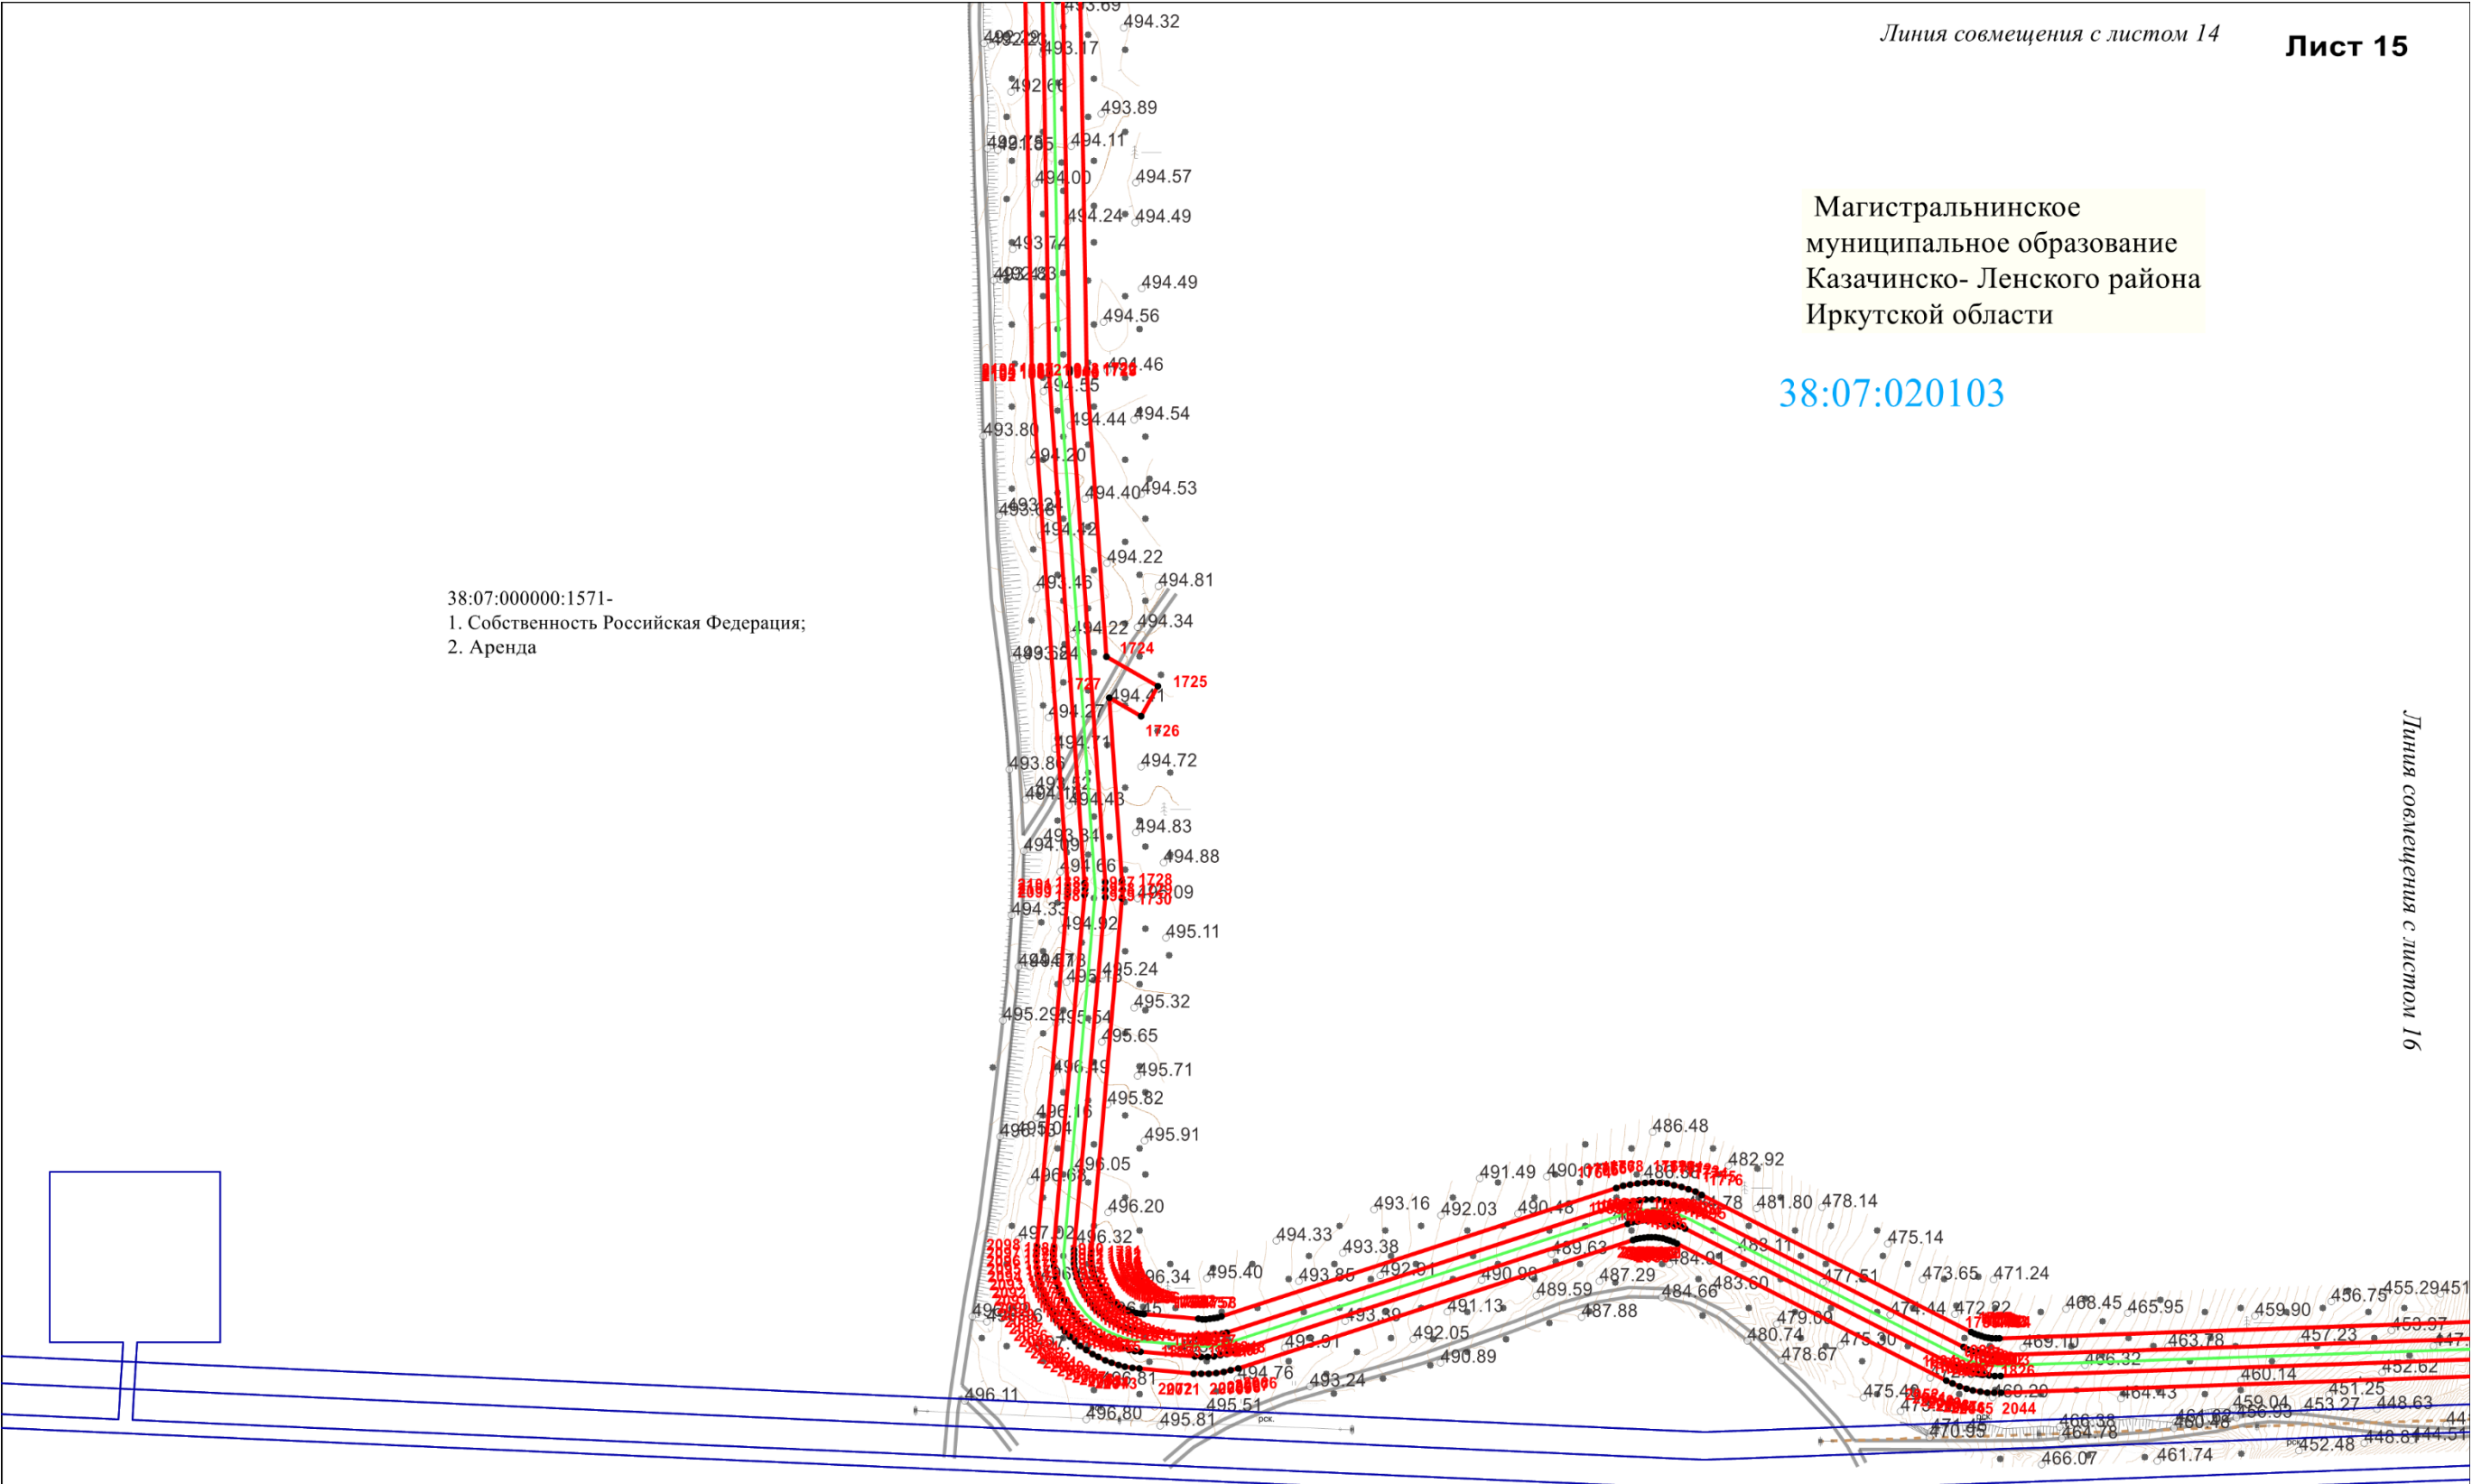


Схема расположения границ публичного сервитута


Лист 16

Магистральнинское
муниципальное образование
Казачинско- Ленского района
Иркутской области

38:07:020103

38:07:000000:1571-
1. Собственность Российская Федерация;
2. Аренда

38:07:000000:911-
Собственность РФ

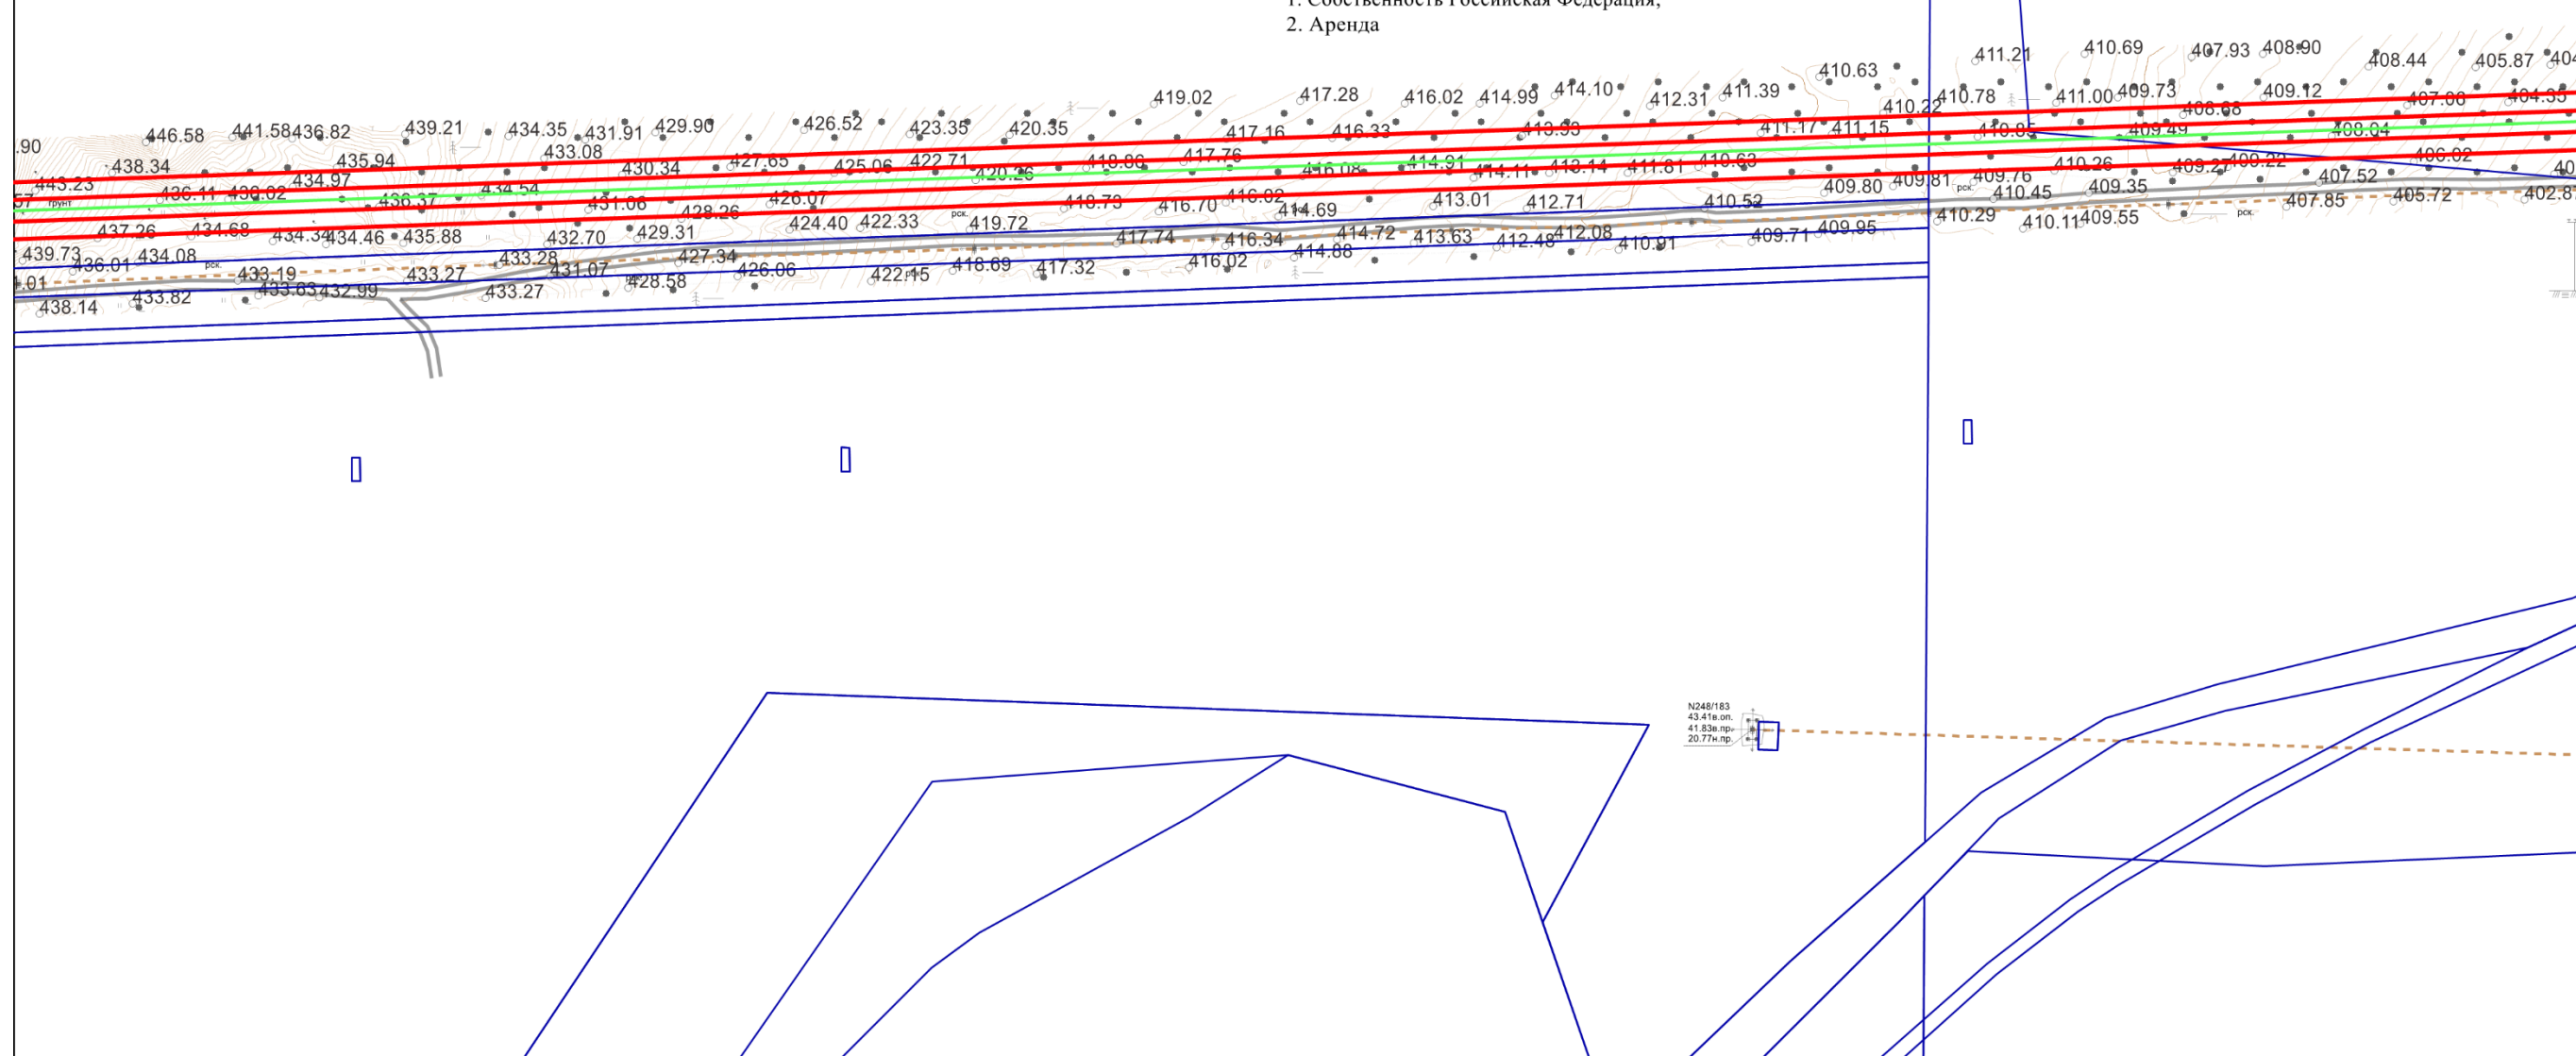

Масштаб 1:2000

Схема расположения границ публичного сервитута

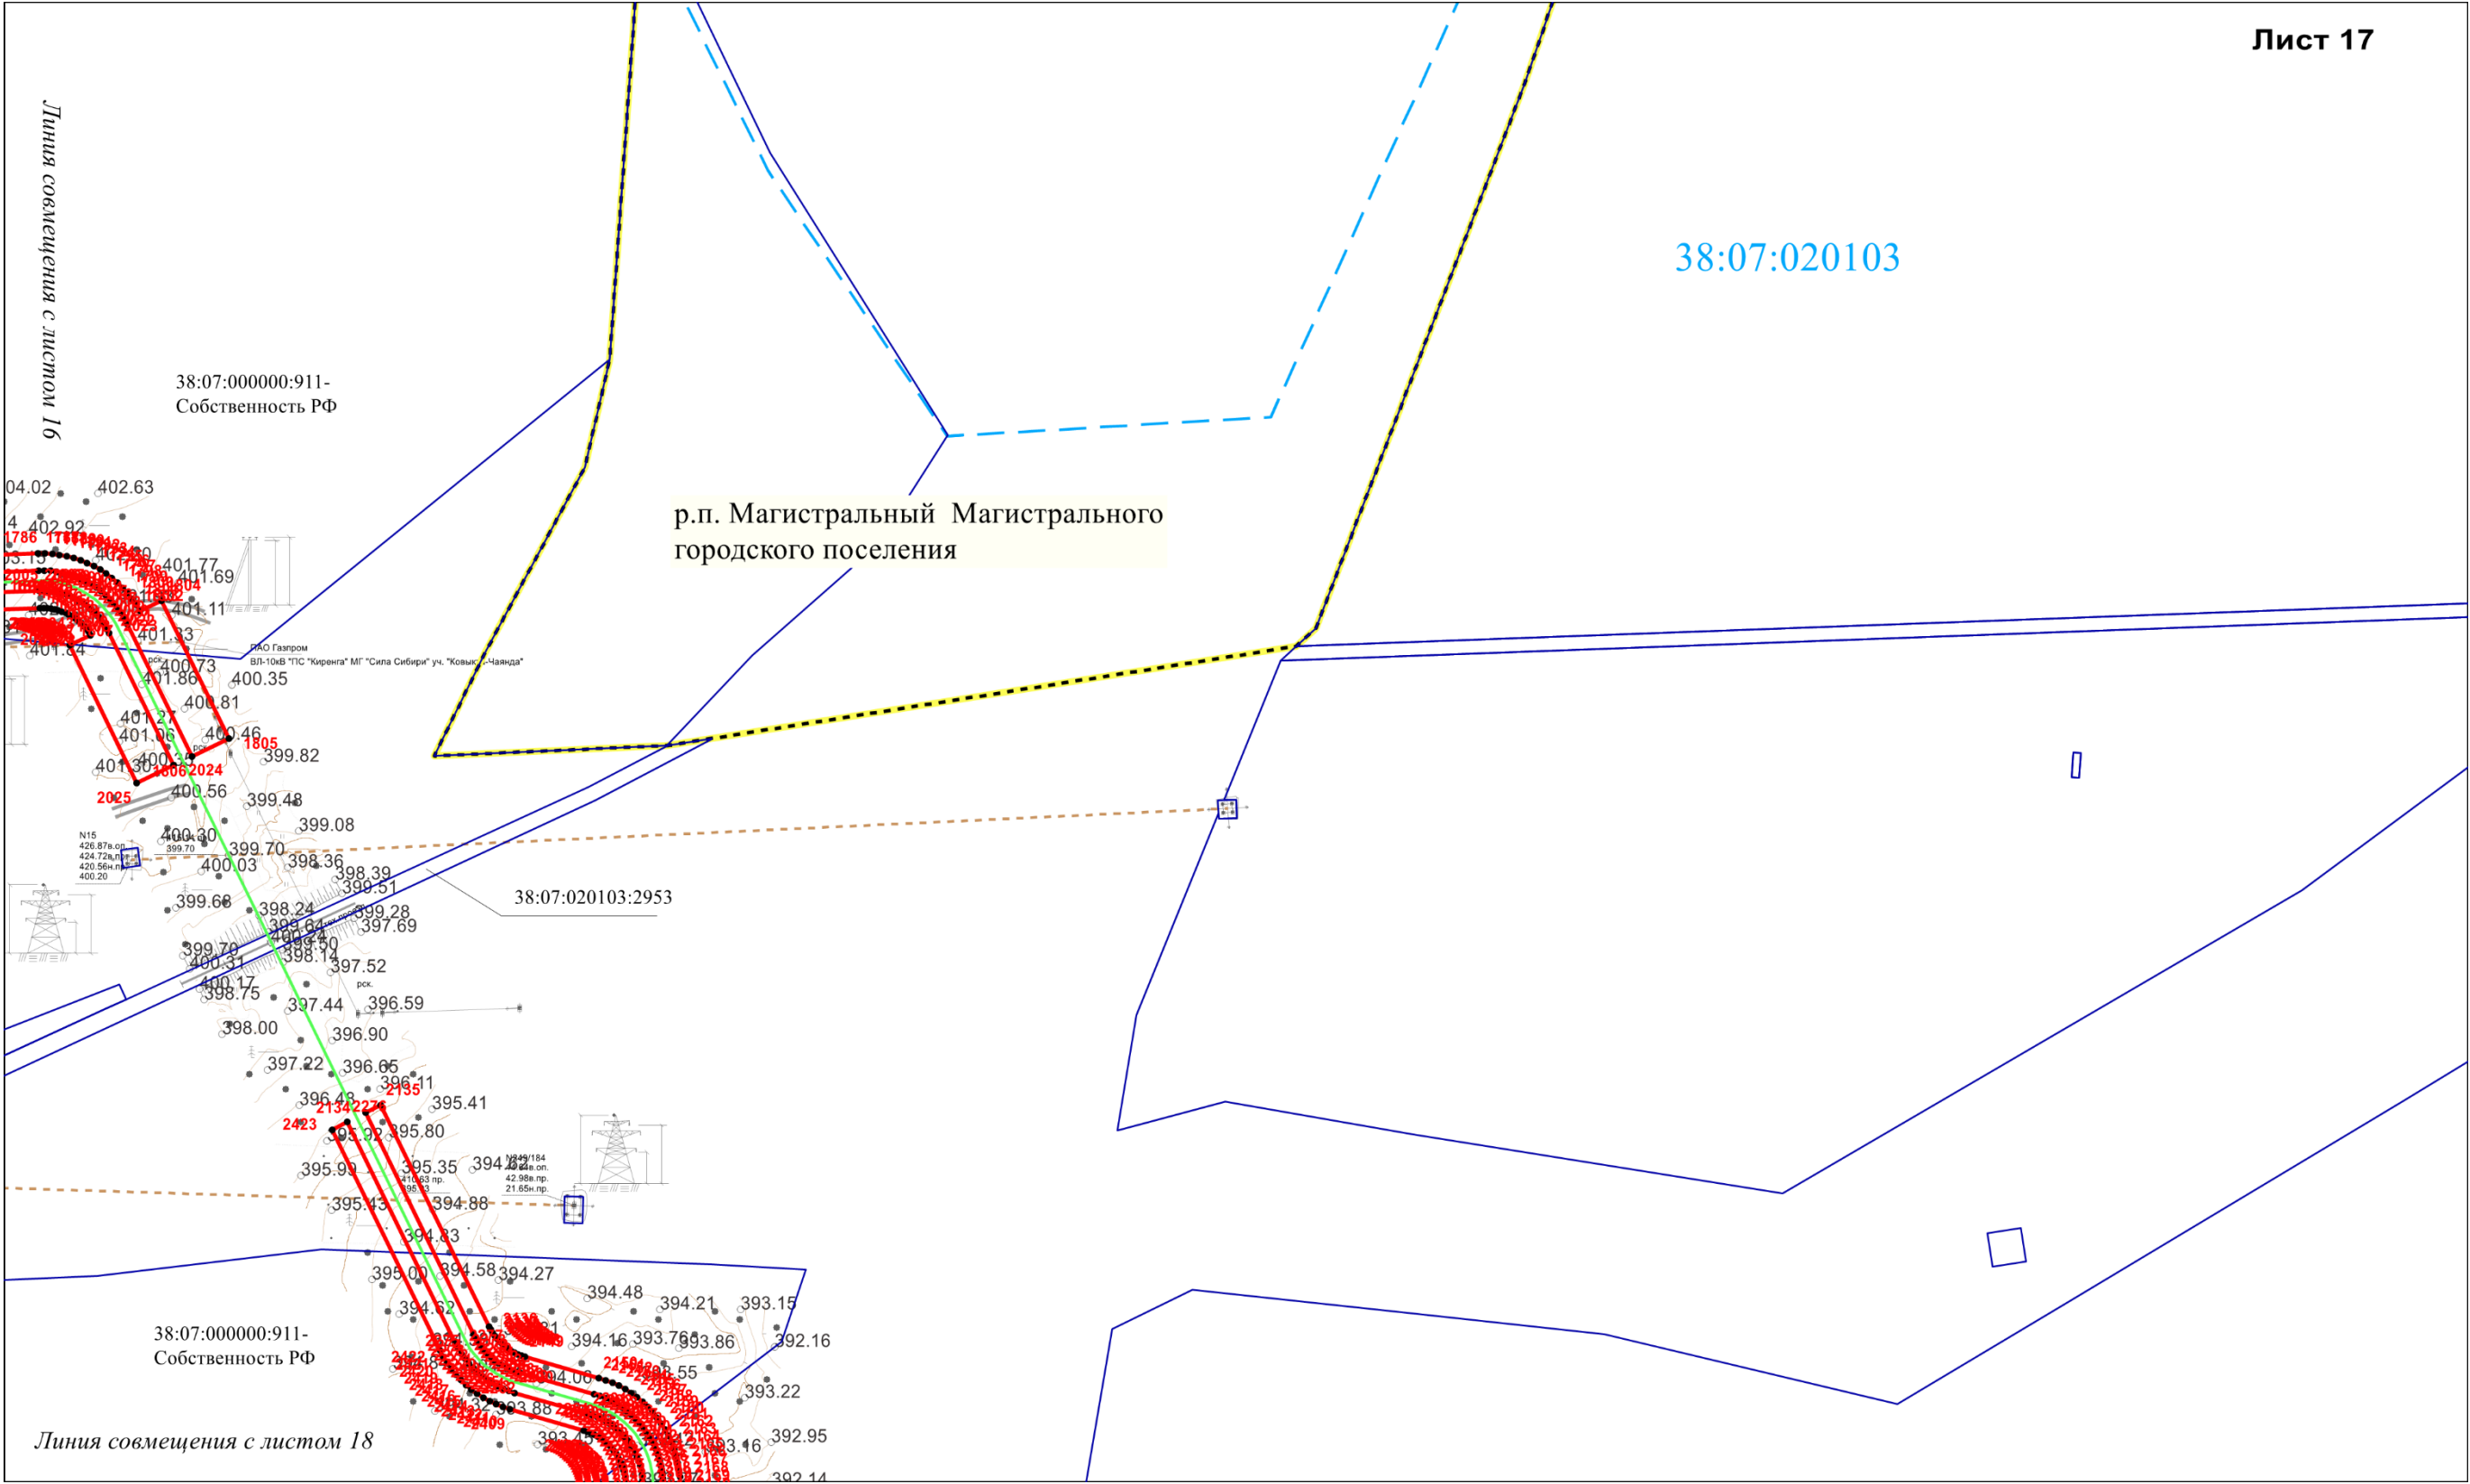


Схема расположения границ публичного сервитута

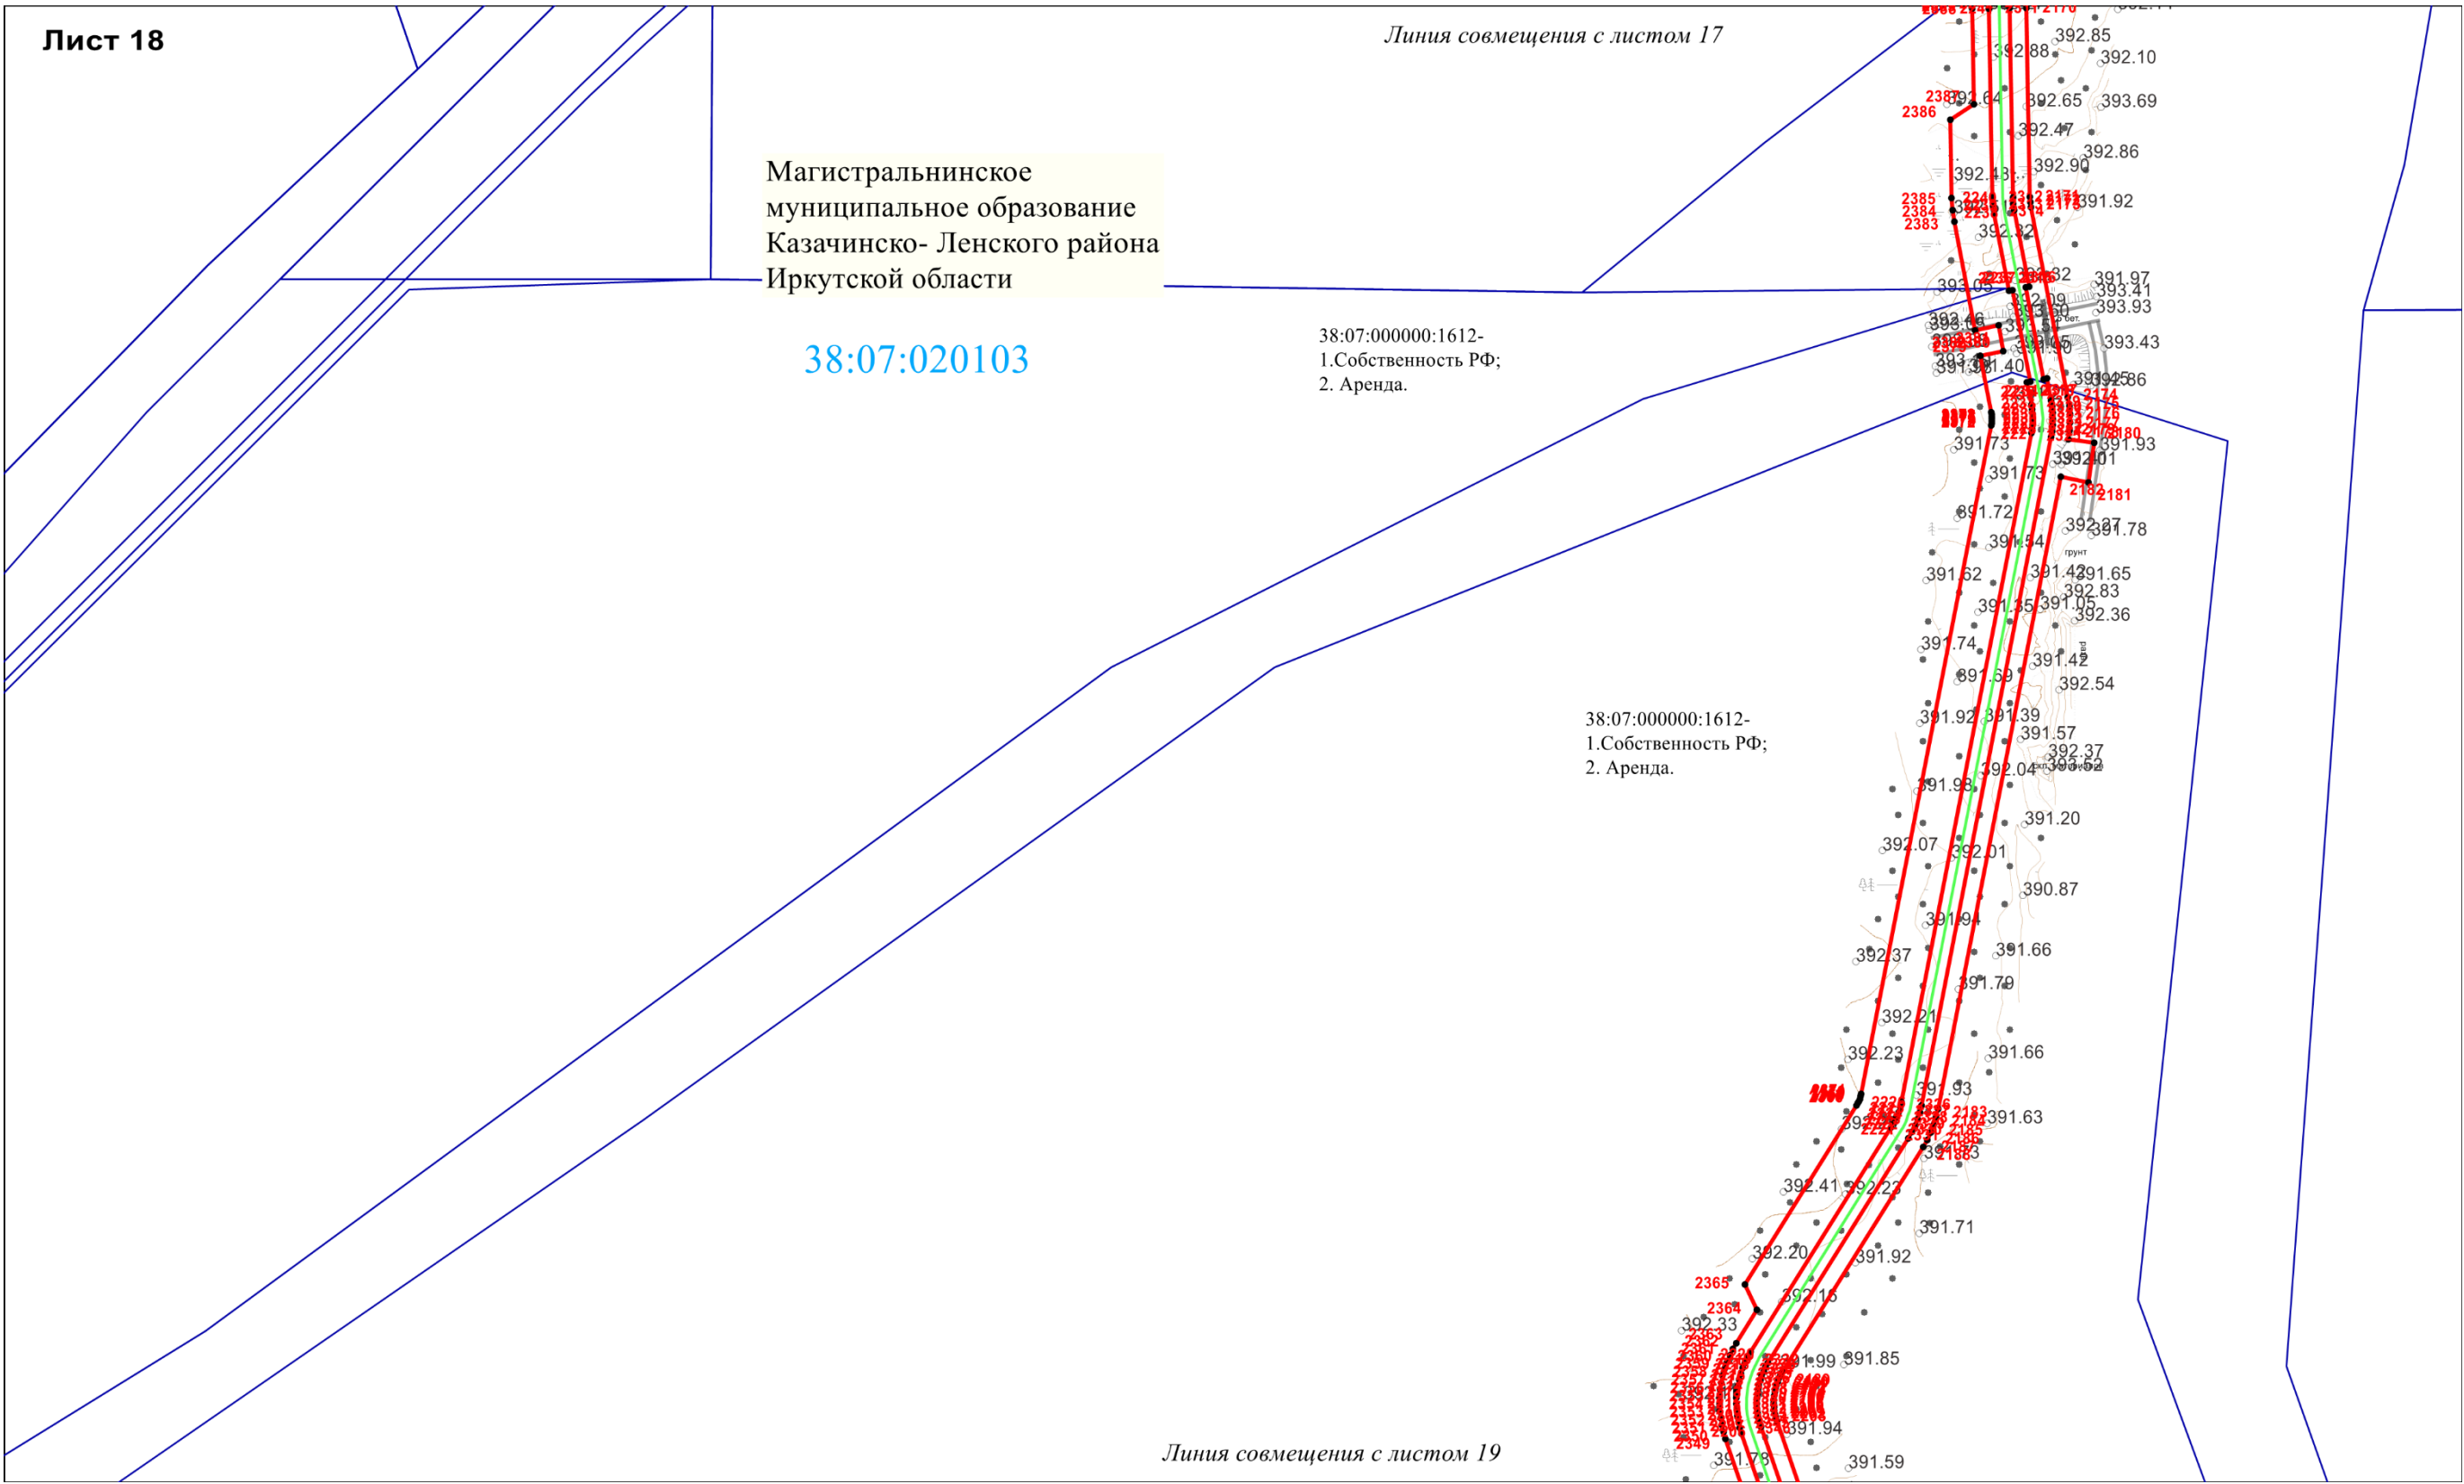


Схема расположения границ публичного сервитута


Линия совмещения с листом 18

Лист 19

Магистральнинское
муниципальное образование
Казачинско- Ленского района
Иркутской области

38:07:020103

38:07:000000:1612-
1.Собственность РФ;
2. Аренда.

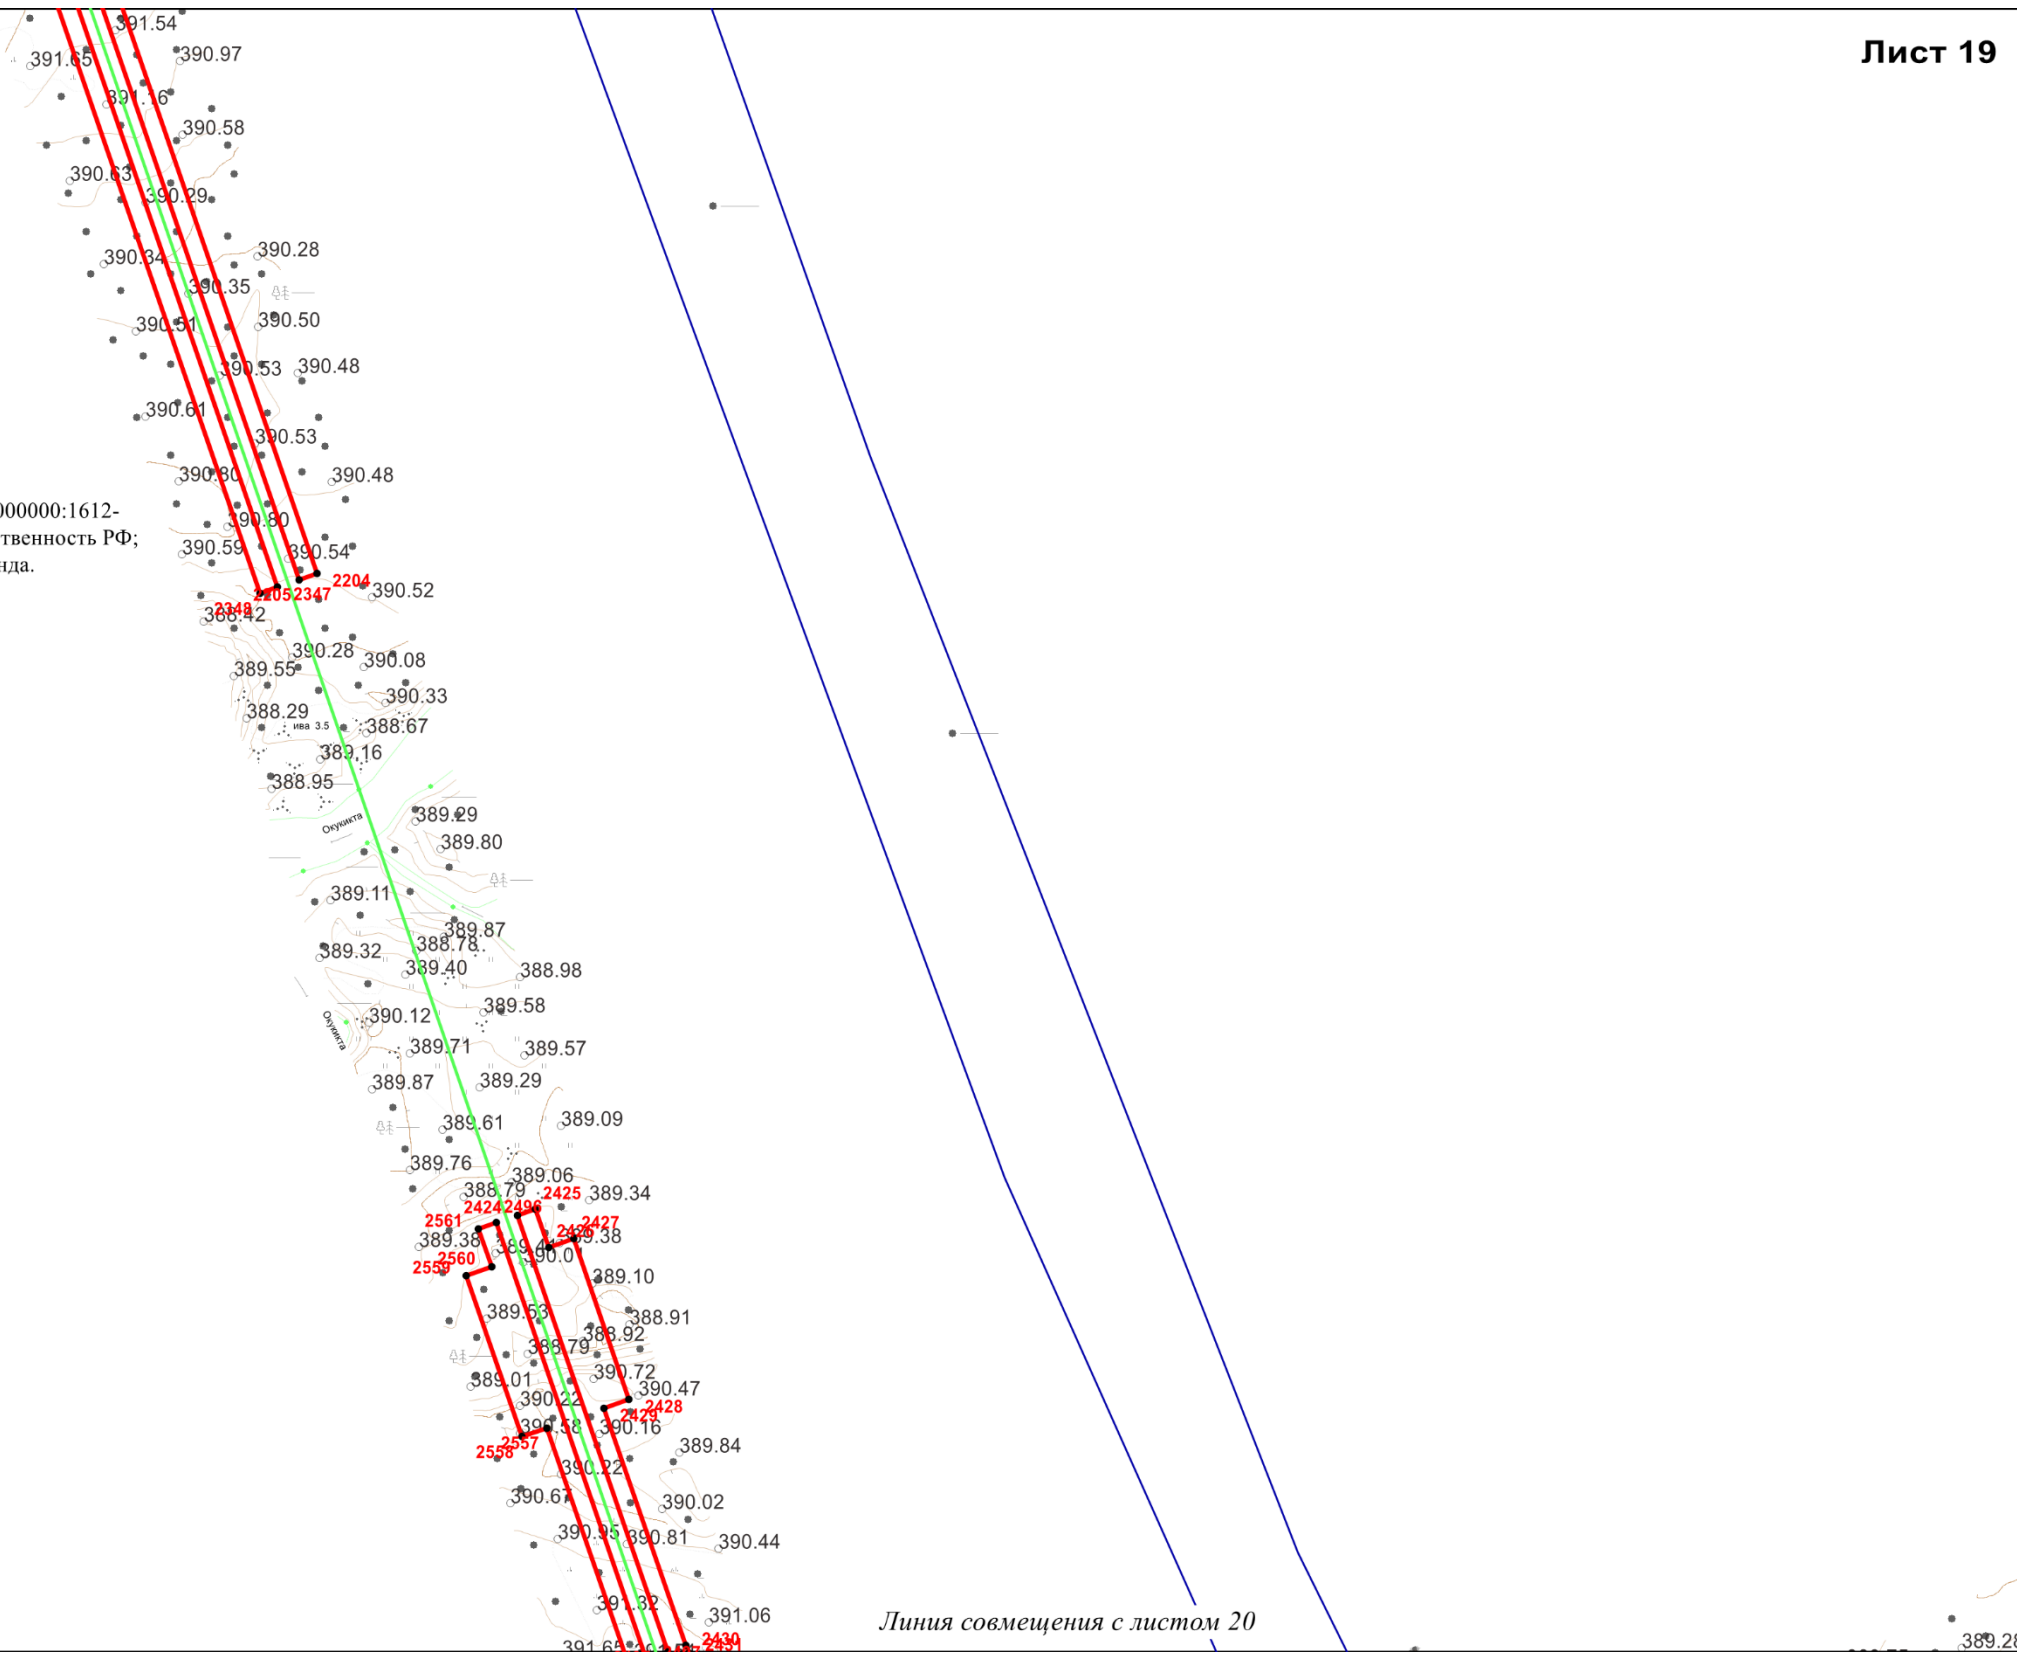

Масштаб 1:2000

Схема расположения границ публичного сервитута


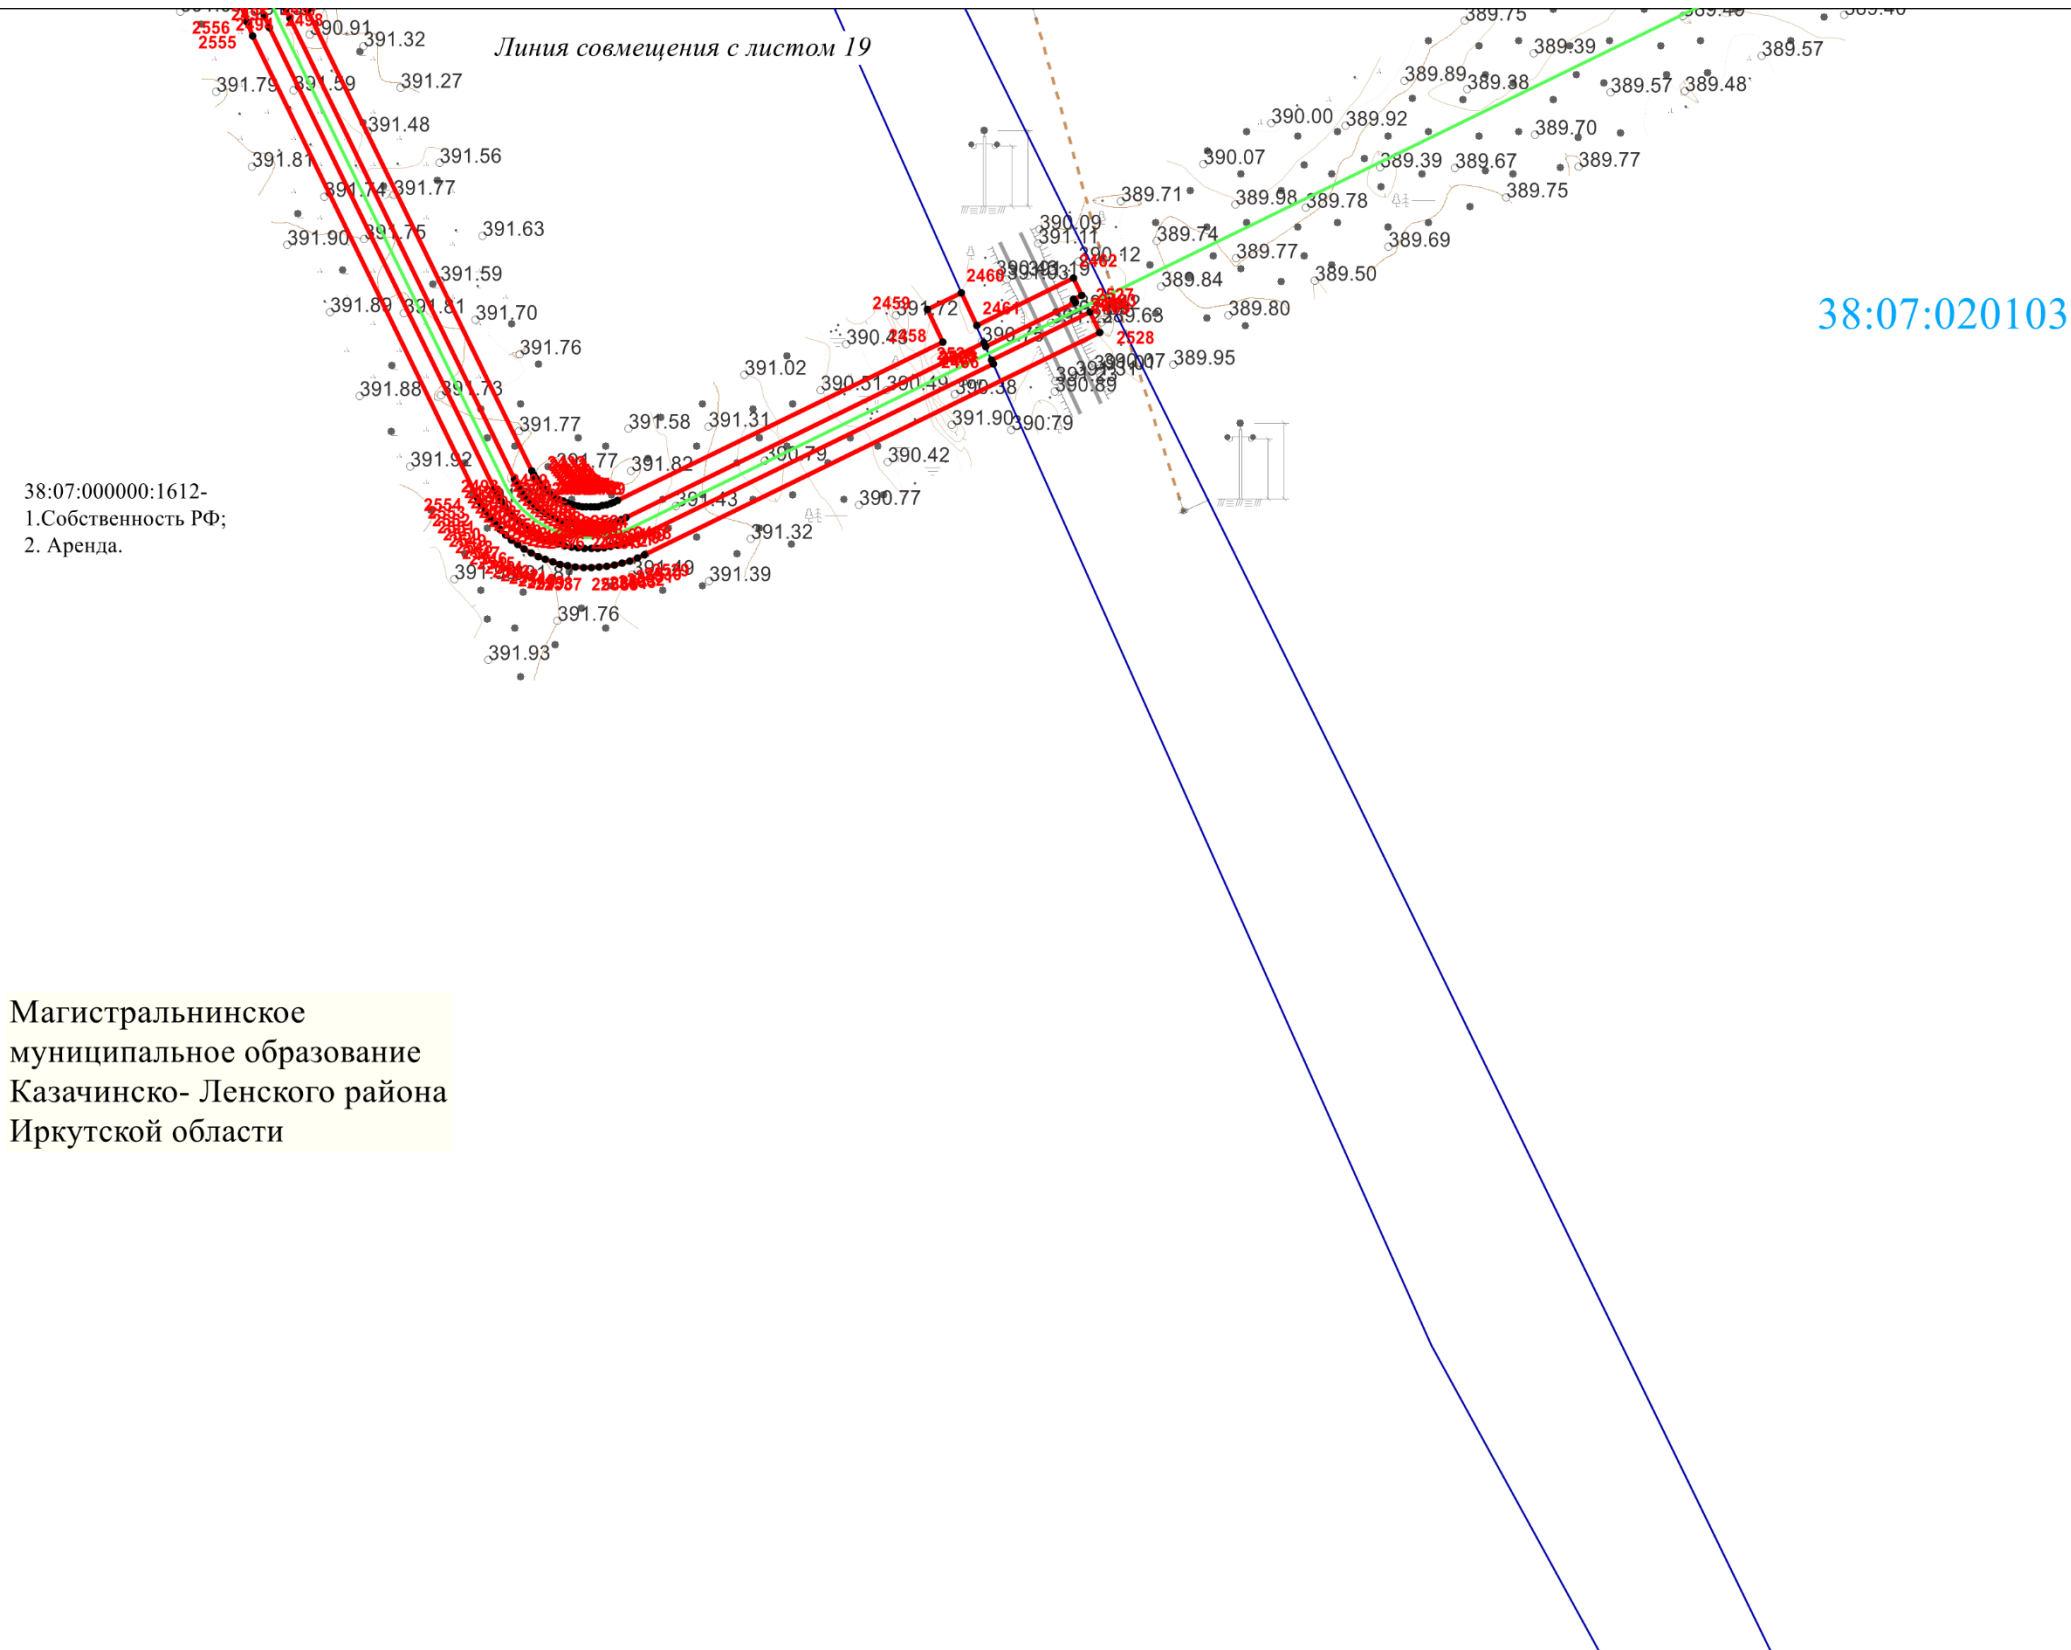


Схема расположения границ публичного сервитута

Лист 21

Магистральнинское
муниципальное образование
Казачинско- Ленского района
Иркутской области

38:07:020103

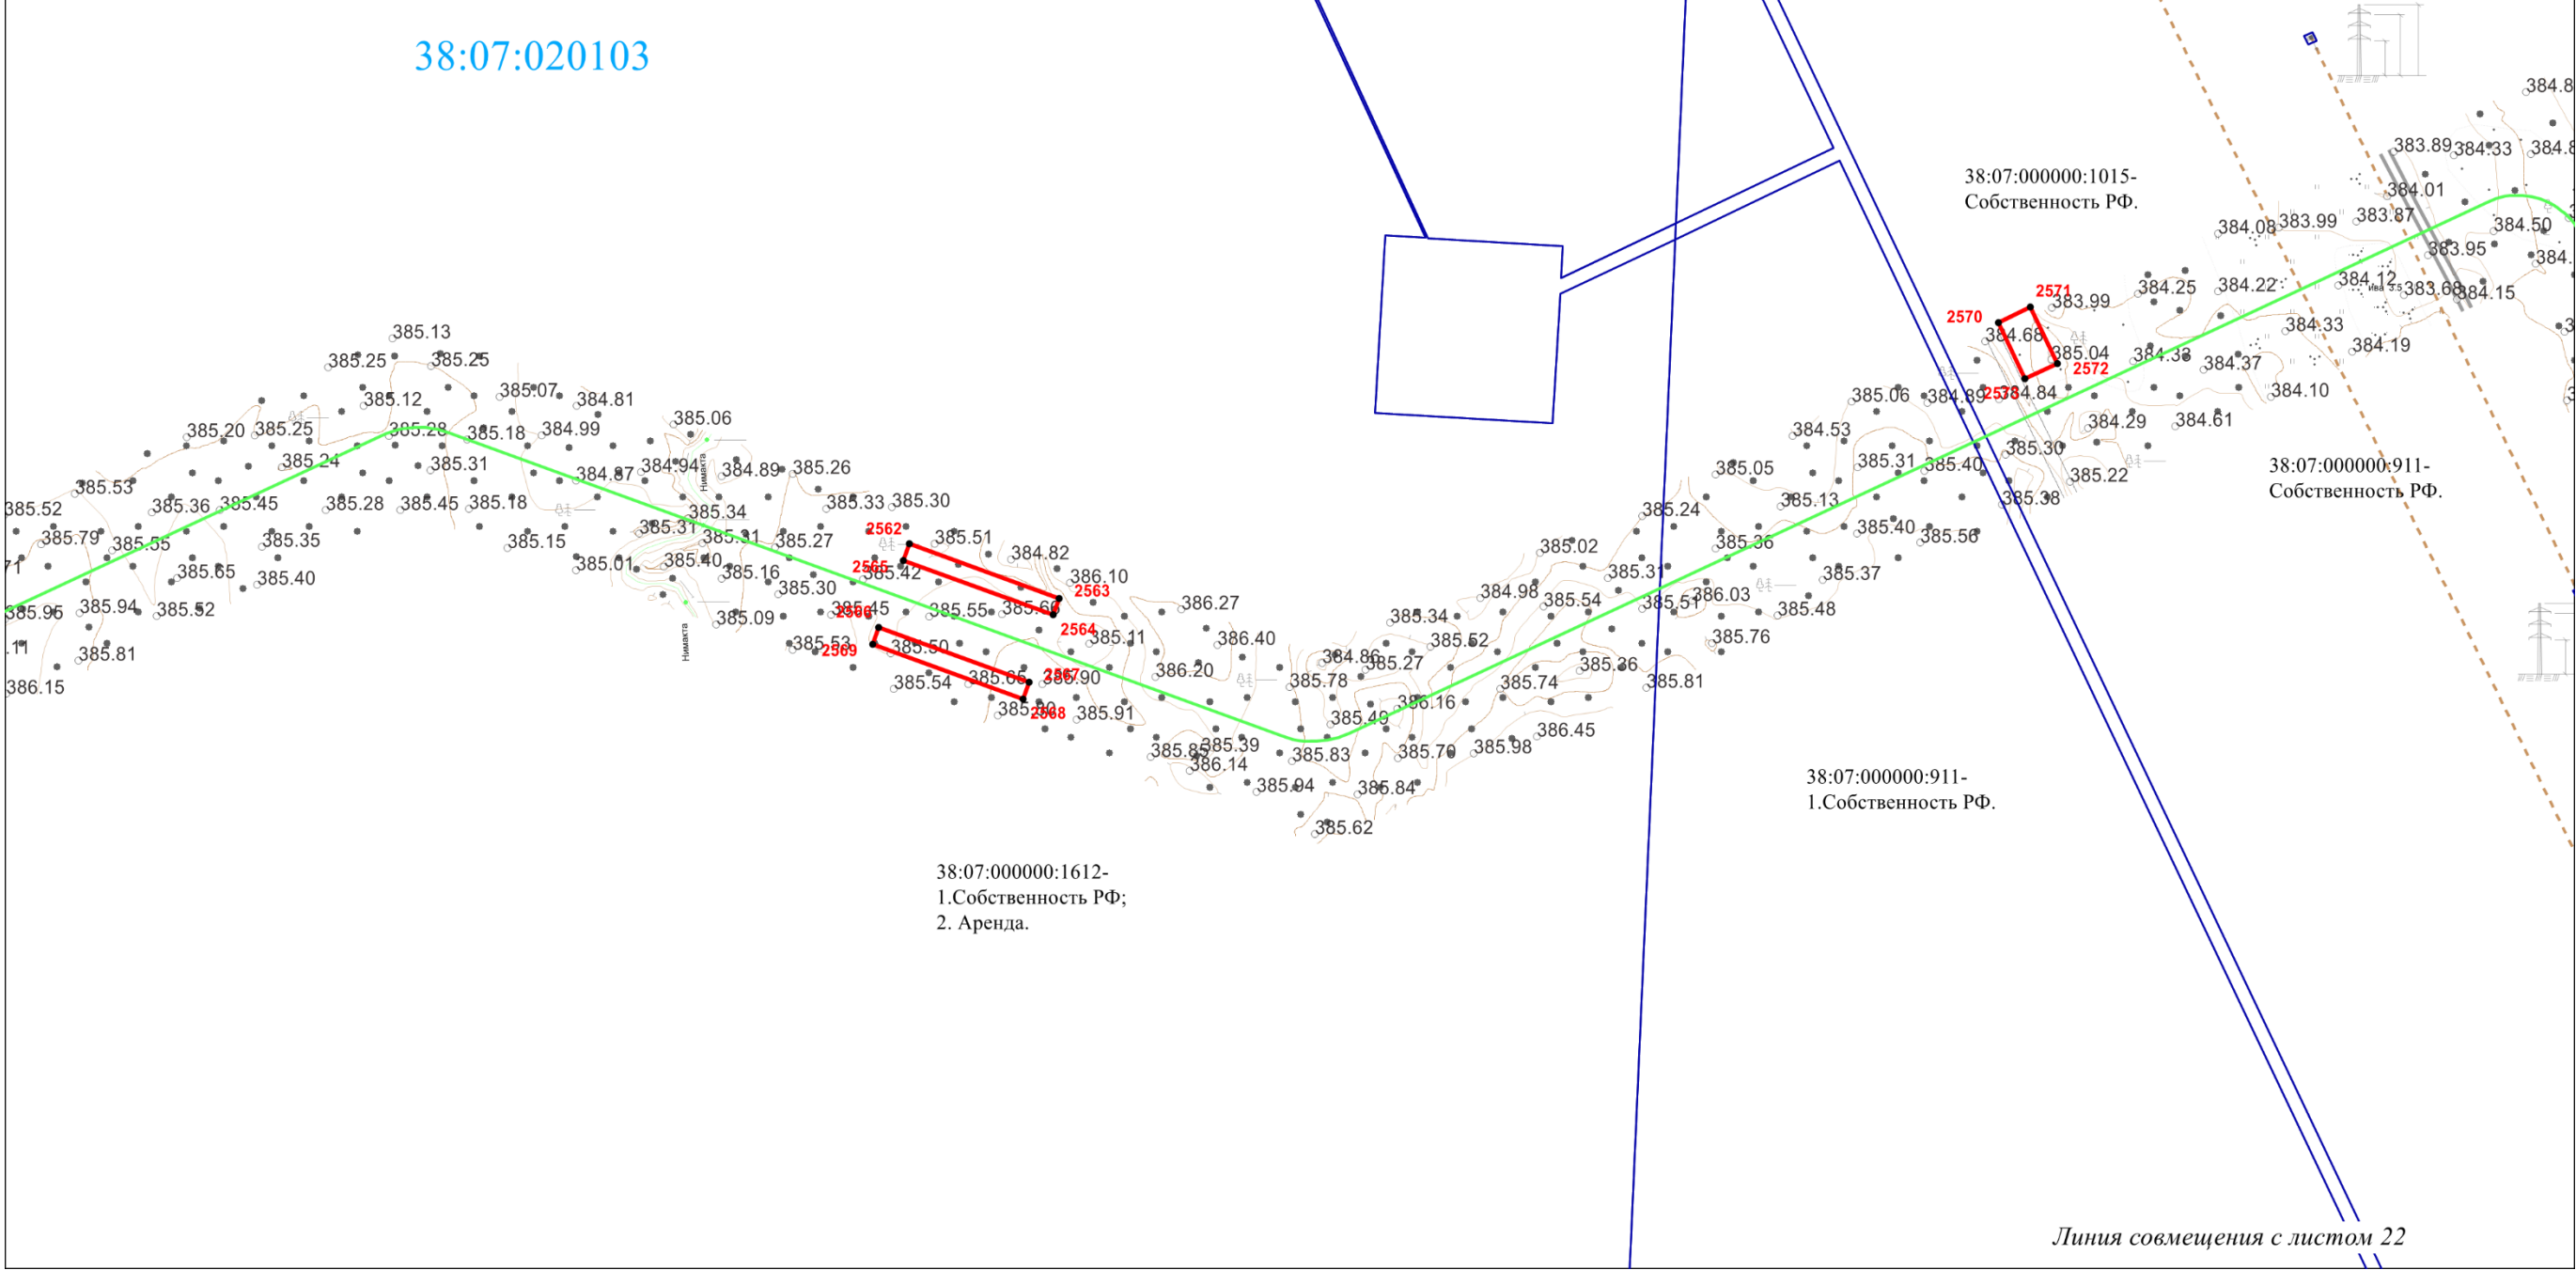

Масштаб 1:2000

Схема расположения границ публичного сервитута

Линия совмещения с листом 21

Лист 22

Магистральнинское
муниципальное образование
Казачинско- Ленского района
Иркутской области

38:07:020103

38:07:000000:911-
Собственность РФ.

Линия совмещения с листом 23

Масштаб 1:2000

Схема расположения границ публичного сервитута

Лист 23

Магистральнинское
муниципальное образование
Казачинско- Ленского района
Иркутской области

38:07:020103

38:07:000000:911-
Собственность РФ.

Линия совмещения с листом 24

Масштаб 1:2000

Схема расположения границ публичного сервитута

Магистральнинское
муниципальное образование
Казачинско- Ленского района
Иркутской области

38:07:020103

38:07:000000:911-
Собственность РФ.

Линия совмещения с листом 25

Схема расположения границ публичного сервитута

Магистральнинское
муниципальное образование
Казачинско- Ленского района
Иркутской области

38:07:020103

38:07:000000:911-
Собственность РФ.

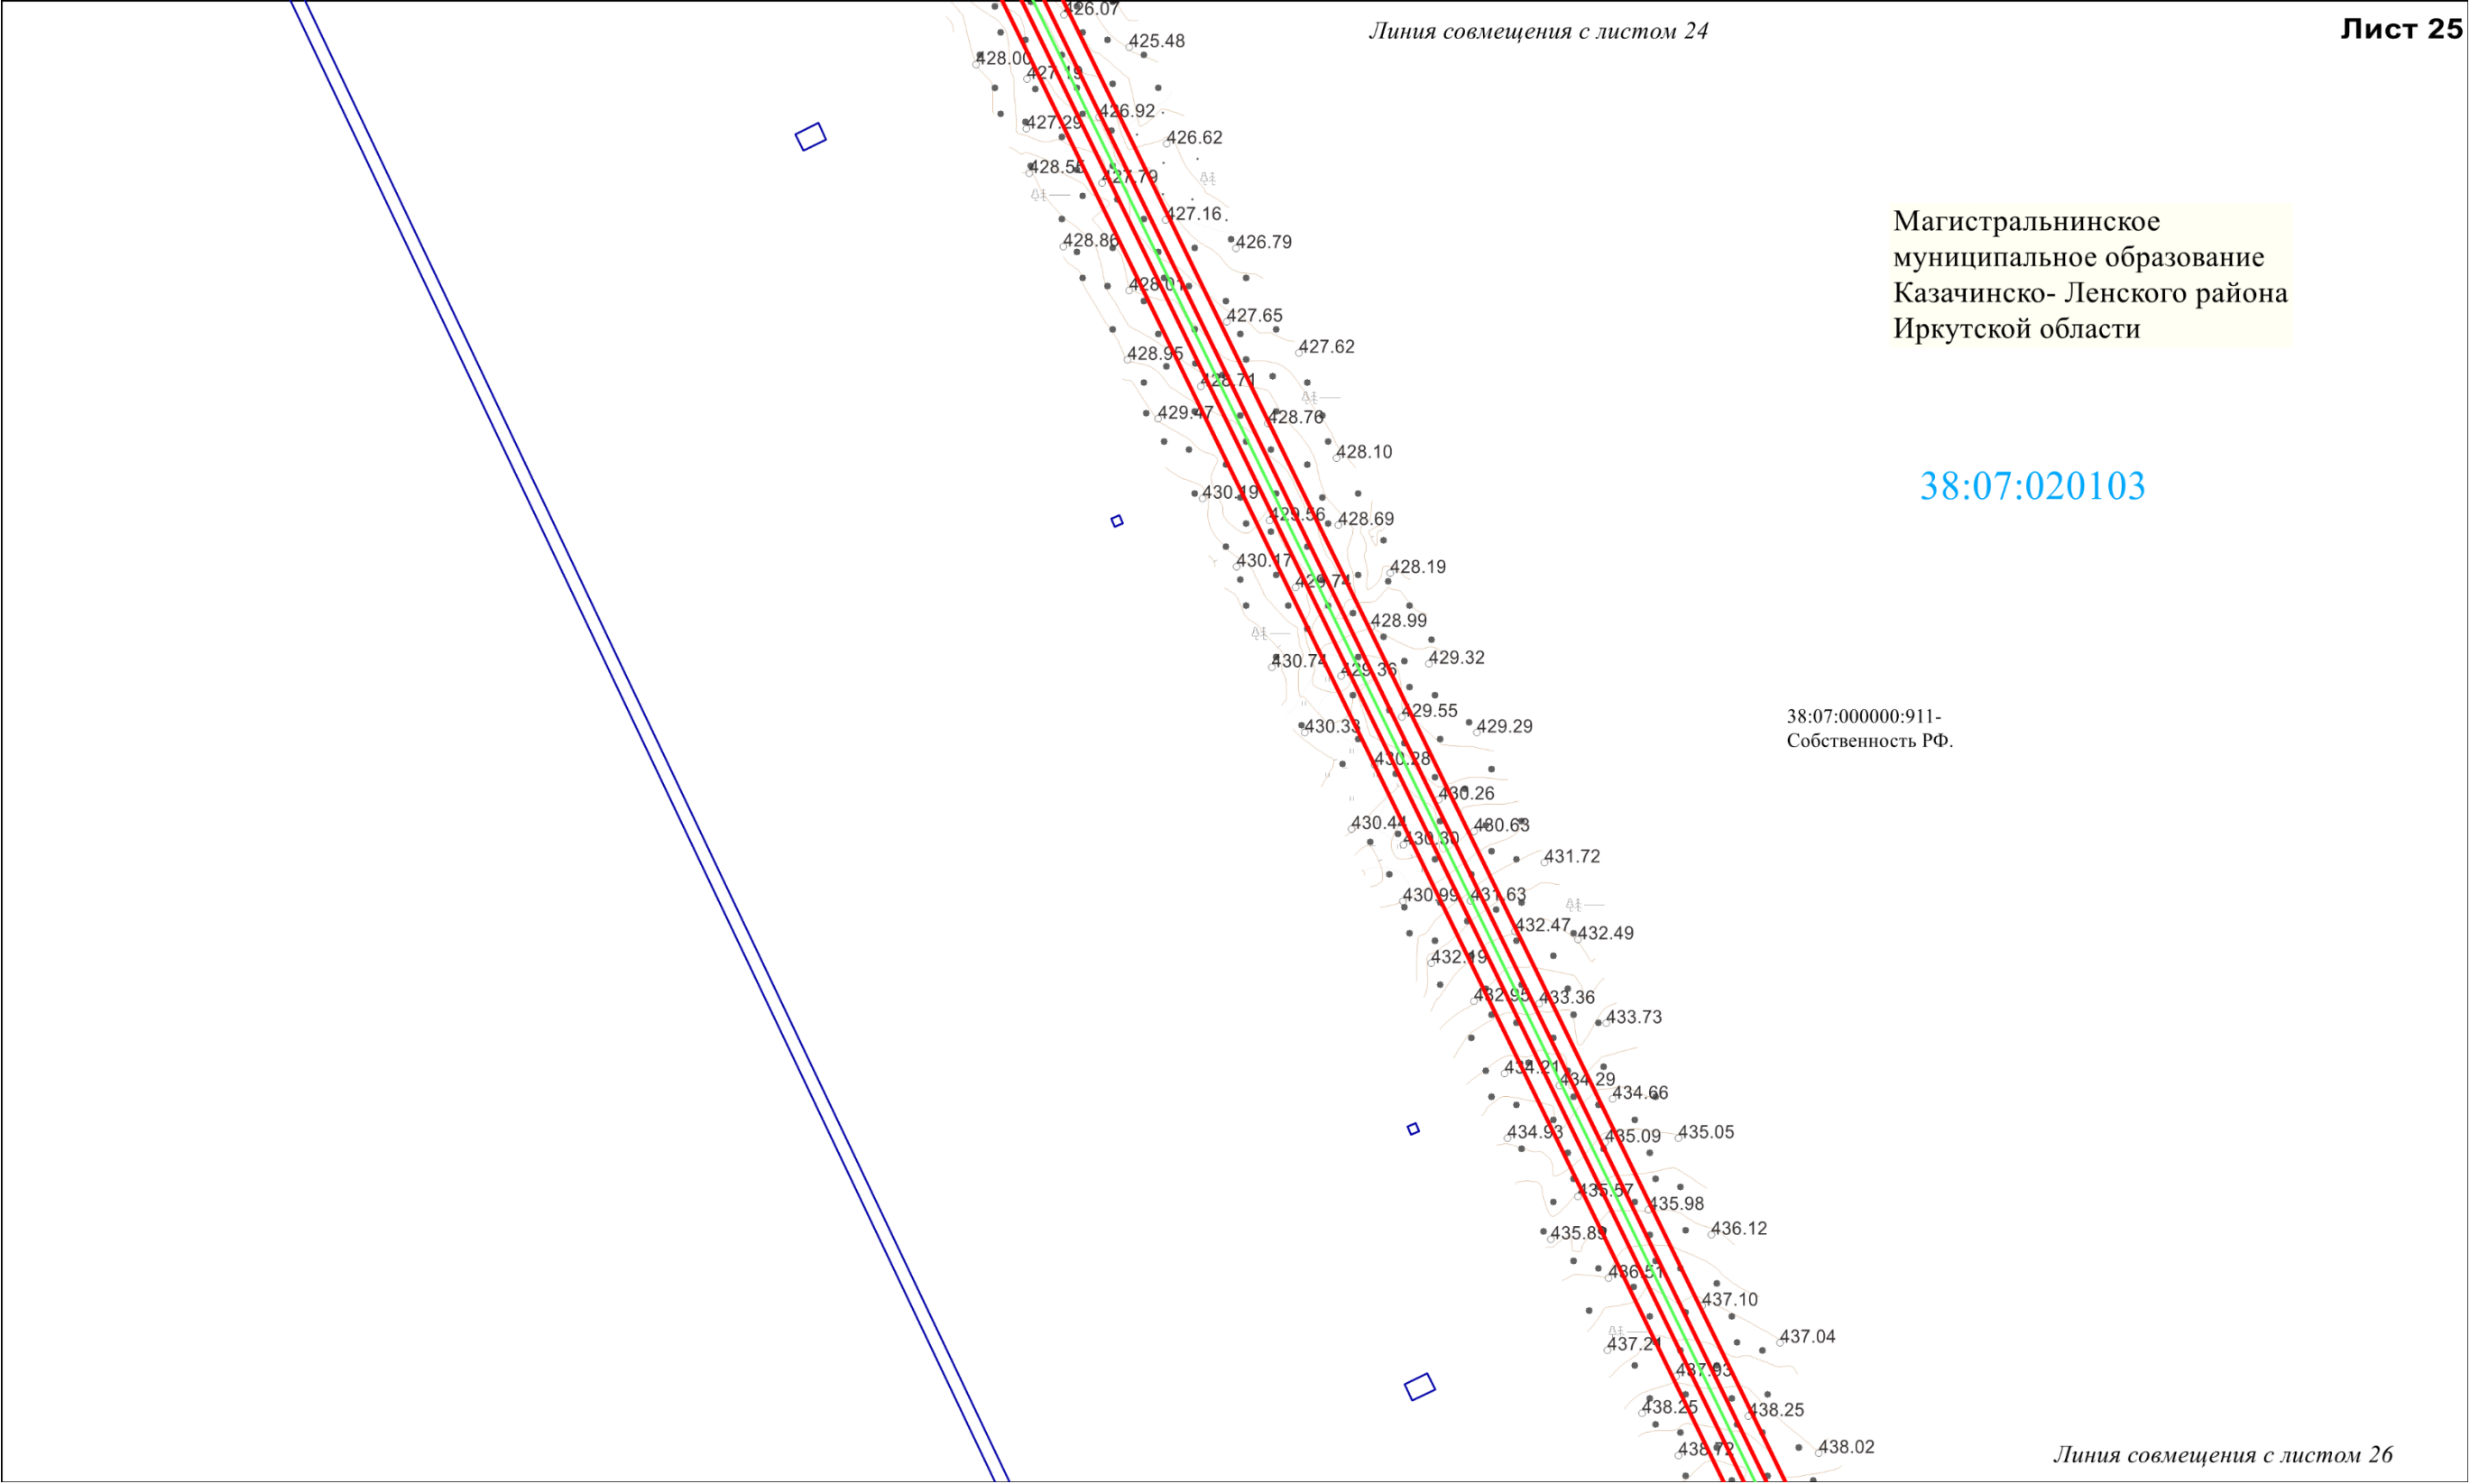


Схема расположения границ публичного сервитута

Магистральнинское
муниципальное образование
Казачинско- Ленского района
Иркутской области


38:07:020103

38:07:000000:911-
Собственность РФ.

Линия совмещения с листом 27

Схема расположения границ публичного сервитута

Лист 27

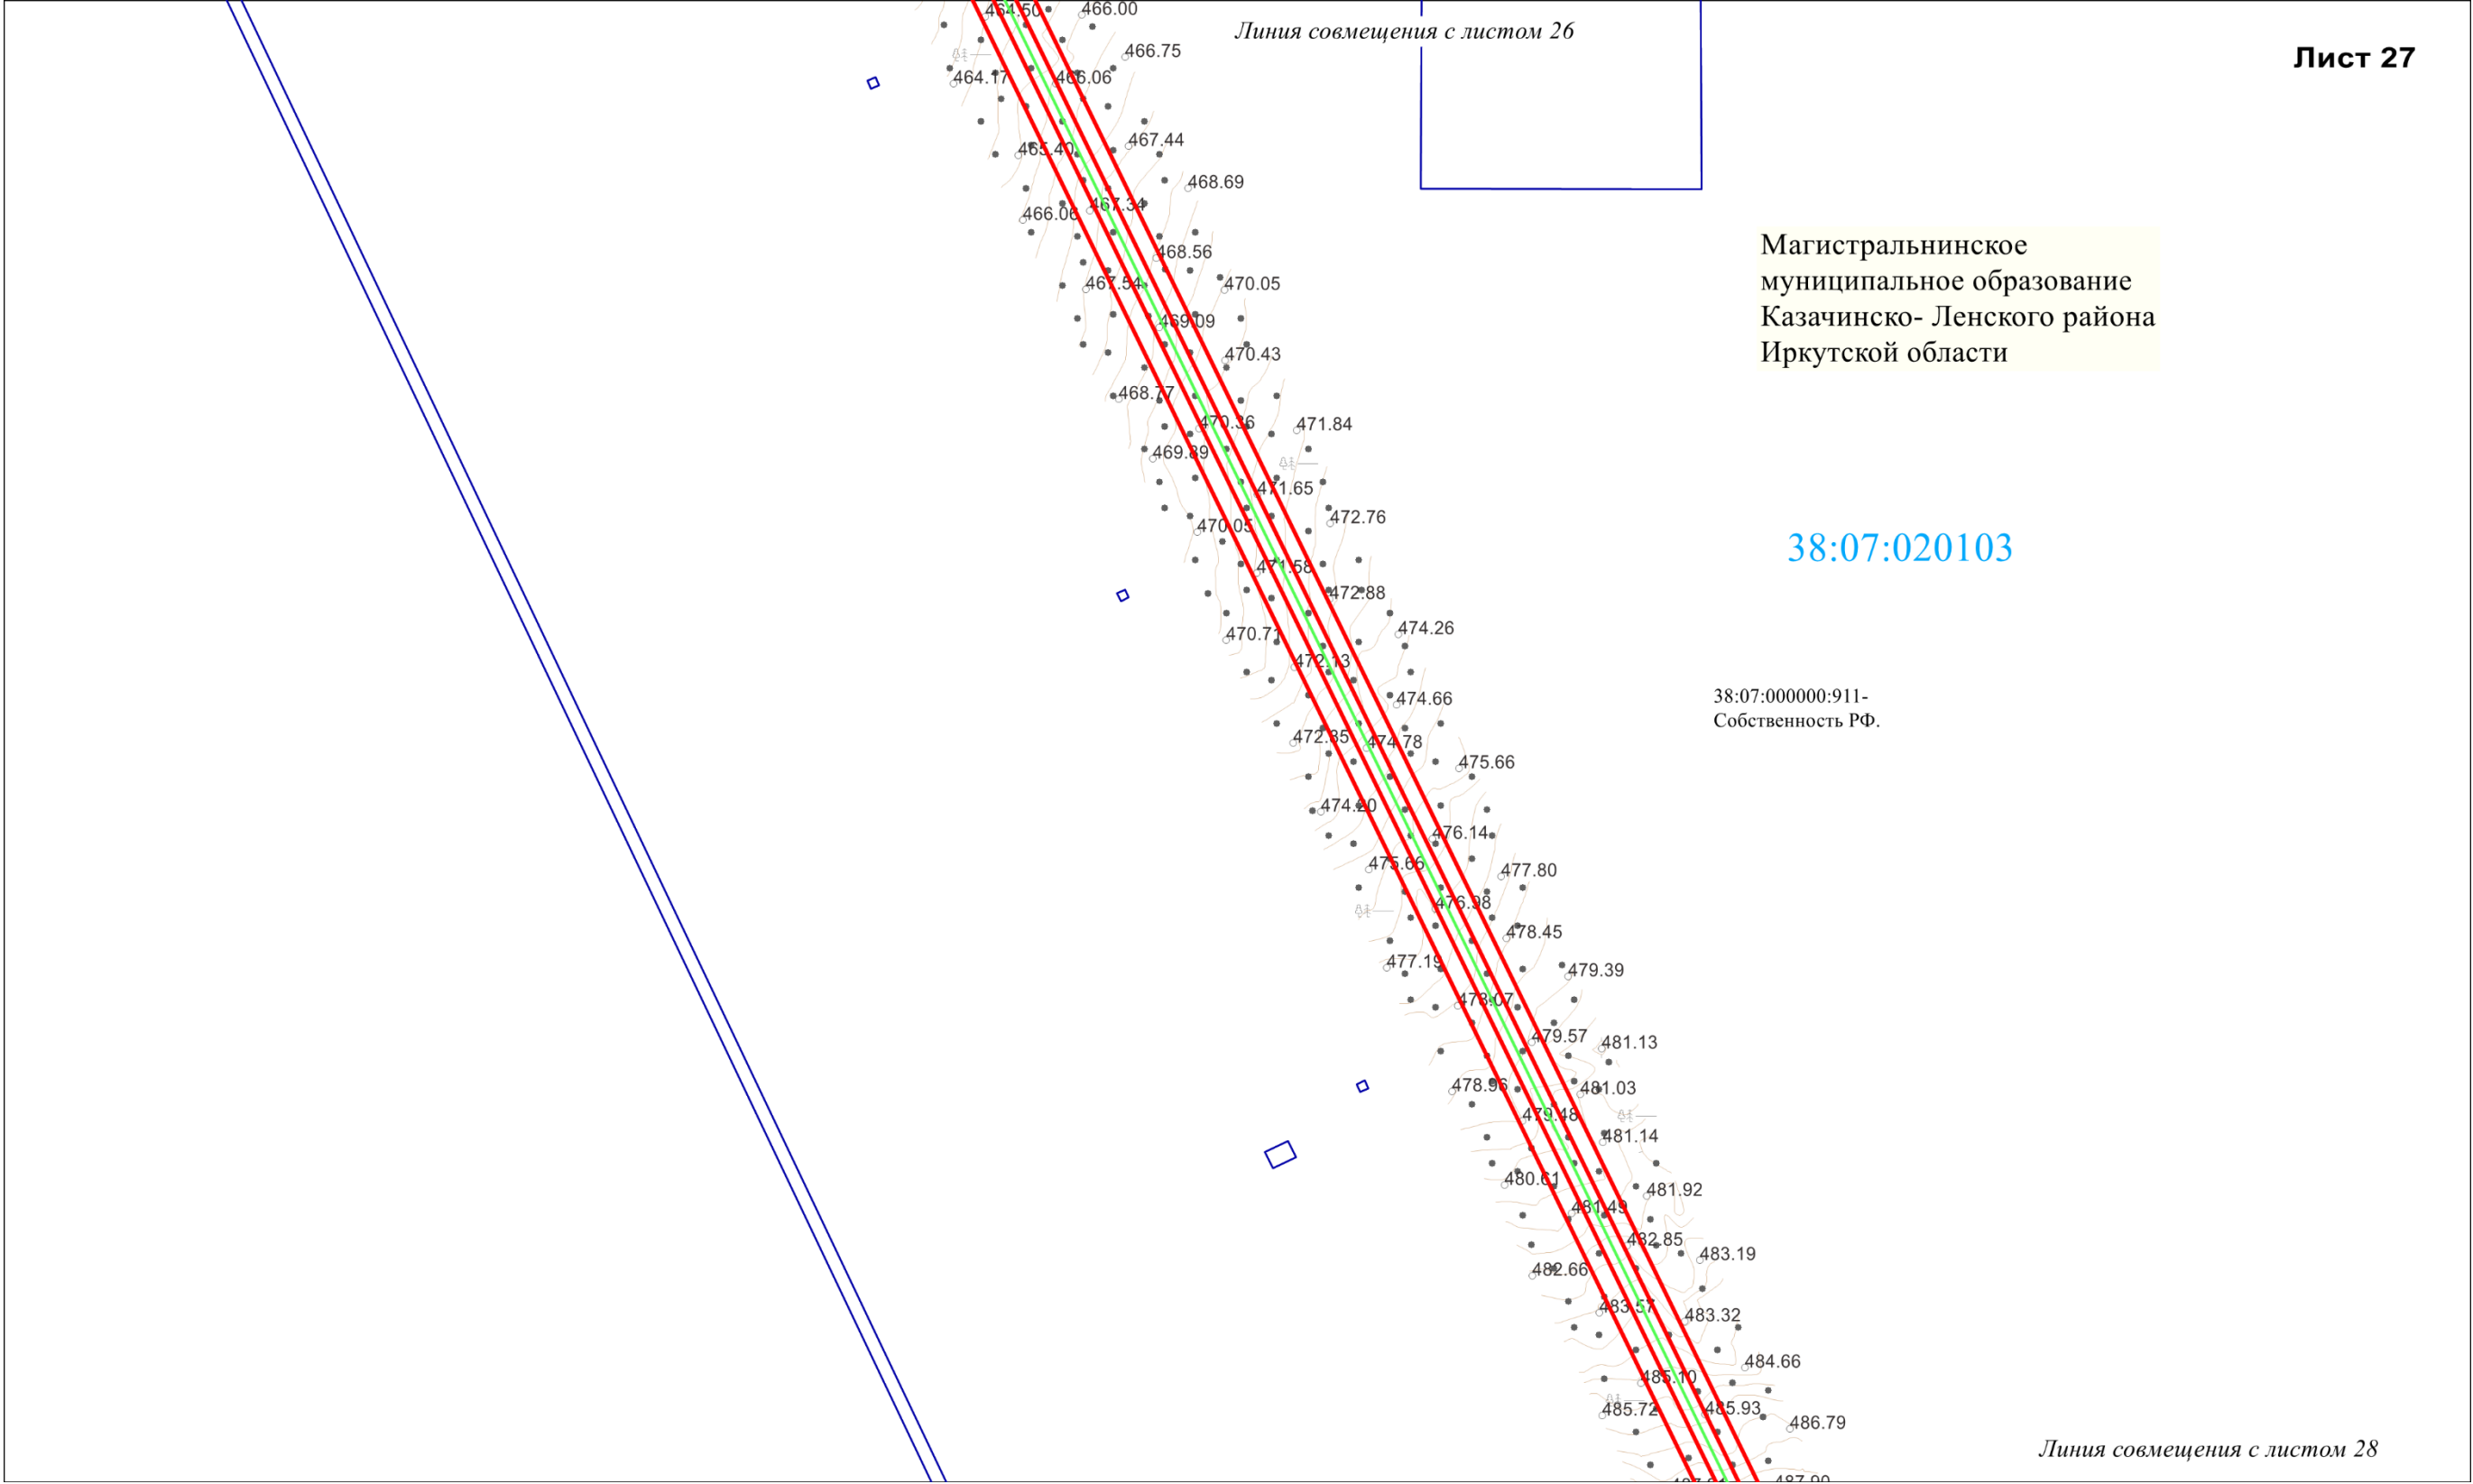

Масштаб 1:2000

Схема расположения границ публичного сервитута

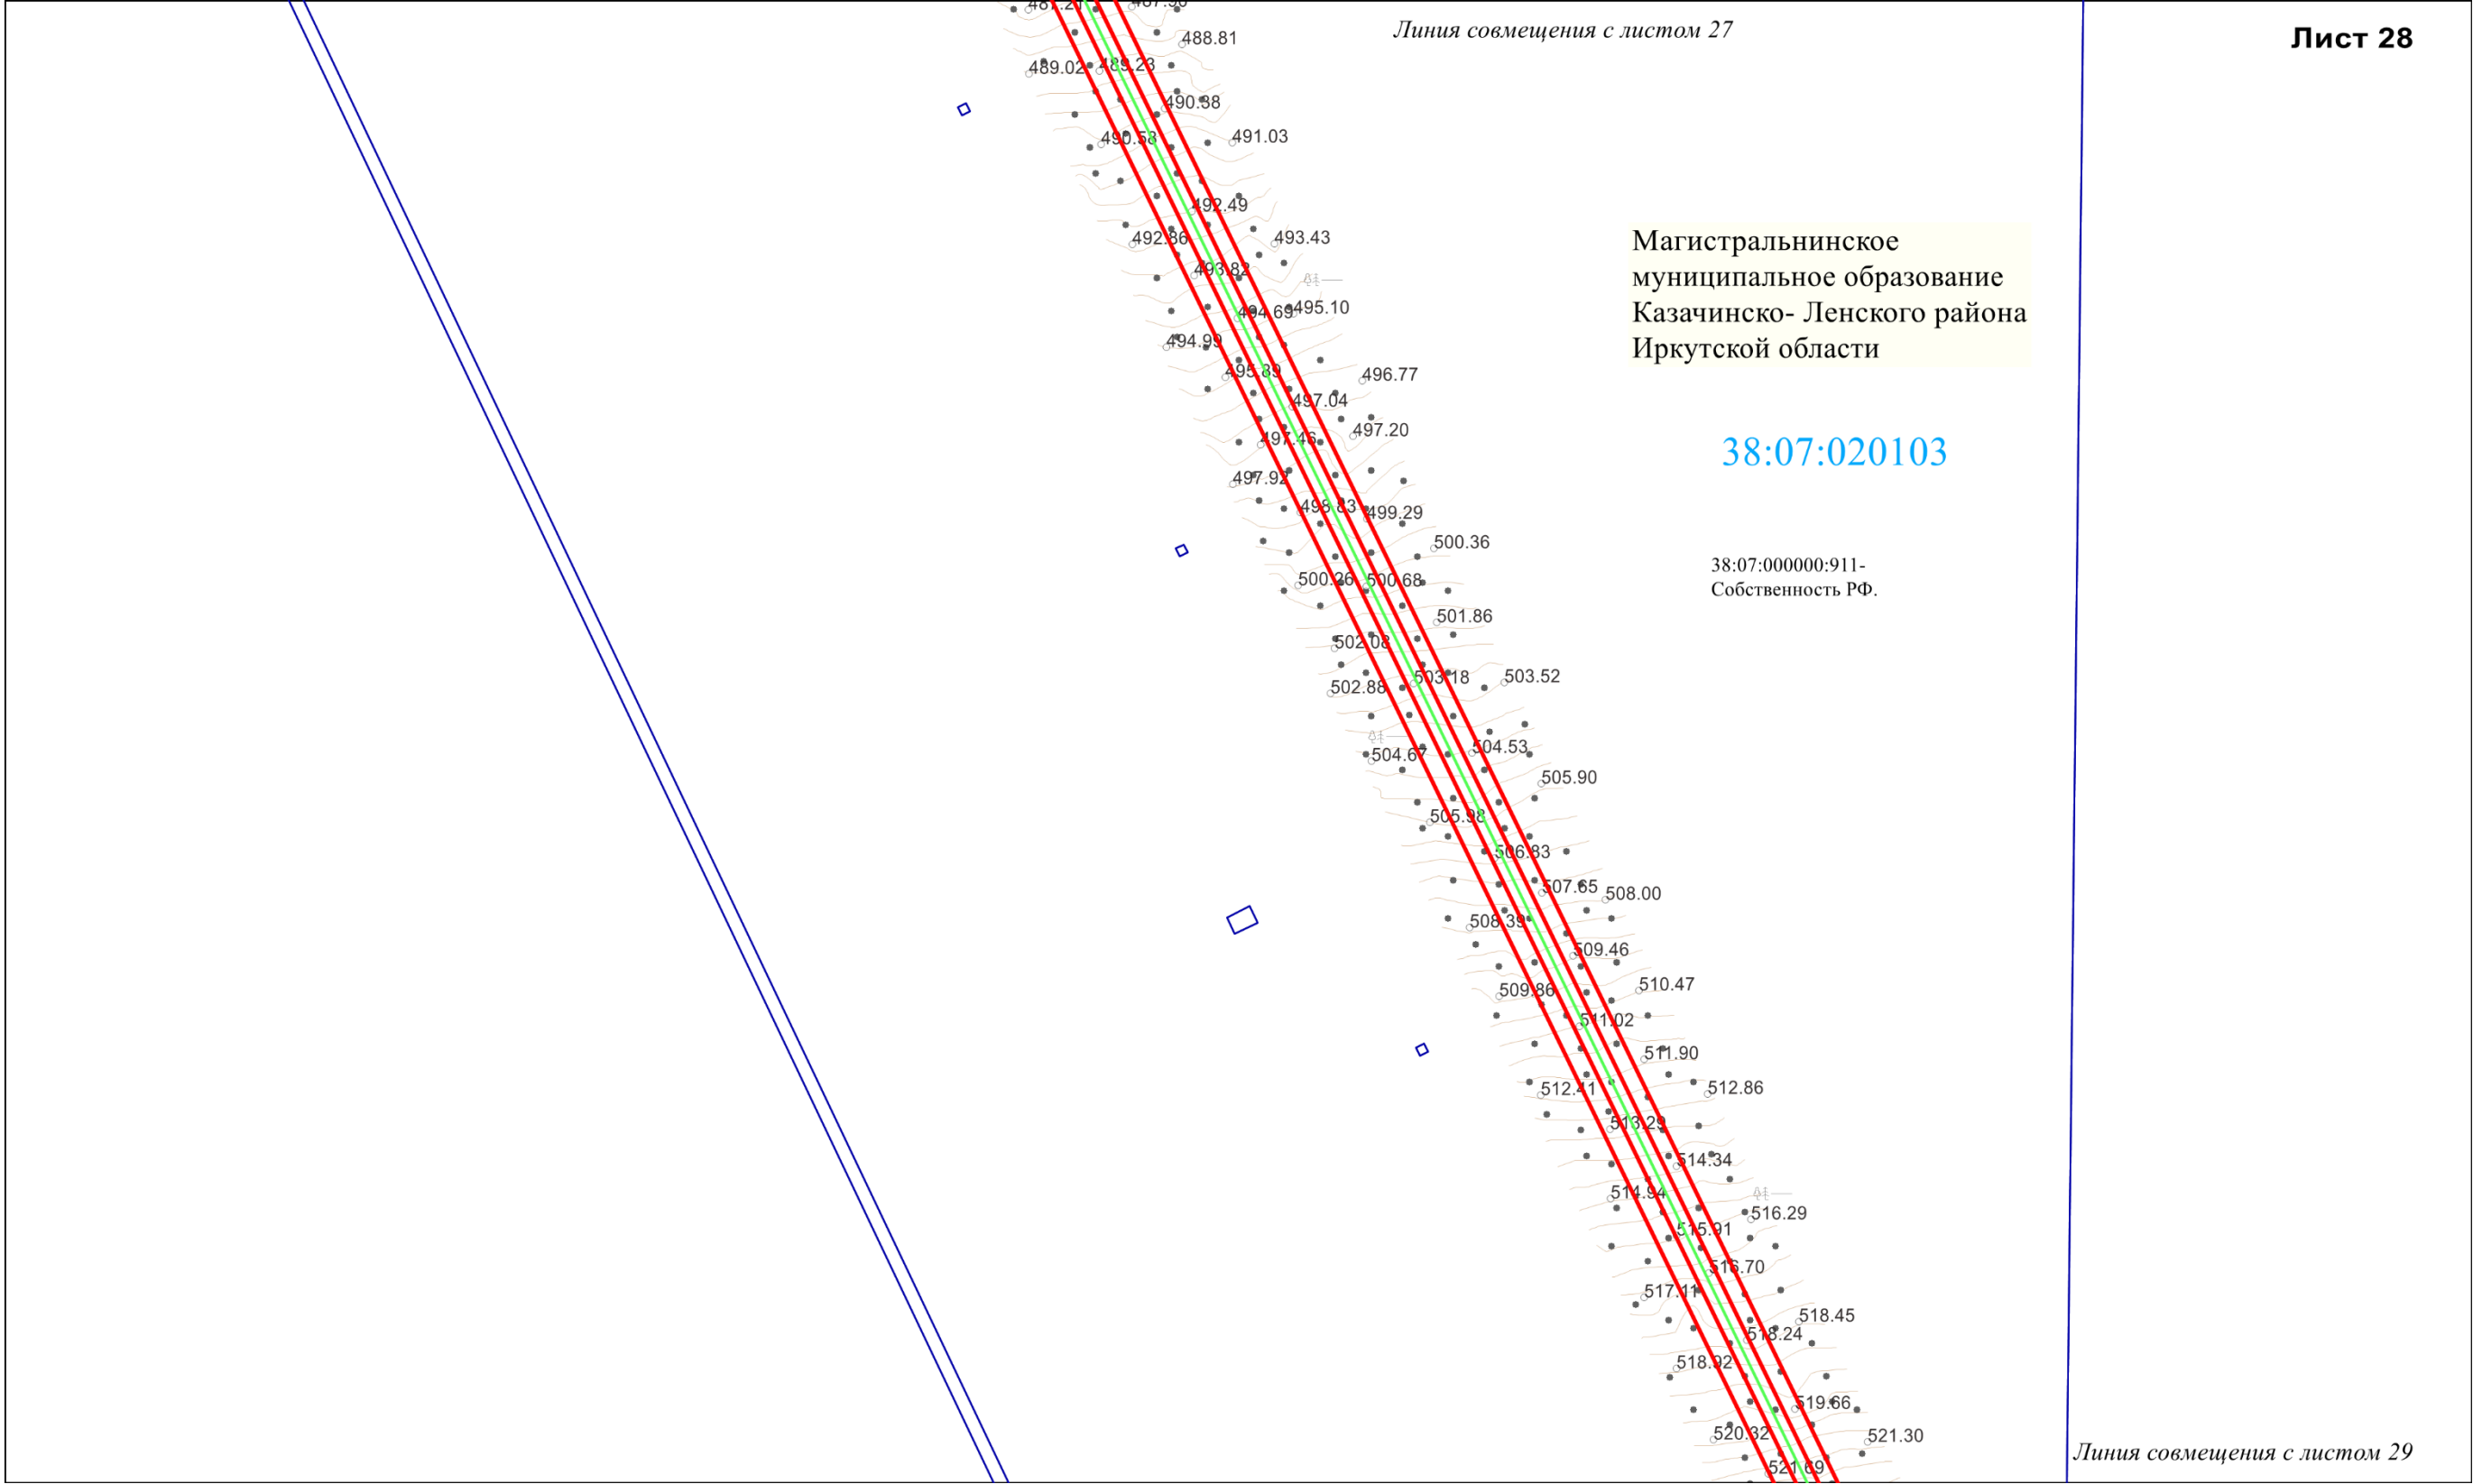


Схема расположения границ публичного сервитута

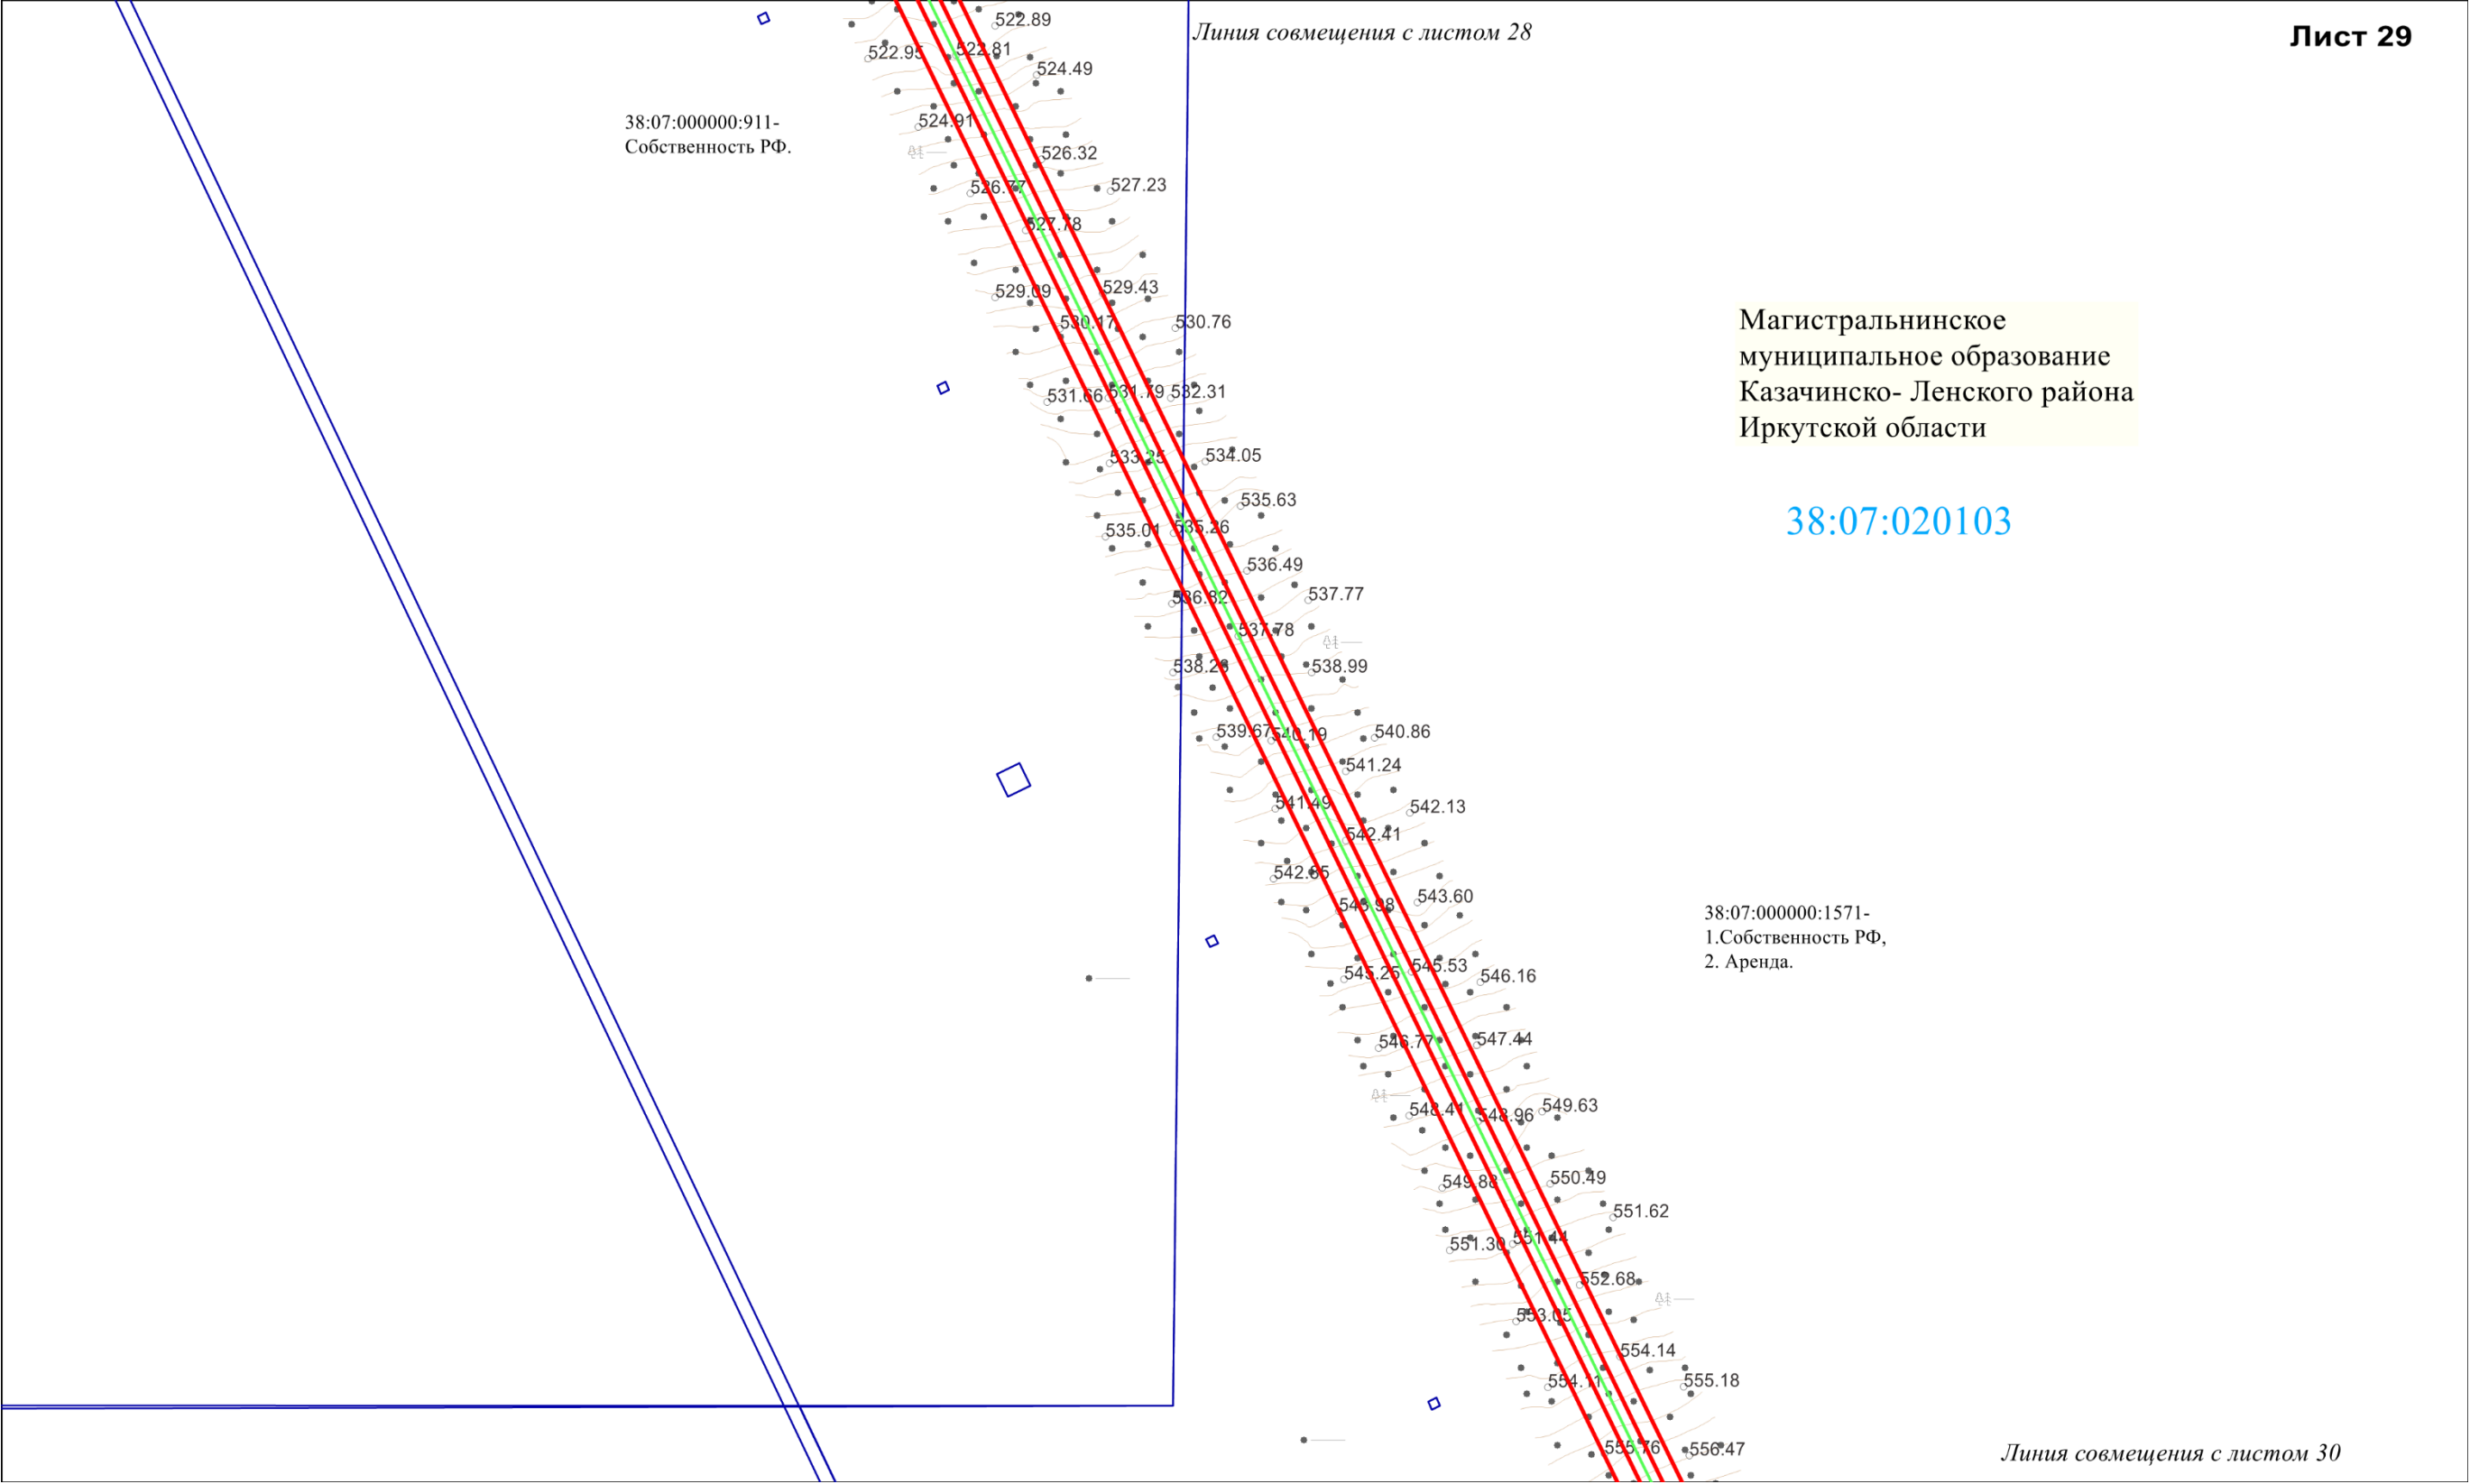


Схема расположения границ публичного сервитута

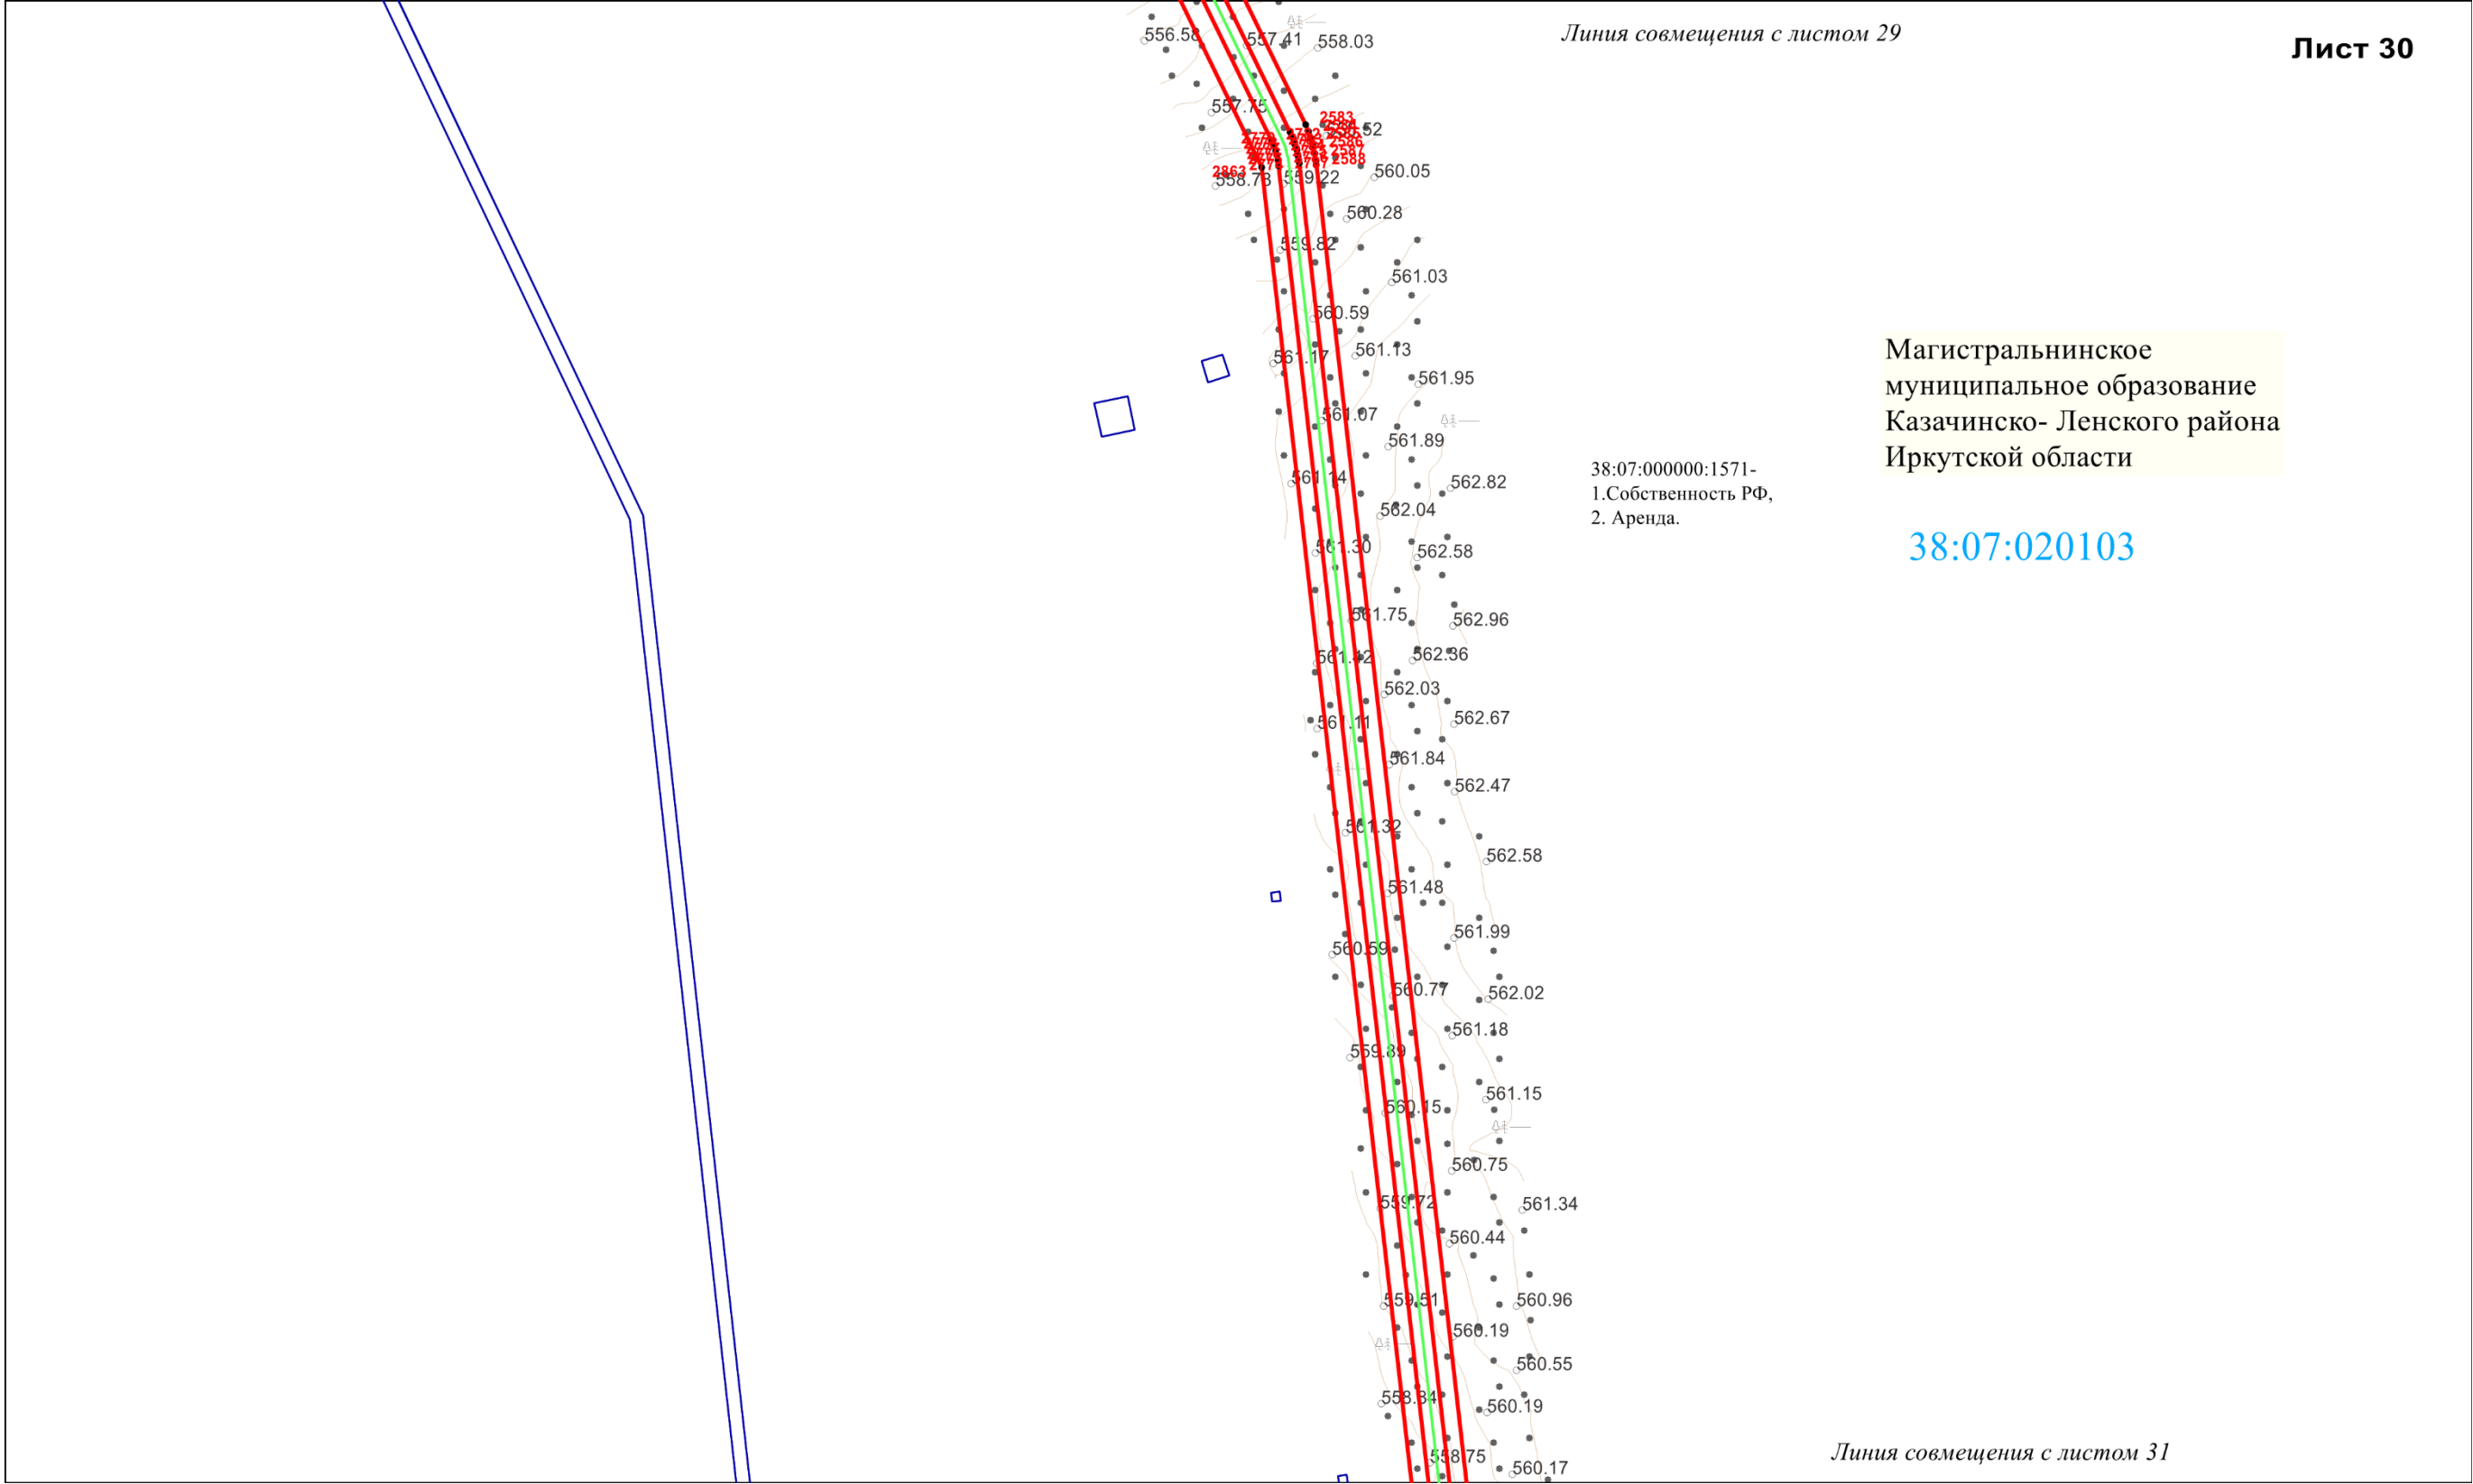


Схема расположения границ публичного сервитута

Линия совмещения с листом 30

Лист 31

Магистральнинское
муниципальное образование
Казачинско- Ленского района
Иркутской области

38:07:020103

38:07:000000:1571-
1.Собственность РФ,
2. Аренда.

Линия совмещения с листом 32

Масштаб 1:2000

Схема расположения границ публичного сервитута

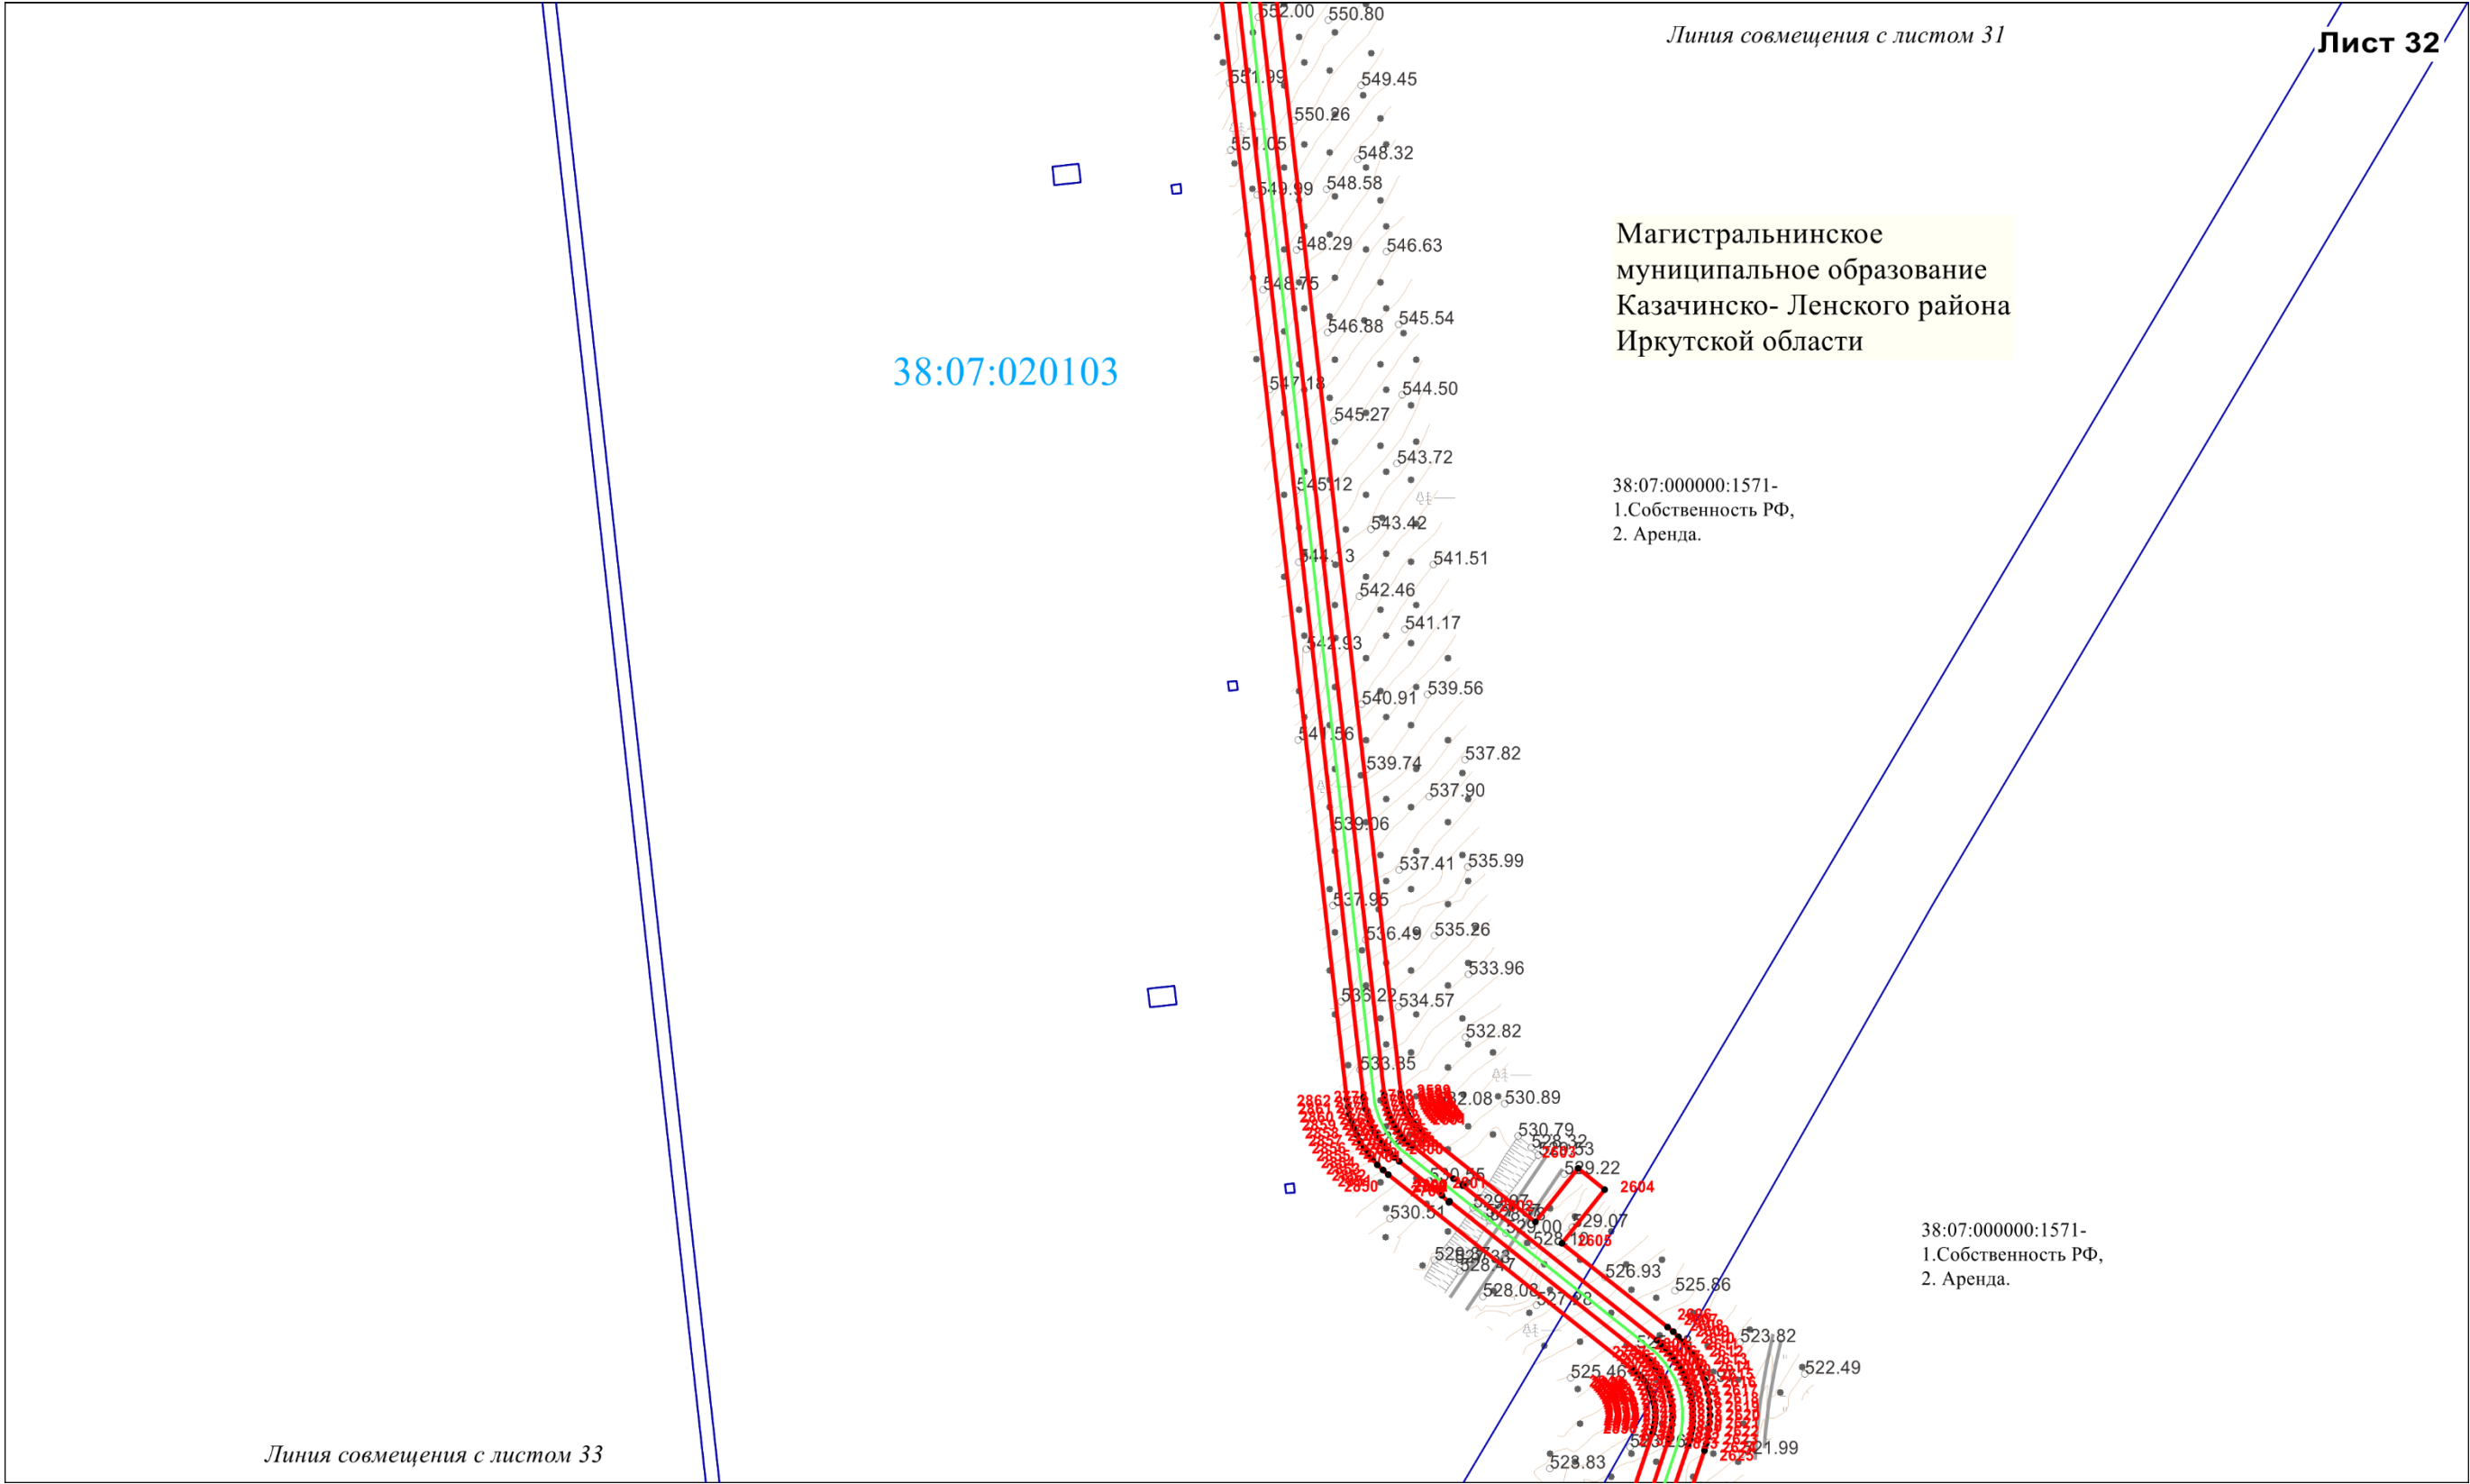


Схема расположения границ публичного сервитута

Линия совмещения с листом 32

Лист 33

Магистральнинское
муниципальное образование
Казачинско- Ленского района
Иркутской области

38:07:020103

38:07:000000:1571-
1.Собственность РФ,
2. Аренда.

Линия совмещения с листом 34

Масштаб 1:2000

Схема расположения границ публичного сервитута

Лист 34

Магистральнинское
муниципальное образование
Казачинско- Ленского района
Иркутской области

38:07:020103

38:07:000000:1571-
1.Собственность РФ,
2. Аренда.

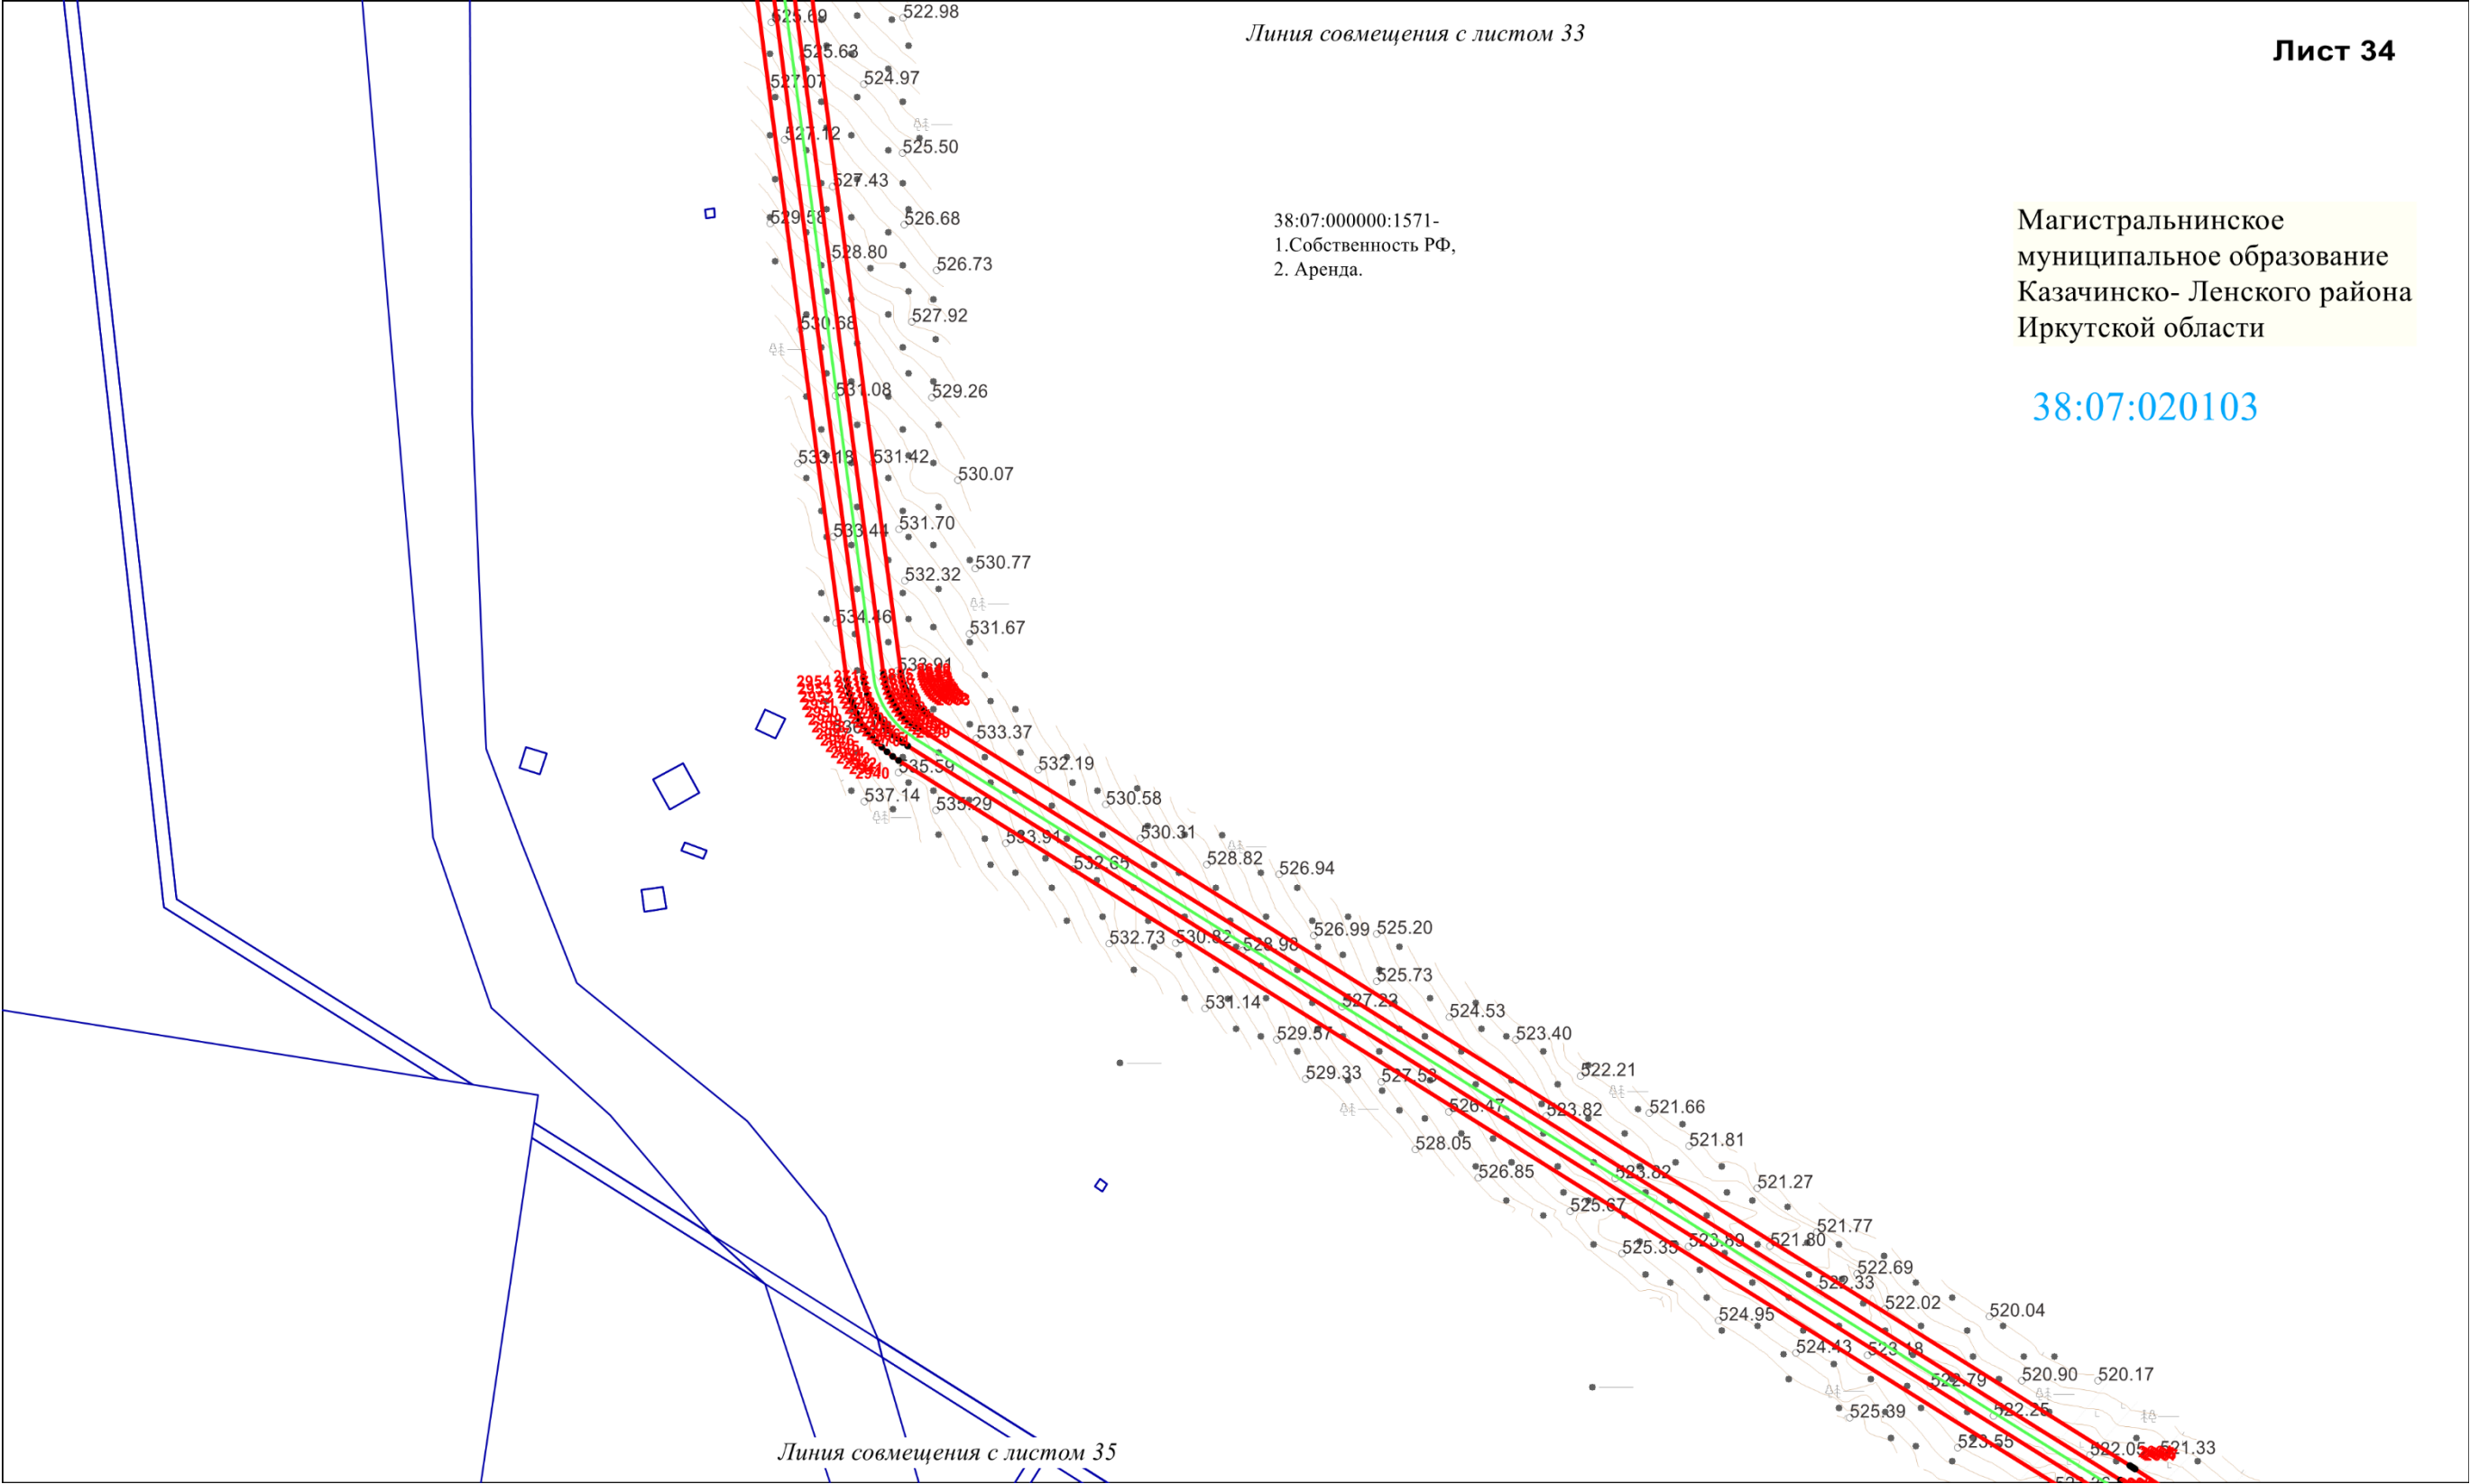


Схема расположения границ публичного сервитута

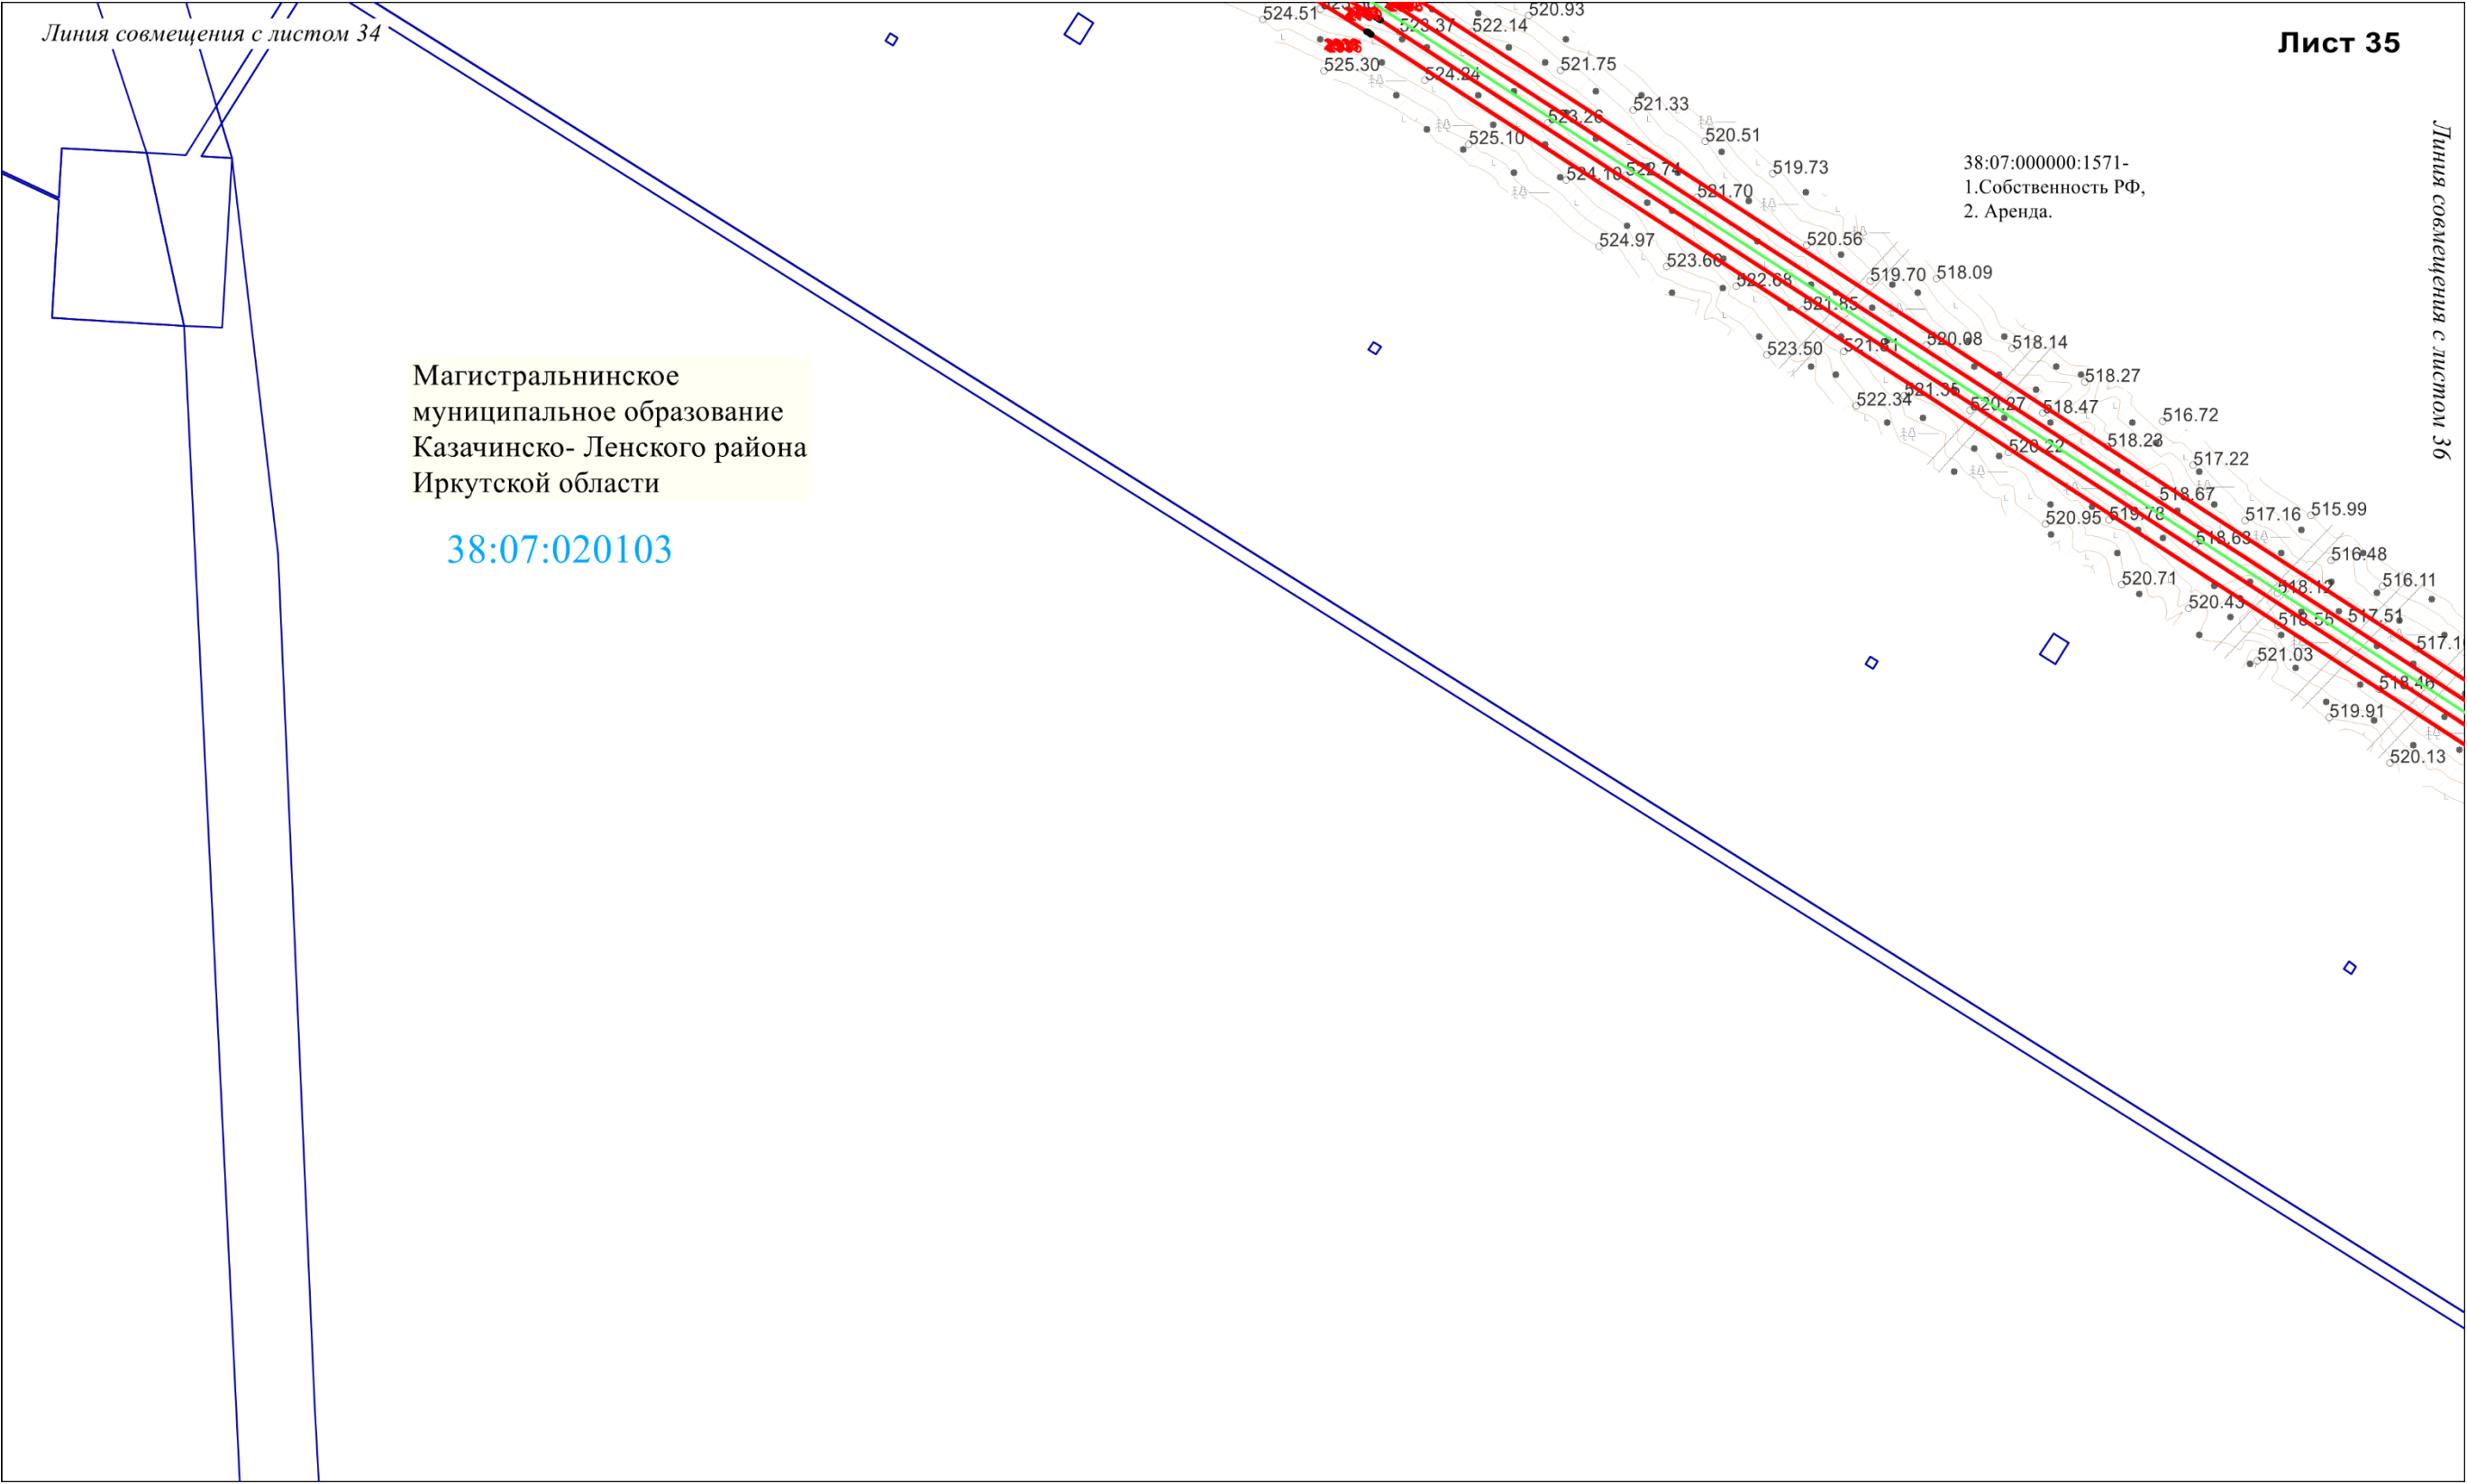


Схема расположения границ публичного сервитута

Магистральнинское
муниципальное образование
Казачинско- Ленского района
Иркутской области

38:07:020103

Линия совмещения с листом 35

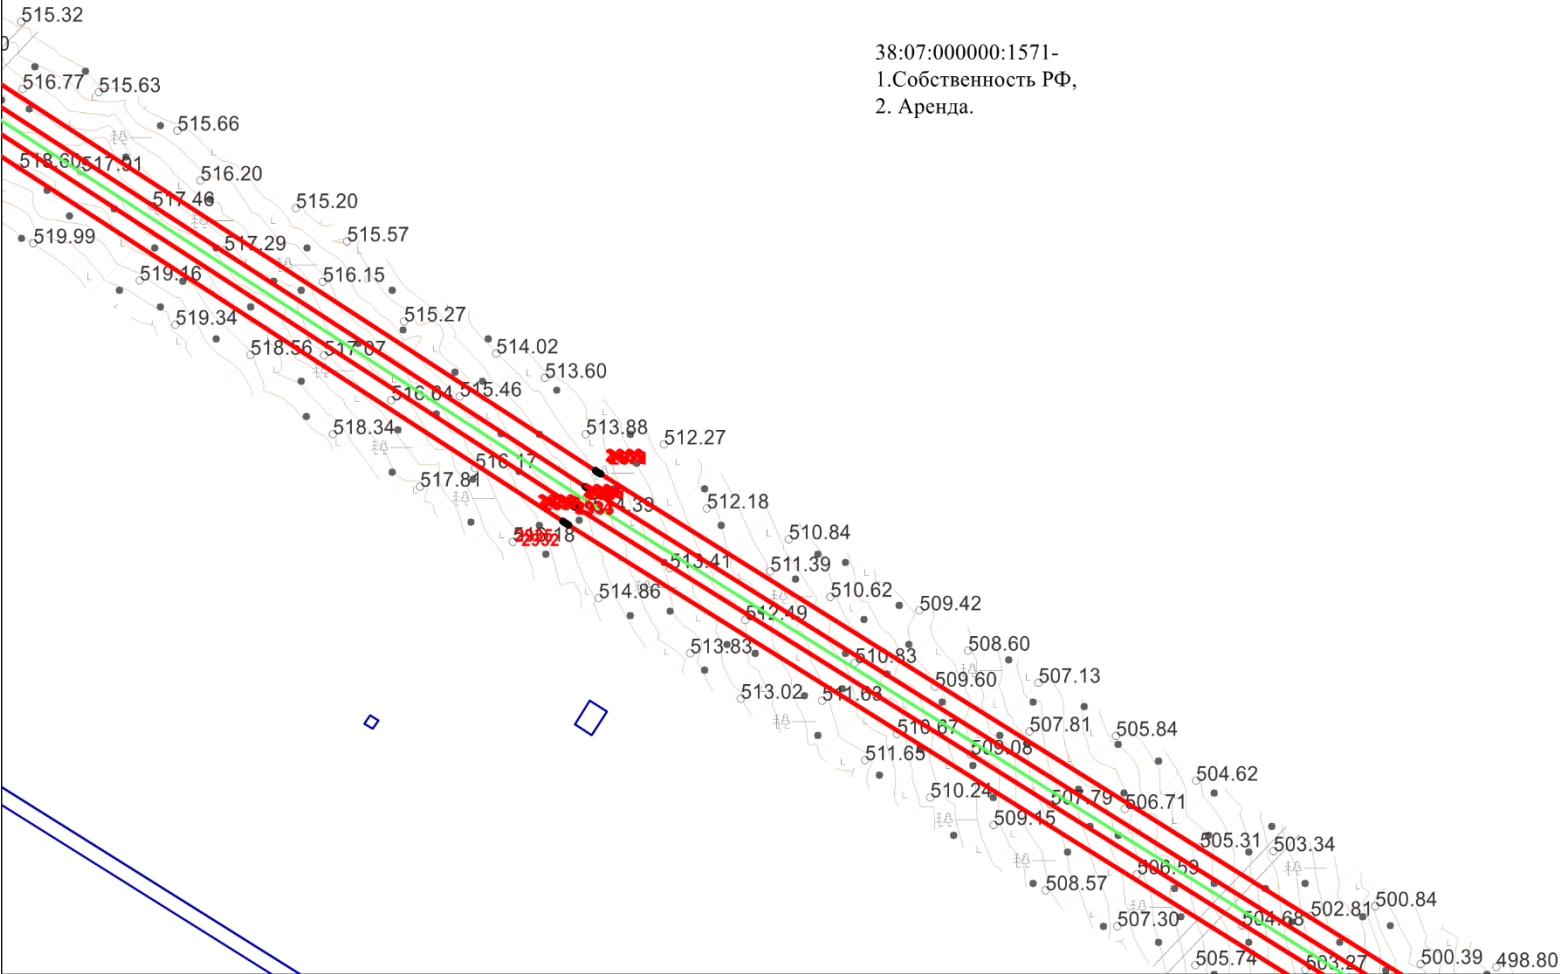


Схема расположения границ публичного сервитута

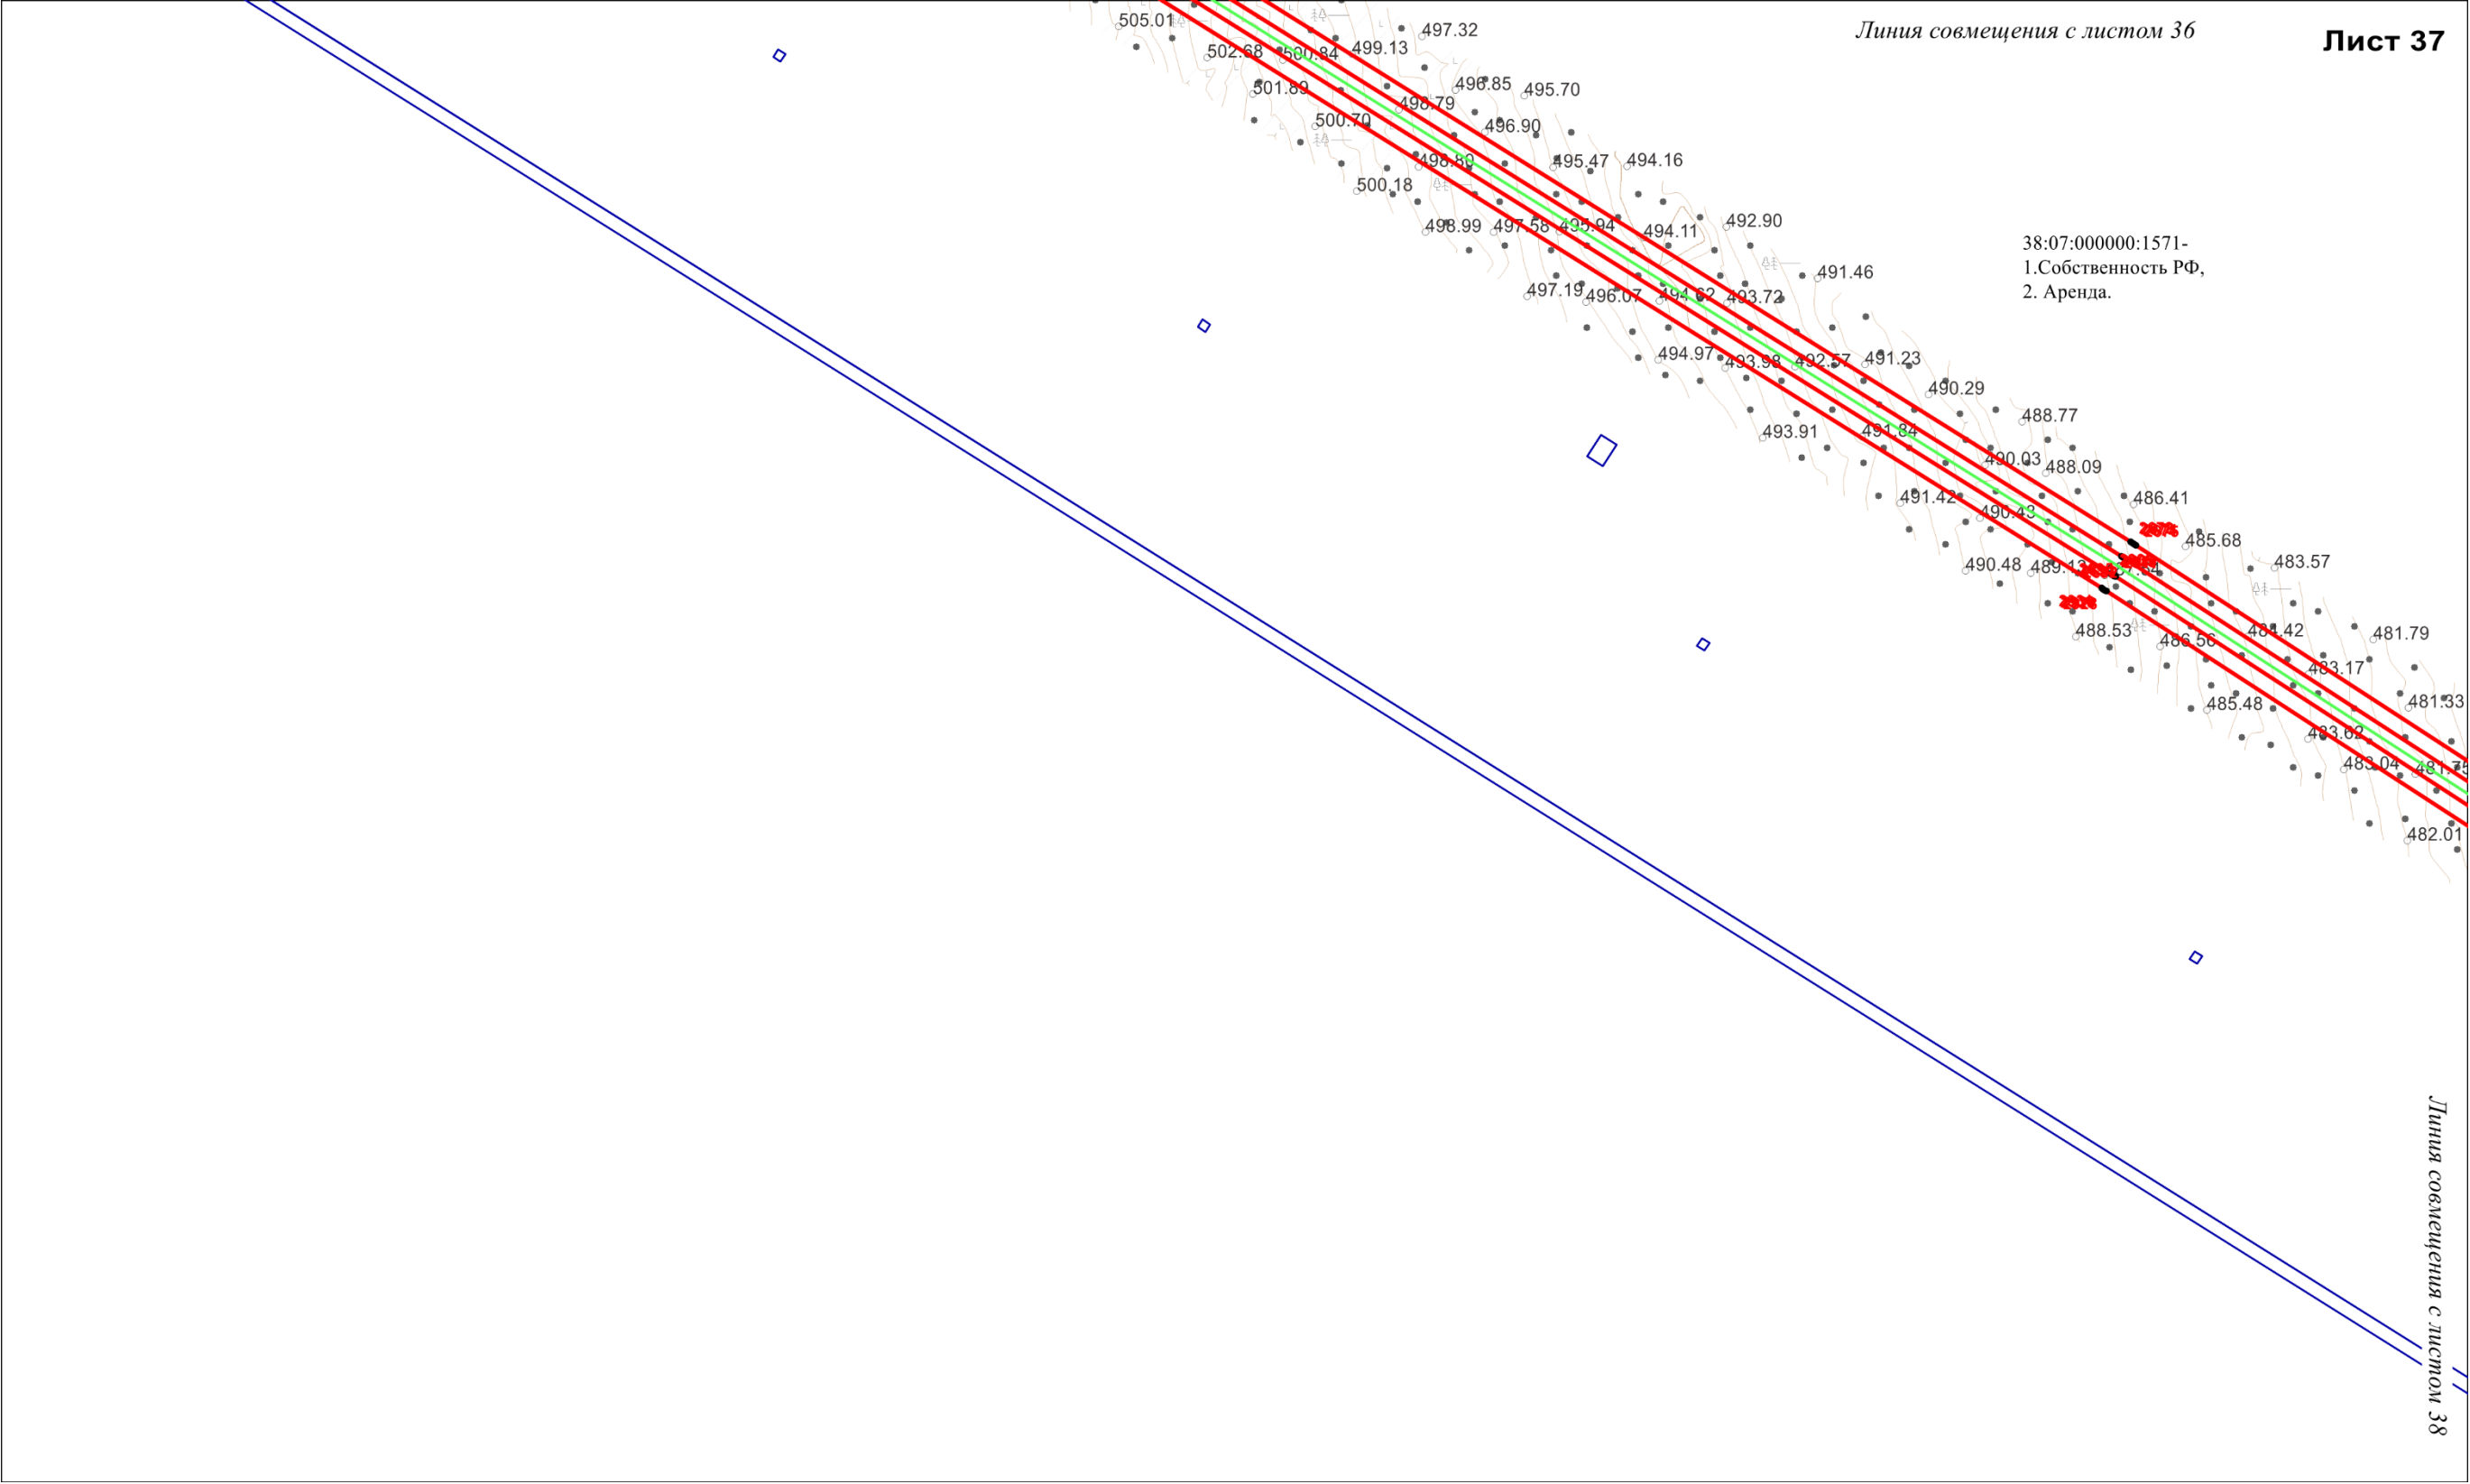


Схема расположения границ публичного сервитута

Лист 38

Магистральнинское
муниципальное образование
Казачинско- Ленского района
Иркутской области

38:07:020103

38:07:000000:1571-
1. Собственность РФ,
2. Аренда.

Линия совмещения с листом 37

Линия совмещения с листом 39

Масштаб 1:2000

Схема расположения границ публичного сервитута

Магистральнинское
муниципальное образование
Казачинско- Ленского района
Иркутской области

38:07:020103

38:07:000000:1571-
1.Собственность РФ,
2. Аренда.

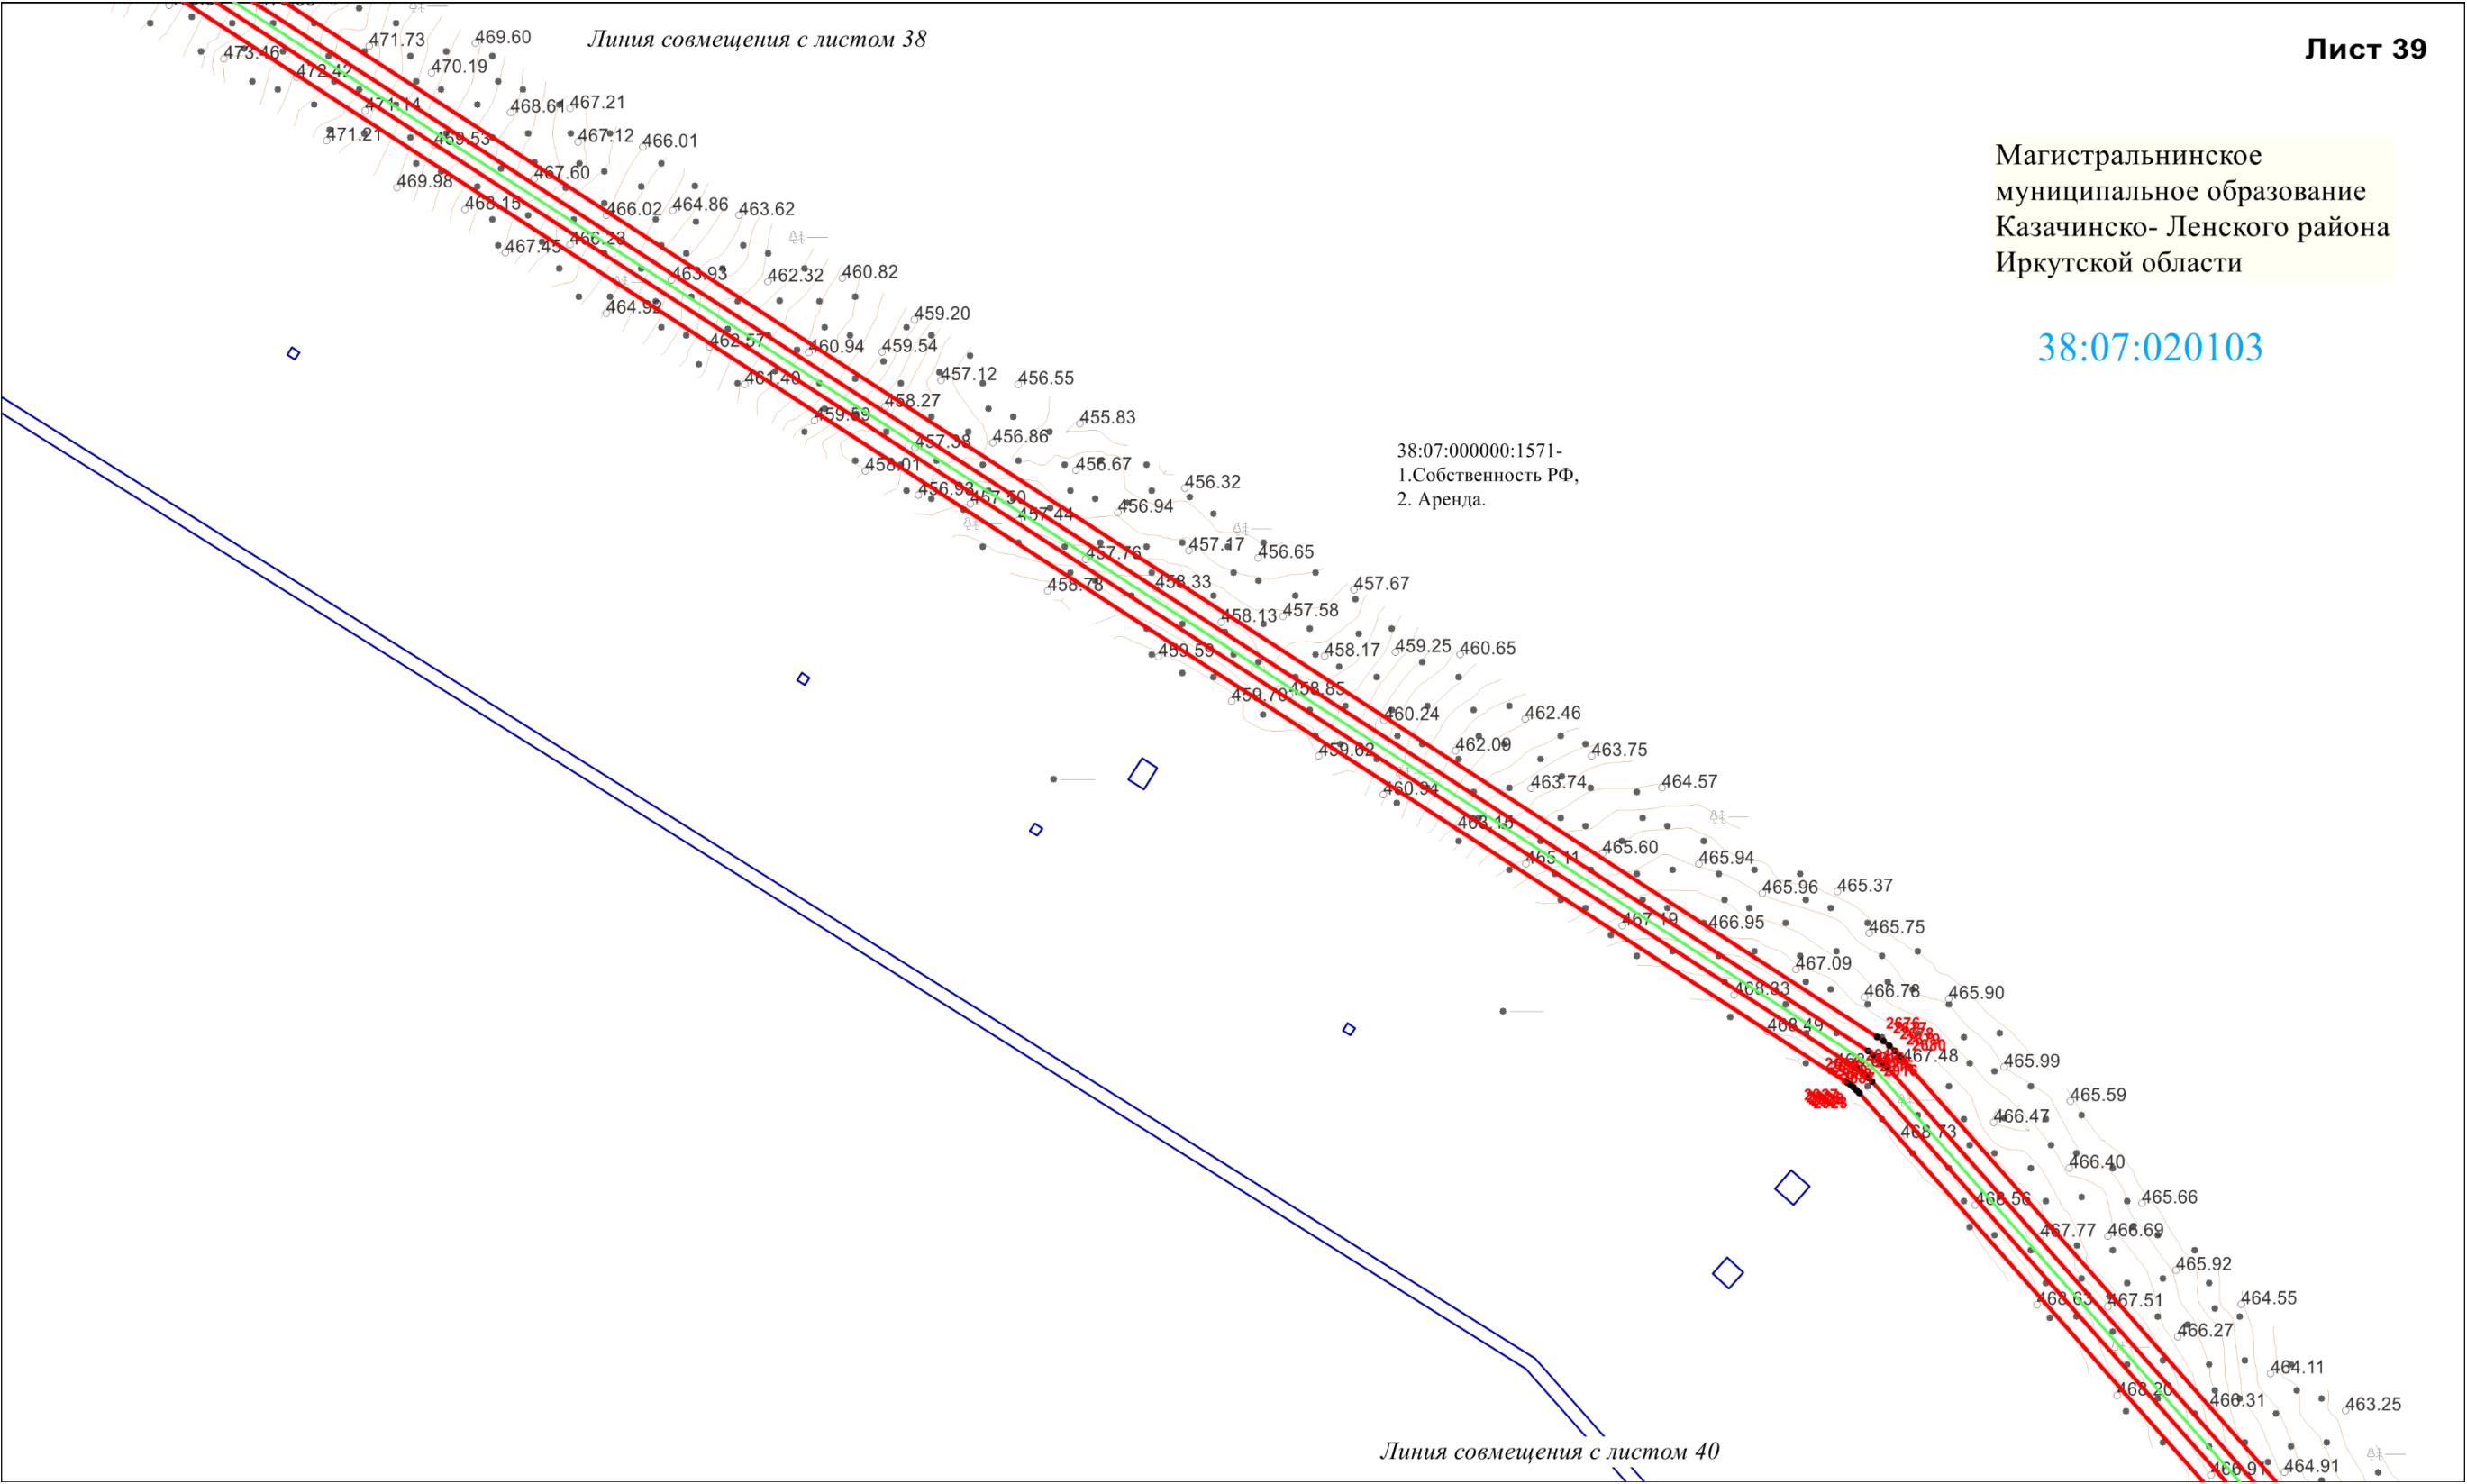


Схема расположения границ публичного сервитута

Линия совмещения с листом 39

Лист 40

Магистральнинское
муниципальное образование
Казачинско- Ленского района
Иркутской области

38:07:020103

38:07:000000:1571-
1.Собственность РФ,
2. Аренда.

Линия совмещения с листом 41

Масштаб 1:2000

Схема расположения границ публичного сервитута

Линия совмещения с листом 40

Лист 41

Магистральнинское
муниципальное образование
Казачинско- Ленского района
Иркутской области

38:07:020103

38:07:000000:1571-
1.Собственность РФ,
2. Аренда.

Линия совмещения с листом 42

Масштаб 1:2000

Схема расположения границ публичного сервитута

Линия совмещения с листом 41

Лист 42

Магистральнинское
муниципальное образование
Казачинско- Ленского района
Иркутской области

38:07:020103

38:07:000000:1571-
1.Собственность РФ,
2. Аренда.

Линия совмещения с листом 43

Масштаб 1:2000

Схема расположения границ публичного сервитута

Магистральнинское
муниципальное образование
Казачинско- Ленского района
Иркутской области

38:07:020103

38:07:000000:1571-
1.Собственность РФ,
2. Аренда.

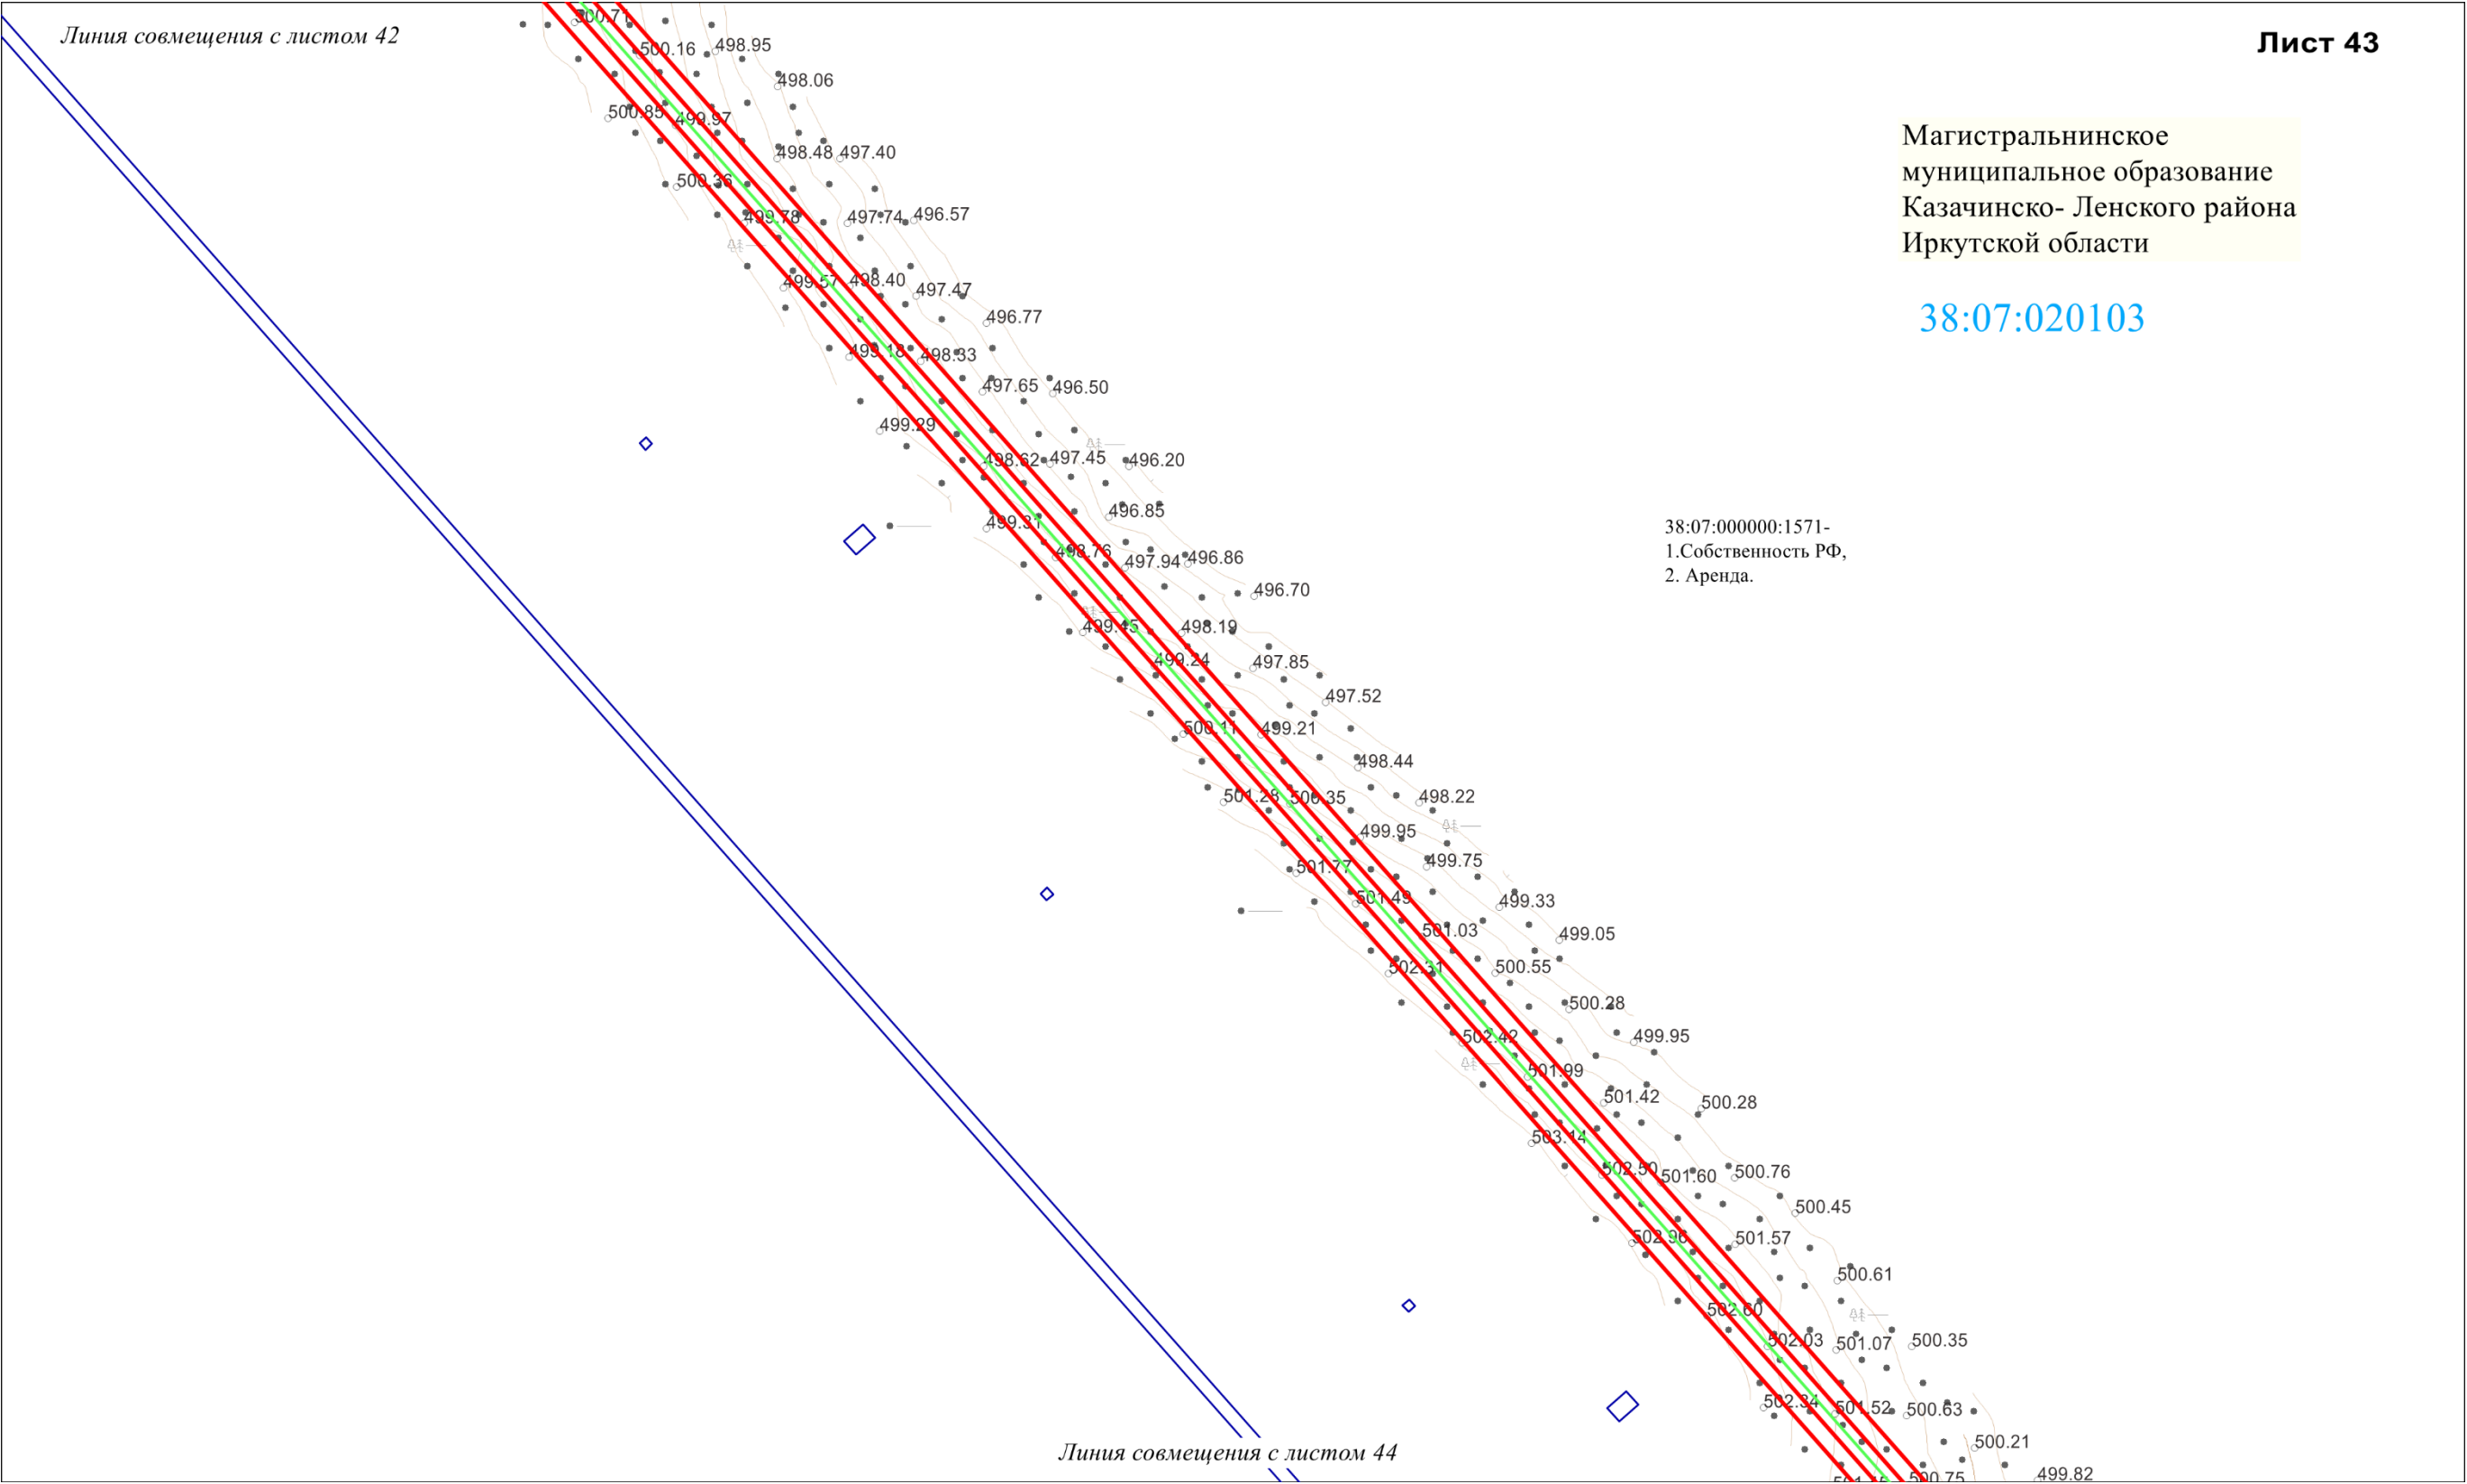


Схема расположения границ публичного сервитута

Линия совмещения с листом 43

Новоселовское
муниципальное образование
Казачинско- Ленского района
Иркутской области

38:07:020103

38:07:000000:1571-
1.Собственность РФ,
2. Аренда.

Линия совмещения с листом 45

Схема расположения границ публичного сервитута

Новоселовское
муниципальное образование
Казачинско- Ленского района
Иркутской области

38:07:020103

38:07:000000:1571-
1.Собственность РФ,
2. Аренда.

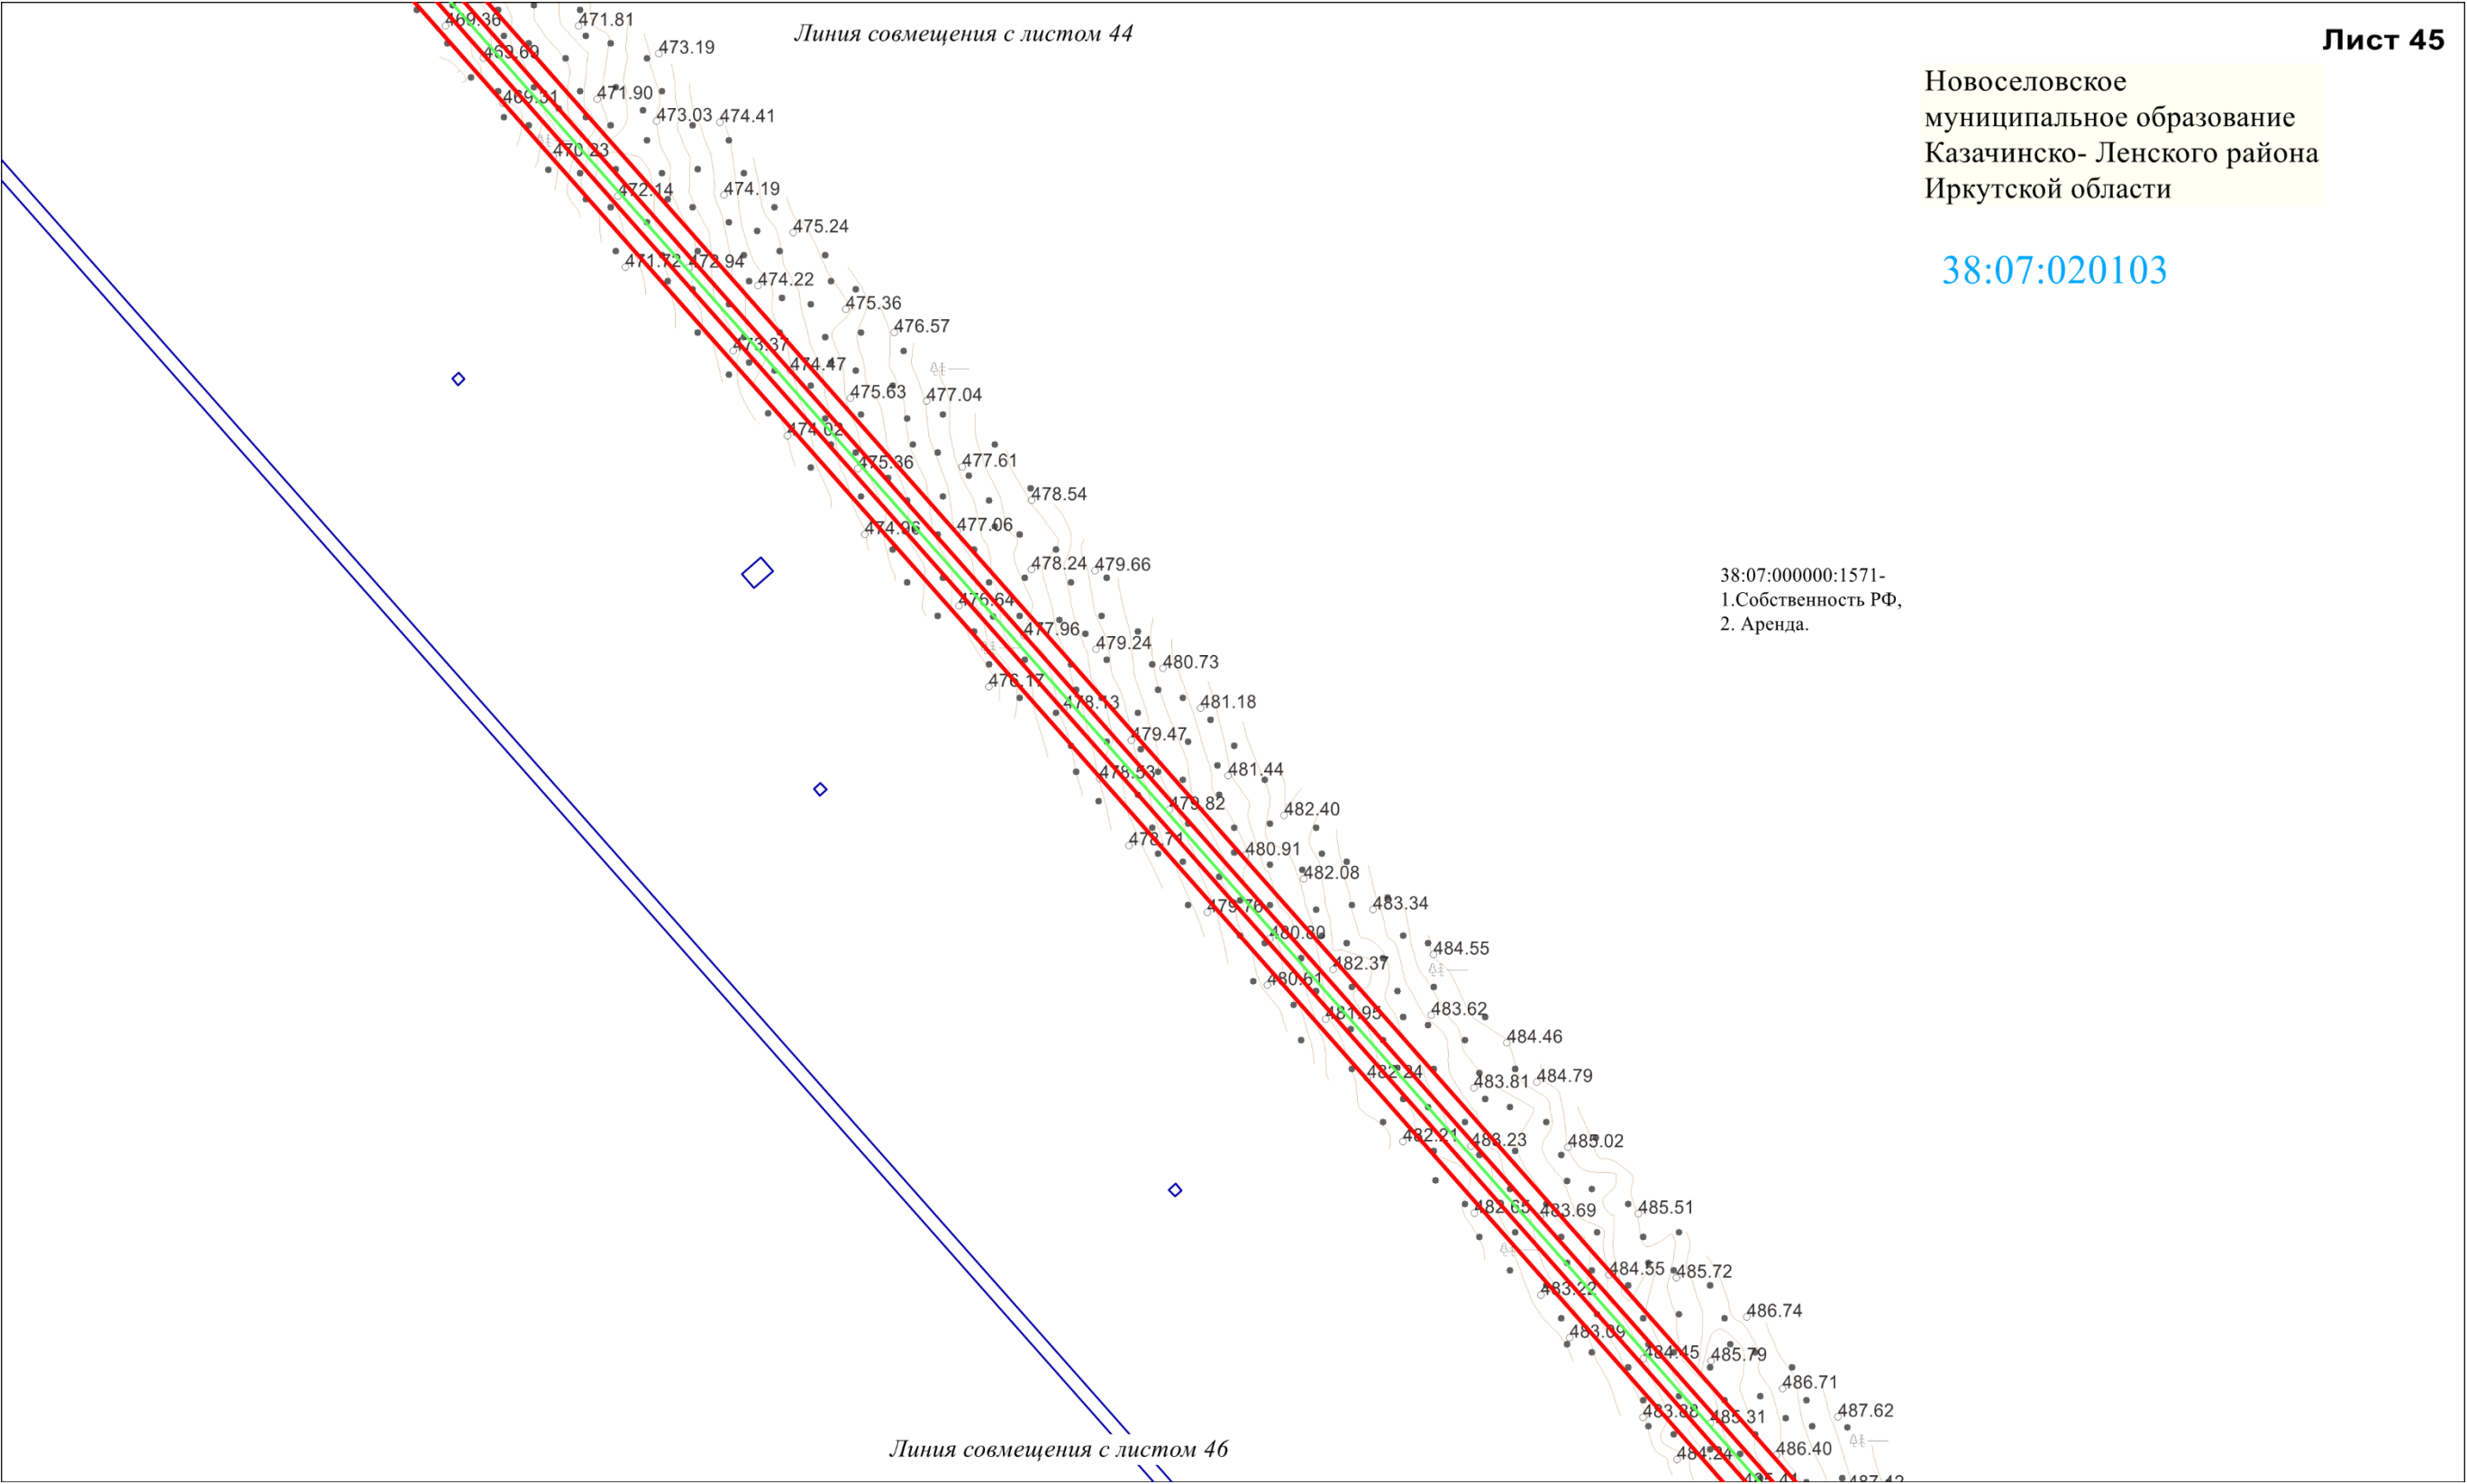


Схема расположения границ публичного сервитута

Новоселовское
муниципальное образование
Казачинско- Ленского района
Иркутской области
38:07:020103

38:07:000000:1571-
1.Собственность РФ,
2. Аренда.

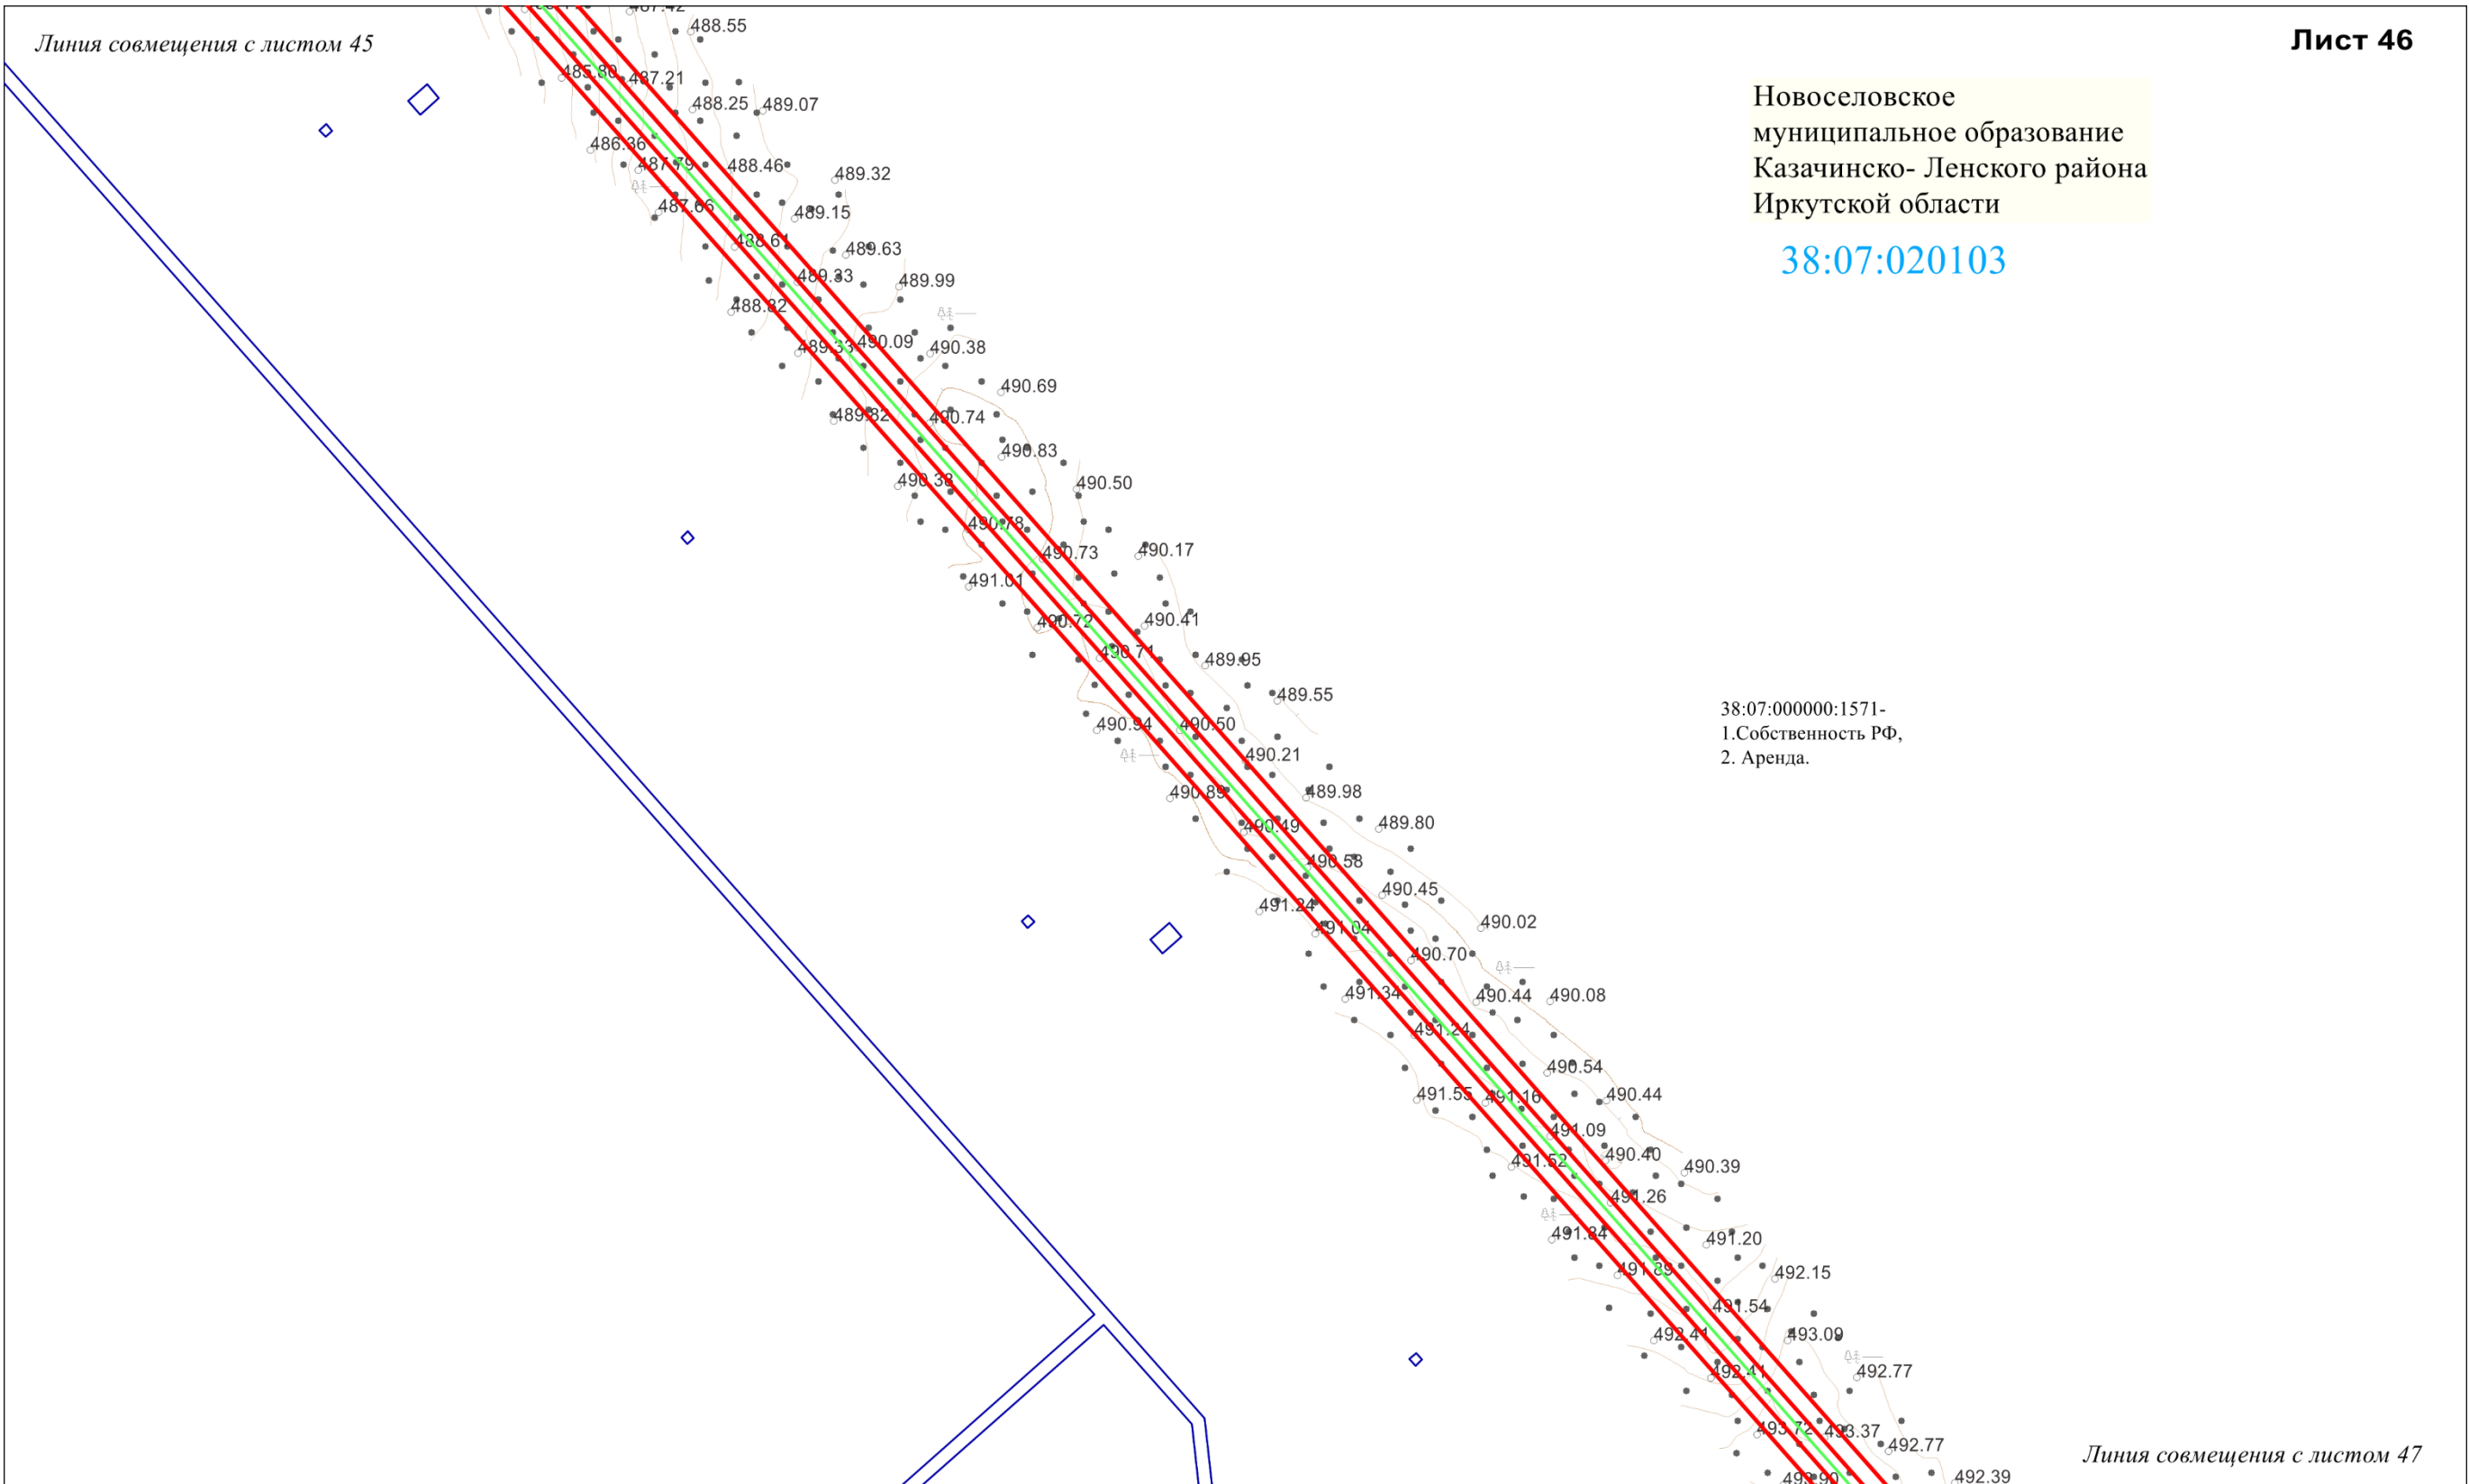


Схема расположения границ публичного сервитута

Новоселовское
муниципальное образование
Казачинско- Ленского района
Иркутской области

38:07:020103

38:07:000000:1571-
1.Собственность РФ,
2. Аренда.

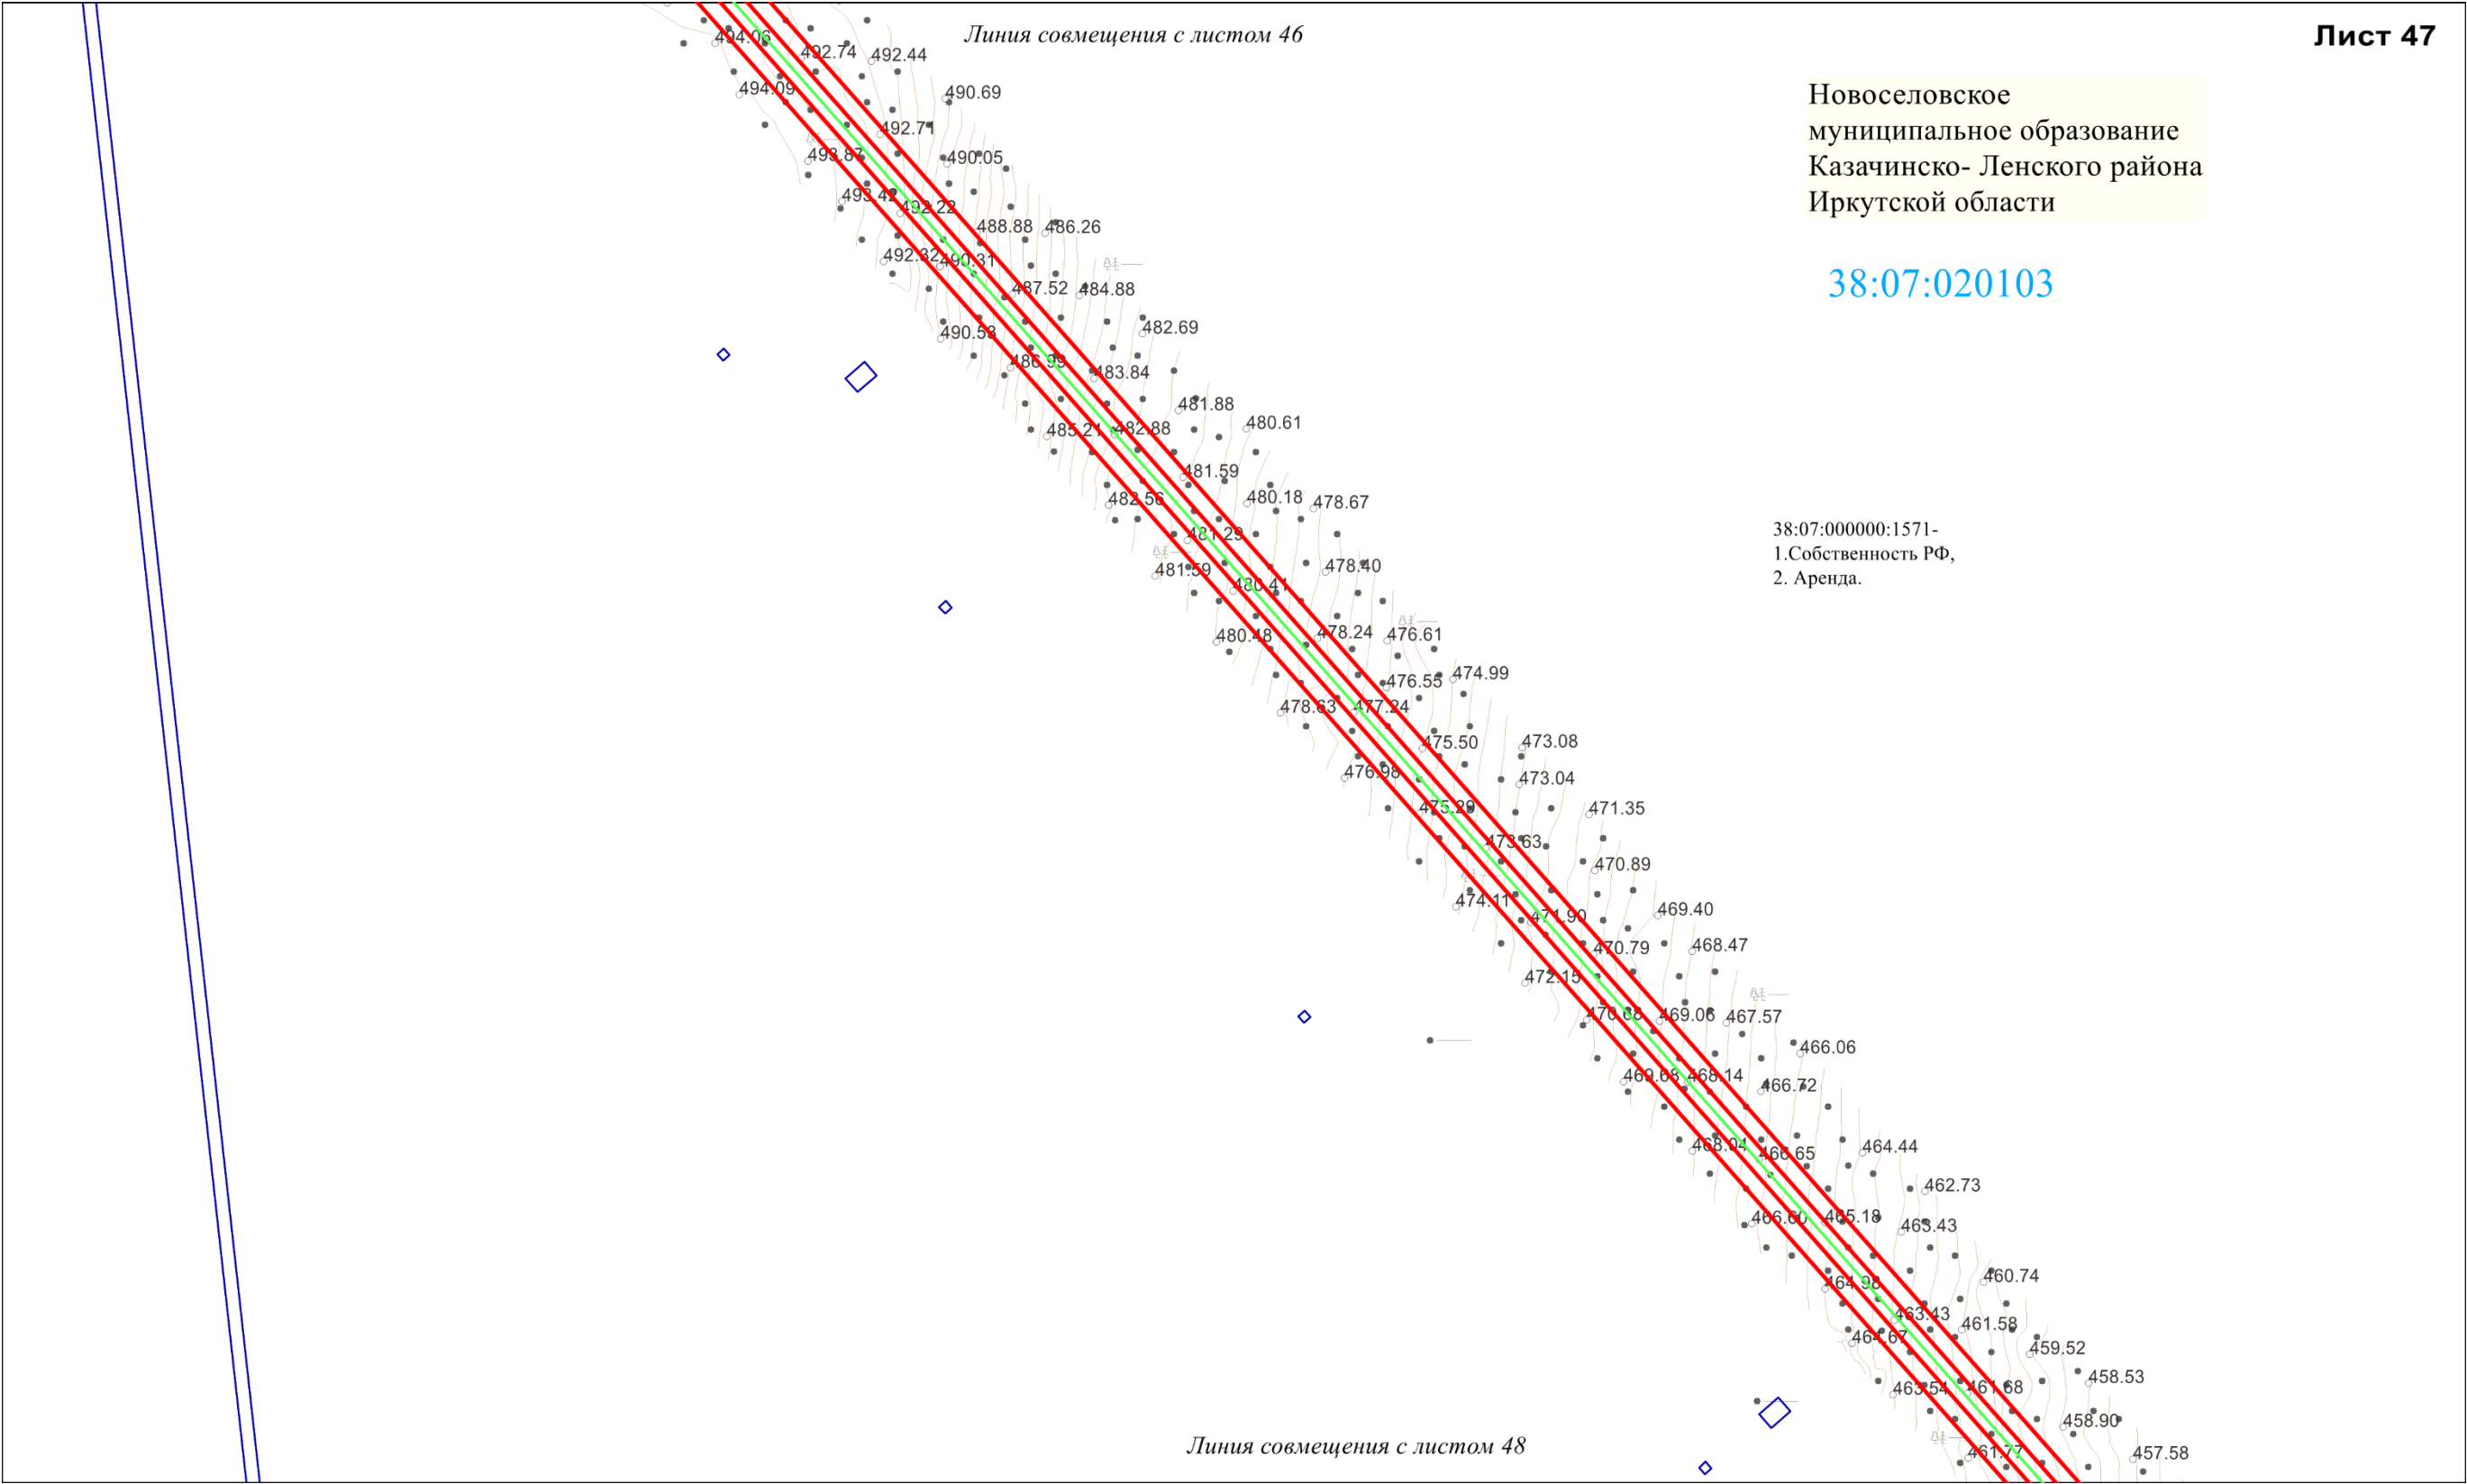


Схема расположения границ публичного сервитута

Линия совмещения с листом 47

Лист 48

Новоселовское
муниципальное образование
Казачинско- Ленского района
Иркутской области

38:07:020103

38:07:000000:1571-
1.Собственность РФ,
2. Аренда.

Линия совмещения с листом 49

Масштаб 1:2000

Схема расположения границ публичного сервитута

Новоселовское
муниципальное образование
Казачинско- Ленского района
Иркутской области

38:07:020103

38:07:000000:1571-
1.Собственность РФ,
2. Аренда.

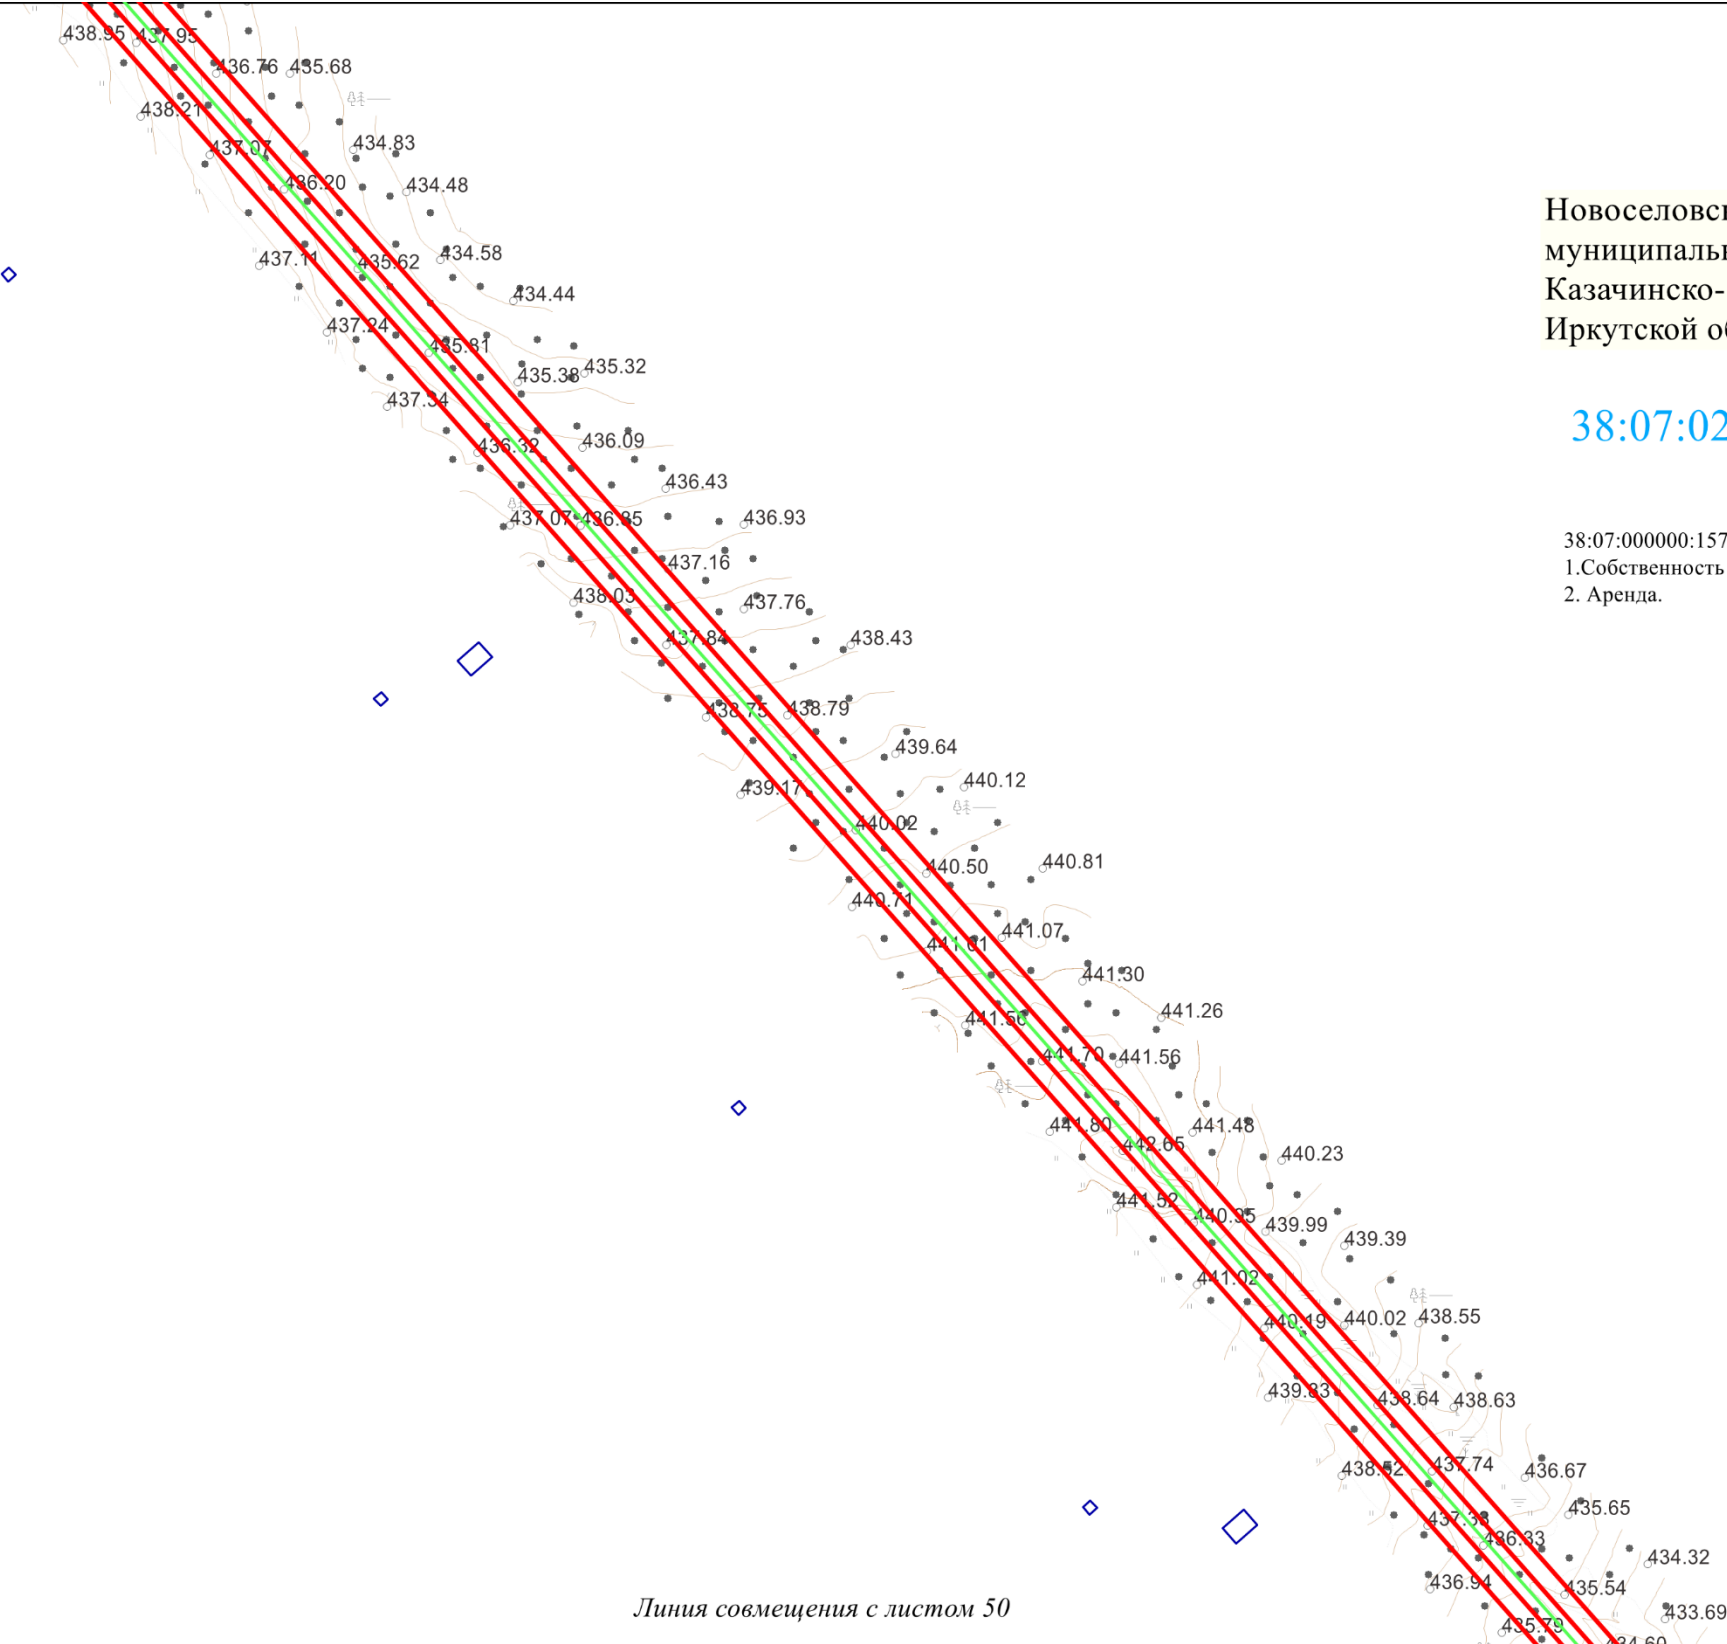


Схема расположения границ публичного сервитута

Линия совмещения с листом 49

Новоселовское
муниципальное образование
Казачинско- Ленского района
Иркутской области

38:07:020103


38:07:000000:1571-
1.Собственность РФ,
2. Аренда.

38:07:020103:2816-
Неразграниченная
государственная
собственность

Линия совмещения с листом 51

Масштаб 1:2000

Схема расположения границ публичного сервитута

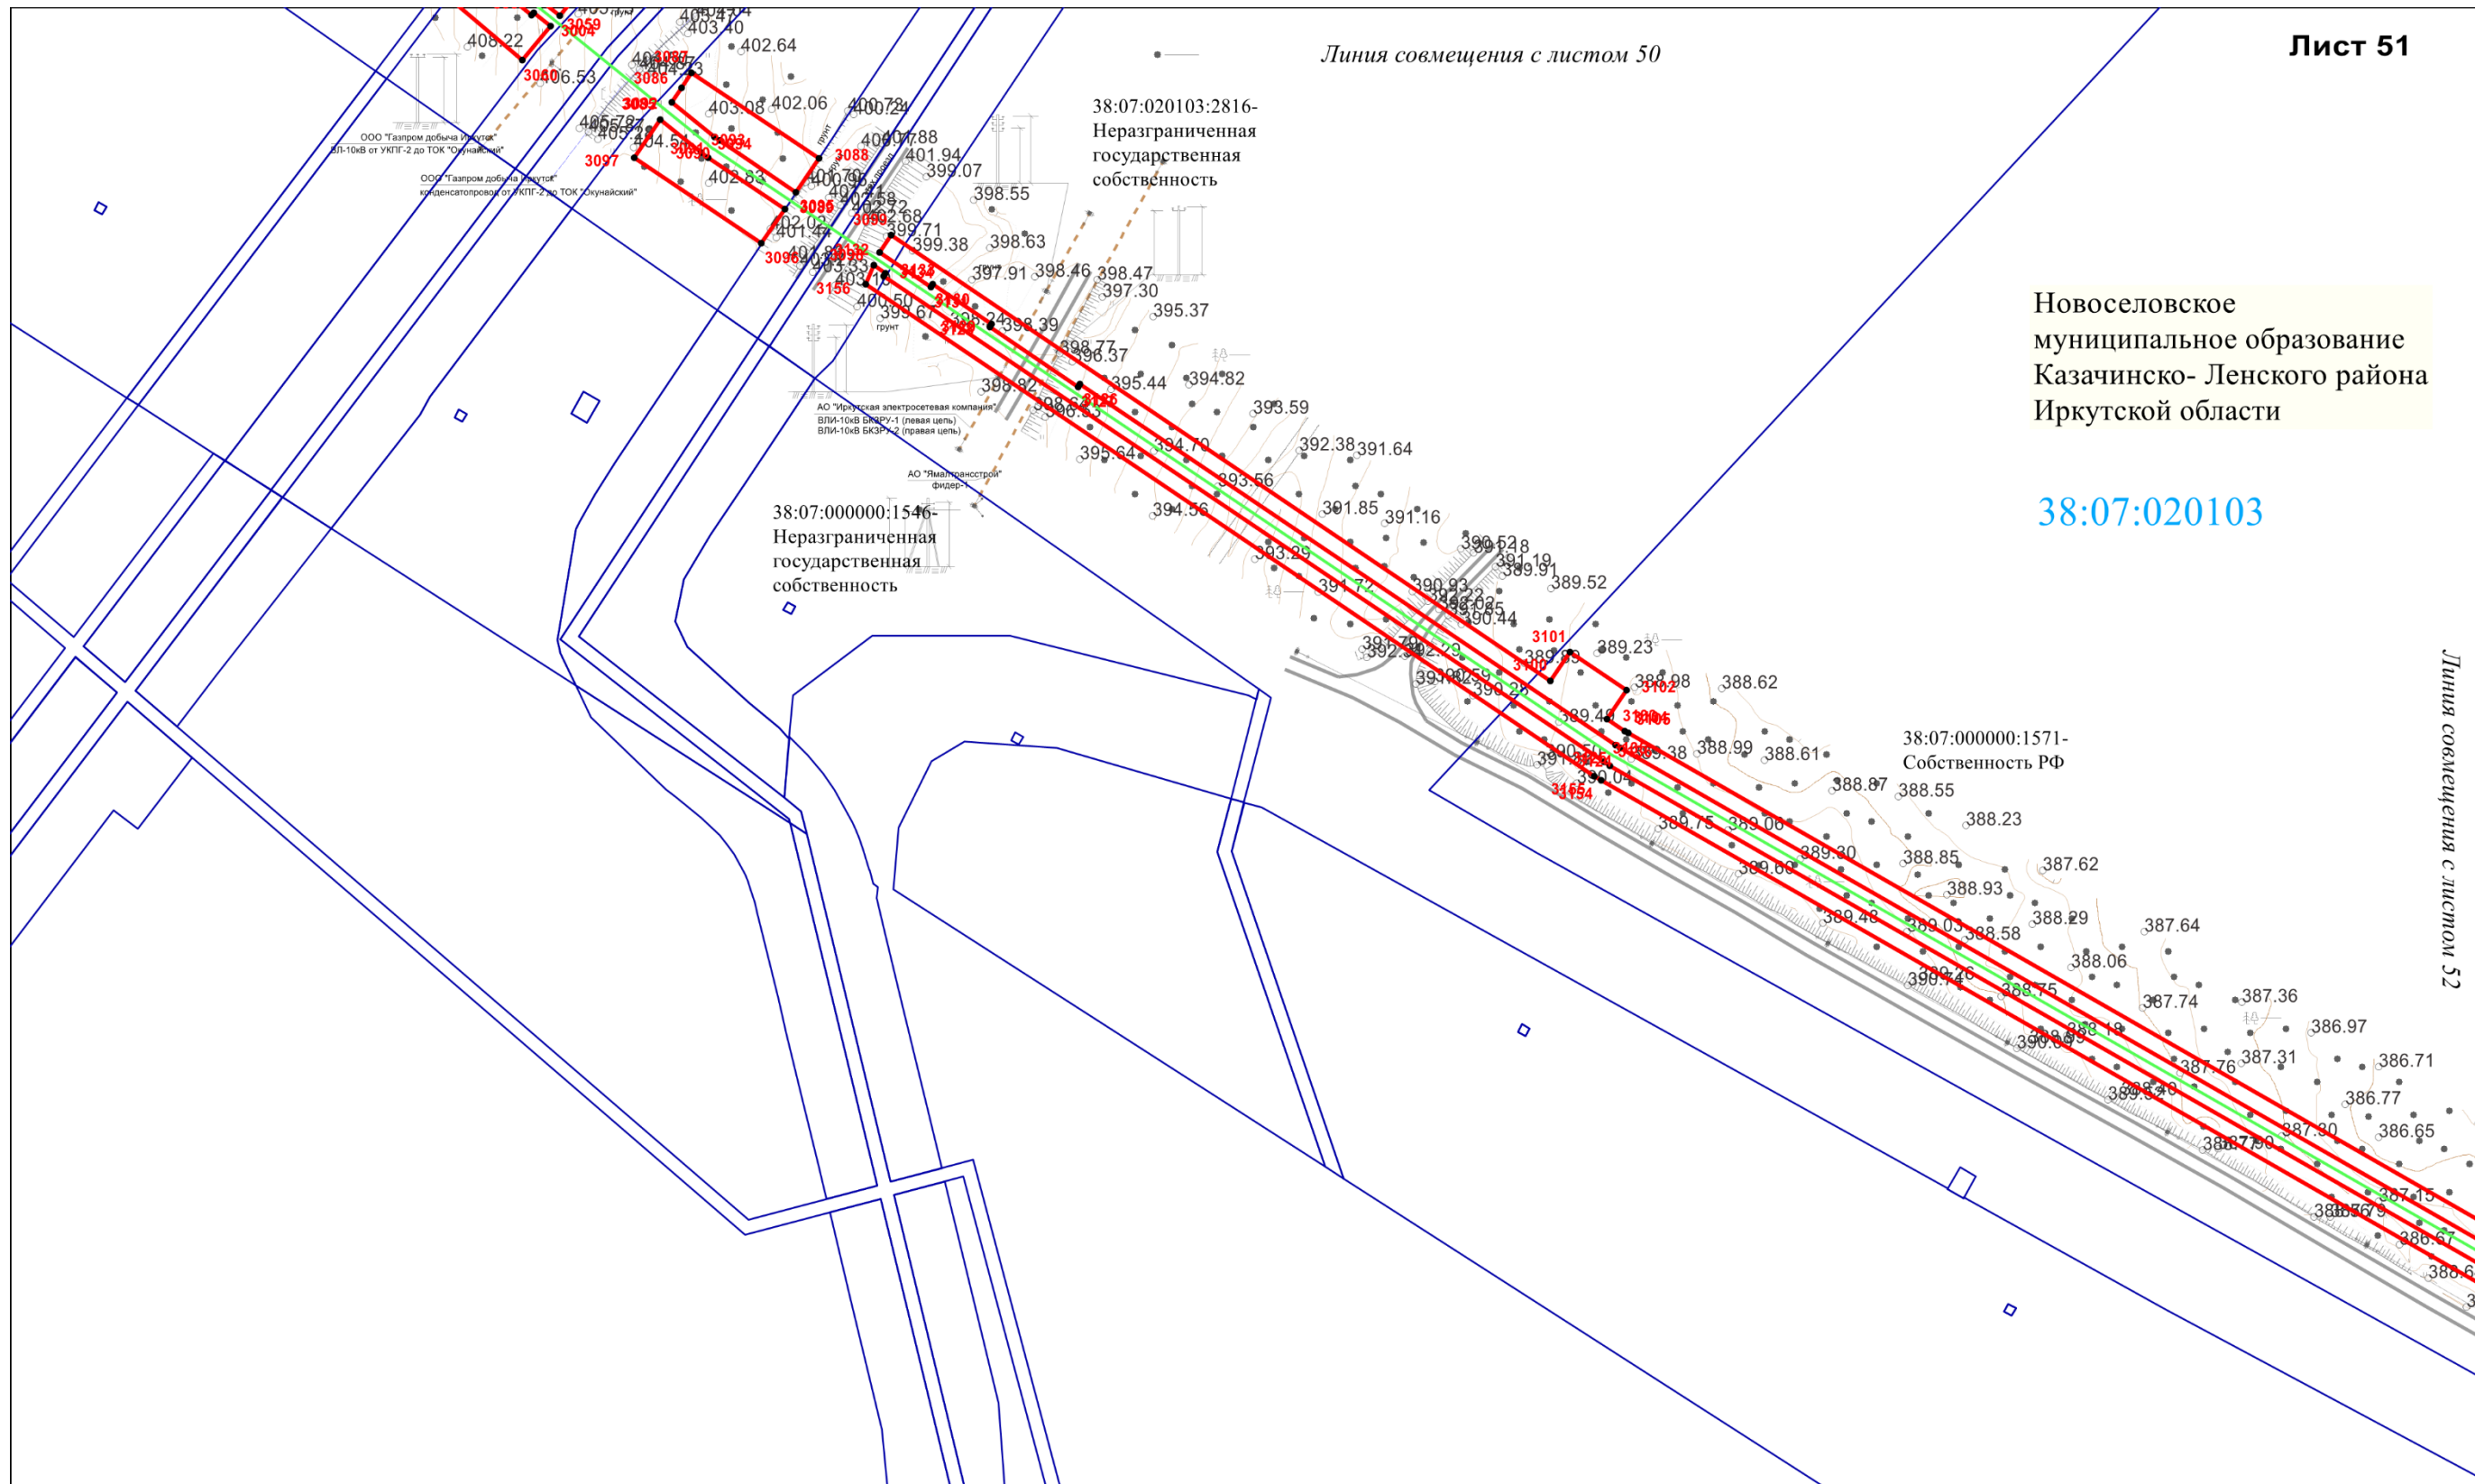

Масштаб 1:2000

Схема расположения границ публичного сервитута

Новоселовское
муниципальное образование
Казачинско- Ленского района
Иркутской области

38:07:020103

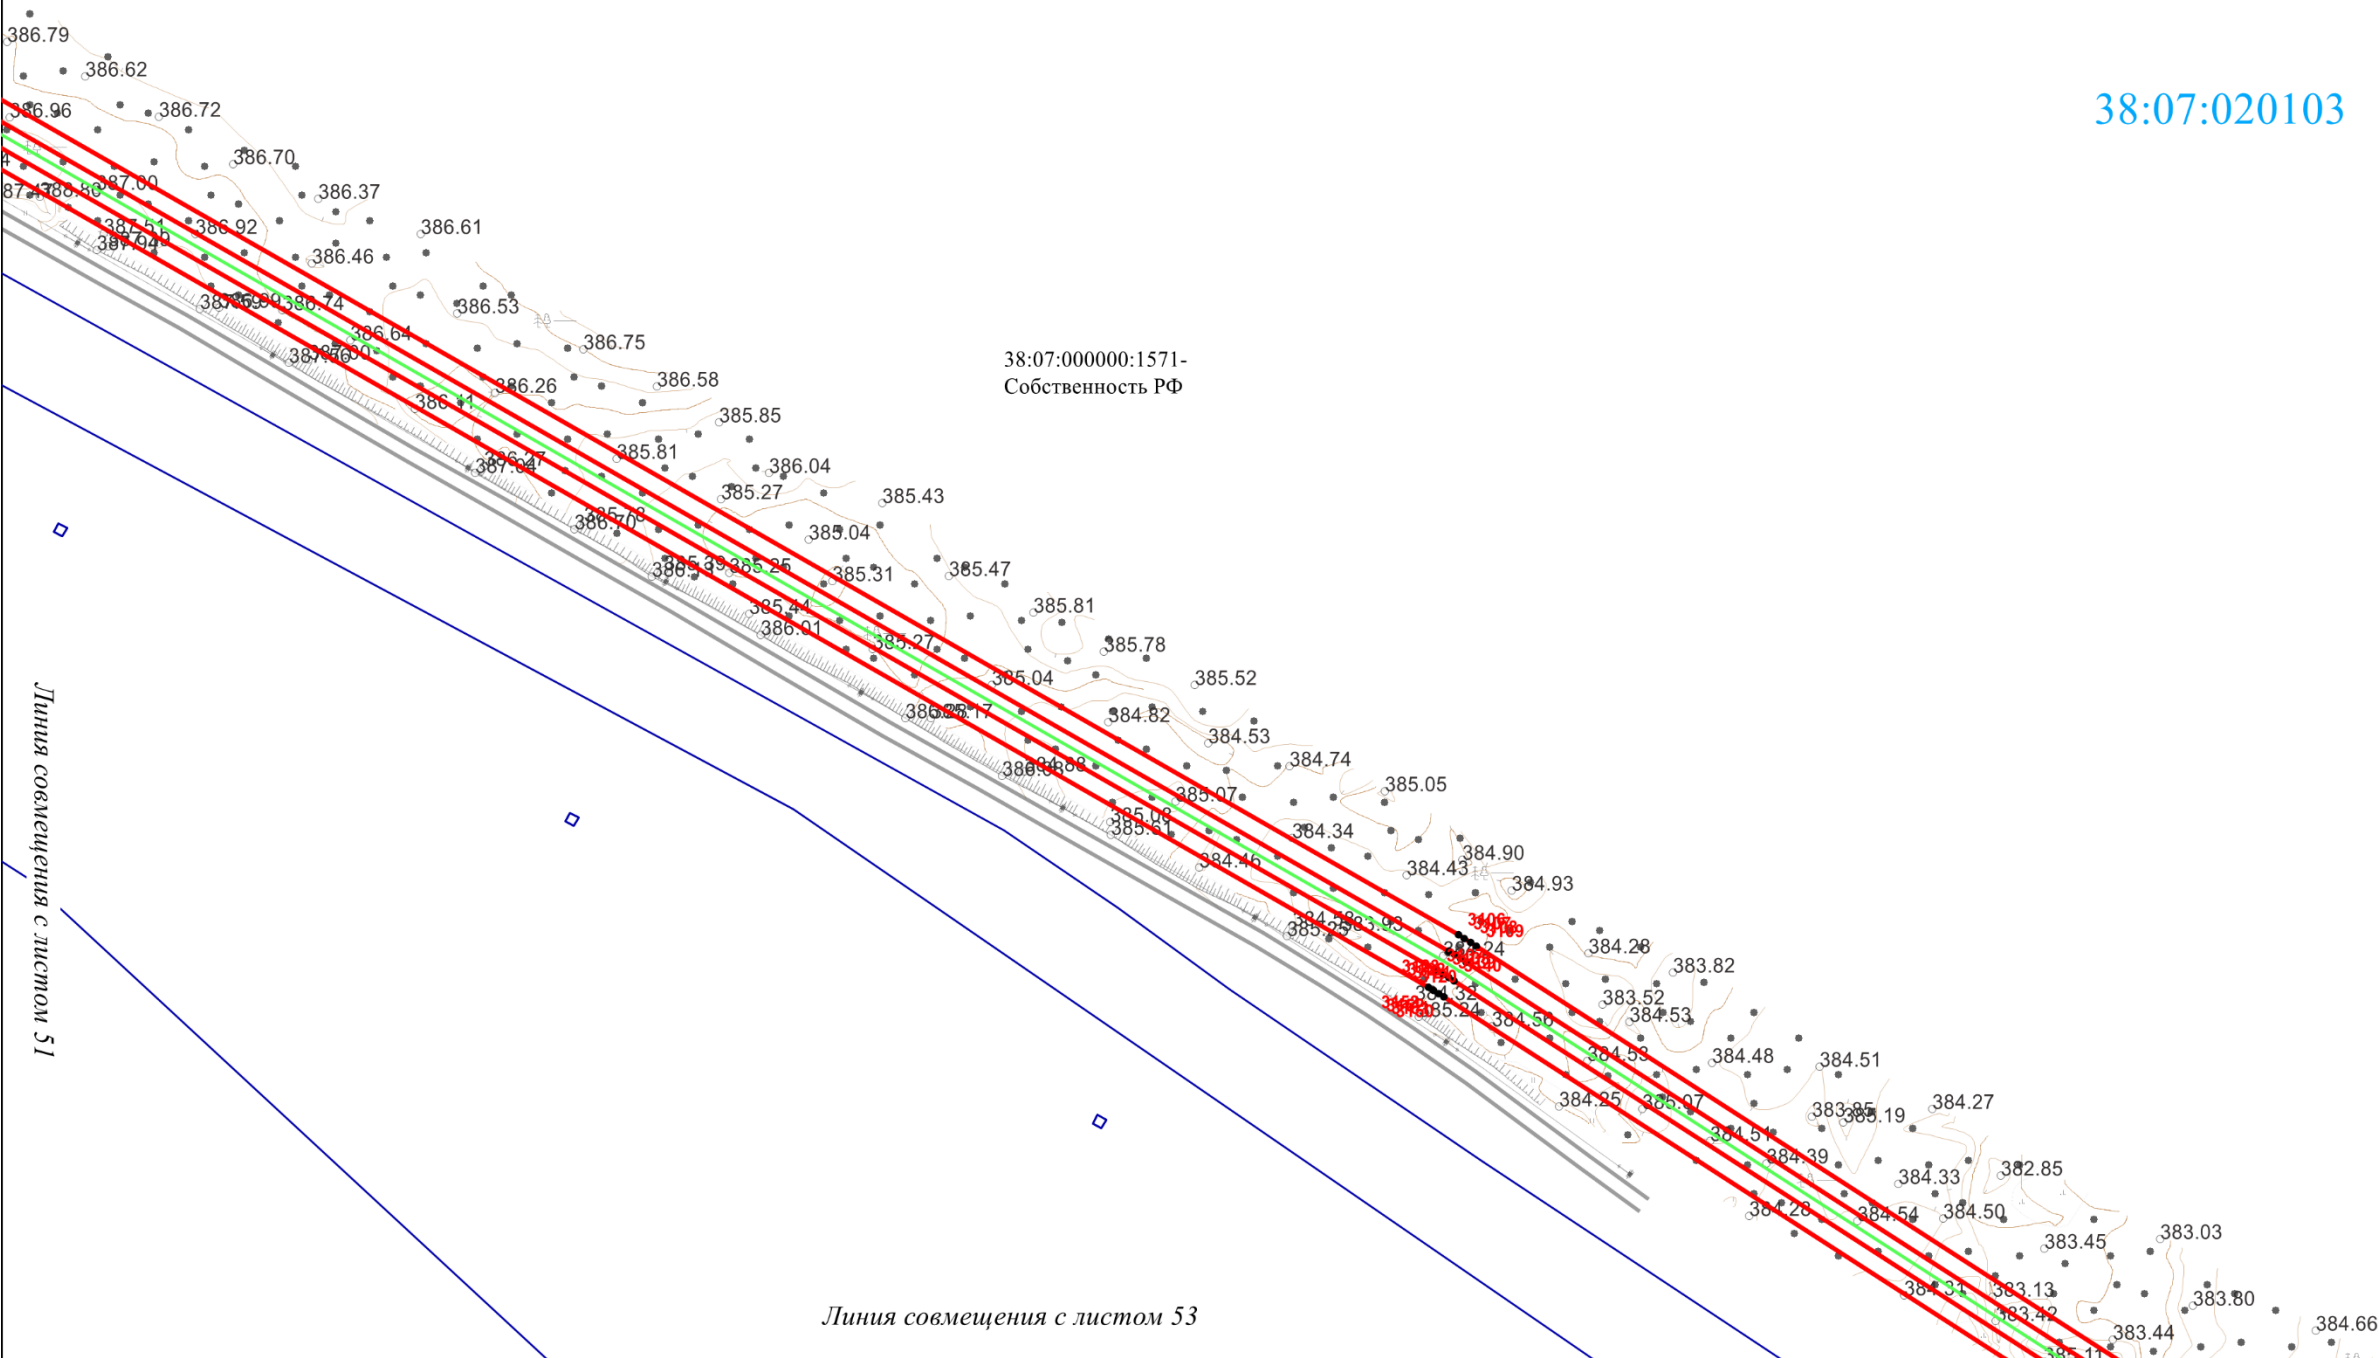


Схема расположения границ публичного сервитута

Лист 53

Новоселовское
муниципальное образование
Казачинско- Ленского района
Иркутской области

38:07:020103

Линия совмещения с листом 52

Линия совмещения с листом 54


38:07:000000:1571-
Собственность РФ

Масштаб 1:2000

Лист 54

38:07:020103

38:07:000000:1571-
Собственность РФ

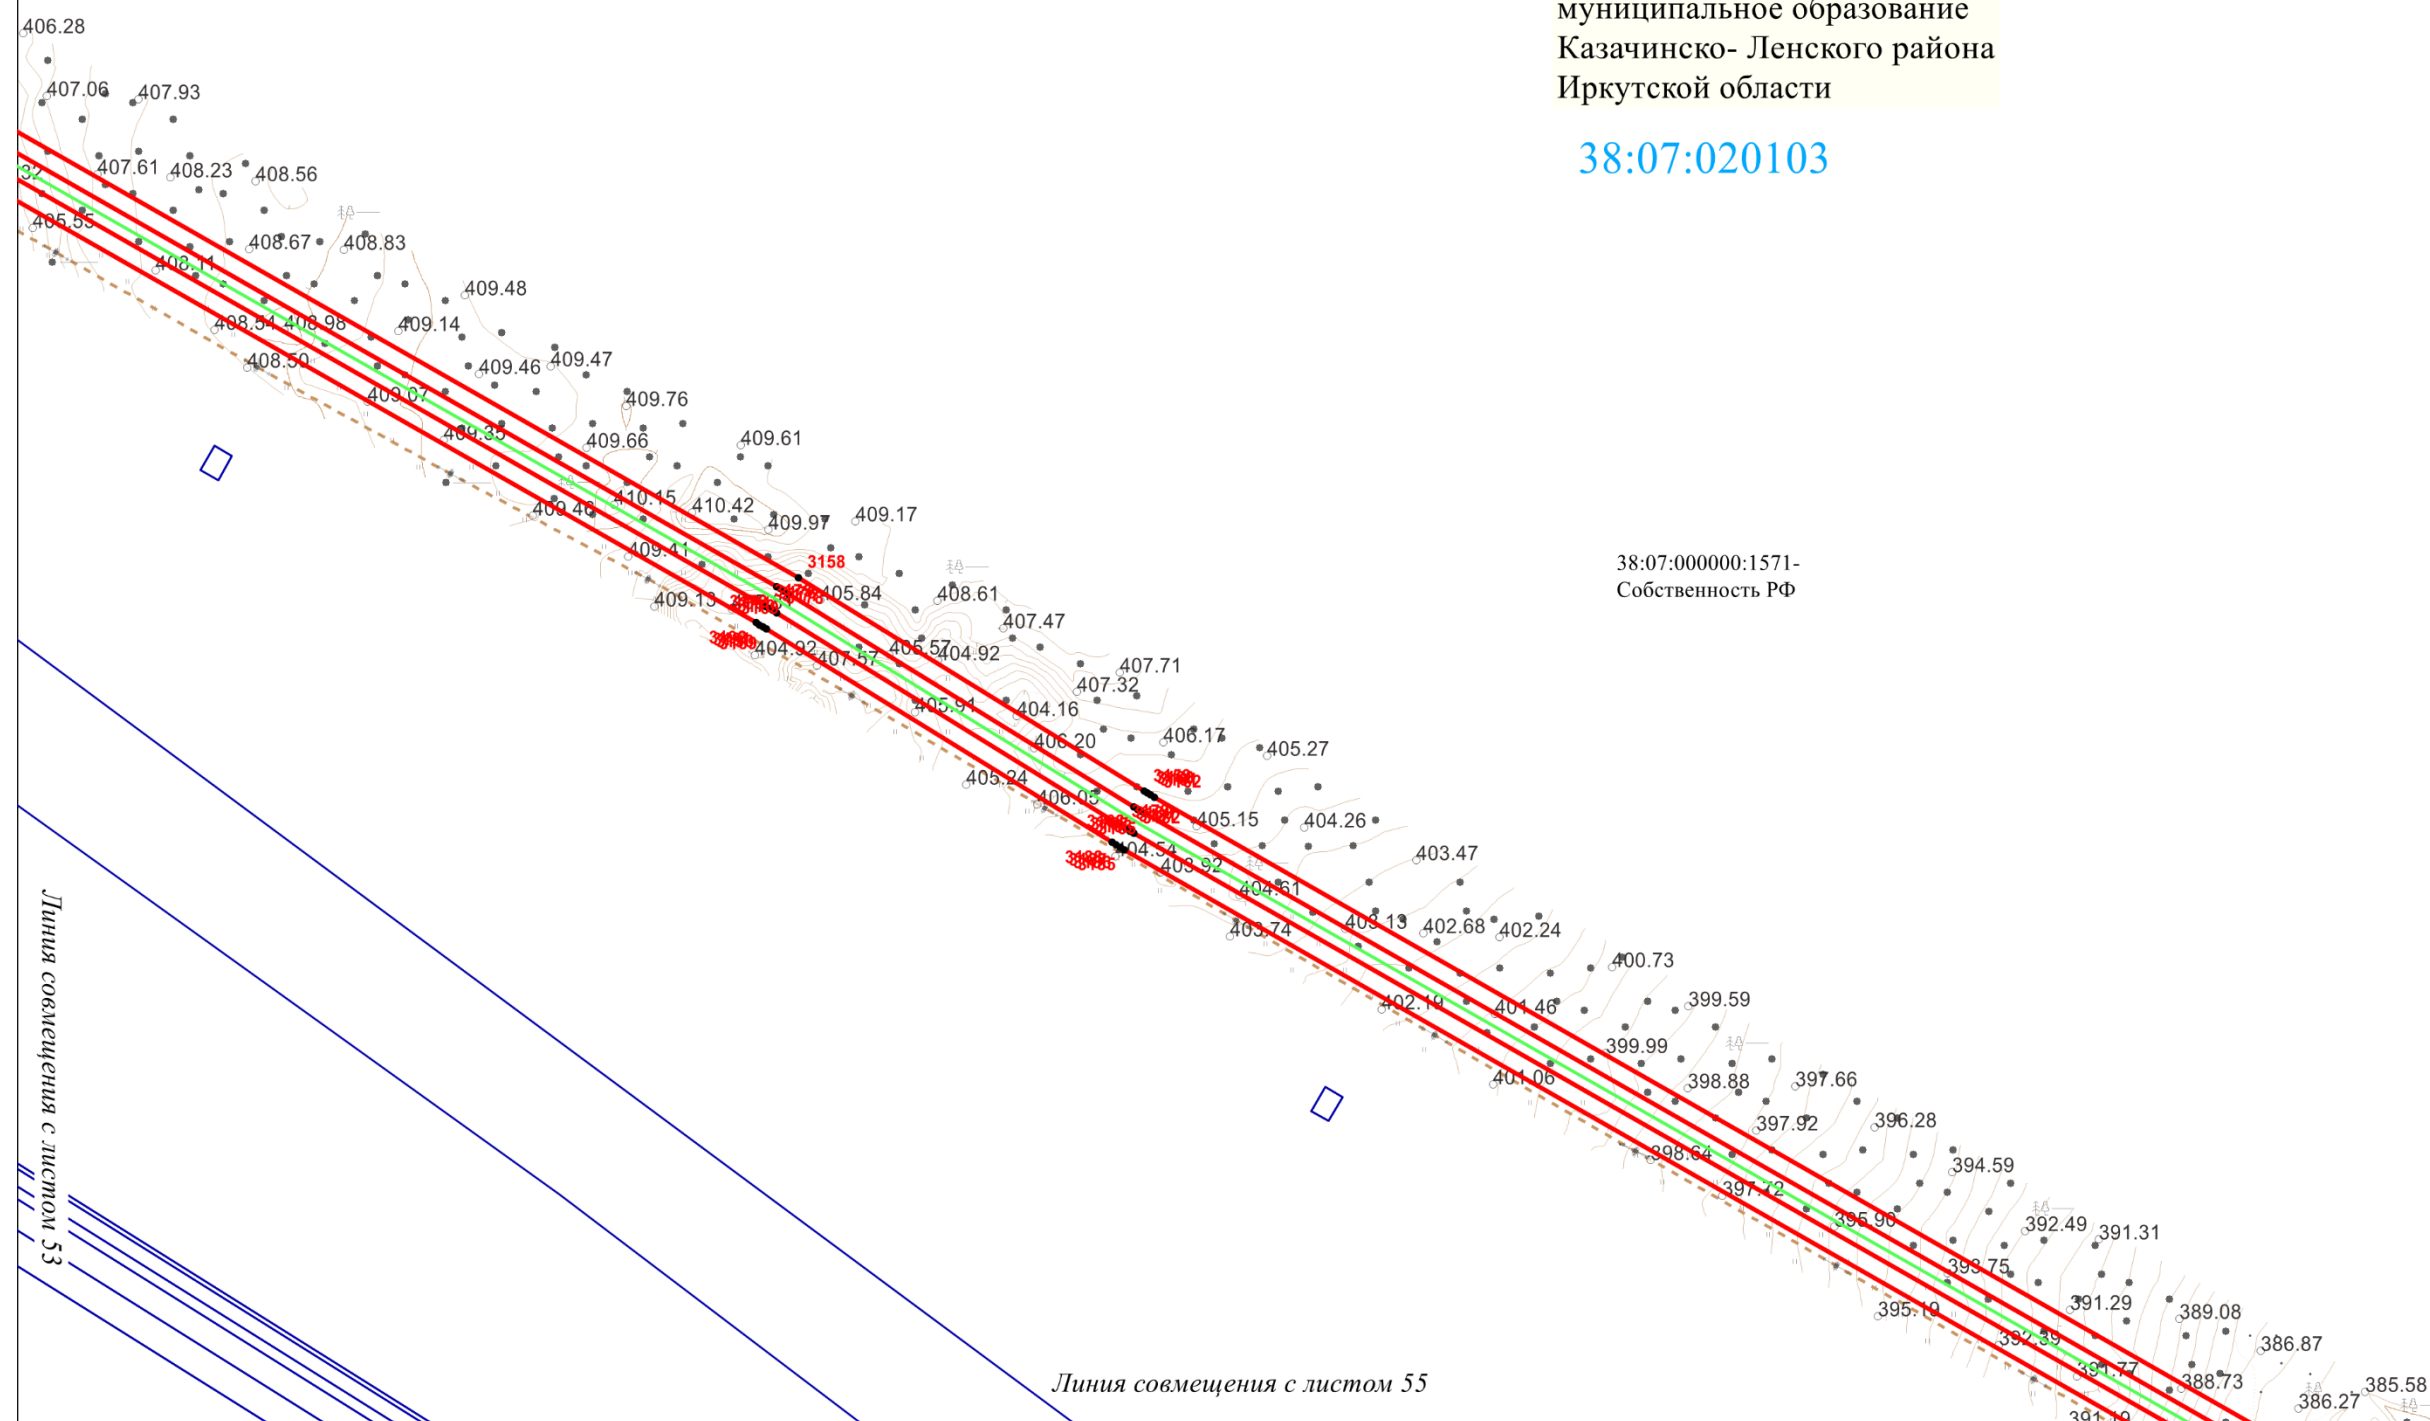

Масштаб 1:2000

Схема расположения границ публичного сервитута


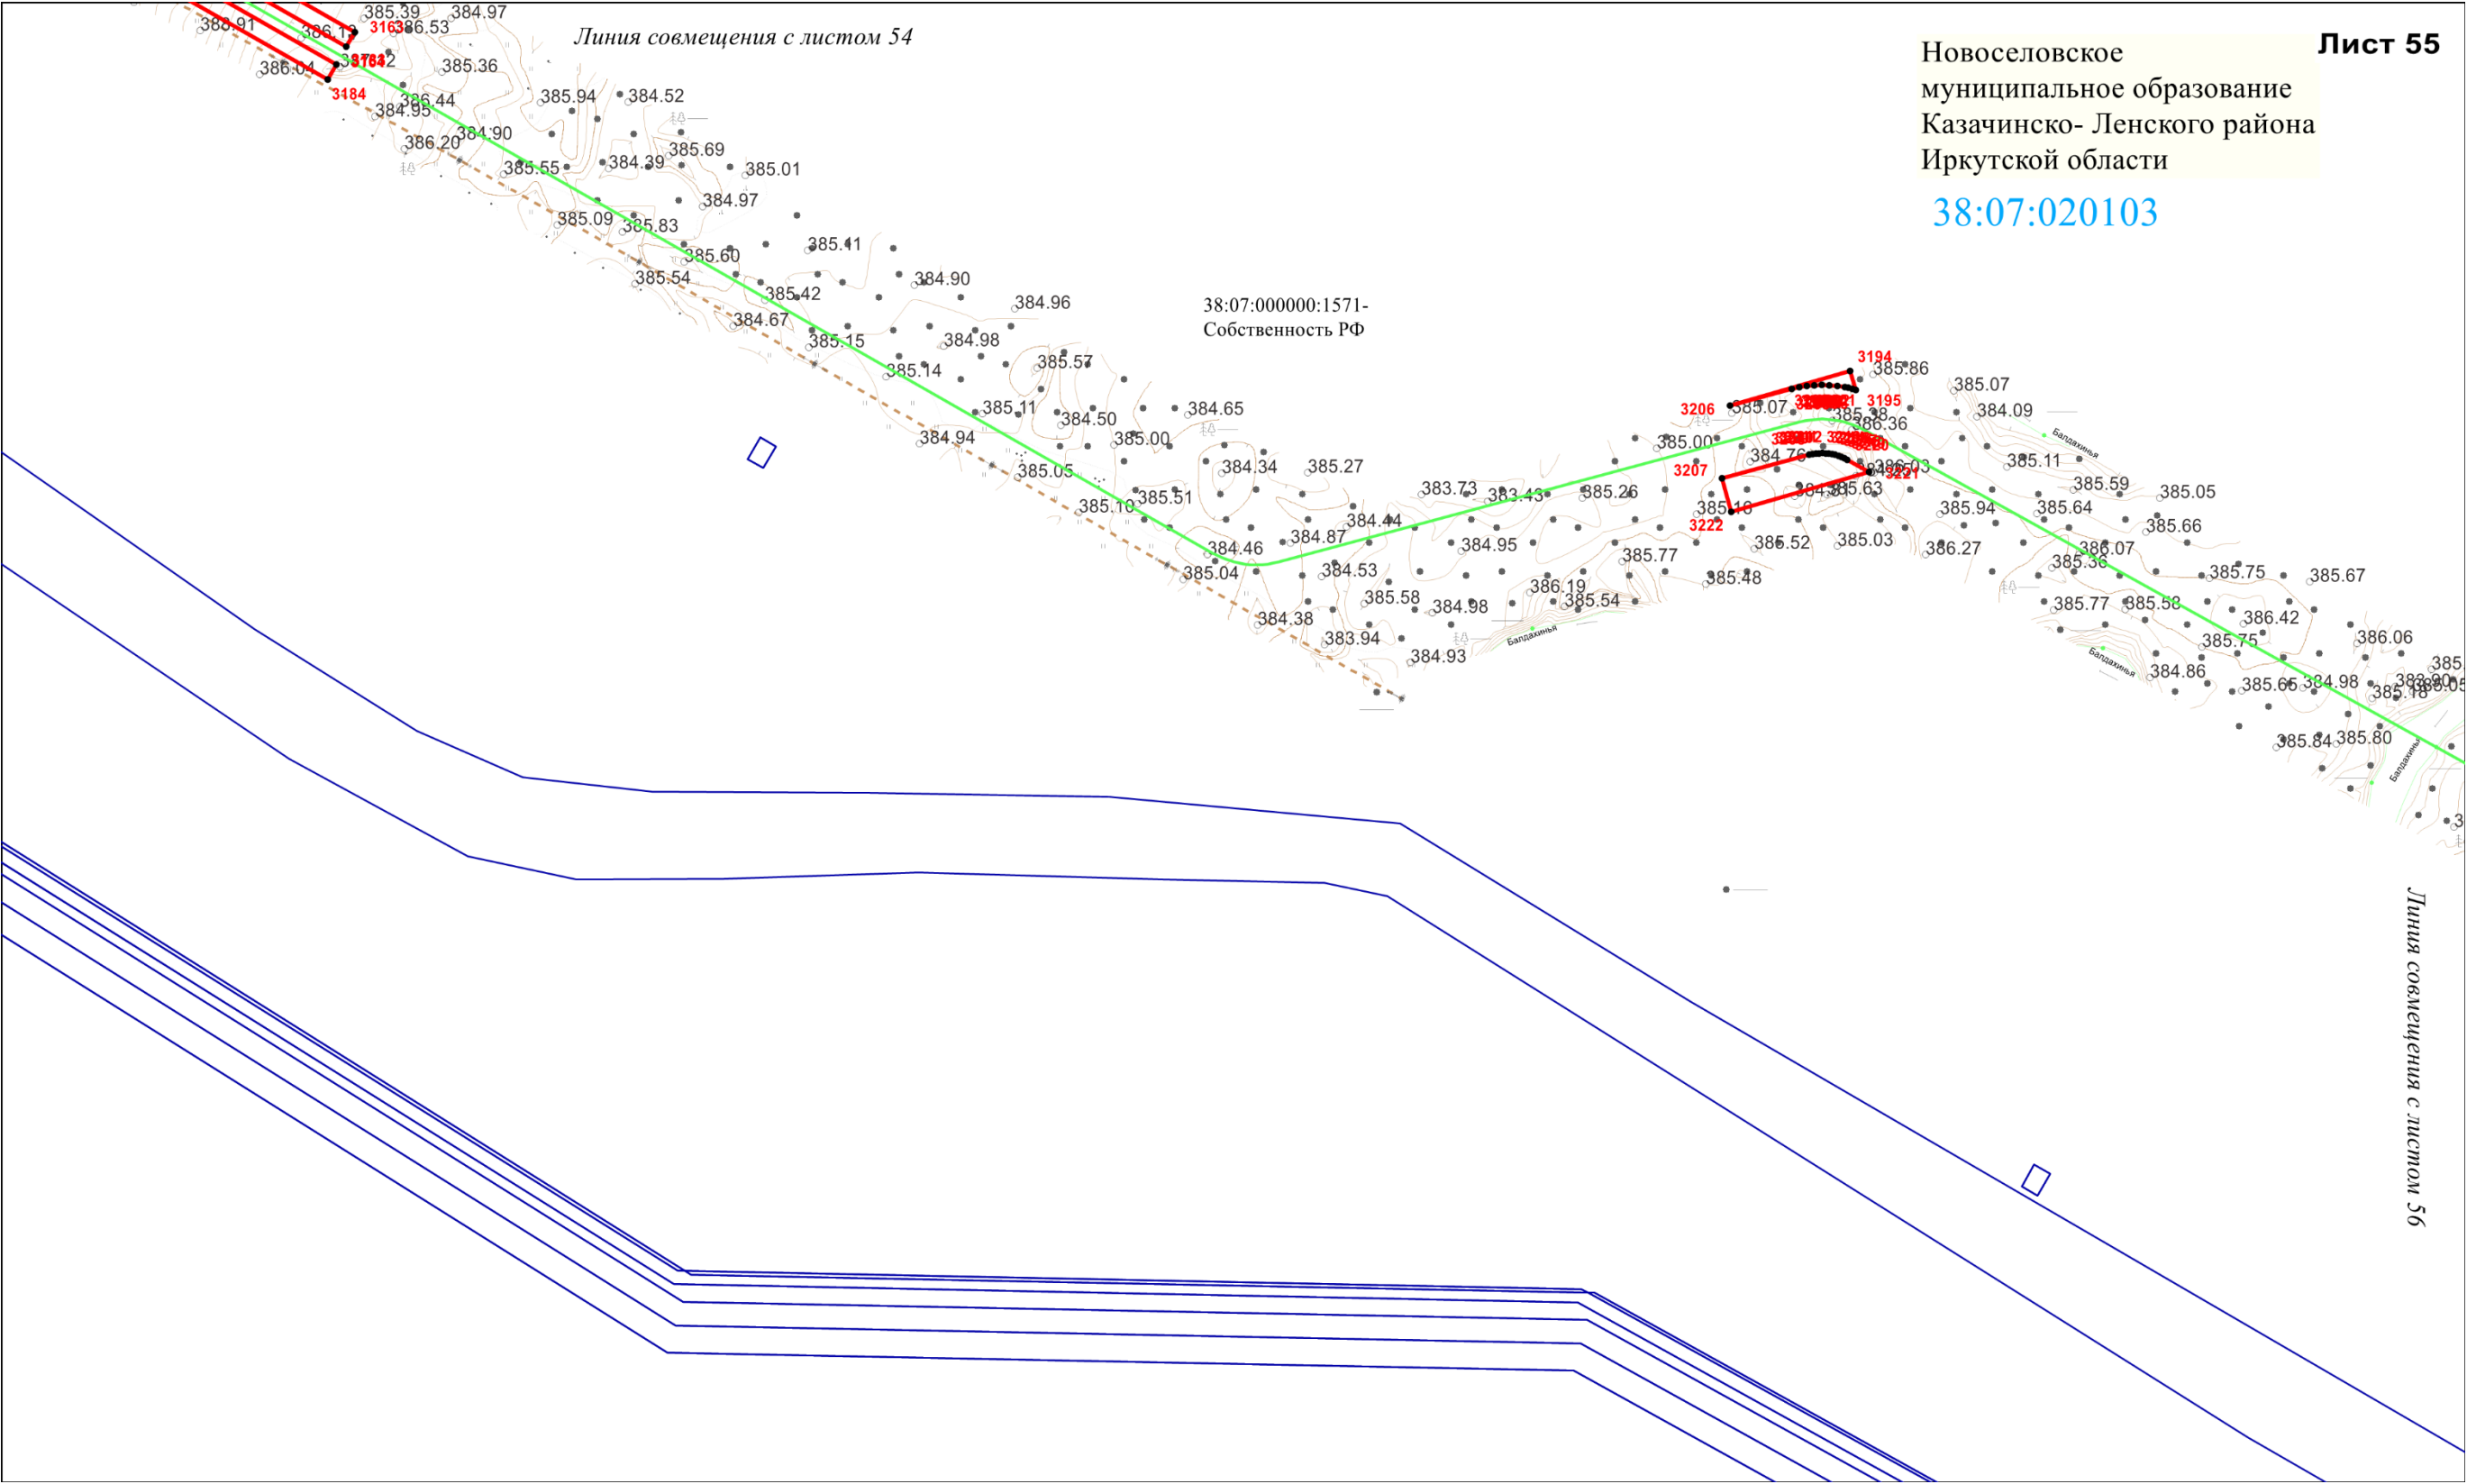


Схема расположения границ публичного сервитута

Лист 56


Новоселовское
муниципальное образование
Казачинско- Ленского района
Иркутской области

38:07:020103

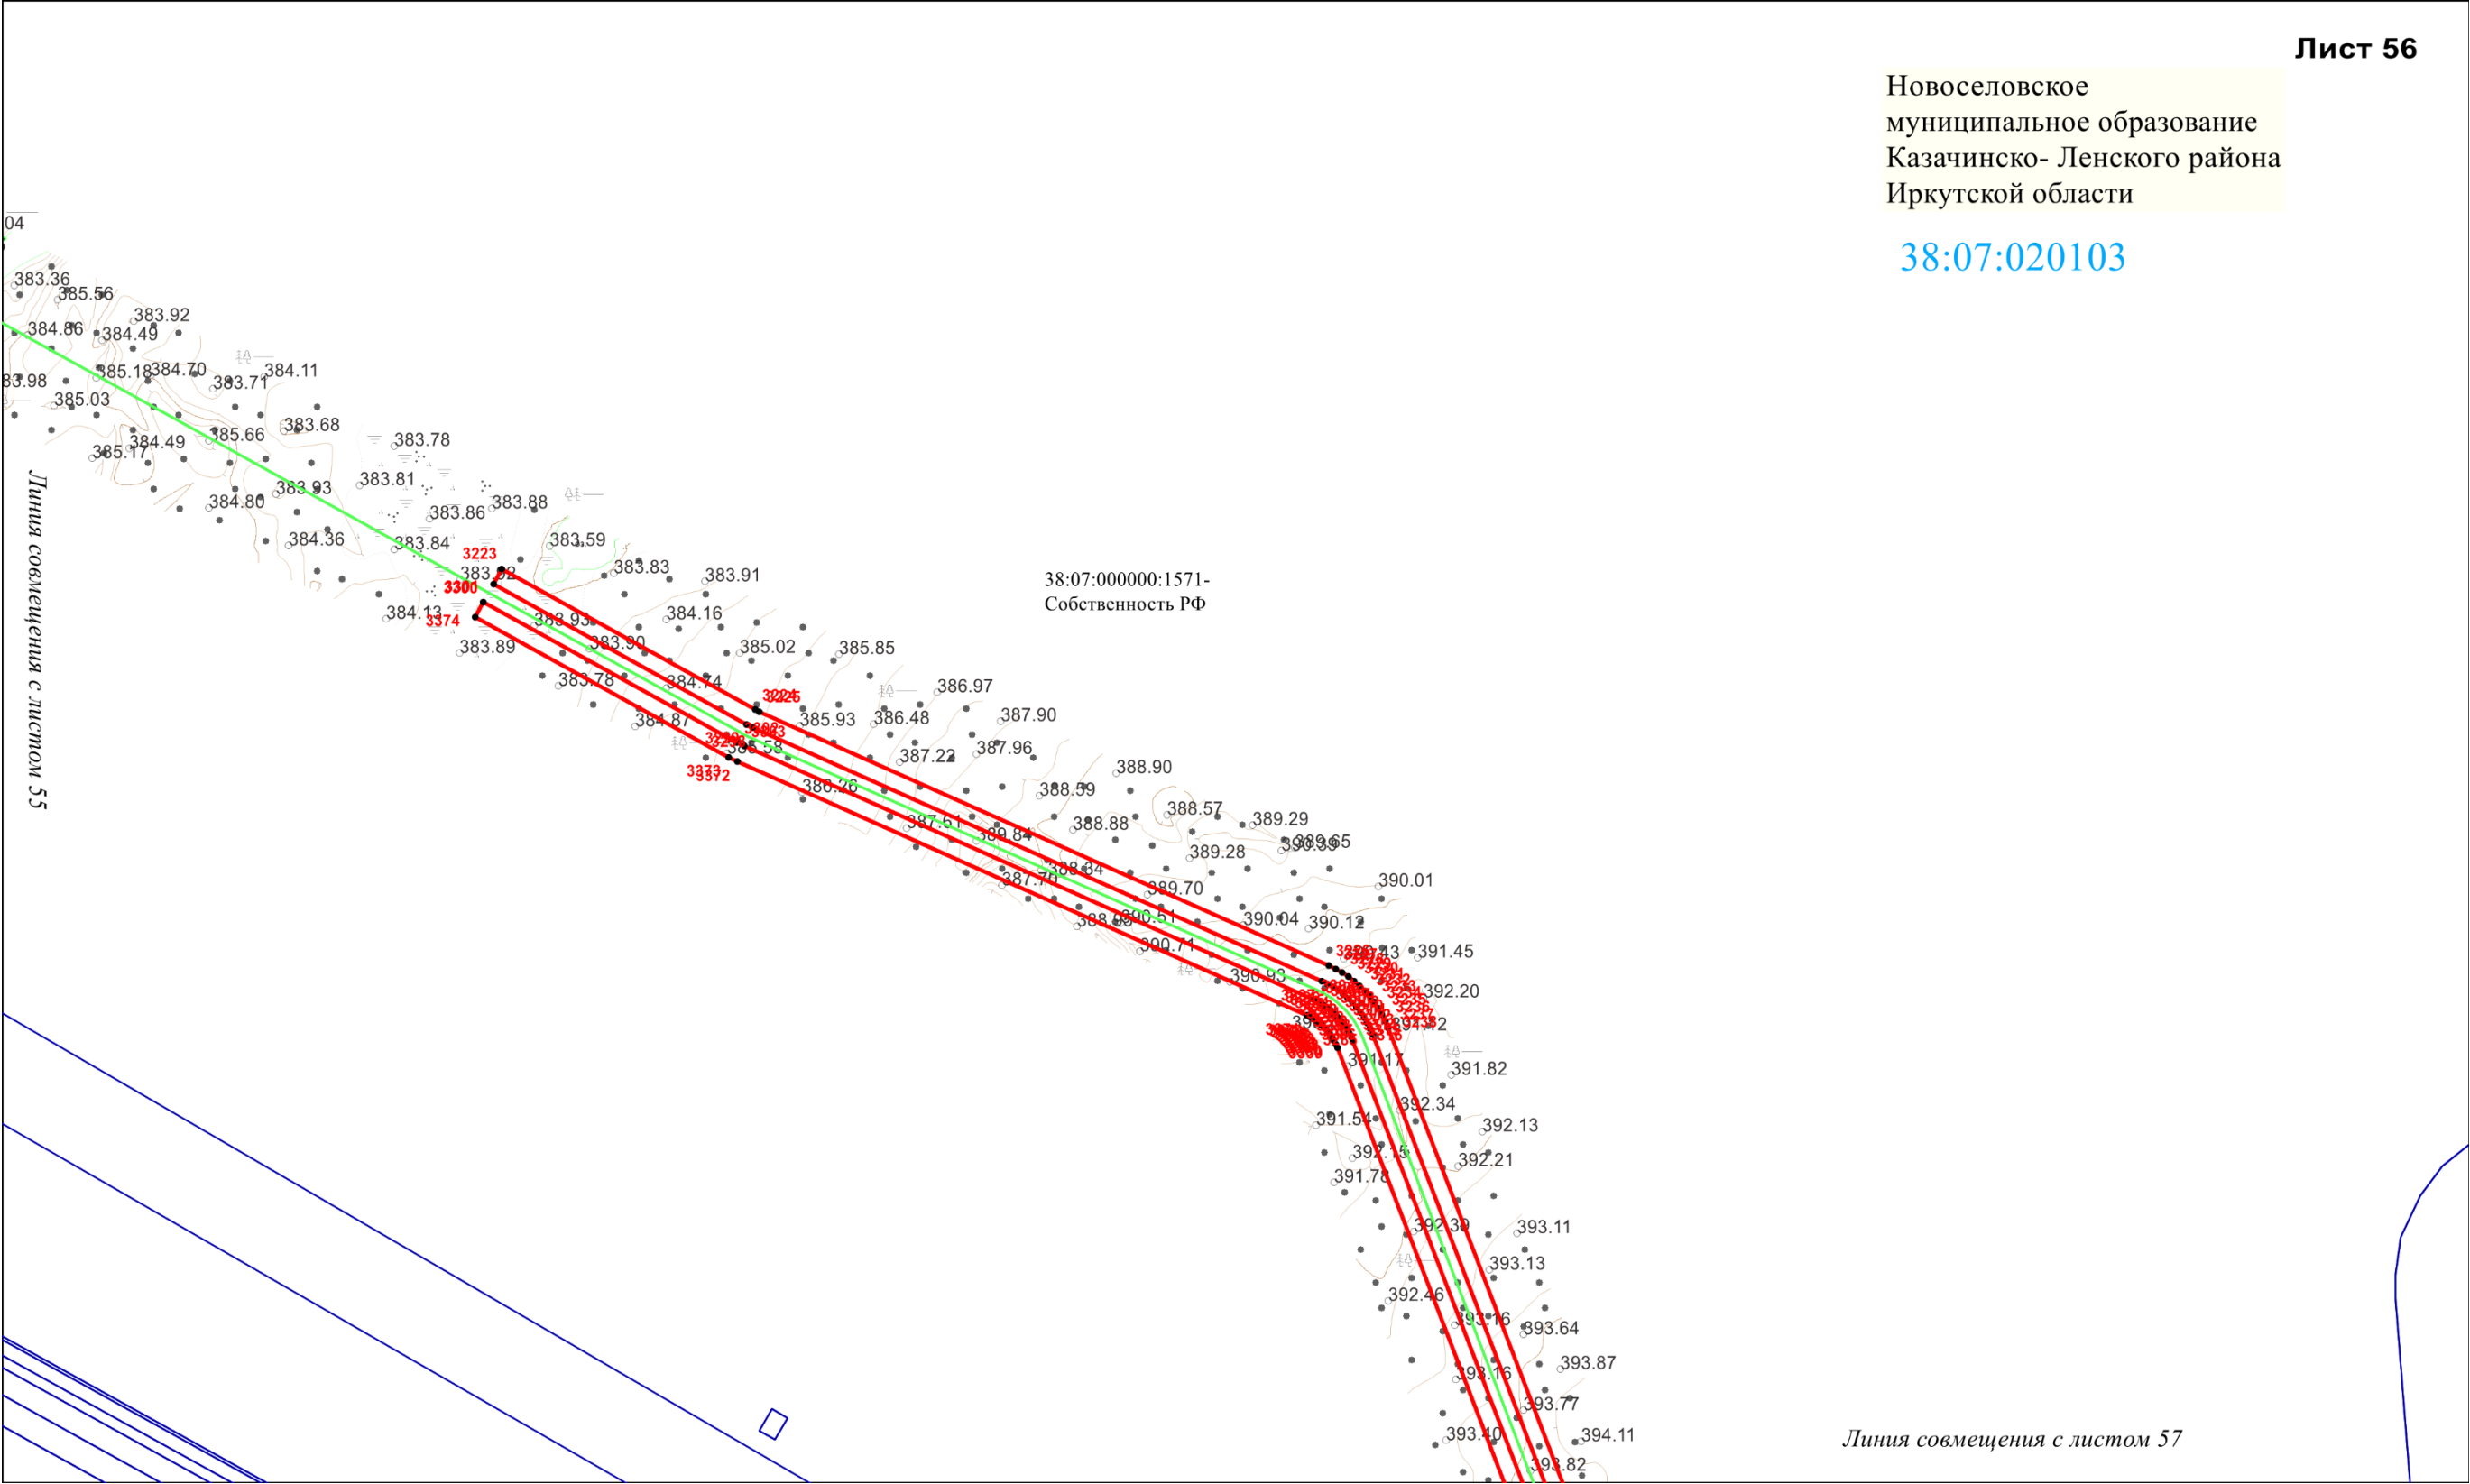

Масштаб 1:2000

Схема расположения границ публичного сервитута

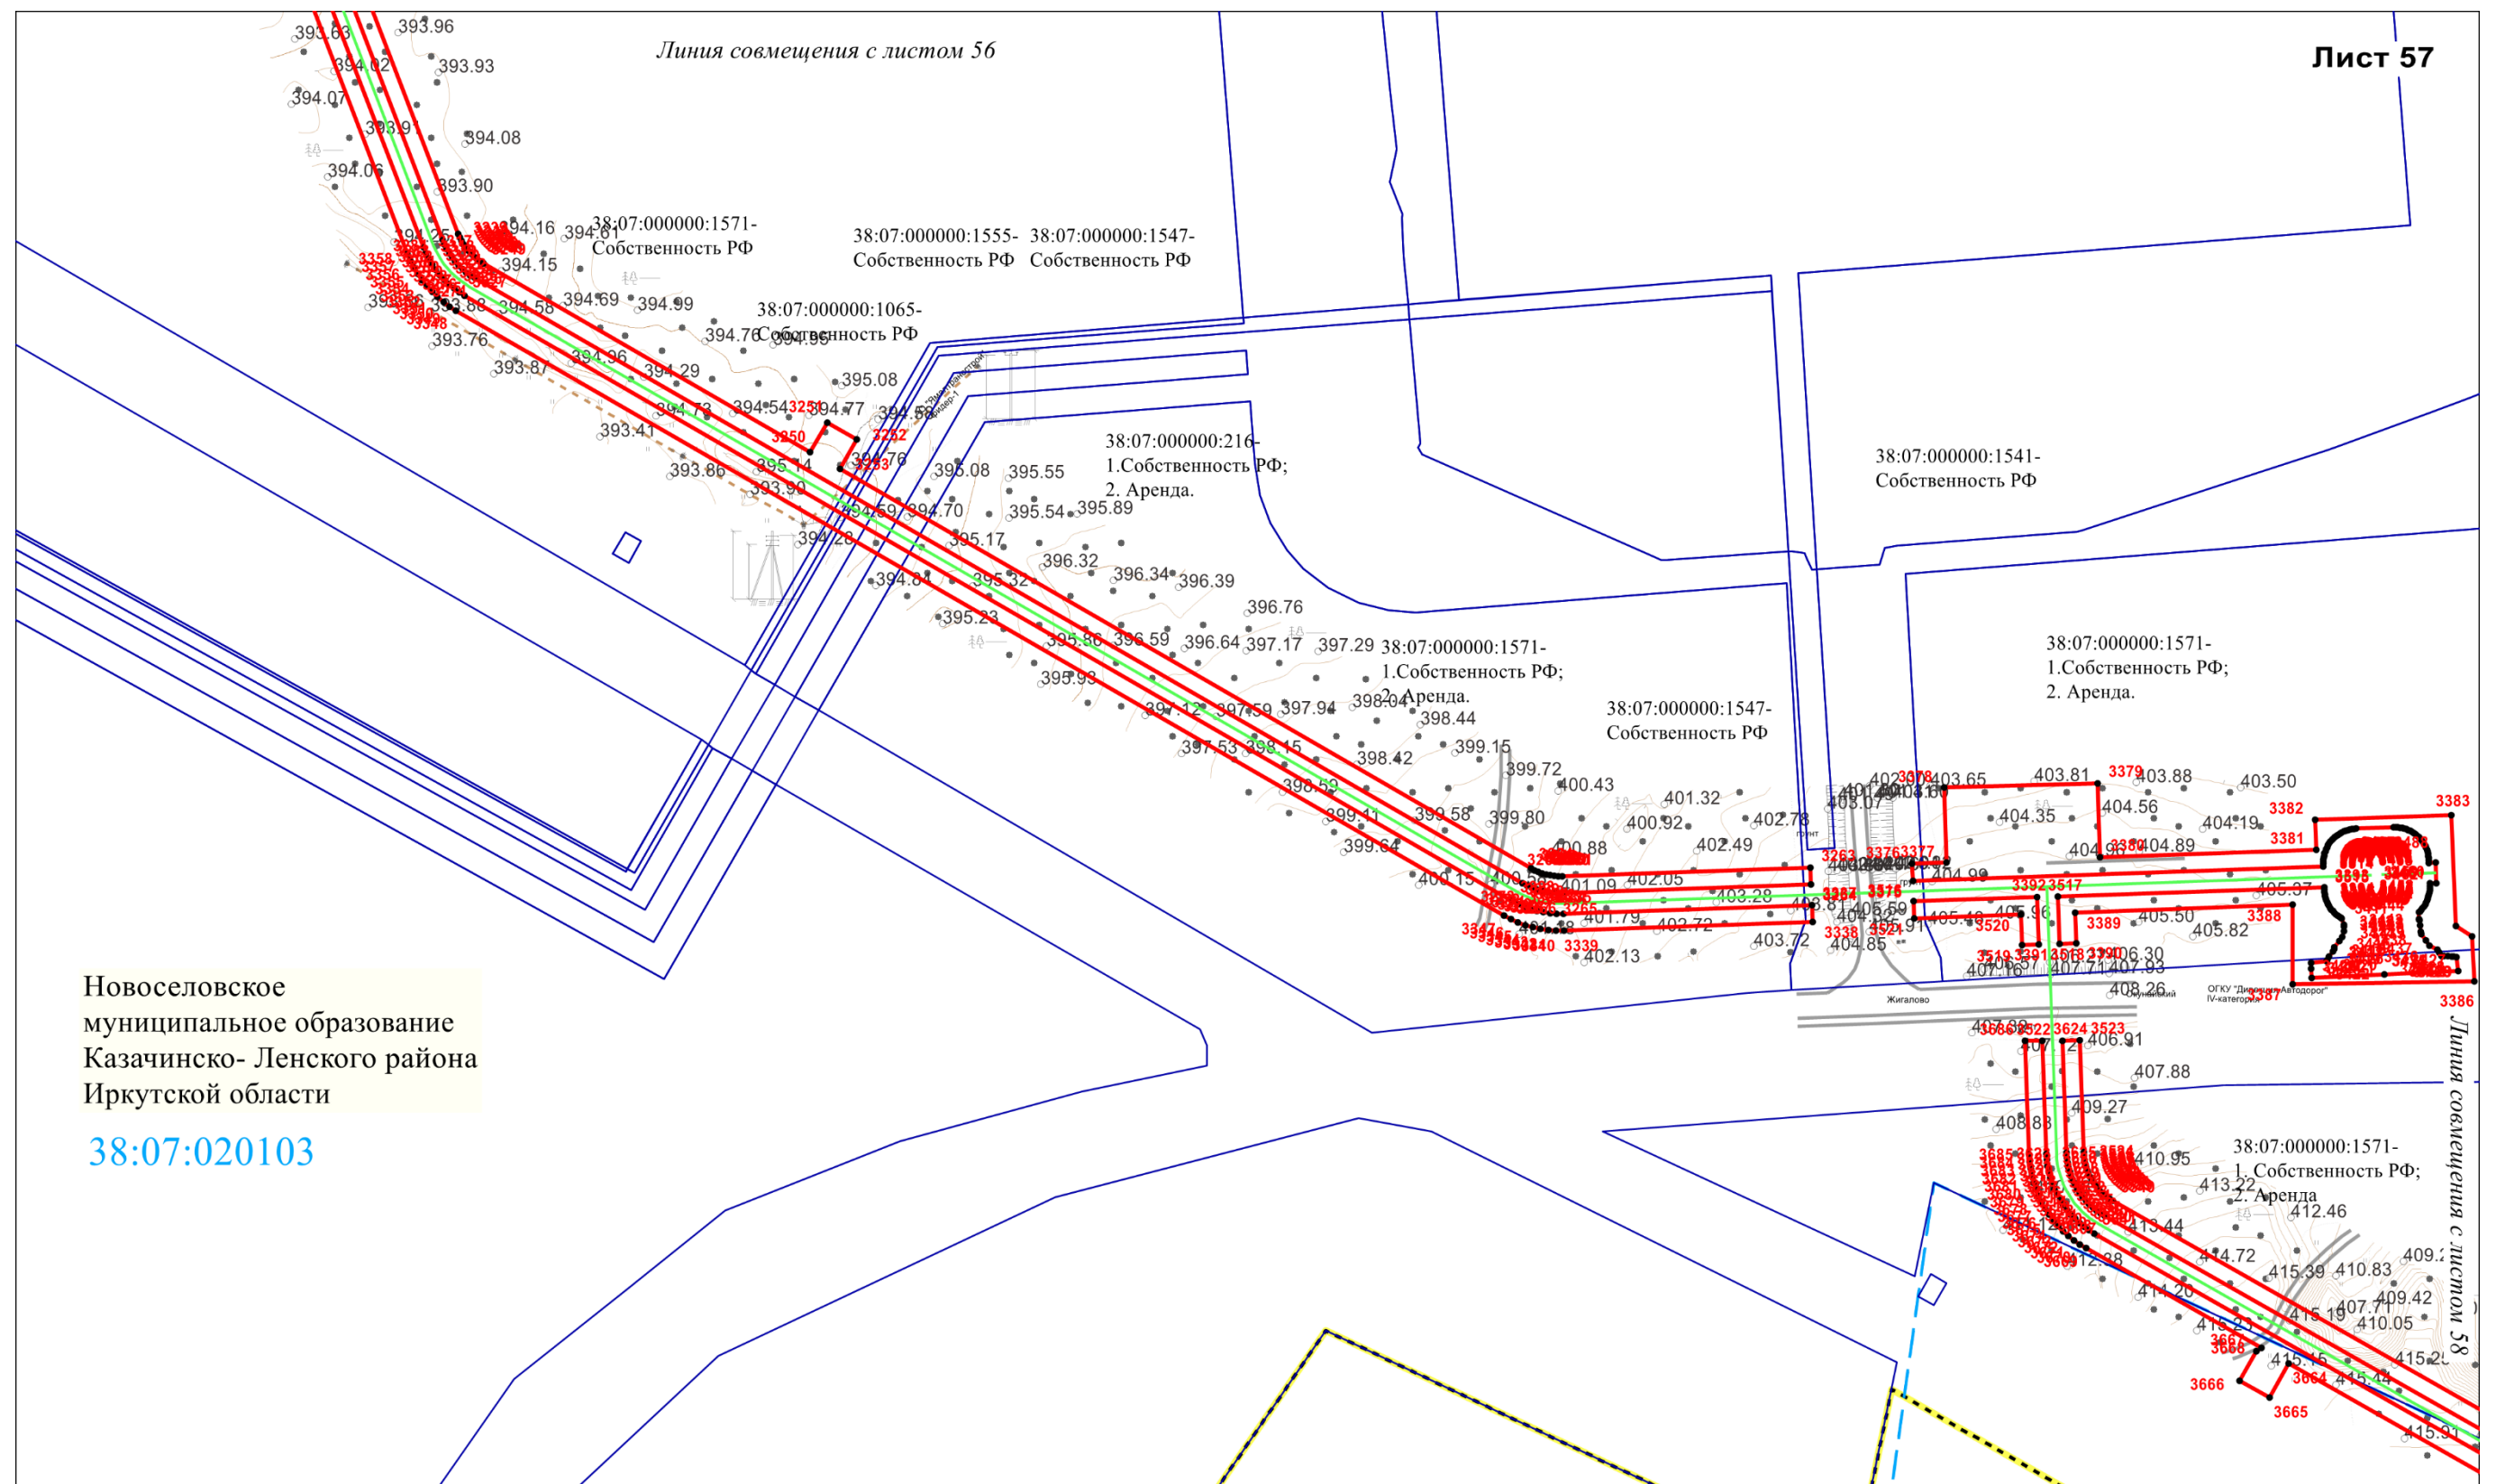

Масштаб 1:2000

Схема расположения границ публичного сервитута

Новоселовское
муниципальное образование
Казачинско- Ленского района
Иркутской области


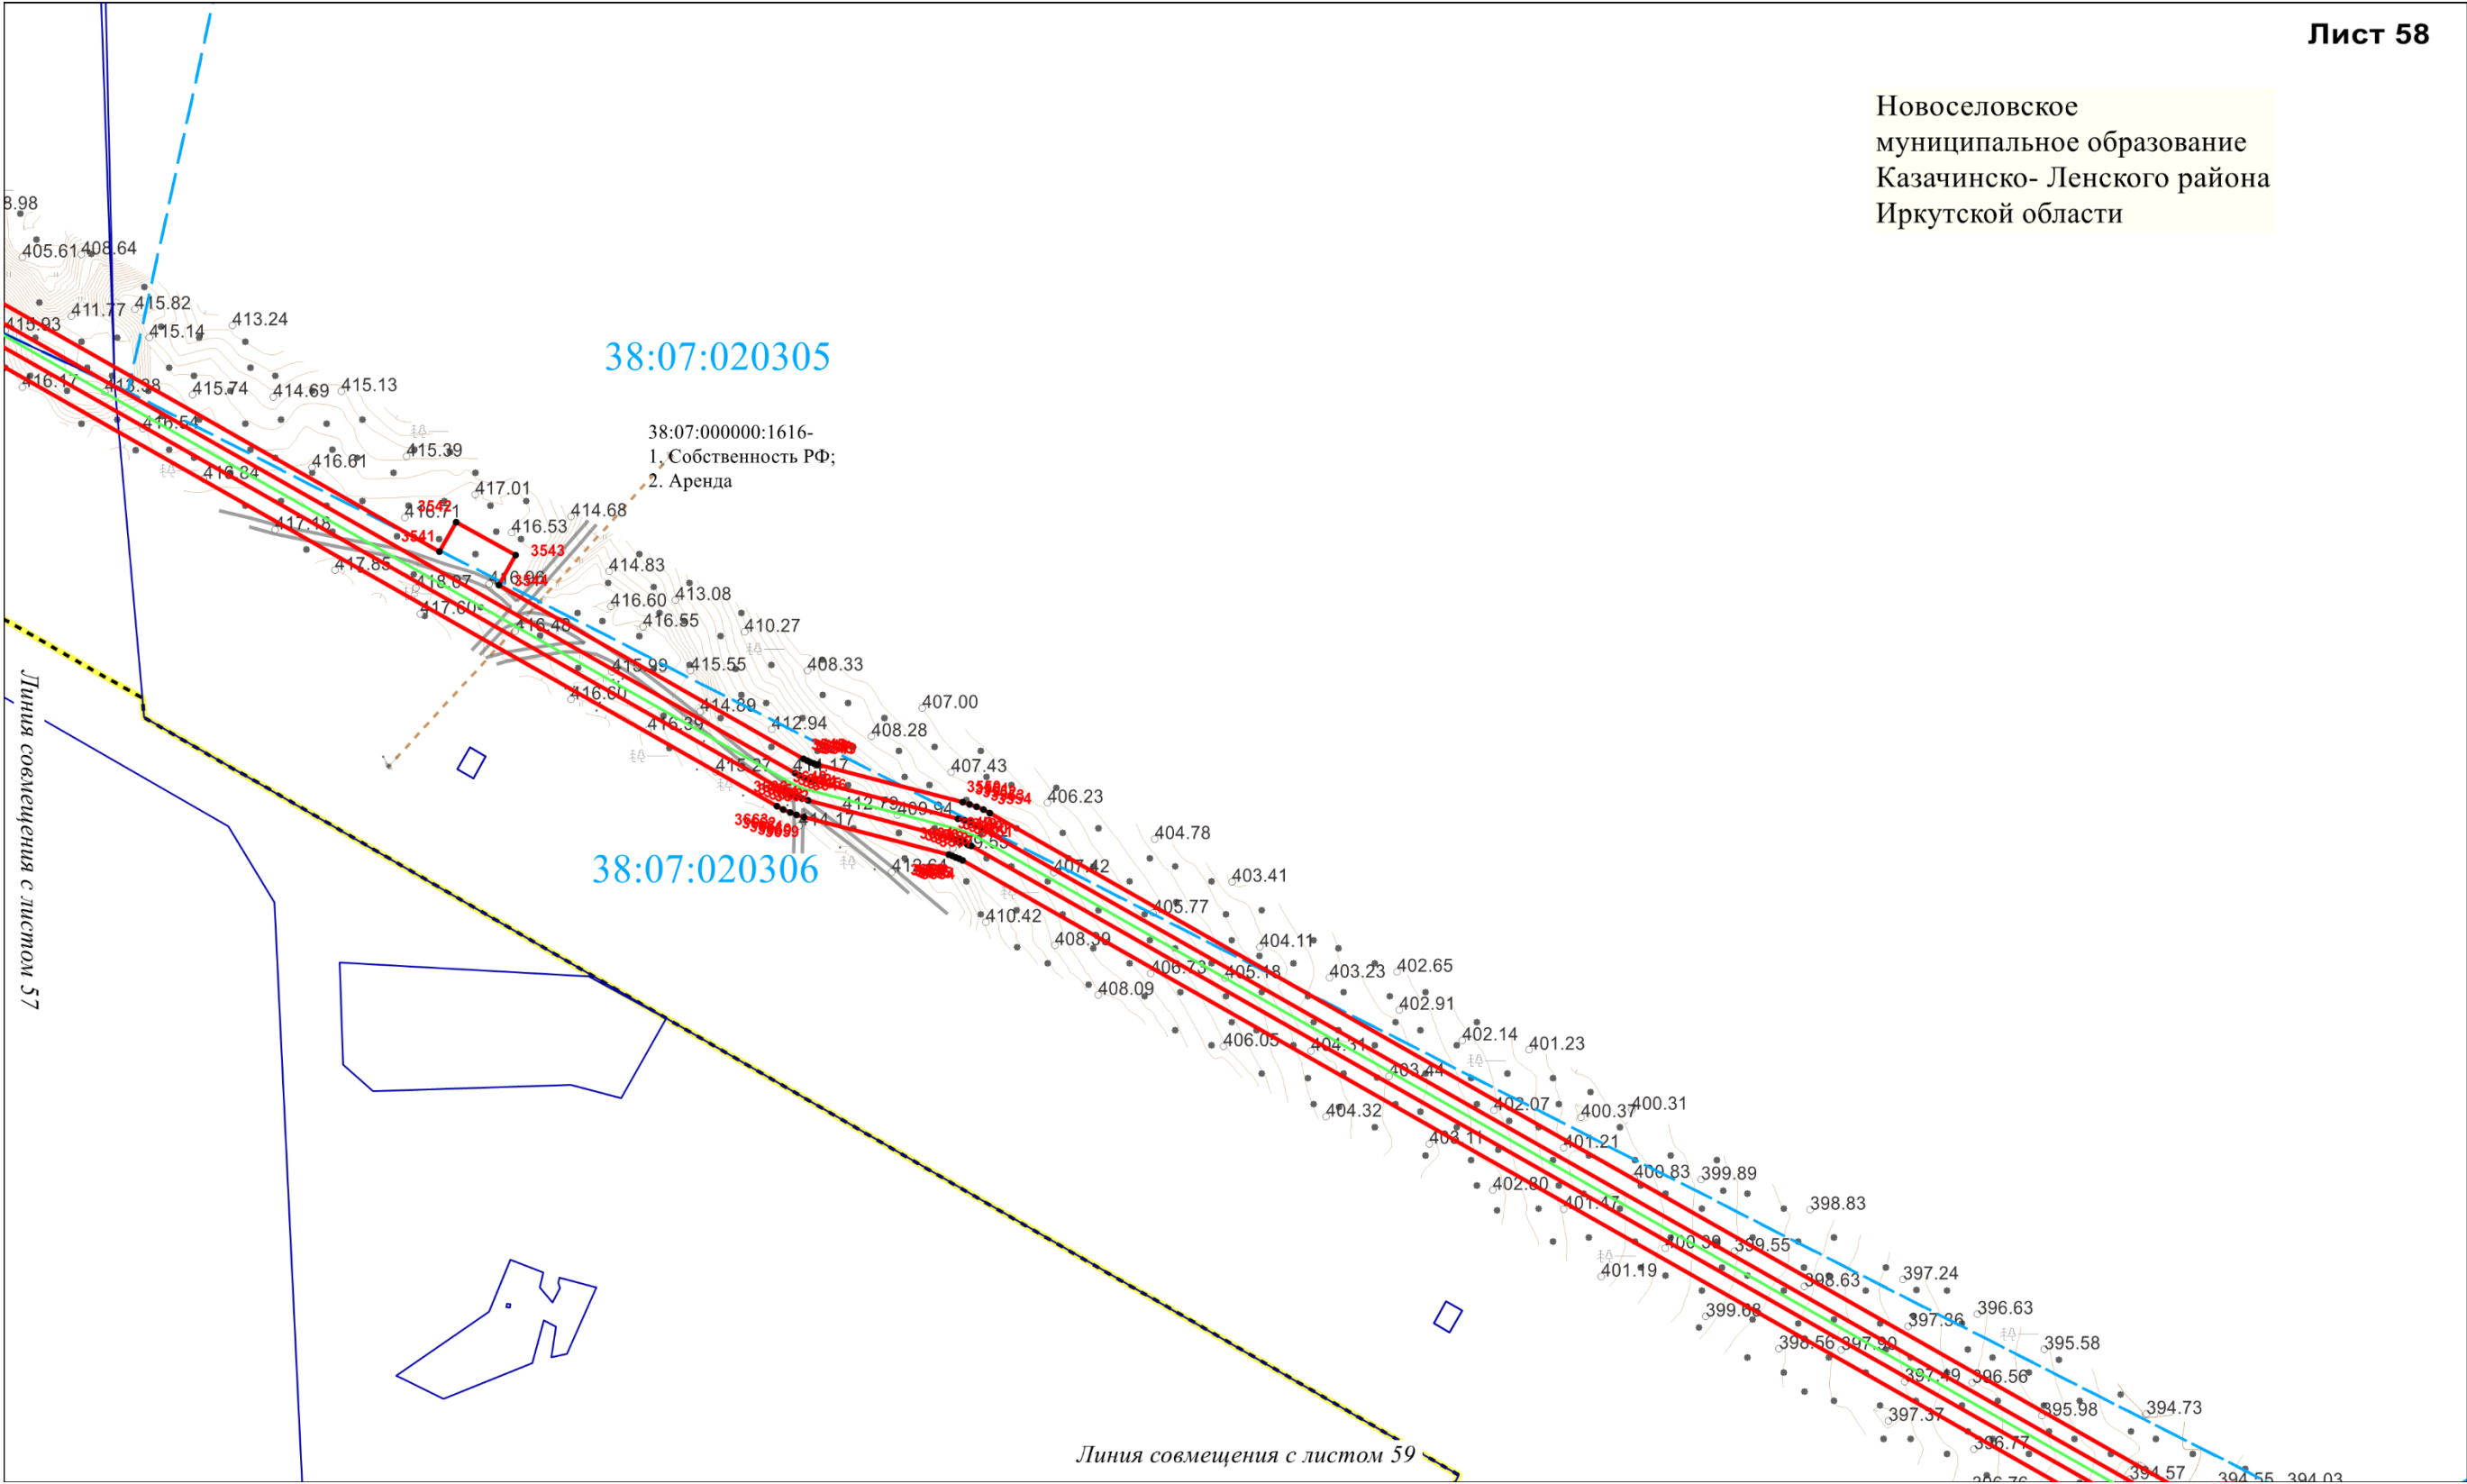


Схема расположения границ публичного сервитута

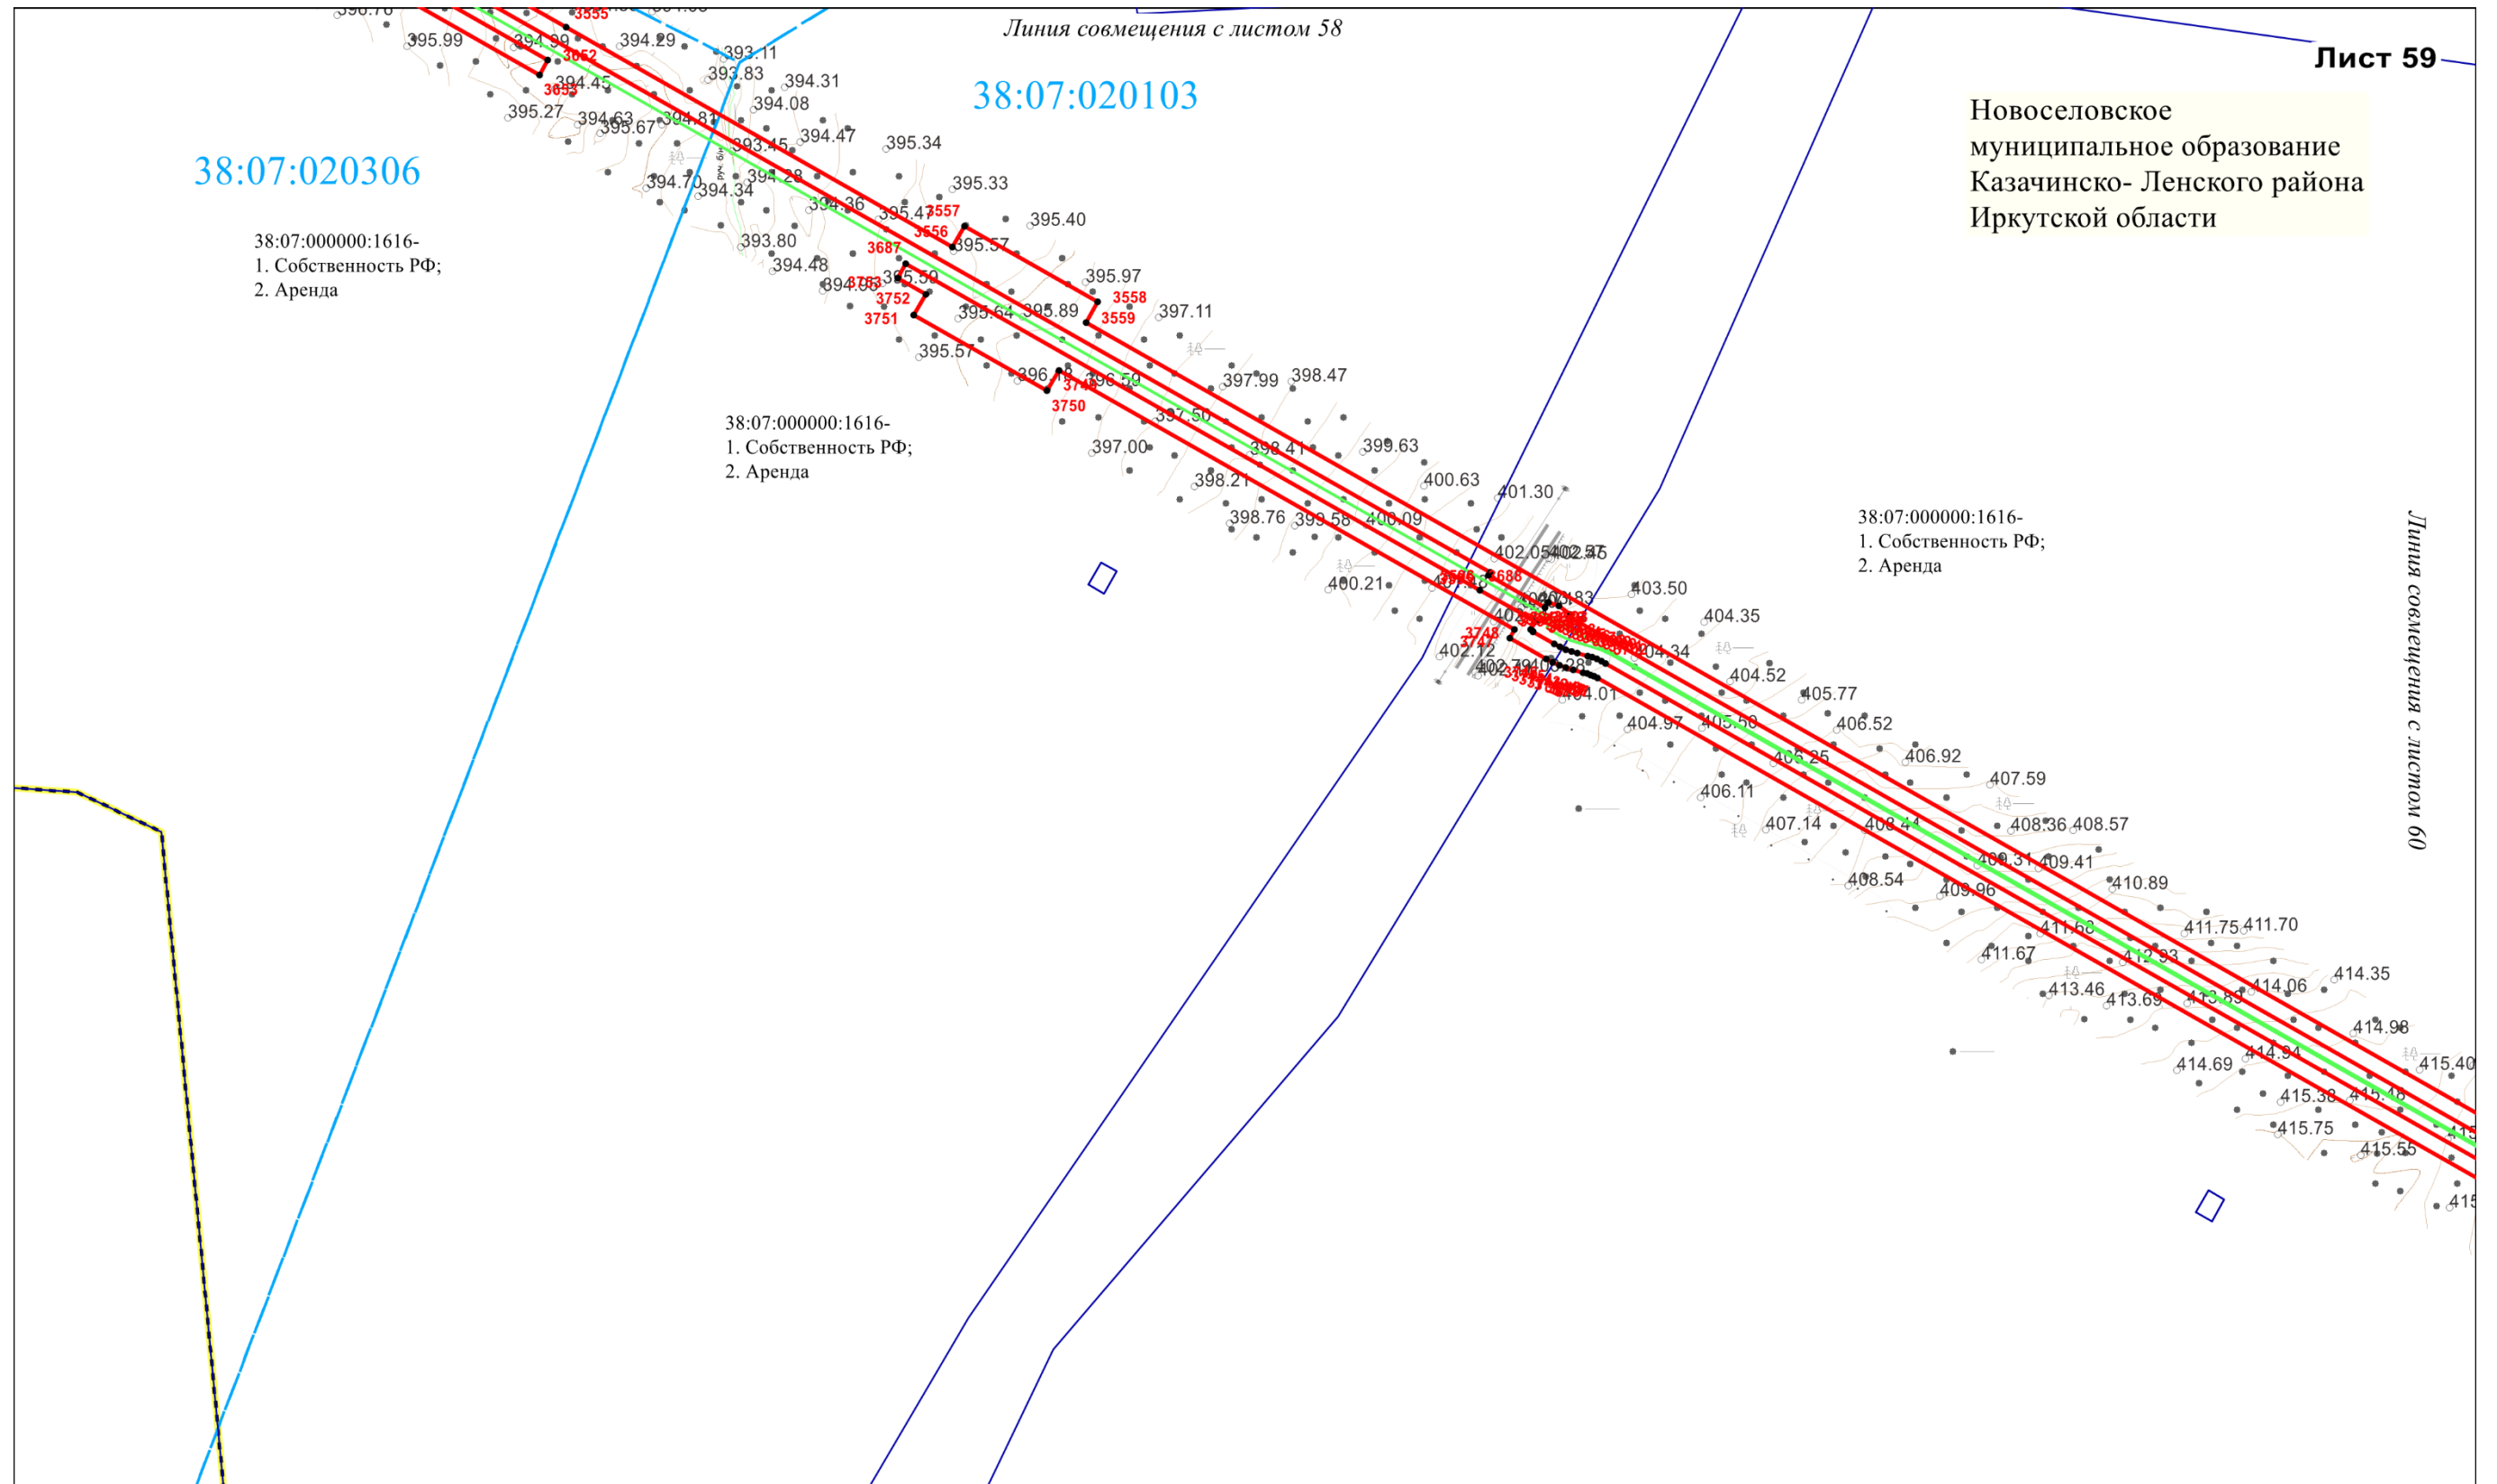

Масштаб 1:2000

Схема расположения границ публичного сервитута

Новоселовское
муниципальное образование
Казачинско- Ленского района
Иркутской области

38:07:020103

38:07:000000:1616-
1. Собственность РФ;
2. Аренда

Линия совмещения с листом 61

Масштаб 1:2000

Схема расположения границ публичного сервитута


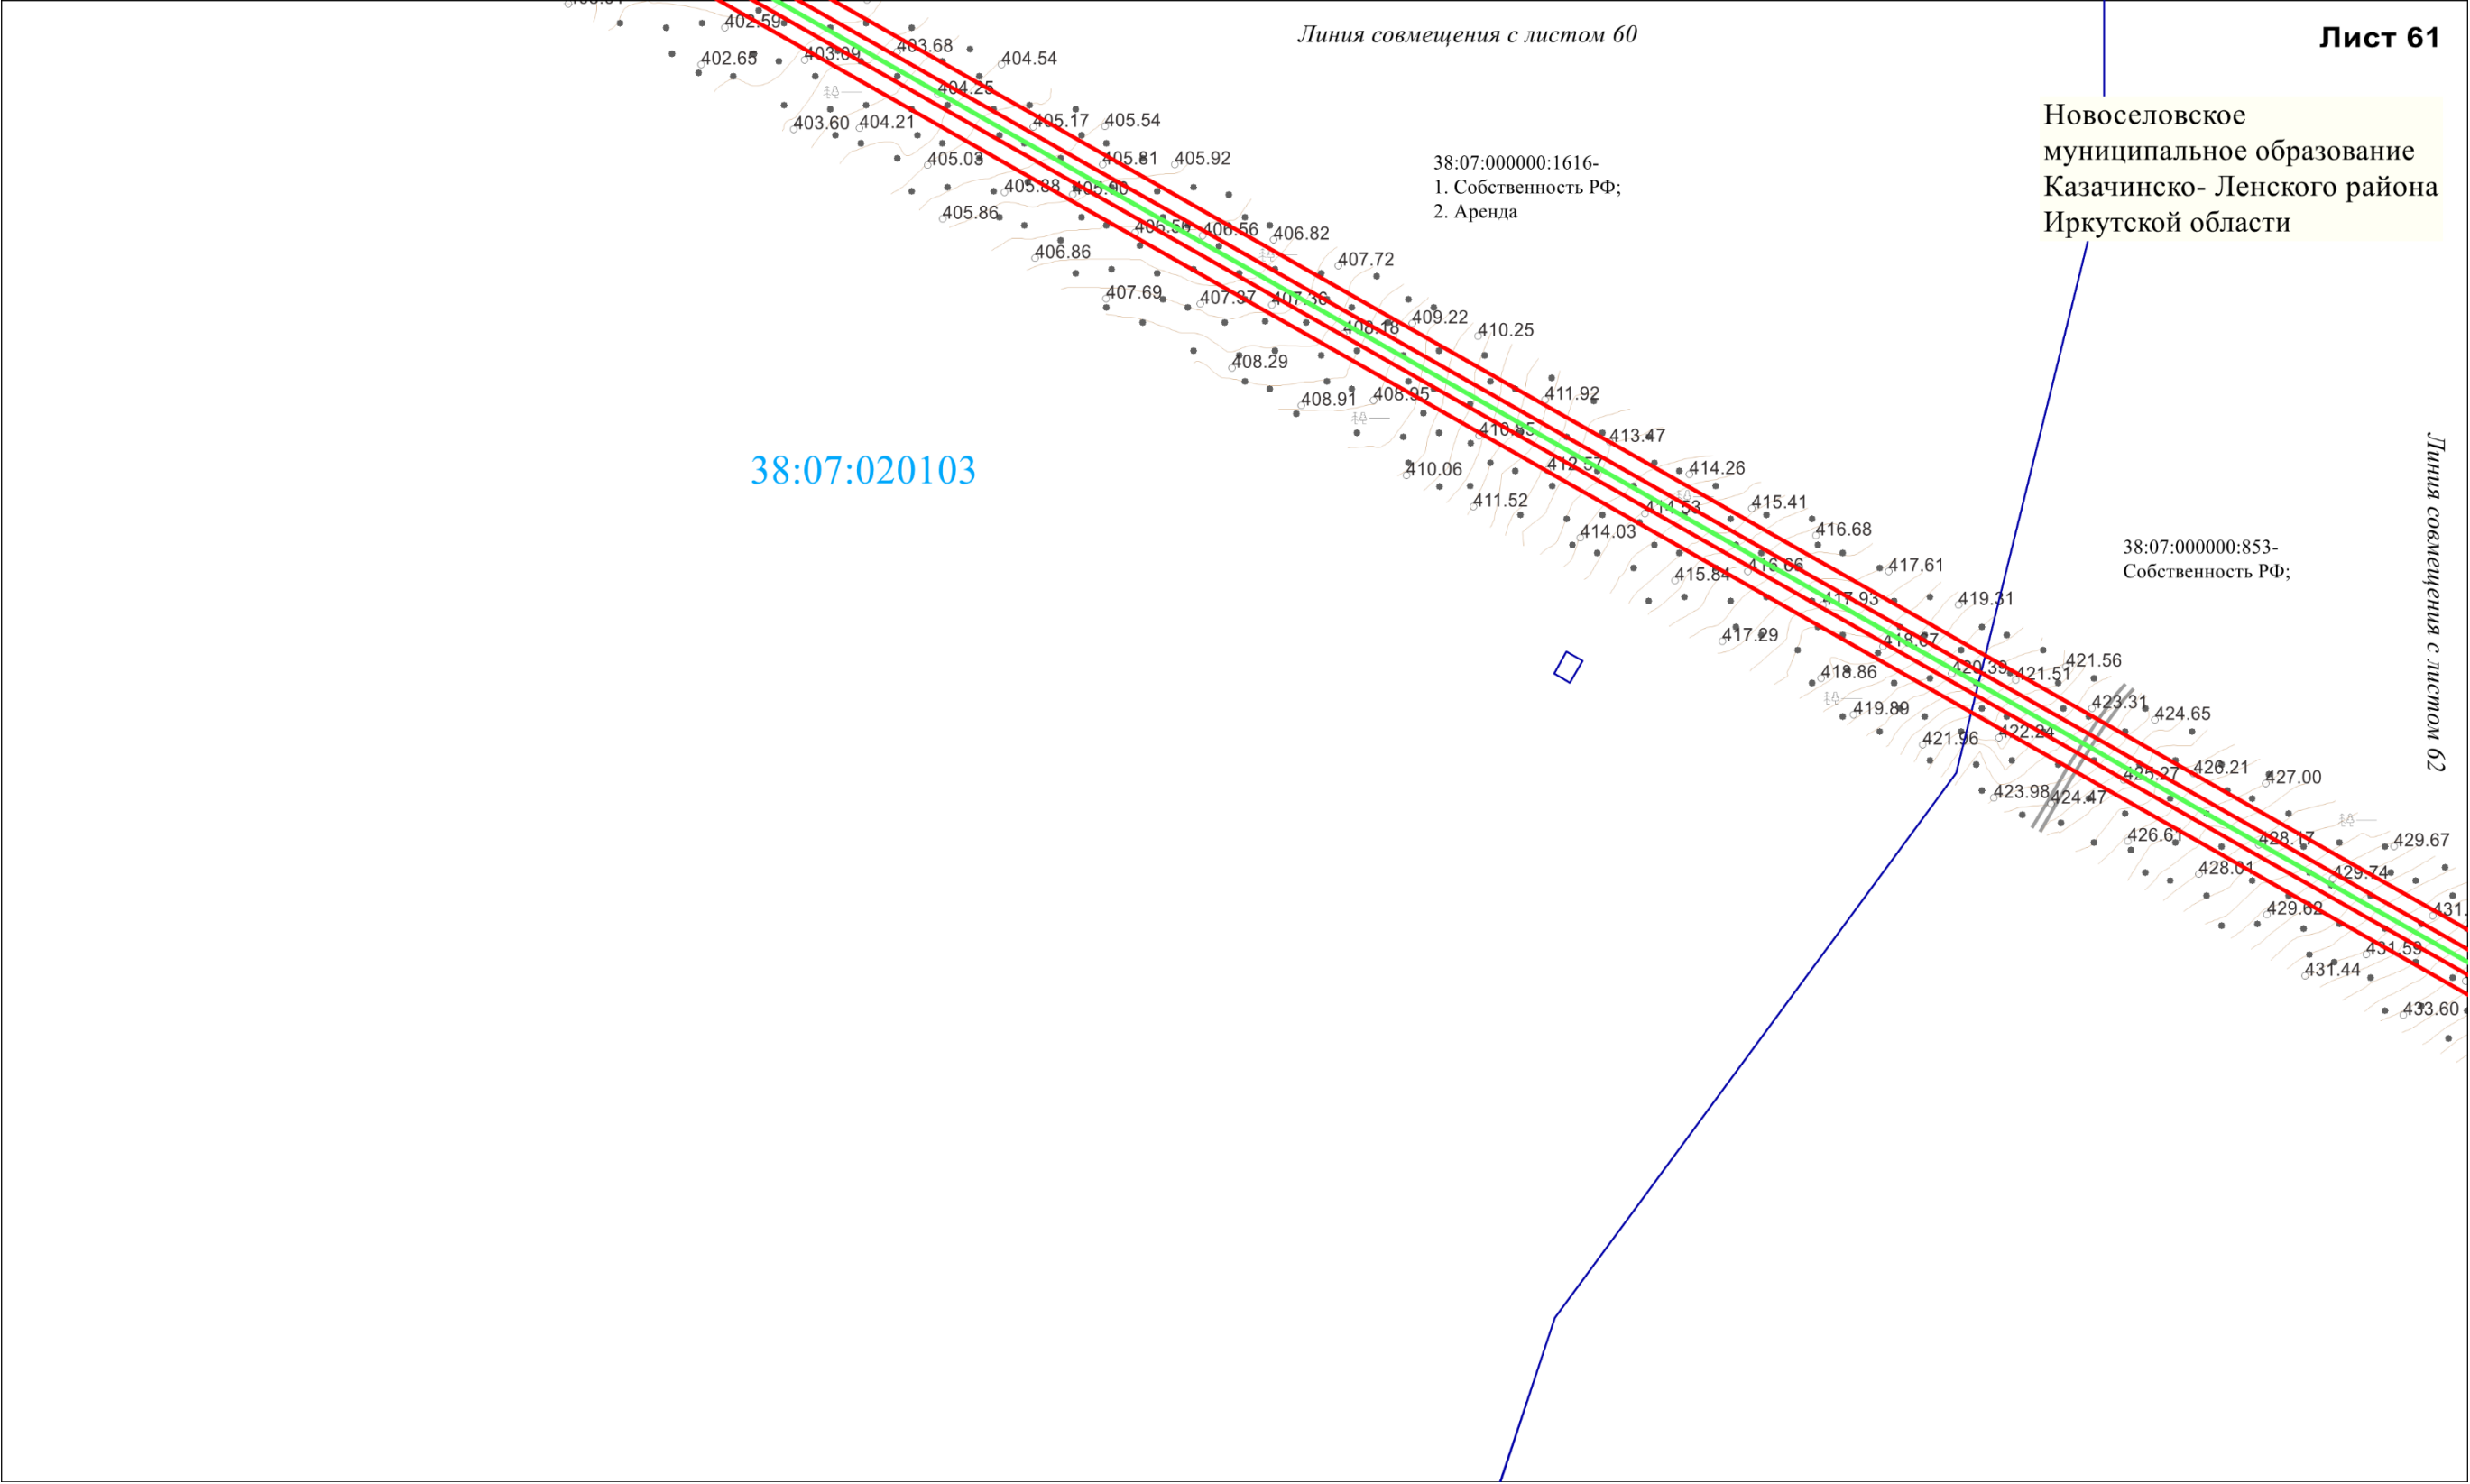


Схема расположения границ публичного сервитута

Лист 62


Новоселовское
муниципальное образование
Казачинско- Ленского района
Иркутской области

38:07:020103

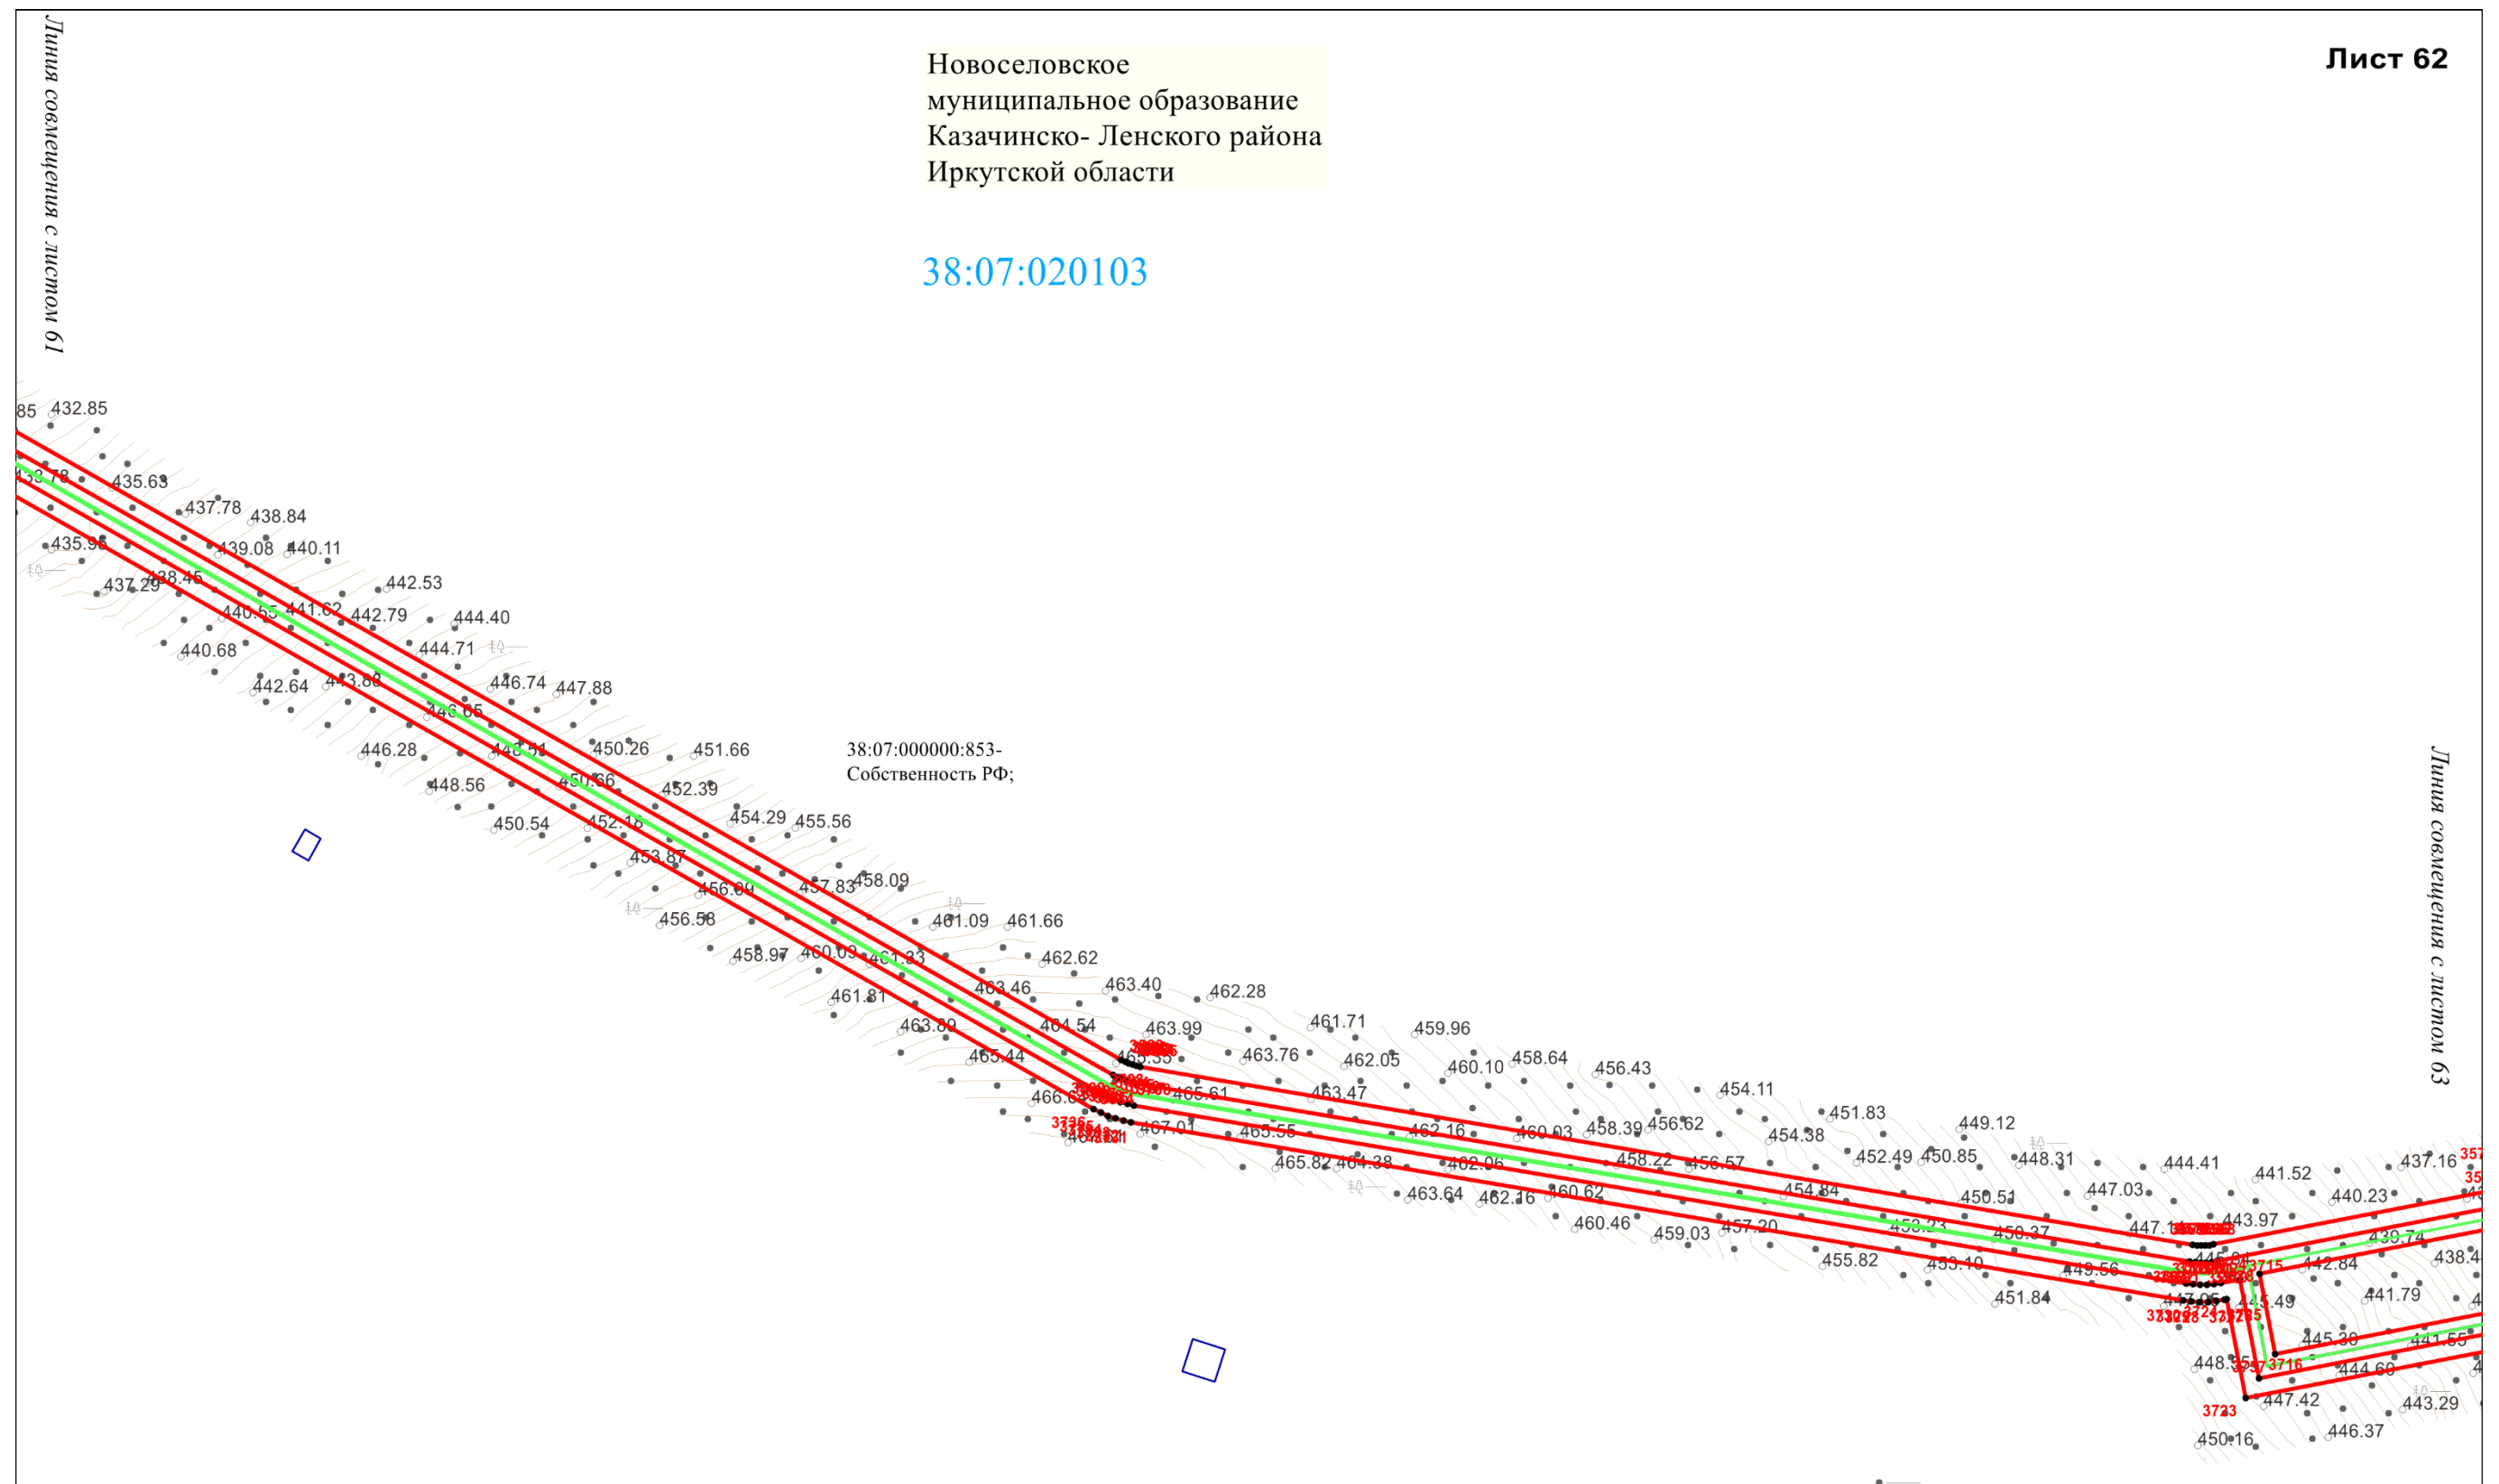

Масштаб 1:2000

Схема расположения границ публичного сервитута

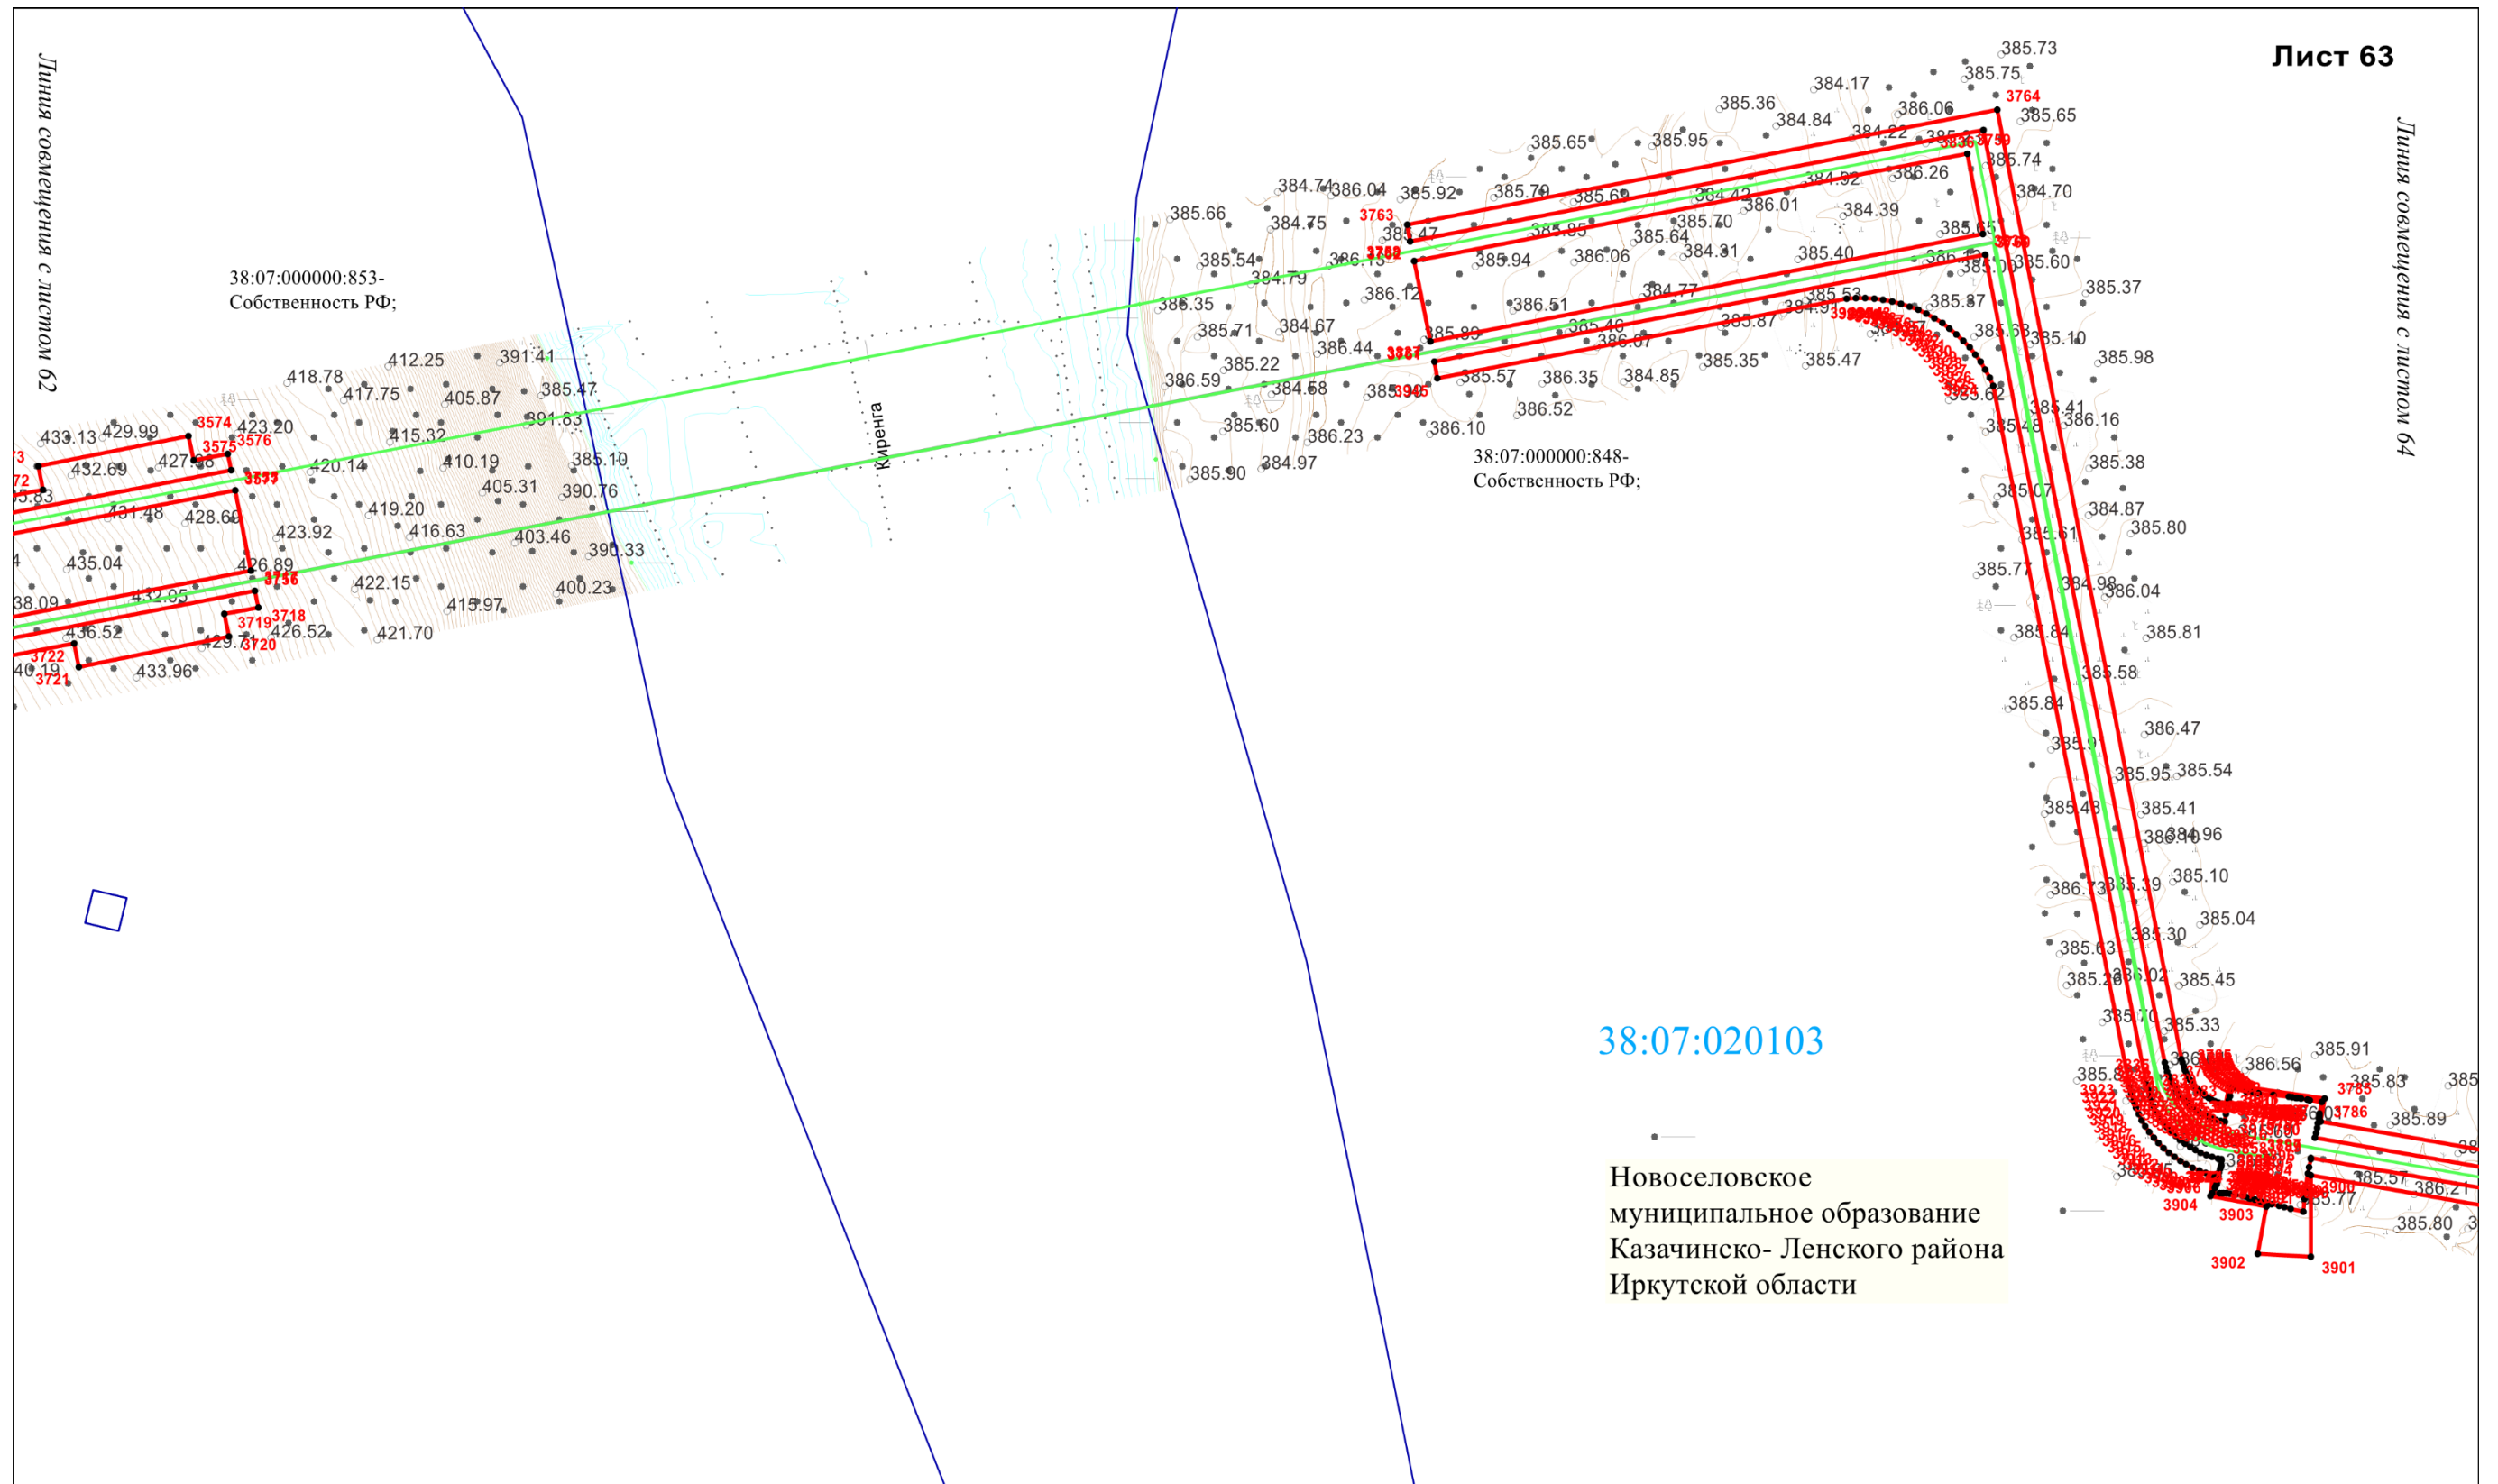

Масштаб 1:2000

Схема расположения границ публичного сервитута

Новоселовское
муниципальное образование
Казачинско- Ленского района
Иркутской области

38:07:020103

38:07:000000:848-
Собственность РФ;


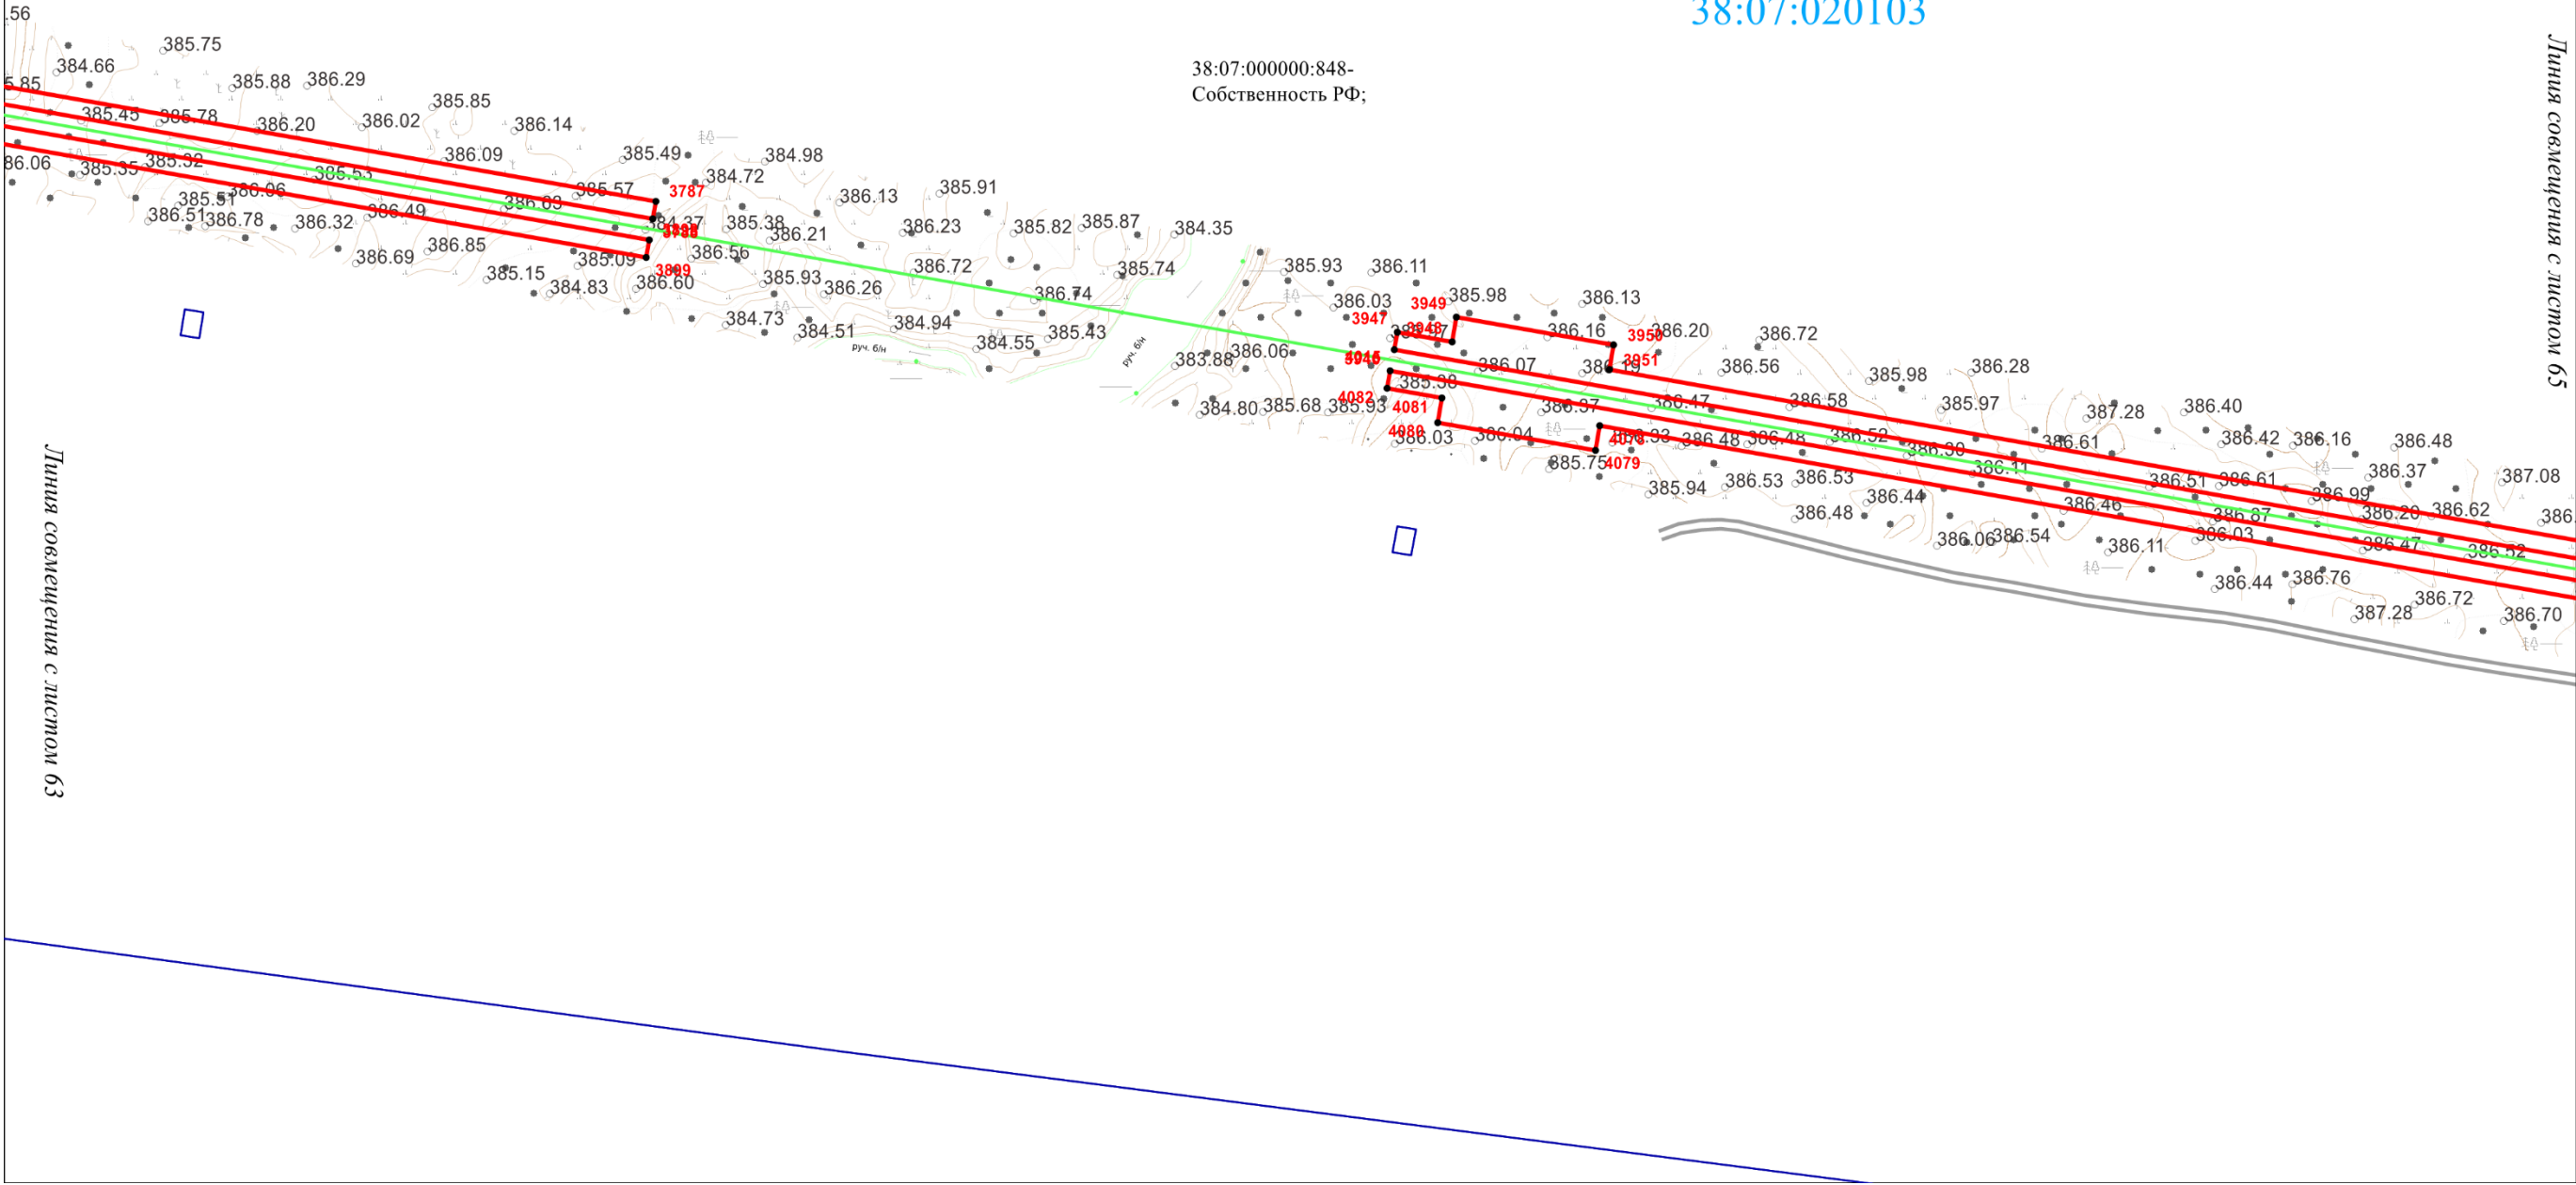


Схема расположения границ публичного сервитута

Лист 65


Новоселовское
муниципальное образование
Казачинско-Ленского района
Иркутской области

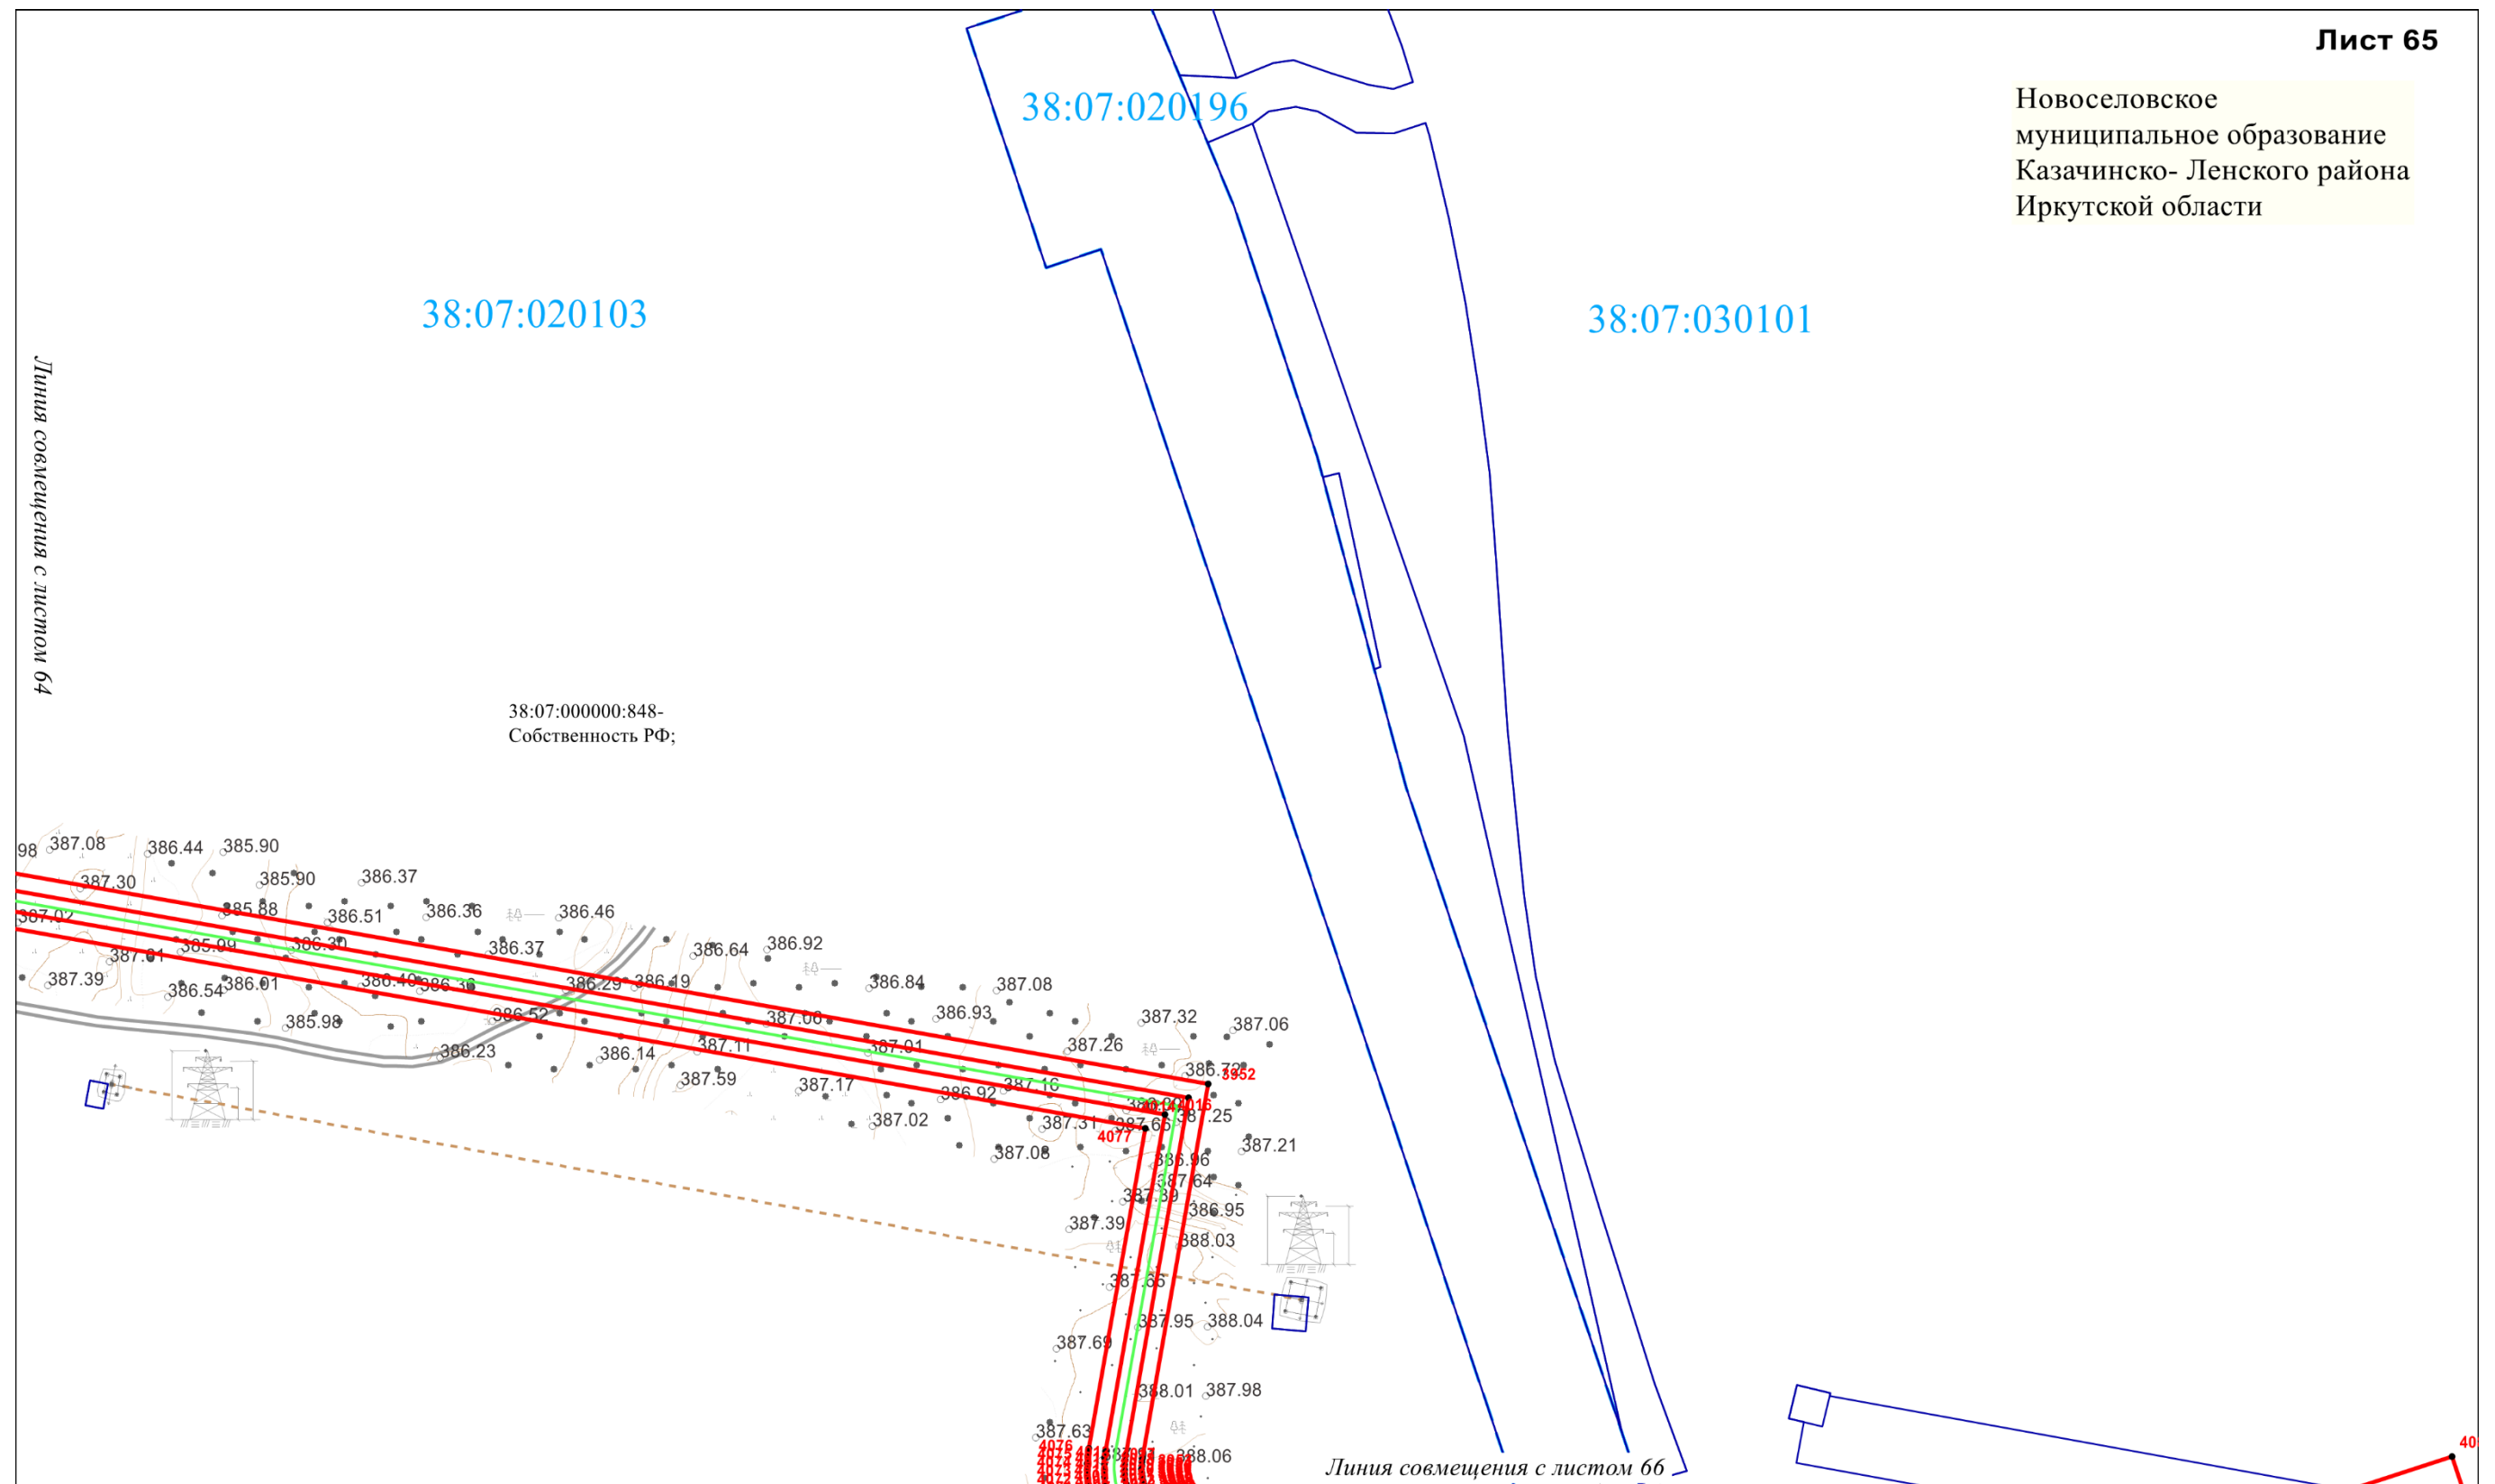

Масштаб 1:2000

Схема расположения границ публичного сервитута

Лист 66

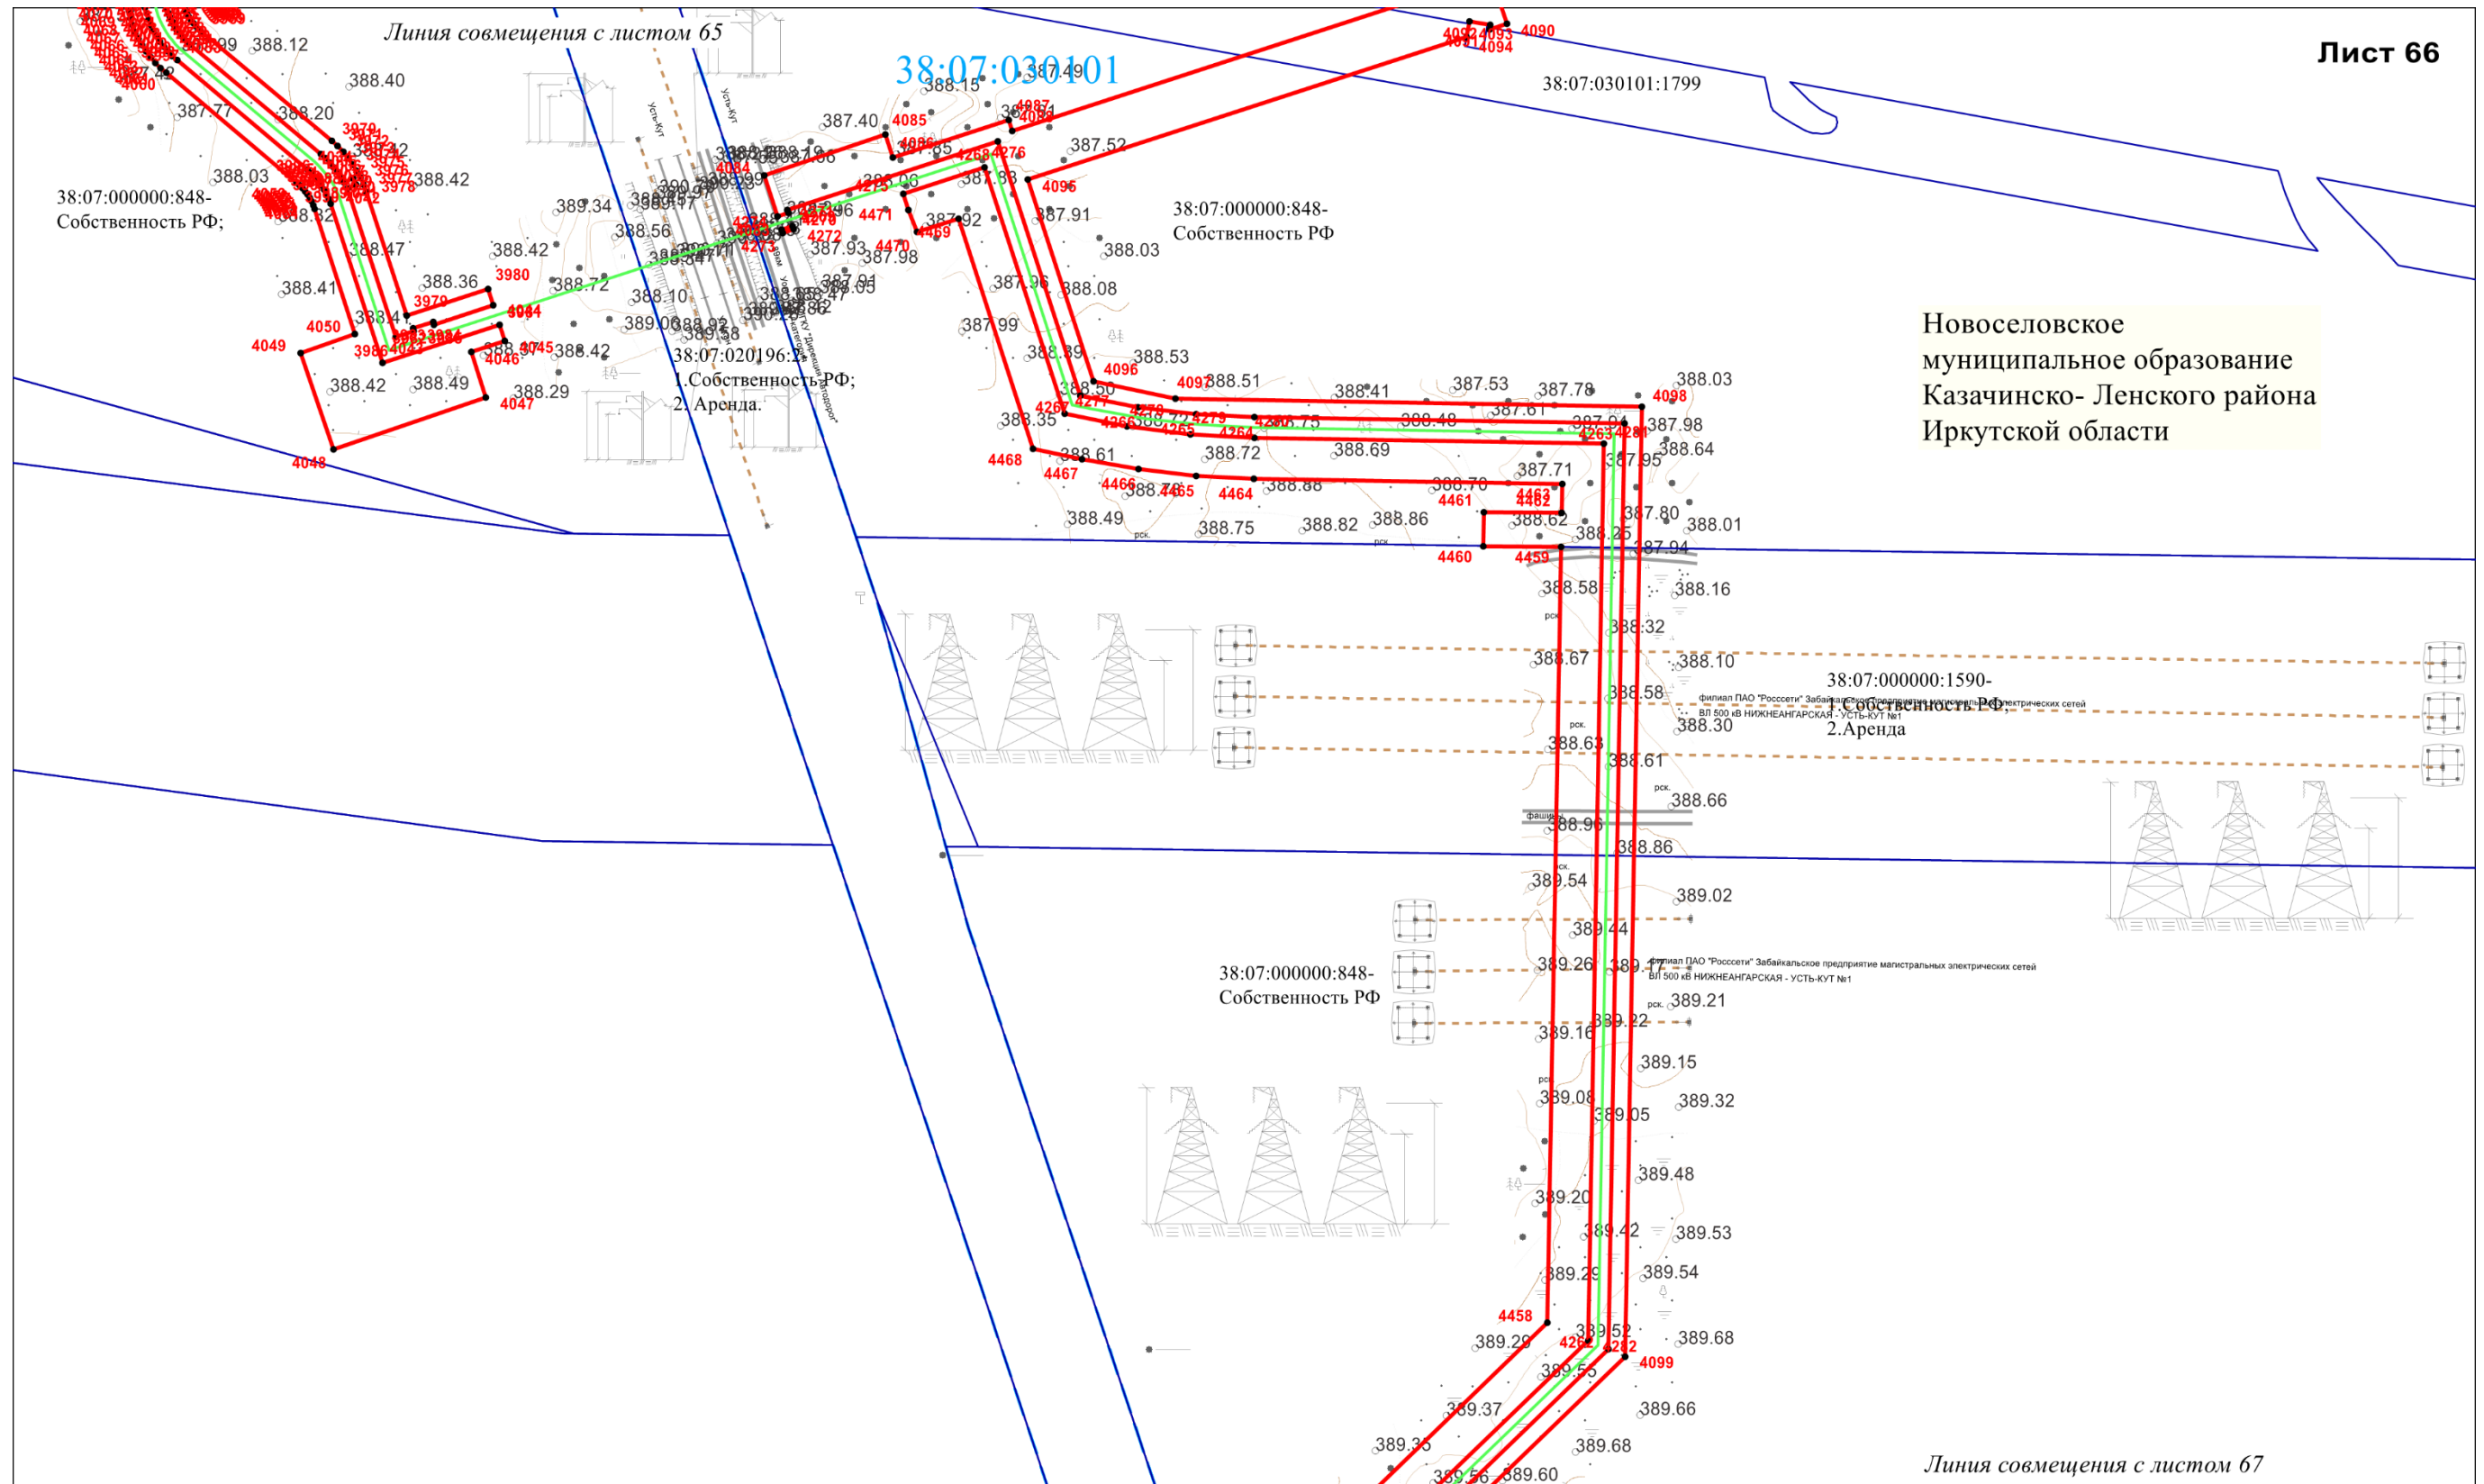

Масштаб 1:2000

Схема расположения границ публичного сервитута


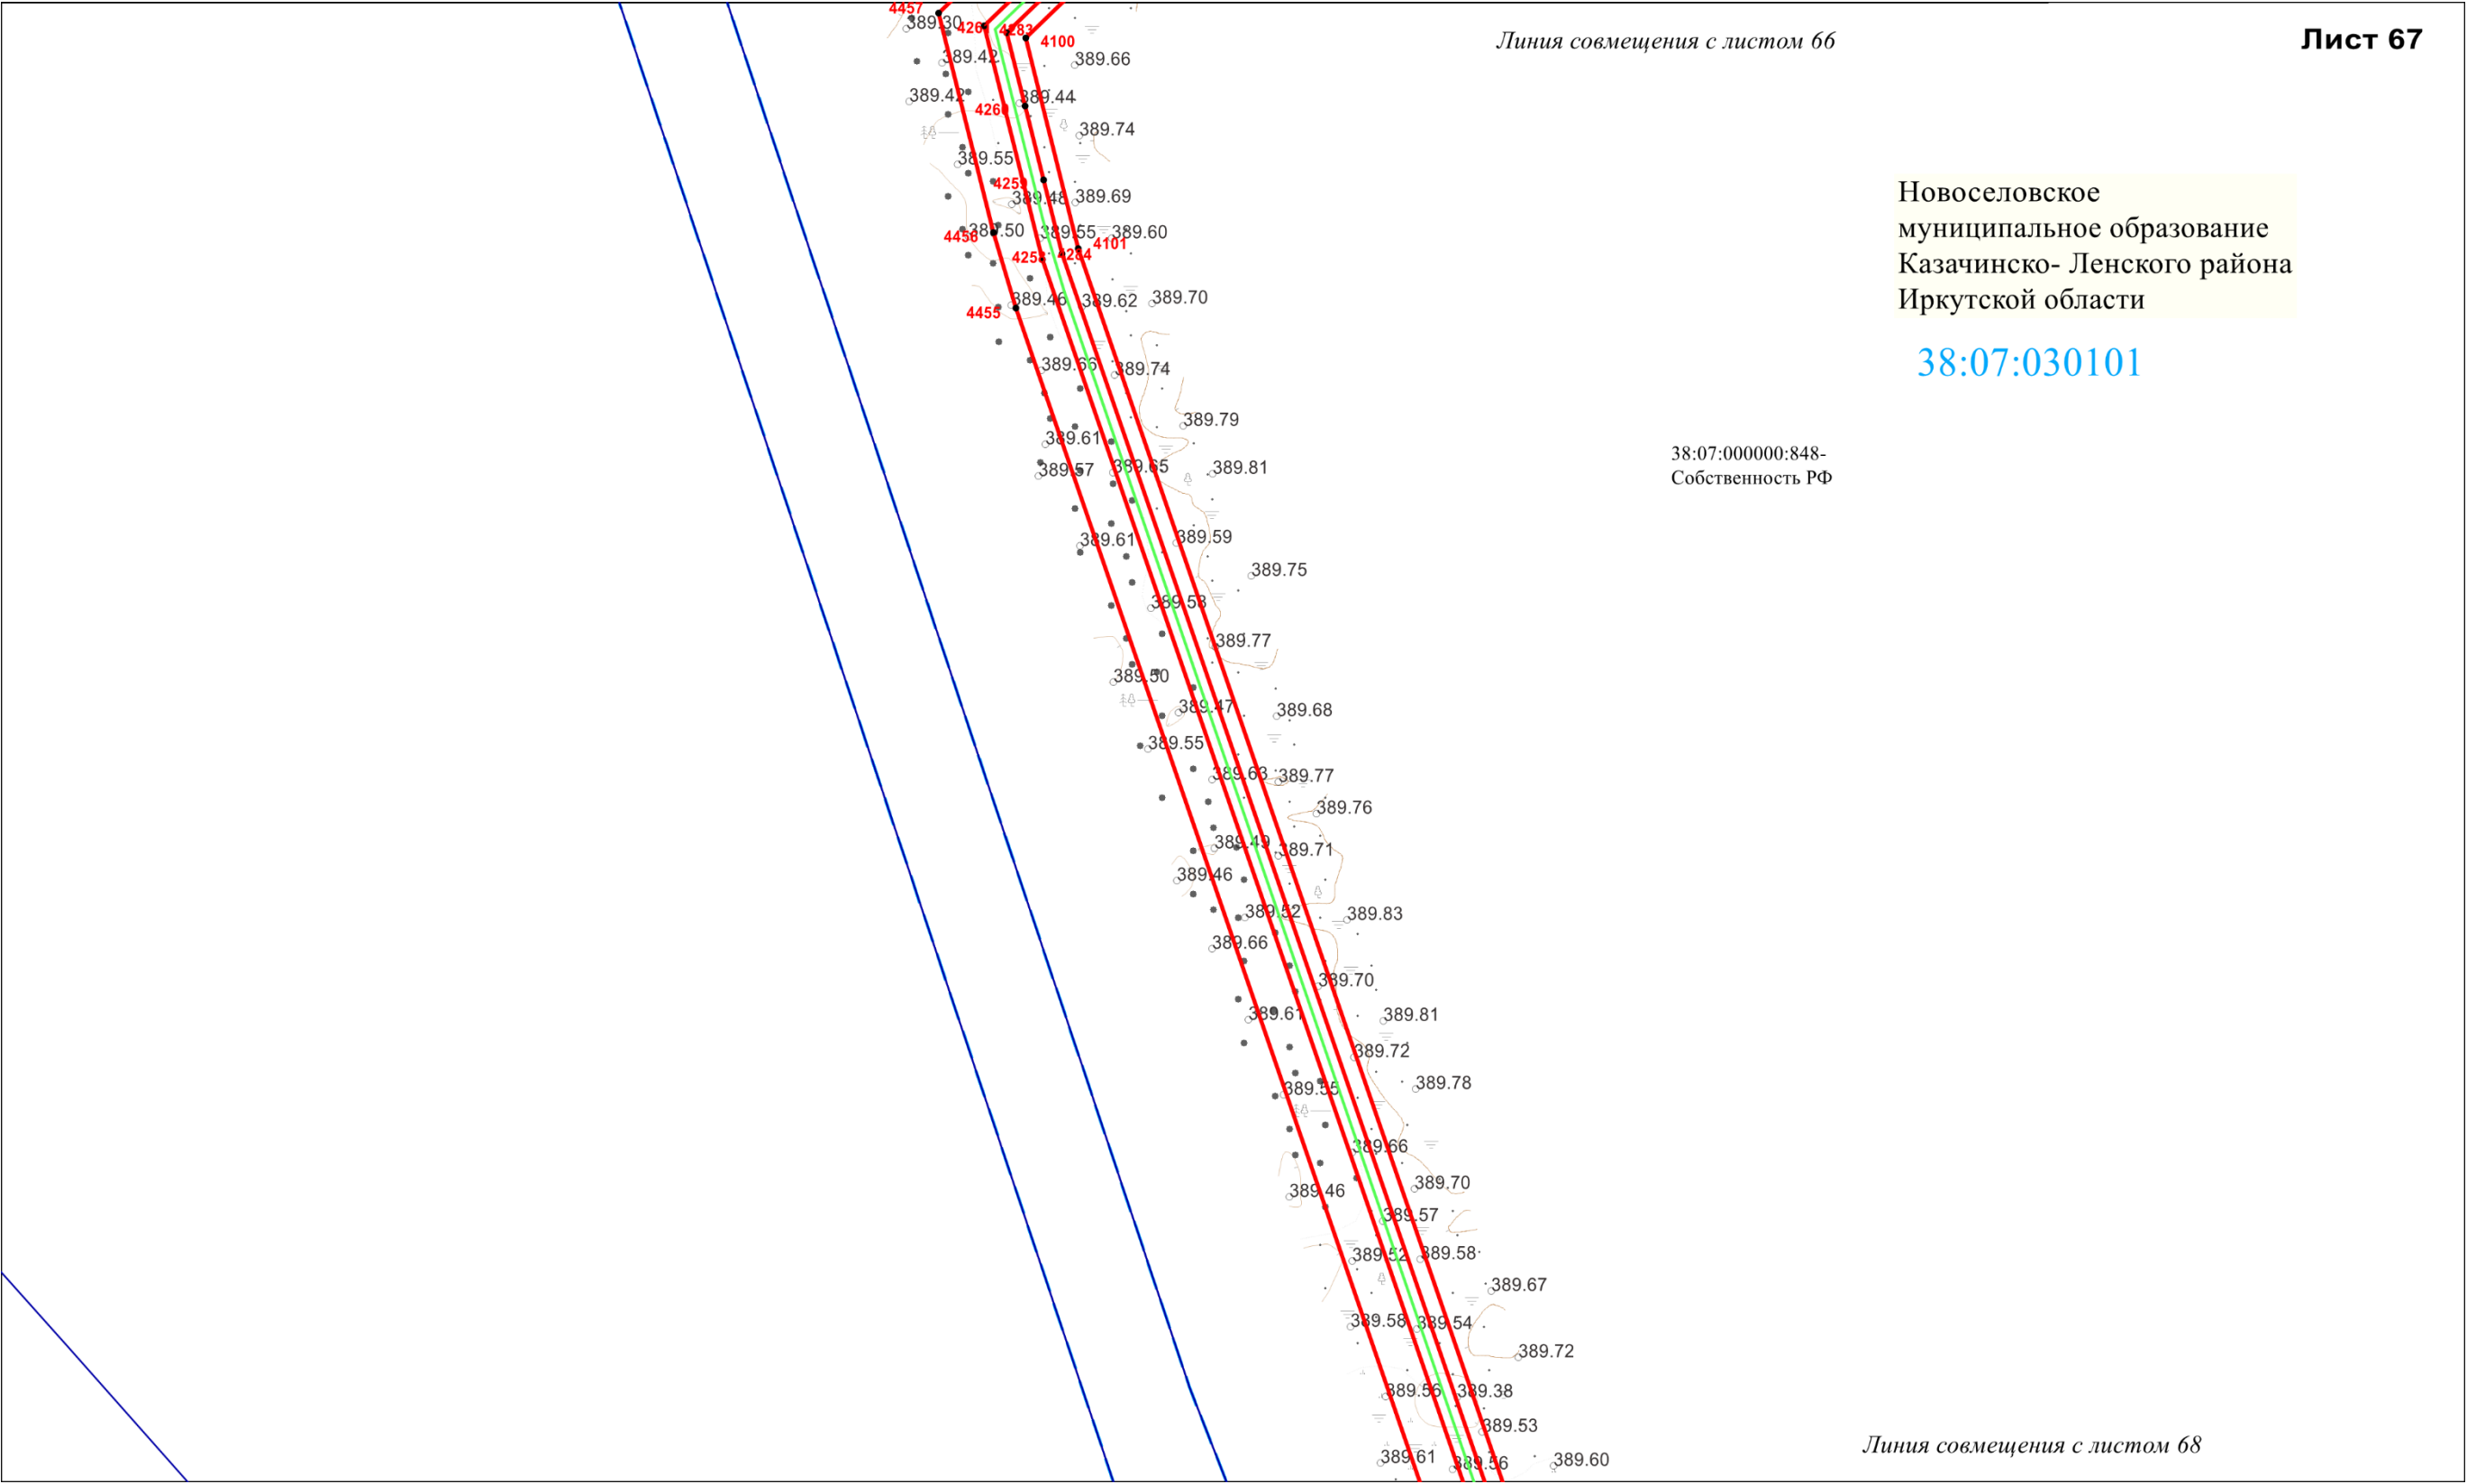


Схема расположения границ публичного сервитута

Лист 68

Новоселовское
муниципальное образование
Казачинско- Ленского района
Иркутской области

38:07:030101

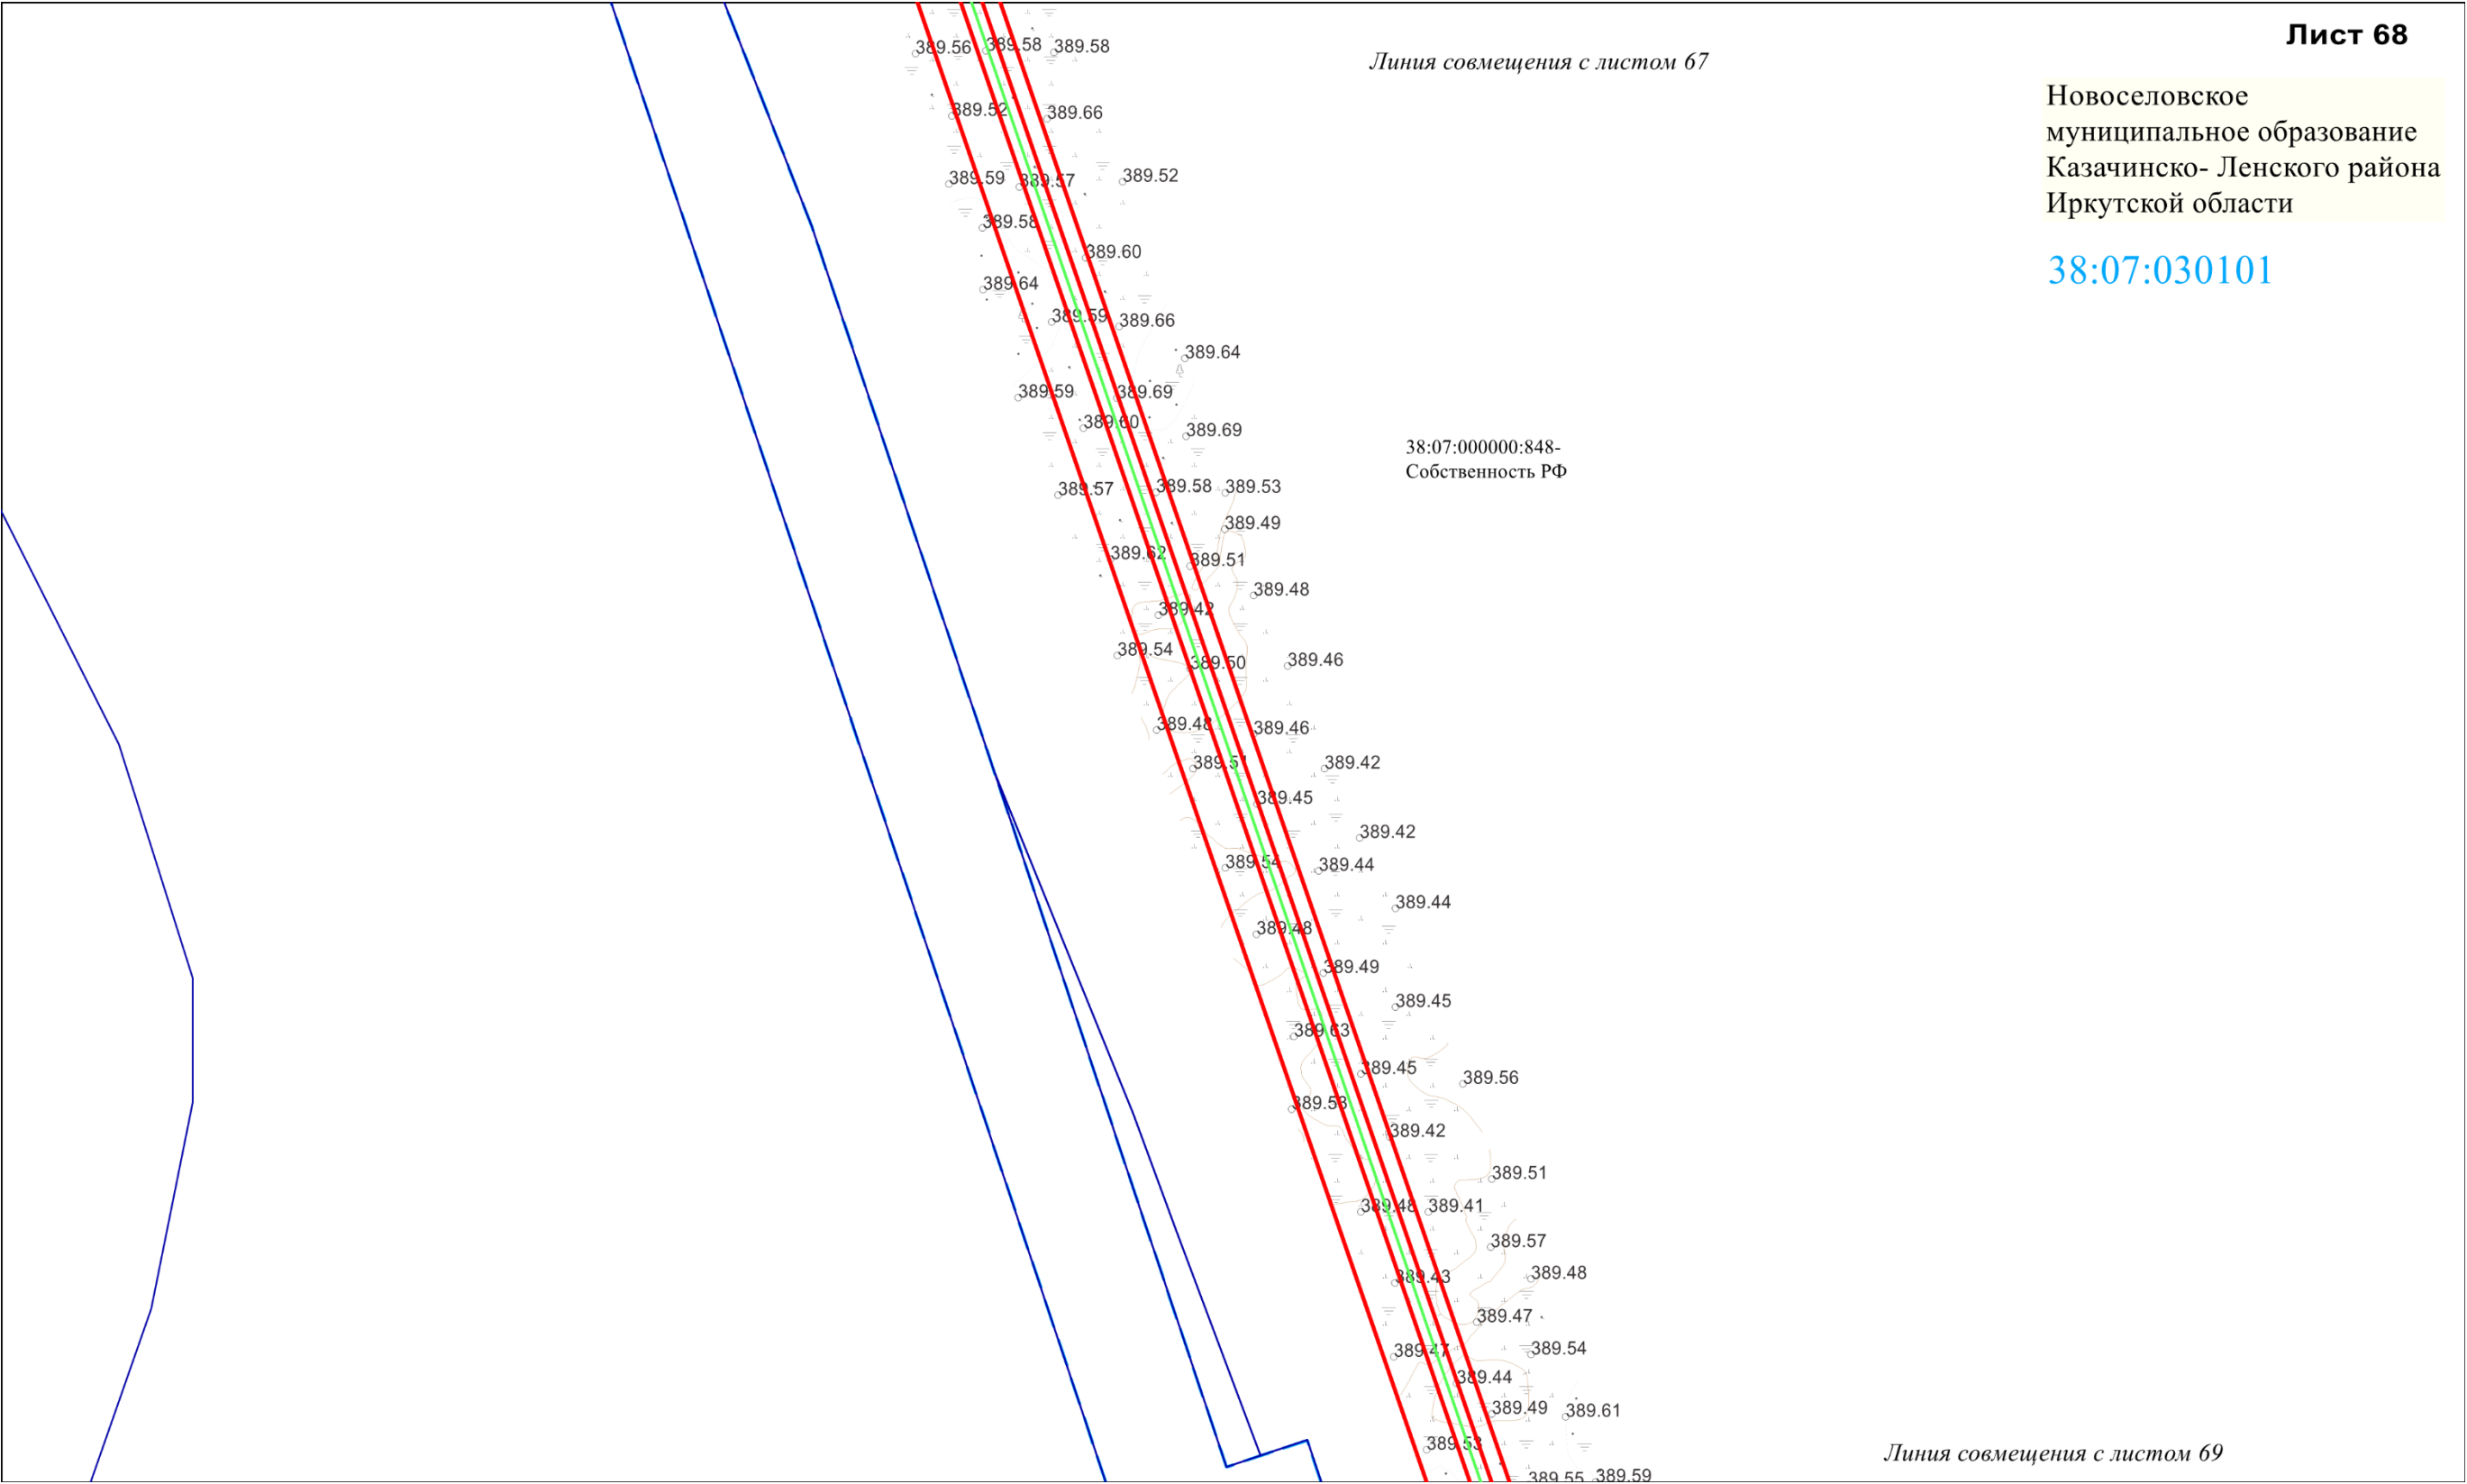

Масштаб 1:2000

Схема расположения границ публичного сервитута

Новоселовское
муниципальное образование
Казачинско- Ленского района
Иркутской области

38:07:000000:848-
Собственность РФ

Линия совмещения с листом 68

Линия совмещения с листом 70

Схема расположения границ публичного сервитута

Линия совмещения с листом 69

38:07:000000:848-
Собственность РФ

Ульканское городское
муниципальное образование
Казачинско- Ленского района
Иркутской области

38:07:030101

Линия совмещения с листом 71

Схема расположения границ публичного сервитута

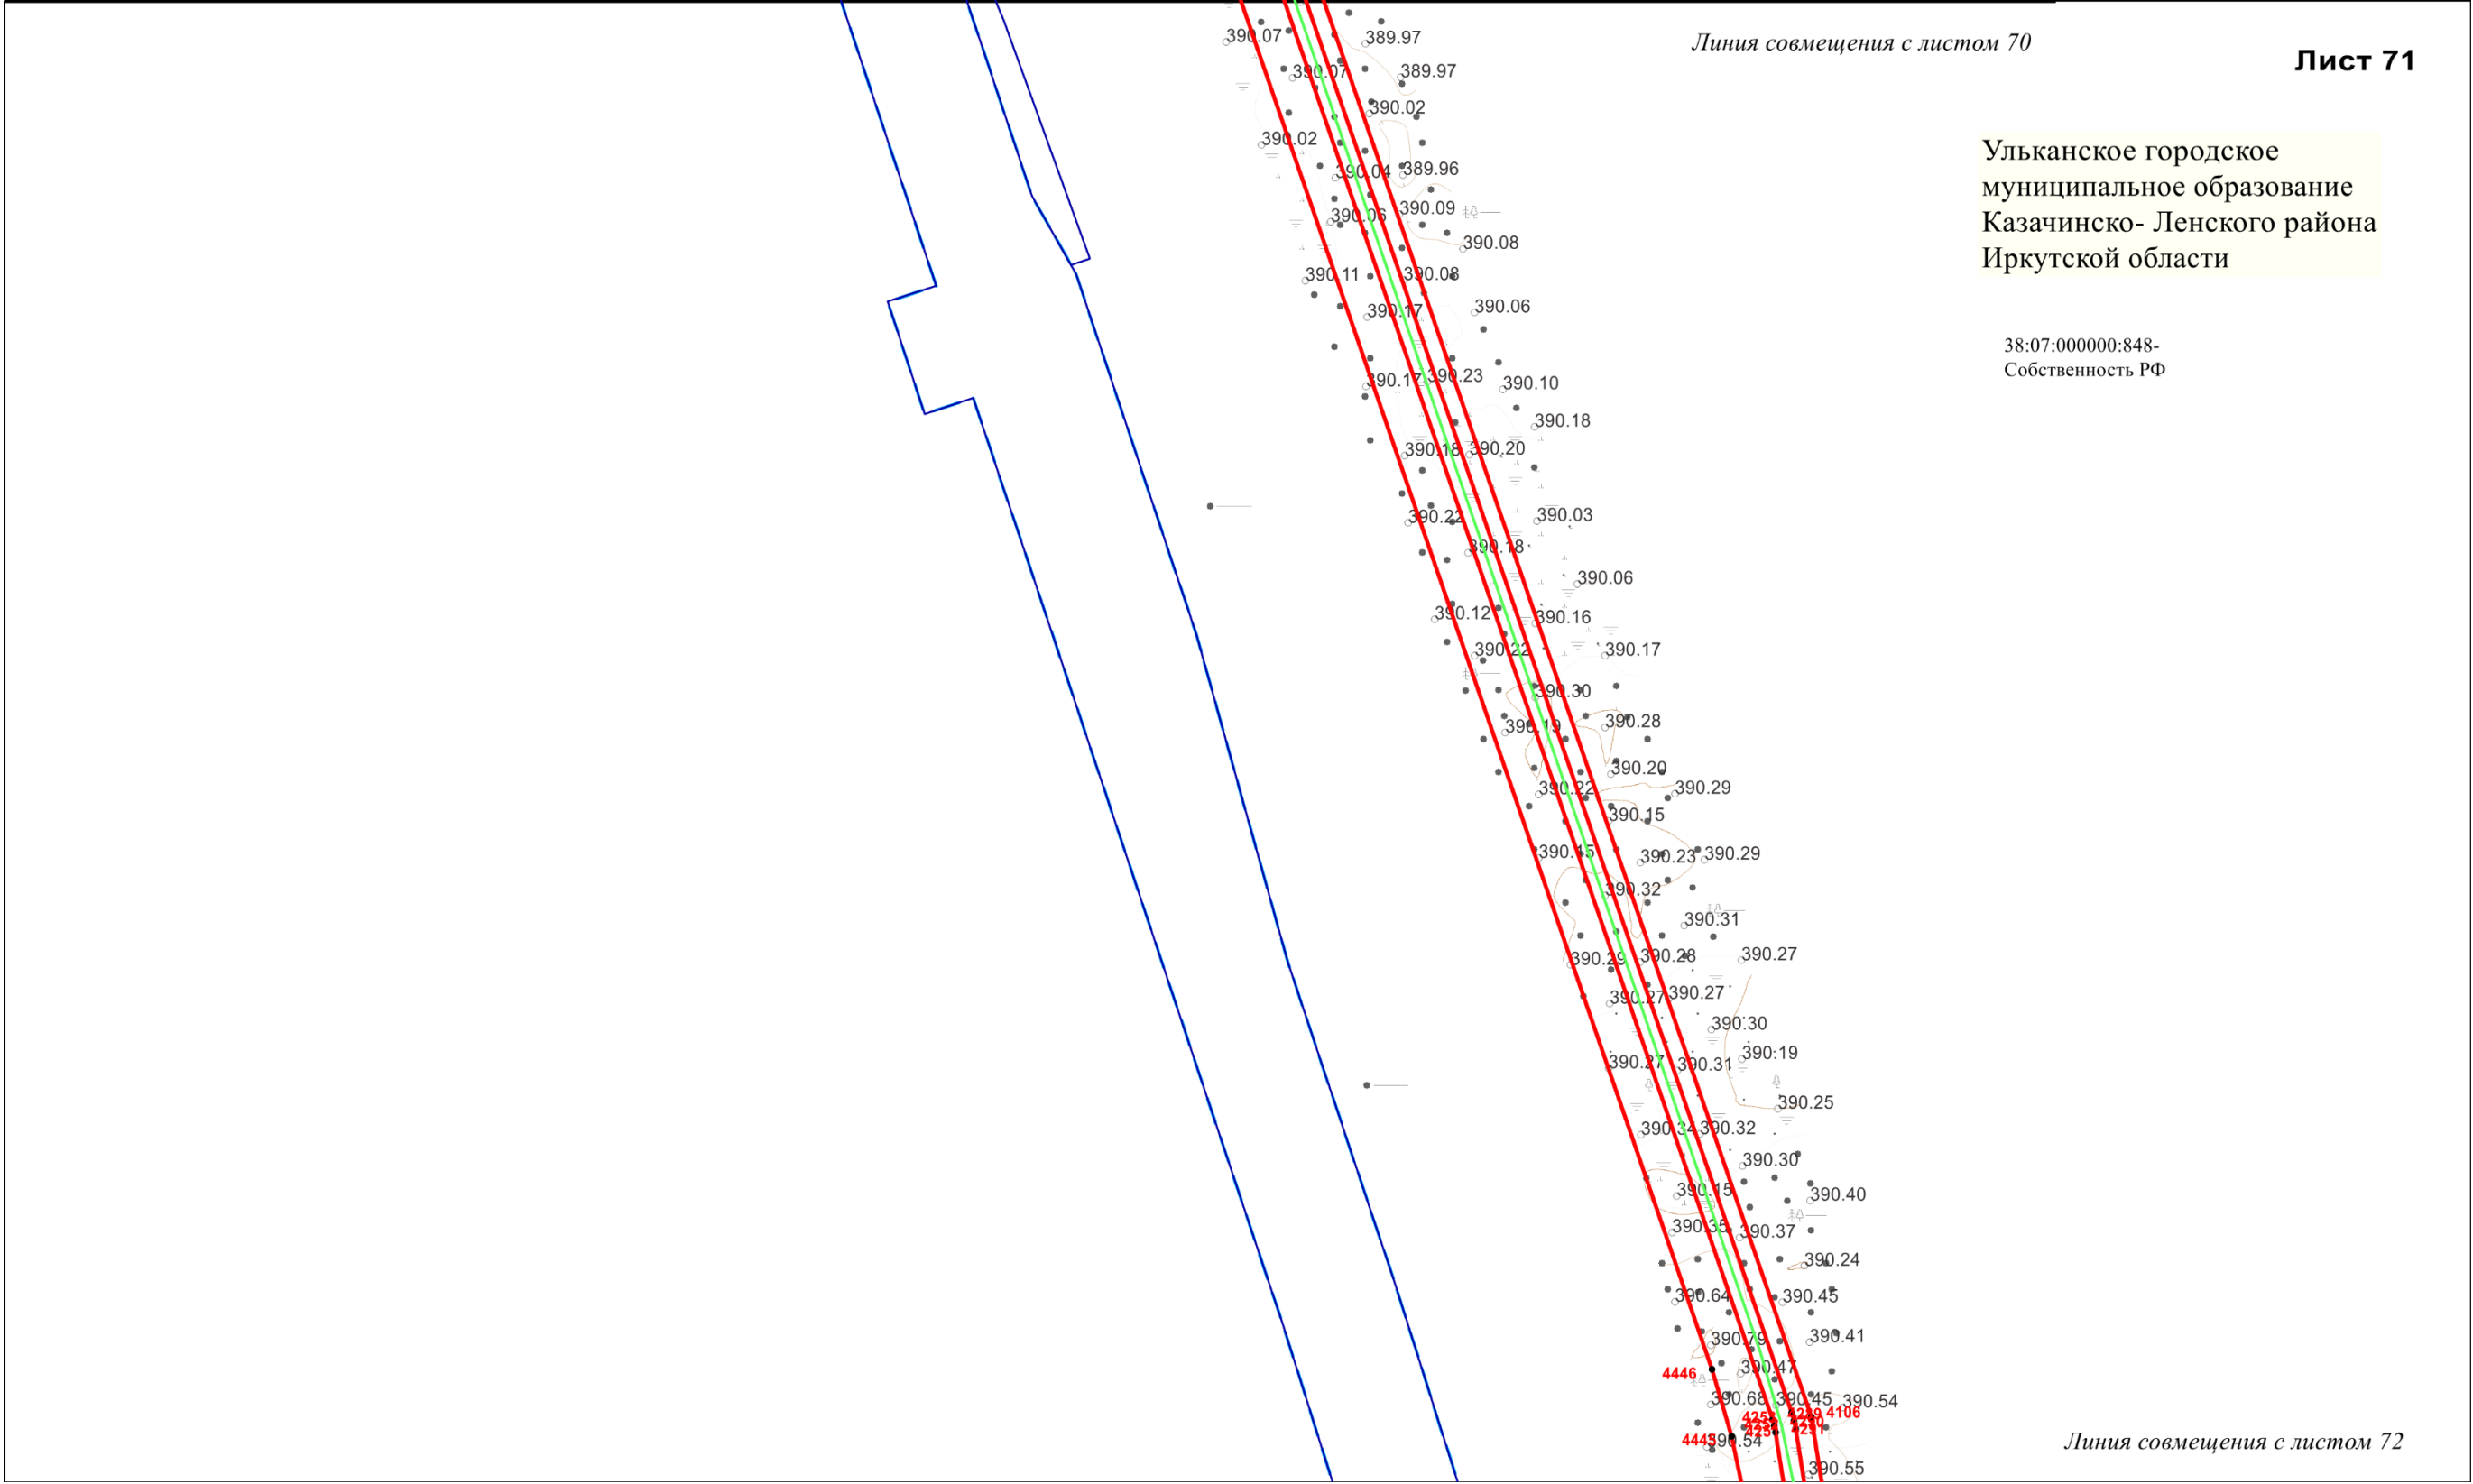


Схема расположения границ публичного сервитута

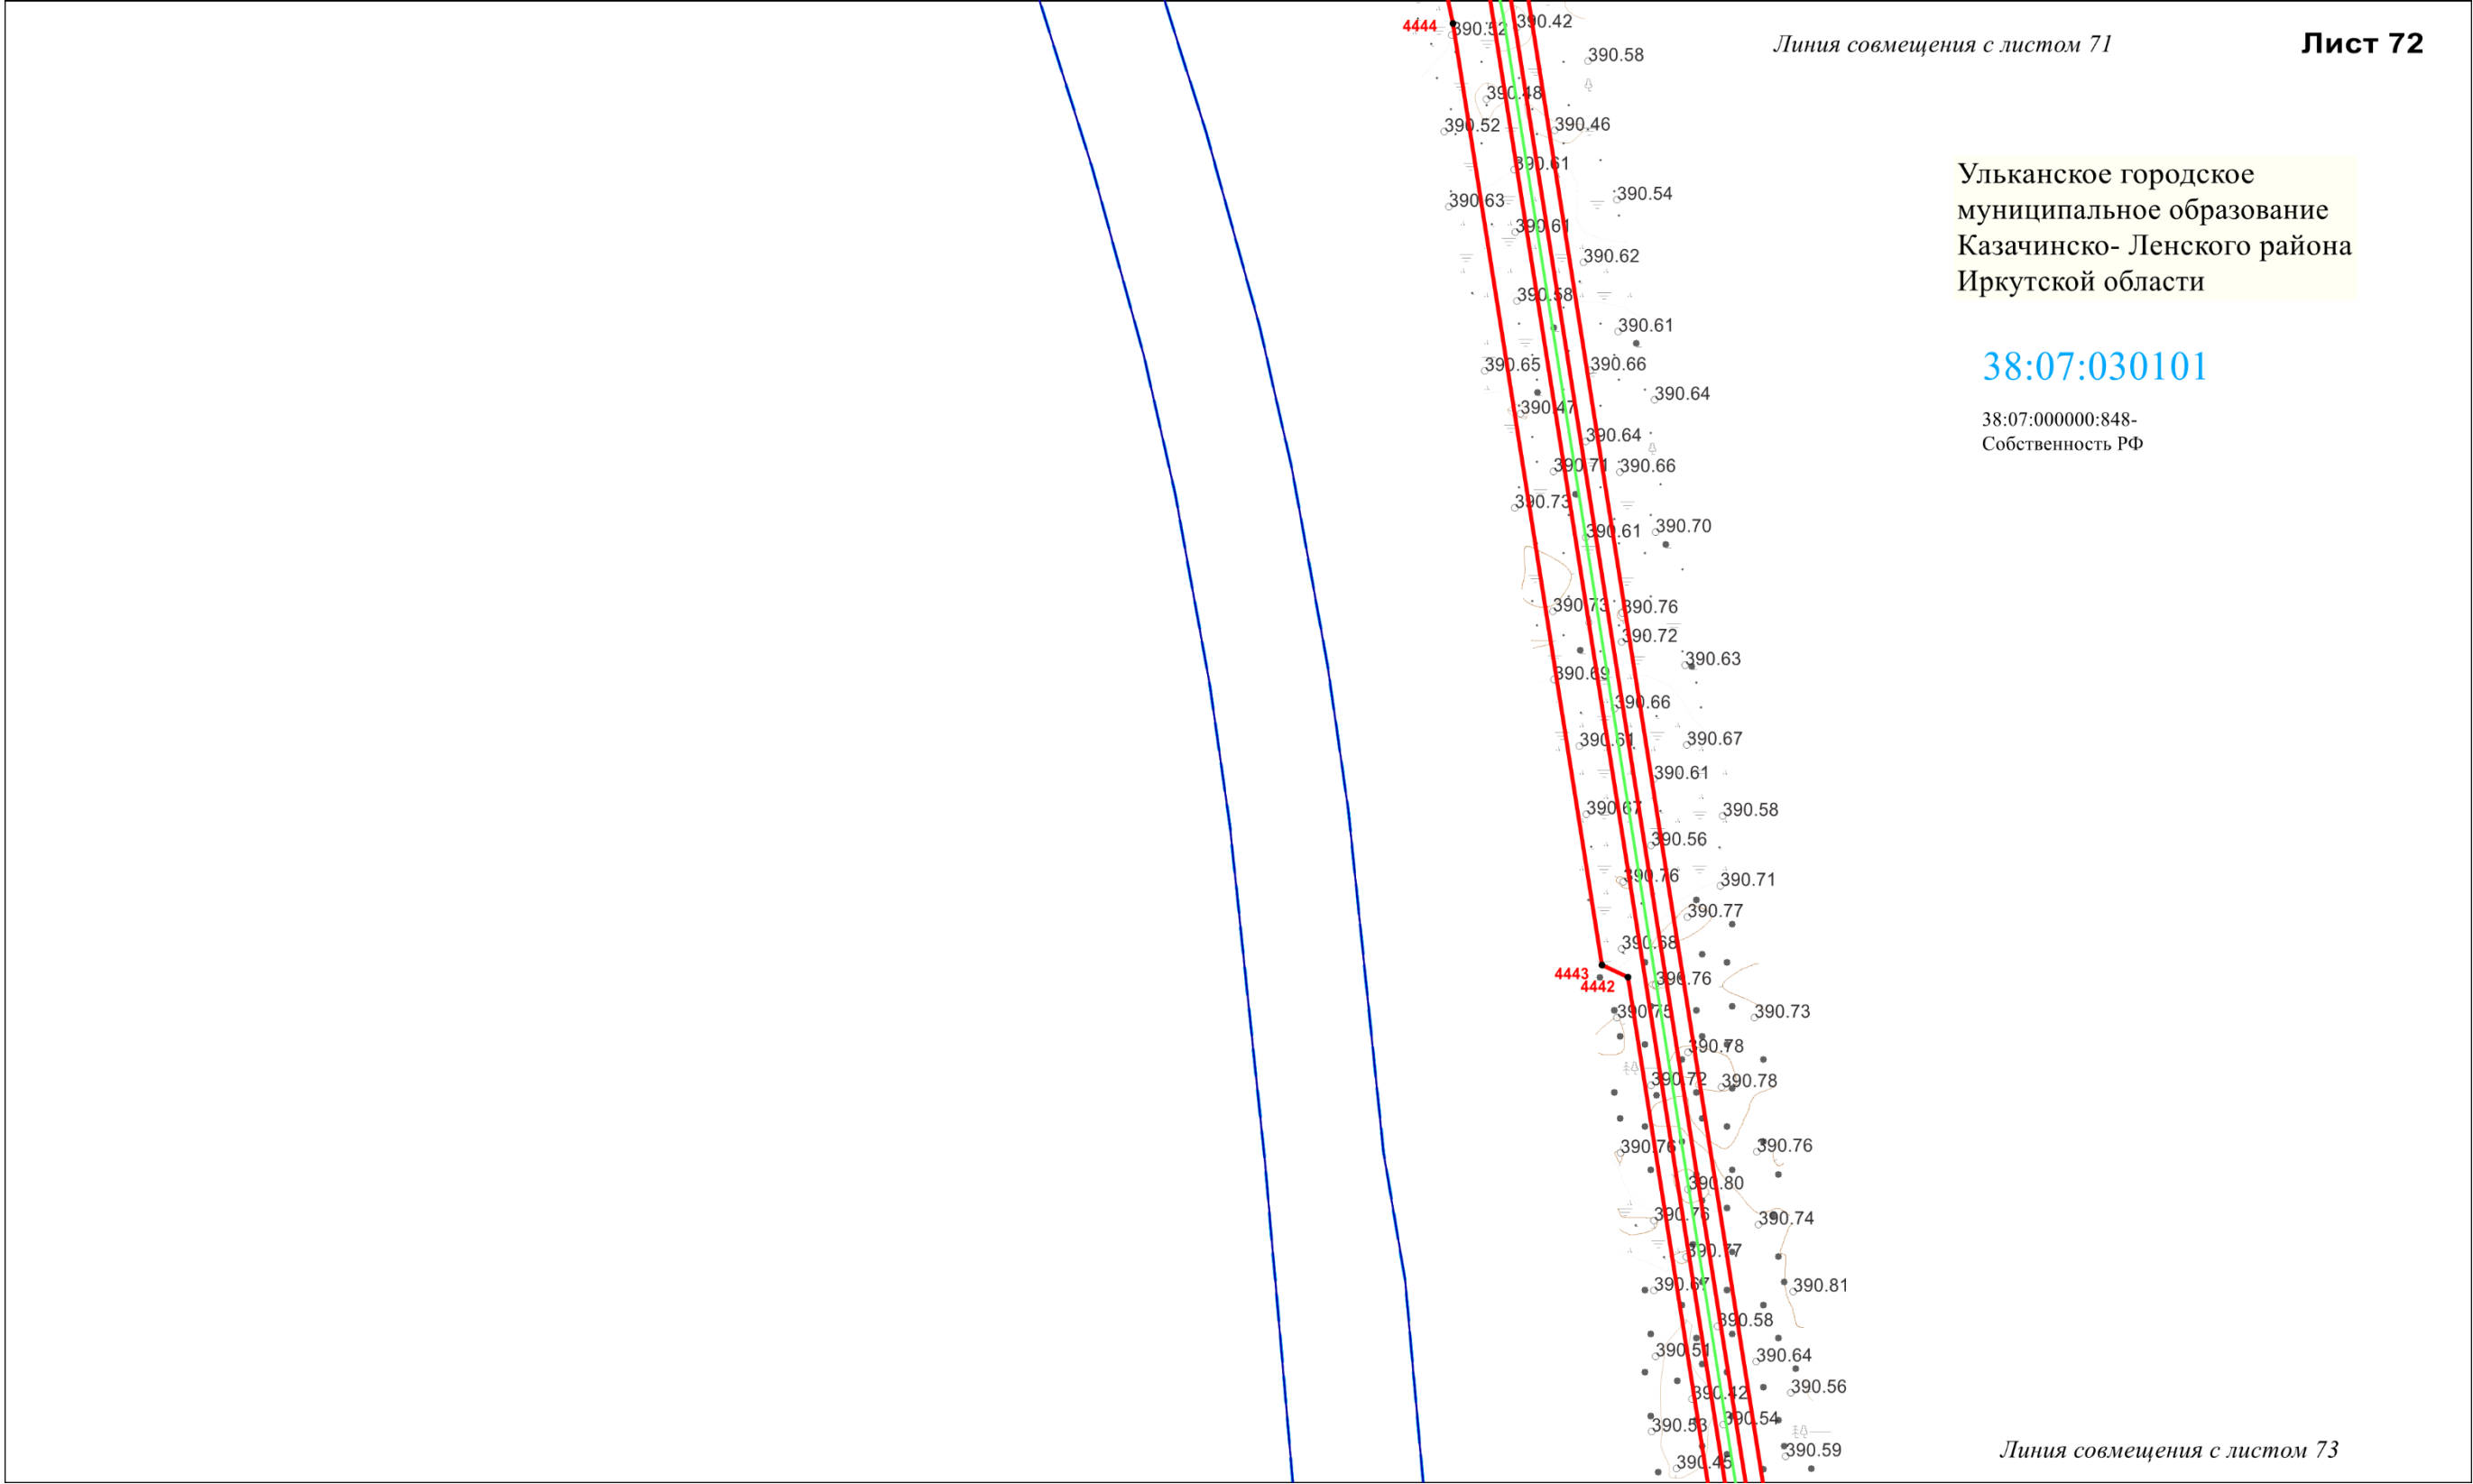


Схема расположения границ публичного сервитута

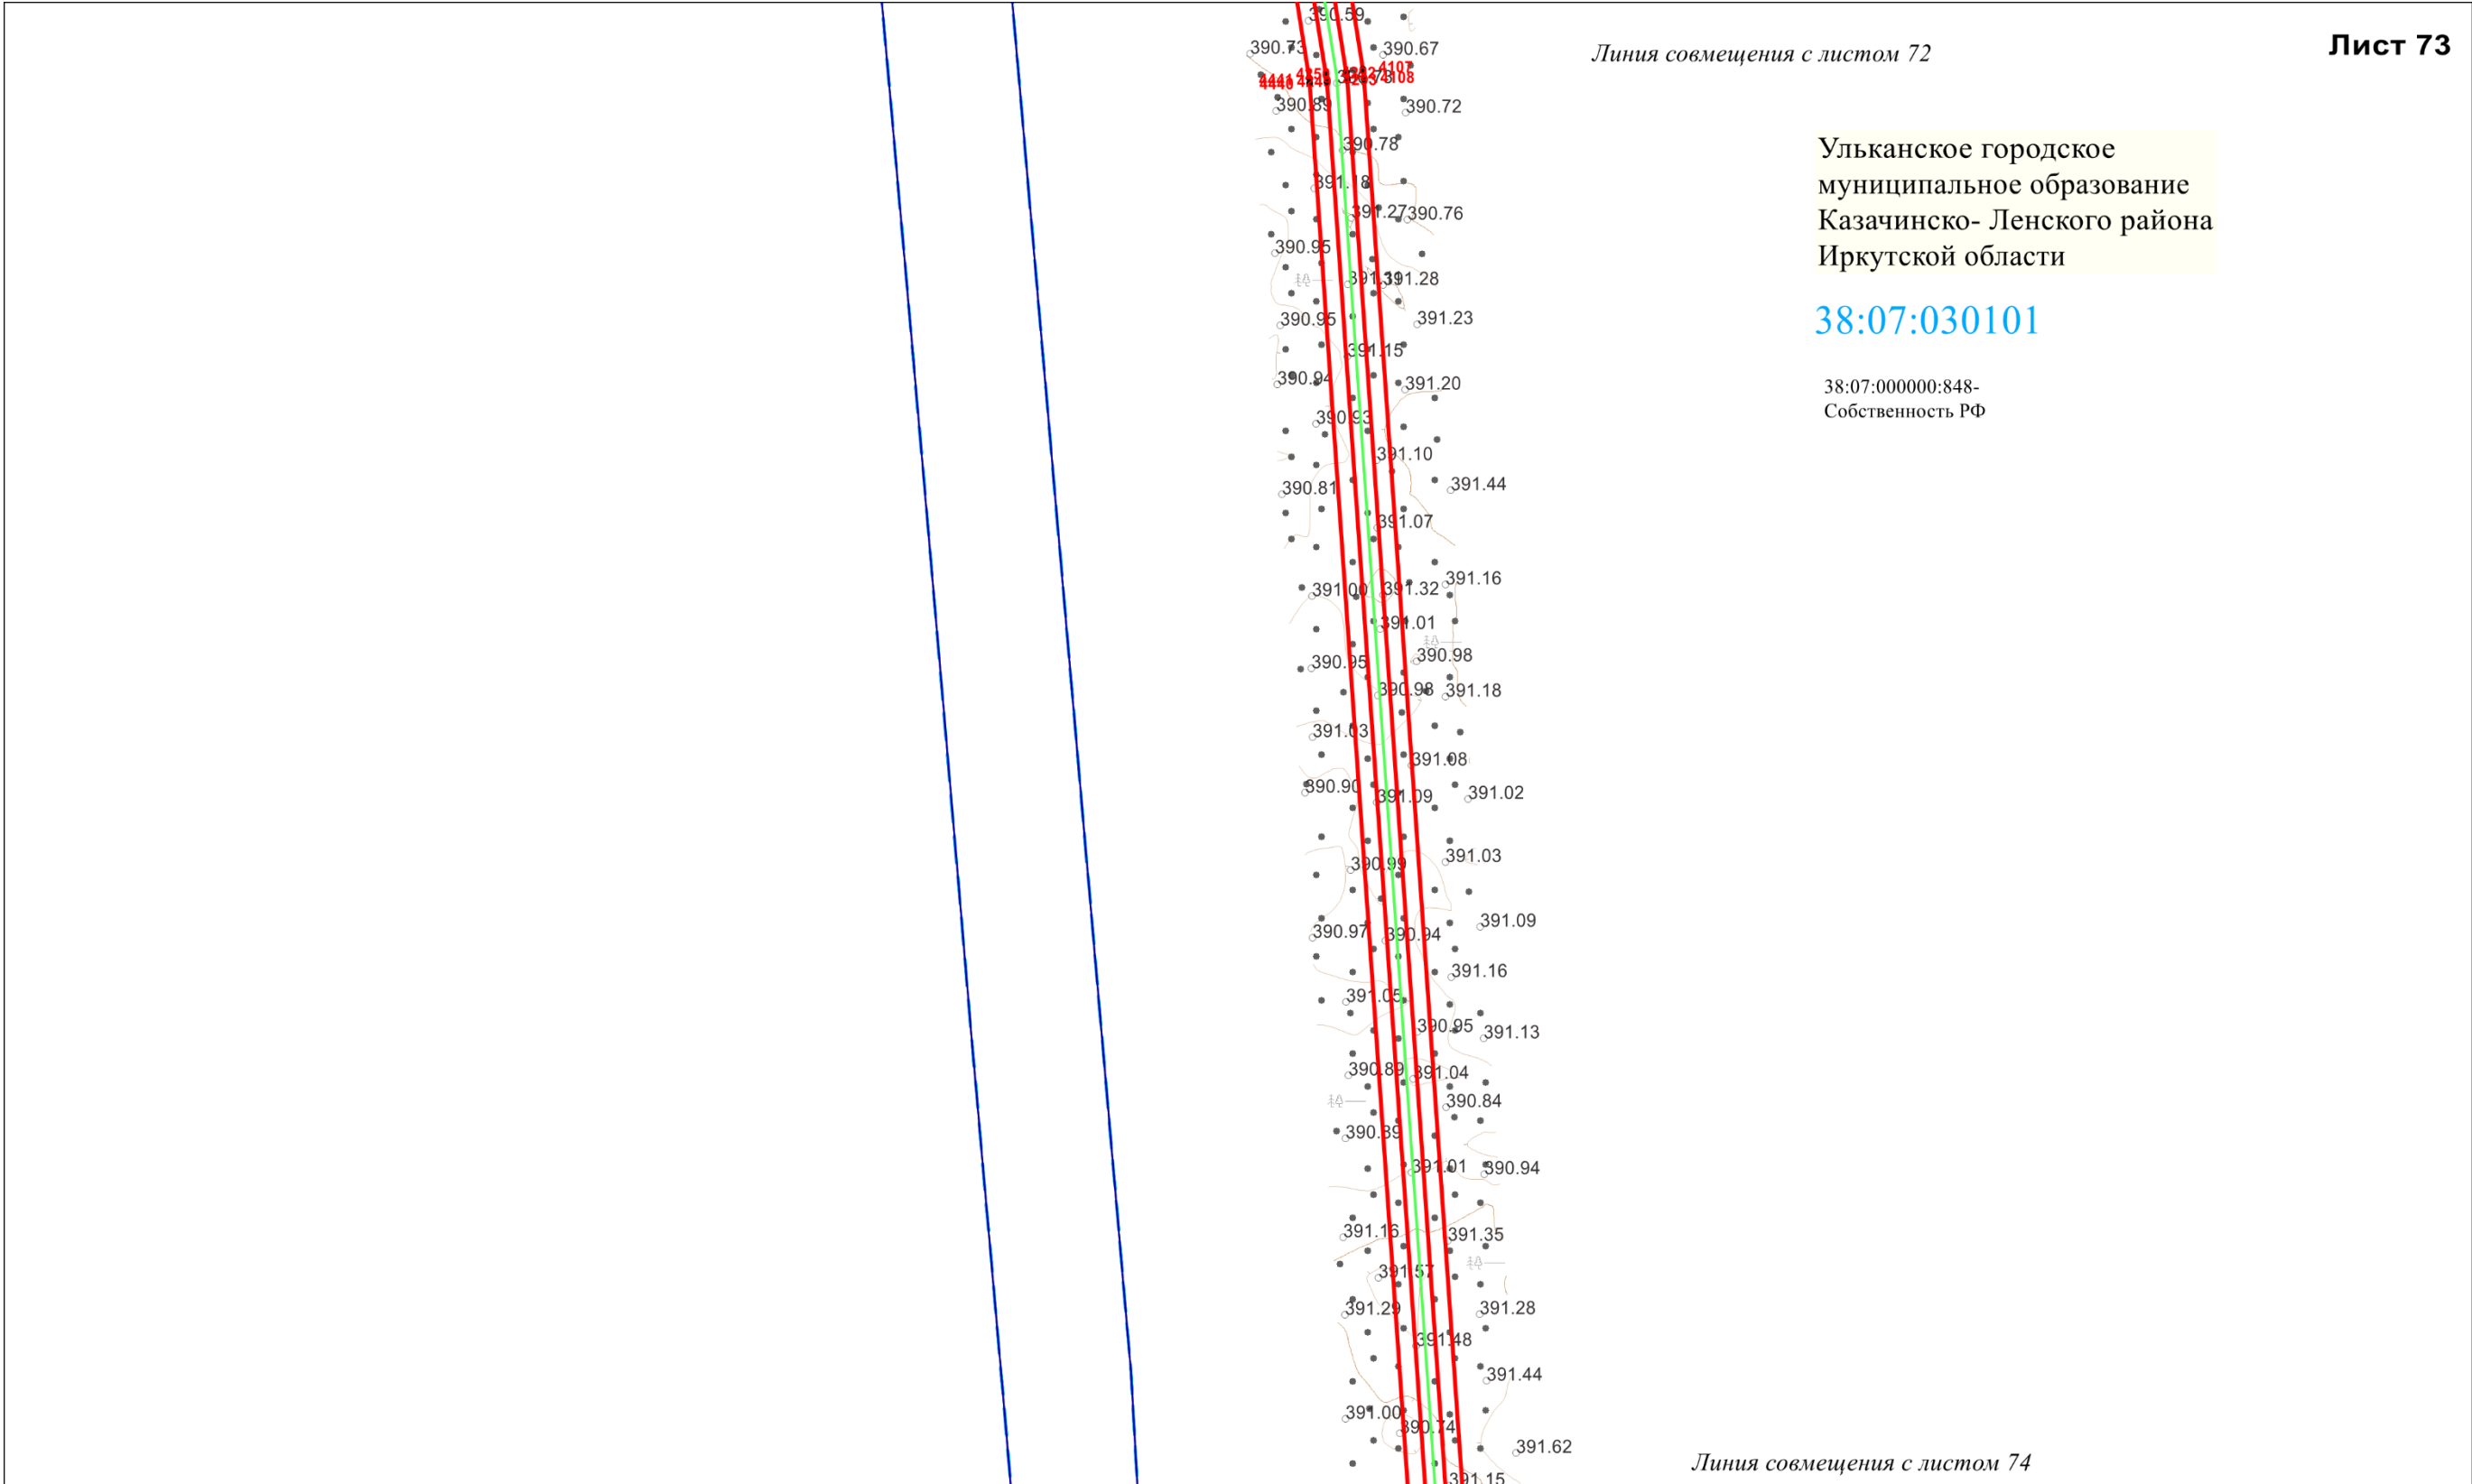



Схема расположения границ публичного сервитута

Лист 74

Ульканское городское
муниципальное образование
Казачинско- Ленского района
Иркутской области

38:07:030101

38:07:000000:848-
Собственность РФ

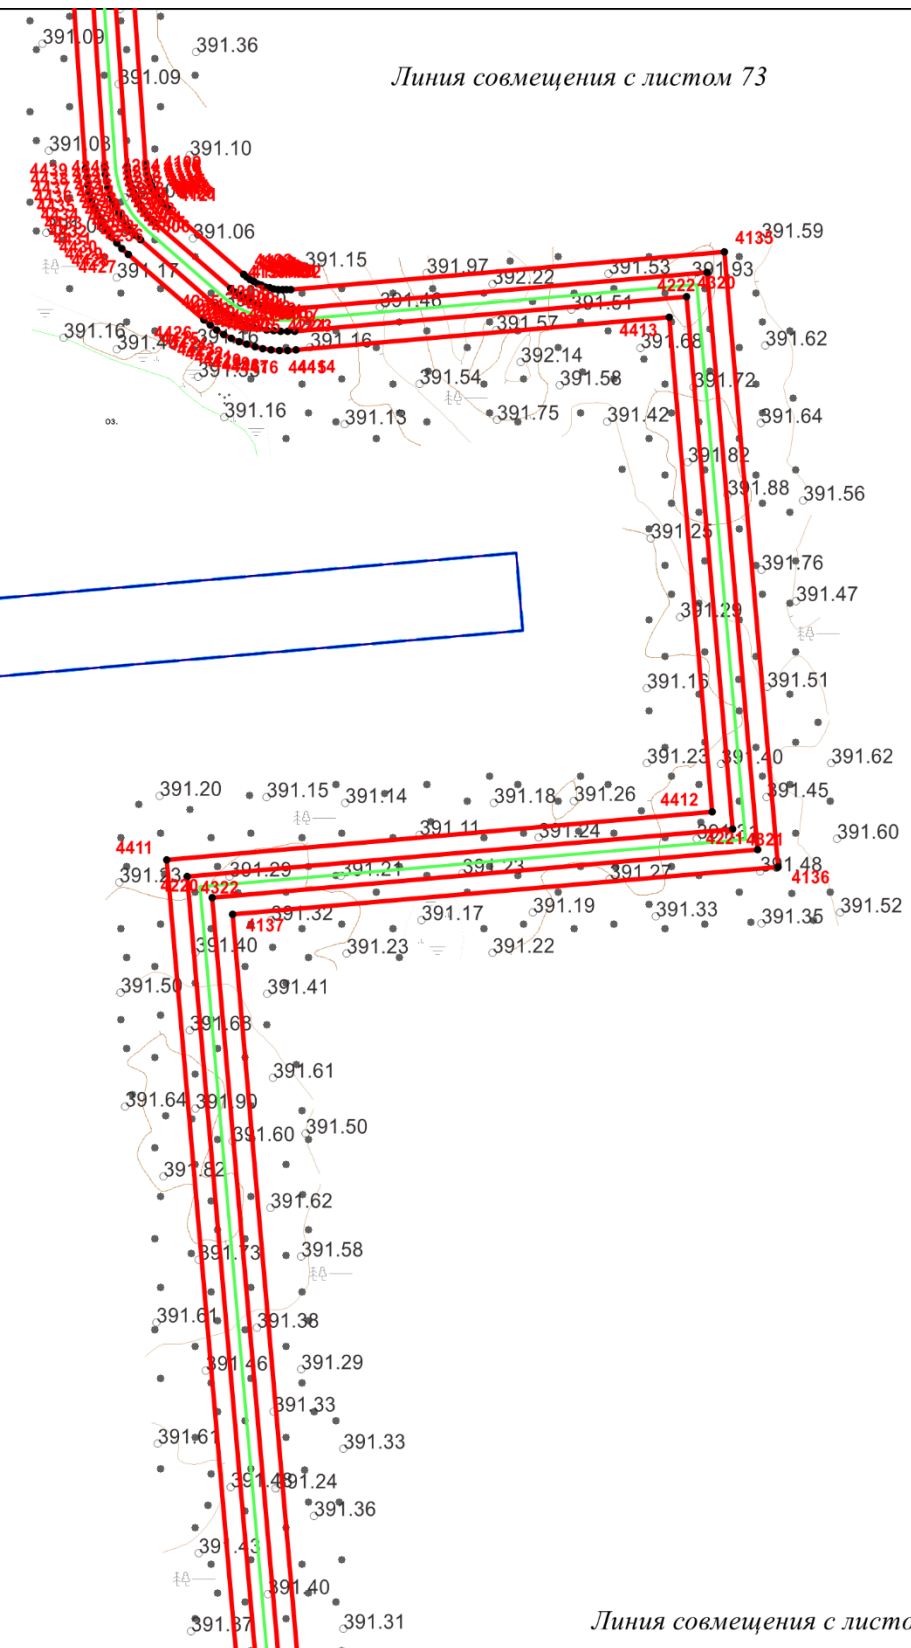

Масштаб 1:2000

Схема расположения границ публичного сервитута

Линия совмещения с листом 74

Ульканское городское
муниципальное образование
Казачинско- Ленского района
Иркутской области

38:07:030101

38:07:000000:848-
Собственность РФ

Линия совмещения с листом 76

Схема расположения границ публичного сервитута

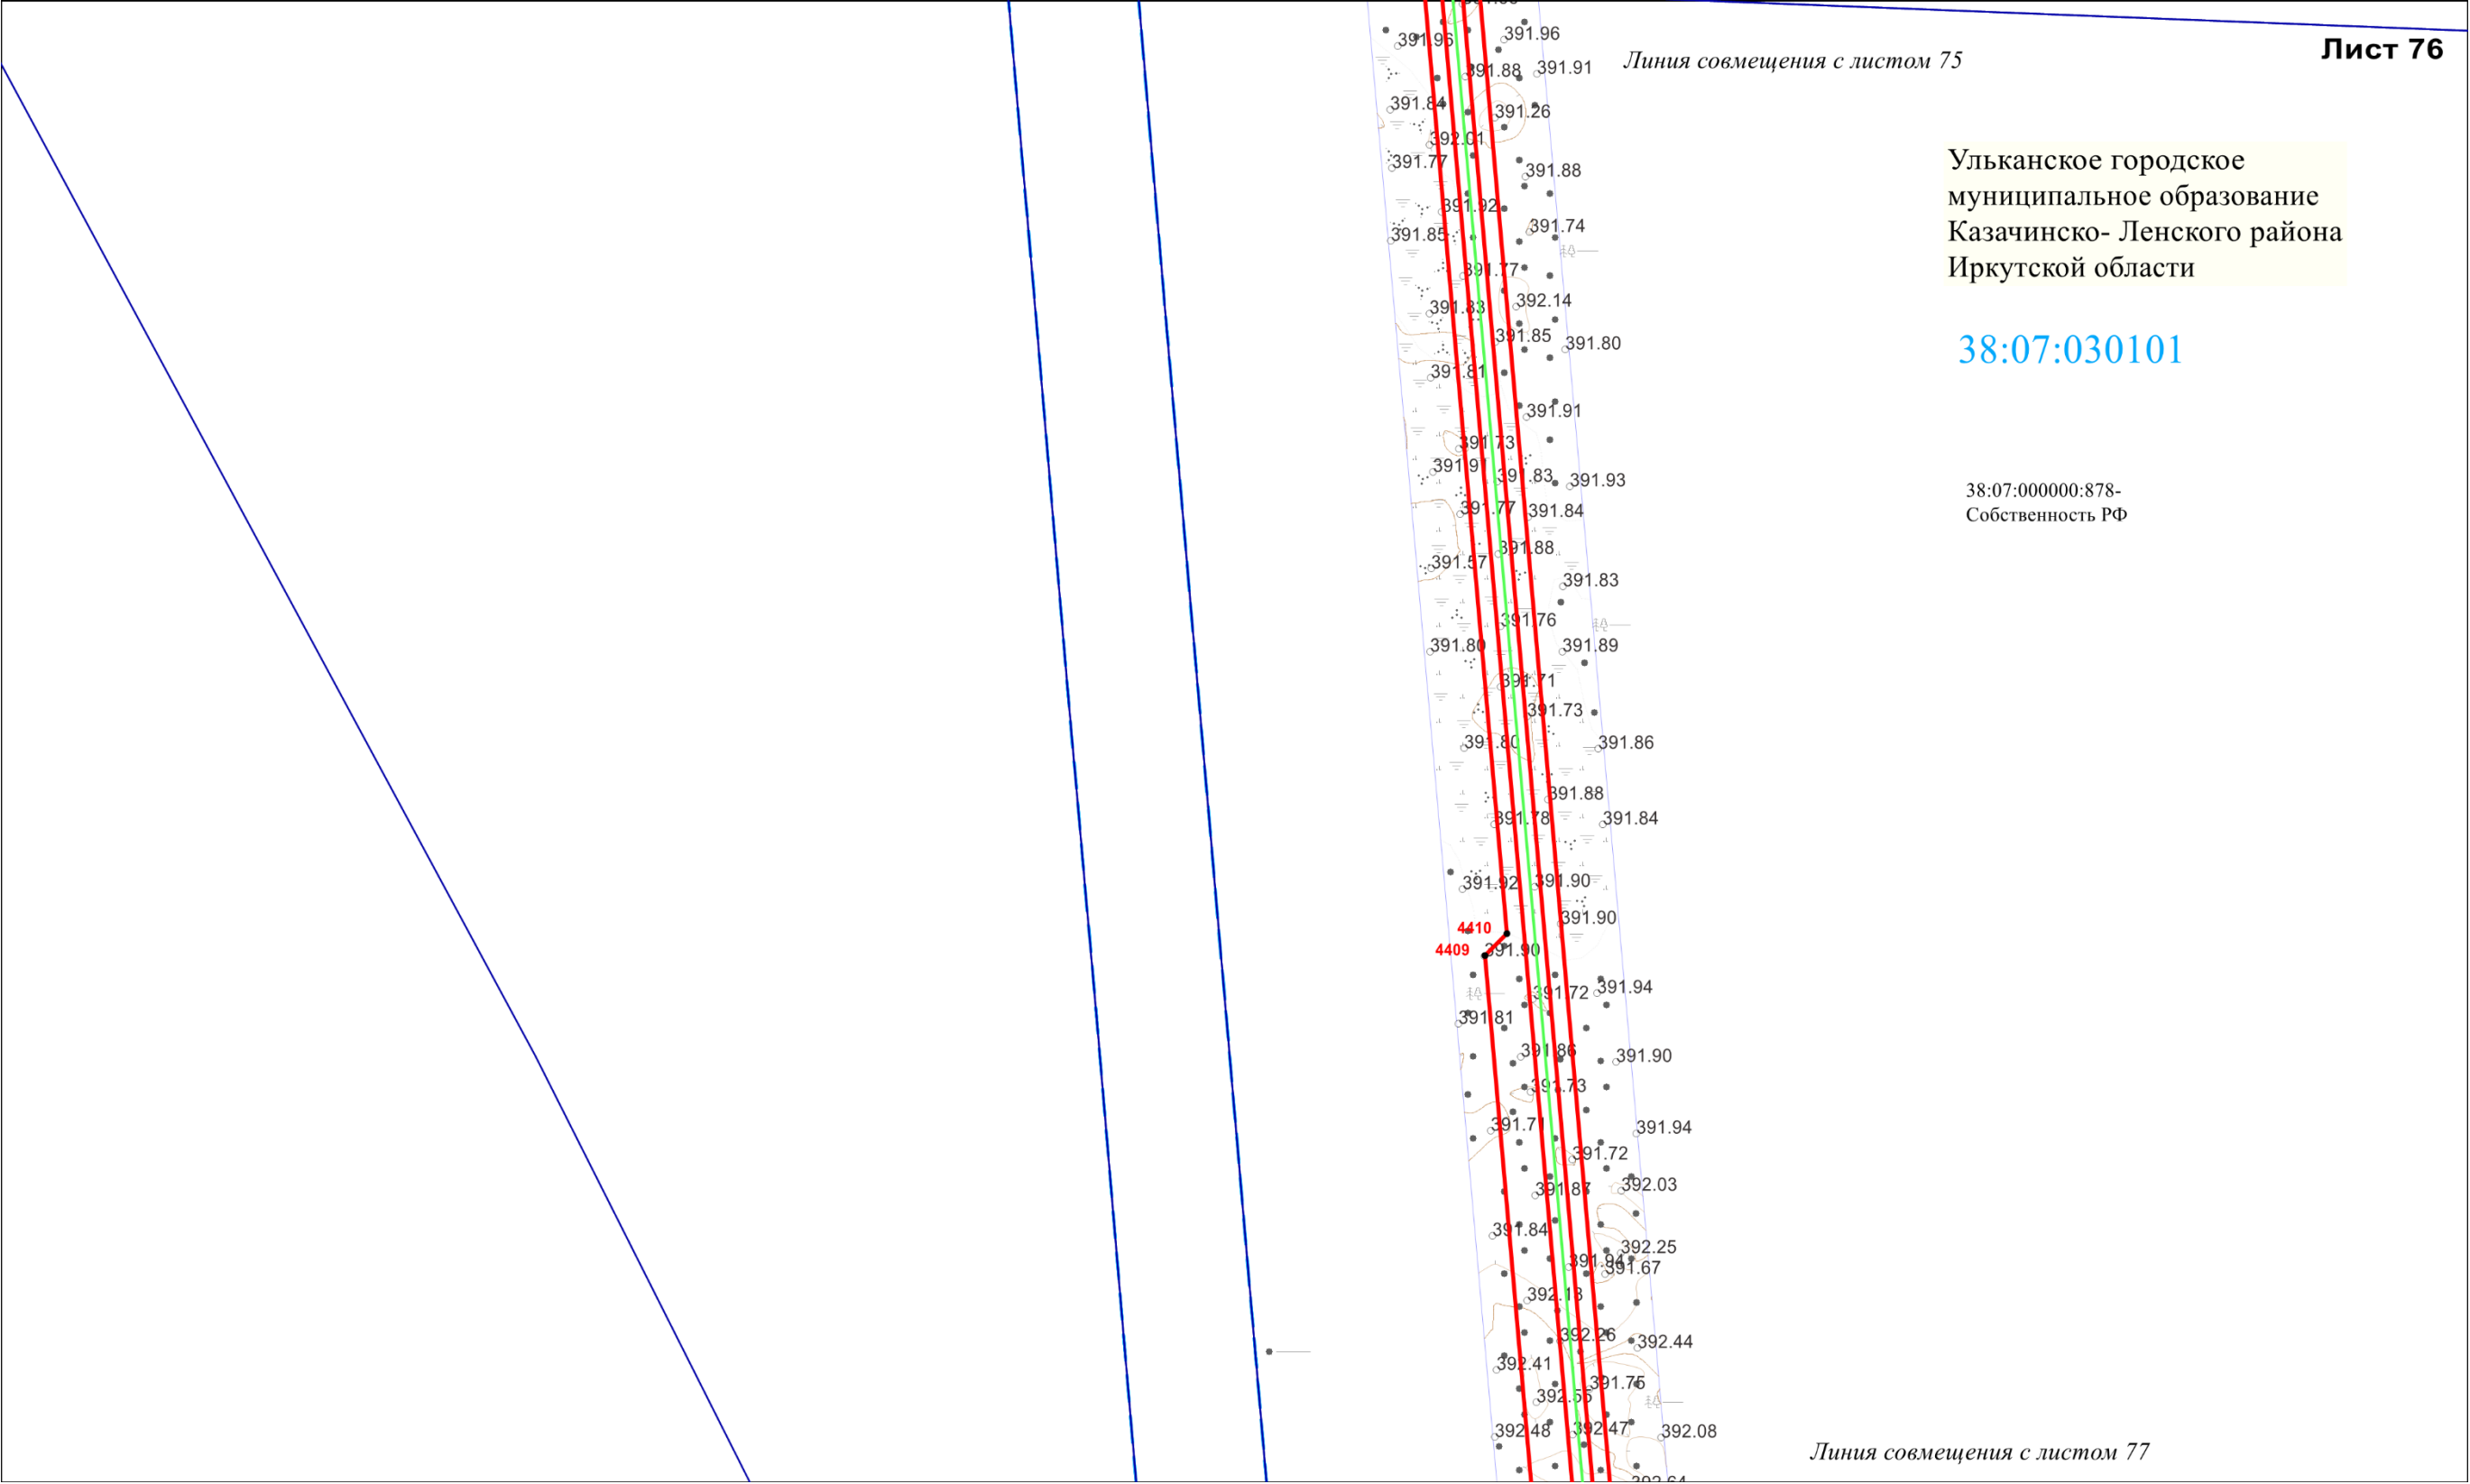


Схема расположения границ публичного сервитута

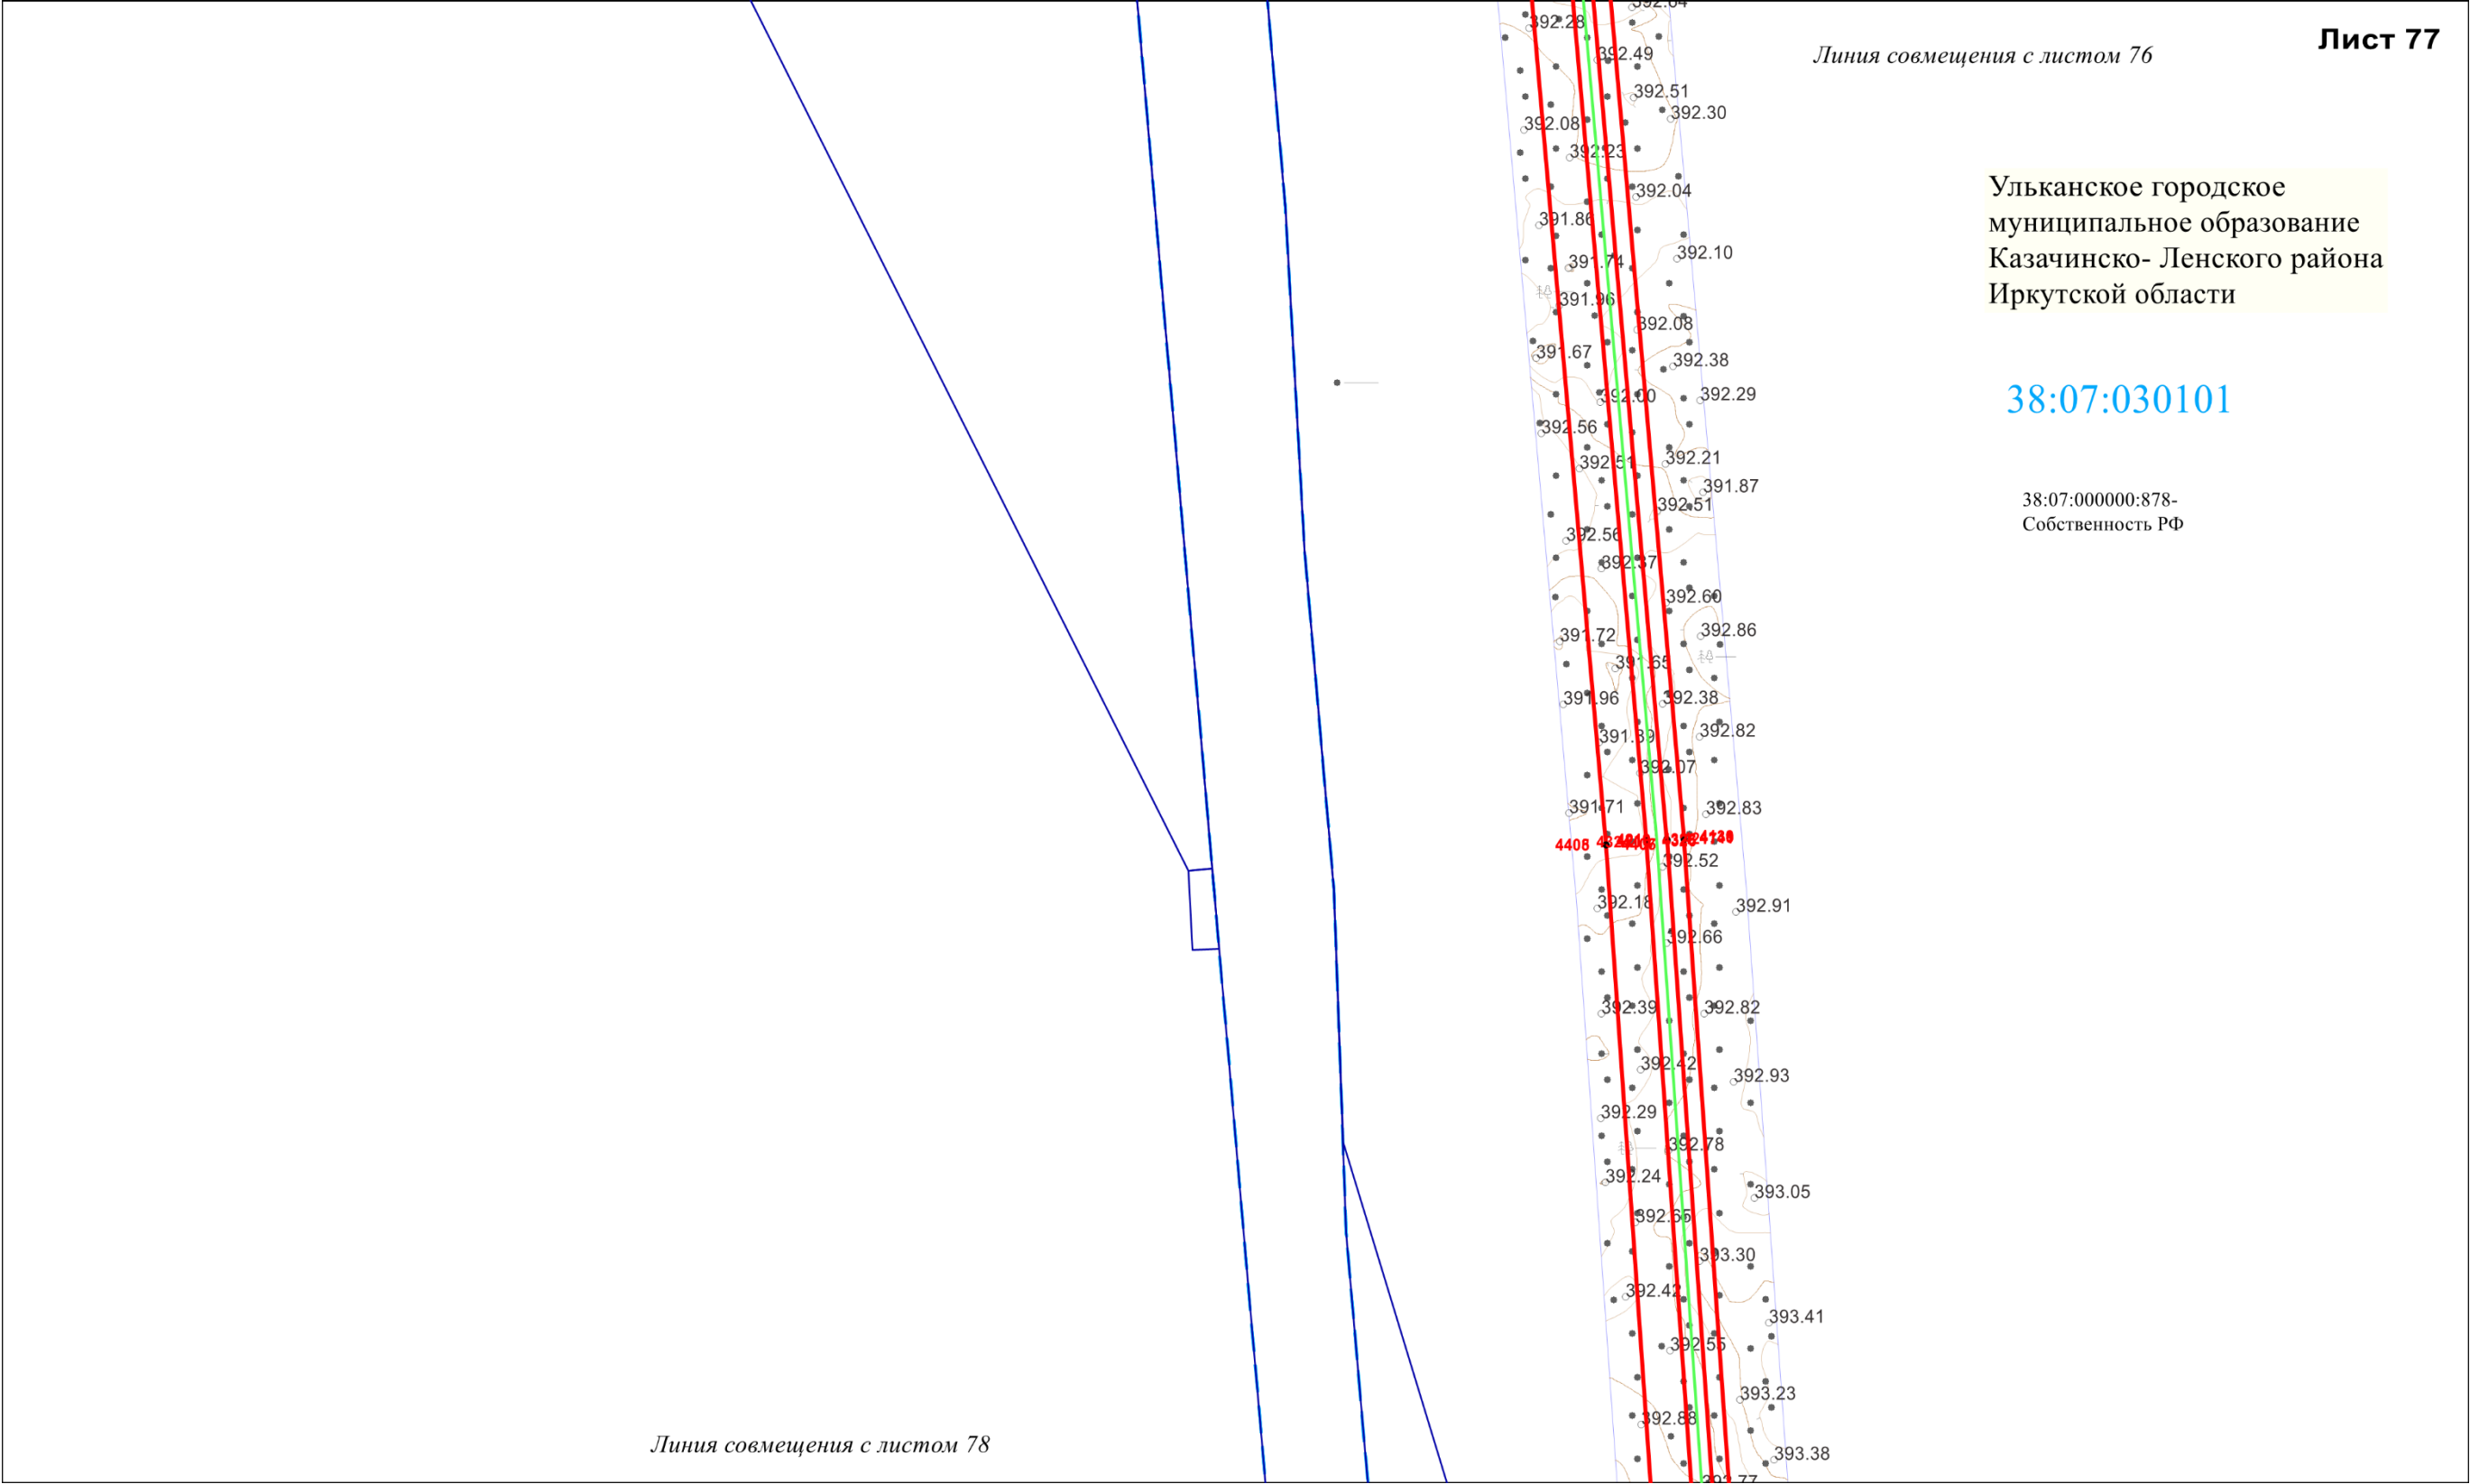


Схема расположения границ публичного сервитута

Ульканское городское
муниципальное образование
Казачинско- Ленского района
Иркутской области

38:07:030101

38:07:000000:878-
Собственность РФ

Линия совмещения с листом 77

Линия совмещения с листом 79

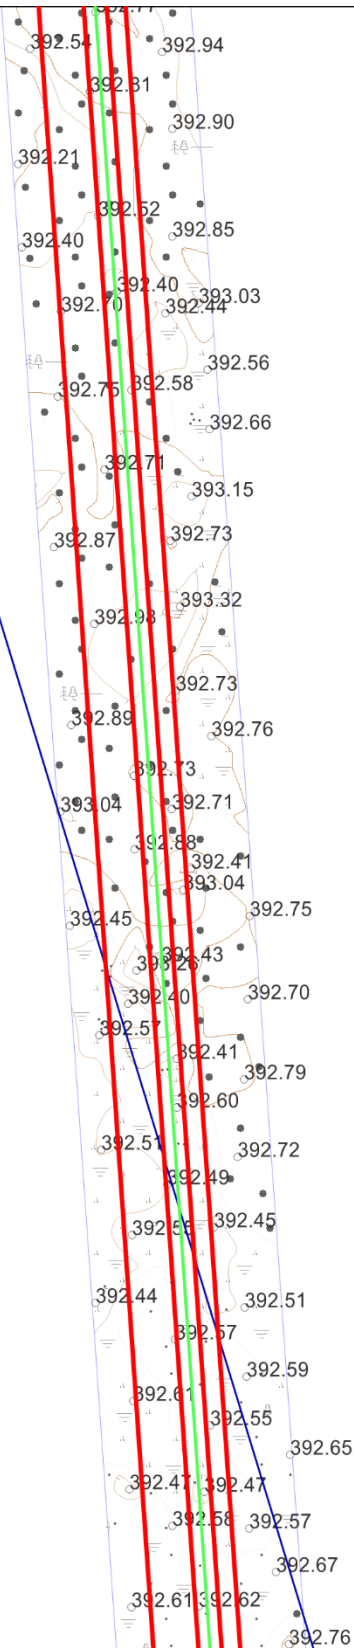


Схема расположения границ публичного сервитута

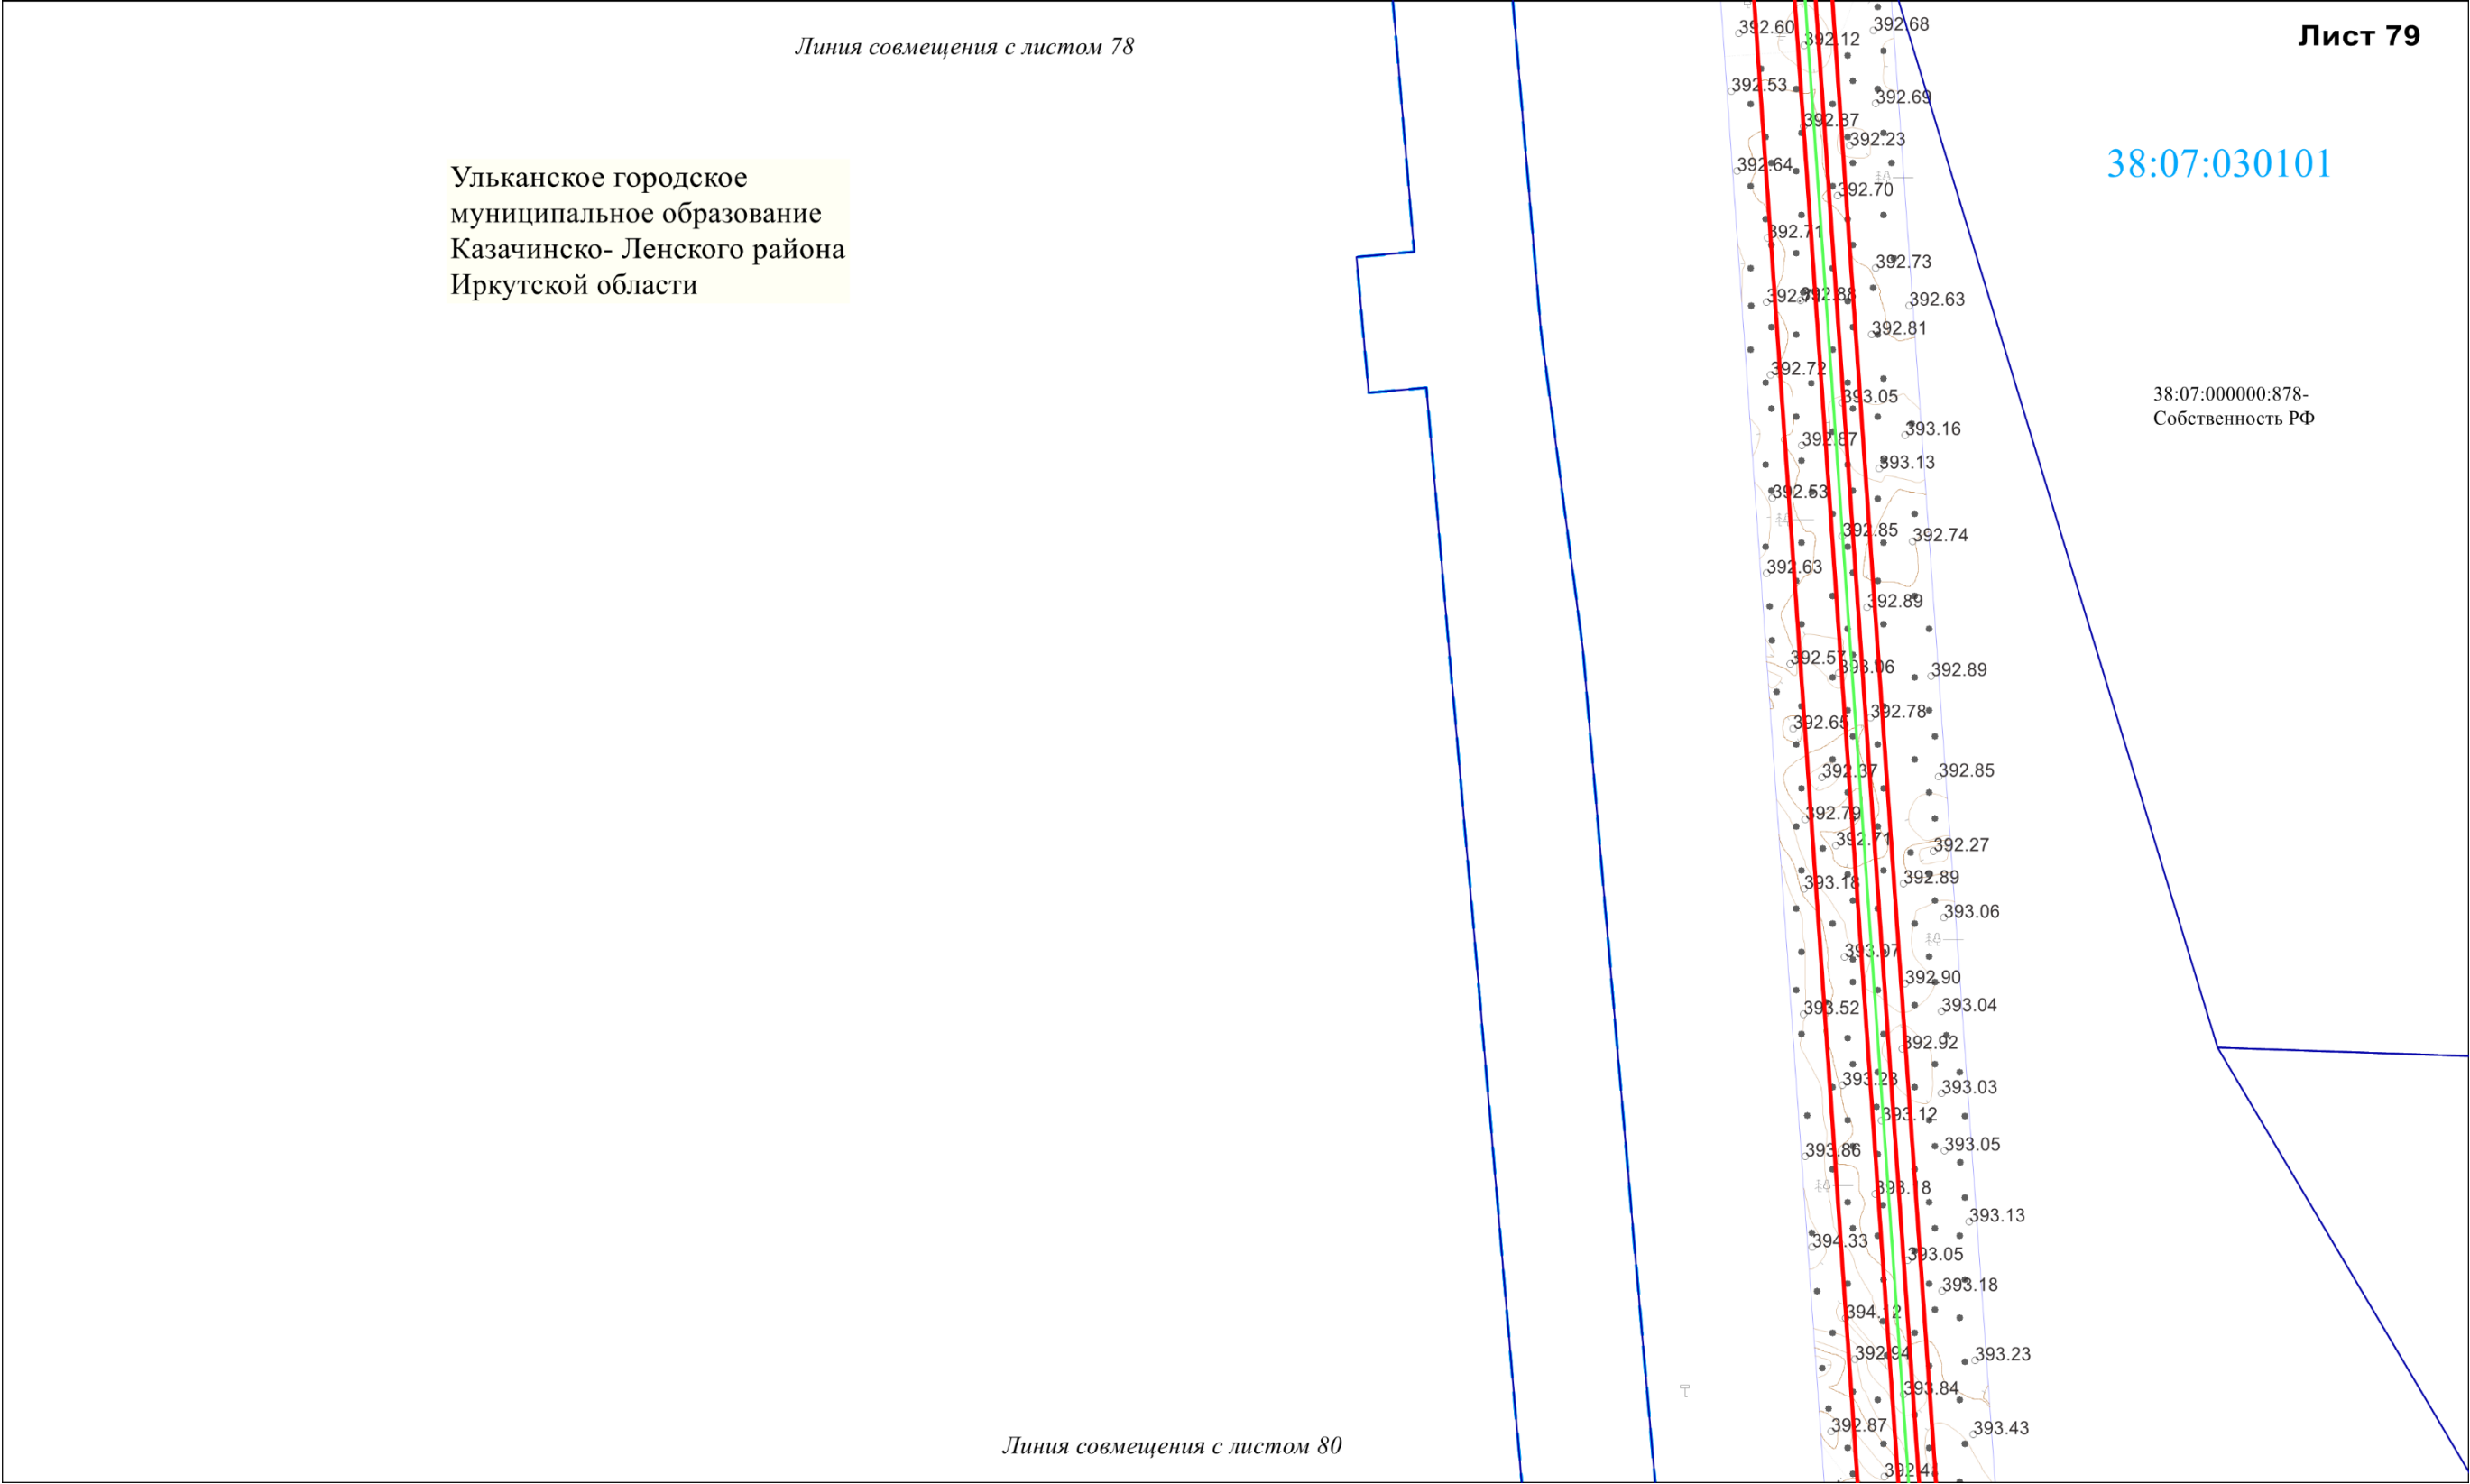


Схема расположения границ публичного сервитута

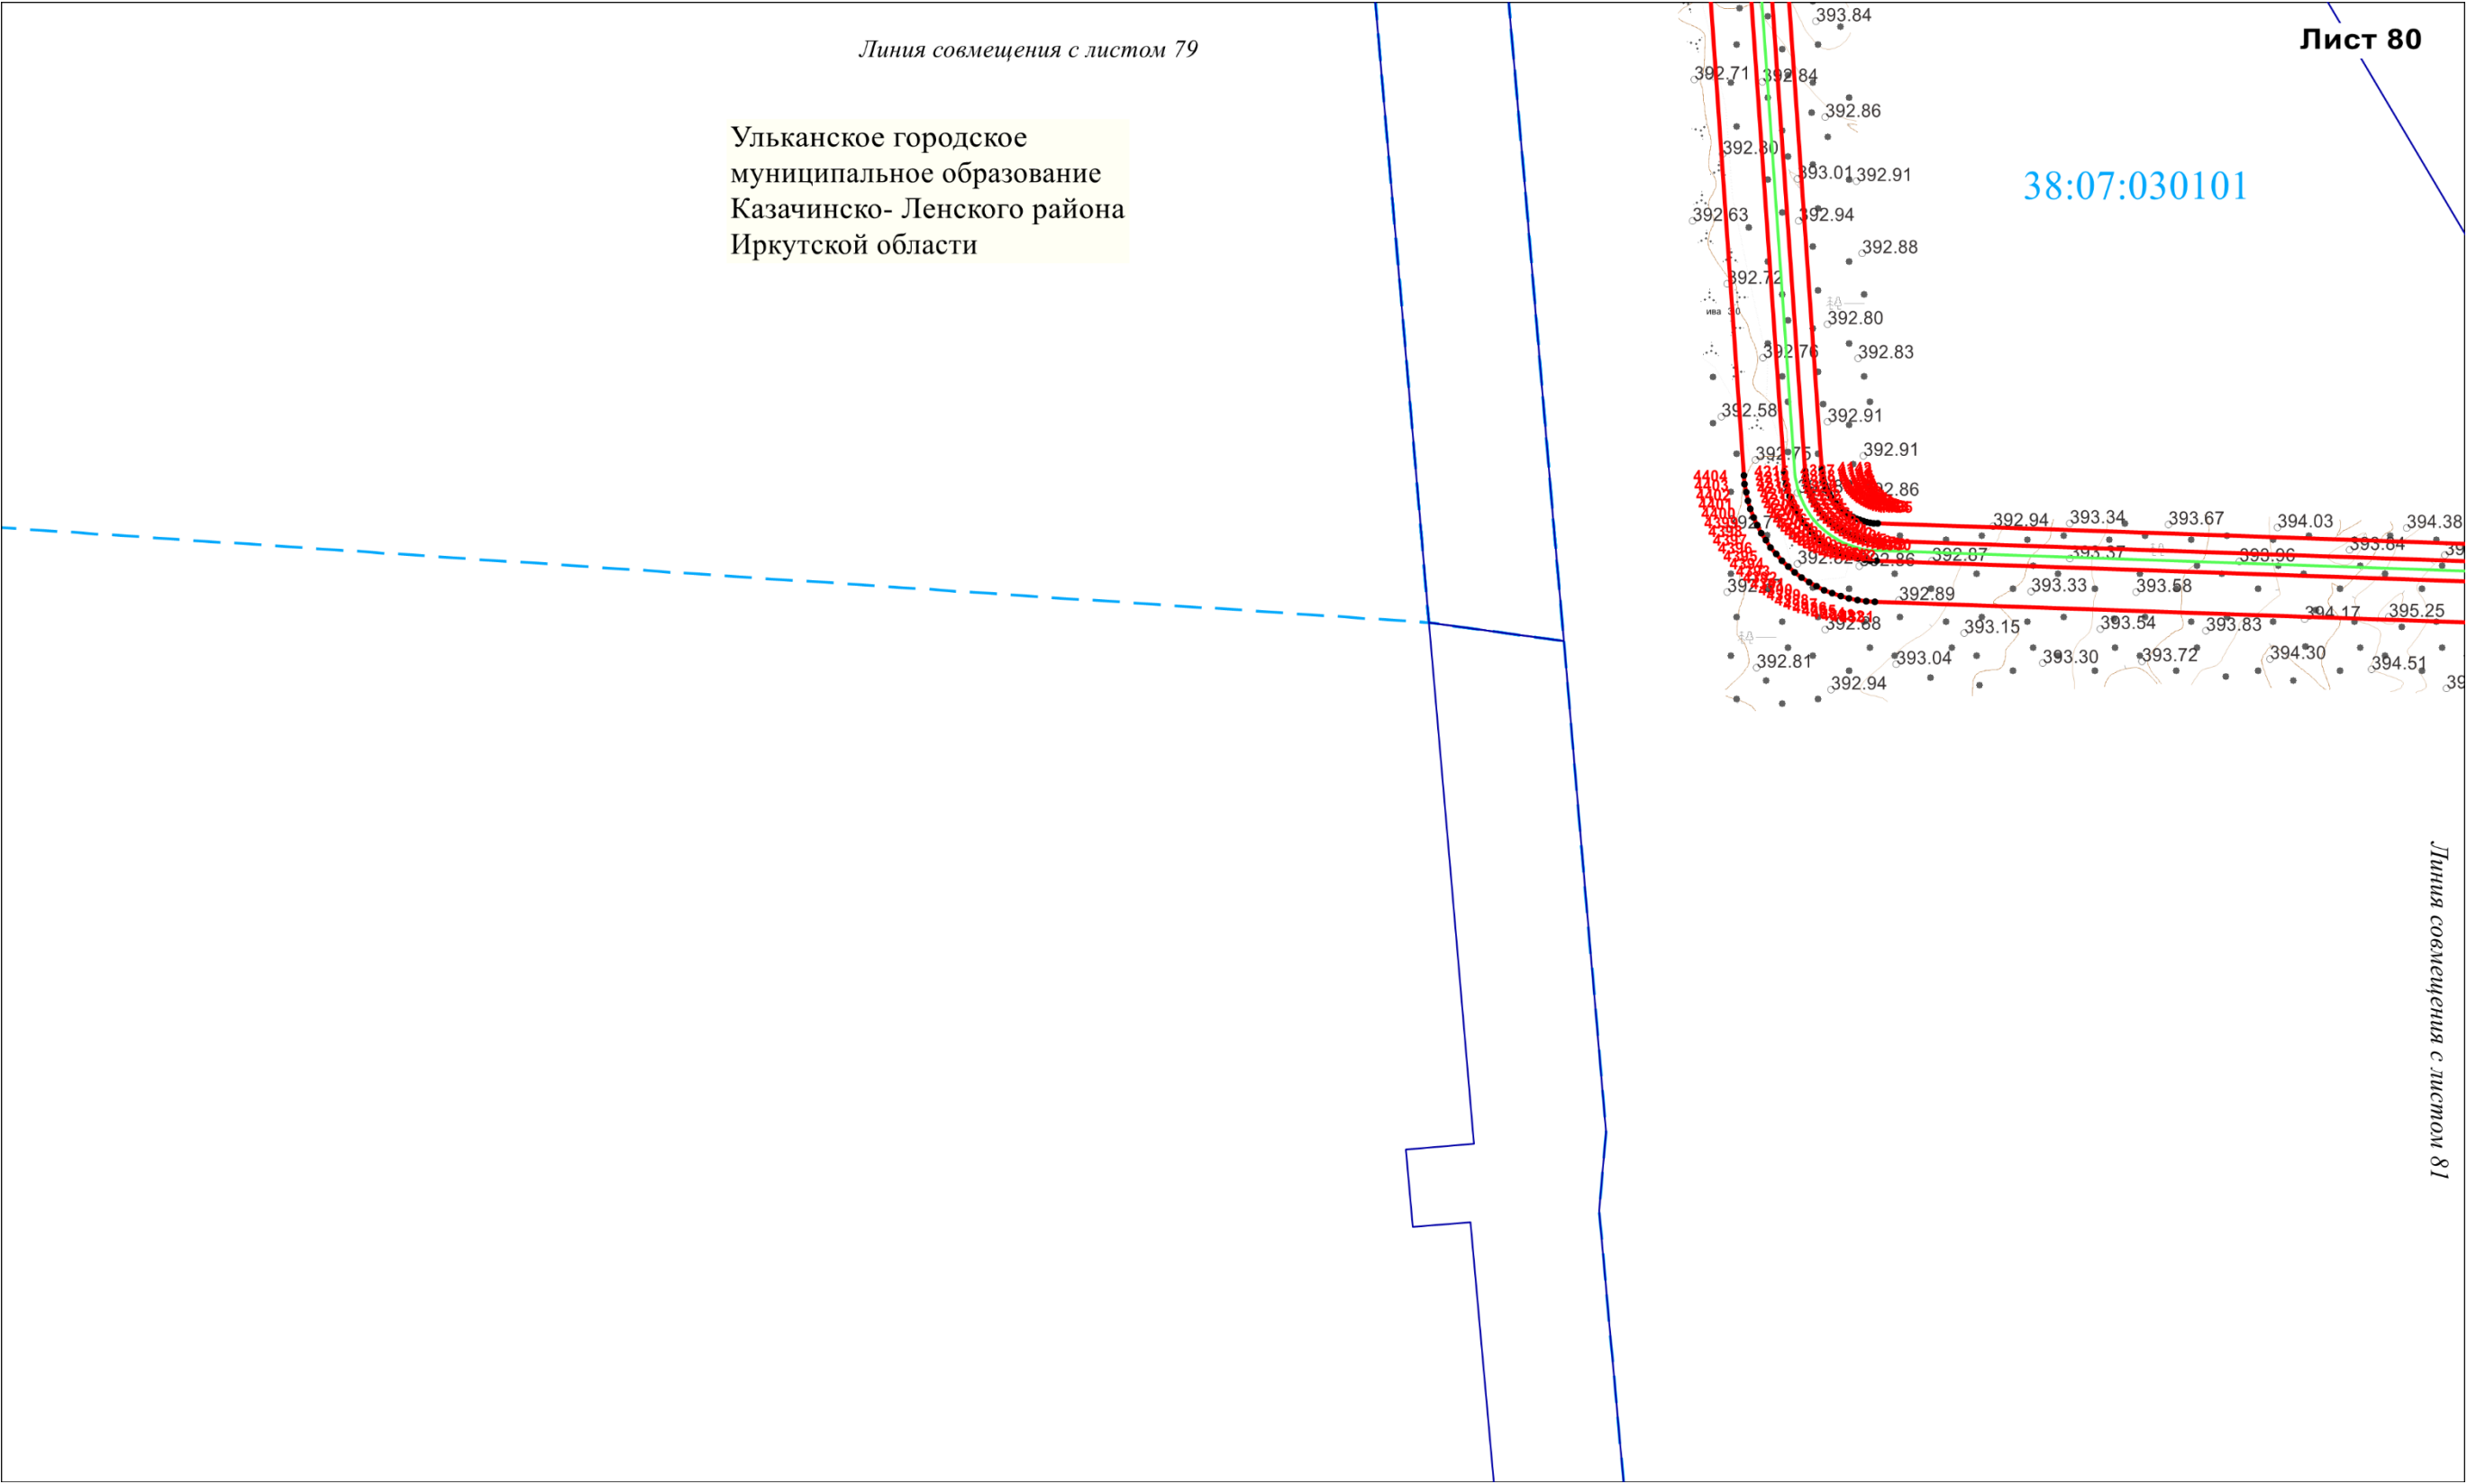



Схема расположения границ публичного сервитута

Лист 81

Ульканское городское
муниципальное образование
Казачинско- Ленского района
Иркутской области

38:07:000000:868-
Собственность РФ

38:07:030101

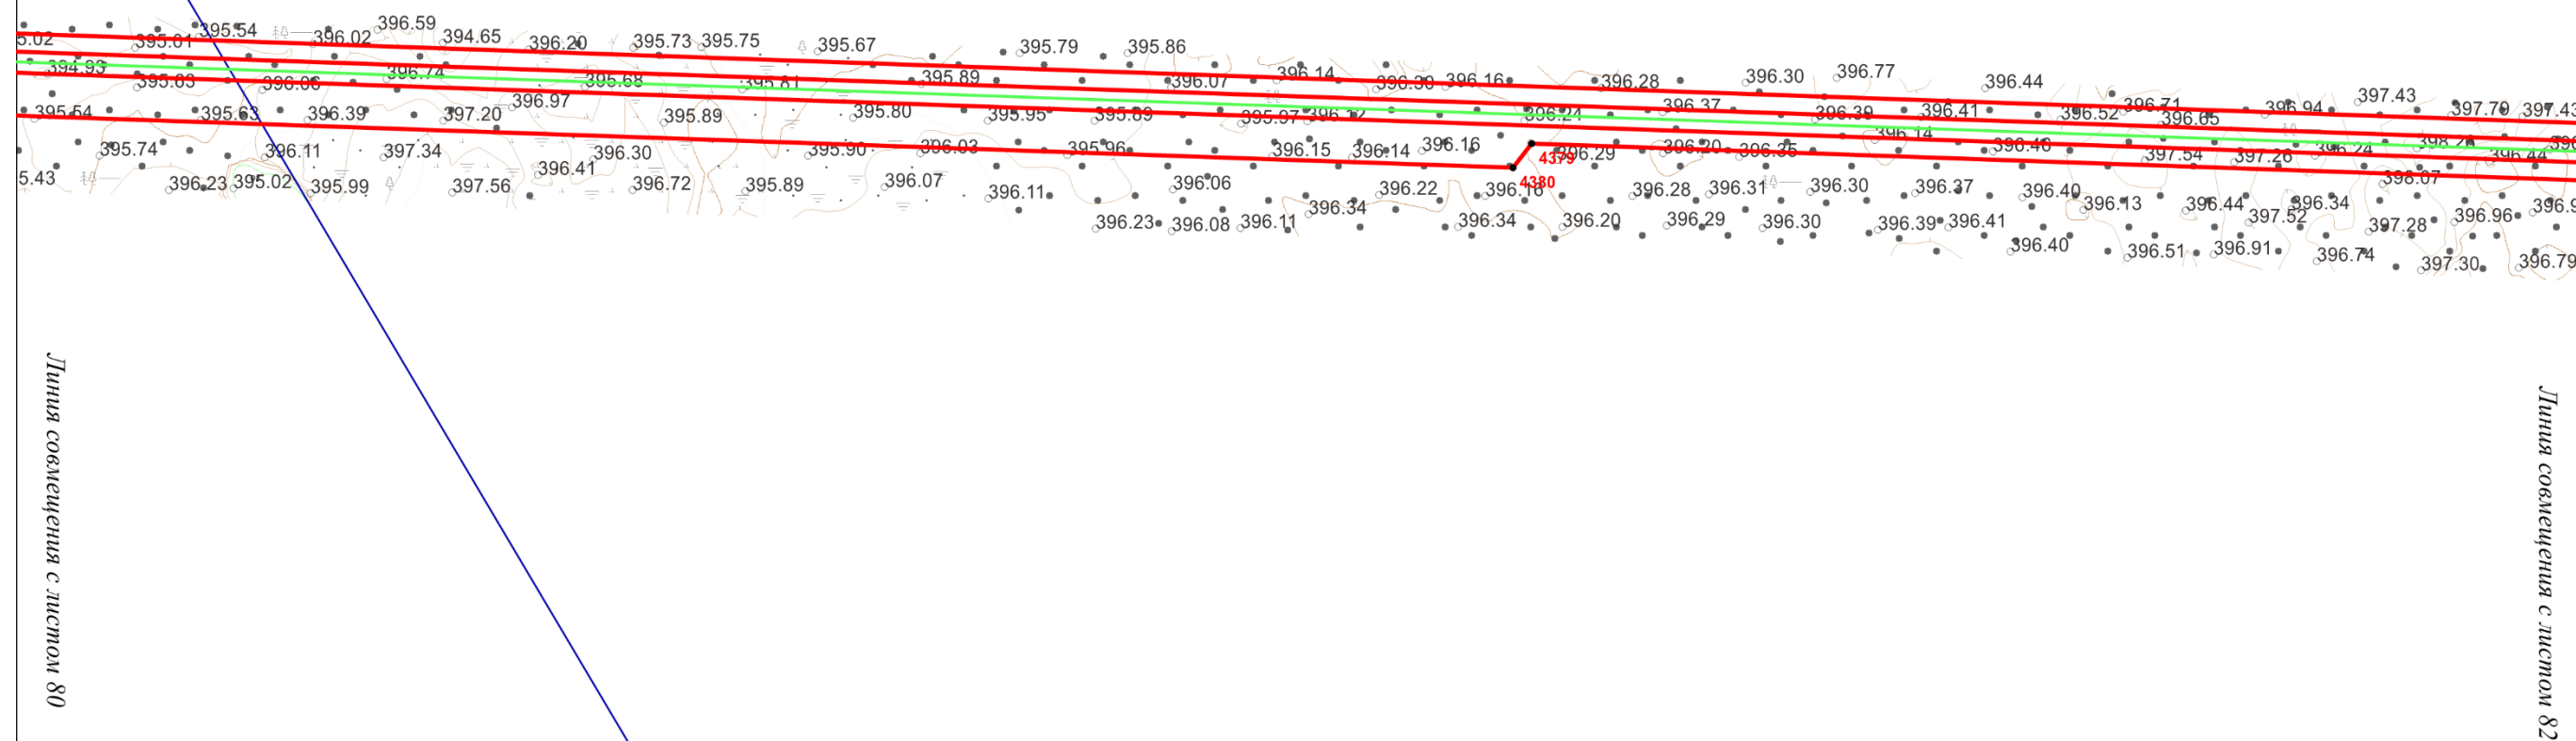

Масштаб 1:2000

Схема расположения границ публичного сервитута

Ульканское городское
муниципальное образование
Казачинско- Ленского района
Иркутской области
38:07:030101

38:07:000000:868-
Собственность РФ

38:07:030101:2-
1.Собственность РФ;
2. Постоянное (бессрочное) пользование

38:07:000000:868-
Собственность РФ

р.п.Улькан

Линия совмещения с листом 83

Схема расположения границ публичного сервитута

Ульканское городское
муниципальное образование
Казачинско- Ленского района
Иркутской области

38:07:030101

р.п.Улькан

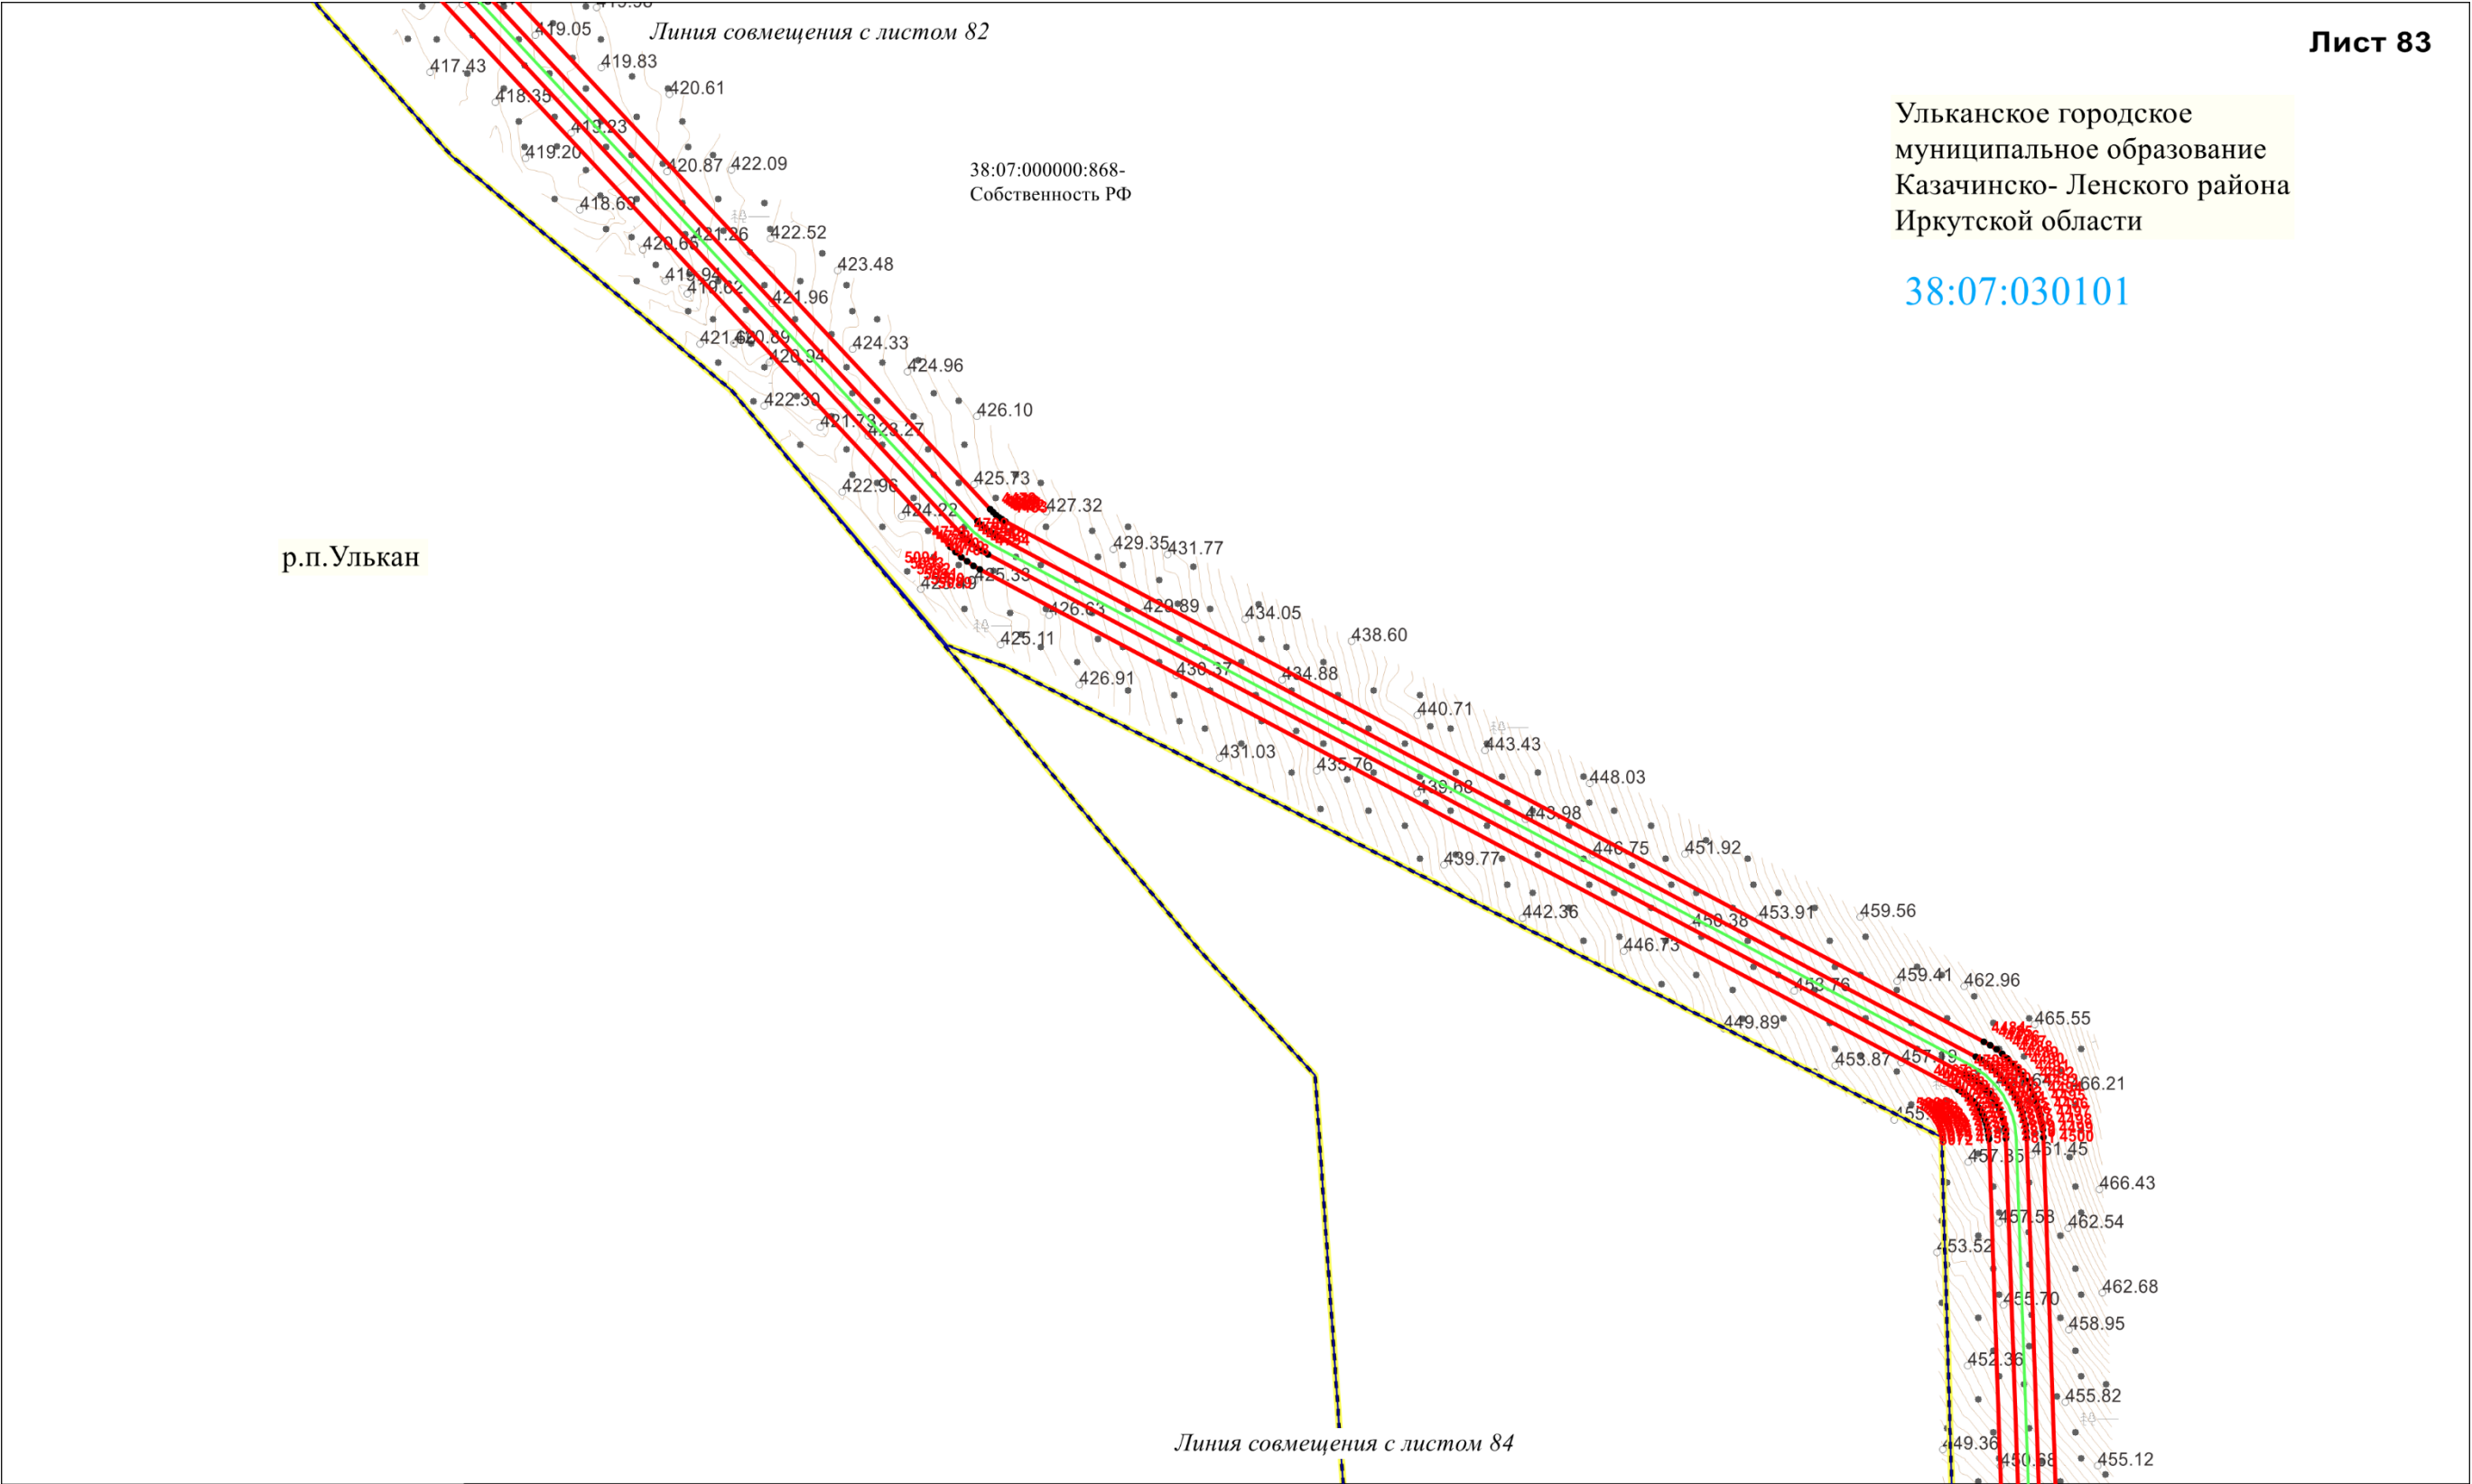


Схема расположения границ публичного сервитута


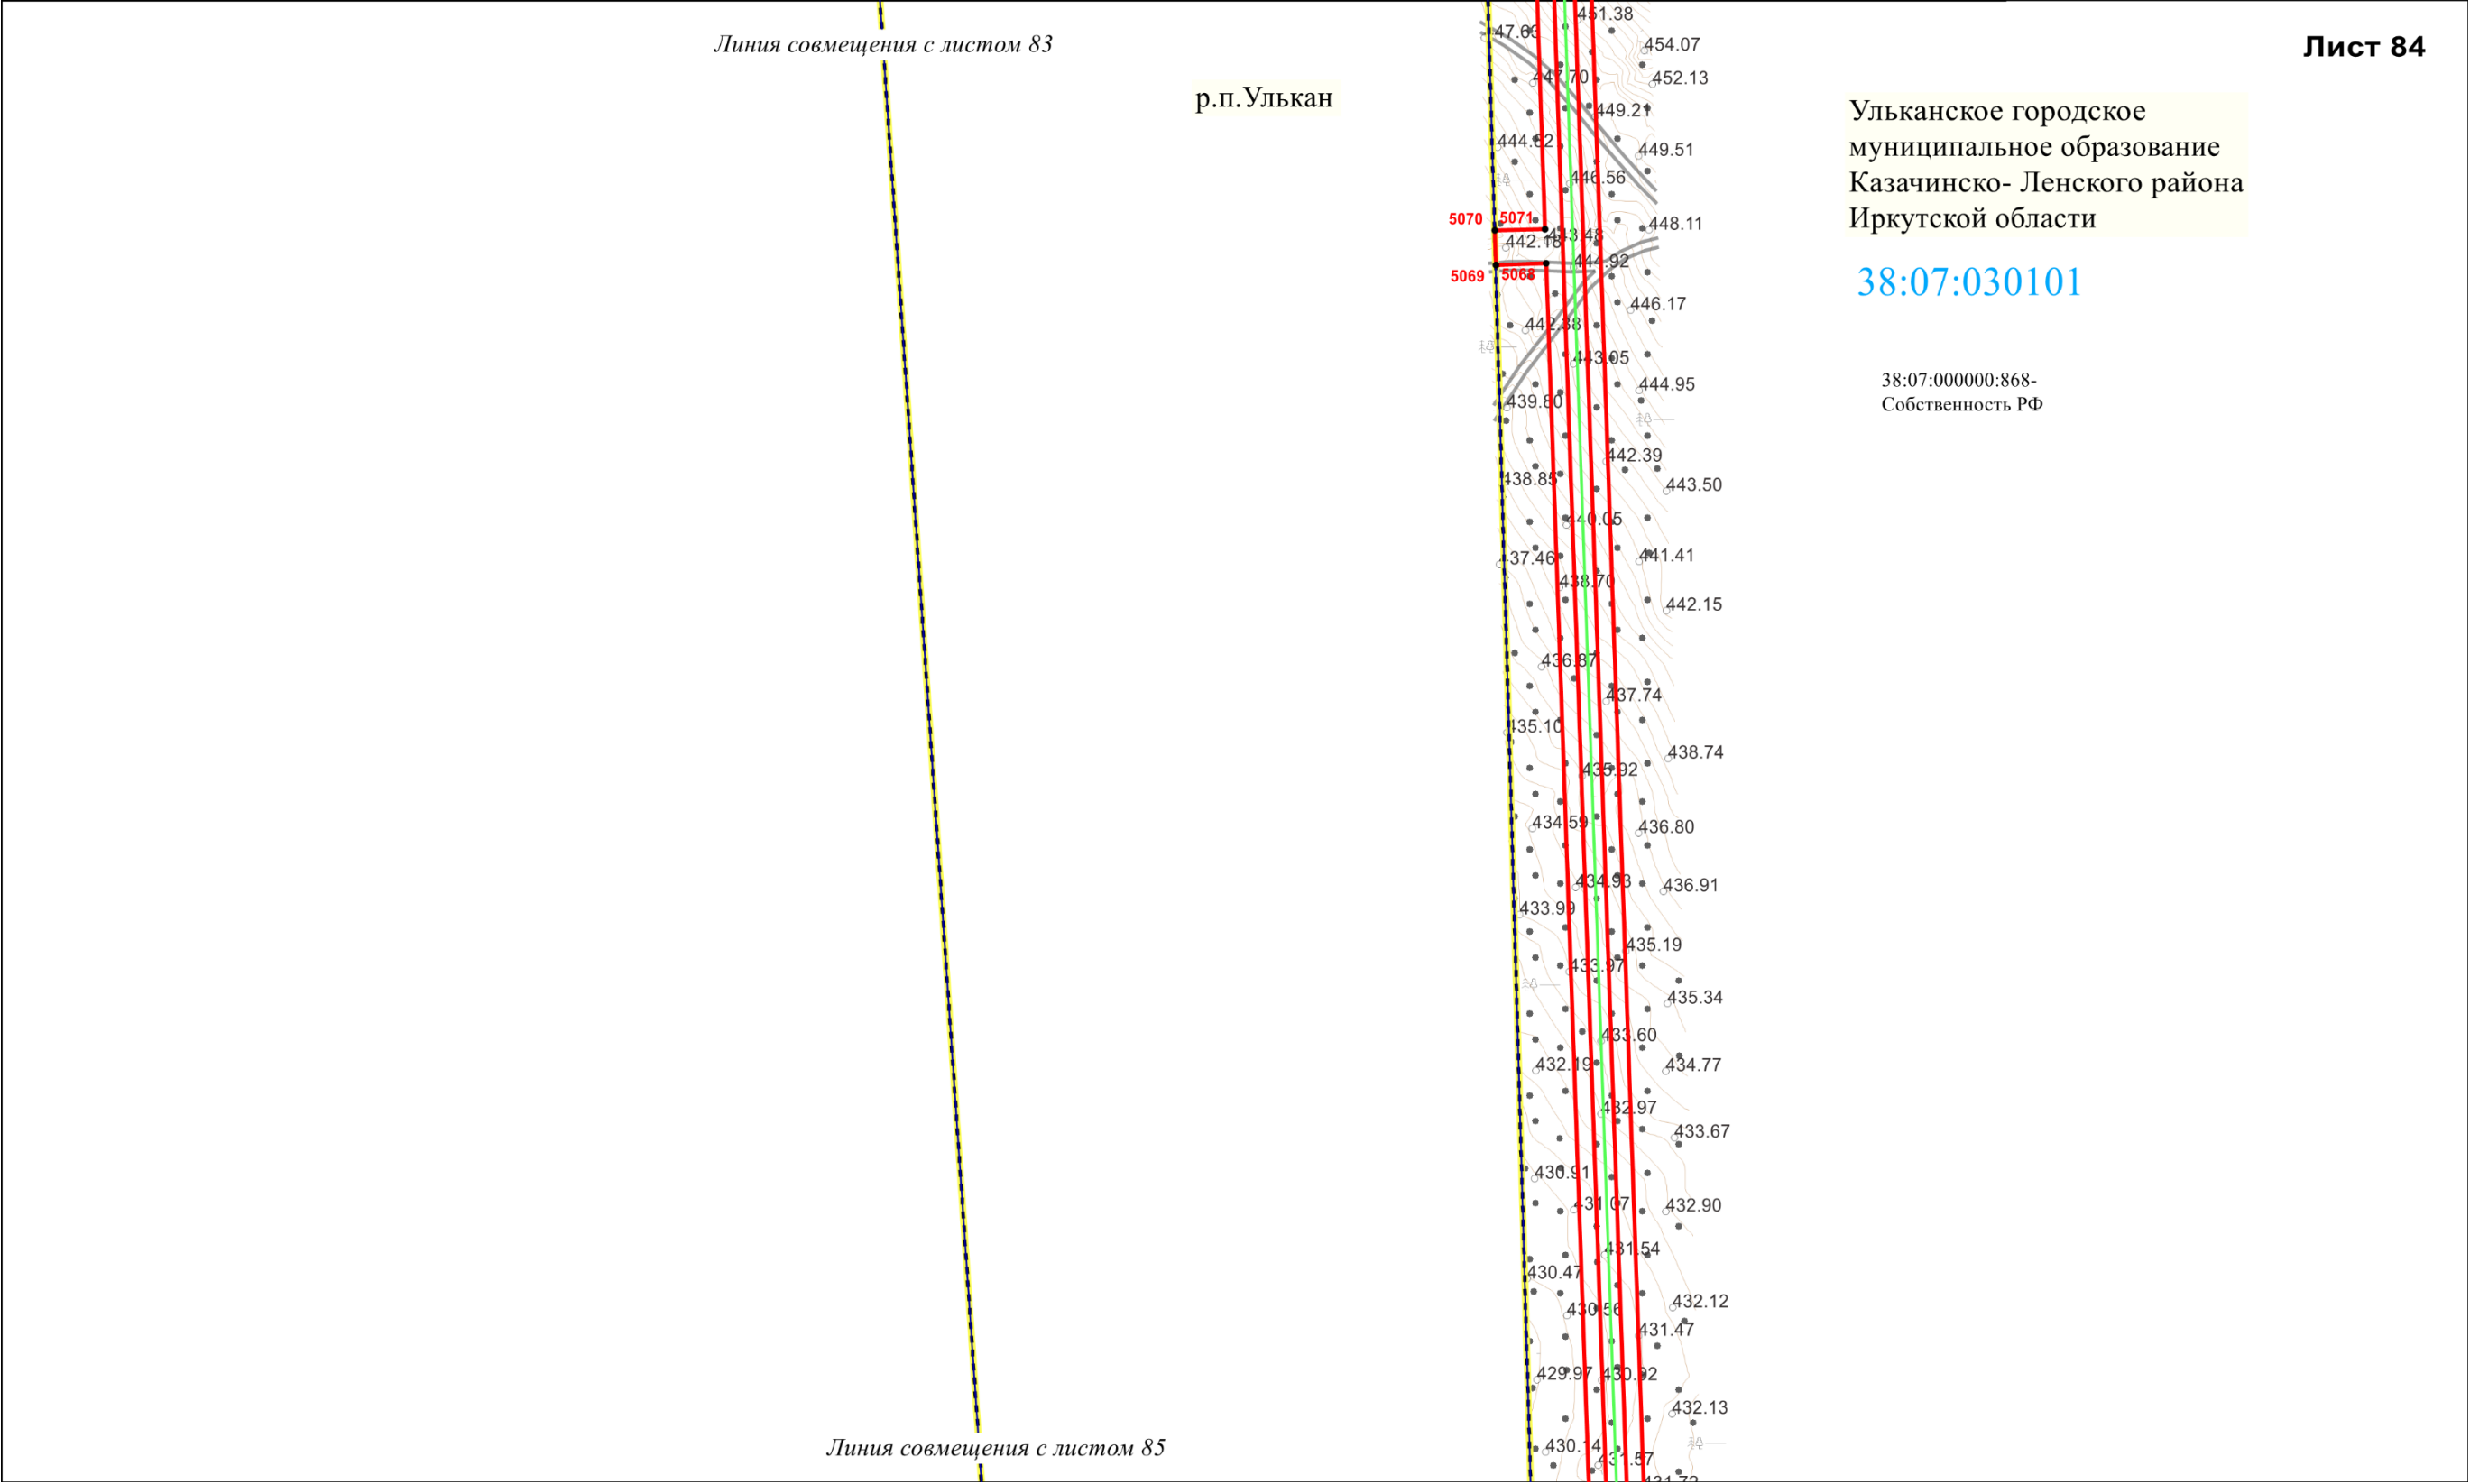


Схема расположения границ публичного сервитута

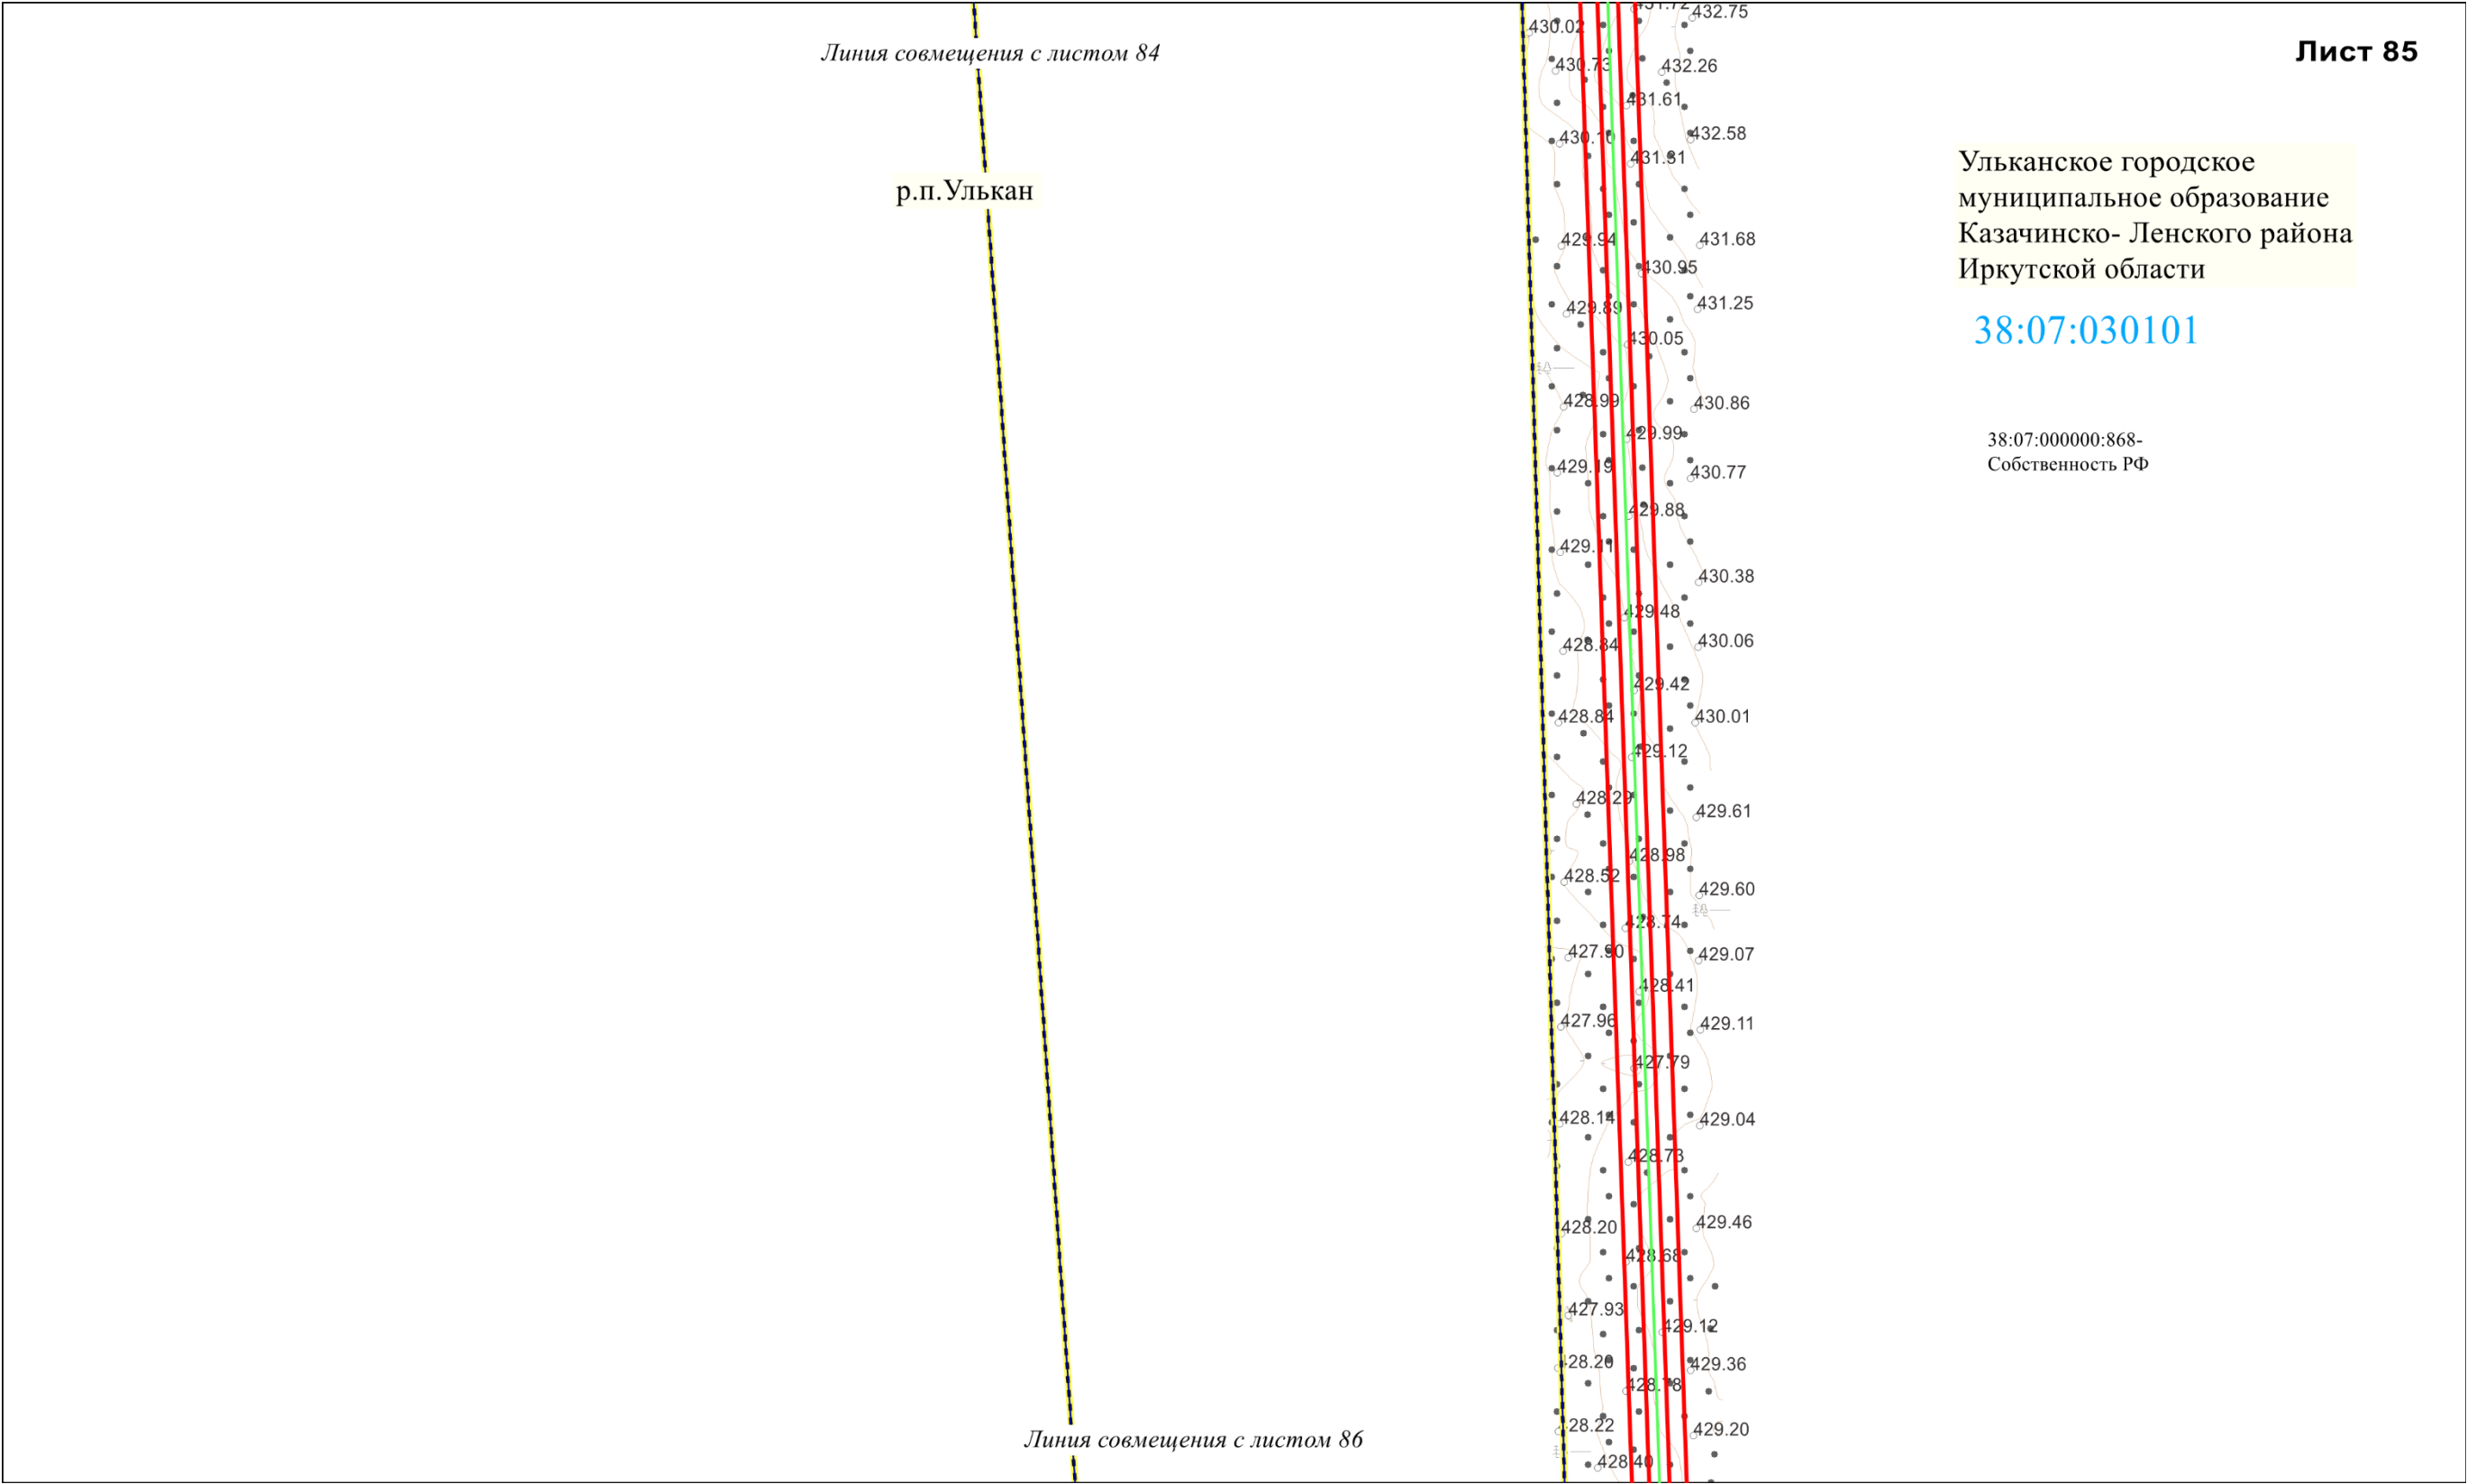

Ульканское городское
муниципальное образование
Казачинско- Ленского района
Иркутской области

38:07:030101

38:07:000000:868-
Собственность РФ

Схема расположения границ публичного сервитута

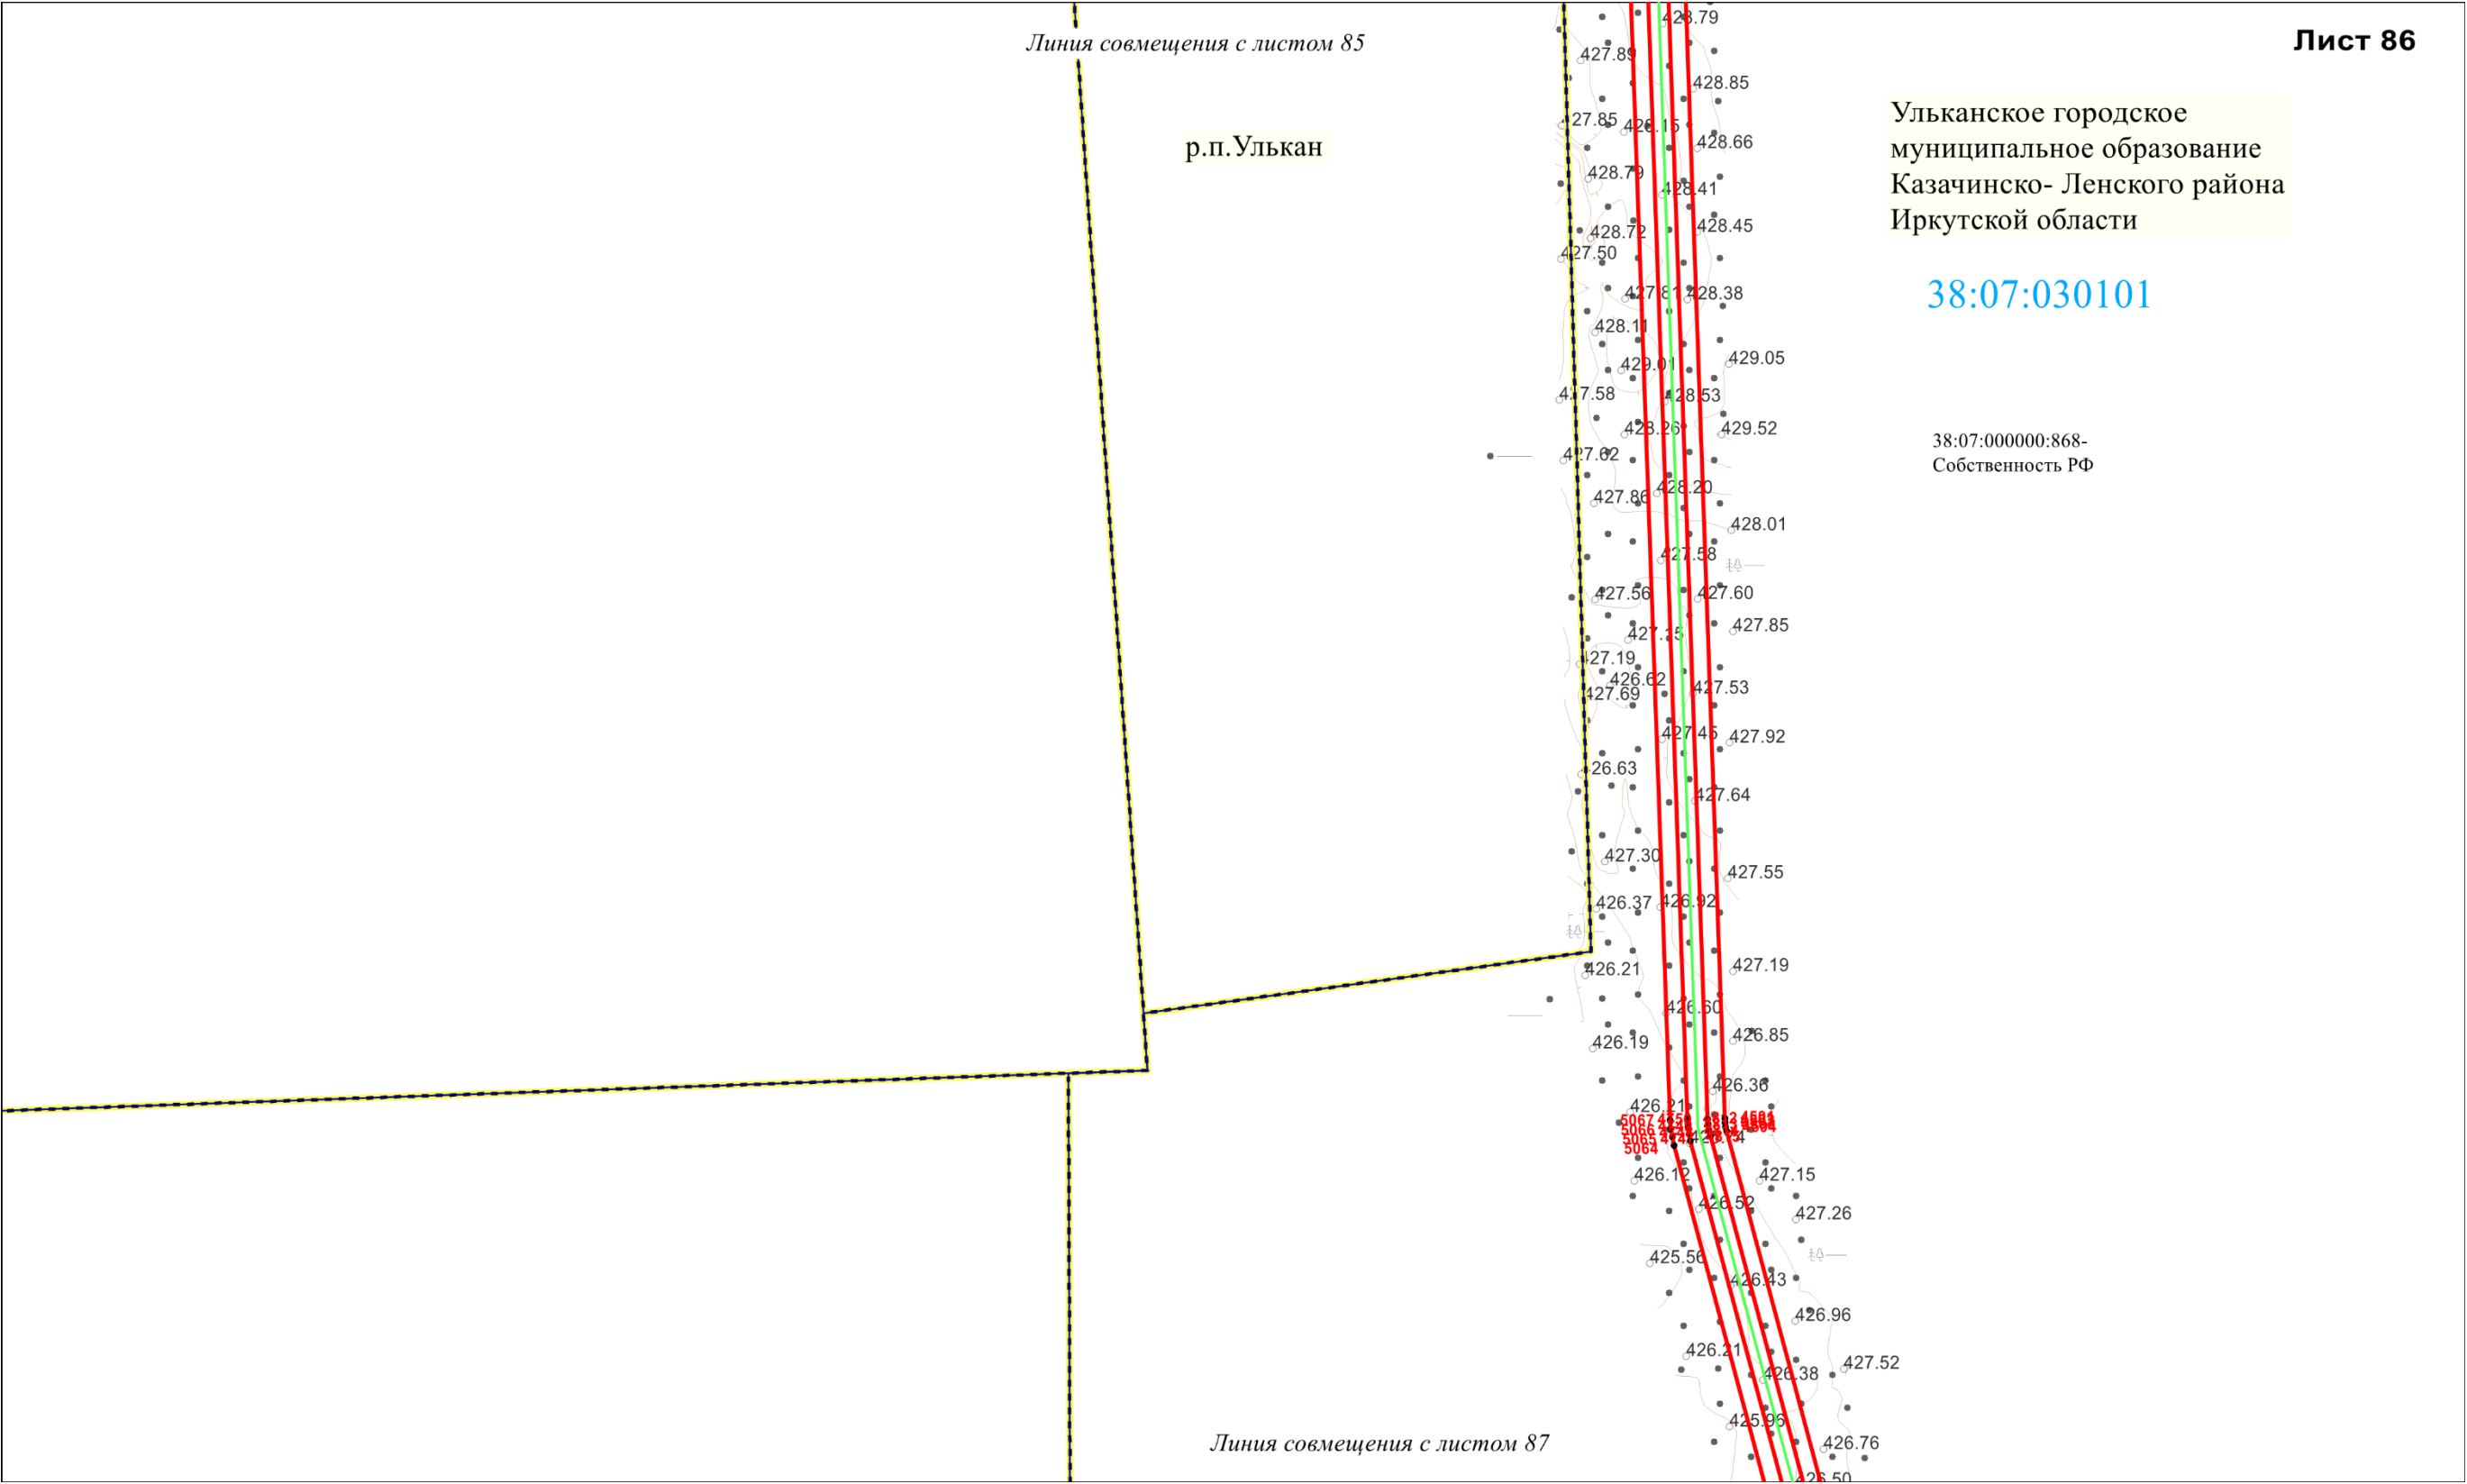


Схема расположения границ публичного сервитута

Лист 87

р.п.Улькан

Линия совмещения с листом 86

Ульканское городское
муниципальное образование
Казачинско- Ленского района
Иркутской области

38:07:030101

38:07:000000:868-
Собственность РФ

Линия совмещения с листом 88

Масштаб 1:2000

Схема расположения границ публичного сервитута

Лист 88

Линия совмещения с листом 87

р.п.Улькан

Ульканское городское
муниципальное образование
Казачинско-Ленского района
Иркутской области

38:07:000000:868-
Собственность РФ

38:07:030101

Линия совмещения с листом 89

Масштаб 1:2000


Схема расположения границ публичного сервитута

Лист 89

Ульканское городское
муниципальное образование
Казачинско-Ленского района
Иркутской области


38:07:030101

38:07:000000:868-
Собственность РФ

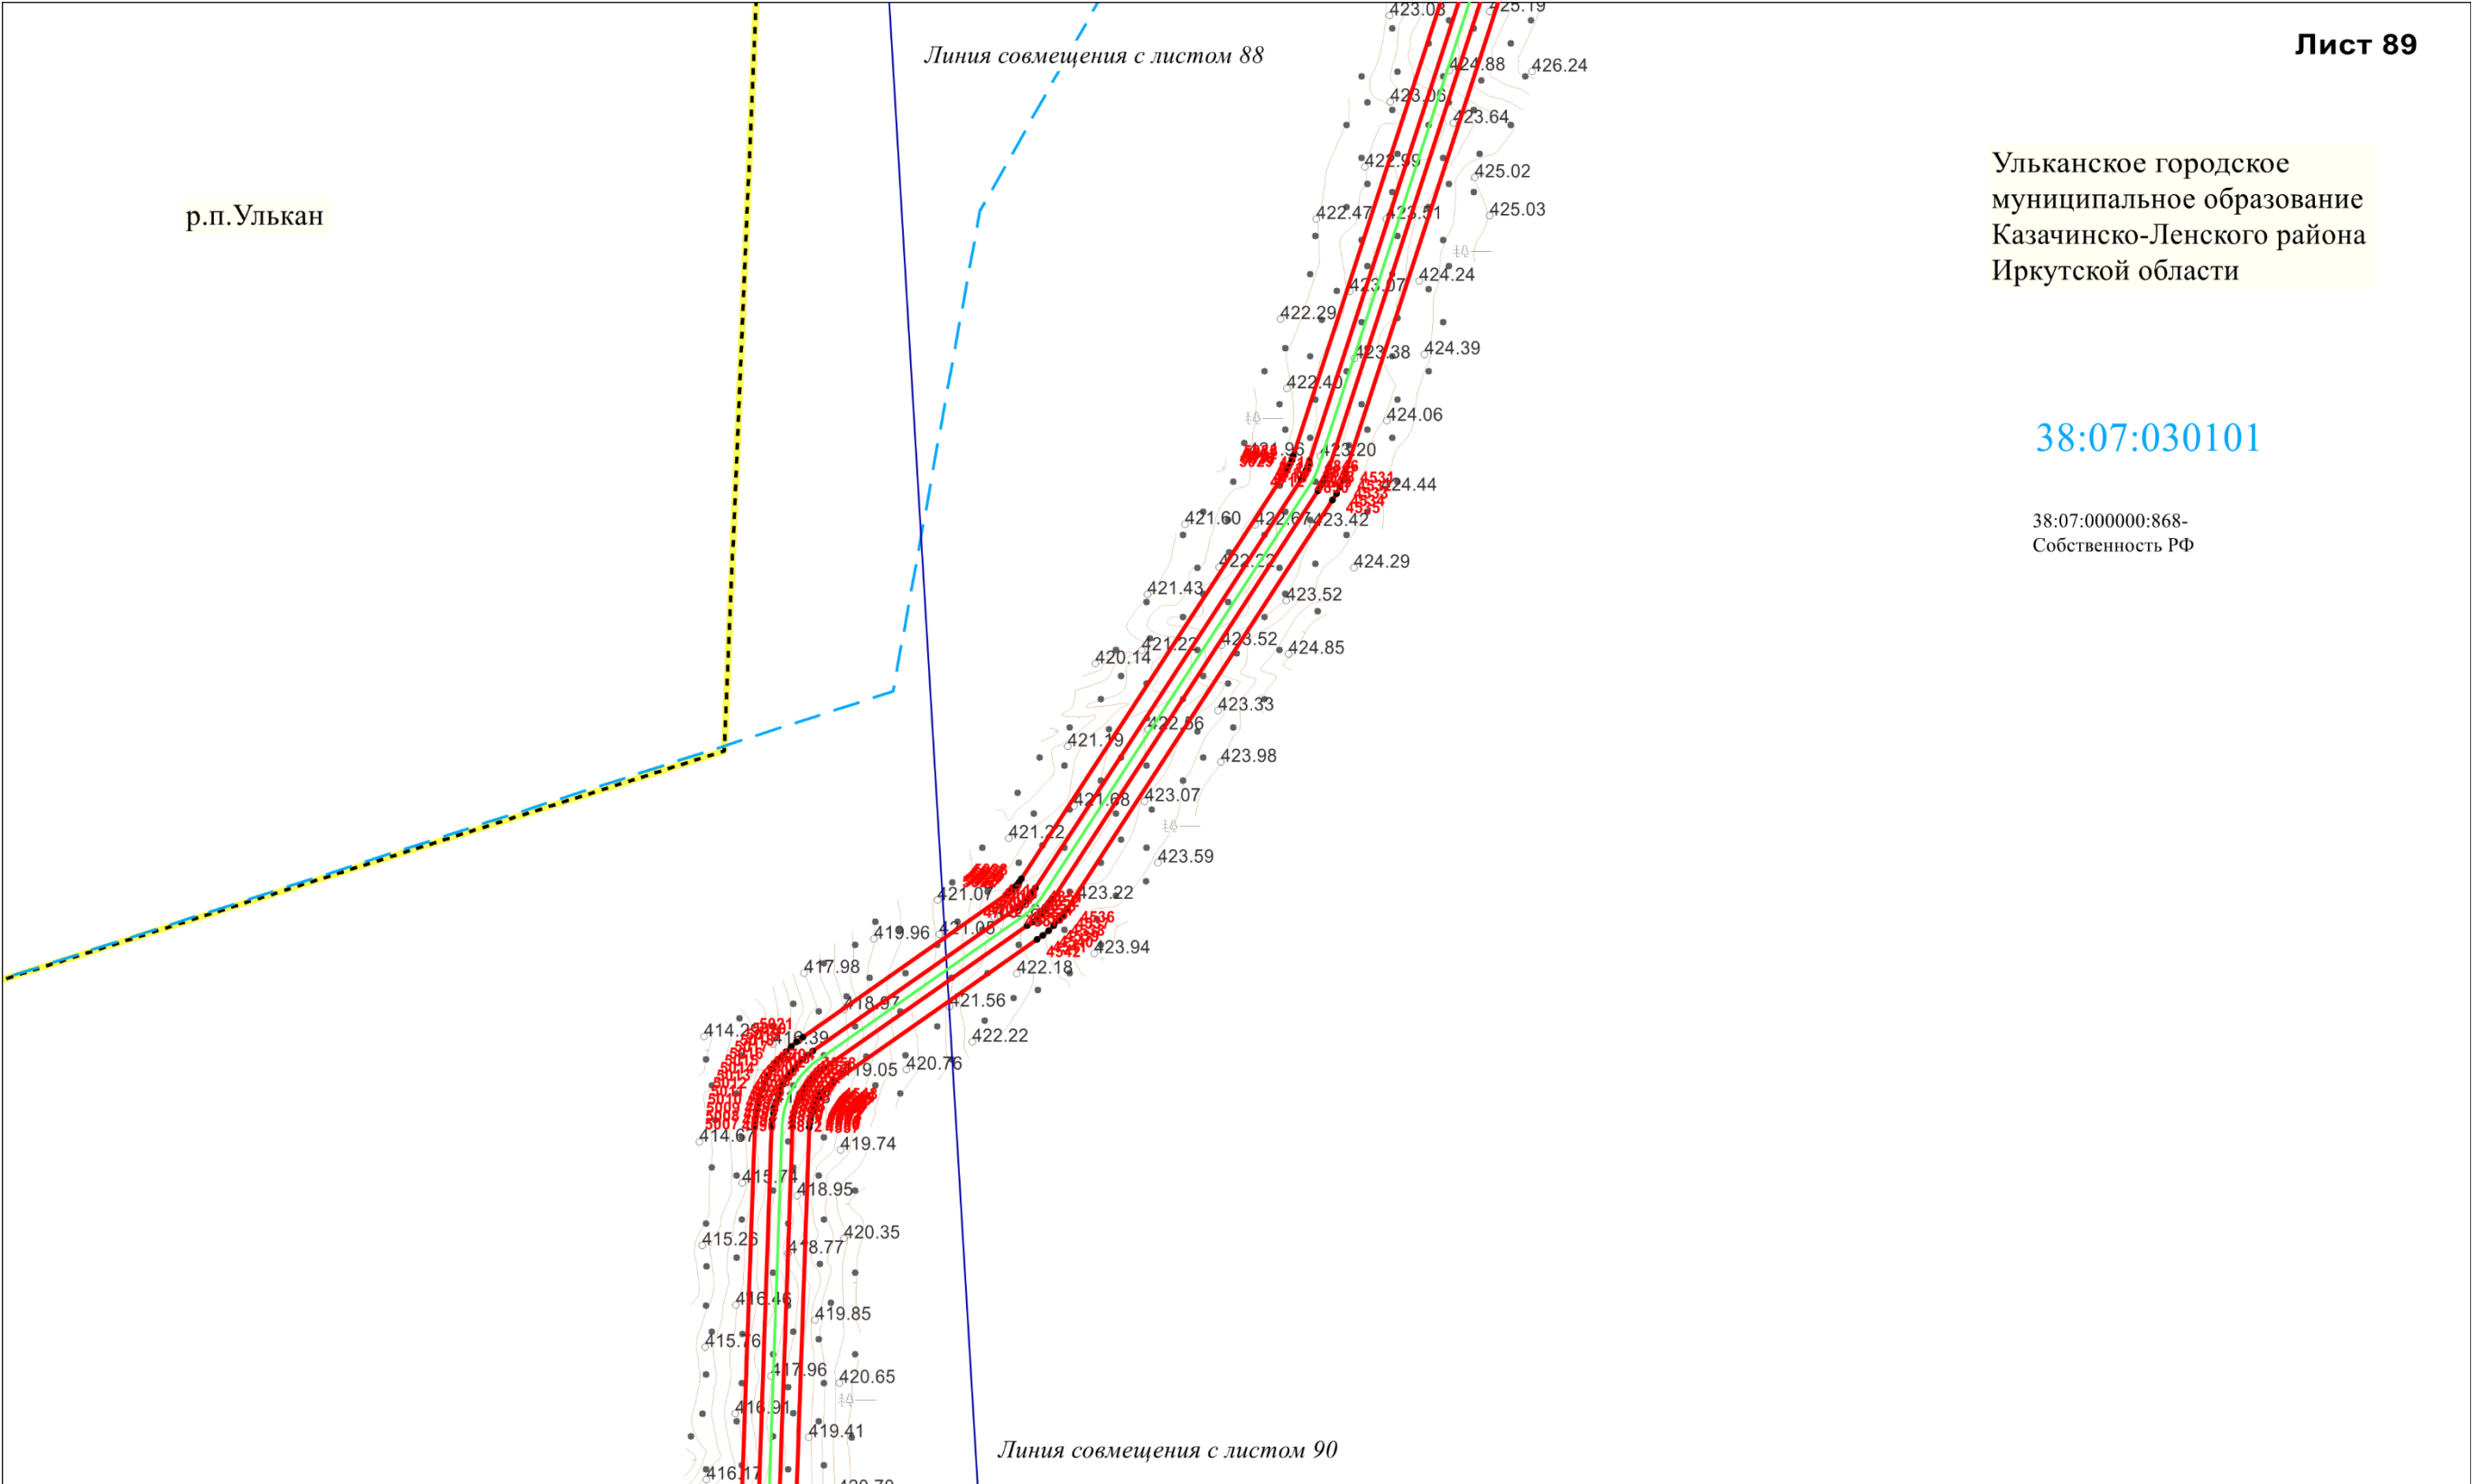

Масштаб 1:2000

Схема расположения границ публичного сервитута

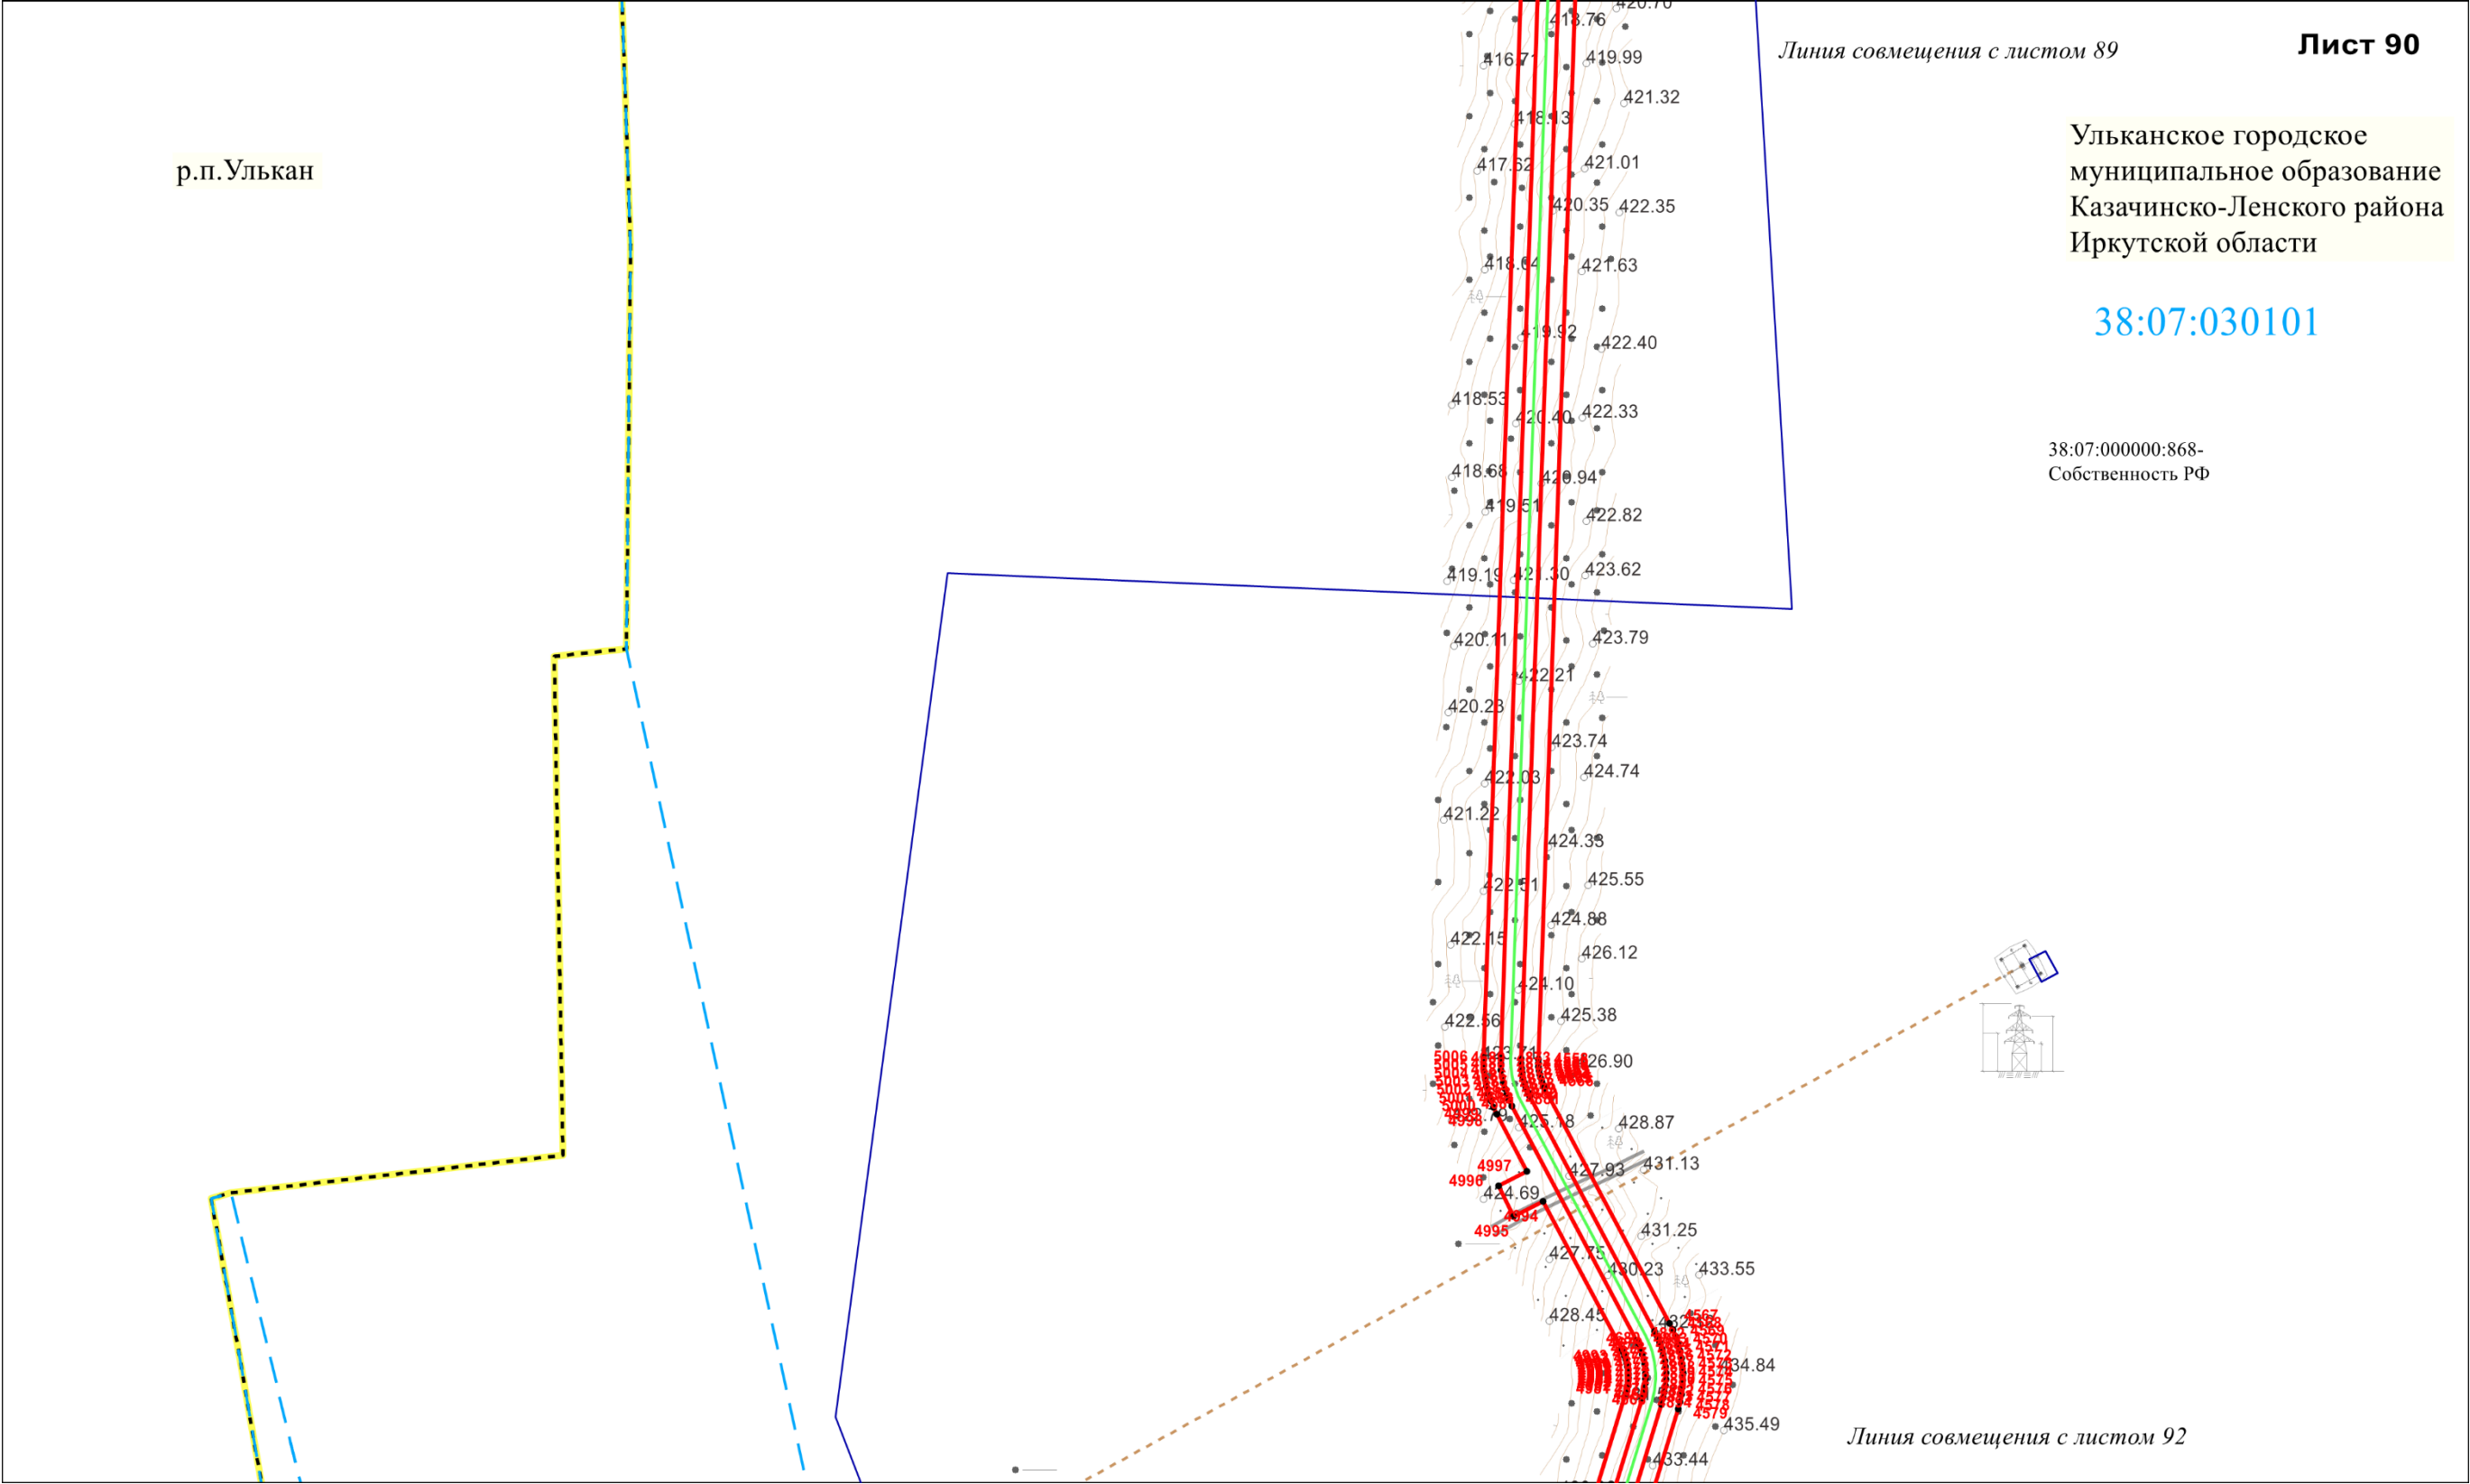

Масштаб 1:2000

Схема расположения границ публичного сервитута

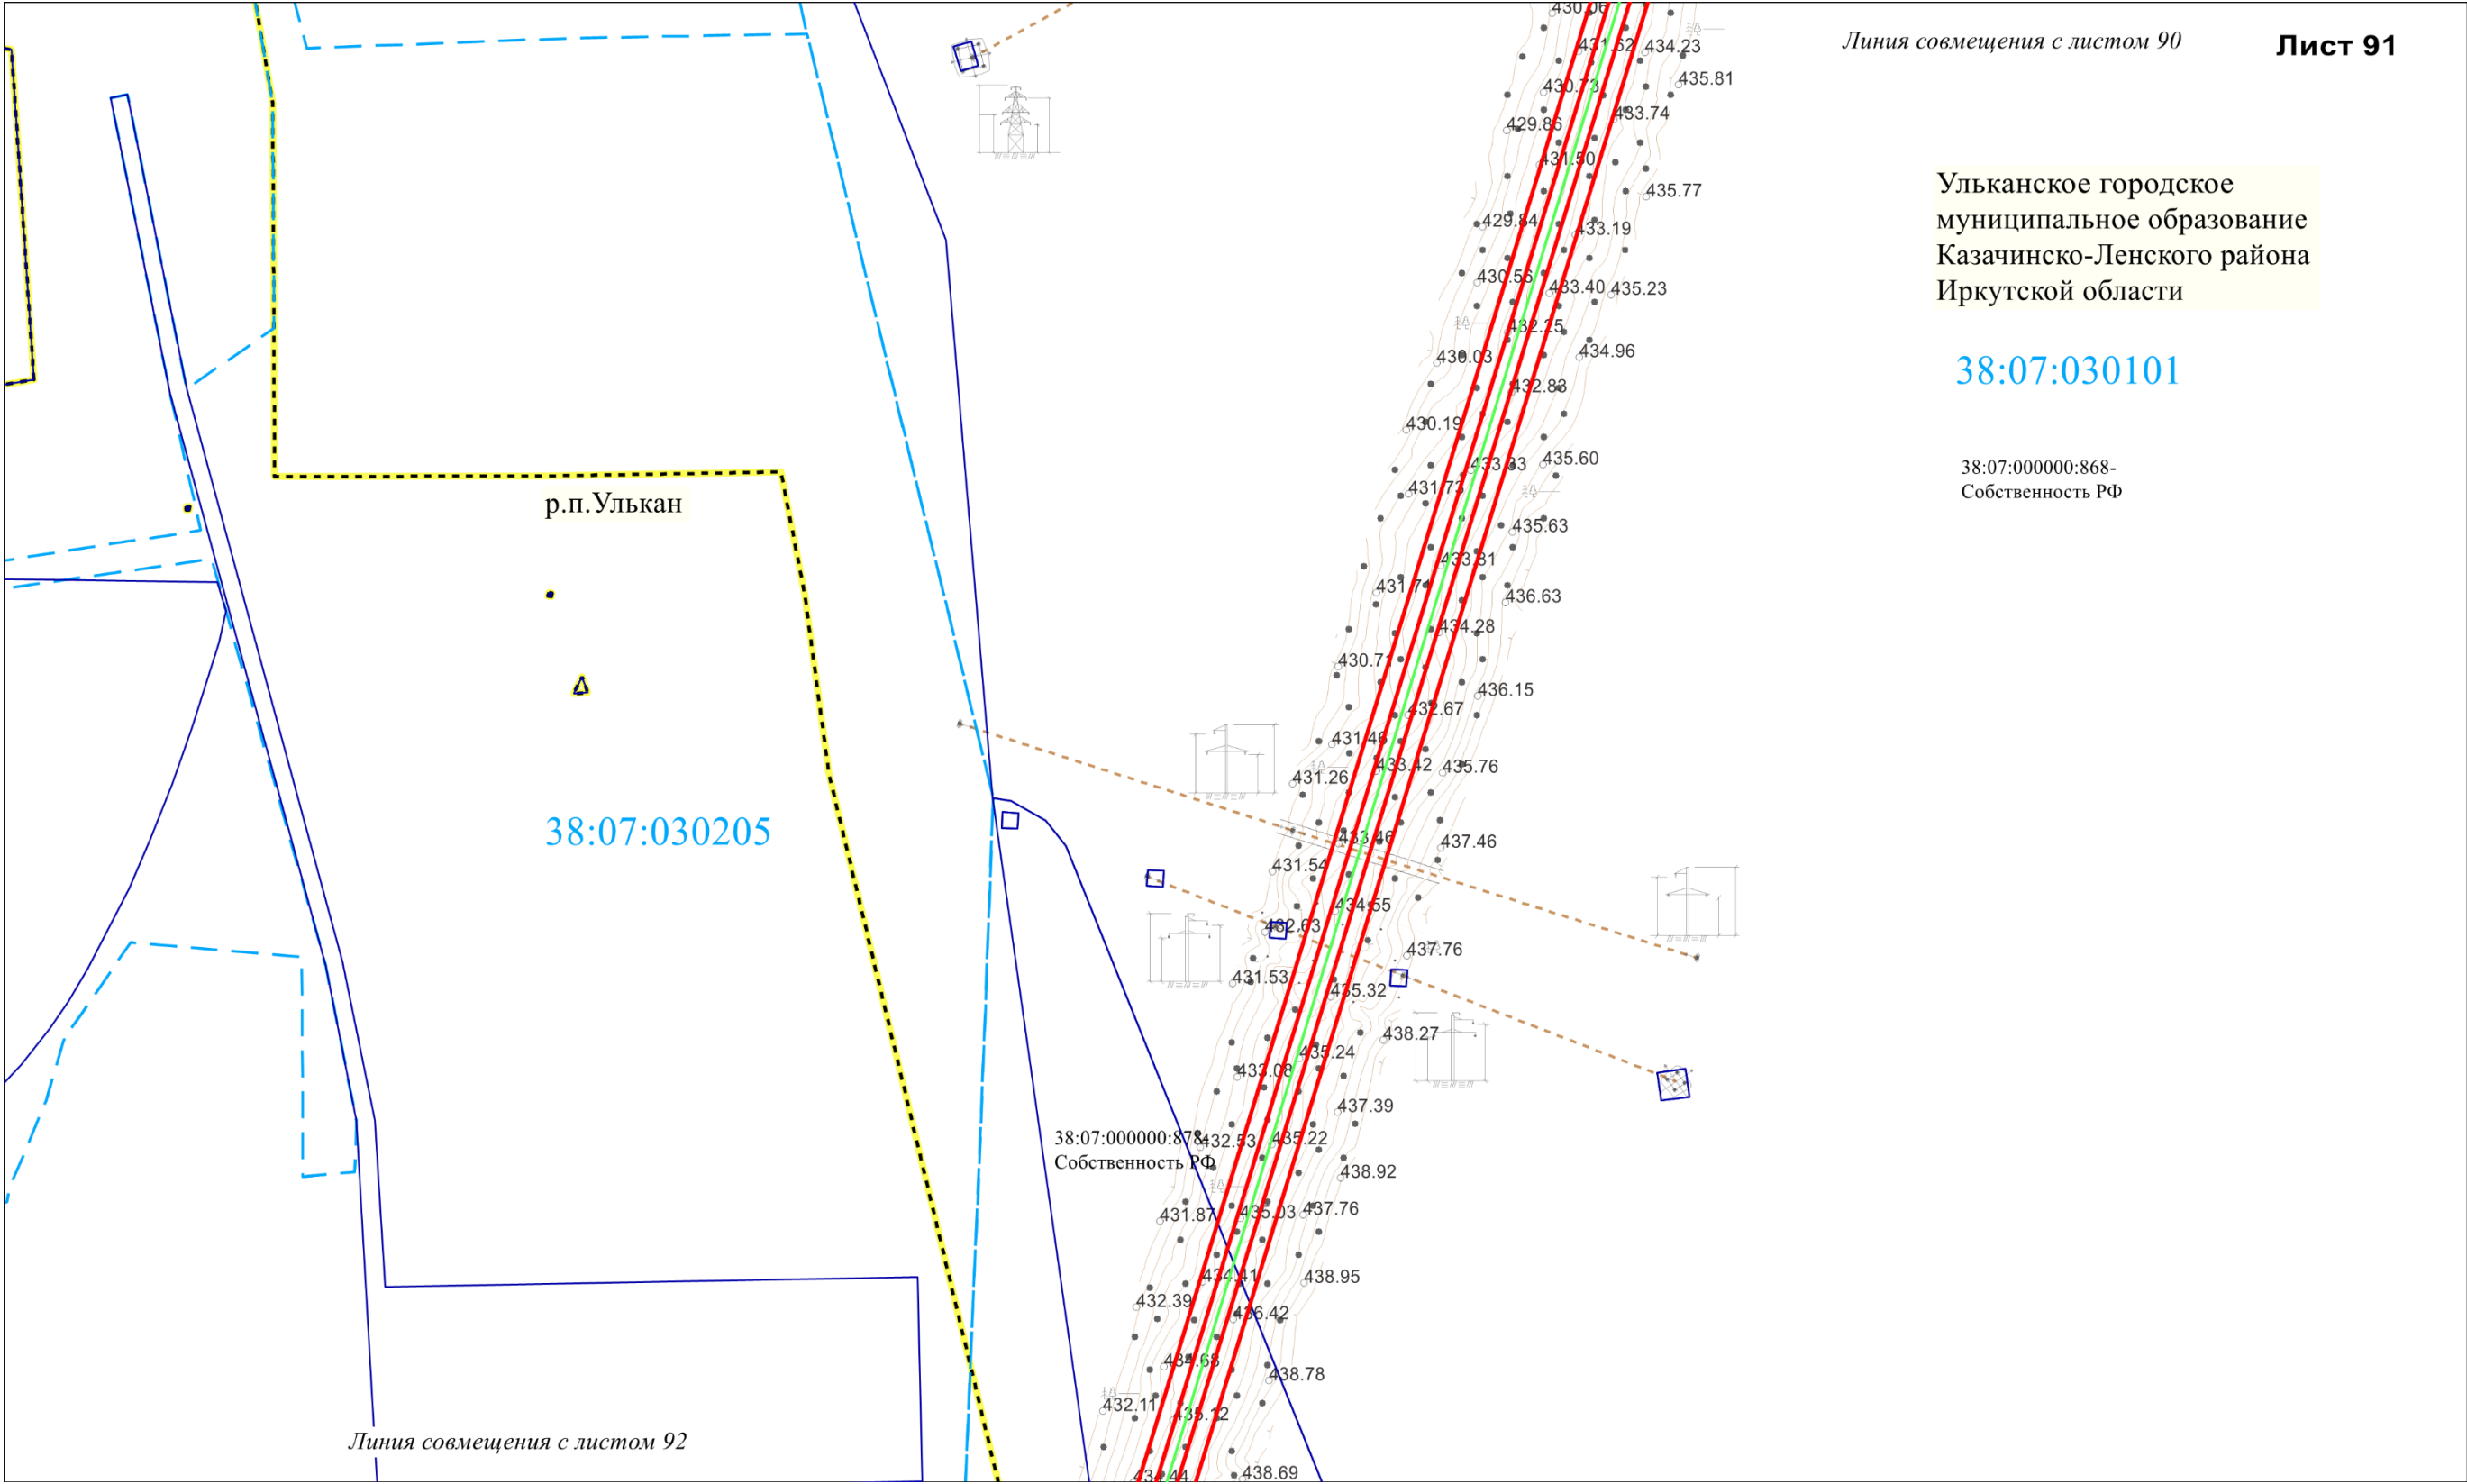


Схема расположения границ публичного сервитута

Ульканское городское
муниципальное образование
Казачинско-Ленского района
Иркутской области

38:07:030101

р.п.Улькан

38:07:030205

Линия совмещения с листом 91

Линия совмещения с листом 93

Схема расположения границ публичного сервитута

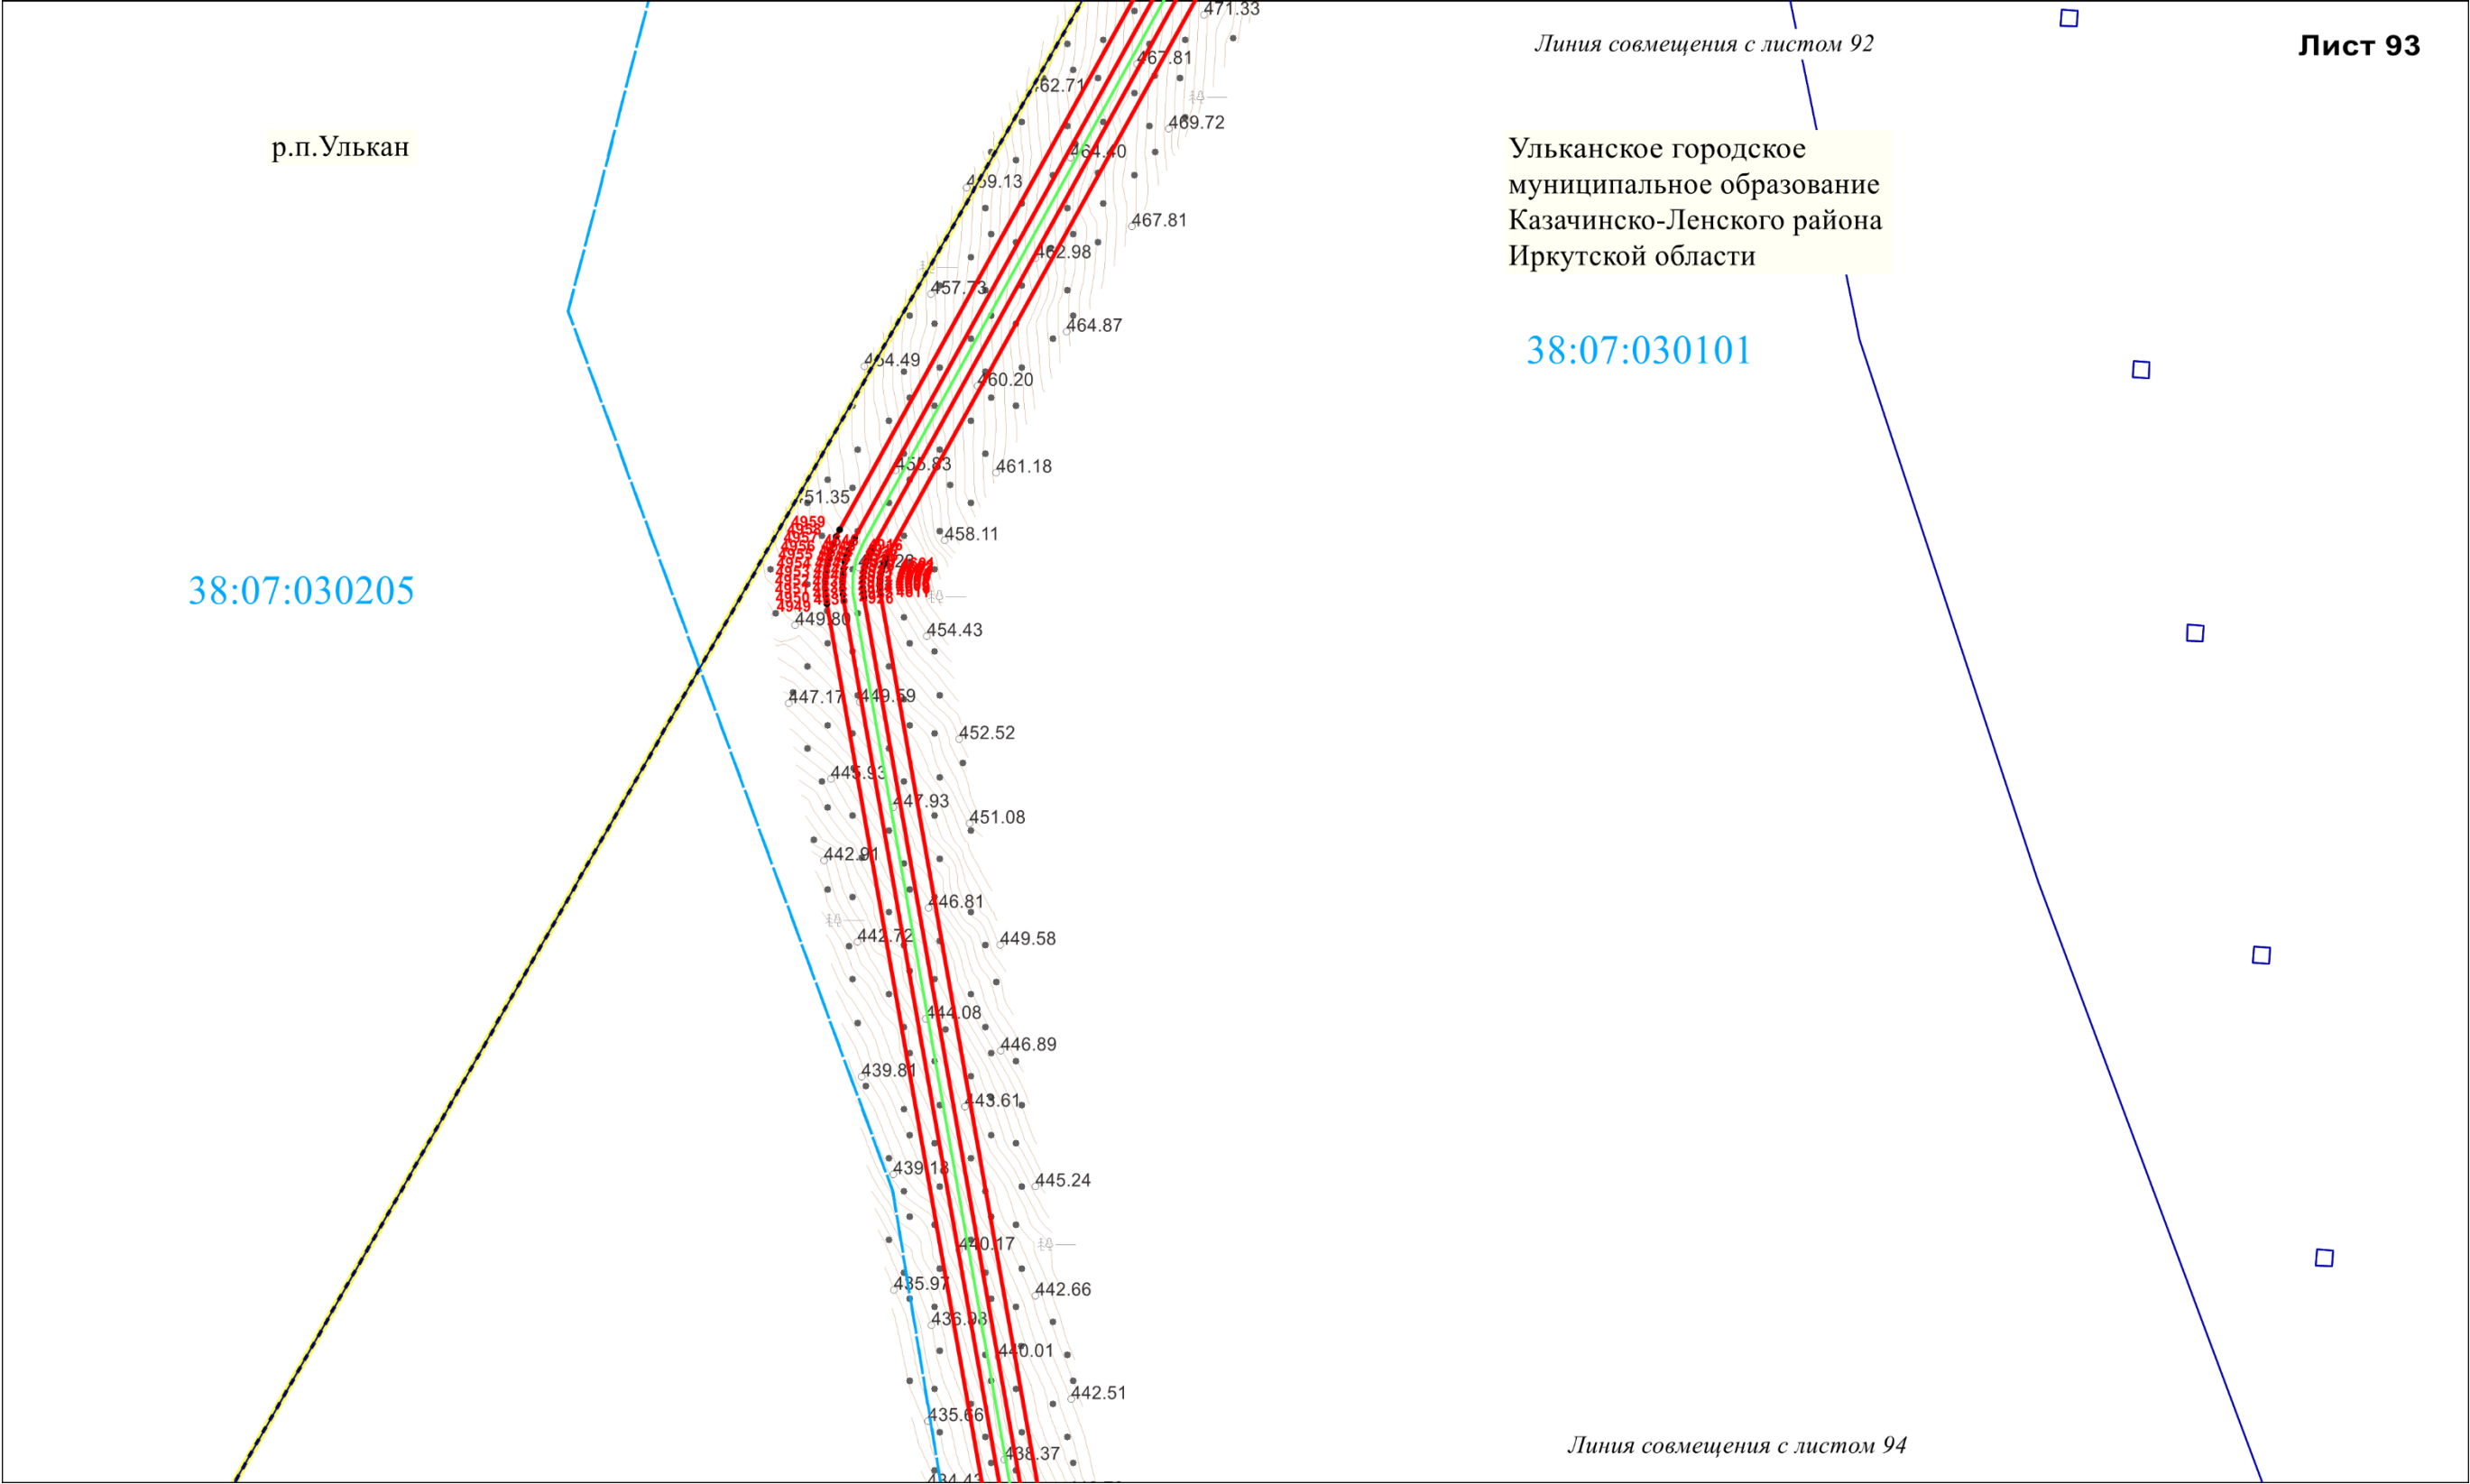


Схема расположения границ публичного сервитута

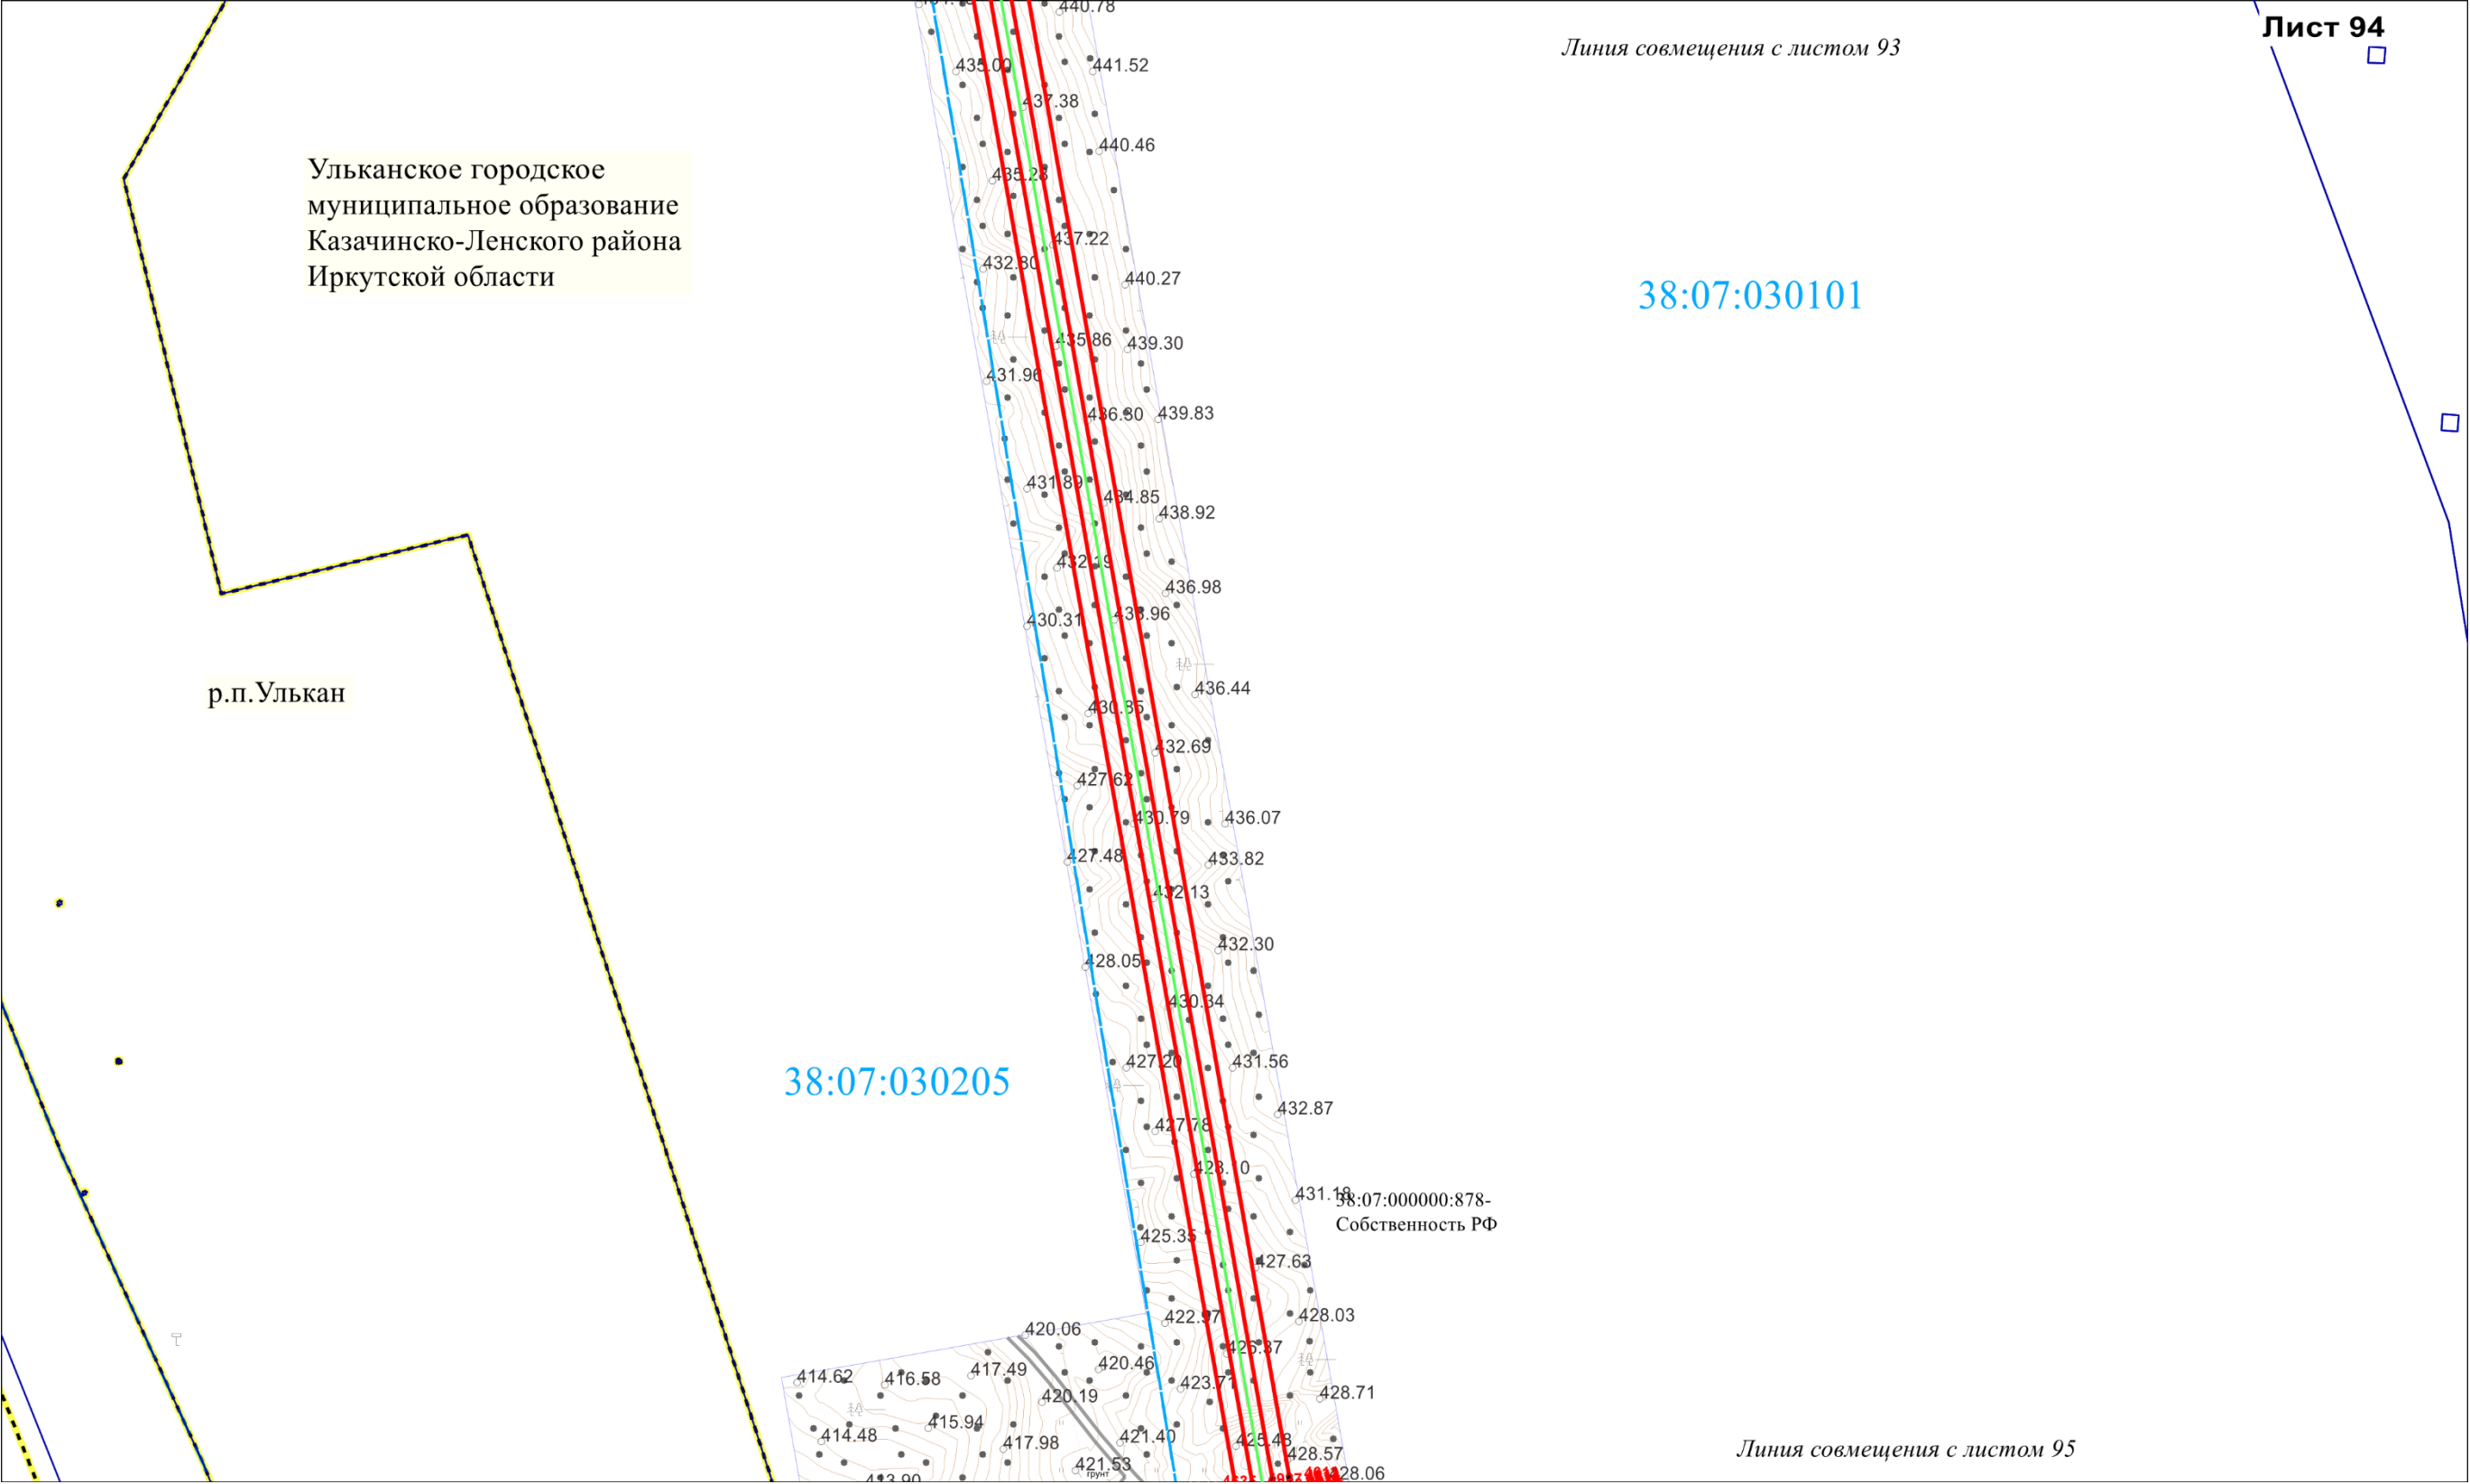


Схема расположения границ публичного сервитута

Линия совмещения с листом 94

Ульканское городское
муниципальное образование
Казачинско-Ленского района
Иркутской области

38:07:030101

38:07:000000:878-
Собственность РФ

38:07:030205

38:07:030205:162

38:07:000000:84

р.п.Улькан

Линия совмещения с листом 96

Схема расположения границ публичного сервитута


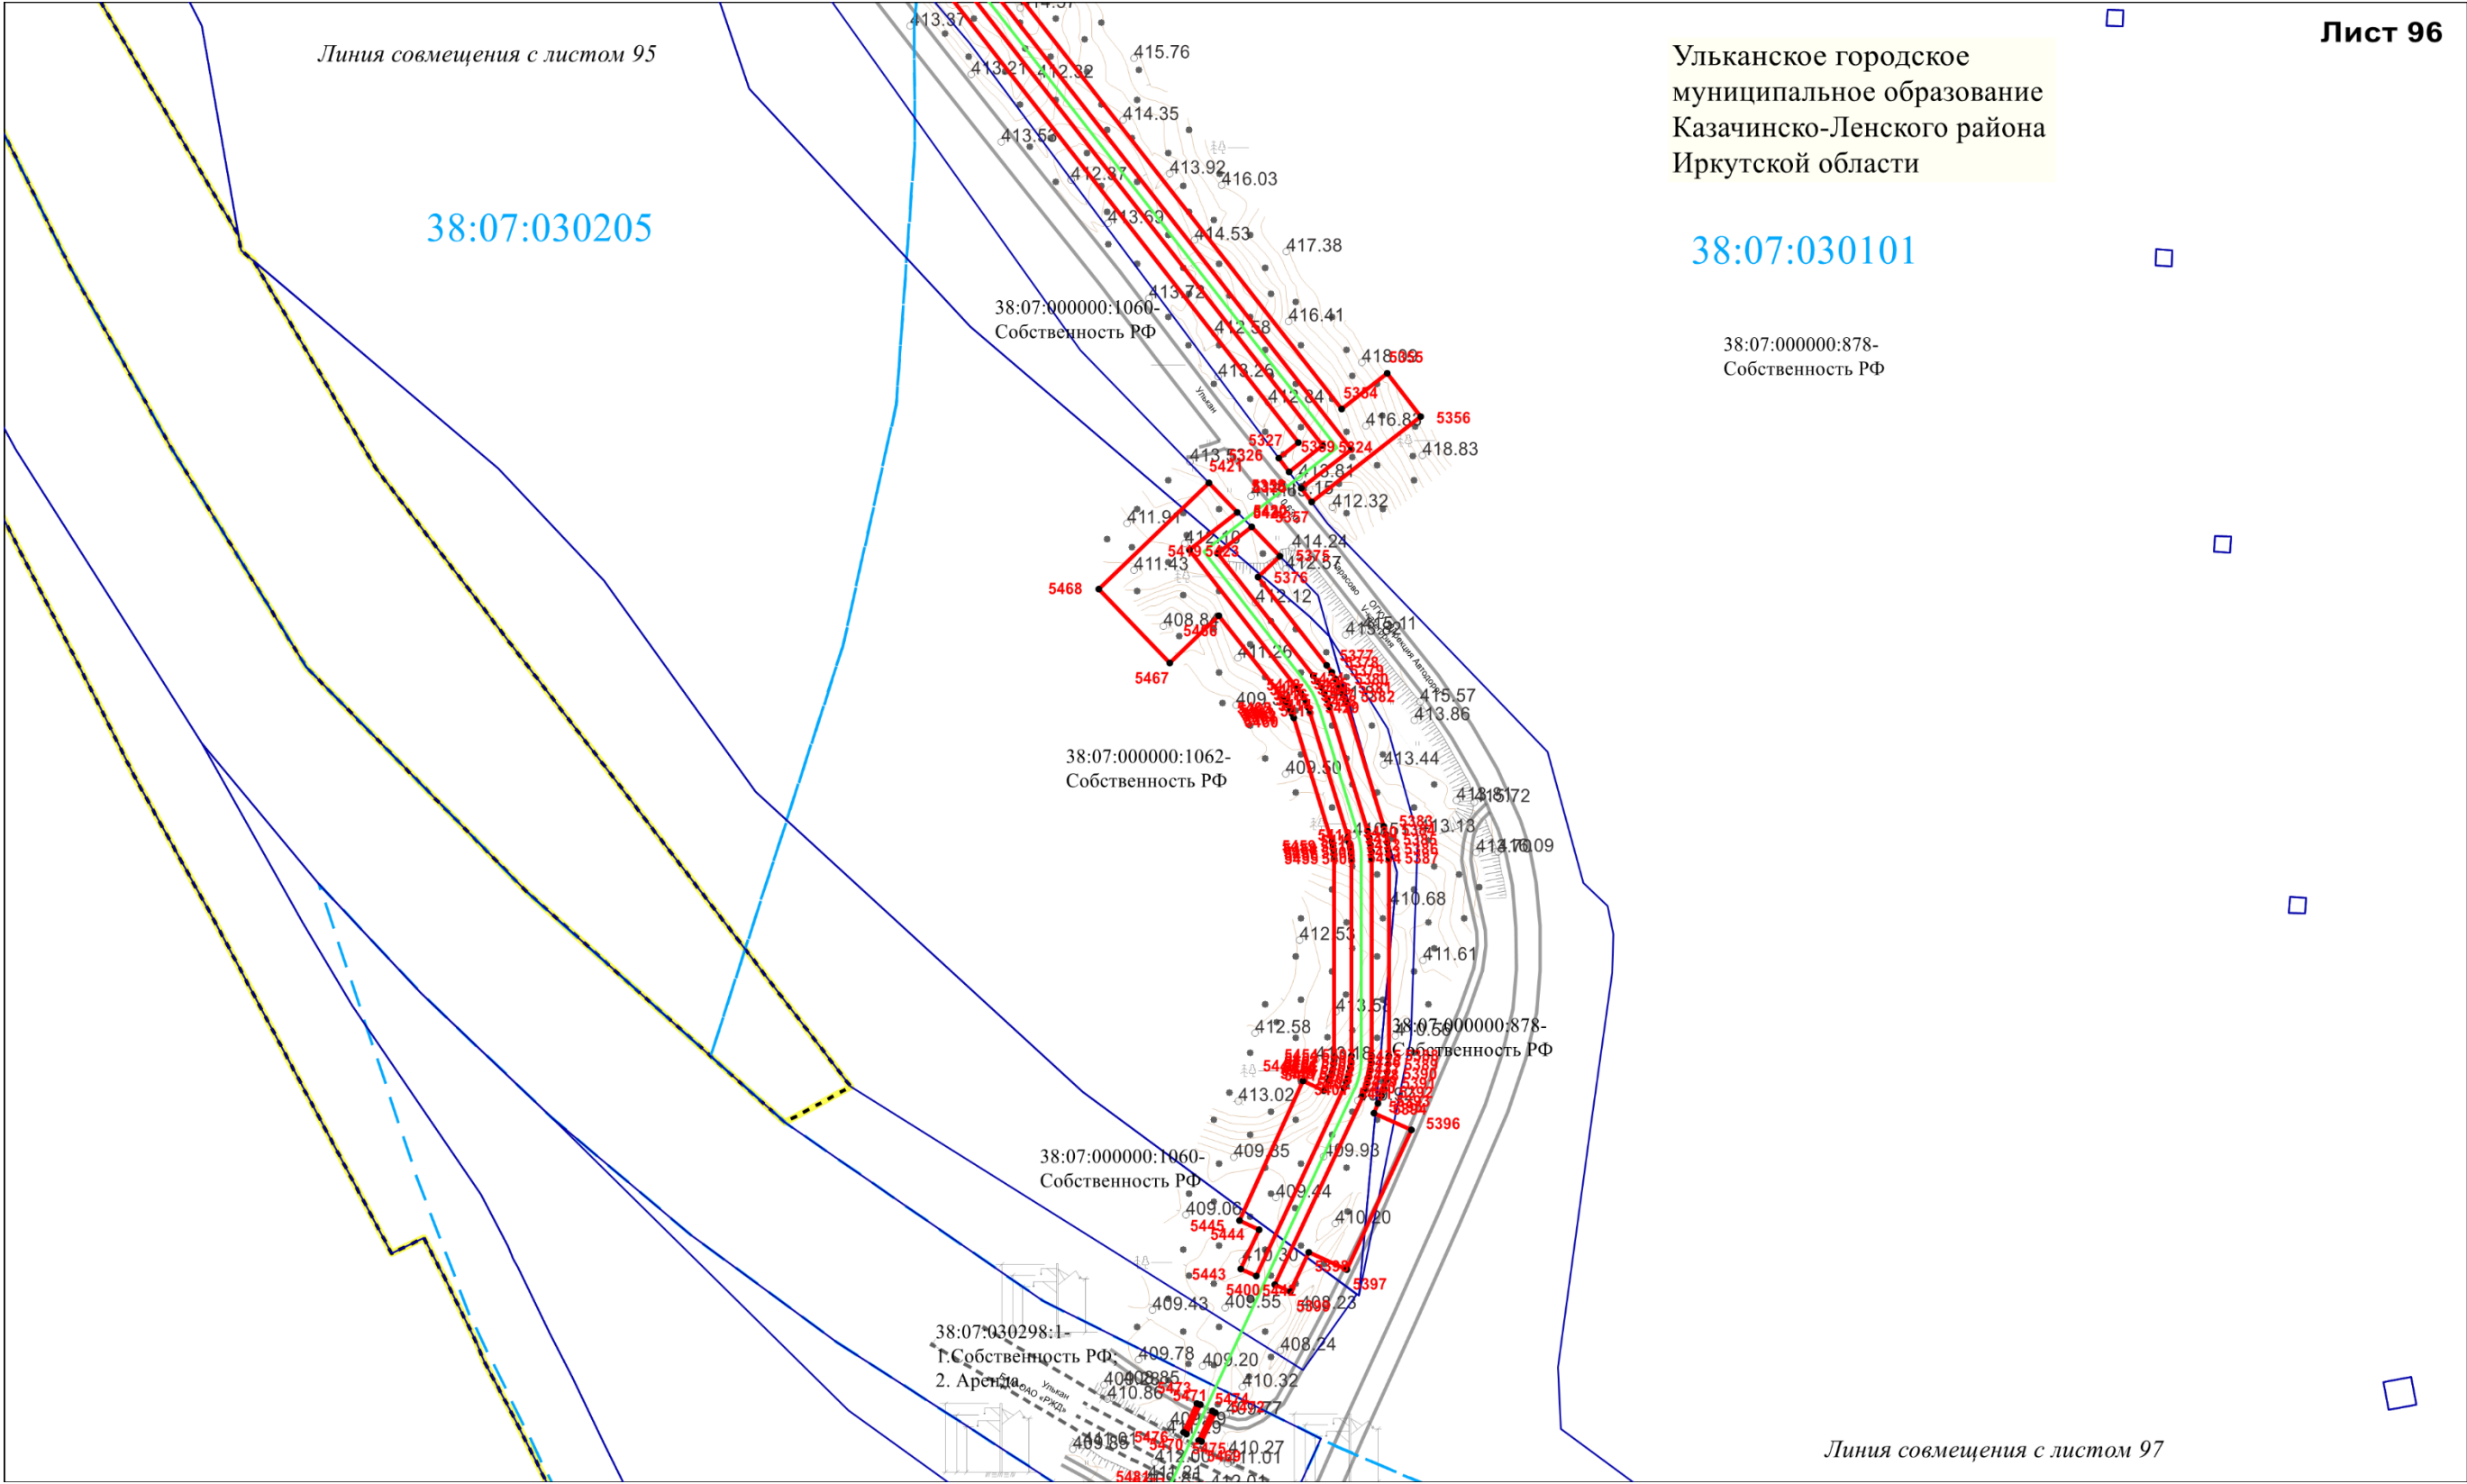


Схема расположения границ публичного сервитута

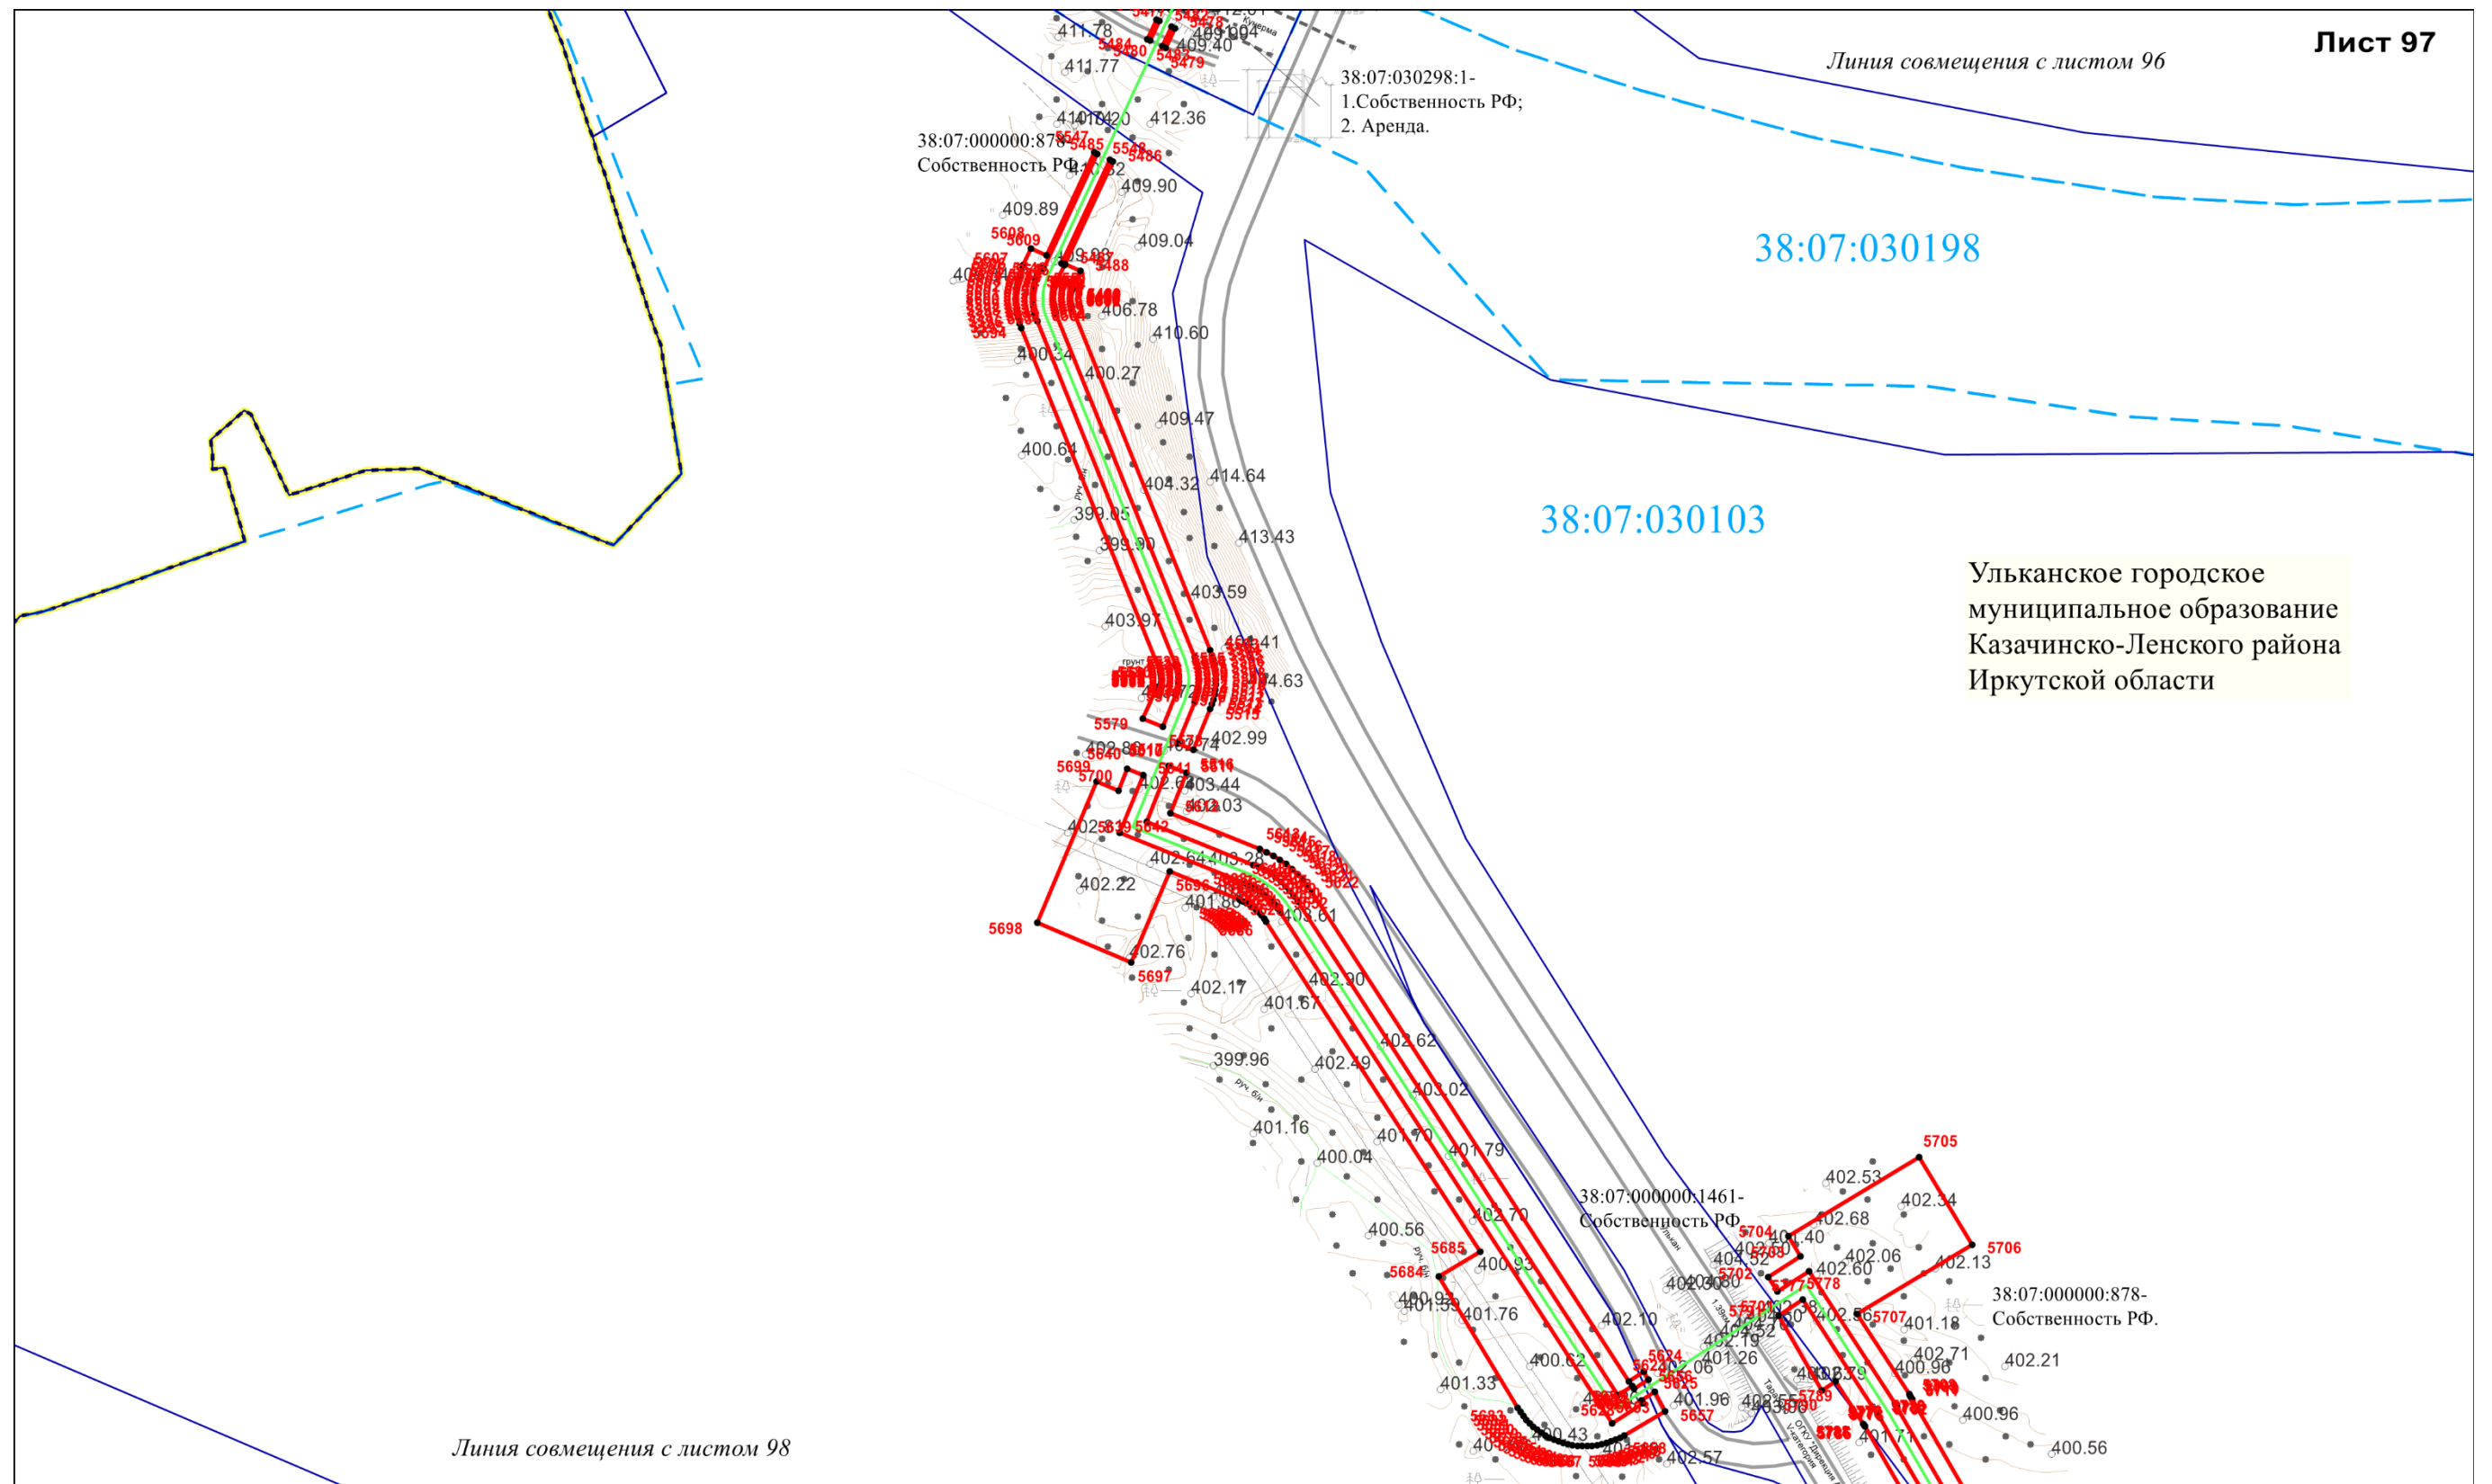

Масштаб 1:2000

Схема расположения границ публичного сервитута

Лист 98

Ульканское городское
муниципальное образование
Казачинско-Ленского района
Иркутской области

38:07:030103

Линия совмещения с листом 97

Линия совмещения с листом 99

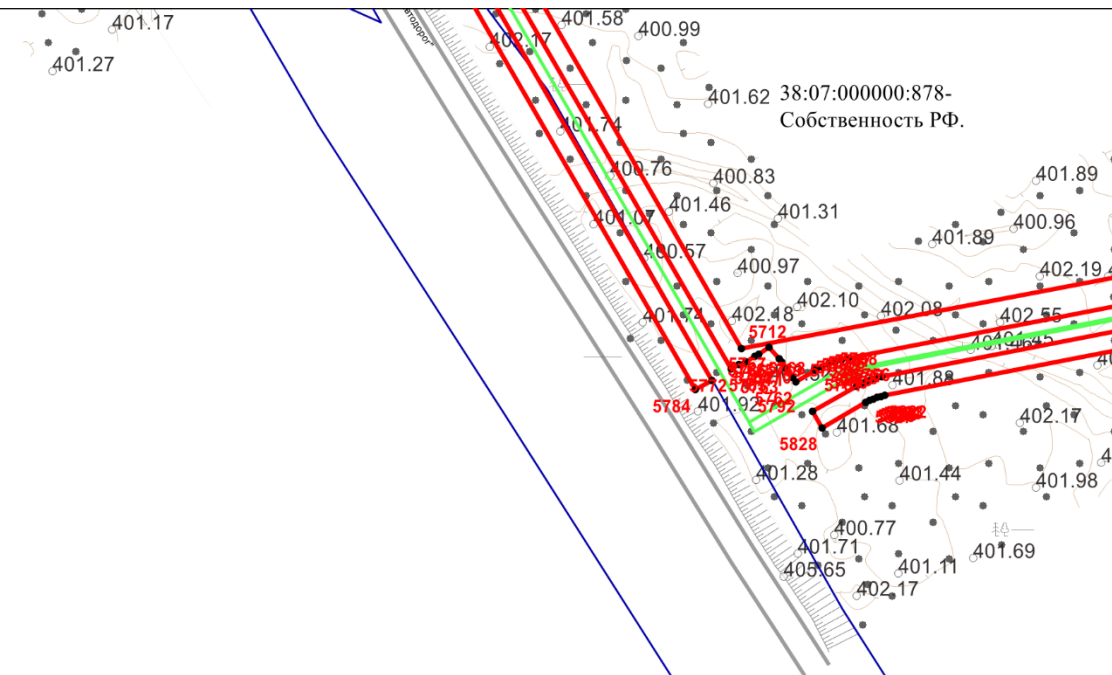


Схема расположения границ публичного сервитута

Лист 99

Ульканское городское
муниципальное образование
Казачинско-Ленского района
Иркутской области

38:07:030103

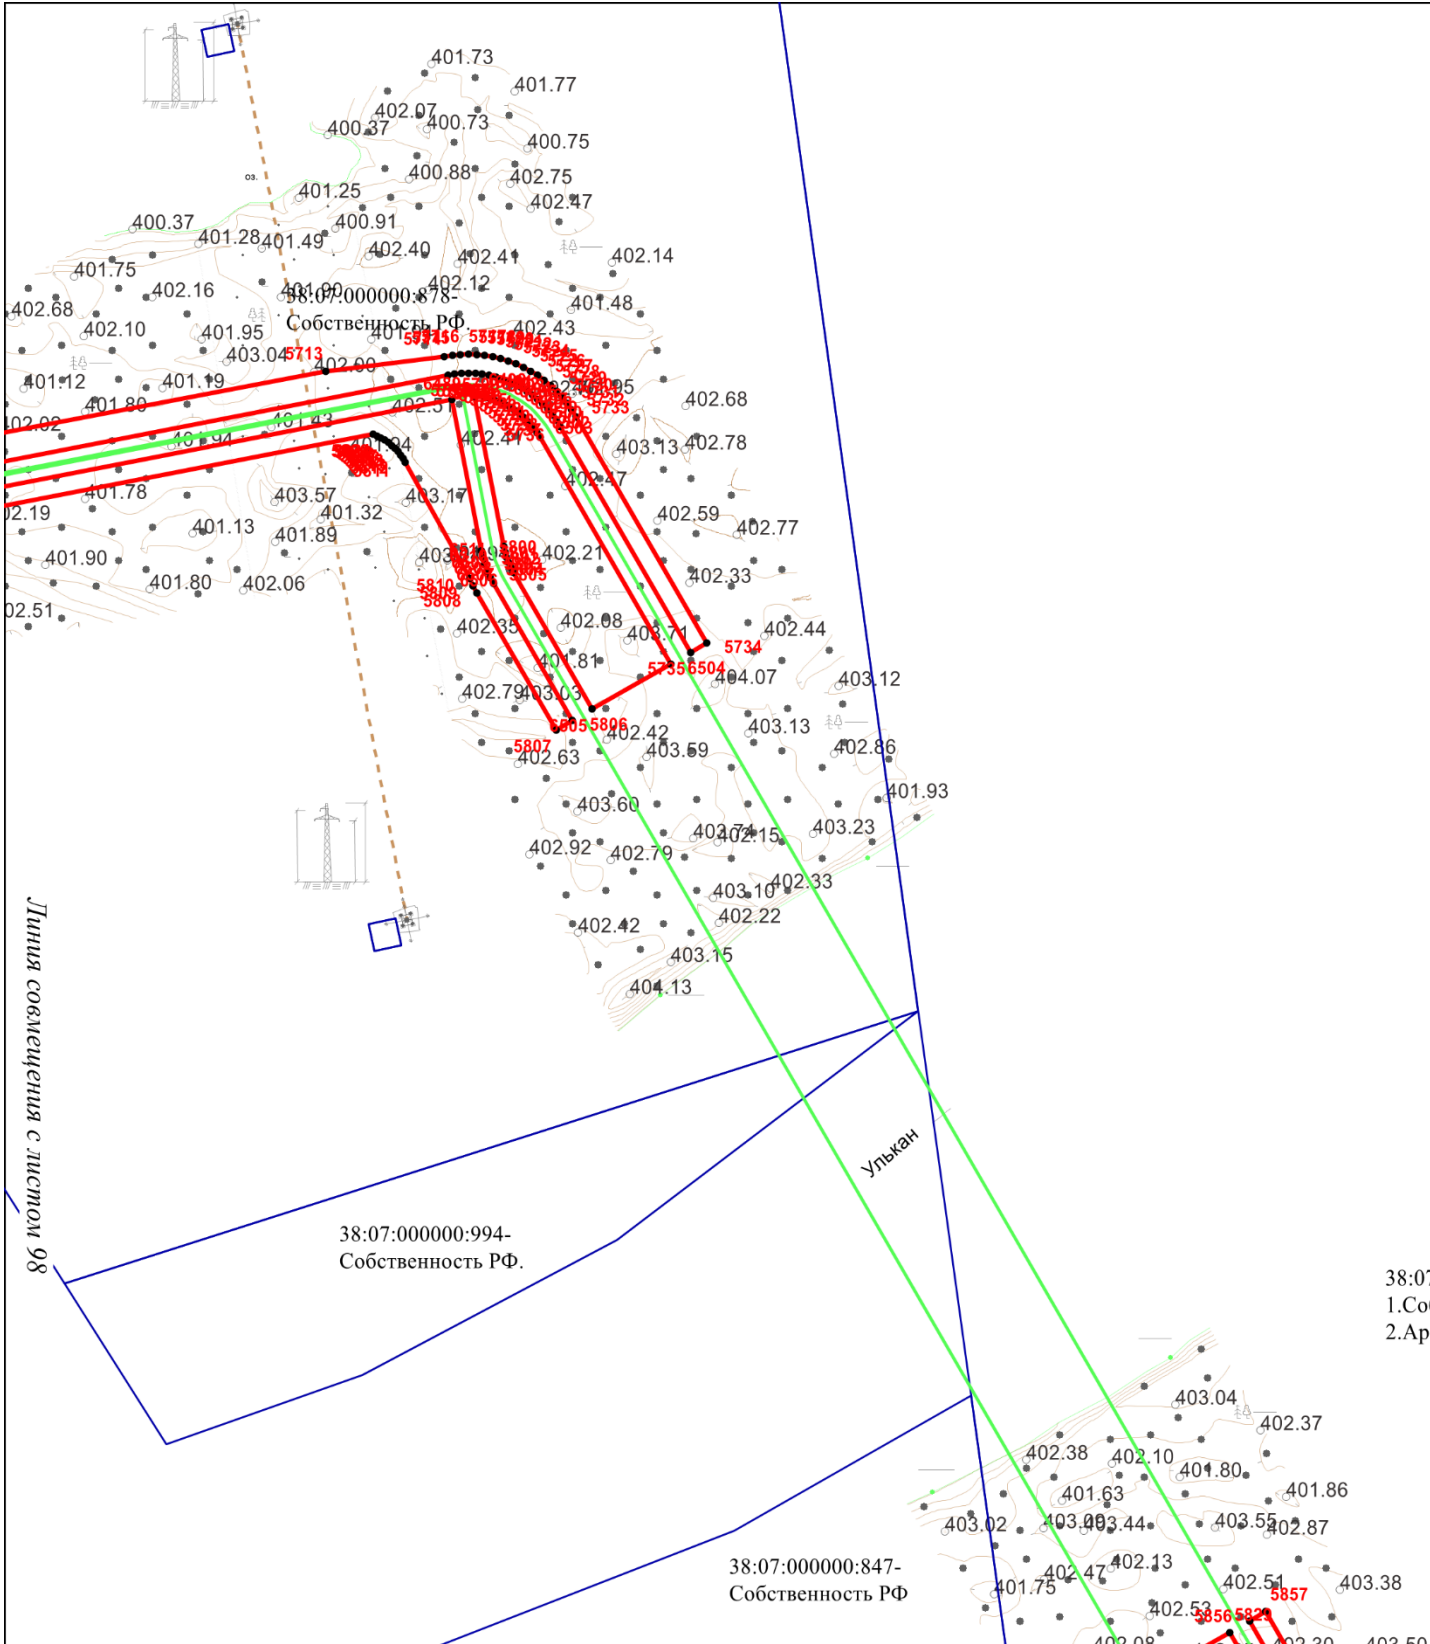


Схема расположения границ публичного сервитута

Лист 100

Ульянское городское
муниципальное образование
Казачинско-Ленского района
Иркутской области

38:07:030103

38:07:030103:430-
1. Собственность РФ;
2. Аренда

38:07:000000:847-
Собственность РФ

Линия совмещения с листом 99

Линия совмещения с листом 101

Масштаб 1:2000

Схема расположения границ публичного сервитута

Ульканское городское
муниципальное образование
Казачинско-Ленского района
Иркутской области

38:07:030103

Линия совмещения с листом 100

38:07:030103:433-
Собственность РФ

Линия совмещения с листом 102

Схема расположения границ публичного сервитута


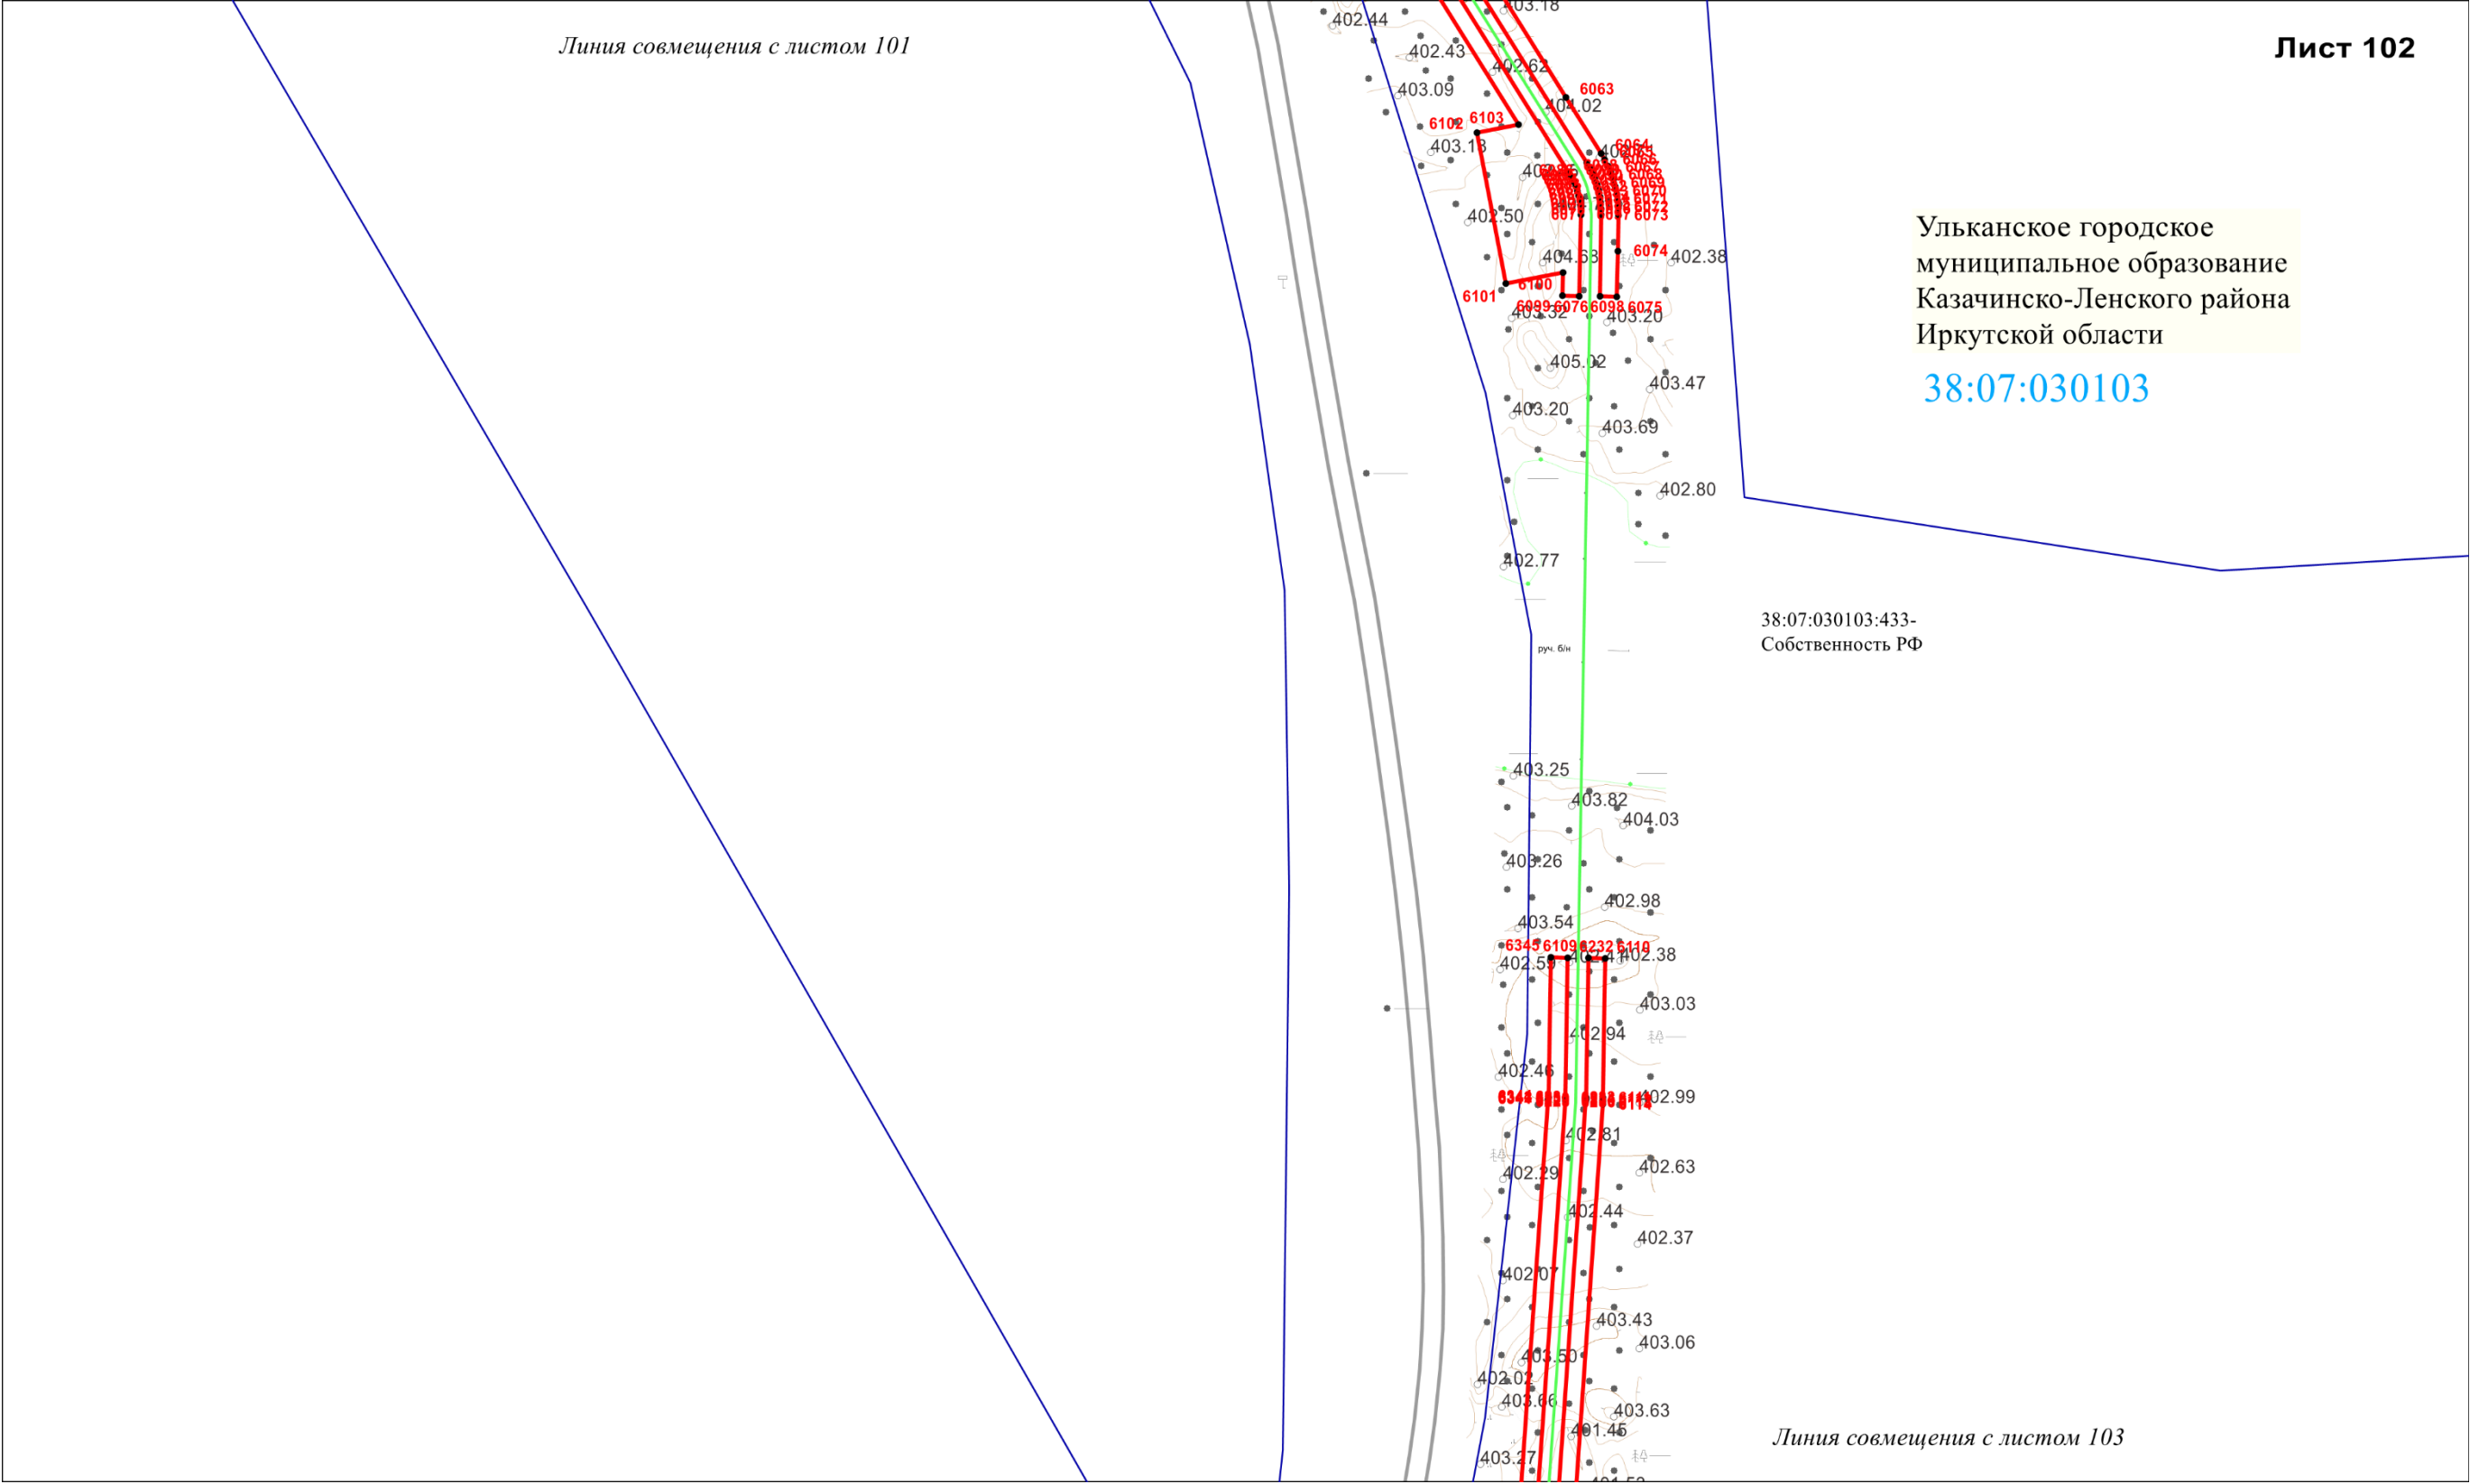


Схема расположения границ публичного сервитута

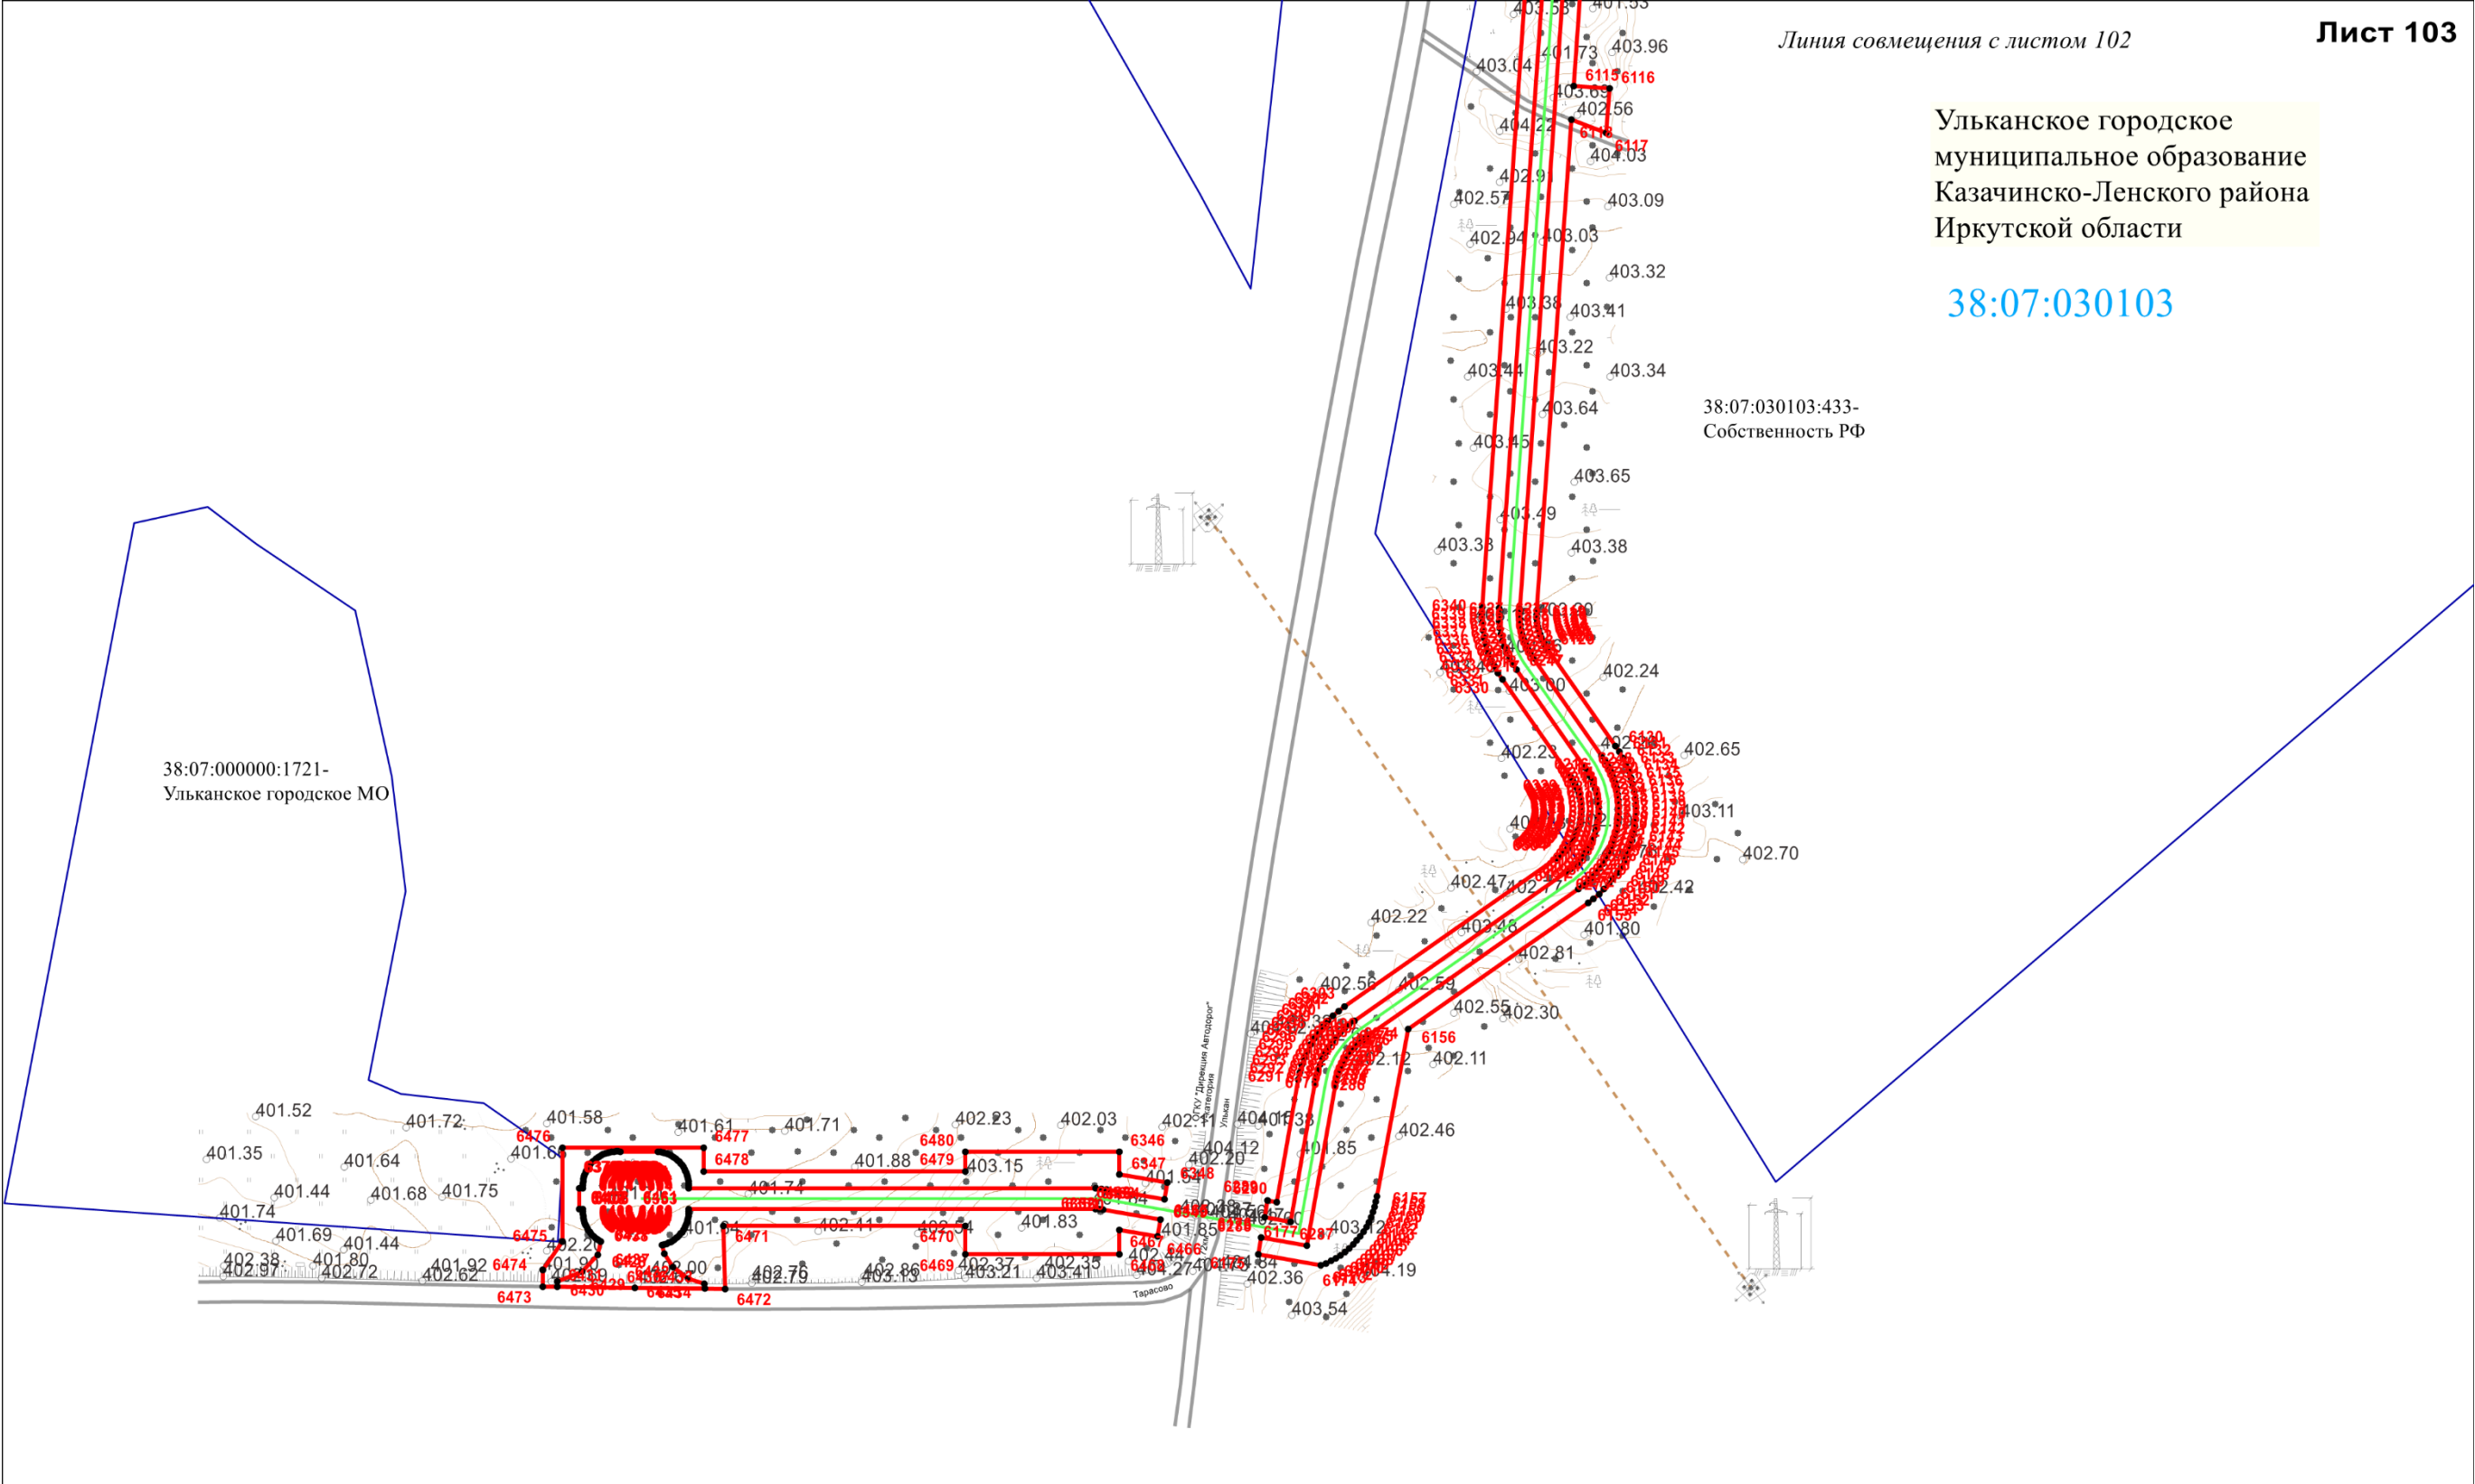

Масштаб 1:2000