


СХЕМА РАСПОЛОЖЕНИЯ ГРАНИЦ ПУБЛИЧНОГО СЕРВИТУТА

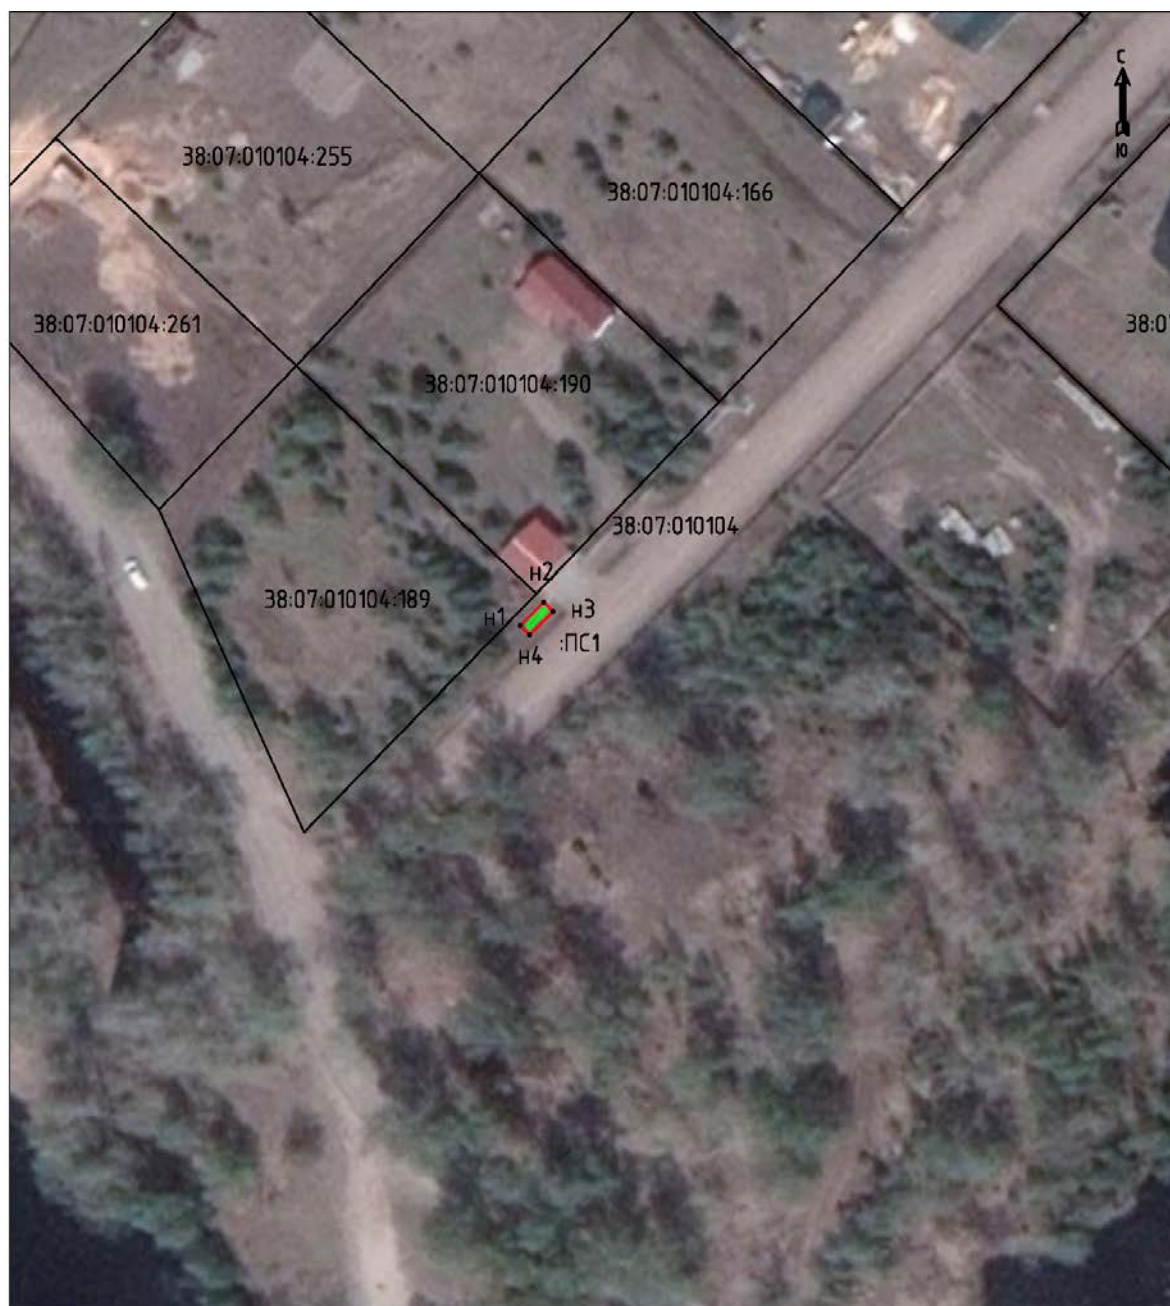

Масштаб 1:1000

Условные обозначения:

- | | |
|---|---|
| :ПС1 | - обозначение образуемого публичного сервитута |
|  | - образуемая граница публичного сервитута |
|  | - планируемое размещение сооружения, объект электросетевого хозяйства |
|  | - существующая часть границы, имеющаяся в ЕГРН, сведения о которой достаточны для определения ее местоположения |
| • н1 | - обозначение характерной точки образуемой границы публичного сервитута |