


СХЕМА РАСПОЛОЖЕНИЯ ГРАНИЦ ПУБЛИЧНОГО СЕРВИТУТА

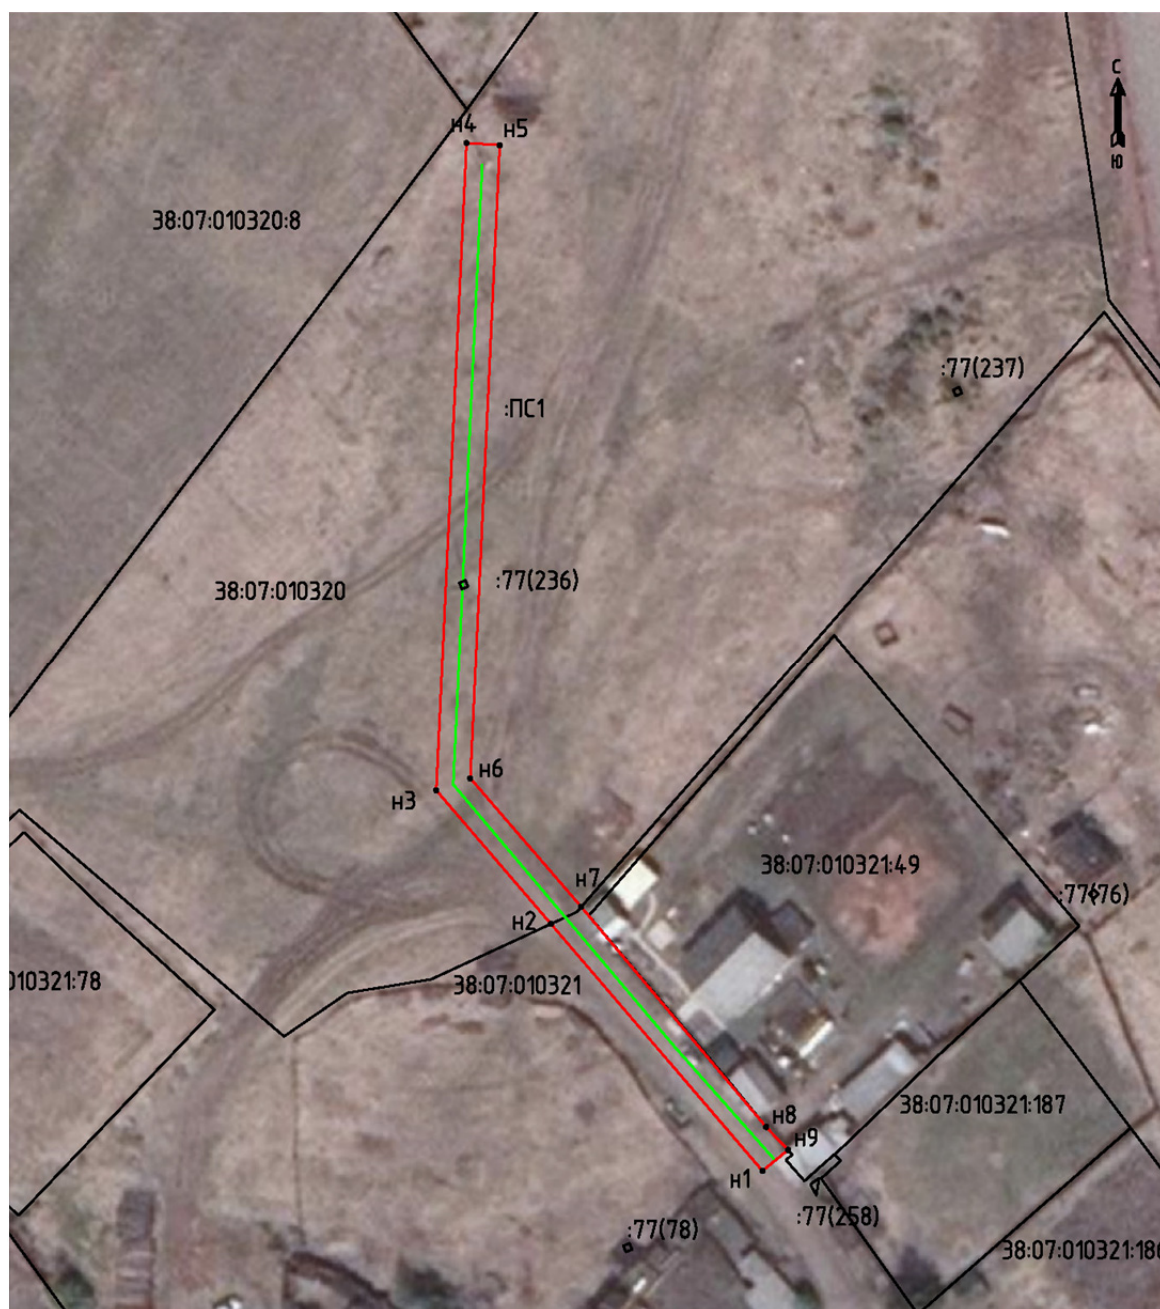

Масштаб 1:1000

Условные обозначения:

- :ПС1 - обозначение образуемого публичного сервитута
- (red line) - образуемая граница публичного сервитута
- (green line) - планируемое размещение сооружения, объект электросетевого хозяйства
- (black line) - существующая часть границы, имеющаяся в ЕГРН, сведения о которой достаточны для определения ее местоположения
- n1 - обозначение характерной точки образуемой границы публичного сервитута