

ГРАФИЧЕСКОЕ ОПИСАНИЕ

местоположения границ населенных пунктов, территориальных зон, особо охраняемых природных территорий, зон с особыми условиями использования территории

Публичный сервитут для эксплуатации объекта электросетевого хозяйства "Электросетевой комплекс Окунайский-1"

(наименование объекта, местоположение границ которого описано (далее - объект))

Раздел 1

Сведения об объекте

№ п/п	Характеристики объекта	Описание характеристик
1	2	3
1.	Местоположение объекта	Иркутская область, район Казачинско-Ленский, поселок Окунайский
2.	Площадь объекта +/- величина погрешности определения площади (Р +/- Дельта Р)	265838 +/- 221 м²
3.	Иные характеристики объекта	Публичный сервитут для эксплуатации объекта электросетевого хозяйства "Электросетевой комплекс Окунайский-1" сроком на 49 лет в пользу ОГУЭП "Облкоммунэнерго" (ИНН 3800000252)

Раздел 2

Сведения о местоположении границ объекта

1. Система координат мск-38, зона 3

2. Сведения о характерных точках границ объекта

Обозначение характерных точек границ	Координаты, м		Метод определения координат характерной точки	Средняя квадратическая погрешность положения характерной точки (Mt), м	Описание обозначения точки на местности (при наличии)
	X	Y			
1	2	3	4	5	6
1	806332.37	5166548.07	Аналитический метод	0.10	-
2	806273.61	5166566.54	Аналитический метод	0.10	-
3	806225.86	5166549.35	Аналитический метод	0.10	-
4	806191.41	5166554.45	Аналитический метод	0.10	-
5	806196.03	5166596.21	Аналитический метод	0.10	-
6	806191.56	5166596.70	Аналитический метод	0.10	-
7	806186.96	5166555.14	Аналитический метод	0.10	-
8	806145.37	5166561.80	Аналитический метод	0.10	-
9	806105.84	5166569.00	Аналитический метод	0.10	-
10	806073.33	5166575.12	Аналитический метод	0.10	-
11	806027.88	5166582.69	Аналитический метод	0.10	-
12	805990.14	5166588.92	Аналитический метод	0.10	-
13	805954.94	5166595.54	Аналитический метод	0.10	-
14	805910.13	5166602.69	Аналитический метод	0.10	-
15	805864.90	5166604.40	Аналитический метод	0.10	-
16	805826.21	5166606.91	Аналитический метод	0.10	-
17	805788.57	5166609.18	Аналитический метод	0.10	-
18	805740.96	5166612.60	Аналитический метод	0.10	-
19	805707.35	5166614.34	Аналитический метод	0.10	-
20	805673.12	5166617.18	Аналитический метод	0.10	-
21	805633.18	5166628.00	Аналитический метод	0.10	-
22	805592.54	5166639.82	Аналитический метод	0.10	-

2. Сведения о характерных точках границ объекта					
Обозначение характерных точек границ	Координаты, м		Метод определения координат характерной точки	Средняя квадратическая погрешность положения характерной точки (Mt), м	Описание обозначения точки на местности (при наличии)
	X	Y			
1	2	3	4	5	6
23	805550.88	5166650.87	Аналитический метод	0.10	-
24	805506.67	5166663.63	Аналитический метод	0.10	-
25	805473.39	5166687.41	Аналитический метод	0.10	-
26	805440.74	5166710.57	Аналитический метод	0.10	-
27	805406.64	5166733.58	Аналитический метод	0.10	-
28	805374.78	5166755.97	Аналитический метод	0.10	-
29	805342.29	5166779.32	Аналитический метод	0.10	-
30	805313.36	5166799.69	Аналитический метод	0.10	-
31	805276.29	5166825.05	Аналитический метод	0.10	-
32	805233.91	5166826.62	Аналитический метод	0.10	-
33	805246.82	5166846.08	Аналитический метод	0.10	-
34	805243.07	5166848.57	Аналитический метод	0.10	-
35	805228.69	5166826.88	Аналитический метод	0.10	-
36	805187.58	5166830.72	Аналитический метод	0.10	-
37	805178.99	5166848.78	Аналитический метод	0.10	-
38	805177.03	5166851.09	Аналитический метод	0.10	-
39	805175.68	5166851.18	Аналитический метод	0.10	-
40	805175.78	5166852.57	Аналитический метод	0.10	-
41	805153.29	5166879.13	Аналитический метод	0.10	-
42	805151.41	5166877.55	Аналитический метод	0.10	-
43	805151.34	5166874.47	Аналитический метод	0.10	-
44	805175.18	5166846.32	Аналитический метод	0.10	-
45	805182.40	5166831.13	Аналитический метод	0.10	-
46	805150.13	5166833.51	Аналитический метод	0.10	-
47	805105.52	5166836.95	Аналитический метод	0.10	-

2. Сведения о характерных точках границ объекта					
Обозначение характерных точек границ	Координаты, м		Метод определения координат характерной точки	Средняя квадратическая погрешность положения характерной точки (Mt), м	Описание обозначения точки на местности (при наличии)
	X	Y			
1	2	3	4	5	6
48	805062.23	5166839.05	Аналитический метод	0.10	-
49	805064.67	5166847.28	Аналитический метод	0.10	-
50	805060.36	5166848.56	Аналитический метод	0.10	-
51	805057.63	5166839.37	Аналитический метод	0.10	-
52	805022.79	5166842.94	Аналитический метод	0.10	-
53	805019.10	5166842.95	Аналитический метод	0.10	-
54	805004.57	5166841.46	Аналитический метод	0.10	-
55	805004.49	5166843.00	Аналитический метод	0.10	-
56	805004.31	5166843.00	Аналитический метод	0.10	-
57	805004.31	5166842.96	Аналитический метод	0.10	-
58	804978.59	5166842.08	Аналитический метод	0.10	-
59	804978.60	5166843.09	Аналитический метод	0.10	-
60	804940.44	5166844.50	Аналитический метод	0.10	-
61	804883.11	5166840.40	Аналитический метод	0.10	-
62	804850.47	5166837.30	Аналитический метод	0.10	-
63	804817.39	5166834.07	Аналитический метод	0.10	-
64	804784.89	5166831.28	Аналитический метод	0.10	-
65	804751.19	5166829.23	Аналитический метод	0.10	-
66	804760.44	5166858.16	Аналитический метод	0.10	-
67	804756.15	5166859.53	Аналитический метод	0.10	-
68	804746.33	5166828.81	Аналитический метод	0.10	-
69	804726.07	5166825.96	Аналитический метод	0.10	-
70	804670.46	5166817.51	Аналитический метод	0.10	-
71	804621.12	5166810.64	Аналитический метод	0.10	-
72	804642.67	5166853.36	Аналитический метод	0.10	-

2. Сведения о характерных точках границ объекта					
Обозначение характерных точек границ	Координаты, м		Метод определения координат характерной точки	Средняя квадратическая погрешность положения характерной точки (Mt), м	Описание обозначения точки на местности (при наличии)
	X	Y			
1	2	3	4	5	6
73	804659.39	5166891.88	Аналитический метод	0.10	-
74	804625.03	5166902.03	Аналитический метод	0.10	-
75	804589.55	5166912.91	Аналитический метод	0.10	-
76	804551.52	5166924.89	Аналитический метод	0.10	-
77	804511.65	5166937.08	Аналитический метод	0.10	-
78	804475.37	5166948.32	Аналитический метод	0.10	-
79	804489.20	5166963.62	Аналитический метод	0.10	-
80	804481.16	5166998.94	Аналитический метод	0.10	-
81	804476.77	5166997.94	Аналитический метод	0.10	-
82	804484.29	5166964.90	Аналитический метод	0.10	-
83	804471.02	5166950.22	Аналитический метод	0.10	-
84	804413.44	5166991.77	Аналитический метод	0.10	-
85	804432.08	5167020.23	Аналитический метод	0.10	-
86	804428.31	5167022.69	Аналитический метод	0.10	-
87	804409.31	5166993.68	Аналитический метод	0.10	-
88	804390.11	5166996.96	Аналитический метод	0.10	-
89	804389.55	5166995.53	Аналитический метод	0.10	-
90	804379.63	5166998.76	Аналитический метод	0.10	-
91	804373.04	5166999.89	Аналитический метод	0.10	-
92	804373.94	5167003.03	Аналитический метод	0.10	-
93	804369.61	5167004.27	Аналитический метод	0.10	-
94	804368.61	5167000.76	Аналитический метод	0.10	-
95	804324.27	5167010.78	Аналитический метод	0.10	-
96	804282.52	5167020.83	Аналитический метод	0.10	-
97	804243.01	5167027.90	Аналитический метод	0.10	-

2. Сведения о характерных точках границ объекта					
Обозначение характерных точек границ	Координаты, м		Метод определения координат характерной точки	Средняя квадратическая погрешность положения характерной точки (Mt), м	Описание обозначения точки на местности (при наличии)
	X	Y			
1	2	3	4	5	6
98	804197.69	5167037.03	Аналитический метод	0.10	-
99	804156.65	5167045.65	Аналитический метод	0.10	-
100	804115.82	5167054.57	Аналитический метод	0.10	-
101	804074.83	5167062.34	Аналитический метод	0.10	-
102	804033.54	5167070.95	Аналитический метод	0.10	-
103	803993.85	5167079.44	Аналитический метод	0.10	-
104	803953.46	5167088.07	Аналитический метод	0.10	-
105	803925.56	5167093.23	Аналитический метод	0.10	-
106	803889.02	5167100.50	Аналитический метод	0.10	-
107	803855.38	5167106.62	Аналитический метод	0.10	-
108	803810.44	5167110.77	Аналитический метод	0.10	-
109	803762.84	5167107.53	Аналитический метод	0.10	-
110	803726.57	5167104.38	Аналитический метод	0.10	-
111	803680.52	5167099.12	Аналитический метод	0.10	-
112	803641.07	5167095.65	Аналитический метод	0.10	-
113	803598.41	5167090.76	Аналитический метод	0.10	-
114	803560.59	5167087.49	Аналитический метод	0.10	-
115	803527.00	5167083.33	Аналитический метод	0.10	-
116	803527.55	5167078.87	Аналитический метод	0.10	-
117	803561.06	5167083.02	Аналитический метод	0.10	-
118	803598.86	5167086.29	Аналитический метод	0.10	-
119	803641.53	5167091.17	Аналитический метод	0.10	-
120	803680.98	5167094.64	Аналитический метод	0.10	-
121	803727.02	5167099.91	Аналитический метод	0.10	-
122	803763.19	5167103.04	Аналитический метод	0.10	-

2. Сведения о характерных точках границ объекта					
Обозначение характерных точек границ	Координаты, м		Метод определения координат характерной точки	Средняя квадратическая погрешность положения характерной точки (Mt), м	Описание обозначения точки на местности (при наличии)
	X	Y			
1	2	3	4	5	6
123	803810.39	5167106.26	Аналитический метод	0.10	-
124	803854.77	5167102.16	Аналитический метод	0.10	-
125	803888.18	5167096.08	Аналитический метод	0.10	-
126	803924.71	5167088.81	Аналитический метод	0.10	-
127	803952.59	5167083.66	Аналитический метод	0.10	-
128	803992.91	5167075.04	Аналитический метод	0.10	-
129	804032.61	5167066.54	Аналитический метод	0.10	-
130	804073.95	5167057.93	Аналитический метод	0.10	-
131	804114.92	5167050.16	Аналитический метод	0.10	-
132	804154.11	5167041.60	Аналитический метод	0.10	-
133	804157.81	5167004.90	Аналитический метод	0.10	-
134	804162.29	5167005.35	Аналитический метод	0.10	-
135	804158.73	5167040.61	Аналитический метод	0.10	-
136	804196.79	5167032.62	Аналитический метод	0.10	-
137	804242.17	5167023.48	Аналитический метод	0.10	-
138	804281.60	5167016.42	Аналитический метод	0.10	-
139	804319.25	5167007.35	Аналитический метод	0.10	-
140	804311.80	5167000.14	Аналитический метод	0.10	-
141	804314.20	5166997.68	Аналитический метод	0.10	-
142	804315.43	5166997.38	Аналитический метод	0.10	-
143	804324.45	5167006.12	Аналитический метод	0.10	-
144	804369.75	5166995.89	Аналитический метод	0.10	-
145	804409.49	5166989.08	Аналитический метод	0.10	-
146	804468.83	5166946.24	Аналитический метод	0.10	-
147	804461.70	5166912.03	Аналитический метод	0.10	-

2. Сведения о характерных точках границ объекта					
Обозначение характерных точек границ	Координаты, м		Метод определения координат характерной точки	Средняя квадратическая погрешность положения характерной точки (Mt), м	Описание обозначения точки на местности (при наличии)
	X	Y			
1	2	3	4	5	6
148	804452.88	5166870.79	Аналитический метод	0.10	-
149	804457.28	5166869.85	Аналитический метод	0.10	-
150	804466.10	5166911.10	Аналитический метод	0.10	-
151	804473.03	5166944.33	Аналитический метод	0.10	-
152	804510.32	5166932.78	Аналитический метод	0.10	-
153	804550.19	5166920.59	Аналитический метод	0.10	-
154	804588.22	5166908.62	Аналитический метод	0.10	-
155	804623.73	5166897.72	Аналитический метод	0.10	-
156	804653.23	5166889.00	Аналитический метод	0.10	-
157	804638.60	5166855.27	Аналитический метод	0.10	-
158	804615.17	5166808.83	Аналитический метод	0.10	-
159	804597.70	5166774.16	Аналитический метод	0.10	-
160	804578.95	5166736.94	Аналитический метод	0.10	-
161	804560.06	5166698.50	Аналитический метод	0.10	-
162	804537.57	5166655.87	Аналитический метод	0.10	-
163	804518.57	5166618.10	Аналитический метод	0.10	-
164	804498.58	5166577.80	Аналитический метод	0.10	-
165	804480.93	5166543.58	Аналитический метод	0.10	-
166	804455.95	5166494.16	Аналитический метод	0.10	-
167	804456.15	5166494.06	Аналитический метод	0.10	-
168	804453.66	5166486.78	Аналитический метод	0.10	-
169	804457.45	5166485.48	Аналитический метод	0.10	-
170	804459.76	5166492.23	Аналитический метод	0.10	-
171	804459.96	5166492.13	Аналитический метод	0.10	-
172	804484.94	5166541.54	Аналитический метод	0.10	-

2. Сведения о характерных точках границ объекта					
Обозначение характерных точек границ	Координаты, м		Метод определения координат характерной точки	Средняя квадратическая погрешность положения характерной точки (Mt), м	Описание обозначения точки на местности (при наличии)
	X	Y			
1	2	3	4	5	6
173	804502.59	5166575.77	Аналитический метод	0.10	-
174	804522.60	5166616.09	Аналитический метод	0.10	-
175	804541.57	5166653.81	Аналитический метод	0.10	-
176	804564.07	5166696.46	Аналитический метод	0.10	-
177	804582.98	5166734.93	Аналитический метод	0.10	-
178	804601.72	5166772.13	Аналитический метод	0.10	-
179	804618.66	5166805.75	Аналитический метод	0.10	-
180	804671.11	5166813.06	Аналитический метод	0.10	-
181	804726.72	5166821.50	Аналитический метод	0.10	-
182	804748.27	5166824.54	Аналитический метод	0.10	-
183	804785.22	5166826.79	Аналитический метод	0.10	-
184	804817.80	5166829.59	Аналитический метод	0.10	-
185	804822.02	5166830.00	Аналитический метод	0.10	-
186	804822.08	5166830.59	Аналитический метод	0.10	-
187	804825.60	5166830.36	Аналитический метод	0.10	-
188	804850.90	5166832.82	Аналитический метод	0.10	-
189	804883.48	5166835.92	Аналитический метод	0.10	-
190	804940.52	5166839.99	Аналитический метод	0.10	-
191	804978.86	5166838.58	Аналитический метод	0.10	-
192	805021.42	5166838.44	Аналитический метод	0.10	-
193	805021.46	5166839.07	Аналитический метод	0.10	-
194	805022.46	5166839.01	Аналитический метод	0.10	-
195	805022.43	5166838.44	Аналитический метод	0.10	-
196	805022.55	5166838.44	Аналитический метод	0.10	-
197	805059.09	5166834.70	Аналитический метод	0.10	-

2. Сведения о характерных точках границ объекта					
Обозначение характерных точек границ	Координаты, м		Метод определения координат характерной точки	Средняя квадратическая погрешность положения характерной точки (Mt), м	Описание обозначения точки на местности (при наличии)
	X	Y			
1	2	3	4	5	6
198	805105.24	5166832.46	Аналитический метод	0.10	-
199	805149.79	5166829.02	Аналитический метод	0.10	-
200	805185.90	5166826.36	Аналитический метод	0.10	-
201	805229.67	5166822.27	Аналитический метод	0.10	-
202	805274.82	5166820.60	Аналитический метод	0.10	-
203	805310.79	5166795.99	Аналитический метод	0.10	-
204	805339.68	5166775.66	Аналитический метод	0.10	-
205	805372.17	5166752.30	Аналитический метод	0.10	-
206	805404.09	5166729.87	Аналитический метод	0.10	-
207	805438.17	5166706.87	Аналитический метод	0.10	-
208	805470.78	5166683.74	Аналитический метод	0.10	-
209	805504.68	5166659.52	Аналитический метод	0.10	-
210	805549.68	5166646.53	Аналитический метод	0.10	-
211	805591.33	5166635.49	Аналитический метод	0.10	-
212	805631.97	5166623.67	Аналитический метод	0.10	-
213	805672.33	5166612.73	Аналитический метод	0.10	-
214	805707.04	5166609.85	Аналитический метод	0.10	-
215	805740.68	5166608.10	Аналитический метод	0.10	-
216	805788.28	5166604.69	Аналитический метод	0.10	-
217	805825.93	5166602.42	Аналитический метод	0.10	-
218	805864.67	5166599.90	Аналитический метод	0.10	-
219	805909.69	5166598.21	Аналитический метод	0.10	-
220	805954.17	5166591.10	Аналитический метод	0.10	-
221	805989.36	5166584.49	Аналитический метод	0.10	-
222	806027.14	5166578.25	Аналитический метод	0.10	-

2. Сведения о характерных точках границ объекта					
Обозначение характерных точек границ	Координаты, м		Метод определения координат характерной точки	Средняя квадратическая погрешность положения характерной точки (Mt), м	Описание обозначения точки на местности (при наличии)
	X	Y			
1	2	3	4	5	6
223	806072.54	5166570.69	Аналитический метод	0.10	-
224	806105.02	5166564.57	Аналитический метод	0.10	-
225	806144.61	5166557.37	Аналитический метод	0.10	-
226	806188.59	5166550.32	Аналитический метод	0.10	-
227	806226.32	5166544.73	Аналитический метод	0.10	-
228	806273.71	5166561.80	Аналитический метод	0.10	-
229	806331.02	5166543.77	Аналитический метод	0.10	-
1	806332.37	5166548.07	Аналитический метод	0.10	-
230	801004.35	5163237.01	Аналитический метод	0.10	-
231	801015.09	5163243.58	Аналитический метод	0.10	-
232	801016.36	5163243.07	Аналитический метод	0.10	-
233	801034.72	5163276.50	Аналитический метод	0.10	-
234	801055.34	5163314.08	Аналитический метод	0.10	-
235	800833.04	5163613.86	Аналитический метод	0.10	-
236	800792.37	5163668.09	Аналитический метод	0.10	-
237	800784.94	5163691.68	Аналитический метод	0.10	-
238	800763.43	5163719.91	Аналитический метод	0.10	-
239	800729.09	5163766.75	Аналитический метод	0.10	-
240	800689.28	5163821.05	Аналитический метод	0.10	-
241	800656.90	5163875.89	Аналитический метод	0.10	-
242	800645.90	5163922.19	Аналитический метод	0.10	-
243	800641.29	5163929.56	Аналитический метод	0.10	-
244	800627.74	5163960.55	Аналитический метод	0.10	-
245	800623.47	5163998.51	Аналитический метод	0.10	-
246	800623.31	5164023.94	Аналитический метод	0.10	-

2. Сведения о характерных точках границ объекта					
Обозначение характерных точек границ	Координаты, м		Метод определения координат характерной точки	Средняя квадратическая погрешность положения характерной точки (Mt), м	Описание обозначения точки на местности (при наличии)
	X	Y			
1	2	3	4	5	6
247	800611.46	5164076.22	Аналитический метод	0.10	-
248	800594.36	5164145.40	Аналитический метод	0.10	-
249	800582.31	5164194.14	Аналитический метод	0.10	-
250	800562.52	5164280.29	Аналитический метод	0.10	-
251	800533.73	5164331.45	Аналитический метод	0.10	-
252	800502.91	5164386.22	Аналитический метод	0.10	-
253	800474.71	5164436.31	Аналитический метод	0.10	-
254	800444.69	5164489.65	Аналитический метод	0.10	-
255	800415.06	5164542.29	Аналитический метод	0.10	-
256	800386.13	5164593.70	Аналитический метод	0.10	-
257	800356.57	5164646.21	Аналитический метод	0.10	-
258	800327.53	5164697.81	Аналитический метод	0.10	-
259	800297.71	5164750.79	Аналитический метод	0.10	-
260	800266.63	5164804.68	Аналитический метод	0.10	-
261	800235.02	5164859.48	Аналитический метод	0.10	-
262	800204.83	5164913.14	Аналитический метод	0.10	-
263	800171.06	5164970.38	Аналитический метод	0.10	-
264	800140.30	5165023.69	Аналитический метод	0.10	-
265	800108.06	5165079.60	Аналитический метод	0.10	-
266	800076.47	5165134.37	Аналитический метод	0.10	-
267	800044.67	5165189.49	Аналитический метод	0.10	-
268	800011.09	5165247.72	Аналитический метод	0.10	-
269	799975.75	5165307.59	Аналитический метод	0.10	-
270	799932.71	5165379.48	Аналитический метод	0.10	-
271	799902.88	5165430.39	Аналитический метод	0.10	-

2. Сведения о характерных точках границ объекта					
Обозначение характерных точек границ	Координаты, м		Метод определения координат характерной точки	Средняя квадратическая погрешность положения характерной точки (Mt), м	Описание обозначения точки на местности (при наличии)
	X	Y			
1	2	3	4	5	6
272	799875.87	5165479.10	Аналитический метод	0.10	-
273	799849.67	5165529.41	Аналитический метод	0.10	-
274	799823.53	5165576.89	Аналитический метод	0.10	-
275	799791.00	5165629.53	Аналитический метод	0.10	-
276	799757.57	5165687.27	Аналитический метод	0.10	-
277	799755.78	5165715.53	Аналитический метод	0.10	-
278	799800.43	5165754.92	Аналитический метод	0.10	-
279	799854.70	5165802.45	Аналитический метод	0.10	-
280	799899.20	5165841.43	Аналитический метод	0.10	-
281	799945.36	5165881.86	Аналитический метод	0.10	-
282	799996.74	5165926.86	Аналитический метод	0.10	-
283	800039.30	5165959.70	Аналитический метод	0.10	-
284	800092.79	5165990.10	Аналитический метод	0.10	-
285	800139.59	5166016.71	Аналитический метод	0.10	-
286	800188.86	5166044.71	Аналитический метод	0.10	-
287	800246.28	5166038.99	Аналитический метод	0.10	-
288	800294.94	5166034.13	Аналитический метод	0.10	-
289	800348.00	5166028.84	Аналитический метод	0.10	-
290	800366.41	5166039.50	Аналитический метод	0.10	-
291	800367.54	5166026.49	Аналитический метод	0.10	-
292	800393.90	5166029.03	Аналитический метод	0.10	-
293	800397.35	5166025.42	Аналитический метод	0.10	-
294	800392.92	5165992.18	Аналитический метод	0.10	-
295	800400.91	5165956.35	Аналитический метод	0.10	-
296	800394.15	5165941.45	Аналитический метод	0.10	-

2. Сведения о характерных точках границ объекта					
Обозначение характерных точек границ	Координаты, м		Метод определения координат характерной точки	Средняя квадратическая погрешность положения характерной точки (Mt), м	Описание обозначения точки на местности (при наличии)
	X	Y			
1	2	3	4	5	6
297	800398.25	5165939.59	Аналитический метод	0.10	-
298	800404.58	5165953.56	Аналитический метод	0.10	-
299	800428.04	5165948.97	Аналитический метод	0.10	-
300	800461.95	5165945.96	Аналитический метод	0.10	-
301	800497.55	5165943.11	Аналитический метод	0.10	-
302	800534.81	5165939.19	Аналитический метод	0.10	-
303	800569.45	5165935.54	Аналитический метод	0.10	-
304	800569.92	5165940.01	Аналитический метод	0.10	-
305	800535.28	5165943.66	Аналитический метод	0.10	-
306	800497.97	5165947.59	Аналитический метод	0.10	-
307	800462.33	5165950.44	Аналитический метод	0.10	-
308	800428.77	5165953.43	Аналитический метод	0.10	-
309	800428.08	5165953.55	Аналитический метод	0.10	-
310	800405.14	5165958.03	Аналитический метод	0.10	-
311	800397.49	5165992.38	Аналитический метод	0.10	-
312	800401.67	5166023.79	Аналитический метод	0.10	-
313	800431.23	5166021.63	Аналитический метод	0.10	-
314	800471.44	5166019.11	Аналитический метод	0.10	-
315	800501.25	5166017.60	Аналитический метод	0.10	-
316	800530.36	5166014.77	Аналитический метод	0.10	-
317	800561.18	5166012.69	Аналитический метод	0.10	-
318	800596.42	5166011.05	Аналитический метод	0.10	-
319	800616.53	5166005.87	Аналитический метод	0.10	-
320	800612.48	5165969.94	Аналитический метод	0.10	-
321	800616.95	5165969.43	Аналитический метод	0.10	-

2. Сведения о характерных точках границ объекта					
Обозначение характерных точек границ	Координаты, м		Метод определения координат характерной точки	Средняя квадратическая погрешность положения характерной точки (Mt), м	Описание обозначения точки на местности (при наличии)
	X	Y			
1	2	3	4	5	6
322	800621.22	5166007.30	Аналитический метод	0.10	-
323	800624.41	5166034.07	Аналитический метод	0.10	-
324	800622.52	5166034.27	Аналитический метод	0.10	-
325	800624.99	5166048.58	Аналитический метод	0.10	-
326	800628.27	5166076.36	Аналитический метод	0.10	-
327	800661.78	5166072.86	Аналитический метод	0.10	-
328	800661.61	5166071.48	Аналитический метод	0.10	-
329	800663.99	5166071.25	Аналитический метод	0.10	-
330	800680.23	5166069.48	Аналитический метод	0.10	-
331	800680.33	5166070.19	Аналитический метод	0.10	-
332	800684.58	5166069.58	Аналитический метод	0.10	-
333	800694.25	5166068.20	Аналитический метод	0.10	-
334	800694.22	5166067.94	Аналитический метод	0.10	-
335	800708.75	5166066.31	Аналитический метод	0.10	-
336	800709.01	5166068.14	Аналитический метод	0.10	-
337	800724.79	5166066.06	Аналитический метод	0.10	-
338	800724.61	5166064.55	Аналитический метод	0.10	-
339	800751.98	5166061.56	Аналитический метод	0.10	-
340	800759.75	5166060.79	Аналитический метод	0.10	-
341	800759.89	5166061.64	Аналитический метод	0.10	-
342	800777.77	5166059.26	Аналитический метод	0.10	-
343	800777.74	5166058.99	Аналитический метод	0.10	-
344	800786.31	5166058.14	Аналитический метод	0.10	-
345	800830.68	5166053.02	Аналитический метод	0.10	-
346	800841.70	5166070.49	Аналитический метод	0.10	-

2. Сведения о характерных точках границ объекта					
Обозначение характерных точек границ	Координаты, м		Метод определения координат характерной точки	Средняя квадратическая погрешность положения характерной точки (Mt), м	Описание обозначения точки на местности (при наличии)
	X	Y			
1	2	3	4	5	6
347	800854.24	5166094.38	Аналитический метод	0.10	-
348	800869.17	5166119.97	Аналитический метод	0.10	-
349	800865.29	5166122.24	Аналитический метод	0.10	-
350	800850.31	5166096.56	Аналитический метод	0.10	-
351	800837.80	5166072.74	Аналитический метод	0.10	-
352	800828.38	5166057.81	Аналитический метод	0.10	-
353	800786.79	5166062.62	Аналитический метод	0.10	-
354	800752.45	5166066.04	Аналитический метод	0.10	-
355	800719.30	5166069.66	Аналитический метод	0.10	-
356	800690.70	5166072.86	Аналитический метод	0.10	-
357	800667.24	5166075.42	Аналитический метод	0.10	-
358	800671.30	5166087.56	Аналитический метод	0.10	-
359	800698.20	5166084.47	Аналитический метод	0.10	-
360	800729.36	5166081.04	Аналитический метод	0.10	-
361	800764.23	5166076.98	Аналитический метод	0.10	-
362	800791.27	5166074.36	Аналитический метод	0.10	-
363	800815.09	5166083.64	Аналитический метод	0.10	-
364	800819.05	5166120.06	Аналитический метод	0.10	-
365	800821.54	5166149.63	Аналитический метод	0.10	-
366	800826.28	5166178.28	Аналитический метод	0.10	-
367	800878.56	5166158.84	Аналитический метод	0.10	-
368	800899.45	5166151.26	Аналитический метод	0.10	-
369	800900.98	5166155.49	Аналитический метод	0.10	-
370	800880.11	5166163.06	Аналитический метод	0.10	-
371	800826.97	5166182.83	Аналитический метод	0.10	-

2. Сведения о характерных точках границ объекта					
Обозначение характерных точек границ	Координаты, м		Метод определения координат характерной точки	Средняя квадратическая погрешность положения характерной точки (Mt), м	Описание обозначения точки на местности (при наличии)
	X	Y			
1	2	3	4	5	6
372	800831.53	5166218.86	Аналитический метод	0.10	-
373	800836.08	5166245.94	Аналитический метод	0.10	-
374	800840.02	5166272.47	Аналитический метод	0.10	-
375	800843.83	5166302.34	Аналитический метод	0.10	-
376	800850.27	5166338.08	Аналитический метод	0.10	-
377	800856.10	5166360.84	Аналитический метод	0.10	-
378	800887.96	5166359.10	Аналитический метод	0.10	-
379	800922.04	5166355.16	Аналитический метод	0.10	-
380	800955.79	5166351.47	Аналитический метод	0.10	-
381	800980.24	5166357.50	Аналитический метод	0.10	-
382	800979.68	5166348.89	Аналитический метод	0.10	-
383	800996.35	5166347.45	Аналитический метод	0.10	-
384	800997.12	5166345.41	Аналитический метод	0.10	-
385	800996.03	5166333.62	Аналитический метод	0.10	-
386	800993.05	5166305.14	Аналитический метод	0.10	-
387	800989.47	5166271.03	Аналитический метод	0.10	-
388	800982.43	5166227.63	Аналитический метод	0.10	-
389	801026.48	5166222.82	Аналитический метод	0.10	-
390	801056.13	5166220.08	Аналитический метод	0.10	-
391	801085.66	5166217.35	Аналитический метод	0.10	-
392	801094.39	5166189.23	Аналитический метод	0.10	-
393	801098.69	5166190.57	Аналитический метод	0.10	-
394	801089.78	5166219.22	Аналитический метод	0.10	-
395	801071.23	5166221.80	Аналитический метод	0.10	-
396	801052.21	5166223.33	Аналитический метод	0.10	-

2. Сведения о характерных точках границ объекта					
Обозначение характерных точек границ	Координаты, м		Метод определения координат характерной точки	Средняя квадратическая погрешность положения характерной точки (Mt), м	Описание обозначения точки на местности (при наличии)
	X	Y			
1	2	3	4	5	6
397	801052.31	5166224.95	Аналитический метод	0.10	-
398	801026.93	5166227.30	Аналитический метод	0.10	-
399	801015.83	5166228.51	Аналитический метод	0.10	-
400	801015.78	5166228.19	Аналитический метод	0.10	-
401	800989.38	5166230.07	Аналитический метод	0.10	-
402	800988.64	5166231.48	Аналитический метод	0.10	-
403	800987.63	5166231.59	Аналитический метод	0.10	-
404	800993.94	5166270.44	Аналитический метод	0.10	-
405	800997.52	5166304.67	Аналитический метод	0.10	-
406	801000.51	5166333.18	Аналитический метод	0.10	-
407	801001.44	5166343.21	Аналитический метод	0.10	-
408	801036.58	5166338.99	Аналитический метод	0.10	-
409	801065.81	5166335.43	Аналитический метод	0.10	-
410	801095.93	5166332.10	Аналитический метод	0.10	-
411	801094.00	5166314.18	Аналитический метод	0.10	-
412	801089.48	5166278.23	Аналитический метод	0.10	-
413	801063.71	5166280.62	Аналитический метод	0.10	-
414	801065.64	5166305.39	Аналитический метод	0.10	-
415	801061.15	5166305.74	Аналитический метод	0.10	-
416	801058.88	5166276.55	Аналитический метод	0.10	-
417	801093.40	5166273.35	Аналитический метод	0.10	-
418	801098.47	5166313.66	Аналитический метод	0.10	-
419	801100.40	5166331.62	Аналитический метод	0.10	-
420	801141.11	5166327.33	Аналитический метод	0.10	-
421	801176.53	5166322.97	Аналитический метод	0.10	-

2. Сведения о характерных точках границ объекта					
Обозначение характерных точек границ	Координаты, м		Метод определения координат характерной точки	Средняя квадратическая погрешность положения характерной точки (Mt), м	Описание обозначения точки на местности (при наличии)
	X	Y			
1	2	3	4	5	6
422	801225.17	5166317.53	Аналитический метод	0.10	-
423	801259.29	5166314.08	Аналитический метод	0.10	-
424	801291.51	5166309.94	Аналитический метод	0.10	-
425	801325.20	5166305.86	Аналитический метод	0.10	-
426	801360.76	5166301.57	Аналитический метод	0.10	-
427	801398.37	5166297.47	Аналитический метод	0.10	-
428	801438.29	5166292.84	Аналитический метод	0.10	-
429	801443.46	5166292.36	Аналитический метод	0.10	-
430	801441.63	5166278.23	Аналитический метод	0.10	-
431	801437.93	5166224.14	Аналитический метод	0.10	-
432	801434.15	5166169.07	Аналитический метод	0.10	-
433	801431.43	5166132.76	Аналитический метод	0.10	-
434	801438.96	5166132.95	Аналитический метод	0.10	-
435	801434.89	5166095.12	Аналитический метод	0.10	-
436	801430.29	5166090.71	Аналитический метод	0.10	-
437	801428.13	5166089.79	Аналитический метод	0.10	-
438	801427.56	5166082.42	Аналитический метод	0.10	-
439	801375.51	5166087.39	Аналитический метод	0.10	-
440	801308.84	5166095.65	Аналитический метод	0.10	-
441	801304.94	5166097.15	Аналитический метод	0.10	-
442	801305.50	5166098.01	Аналитический метод	0.10	-
443	801336.18	5166093.86	Аналитический метод	0.10	-
444	801375.33	5166088.69	Аналитический метод	0.10	-
445	801413.57	5166084.46	Аналитический метод	0.10	-
446	801413.85	5166087.03	Аналитический метод	0.10	-

2. Сведения о характерных точках границ объекта					
Обозначение характерных точек границ	Координаты, м		Метод определения координат характерной точки	Средняя квадратическая погрешность положения характерной точки (Mt), м	Описание обозначения точки на местности (при наличии)
	X	Y			
1	2	3	4	5	6
447	801410.55	5166087.31	Аналитический метод	0.10	-
448	801384.50	5166090.67	Аналитический метод	0.10	-
449	801384.73	5166092.17	Аналитический метод	0.10	-
450	801375.87	5166093.15	Аналитический метод	0.10	-
451	801336.78	5166098.32	Аналитический метод	0.10	-
452	801303.27	5166102.83	Аналитический метод	0.10	-
453	801274.15	5166106.28	Аналитический метод	0.10	-
454	801242.26	5166110.78	Аналитический метод	0.10	-
455	801240.73	5166110.97	Аналитический метод	0.10	-
456	801240.48	5166109.31	Аналитический метод	0.10	-
457	801237.60	5166109.66	Аналитический метод	0.10	-
458	801221.47	5166112.19	Аналитический метод	0.10	-
459	801221.52	5166113.41	Аналитический метод	0.10	-
460	801206.67	5166115.29	Аналитический метод	0.10	-
461	801176.96	5166119.77	Аналитический метод	0.10	-
462	801174.32	5166130.25	Аналитический метод	0.10	-
463	801177.69	5166167.48	Аналитический метод	0.10	-
464	801181.21	5166206.80	Аналитический метод	0.10	-
465	801185.51	5166249.32	Аналитический метод	0.10	-
466	801188.41	5166281.45	Аналитический метод	0.10	-
467	801191.06	5166308.45	Аналитический метод	0.10	-
468	801223.05	5166304.01	Аналитический метод	0.10	-
469	801258.70	5166299.49	Аналитический метод	0.10	-
470	801255.59	5166255.99	Аналитический метод	0.10	-
471	801252.46	5166222.21	Аналитический метод	0.10	-

2. Сведения о характерных точках границ объекта					
Обозначение характерных точек границ	Координаты, м		Метод определения координат характерной точки	Средняя квадратическая погрешность положения характерной точки (Mt), м	Описание обозначения точки на местности (при наличии)
	X	Y			
1	2	3	4	5	6
472	801256.94	5166221.80	Аналитический метод	0.10	-
473	801260.07	5166255.62	Аналитический метод	0.10	-
474	801263.18	5166298.97	Аналитический метод	0.10	-
475	801287.45	5166296.29	Аналитический метод	0.10	-
476	801283.10	5166260.93	Аналитический метод	0.10	-
477	801279.55	5166230.96	Аналитический метод	0.10	-
478	801274.54	5166196.22	Аналитический метод	0.10	-
479	801278.99	5166195.58	Аналитический метод	0.10	-
480	801284.01	5166230.38	Аналитический метод	0.10	-
481	801287.57	5166260.39	Аналитический метод	0.10	-
482	801291.93	5166295.81	Аналитический метод	0.10	-
483	801311.45	5166293.80	Аналитический метод	0.10	-
484	801311.77	5166295.91	Аналитический метод	0.10	-
485	801324.55	5166294.00	Аналитический метод	0.10	-
486	801348.51	5166290.93	Аналитический метод	0.10	-
487	801348.35	5166289.65	Аналитический метод	0.10	-
488	801360.12	5166288.07	Аналитический метод	0.10	-
489	801356.42	5166253.64	Аналитический метод	0.10	-
490	801352.83	5166226.71	Аналитический метод	0.10	-
491	801348.48	5166188.66	Аналитический метод	0.10	-
492	801352.95	5166188.15	Аналитический метод	0.10	-
493	801357.01	5166223.66	Аналитический метод	0.10	-
494	801375.71	5166219.23	Аналитический метод	0.10	-
495	801371.35	5166184.07	Аналитический метод	0.10	-
496	801375.82	5166183.52	Аналитический метод	0.10	-

2. Сведения о характерных точках границ объекта					
Обозначение характерных точек границ	Координаты, м		Метод определения координат характерной точки	Средняя квадратическая погрешность положения характерной точки (Mt), м	Описание обозначения точки на местности (при наличии)
	X	Y			
1	2	3	4	5	6
497	801380.68	5166222.68	Аналитический метод	0.10	-
498	801357.57	5166228.16	Аналитический метод	0.10	-
499	801360.88	5166253.10	Аналитический метод	0.10	-
500	801365.06	5166291.94	Аналитический метод	0.10	-
501	801337.57	5166295.64	Аналитический метод	0.10	-
502	801290.20	5166300.51	Аналитический метод	0.10	-
503	801261.36	5166303.69	Аналитический метод	0.10	-
504	801223.64	5166308.47	Аналитический метод	0.10	-
505	801187.04	5166313.55	Аналитический метод	0.10	-
506	801184.13	5166283.91	Аналитический метод	0.10	-
507	801177.20	5166283.90	Аналитический метод	0.10	-
508	801176.99	5166282.34	Аналитический метод	0.10	-
509	801176.19	5166282.25	Аналитический метод	0.10	-
510	801175.35	5166282.23	Аналитический метод	0.10	-
511	801175.35	5166281.23	Аналитический метод	0.10	-
512	801176.21	5166281.25	Аналитический метод	0.10	-
513	801176.93	5166281.12	Аналитический метод	0.10	-
514	801176.72	5166279.40	Аналитический метод	0.10	-
515	801183.71	5166279.41	Аналитический метод	0.10	-
516	801181.21	5166251.75	Аналитический метод	0.10	-
517	801173.47	5166251.61	Аналитический метод	0.10	-
518	801173.36	5166250.02	Аналитический метод	0.10	-
519	801172.27	5166250.01	Аналитический метод	0.10	-
520	801172.18	5166250.01	Аналитический метод	0.10	-
521	801172.20	5166249.01	Аналитический метод	0.10	-

2. Сведения о характерных точках границ объекта					
Обозначение характерных точек границ	Координаты, м		Метод определения координат характерной точки	Средняя квадратическая погрешность положения характерной точки (Mt), м	Описание обозначения точки на местности (при наличии)
	X	Y			
1	2	3	4	5	6
522	801172.27	5166249.01	Аналитический метод	0.10	-
523	801173.41	5166248.98	Аналитический метод	0.10	-
524	801173.27	5166247.11	Аналитический метод	0.10	-
525	801180.77	5166247.24	Аналитический метод	0.10	-
526	801176.73	5166207.23	Аналитический метод	0.10	-
527	801173.21	5166167.89	Аналитический метод	0.10	-
528	801169.77	5166129.89	Аналитический метод	0.10	-
529	801172.28	5166119.91	Аналитический метод	0.10	-
530	801143.92	5166123.98	Аналитический метод	0.10	-
531	801143.04	5166121.46	Аналитический метод	0.10	-
532	801138.44	5166122.68	Аналитический метод	0.10	-
533	801139.11	5166124.67	Аналитический метод	0.10	-
534	801110.32	5166128.80	Аналитический метод	0.10	-
535	801105.47	5166080.26	Аналитический метод	0.10	-
536	801101.83	5166035.21	Аналитический метод	0.10	-
537	801100.78	5166027.47	Аналитический метод	0.10	-
538	801100.65	5166027.49	Аналитический метод	0.10	-
539	801100.51	5166026.36	Аналитический метод	0.10	-
540	801100.23	5166026.49	Аналитический метод	0.10	-
541	801070.47	5166029.74	Аналитический метод	0.10	-
542	801033.85	5166034.50	Аналитический метод	0.10	-
543	800998.68	5166038.37	Аналитический метод	0.10	-
544	801012.32	5166056.72	Аналитический метод	0.10	-
545	801008.71	5166059.40	Аналитический метод	0.10	-
546	800993.53	5166038.98	Аналитический метод	0.10	-

2. Сведения о характерных точках границ объекта					
Обозначение характерных точек границ	Координаты, м		Метод определения координат характерной точки	Средняя квадратическая погрешность положения характерной точки (Mt), м	Описание обозначения точки на местности (при наличии)
	X	Y			
1	2	3	4	5	6
547	800951.31	5166045.09	Аналитический метод	0.10	-
548	800947.38	5166012.93	Аналитический метод	0.10	-
549	800944.90	5165988.26	Аналитический метод	0.10	-
550	800941.19	5165955.24	Аналитический метод	0.10	-
551	800937.12	5165915.78	Аналитический метод	0.10	-
552	800933.98	5165884.22	Аналитический метод	0.10	-
553	800932.06	5165851.94	Аналитический метод	0.10	-
554	800931.45	5165837.83	Аналитический метод	0.10	-
555	800919.95	5165812.91	Аналитический метод	0.10	-
556	800924.04	5165811.02	Аналитический метод	0.10	-
557	800935.05	5165834.88	Аналитический метод	0.10	-
558	800972.25	5165830.95	Аналитический метод	0.10	-
559	801006.56	5165827.22	Аналитический метод	0.10	-
560	801001.61	5165793.84	Аналитический метод	0.10	-
561	800999.16	5165771.84	Аналитический метод	0.10	-
562	800996.93	5165752.26	Аналитический метод	0.10	-
563	801001.40	5165751.75	Аналитический метод	0.10	-
564	801003.63	5165771.33	Аналитический метод	0.10	-
565	801006.08	5165793.26	Аналитический метод	0.10	-
566	801011.05	5165826.79	Аналитический метод	0.10	-
567	801036.54	5165824.68	Аналитический метод	0.10	-
568	801032.56	5165793.74	Аналитический метод	0.10	-
569	801028.21	5165763.11	Аналитический метод	0.10	-
570	801032.66	5165762.48	Аналитический метод	0.10	-
571	801037.02	5165793.14	Аналитический метод	0.10	-

2. Сведения о характерных точках границ объекта					
Обозначение характерных точек границ	Координаты, м		Метод определения координат характерной точки	Средняя квадратическая погрешность положения характерной точки (Mt), м	Описание обозначения точки на местности (при наличии)
	X	Y			
1	2	3	4	5	6
572	801041.02	5165824.27	Аналитический метод	0.10	-
573	801071.55	5165821.14	Аналитический метод	0.10	-
574	801099.51	5165818.46	Аналитический метод	0.10	-
575	801096.08	5165786.13	Аналитический метод	0.10	-
576	801094.39	5165755.93	Аналитический метод	0.10	-
577	801098.88	5165755.68	Аналитический метод	0.10	-
578	801100.57	5165785.77	Аналитический метод	0.10	-
579	801104.47	5165822.51	Аналитический метод	0.10	-
580	801072.00	5165825.62	Аналитический метод	0.10	-
581	801039.28	5165828.97	Аналитический метод	0.10	-
582	801009.35	5165831.44	Аналитический метод	0.10	-
583	800972.73	5165835.43	Аналитический метод	0.10	-
584	800936.02	5165839.30	Аналитический метод	0.10	-
585	800936.46	5165849.33	Аналитический метод	0.10	-
586	800970.02	5165845.68	Аналитический метод	0.10	-
587	801005.72	5165841.41	Аналитический метод	0.10	-
588	801036.98	5165837.80	Аналитический метод	0.10	-
589	801069.31	5165834.52	Аналитический метод	0.10	-
590	801105.24	5165830.08	Аналитический метод	0.10	-
591	801136.68	5165826.40	Аналитический метод	0.10	-
592	801172.29	5165822.53	Аналитический метод	0.10	-
593	801207.32	5165814.53	Аналитический метод	0.10	-
594	801201.82	5165782.49	Аналитический метод	0.10	-
595	801197.48	5165748.28	Аналитический метод	0.10	-
596	801192.61	5165717.03	Аналитический метод	0.10	-

2. Сведения о характерных точках границ объекта					
Обозначение характерных точек границ	Координаты, м		Метод определения координат характерной точки	Средняя квадратическая погрешность положения характерной точки (Mt), м	Описание обозначения точки на местности (при наличии)
	X	Y			
1	2	3	4	5	6
597	801197.05	5165716.34	Аналитический метод	0.10	-
598	801201.93	5165747.65	Аналитический метод	0.10	-
599	801204.02	5165764.05	Аналитический метод	0.10	-
600	801201.94	5165764.43	Аналитический метод	0.10	-
601	801204.31	5165780.28	Аналитический метод	0.10	-
602	801206.05	5165780.04	Аналитический метод	0.10	-
603	801206.13	5165780.68	Аналитический метод	0.10	-
604	801225.29	5165790.24	Аналитический метод	0.10	-
605	801223.28	5165794.26	Аналитический метод	0.10	-
606	801207.02	5165786.15	Аналитический метод	0.10	-
607	801212.47	5165817.96	Аналитический метод	0.10	-
608	801209.77	5165818.58	Аналитический метод	0.10	-
609	801175.30	5165826.45	Аналитический метод	0.10	-
610	801180.97	5165854.86	Аналитический метод	0.10	-
611	801186.34	5165886.61	Аналитический метод	0.10	-
612	801191.24	5165912.72	Аналитический метод	0.10	-
613	801213.91	5165907.31	Аналитический метод	0.10	-
614	801214.96	5165911.69	Аналитический метод	0.10	-
615	801213.58	5165912.02	Аналитический метод	0.10	-
616	801190.40	5165917.55	Аналитический метод	0.10	-
617	801156.67	5165941.08	Аналитический метод	0.10	-
618	801134.40	5165959.47	Аналитический метод	0.10	-
619	801128.78	5165981.65	Аналитический метод	0.10	-
620	801120.14	5166011.39	Аналитический метод	0.10	-
621	801120.24	5166012.20	Аналитический метод	0.10	-

2. Сведения о характерных точках границ объекта					
Обозначение характерных точек границ	Координаты, м		Метод определения координат характерной точки	Средняя квадратическая погрешность положения характерной точки (Mt), м	Описание обозначения точки на местности (при наличии)
	X	Y			
1	2	3	4	5	6
622	801158.12	5166017.10	Аналитический метод	0.10	-
623	801166.55	5166053.25	Аналитический метод	0.10	-
624	801175.59	5166092.15	Аналитический метод	0.10	-
625	801176.96	5166098.03	Аналитический метод	0.10	-
626	801209.00	5166093.72	Аналитический метод	0.10	-
627	801242.78	5166089.16	Аналитический метод	0.10	-
628	801280.19	5166084.12	Аналитический метод	0.10	-
629	801287.38	5166081.37	Аналитический метод	0.10	-
630	801287.10	5166078.89	Аналитический метод	0.10	-
631	801287.22	5166077.59	Аналитический метод	0.10	-
632	801285.85	5166067.10	Аналитический метод	0.10	-
633	801310.37	5166063.32	Аналитический метод	0.10	-
634	801311.56	5166074.16	Аналитический метод	0.10	-
635	801373.22	5166066.51	Аналитический метод	0.10	-
636	801446.83	5166059.49	Аналитический метод	0.10	-
637	801447.16	5166063.75	Аналитический метод	0.10	-
638	801445.23	5166063.99	Аналитический метод	0.10	-
639	801446.75	5166076.40	Аналитический метод	0.10	-
640	801448.14	5166076.27	Аналитический метод	0.10	-
641	801449.49	5166093.69	Аналитический метод	0.10	-
642	801448.64	5166093.80	Аналитический метод	0.10	-
643	801450.16	5166102.77	Аналитический метод	0.10	-
644	801451.90	5166119.13	Аналитический метод	0.10	-
645	801452.45	5166119.07	Аналитический метод	0.10	-
646	801452.64	5166120.67	Аналитический метод	0.10	-

2. Сведения о характерных точках границ объекта					
Обозначение характерных точек границ	Координаты, м		Метод определения координат характерной точки	Средняя квадратическая погрешность положения характерной точки (Mt), м	Описание обозначения точки на местности (при наличии)
	X	Y			
1	2	3	4	5	6
647	801455.38	5166152.73	Аналитический метод	0.10	-
648	801458.95	5166188.57	Аналитический метод	0.10	-
649	801461.42	5166216.86	Аналитический метод	0.10	-
650	801464.67	5166247.53	Аналитический метод	0.10	-
651	801464.95	5166250.13	Аналитический метод	0.10	-
652	801467.18	5166276.71	Аналитический метод	0.10	-
653	801467.81	5166276.66	Аналитический метод	0.10	-
654	801469.48	5166292.16	Аналитический метод	0.10	-
655	801473.61	5166324.98	Аналитический метод	0.10	-
656	801476.66	5166354.18	Аналитический метод	0.10	-
657	801481.00	5166386.02	Аналитический метод	0.10	-
658	801491.54	5166422.35	Аналитический метод	0.10	-
659	801509.50	5166444.69	Аналитический метод	0.10	-
660	801521.53	5166441.27	Аналитический метод	0.10	-
661	801529.07	5166440.68	Аналитический метод	0.10	-
662	801529.42	5166445.11	Аналитический метод	0.10	-
663	801534.19	5166443.17	Аналитический метод	0.10	-
664	801537.96	5166451.53	Аналитический метод	0.10	-
665	801536.99	5166451.86	Аналитический метод	0.10	-
666	801536.36	5166454.88	Аналитический метод	0.10	-
667	801533.59	5166456.20	Аналитический метод	0.10	-
668	801534.76	5166460.51	Аналитический метод	0.10	-
669	801535.05	5166461.23	Аналитический метод	0.10	-
670	801534.55	5166463.65	Аналитический метод	0.10	-
671	801538.13	5166468.86	Аналитический метод	0.10	-

2. Сведения о характерных точках границ объекта					
Обозначение характерных точек границ	Координаты, м		Метод определения координат характерной точки	Средняя квадратическая погрешность положения характерной точки (Mt), м	Описание обозначения точки на местности (при наличии)
	X	Y			
1	2	3	4	5	6
672	801542.28	5166479.11	Аналитический метод	0.10	-
673	801557.53	5166496.98	Аналитический метод	0.10	-
674	801567.73	5166511.77	Аналитический метод	0.10	-
675	801572.46	5166514.48	Аналитический метод	0.10	-
676	801573.51	5166515.70	Аналитический метод	0.10	-
677	801600.29	5166531.77	Аналитический метод	0.10	-
678	801632.91	5166551.15	Аналитический метод	0.10	-
679	801664.13	5166569.90	Аналитический метод	0.10	-
680	801696.21	5166589.15	Аналитический метод	0.10	-
681	801727.90	5166587.66	Аналитический метод	0.10	-
682	801750.33	5166587.06	Аналитический метод	0.10	-
683	801759.14	5166554.43	Аналитический метод	0.10	-
684	801769.18	5166509.84	Аналитический метод	0.10	-
685	801781.83	5166452.97	Аналитический метод	0.10	-
686	801795.79	5166399.82	Аналитический метод	0.10	-
687	801833.24	5166364.65	Аналитический метод	0.10	-
688	801869.17	5166351.36	Аналитический метод	0.10	-
689	801897.19	5166306.66	Аналитический метод	0.10	-
690	801914.68	5166278.76	Аналитический метод	0.10	-
691	801918.49	5166281.15	Аналитический метод	0.10	-
692	801901.00	5166309.05	Аналитический метод	0.10	-
693	801872.17	5166355.05	Аналитический метод	0.10	-
694	801835.66	5166368.56	Аналитический метод	0.10	-
695	801799.81	5166402.21	Аналитический метод	0.10	-
696	801786.79	5166451.80	Аналитический метод	0.10	-

2. Сведения о характерных точках границ объекта					
Обозначение характерных точек границ	Координаты, м		Метод определения координат характерной точки	Средняя квадратическая погрешность положения характерной точки (Mt), м	Описание обозначения точки на местности (при наличии)
	X	Y			
1	2	3	4	5	6
697	801823.08	5166459.80	Аналитический метод	0.10	-
698	801822.12	5166464.19	Аналитический метод	0.10	-
699	801785.72	5166456.18	Аналитический метод	0.10	-
700	801773.57	5166510.83	Аналитический метод	0.10	-
701	801763.51	5166555.51	Аналитический метод	0.10	-
702	801753.80	5166591.46	Аналитический метод	0.10	-
703	801728.06	5166592.16	Аналитический метод	0.10	-
704	801695.06	5166593.71	Аналитический метод	0.10	-
705	801661.82	5166573.75	Аналитический метод	0.10	-
706	801630.60	5166555.01	Аналитический метод	0.10	-
707	801597.98	5166535.64	Аналитический метод	0.10	-
708	801570.56	5166519.18	Аналитический метод	0.10	-
709	801538.38	5166481.47	Аналитический метод	0.10	-
710	801530.48	5166461.95	Аналитический метод	0.10	-
711	801530.40	5166461.64	Аналитический метод	0.10	-
712	801525.25	5166462.04	Аналитический метод	0.10	-
713	801496.55	5166470.20	Аналитический метод	0.10	-
714	801494.25	5166470.86	Аналитический метод	0.10	-
715	801488.44	5166464.96	Аналитический метод	0.10	-
716	801333.36	5166514.82	Аналитический метод	0.10	-
717	801334.30	5166522.23	Аналитический метод	0.10	-
718	801325.46	5166529.47	Аналитический метод	0.10	-
719	801323.06	5166533.62	Аналитический метод	0.10	-
720	801309.74	5166525.91	Аналитический метод	0.10	-
721	801257.30	5166534.81	Аналитический метод	0.10	-

2. Сведения о характерных точках границ объекта					
Обозначение характерных точек границ	Координаты, м		Метод определения координат характерной точки	Средняя квадратическая погрешность положения характерной точки (Mt), м	Описание обозначения точки на местности (при наличии)
	X	Y			
1	2	3	4	5	6
722	801255.70	5166527.67	Аналитический метод	0.10	-
723	801140.04	5166554.70	Аналитический метод	0.10	-
724	801117.89	5166558.45	Аналитический метод	0.10	-
725	801129.72	5166613.87	Аналитический метод	0.10	-
726	801138.93	5166655.72	Аналитический метод	0.10	-
727	801148.72	5166699.48	Аналитический метод	0.10	-
728	801150.15	5166706.97	Аналитический метод	0.10	-
729	801129.53	5166710.92	Аналитический метод	0.10	-
730	801128.15	5166703.75	Аналитический метод	0.10	-
731	801118.43	5166660.27	Аналитический метод	0.10	-
732	801109.20	5166618.32	Аналитический метод	0.10	-
733	801097.87	5166565.28	Аналитический метод	0.10	-
734	801091.76	5166562.88	Аналитический метод	0.10	-
735	801057.13	5166568.75	Аналитический метод	0.10	-
736	801022.53	5166574.61	Аналитический метод	0.10	-
737	801011.40	5166595.37	Аналитический метод	0.10	-
738	800995.05	5166592.17	Аналитический метод	0.10	-
739	800999.09	5166571.56	Аналитический метод	0.10	-
740	801000.22	5166571.78	Аналитический метод	0.10	-
741	801001.01	5166570.32	Аналитический метод	0.10	-
742	800980.22	5166561.56	Аналитический метод	0.10	-
743	800940.03	5166565.86	Аналитический метод	0.10	-
744	800953.62	5166597.80	Аналитический метод	0.10	-
745	800951.04	5166598.40	Аналитический метод	0.10	-
746	800953.59	5166619.31	Аналитический метод	0.10	-

2. Сведения о характерных точках границ объекта					
Обозначение характерных точек границ	Координаты, м		Метод определения координат характерной точки	Средняя квадратическая погрешность положения характерной точки (Mt), м	Описание обозначения точки на местности (при наличии)
	X	Y			
1	2	3	4	5	6
747	800941.75	5166624.01	Аналитический метод	0.10	-
748	800938.87	5166616.75	Аналитический метод	0.10	-
749	800918.34	5166568.53	Аналитический метод	0.10	-
750	800847.37	5166579.30	Аналитический метод	0.10	-
751	800850.11	5166588.11	Аналитический метод	0.10	-
752	800862.29	5166629.06	Аналитический метод	0.10	-
753	800875.12	5166668.63	Аналитический метод	0.10	-
754	800888.01	5166710.76	Аналитический метод	0.10	-
755	800899.74	5166749.10	Аналитический метод	0.10	-
756	800915.31	5166799.99	Аналитический метод	0.10	-
757	800879.33	5166805.89	Аналитический метод	0.10	-
758	800854.79	5166810.39	Аналитический метод	0.10	-
759	800854.13	5166810.52	Аналитический метод	0.10	-
760	800854.61	5166815.31	Аналитический метод	0.10	-
761	800826.27	5166818.36	Аналитический метод	0.10	-
762	800822.13	5166792.40	Аналитический метод	0.10	-
763	800852.05	5166789.46	Аналитический метод	0.10	-
764	800852.05	5166789.54	Аналитический метод	0.10	-
765	800875.74	5166785.20	Аналитический метод	0.10	-
766	800888.20	5166783.16	Аналитический метод	0.10	-
767	800879.66	5166755.24	Аналитический метод	0.10	-
768	800867.93	5166716.90	Аналитический метод	0.10	-
769	800855.09	5166674.94	Аналитический метод	0.10	-
770	800842.23	5166635.29	Аналитический метод	0.10	-
771	800830.02	5166594.22	Аналитический метод	0.10	-

2. Сведения о характерных точках границ объекта					
Обозначение характерных точек границ	Координаты, м		Метод определения координат характерной точки	Средняя квадратическая погрешность положения характерной точки (Mt), м	Описание обозначения точки на местности (при наличии)
	X	Y			
1	2	3	4	5	6
772	800826.38	5166582.50	Аналитический метод	0.10	-
773	800797.51	5166586.92	Аналитический метод	0.10	-
774	800757.94	5166592.98	Аналитический метод	0.10	-
775	800714.23	5166599.39	Аналитический метод	0.10	-
776	800669.54	5166606.51	Аналитический метод	0.10	-
777	800620.69	5166613.79	Аналитический метод	0.10	-
778	800570.45	5166620.59	Аналитический метод	0.10	-
779	800550.73	5166623.39	Аналитический метод	0.10	-
780	800563.05	5166646.33	Аналитический метод	0.10	-
781	800580.53	5166693.63	Аналитический метод	0.10	-
782	800593.50	5166727.03	Аналитический метод	0.10	-
783	800607.70	5166763.59	Аналитический метод	0.10	-
784	800626.18	5166811.21	Аналитический метод	0.10	-
785	800631.51	5166842.53	Аналитический метод	0.10	-
786	800647.47	5166842.36	Аналитический метод	0.10	-
787	800642.66	5166854.05	Аналитический метод	0.10	-
788	800644.18	5166861.36	Аналитический метод	0.10	-
789	800639.24	5166862.38	Аналитический метод	0.10	-
790	800620.64	5166907.60	Аналитический метод	0.10	-
791	800626.43	5166946.97	Аналитический метод	0.10	-
792	800633.45	5166988.25	Аналитический метод	0.10	-
793	800642.15	5167043.16	Аналитический метод	0.10	-
794	800676.66	5167079.29	Аналитический метод	0.10	-
795	800715.13	5167119.57	Аналитический метод	0.10	-
796	800751.71	5167157.88	Аналитический метод	0.10	-

2. Сведения о характерных точках границ объекта					
Обозначение характерных точек границ	Координаты, м		Метод определения координат характерной точки	Средняя квадратическая погрешность положения характерной точки (Mt), м	Описание обозначения точки на местности (при наличии)
	X	Y			
1	2	3	4	5	6
797	800787.12	5167195.22	Аналитический метод	0.10	-
798	800822.13	5167232.14	Аналитический метод	0.10	-
799	800852.40	5167264.06	Аналитический метод	0.10	-
800	800877.18	5167289.32	Аналитический метод	0.10	-
801	800898.87	5167312.75	Аналитический метод	0.10	-
802	800898.47	5167311.78	Аналитический метод	0.10	-
803	800881.99	5167274.76	Аналитический метод	0.10	-
804	800880.91	5167272.32	Аналитический метод	0.10	-
805	800885.02	5167270.49	Аналитический метод	0.10	-
806	800902.61	5167310.02	Аналитический метод	0.10	-
807	800907.53	5167322.11	Аналитический метод	0.10	-
808	800908.13	5167322.76	Аналитический метод	0.10	-
809	800912.37	5167320.81	Аналитический метод	0.10	-
810	800922.06	5167343.50	Аналитический метод	0.10	-
811	800920.85	5167343.97	Аналитический метод	0.10	-
812	800938.59	5167358.73	Аналитический метод	0.10	-
813	800967.24	5167338.77	Аналитический метод	0.10	-
814	800999.28	5167317.66	Аналитический метод	0.10	-
815	801001.76	5167321.42	Аналитический метод	0.10	-
816	800969.76	5167342.50	Аналитический метод	0.10	-
817	800939.84	5167363.34	Аналитический метод	0.10	-
818	800908.93	5167389.72	Аналитический метод	0.10	-
819	800860.80	5167396.02	Аналитический метод	0.10	-
820	800821.46	5167399.26	Аналитический метод	0.10	-
821	800792.39	5167406.89	Аналитический метод	0.10	-

2. Сведения о характерных точках границ объекта					
Обозначение характерных точек границ	Координаты, м		Метод определения координат характерной точки	Средняя квадратическая погрешность положения характерной точки (Mt), м	Описание обозначения точки на местности (при наличии)
	X	Y			
1	2	3	4	5	6
822	800811.77	5167419.47	Аналитический метод	0.10	-
823	800852.80	5167436.08	Аналитический метод	0.10	-
824	800894.18	5167456.80	Аналитический метод	0.10	-
825	800921.81	5167446.81	Аналитический метод	0.10	-
826	800923.34	5167451.04	Аналитический метод	0.10	-
827	800899.77	5167459.56	Аналитический метод	0.10	-
828	800929.02	5167473.96	Аналитический метод	0.10	-
829	800961.42	5167477.68	Аналитический метод	0.10	-
830	800990.79	5167457.32	Аналитический метод	0.10	-
831	801016.29	5167437.84	Аналитический метод	0.10	-
832	801052.47	5167407.77	Аналитический метод	0.10	-
833	801089.52	5167372.57	Аналитический метод	0.10	-
834	801090.59	5167343.13	Аналитический метод	0.10	-
835	801095.08	5167343.29	Аналитический метод	0.10	-
836	801093.95	5167374.56	Аналитический метод	0.10	-
837	801055.46	5167411.13	Аналитический метод	0.10	-
838	801019.09	5167441.36	Аналитический метод	0.10	-
839	800993.44	5167460.96	Аналитический метод	0.10	-
840	800962.59	5167482.34	Аналитический метод	0.10	-
841	800927.73	5167478.34	Аналитический метод	0.10	-
842	800893.03	5167461.26	Аналитический метод	0.10	-
843	800850.95	5167440.18	Аналитический метод	0.10	-
844	800809.68	5167423.47	Аналитический метод	0.10	-
845	800786.02	5167408.12	Аналитический метод	0.10	-
846	800742.46	5167399.04	Аналитический метод	0.10	-

2. Сведения о характерных точках границ объекта					
Обозначение характерных точек границ	Координаты, м		Метод определения координат характерной точки	Средняя квадратическая погрешность положения характерной точки (Mt), м	Описание обозначения точки на местности (при наличии)
	X	Y			
1	2	3	4	5	6
847	800705.25	5167392.97	Аналитический метод	0.10	-
848	800683.56	5167390.17	Аналитический метод	0.10	-
849	800684.17	5167388.89	Аналитический метод	0.10	-
850	800658.18	5167383.85	Аналитический метод	0.10	-
851	800624.85	5167373.18	Аналитический метод	0.10	-
852	800599.59	5167353.48	Аналитический метод	0.10	-
853	800602.36	5167349.93	Аналитический метод	0.10	-
854	800626.98	5167369.14	Аналитический метод	0.10	-
855	800659.30	5167379.48	Аналитический метод	0.10	-
856	800686.15	5167384.69	Аналитический метод	0.10	-
857	800699.26	5167356.96	Аналитический метод	0.10	-
858	800689.58	5167312.80	Аналитический метод	0.10	-
859	800693.97	5167311.84	Аналитический метод	0.10	-
860	800703.99	5167357.49	Аналитический метод	0.10	-
861	800690.71	5167385.57	Аналитический метод	0.10	-
862	800705.97	5167388.53	Аналитический метод	0.10	-
863	800743.28	5167394.61	Аналитический метод	0.10	-
864	800786.83	5167403.69	Аналитический метод	0.10	-
865	800820.70	5167394.81	Аналитический метод	0.10	-
866	800860.33	5167391.54	Аналитический метод	0.10	-
867	800907.02	5167385.43	Аналитический метод	0.10	-
868	800934.97	5167361.58	Аналитический метод	0.10	-
869	800916.02	5167345.81	Аналитический метод	0.10	-
870	800899.22	5167352.22	Аналитический метод	0.10	-
871	800893.92	5167338.32	Аналитический метод	0.10	-

2. Сведения о характерных точках границ объекта					
Обозначение характерных точек границ	Координаты, м		Метод определения координат характерной точки	Средняя квадратическая погрешность положения характерной точки (Mt), м	Описание обозначения точки на местности (при наличии)
	X	Y			
1	2	3	4	5	6
872	800861.98	5167303.81	Аналитический метод	0.10	-
873	800837.28	5167278.64	Аналитический метод	0.10	-
874	800806.90	5167246.59	Аналитический метод	0.10	-
875	800771.88	5167209.67	Аналитический метод	0.10	-
876	800736.49	5167172.35	Аналитический метод	0.10	-
877	800699.94	5167134.08	Аналитический метод	0.10	-
878	800661.47	5167093.79	Аналитический метод	0.10	-
879	800622.44	5167052.92	Аналитический метод	0.10	-
880	800612.73	5166991.66	Аналитический метод	0.10	-
881	800605.69	5166950.26	Аналитический метод	0.10	-
882	800599.02	5166904.94	Аналитический метод	0.10	-
883	800615.99	5166863.69	Аналитический метод	0.10	-
884	800613.82	5166863.72	Аналитический метод	0.10	-
885	800605.84	5166816.83	Аналитический метод	0.10	-
886	800588.12	5166771.20	Аналитический метод	0.10	-
887	800573.92	5166734.63	Аналитический метод	0.10	-
888	800560.89	5166701.07	Аналитический метод	0.10	-
889	800543.86	5166654.98	Аналитический метод	0.10	-
890	800528.31	5166626.03	Аналитический метод	0.10	-
891	800456.00	5166630.75	Аналитический метод	0.10	-
892	800401.89	5166629.66	Аналитический метод	0.10	-
893	800357.15	5166630.55	Аналитический метод	0.10	-
894	800301.21	5166631.67	Аналитический метод	0.10	-
895	800255.48	5166630.67	Аналитический метод	0.10	-
896	800215.49	5166629.80	Аналитический метод	0.10	-

2. Сведения о характерных точках границ объекта					
Обозначение характерных точек границ	Координаты, м		Метод определения координат характерной точки	Средняя квадратическая погрешность положения характерной точки (Mt), м	Описание обозначения точки на местности (при наличии)
	X	Y			
1	2	3	4	5	6
897	800178.58	5166628.69	Аналитический метод	0.10	-
898	800129.78	5166627.21	Аналитический метод	0.10	-
899	800078.06	5166627.85	Аналитический метод	0.10	-
900	800055.24	5166648.42	Аналитический метод	0.10	-
901	800055.14	5166652.75	Аналитический метод	0.10	-
902	800054.38	5166687.52	Аналитический метод	0.10	-
903	800053.62	5166722.12	Аналитический метод	0.10	-
904	800052.66	5166765.98	Аналитический метод	0.10	-
905	800051.67	5166811.50	Аналитический метод	0.10	-
906	800051.78	5166817.17	Аналитический метод	0.10	-
907	800030.78	5166817.59	Аналитический метод	0.10	-
908	800030.66	5166811.48	Аналитический метод	0.10	-
909	800031.67	5166765.52	Аналитический метод	0.10	-
910	800032.63	5166721.66	Аналитический метод	0.10	-
911	800033.38	5166687.06	Аналитический метод	0.10	-
912	800034.15	5166652.29	Аналитический метод	0.10	-
913	800034.44	5166638.89	Аналитический метод	0.10	-
914	800069.88	5166606.95	Аналитический метод	0.10	-
915	800117.36	5166606.36	Аналитический метод	0.10	-
916	800114.53	5166590.52	Аналитический метод	0.10	-
917	800108.86	5166564.20	Аналитический метод	0.10	-
918	800106.50	5166558.07	Аналитический метод	0.10	-
919	800126.10	5166550.52	Аналитический метод	0.10	-
920	800129.04	5166558.17	Аналитический метод	0.10	-
921	800135.14	5166586.46	Аналитический метод	0.10	-

2. Сведения о характерных точках границ объекта					
Обозначение характерных точек границ	Координаты, м		Метод определения координат характерной точки	Средняя квадратическая погрешность положения характерной точки (Mt), м	Описание обозначения точки на местности (при наличии)
	X	Y			
1	2	3	4	5	6
922	800138.71	5166606.47	Аналитический метод	0.10	-
923	800216.04	5166608.81	Аналитический метод	0.10	-
924	800255.93	5166609.68	Аналитический метод	0.10	-
925	800301.23	5166610.66	Аналитический метод	0.10	-
926	800392.95	5166608.84	Аналитический метод	0.10	-
927	800399.26	5166570.44	Аналитический метод	0.10	-
928	800392.84	5166513.98	Аналитический метод	0.10	-
929	800385.98	5166453.73	Аналитический метод	0.10	-
930	800379.31	5166395.07	Аналитический метод	0.10	-
931	800371.84	5166329.41	Аналитический метод	0.10	-
932	800365.39	5166271.24	Аналитический метод	0.10	-
933	800359.34	5166216.68	Аналитический метод	0.10	-
934	800352.55	5166155.38	Аналитический метод	0.10	-
935	800347.01	5166104.32	Аналитический метод	0.10	-
936	800354.70	5166086.74	Аналитический метод	0.10	-
937	800338.43	5166088.28	Аналитический метод	0.10	-
938	800309.11	5166090.15	Аналитический метод	0.10	-
939	800291.65	5166097.02	Аналитический метод	0.10	-
940	800283.29	5166121.18	Аналитический метод	0.10	-
941	800279.04	5166119.71	Аналитический метод	0.10	-
942	800288.07	5166093.59	Аналитический метод	0.10	-
943	800308.12	5166085.70	Аналитический метод	0.10	-
944	800338.07	5166083.79	Аналитический метод	0.10	-
945	800356.76	5166082.03	Аналитический метод	0.10	-
946	800365.77	5166061.44	Аналитический метод	0.10	-

2. Сведения о характерных точках границ объекта					
Обозначение характерных точек границ	Координаты, м		Метод определения координат характерной точки	Средняя квадратическая погрешность положения характерной точки (Mt), м	Описание обозначения точки на местности (при наличии)
	X	Y			
1	2	3	4	5	6
947	800361.76	5166061.08	Аналитический метод	0.10	-
948	800343.34	5166050.41	Аналитический метод	0.10	-
949	800297.02	5166055.03	Аналитический метод	0.10	-
950	800278.01	5166056.93	Аналитический метод	0.10	-
951	800276.84	5166047.78	Аналитический метод	0.10	-
952	800272.26	5166047.80	Аналитический метод	0.10	-
953	800250.63	5166051.01	Аналитический метод	0.10	-
954	800239.69	5166052.67	Аналитический метод	0.10	-
955	800237.83	5166060.93	Аналитический метод	0.10	-
956	800184.30	5166066.27	Аналитический метод	0.10	-
957	800129.22	5166034.97	Аналитический метод	0.10	-
958	800082.41	5166008.36	Аналитический метод	0.10	-
959	800027.64	5165977.23	Аналитический метод	0.10	-
960	799983.39	5165943.09	Аналитический метод	0.10	-
961	799931.52	5165897.65	Аналитический метод	0.10	-
962	799885.36	5165857.22	Аналитический метод	0.10	-
963	799840.86	5165818.25	Аналитический метод	0.10	-
964	799786.57	5165770.69	Аналитический метод	0.10	-
965	799734.17	5165724.47	Аналитический метод	0.10	-
966	799735.43	5165704.62	Аналитический метод	0.10	-
967	799719.27	5165718.71	Аналитический метод	0.10	-
968	799683.50	5165719.16	Аналитический метод	0.10	-
969	799642.11	5165719.60	Аналитический метод	0.10	-
970	799640.94	5165776.01	Аналитический метод	0.10	-
971	799648.59	5165781.48	Аналитический метод	0.10	-

2. Сведения о характерных точках границ объекта					
Обозначение характерных точек границ	Координаты, м		Метод определения координат характерной точки	Средняя квадратическая погрешность положения характерной точки (Mt), м	Описание обозначения точки на местности (при наличии)
	X	Y			
1	2	3	4	5	6
972	799645.97	5165785.14	Аналитический метод	0.10	-
973	799639.46	5165780.49	Аналитический метод	0.10	-
974	799628.95	5165800.69	Аналитический метод	0.10	-
975	799617.66	5165823.13	Аналитический метод	0.10	-
976	799613.64	5165821.11	Аналитический метод	0.10	-
977	799624.94	5165798.64	Аналитический метод	0.10	-
978	799636.42	5165776.58	Аналитический метод	0.10	-
979	799637.24	5165737.19	Аналитический метод	0.10	-
980	799637.60	5165719.75	Аналитический метод	0.10	-
981	799571.79	5165722.64	Аналитический метод	0.10	-
982	799568.63	5165722.66	Аналитический метод	0.10	-
983	799568.43	5165723.03	Аналитический метод	0.10	-
984	799567.58	5165721.80	Аналитический метод	0.10	-
985	799566.68	5165723.63	Аналитический метод	0.10	-
986	799560.81	5165735.57	Аналитический метод	0.10	-
987	799561.12	5165736.35	Аналитический метод	0.10	-
988	799560.36	5165737.74	Аналитический метод	0.10	-
989	799553.62	5165749.51	Аналитический метод	0.10	-
990	799541.01	5165771.50	Аналитический метод	0.10	-
991	799524.96	5165799.49	Аналитический метод	0.10	-
992	799511.59	5165822.81	Аналитический метод	0.10	-
993	799490.98	5165861.79	Аналитический метод	0.10	-
994	799467.02	5165900.56	Аналитический метод	0.10	-
995	799446.04	5165937.14	Аналитический метод	0.10	-
996	799410.16	5165926.28	Аналитический метод	0.10	-

2. Сведения о характерных точках границ объекта					
Обозначение характерных точек границ	Координаты, м		Метод определения координат характерной точки	Средняя квадратическая погрешность положения характерной точки (Mt), м	Описание обозначения точки на местности (при наличии)
	X	Y			
1	2	3	4	5	6
997	799379.01	5165916.04	Аналитический метод	0.10	-
998	799354.71	5165907.94	Аналитический метод	0.10	-
999	799352.12	5165915.77	Аналитический метод	0.10	-
1000	799336.10	5165910.46	Аналитический метод	0.10	-
1001	799329.84	5165915.93	Аналитический метод	0.10	-
1002	799326.82	5165948.02	Аналитический метод	0.10	-
1003	799322.39	5165985.17	Аналитический метод	0.10	-
1004	799319.69	5166020.20	Аналитический метод	0.10	-
1005	799318.11	5166039.25	Аналитический метод	0.10	-
1006	799309.72	5166072.53	Аналитический метод	0.10	-
1007	799262.26	5166071.82	Аналитический метод	0.10	-
1008	799243.92	5166061.96	Аналитический метод	0.10	-
1009	799206.40	5166060.79	Аналитический метод	0.10	-
1010	799206.54	5166056.29	Аналитический метод	0.10	-
1011	799245.12	5166057.50	Аналитический метод	0.10	-
1012	799263.43	5166067.34	Аналитический метод	0.10	-
1013	799306.23	5166067.98	Аналитический метод	0.10	-
1014	799313.66	5166038.51	Аналитический метод	0.10	-
1015	799315.20	5166019.84	Аналитический метод	0.10	-
1016	799317.78	5165986.36	Аналитический метод	0.10	-
1017	799284.70	5165971.82	Аналитический метод	0.10	-
1018	799249.77	5165970.46	Аналитический метод	0.10	-
1019	799210.43	5165969.57	Аналитический метод	0.10	-
1020	799168.43	5165968.45	Аналитический метод	0.10	-
1021	799143.90	5165968.15	Аналитический метод	0.10	-

2. Сведения о характерных точках границ объекта					
Обозначение характерных точек границ	Координаты, м		Метод определения координат характерной точки	Средняя квадратическая погрешность положения характерной точки (Mt), м	Описание обозначения точки на местности (при наличии)
	X	Y			
1	2	3	4	5	6
1022	799076.05	5165967.53	Аналитический метод	0.10	-
1023	799038.75	5165966.75	Аналитический метод	0.10	-
1024	799038.84	5165962.25	Аналитический метод	0.10	-
1025	799076.12	5165963.03	Аналитический метод	0.10	-
1026	799141.76	5165963.63	Аналитический метод	0.10	-
1027	799143.70	5165909.17	Аналитический метод	0.10	-
1028	799144.28	5165891.28	Аналитический метод	0.10	-
1029	799152.47	5165874.32	Аналитический метод	0.10	-
1030	799163.29	5165847.72	Аналитический метод	0.10	-
1031	799175.10	5165820.66	Аналитический метод	0.10	-
1032	799179.23	5165822.46	Аналитический метод	0.10	-
1033	799167.44	5165849.47	Аналитический метод	0.10	-
1034	799156.59	5165876.15	Аналитический метод	0.10	-
1035	799148.75	5165892.37	Аналитический метод	0.10	-
1036	799148.20	5165909.32	Аналитический метод	0.10	-
1037	799146.26	5165963.68	Аналитический метод	0.10	-
1038	799168.52	5165963.95	Аналитический метод	0.10	-
1039	799210.54	5165965.07	Аналитический метод	0.10	-
1040	799249.91	5165965.96	Аналитический метод	0.10	-
1041	799285.73	5165967.36	Аналитический метод	0.10	-
1042	799318.28	5165981.66	Аналитический метод	0.10	-
1043	799322.34	5165947.54	Аналитический метод	0.10	-
1044	799325.52	5165913.72	Аналитический метод	0.10	-
1045	799331.87	5165908.18	Аналитический метод	0.10	-
1046	799330.58	5165907.65	Аналитический метод	0.10	-

2. Сведения о характерных точках границ объекта					
Обозначение характерных точек границ	Координаты, м		Метод определения координат характерной точки	Средняя квадратическая погрешность положения характерной точки (Mt), м	Описание обозначения точки на местности (при наличии)
	X	Y			
1	2	3	4	5	6
1047	799321.15	5165872.88	Аналитический метод	0.10	-
1048	799320.04	5165821.54	Аналитический метод	0.10	-
1049	799318.89	5165767.45	Аналитический метод	0.10	-
1050	799317.87	5165721.35	Аналитический метод	0.10	-
1051	799331.44	5165705.25	Аналитический метод	0.10	-
1052	799378.19	5165703.70	Аналитический метод	0.10	-
1053	799435.18	5165702.79	Аналитический метод	0.10	-
1054	799476.73	5165703.81	Аналитический метод	0.10	-
1055	799518.12	5165701.91	Аналитический метод	0.10	-
1056	799570.84	5165701.65	Аналитический метод	0.10	-
1057	799572.36	5165689.92	Аналитический метод	0.10	-
1058	799571.72	5165659.43	Аналитический метод	0.10	-
1059	799573.42	5165634.31	Аналитический метод	0.10	-
1060	799576.34	5165608.54	Аналитический метод	0.10	-
1061	799577.99	5165583.42	Аналитический метод	0.10	-
1062	799579.39	5165561.99	Аналитический метод	0.10	-
1063	799581.18	5165544.89	Аналитический метод	0.10	-
1064	799565.94	5165517.92	Аналитический метод	0.10	-
1065	799537.77	5165481.23	Аналитический метод	0.10	-
1066	799518.14	5165458.29	Аналитический метод	0.10	-
1067	799514.71	5165426.61	Аналитический метод	0.10	-
1068	799497.93	5165404.77	Аналитический метод	0.10	-
1069	799473.93	5165396.77	Аналитический метод	0.10	-
1070	799434.13	5165393.87	Аналитический метод	0.10	-
1071	799382.08	5165390.30	Аналитический метод	0.10	-

2. Сведения о характерных точках границ объекта					
Обозначение характерных точек границ	Координаты, м		Метод определения координат характерной точки	Средняя квадратическая погрешность положения характерной точки (Mt), м	Описание обозначения точки на местности (при наличии)
	X	Y			
1	2	3	4	5	6
1072	799341.15	5165387.55	Аналитический метод	0.10	-
1073	799341.45	5165383.06	Аналитический метод	0.10	-
1074	799382.38	5165385.81	Аналитический метод	0.10	-
1075	799434.45	5165389.38	Аналитический метод	0.10	-
1076	799474.82	5165392.32	Аналитический метод	0.10	-
1077	799500.66	5165400.93	Аналитический метод	0.10	-
1078	799519.05	5165424.87	Аналитический метод	0.10	-
1079	799522.47	5165456.42	Аналитический метод	0.10	-
1080	799541.27	5165478.39	Аналитический метод	0.10	-
1081	799569.70	5165515.43	Аналитический метод	0.10	-
1082	799585.81	5165543.93	Аналитический метод	0.10	-
1083	799583.88	5165562.37	Аналитический метод	0.10	-
1084	799582.48	5165583.71	Аналитический метод	0.10	-
1085	799580.82	5165608.94	Аналитический метод	0.10	-
1086	799577.90	5165634.72	Аналитический метод	0.10	-
1087	799576.22	5165659.53	Аналитический метод	0.10	-
1088	799576.87	5165690.17	Аналитический метод	0.10	-
1089	799575.40	5165701.46	Аналитический метод	0.10	-
1090	799640.10	5165698.62	Аналитический метод	0.10	-
1091	799683.25	5165698.16	Аналитический метод	0.10	-
1092	799711.29	5165697.81	Аналитический метод	0.10	-
1093	799736.43	5165675.88	Аналитический метод	0.10	-
1094	799770.41	5165617.21	Аналитический метод	0.10	-
1095	799802.79	5165564.78	Аналитический метод	0.10	-
1096	799828.51	5165518.07	Аналитический метод	0.10	-

2. Сведения о характерных точках границ объекта					
Обозначение характерных точек границ	Координаты, м		Метод определения координат характерной точки	Средняя квадратическая погрешность положения характерной точки (Mt), м	Описание обозначения точки на местности (при наличии)
	X	Y			
1	2	3	4	5	6
1097	799854.73	5165467.74	Аналитический метод	0.10	-
1098	799882.03	5165418.50	Аналитический метод	0.10	-
1099	799912.06	5165367.25	Аналитический метод	0.10	-
1100	799955.12	5165295.33	Аналитический метод	0.10	-
1101	799990.36	5165235.63	Аналитический метод	0.10	-
1102	799992.83	5165231.35	Аналитический метод	0.10	-
1103	799993.42	5165231.11	Аналитический метод	0.10	-
1104	800065.23	5165106.59	Аналитический метод	0.10	-
1105	800069.23	5165099.66	Аналитический метод	0.10	-
1106	800072.73	5165093.59	Аналитический метод	0.10	-
1107	800075.94	5165088.03	Аналитический метод	0.10	-
1108	800076.89	5165086.77	Аналитический метод	0.10	-
1109	800078.41	5165084.79	Аналитический метод	0.10	-
1110	800426.77	5164479.68	Аналитический метод	0.10	-
1111	800423.78	5164477.88	Аналитический метод	0.10	-
1112	800453.80	5164424.54	Аналитический метод	0.10	-
1113	800481.99	5164374.44	Аналитический метод	0.10	-
1114	800512.82	5164319.67	Аналитический метод	0.10	-
1115	800536.36	5164277.84	Аналитический метод	0.10	-
1116	800522.64	5164267.46	Аналитический метод	0.10	-
1117	800547.44	5164195.26	Аналитический метод	0.10	-
1118	800563.09	5164149.74	Аналитический метод	0.10	-
1119	800571.64	5164111.99	Аналитический метод	0.10	-
1120	800579.99	5164074.59	Аналитический метод	0.10	-
1121	800587.61	5164038.10	Аналитический метод	0.10	-

2. Сведения о характерных точках границ объекта					
Обозначение характерных точек границ	Координаты, м		Метод определения координат характерной точки	Средняя квадратическая погрешность положения характерной точки (Mt), м	Описание обозначения точки на местности (при наличии)
	X	Y			
1	2	3	4	5	6
1122	800596.11	5163997.36	Аналитический метод	0.10	-
1123	800603.72	5163965.11	Аналитический метод	0.10	-
1124	800612.37	5163928.38	Аналитический метод	0.10	-
1125	800619.27	5163899.11	Аналитический метод	0.10	-
1126	800627.85	5163862.74	Аналитический метод	0.10	-
1127	800645.06	5163825.28	Аналитический метод	0.10	-
1128	800668.35	5163794.25	Аналитический метод	0.10	-
1129	800691.25	5163763.72	Аналитический метод	0.10	-
1130	800713.96	5163733.45	Аналитический метод	0.10	-
1131	800736.97	5163702.79	Аналитический метод	0.10	-
1132	800756.96	5163676.15	Аналитический метод	0.10	-
1133	800784.34	5163639.67	Аналитический метод	0.10	-
1134	800805.20	5163611.59	Аналитический метод	0.10	-
1135	800828.02	5163581.26	Аналитический метод	0.10	-
1136	800850.43	5163550.74	Аналитический метод	0.10	-
1137	800873.02	5163520.34	Аналитический метод	0.10	-
1138	800895.76	5163489.74	Аналитический метод	0.10	-
1139	800918.54	5163459.10	Аналитический метод	0.10	-
1140	800940.85	5163428.80	Аналитический метод	0.10	-
1141	800963.45	5163398.11	Аналитический метод	0.10	-
1142	800986.35	5163367.48	Аналитический метод	0.10	-
1143	801009.18	5163336.96	Аналитический метод	0.10	-
1144	801025.38	5163315.31	Аналитический метод	0.10	-
1145	801000.07	5163265.35	Аналитический метод	0.10	-
1146	800981.50	5163252.32	Аналитический метод	0.10	-

2. Сведения о характерных точках границ объекта					
Обозначение характерных точек границ	Координаты, м		Метод определения координат характерной точки	Средняя квадратическая погрешность положения характерной точки (Mt), м	Описание обозначения точки на местности (при наличии)
	X	Y			
1	2	3	4	5	6
1147	800992.22	5163237.05	Аналитический метод	0.10	-
1148	800999.75	5163241.37	Аналитический метод	0.10	-
1149	801001.26	5163238.70	Аналитический метод	0.10	-
230	801004.35	5163237.01	Аналитический метод	0.10	-
1150	801461.34	5166258.62	Аналитический метод	0.10	-
1151	801464.77	5166290.39	Аналитический метод	0.10	-
1152	801464.39	5166290.43	Аналитический метод	0.10	-
1153	801462.54	5166276.16	Аналитический метод	0.10	-
1150	801461.34	5166258.62	Аналитический метод	0.10	-
1154	801464.97	5166294.89	Аналитический метод	0.10	-
1155	801465.29	5166294.86	Аналитический метод	0.10	-
1156	801469.14	5166325.49	Аналитический метод	0.10	-
1157	801469.93	5166333.01	Аналитический метод	0.10	-
1158	801468.27	5166320.39	Аналитический метод	0.10	-
1154	801464.97	5166294.89	Аналитический метод	0.10	-
1159	801478.44	5166393.37	Аналитический метод	0.10	-
1160	801487.47	5166424.47	Аналитический метод	0.10	-
1161	801504.80	5166446.02	Аналитический метод	0.10	-
1162	801494.85	5166448.85	Аналитический метод	0.10	-
1163	801485.47	5166432.59	Аналитический метод	0.10	-
1159	801478.44	5166393.37	Аналитический метод	0.10	-
1164	801444.04	5166296.83	Аналитический метод	0.10	-
1165	801447.45	5166323.10	Аналитический метод	0.10	-
1166	801451.43	5166353.48	Аналитический метод	0.10	-
1167	801444.26	5166353.88	Аналитический метод	0.10	-

2. Сведения о характерных точках границ объекта					
Обозначение характерных точек границ	Координаты, м		Метод определения координат характерной точки	Средняя квадратическая погрешность положения характерной точки (Mt), м	Описание обозначения точки на местности (при наличии)
	X	Y			
1	2	3	4	5	6
1168	801444.51	5166358.37	Аналитический метод	0.10	-
1169	801452.01	5166357.95	Аналитический метод	0.10	-
1170	801452.83	5166364.18	Аналитический метод	0.10	-
1171	801460.85	5166363.97	Аналитический метод	0.10	-
1172	801465.36	5166399.25	Аналитический метод	0.10	-
1173	801469.33	5166432.60	Аналитический метод	0.10	-
1174	801464.41	5166434.17	Аналитический метод	0.10	-
1175	801465.44	5166439.91	Аналитический метод	0.10	-
1176	801474.23	5166455.13	Аналитический метод	0.10	-
1177	801433.33	5166468.09	Аналитический метод	0.10	-
1178	801408.96	5166475.69	Аналитический метод	0.10	-
1179	801402.63	5166458.73	Аналитический метод	0.10	-
1180	801398.42	5166460.30	Аналитический метод	0.10	-
1181	801404.66	5166477.03	Аналитический метод	0.10	-
1182	801382.19	5166484.03	Аналитический метод	0.10	-
1183	801328.06	5166501.50	Аналитический метод	0.10	-
1184	801280.29	5166509.61	Аналитический метод	0.10	-
1185	801233.04	5166517.62	Аналитический метод	0.10	-
1186	801186.72	5166525.48	Аналитический метод	0.10	-
1187	801140.70	5166533.28	Аналитический метод	0.10	-
1188	801091.13	5166541.69	Аналитический метод	0.10	-
1189	801053.62	5166548.04	Аналитический метод	0.10	-
1190	801016.97	5166554.25	Аналитический метод	0.10	-
1191	801003.61	5166548.63	Аналитический метод	0.10	-
1192	801019.77	5166537.56	Аналитический метод	0.10	-

2. Сведения о характерных точках границ объекта					
Обозначение характерных точек границ	Координаты, м		Метод определения координат характерной точки	Средняя квадратическая погрешность положения характерной точки (Mt), м	Описание обозначения точки на местности (при наличии)
	X	Y			
1	2	3	4	5	6
1193	801015.63	5166493.60	Аналитический метод	0.10	-
1194	801011.70	5166451.80	Аналитический метод	0.10	-
1195	801005.54	5166452.61	Аналитический метод	0.10	-
1196	801002.21	5166428.92	Аналитический метод	0.10	-
1197	800997.69	5166396.95	Аналитический метод	0.10	-
1198	800995.31	5166380.07	Аналитический метод	0.10	-
1199	801004.83	5166378.72	Аналитический метод	0.10	-
1200	801004.16	5166371.59	Аналитический метод	0.10	-
1201	801007.50	5166371.07	Аналитический метод	0.10	-
1202	801003.26	5166347.52	Аналитический метод	0.10	-
1203	801037.12	5166343.46	Аналитический метод	0.10	-
1204	801066.33	5166339.90	Аналитический метод	0.10	-
1205	801096.39	5166336.58	Аналитический метод	0.10	-
1206	801098.74	5166360.46	Аналитический метод	0.10	-
1207	801100.59	5166388.12	Аналитический метод	0.10	-
1208	801105.08	5166387.82	Аналитический метод	0.10	-
1209	801103.22	5166360.08	Аналитический метод	0.10	-
1210	801100.86	5166336.09	Аналитический метод	0.10	-
1211	801141.62	5166331.80	Аналитический метод	0.10	-
1212	801177.07	5166327.44	Аналитический метод	0.10	-
1213	801178.64	5166327.26	Аналитический метод	0.10	-
1214	801178.40	5166325.47	Аналитический метод	0.10	-
1215	801182.30	5166325.12	Аналитический метод	0.10	-
1216	801182.50	5166326.83	Аналитический метод	0.10	-
1217	801188.53	5166326.16	Аналитический метод	0.10	-

2. Сведения о характерных точках границ объекта					
Обозначение характерных точек границ	Координаты, м		Метод определения координат характерной точки	Средняя квадратическая погрешность положения характерной точки (Mt), м	Описание обозначения точки на местности (при наличии)
	X	Y			
1	2	3	4	5	6
1218	801188.47	5166325.70	Аналитический метод	0.10	-
1219	801220.58	5166321.27	Аналитический метод	0.10	-
1220	801220.77	5166322.55	Аналитический метод	0.10	-
1221	801225.65	5166322.01	Аналитический метод	0.10	-
1222	801257.50	5166318.79	Аналитический метод	0.10	-
1223	801259.79	5166345.20	Аналитический метод	0.10	-
1224	801261.90	5166372.14	Аналитический метод	0.10	-
1225	801266.39	5166371.79	Аналитический метод	0.10	-
1226	801264.27	5166344.83	Аналитический метод	0.10	-
1227	801261.97	5166318.28	Аналитический метод	0.10	-
1228	801292.07	5166314.40	Аналитический метод	0.10	-
1229	801325.74	5166310.32	Аналитический метод	0.10	-
1230	801359.04	5166306.31	Аналитический метод	0.10	-
1231	801362.37	5166335.39	Аналитический метод	0.10	-
1232	801364.53	5166357.81	Аналитический метод	0.10	-
1233	801341.01	5166360.50	Аналитический метод	0.10	-
1234	801341.52	5166364.97	Аналитический метод	0.10	-
1235	801369.44	5166361.77	Аналитический метод	0.10	-
1236	801366.84	5166334.92	Аналитический метод	0.10	-
1237	801363.51	5166305.79	Аналитический метод	0.10	-
1238	801398.87	5166301.94	Аналитический метод	0.10	-
1239	801438.76	5166297.31	Аналитический метод	0.10	-
1164	801444.04	5166296.83	Аналитический метод	0.10	-
1240	801154.45	5166021.16	Аналитический метод	0.10	-
1241	801162.17	5166054.27	Аналитический метод	0.10	-

2. Сведения о характерных точках границ объекта					
Обозначение характерных точек границ	Координаты, м		Метод определения координат характерной точки	Средняя квадратическая погрешность положения характерной точки (Mt), м	Описание обозначения точки на местности (при наличии)
	X	Y			
1	2	3	4	5	6
1242	801172.49	5166098.66	Аналитический метод	0.10	-
1243	801172.33	5166098.69	Аналитический метод	0.10	-
1244	801171.31	5166097.35	Аналитический метод	0.10	-
1245	801168.92	5166099.18	Аналитический метод	0.10	-
1246	801129.04	5166104.90	Аналитический метод	0.10	-
1247	801128.60	5166100.53	Аналитический метод	0.10	-
1248	801118.39	5166101.50	Аналитический метод	0.10	-
1249	801116.81	5166082.31	Аналитический метод	0.10	-
1250	801126.85	5166082.98	Аналитический метод	0.10	-
1251	801126.41	5166078.60	Аналитический метод	0.10	-
1252	801116.65	5166077.87	Аналитический метод	0.10	-
1253	801115.64	5166059.01	Аналитический метод	0.10	-
1254	801124.76	5166058.41	Аналитический метод	0.10	-
1255	801122.71	5166032.95	Аналитический метод	0.10	-
1256	801121.62	5166024.88	Аналитический метод	0.10	-
1257	801121.81	5166024.86	Аналитический метод	0.10	-
1258	801120.81	5166016.82	Аналитический метод	0.10	-
1240	801154.45	5166021.16	Аналитический метод	0.10	-
1259	800980.60	5166362.22	Аналитический метод	0.10	-
1260	800982.85	5166374.91	Аналитический метод	0.10	-
1261	800983.37	5166374.83	Аналитический метод	0.10	-
1262	800985.94	5166402.19	Аналитический метод	0.10	-
1263	800986.81	5166411.42	Аналитический метод	0.10	-
1264	800983.22	5166416.77	Аналитический метод	0.10	-
1265	800986.95	5166419.28	Аналитический метод	0.10	-

2. Сведения о характерных точках границ объекта					
Обозначение характерных точек границ	Координаты, м		Метод определения координат характерной точки	Средняя квадратическая погрешность положения характерной точки (Mt), м	Описание обозначения точки на местности (при наличии)
	X	Y			
1	2	3	4	5	6
1266	800987.48	5166418.50	Аналитический метод	0.10	-
1267	800990.60	5166451.65	Аналитический метод	0.10	-
1268	800994.73	5166495.56	Аналитический метод	0.10	-
1269	800997.70	5166527.22	Аналитический метод	0.10	-
1270	800978.05	5166540.67	Аналитический метод	0.10	-
1271	800923.46	5166546.51	Аналитический метод	0.10	-
1272	800841.07	5166559.02	Аналитический метод	0.10	-
1273	800818.43	5166562.48	Аналитический метод	0.10	-
1274	800817.15	5166534.93	Аналитический метод	0.10	-
1275	800816.04	5166506.01	Аналитический метод	0.10	-
1276	800814.52	5166473.24	Аналитический метод	0.10	-
1277	800829.53	5166447.35	Аналитический метод	0.10	-
1278	800844.29	5166421.87	Аналитический метод	0.10	-
1279	800858.41	5166397.53	Аналитический метод	0.10	-
1280	800856.74	5166365.31	Аналитический метод	0.10	-
1281	800888.34	5166363.58	Аналитический метод	0.10	-
1282	800922.55	5166359.63	Аналитический метод	0.10	-
1283	800955.49	5166356.03	Аналитический метод	0.10	-
1259	800980.60	5166362.22	Аналитический метод	0.10	-
1284	800617.06	5166010.38	Аналитический метод	0.10	-
1285	800620.98	5166043.29	Аналитический метод	0.10	-
1286	800625.81	5166079.43	Аналитический метод	0.10	-
1287	800662.65	5166075.89	Аналитический метод	0.10	-
1288	800666.73	5166088.07	Аналитический метод	0.10	-
1289	800638.63	5166091.18	Аналитический метод	0.10	-

2. Сведения о характерных точках границ объекта					
Обозначение характерных точек границ	Координаты, м		Метод определения координат характерной точки	Средняя квадратическая погрешность положения характерной точки (Mt), м	Описание обозначения точки на местности (при наличии)
	X	Y			
1	2	3	4	5	6
1290	800639.13	5166095.65	Аналитический метод	0.10	-
1291	800670.00	5166092.24	Аналитический метод	0.10	-
1292	800698.70	5166088.94	Аналитический метод	0.10	-
1293	800729.87	5166085.51	Аналитический метод	0.10	-
1294	800764.71	5166081.45	Аналитический метод	0.10	-
1295	800790.63	5166078.95	Аналитический метод	0.10	-
1296	800810.91	5166086.84	Аналитический метод	0.10	-
1297	800814.57	5166120.49	Аналитический метод	0.10	-
1298	800817.07	5166150.18	Аналитический метод	0.10	-
1299	800822.28	5166181.66	Аналитический метод	0.10	-
1300	800827.07	5166219.52	Аналитический метод	0.10	-
1301	800831.63	5166246.64	Аналитический метод	0.10	-
1302	800835.56	5166273.09	Аналитический метод	0.10	-
1303	800839.38	5166303.03	Аналитический метод	0.10	-
1304	800845.87	5166339.04	Аналитический метод	0.10	-
1305	800852.15	5166363.53	Аналитический метод	0.10	-
1306	800853.84	5166396.43	Аналитический метод	0.10	-
1307	800840.40	5166419.61	Аналитический метод	0.10	-
1308	800825.63	5166445.09	Аналитический метод	0.10	-
1309	800809.96	5166472.12	Аналитический метод	0.10	-
1310	800811.55	5166506.20	Аналитический метод	0.10	-
1311	800812.66	5166535.12	Аналитический метод	0.10	-
1312	800813.95	5166563.09	Аналитический метод	0.10	-
1313	800792.72	5166565.94	Аналитический метод	0.10	-
1314	800771.72	5166568.76	Аналитический метод	0.10	-

2. Сведения о характерных точках границ объекта					
Обозначение характерных точек границ	Координаты, м		Метод определения координат характерной точки	Средняя квадратическая погрешность положения характерной точки (Mt), м	Описание обозначения точки на местности (при наличии)
	X	Y			
1	2	3	4	5	6
1315	800765.76	5166539.91	Аналитический метод	0.10	-
1316	800759.22	5166509.30	Аналитический метод	0.10	-
1317	800754.82	5166510.24	Аналитический метод	0.10	-
1318	800757.86	5166524.44	Аналитический метод	0.10	-
1319	800759.55	5166524.26	Аналитический метод	0.10	-
1320	800761.77	5166542.83	Аналитический метод	0.10	-
1321	800767.44	5166570.28	Аналитический метод	0.10	-
1322	800765.10	5166570.64	Аналитический метод	0.10	-
1323	800765.69	5166575.64	Аналитический метод	0.10	-
1324	800716.82	5166582.42	Аналитический метод	0.10	-
1325	800709.40	5166583.45	Аналитический метод	0.10	-
1326	800645.83	5166591.60	Аналитический метод	0.10	-
1327	800645.47	5166588.87	Аналитический метод	0.10	-
1328	800617.73	5166593.00	Аналитический метод	0.10	-
1329	800567.56	5166599.79	Аналитический метод	0.10	-
1330	800533.28	5166604.66	Аналитический метод	0.10	-
1331	800474.00	5166608.53	Аналитический метод	0.10	-
1332	800489.58	5166579.61	Аналитический метод	0.10	-
1333	800489.67	5166578.11	Аналитический метод	0.10	-
1334	800493.38	5166577.23	Аналитический метод	0.10	-
1335	800493.47	5166563.38	Аналитический метод	0.10	-
1336	800511.90	5166560.55	Аналитический метод	0.10	-
1337	800551.04	5166555.74	Аналитический метод	0.10	-
1338	800591.29	5166547.75	Аналитический метод	0.10	-
1339	800587.37	5166518.35	Аналитический метод	0.10	-

2. Сведения о характерных точках границ объекта					
Обозначение характерных точек границ	Координаты, м		Метод определения координат характерной точки	Средняя квадратическая погрешность положения характерной точки (Mt), м	Описание обозначения точки на местности (при наличии)
	X	Y			
1	2	3	4	5	6
1340	800582.47	5166484.54	Аналитический метод	0.10	-
1341	800578.90	5166456.77	Аналитический метод	0.10	-
1342	800574.96	5166428.80	Аналитический метод	0.10	-
1343	800571.63	5166403.11	Аналитический метод	0.10	-
1344	800581.38	5166401.64	Аналитический метод	0.10	-
1345	800581.22	5166400.36	Аналитический метод	0.10	-
1346	800596.84	5166397.96	Аналитический метод	0.10	-
1347	800650.45	5166392.30	Аналитический метод	0.10	-
1348	800656.56	5166392.09	Аналитический метод	0.10	-
1349	800657.93	5166391.94	Аналитический метод	0.10	-
1350	800657.96	5166392.12	Аналитический метод	0.10	-
1351	800665.72	5166430.70	Аналитический метод	0.10	-
1352	800670.13	5166429.82	Аналитический метод	0.10	-
1353	800662.42	5166391.48	Аналитический метод	0.10	-
1354	800677.45	5166389.91	Аналитический метод	0.10	-
1355	800677.50	5166390.39	Аналитический метод	0.10	-
1356	800712.96	5166386.10	Аналитический метод	0.10	-
1357	800743.63	5166381.62	Аналитический метод	0.10	-
1358	800753.54	5166380.63	Аналитический метод	0.10	-
1359	800781.87	5166377.49	Аналитический метод	0.10	-
1360	800781.91	5166377.80	Аналитический метод	0.10	-
1361	800784.37	5166377.55	Аналитический метод	0.10	-
1362	800783.92	5166373.07	Аналитический метод	0.10	-
1363	800743.08	5166377.15	Аналитический метод	0.10	-
1364	800712.36	5166381.64	Аналитический метод	0.10	-

2. Сведения о характерных точках границ объекта					
Обозначение характерных точек границ	Координаты, м		Метод определения координат характерной точки	Средняя квадратическая погрешность положения характерной точки (Mt), м	Описание обозначения точки на местности (при наличии)
	X	Y			
1	2	3	4	5	6
1365	800675.85	5166386.06	Аналитический метод	0.10	-
1366	800661.75	5166387.17	Аналитический метод	0.10	-
1367	800659.68	5166368.36	Аналитический метод	0.10	-
1368	800658.95	5166367.75	Аналитический метод	0.10	-
1369	800650.90	5166307.04	Аналитический метод	0.10	-
1370	800652.47	5166306.82	Аналитический метод	0.10	-
1371	800683.37	5166302.46	Аналитический метод	0.10	-
1372	800712.94	5166298.77	Аналитический метод	0.10	-
1373	800712.84	5166297.65	Аналитический метод	0.10	-
1374	800742.42	5166293.27	Аналитический метод	0.10	-
1375	800753.03	5166291.73	Аналитический метод	0.10	-
1376	800755.58	5166291.34	Аналитический метод	0.10	-
1377	800755.23	5166288.71	Аналитический метод	0.10	-
1378	800718.11	5166293.59	Аналитический метод	0.10	-
1379	800682.78	5166297.99	Аналитический метод	0.10	-
1380	800649.74	5166302.66	Аналитический метод	0.10	-
1381	800635.43	5166303.71	Аналитический метод	0.10	-
1382	800633.58	5166276.79	Аналитический метод	0.10	-
1383	800647.10	5166275.02	Аналитический метод	0.10	-
1384	800676.98	5166271.11	Аналитический метод	0.10	-
1385	800713.14	5166266.38	Аналитический метод	0.10	-
1386	800752.29	5166261.58	Аналитический метод	0.10	-
1387	800751.74	5166257.11	Аналитический метод	0.10	-
1388	800712.57	5166261.92	Аналитический метод	0.10	-
1389	800676.39	5166266.65	Аналитический метод	0.10	-

2. Сведения о характерных точках границ объекта					
Обозначение характерных точек границ	Координаты, м		Метод определения координат характерной точки	Средняя квадратическая погрешность положения характерной точки (Mt), м	Описание обозначения точки на местности (при наличии)
	X	Y			
1	2	3	4	5	6
1390	800646.51	5166270.56	Аналитический метод	0.10	-
1391	800628.80	5166272.88	Аналитический метод	0.10	-
1392	800628.80	5166272.91	Аналитический метод	0.10	-
1393	800599.38	5166277.14	Аналитический метод	0.10	-
1394	800573.85	5166280.56	Аналитический метод	0.10	-
1395	800574.44	5166285.02	Аналитический метод	0.10	-
1396	800600.00	5166281.60	Аналитический метод	0.10	-
1397	800629.11	5166277.41	Аналитический метод	0.10	-
1398	800630.95	5166304.19	Аналитический метод	0.10	-
1399	800601.59	5166308.38	Аналитический метод	0.10	-
1400	800574.84	5166311.41	Аналитический метод	0.10	-
1401	800575.34	5166315.88	Аналитический метод	0.10	-
1402	800602.16	5166312.84	Аналитический метод	0.10	-
1403	800633.58	5166308.36	Аналитический метод	0.10	-
1404	800647.99	5166307.30	Аналитический метод	0.10	-
1405	800650.53	5166329.38	Аналитический метод	0.10	-
1406	800653.76	5166355.63	Аналитический метод	0.10	-
1407	800657.28	5166387.67	Аналитический метод	0.10	-
1408	800635.44	5166390.83	Аналитический метод	0.10	-
1409	800592.84	5166395.36	Аналитический метод	0.10	-
1410	800566.60	5166399.31	Аналитический метод	0.10	-
1411	800570.50	5166429.40	Аналитический метод	0.10	-
1412	800570.94	5166432.54	Аналитический метод	0.10	-
1413	800571.21	5166432.52	Аналитический метод	0.10	-
1414	800574.54	5166451.88	Аналитический метод	0.10	-

2. Сведения о характерных точках границ объекта					
Обозначение характерных точек границ	Координаты, м		Метод определения координат характерной точки	Средняя квадратическая погрешность положения характерной точки (Mt), м	Описание обозначения точки на местности (при наличии)
	X	Y			
1	2	3	4	5	6
1415	800578.25	5166475.71	Аналитический метод	0.10	-
1416	800579.62	5166484.50	Аналитический метод	0.10	-
1417	800579.77	5166485.49	Аналитический метод	0.10	-
1418	800581.88	5166498.72	Аналитический метод	0.10	-
1419	800580.03	5166499.08	Аналитический метод	0.10	-
1420	800582.91	5166518.97	Аналитический метод	0.10	-
1421	800586.27	5166544.16	Аналитический метод	0.10	-
1422	800550.32	5166551.30	Аналитический метод	0.10	-
1423	800513.12	5166555.86	Аналитический метод	0.10	-
1424	800512.26	5166555.97	Аналитический метод	0.10	-
1425	800507.89	5166525.35	Аналитический метод	0.10	-
1426	800508.33	5166525.28	Аналитический метод	0.10	-
1427	800505.24	5166494.04	Аналитический метод	0.10	-
1428	800505.08	5166492.41	Аналитический метод	0.10	-
1429	800504.98	5166491.41	Аналитический метод	0.10	-
1430	800502.17	5166462.36	Аналитический метод	0.10	-
1431	800499.28	5166431.03	Аналитический метод	0.10	-
1432	800496.73	5166403.42	Аналитический метод	0.10	-
1433	800495.43	5166392.74	Аналитический метод	0.10	-
1434	800492.88	5166361.99	Аналитический метод	0.10	-
1435	800492.87	5166361.89	Аналитический метод	0.10	-
1436	800492.80	5166361.12	Аналитический метод	0.10	-
1437	800489.86	5166329.83	Аналитический метод	0.10	-
1438	800485.72	5166295.38	Аналитический метод	0.10	-
1439	800486.69	5166295.25	Аналитический метод	0.10	-

2. Сведения о характерных точках границ объекта					
Обозначение характерных точек границ	Координаты, м		Метод определения координат характерной точки	Средняя квадратическая погрешность положения характерной точки (Mt), м	Описание обозначения точки на местности (при наличии)
	X	Y			
1	2	3	4	5	6
1440	800486.48	5166293.31	Аналитический метод	0.10	-
1441	800484.00	5166257.31	Аналитический метод	0.10	-
1442	800479.85	5166220.97	Аналитический метод	0.10	-
1443	800476.31	5166186.48	Аналитический метод	0.10	-
1444	800471.38	5166162.61	Аналитический метод	0.10	-
1445	800470.63	5166159.01	Аналитический метод	0.10	-
1446	800452.99	5166177.37	Аналитический метод	0.10	-
1447	800454.70	5166179.02	Аналитический метод	0.10	-
1448	800454.86	5166178.88	Аналитический метод	0.10	-
1449	800455.23	5166178.83	Аналитический метод	0.10	-
1450	800455.34	5166179.63	Аналитический метод	0.10	-
1451	800456.23	5166180.49	Аналитический метод	0.10	-
1452	800467.95	5166168.29	Аналитический метод	0.10	-
1453	800471.86	5166187.17	Аналитический метод	0.10	-
1454	800475.37	5166221.46	Аналитический метод	0.10	-
1455	800479.52	5166257.72	Аналитический метод	0.10	-
1456	800482.00	5166293.71	Аналитический метод	0.10	-
1457	800485.56	5166326.18	Аналитический метод	0.10	-
1458	800472.49	5166335.88	Аналитический метод	0.10	-
1459	800475.17	5166339.49	Аналитический метод	0.10	-
1460	800486.01	5166331.45	Аналитический метод	0.10	-
1461	800488.39	5166362.35	Аналитический метод	0.10	-
1462	800490.66	5166389.71	Аналитический метод	0.10	-
1463	800479.44	5166385.84	Аналитический метод	0.10	-
1464	800477.97	5166390.10	Аналитический метод	0.10	-

2. Сведения о характерных точках границ объекта					
Обозначение характерных точек границ	Координаты, м		Метод определения координат характерной точки	Средняя квадратическая погрешность положения характерной точки (Mt), м	Описание обозначения точки на местности (при наличии)
	X	Y			
1	2	3	4	5	6
1465	800491.12	5166394.63	Аналитический метод	0.10	-
1466	800495.05	5166426.94	Аналитический метод	0.10	-
1467	800485.11	5166433.55	Аналитический метод	0.10	-
1468	800485.27	5166435.88	Аналитический метод	0.10	-
1469	800484.97	5166436.07	Аналитический метод	0.10	-
1470	800486.33	5166438.13	Аналитический метод	0.10	-
1471	800495.62	5166431.97	Аналитический метод	0.10	-
1472	800502.23	5166492.91	Аналитический метод	0.10	-
1473	800505.10	5166523.91	Аналитический метод	0.10	-
1474	800508.30	5166553.17	Аналитический метод	0.10	-
1475	800493.52	5166554.35	Аналитический метод	0.10	-
1476	800493.56	5166547.99	Аналитический метод	0.10	-
1477	800478.13	5166552.04	Аналитический метод	0.10	-
1478	800467.04	5166554.30	Аналитический метод	0.10	-
1479	800467.48	5166576.36	Аналитический метод	0.10	-
1480	800449.56	5166609.61	Аналитический метод	0.10	-
1481	800414.22	5166608.90	Аналитический метод	0.10	-
1482	800420.46	5166570.97	Аналитический метод	0.10	-
1483	800413.70	5166511.60	Аналитический метод	0.10	-
1484	800410.09	5166479.83	Аналитический метод	0.10	-
1485	800411.65	5166479.72	Аналитический метод	0.10	-
1486	800409.37	5166448.03	Аналитический метод	0.10	-
1487	800405.26	5166413.14	Аналитический метод	0.10	-
1488	800401.79	5166380.76	Аналитический метод	0.10	-
1489	800398.15	5166345.10	Аналитический метод	0.10	-

2. Сведения о характерных точках границ объекта					
Обозначение характерных точек границ	Координаты, м		Метод определения координат характерной точки	Средняя квадратическая погрешность положения характерной точки (Mt), м	Описание обозначения точки на местности (при наличии)
	X	Y			
1	2	3	4	5	6
1490	800397.57	5166345.15	Аналитический метод	0.10	-
1491	800395.93	5166328.54	Аналитический метод	0.10	-
1492	800396.40	5166328.49	Аналитический метод	0.10	-
1493	800393.67	5166302.62	Аналитический метод	0.10	-
1494	800389.48	5166270.59	Аналитический метод	0.10	-
1495	800386.38	5166239.99	Аналитический метод	0.10	-
1496	800382.63	5166208.23	Аналитический метод	0.10	-
1497	800378.68	5166174.84	Аналитический метод	0.10	-
1498	800373.90	5166135.29	Аналитический метод	0.10	-
1499	800372.67	5166108.56	Аналитический метод	0.10	-
1500	800376.62	5166089.04	Аналитический метод	0.10	-
1501	800389.85	5166058.79	Аналитический метод	0.10	-
1502	800396.15	5166075.35	Аналитический метод	0.10	-
1503	800407.09	5166106.67	Аналитический метод	0.10	-
1504	800407.60	5166106.61	Аналитический метод	0.10	-
1505	800417.67	5166119.90	Аналитический метод	0.10	-
1506	800421.25	5166117.19	Аналитический метод	0.10	-
1507	800412.78	5166106.00	Аналитический метод	0.10	-
1508	800441.64	5166102.61	Аналитический метод	0.10	-
1509	800468.61	5166099.34	Аналитический метод	0.10	-
1510	800494.43	5166096.32	Аналитический метод	0.10	-
1511	800511.48	5166110.70	Аналитический метод	0.10	-
1512	800547.55	5166106.37	Аналитический метод	0.10	-
1513	800552.32	5166105.83	Аналитический метод	0.10	-
1514	800552.29	5166105.51	Аналитический метод	0.10	-

2. Сведения о характерных точках границ объекта					
Обозначение характерных точек границ	Координаты, м		Метод определения координат характерной точки	Средняя квадратическая погрешность положения характерной точки (Mt), м	Описание обозначения точки на местности (при наличии)
	X	Y			
1	2	3	4	5	6
1515	800567.30	5166103.66	Аналитический метод	0.10	-
1516	800567.35	5166104.13	Аналитический метод	0.10	-
1517	800577.11	5166103.03	Аналитический метод	0.10	-
1518	800588.49	5166101.67	Аналитический метод	0.10	-
1519	800596.80	5166100.49	Аналитический метод	0.10	-
1520	800596.82	5166100.67	Аналитический метод	0.10	-
1521	800606.67	5166099.50	Аналитический метод	0.10	-
1522	800615.73	5166132.50	Аналитический метод	0.10	-
1523	800619.06	5166170.77	Аналитический метод	0.10	-
1524	800584.33	5166175.62	Аналитический метод	0.10	-
1525	800546.23	5166179.74	Аналитический метод	0.10	-
1526	800546.71	5166184.22	Аналитический метод	0.10	-
1527	800584.88	5166180.09	Аналитический метод	0.10	-
1528	800619.48	5166175.26	Аналитический метод	0.10	-
1529	800621.94	5166200.26	Аналитический метод	0.10	-
1530	800592.35	5166203.69	Аналитический метод	0.10	-
1531	800551.17	5166208.63	Аналитический метод	0.10	-
1532	800551.57	5166211.91	Аналитический метод	0.10	-
1533	800565.72	5166209.99	Аналитический метод	0.10	-
1534	800594.41	5166206.59	Аналитический метод	0.10	-
1535	800594.59	5166207.96	Аналитический метод	0.10	-
1536	800624.47	5166204.50	Аналитический метод	0.10	-
1537	800638.44	5166205.27	Аналитический метод	0.10	-
1538	800653.68	5166202.75	Аналитический метод	0.10	-
1539	800653.44	5166200.80	Аналитический метод	0.10	-

2. Сведения о характерных точках границ объекта					
Обозначение характерных точек границ	Координаты, м		Метод определения координат характерной точки	Средняя квадратическая погрешность положения характерной точки (Mt), м	Описание обозначения точки на местности (при наличии)
	X	Y			
1	2	3	4	5	6
1540	800668.34	5166198.95	Аналитический метод	0.10	-
1541	800698.08	5166194.69	Аналитический метод	0.10	-
1542	800707.29	5166193.26	Аналитический метод	0.10	-
1543	800707.35	5166193.70	Аналитический метод	0.10	-
1544	800708.34	5166193.57	Аналитический метод	0.10	-
1545	800708.28	5166193.08	Аналитический метод	0.10	-
1546	800713.08	5166192.37	Аналитический метод	0.10	-
1547	800713.28	5166194.31	Аналитический метод	0.10	-
1548	800727.90	5166192.07	Аналитический метод	0.10	-
1549	800727.66	5166190.28	Аналитический метод	0.10	-
1550	800742.85	5166188.54	Аналитический метод	0.10	-
1551	800734.40	5166158.12	Аналитический метод	0.10	-
1552	800709.21	5166160.73	Аналитический метод	0.10	-
1553	800678.86	5166164.04	Аналитический метод	0.10	-
1554	800679.35	5166168.51	Аналитический метод	0.10	-
1555	800709.68	5166165.20	Аналитический метод	0.10	-
1556	800731.09	5166162.99	Аналитический метод	0.10	-
1557	800733.88	5166173.00	Аналитический метод	0.10	-
1558	800734.05	5166172.98	Аналитический метод	0.10	-
1559	800734.24	5166174.31	Аналитический метод	0.10	-
1560	800737.50	5166186.04	Аналитический метод	0.10	-
1561	800707.73	5166190.61	Аналитический метод	0.10	-
1562	800677.17	5166194.31	Аналитический метод	0.10	-
1563	800638.19	5166200.75	Аналитический метод	0.10	-
1564	800626.45	5166200.10	Аналитический метод	0.10	-

2. Сведения о характерных точках границ объекта					
Обозначение характерных точек границ	Координаты, м		Метод определения координат характерной точки	Средняя квадратическая погрешность положения характерной точки (Mt), м	Описание обозначения точки на местности (при наличии)
	X	Y			
1	2	3	4	5	6
1565	800623.73	5166172.50	Аналитический метод	0.10	-
1566	800620.18	5166131.70	Аналитический метод	0.10	-
1567	800609.99	5166094.57	Аналитический метод	0.10	-
1568	800576.59	5166098.56	Аналитический метод	0.10	-
1569	800547.03	5166101.90	Аналитический метод	0.10	-
1570	800512.89	5166106.00	Аналитический метод	0.10	-
1571	800495.85	5166091.62	Аналитический метод	0.10	-
1572	800468.08	5166094.87	Аналитический метод	0.10	-
1573	800464.30	5166095.33	Аналитический метод	0.10	-
1574	800464.35	5166095.89	Аналитический метод	0.10	-
1575	800431.37	5166099.71	Аналитический метод	0.10	-
1576	800431.32	5166099.29	Аналитический метод	0.10	-
1577	800410.15	5166101.78	Аналитический метод	0.10	-
1578	800400.38	5166073.81	Аналитический метод	0.10	-
1579	800393.02	5166054.46	Аналитический метод	0.10	-
1580	800392.97	5166051.65	Аналитический метод	0.10	-
1581	800396.69	5166043.15	Аналитический метод	0.10	-
1582	800392.84	5166042.81	Аналитический метод	0.10	-
1583	800392.83	5166042.41	Аналитический метод	0.10	-
1584	800394.30	5166035.13	Аналитический метод	0.10	-
1585	800400.75	5166028.37	Аналитический метод	0.10	-
1586	800431.54	5166026.12	Аналитический метод	0.10	-
1587	800471.69	5166023.61	Аналитический метод	0.10	-
1588	800500.06	5166022.17	Аналитический метод	0.10	-
1589	800515.98	5166054.03	Аналитический метод	0.10	-


2. Сведения о характерных точках границ объекта					
Обозначение характерных точек границ	Координаты, м		Метод определения координат характерной точки	Средняя квадратическая погрешность положения характерной точки (Mt), м	Описание обозначения точки на местности (при наличии)
	X	Y			
1	2	3	4	5	6
1590	800520.00	5166052.01	Аналитический метод	0.10	-
1591	800504.89	5166021.77	Аналитический метод	0.10	-
1592	800530.73	5166019.26	Аналитический метод	0.10	-
1593	800561.44	5166017.18	Аналитический метод	0.10	-
1594	800597.09	5166015.52	Аналитический метод	0.10	-
1284	800617.06	5166010.38	Аналитический метод	0.10	-
1595	799563.48	5165722.68	Аналитический метод	0.10	-
1596	799556.44	5165735.54	Аналитический метод	0.10	-
1597	799549.71	5165747.27	Аналитический метод	0.10	-
1598	799537.11	5165769.26	Аналитический метод	0.10	-
1599	799521.06	5165797.25	Аналитический метод	0.10	-
1600	799507.65	5165820.64	Аналитический метод	0.10	-
1601	799487.08	5165859.56	Аналитический метод	0.10	-
1602	799463.15	5165898.25	Аналитический метод	0.10	-
1603	799443.92	5165931.80	Аналитический метод	0.10	-
1604	799411.52	5165921.99	Аналитический метод	0.10	-
1605	799380.43	5165911.76	Аналитический метод	0.10	-
1606	799356.12	5165903.67	Аналитический метод	0.10	-
1607	799358.74	5165895.76	Аналитический метод	0.10	-
1608	799349.47	5165892.69	Аналитический метод	0.10	-
1609	799348.13	5165892.14	Аналитический метод	0.10	-
1610	799342.09	5165869.86	Аналитический метод	0.10	-
1611	799341.04	5165821.10	Аналитический метод	0.10	-
1612	799339.89	5165766.98	Аналитический метод	0.10	-
1613	799339.04	5165728.82	Аналитический метод	0.10	-

2. Сведения о характерных точках границ объекта					
Обозначение характерных точек границ	Координаты, м		Метод определения координат характерной точки	Средняя квадратическая погрешность положения характерной точки (Mt), м	Описание обозначения точки на местности (при наличии)
	X	Y			
1	2	3	4	5	6
1614	799341.48	5165725.93	Аналитический метод	0.10	-
1615	799378.70	5165724.69	Аналитический метод	0.10	-
1616	799435.09	5165723.80	Аналитический метод	0.10	-
1617	799476.96	5165724.82	Аналитический метод	0.10	-
1618	799518.65	5165722.91	Аналитический метод	0.10	-
1595	799563.48	5165722.68	Аналитический метод	0.10	-
1619	801170.87	5165827.21	Аналитический метод	0.10	-
1620	801176.54	5165855.68	Аналитический метод	0.10	-
1621	801181.91	5165887.40	Аналитический метод	0.10	-
1622	801186.99	5165914.44	Аналитический метод	0.10	-
1623	801153.94	5165937.49	Аналитический метод	0.10	-
1624	801130.40	5165956.94	Аналитический метод	0.10	-
1625	801124.43	5165980.47	Аналитический метод	0.10	-
1626	801117.80	5166003.33	Аналитический метод	0.10	-
1627	801097.95	5166005.79	Аналитический метод	0.10	-
1628	801099.93	5166021.72	Аналитический метод	0.10	-
1629	801099.07	5166022.09	Аналитический метод	0.10	-
1630	801069.94	5166025.28	Аналитический метод	0.10	-
1631	801033.31	5166030.03	Аналитический метод	0.10	-
1632	801030.83	5166030.30	Аналитический метод	0.10	-
1633	801030.84	5166030.45	Аналитический метод	0.10	-
1634	801005.53	5166034.05	Аналитический метод	0.10	-
1635	800986.64	5166036.42	Аналитический метод	0.10	-
1636	800986.53	5166035.45	Аналитический метод	0.10	-
1637	800955.22	5166039.98	Аналитический метод	0.10	-

2. Сведения о характерных точках границ объекта					
Обозначение характерных точек границ	Координаты, м		Метод определения координат характерной точки	Средняя квадратическая погрешность положения характерной точки (Mt), м	Описание обозначения точки на местности (при наличии)
	X	Y			
1	2	3	4	5	6
1638	800951.85	5166012.43	Аналитический метод	0.10	-
1639	800951.21	5166006.12	Аналитический метод	0.10	-
1640	800950.39	5166006.18	Аналитический метод	0.10	-
1641	800947.92	5165978.52	Аналитический метод	0.10	-
1642	800948.33	5165978.47	Аналитический метод	0.10	-
1643	800945.66	5165954.76	Аналитический метод	0.10	-
1644	800941.60	5165915.32	Аналитический метод	0.10	-
1645	800938.47	5165883.86	Аналитический метод	0.10	-
1646	800936.68	5165853.83	Аналитический метод	0.10	-
1647	800939.33	5165853.54	Аналитический метод	0.10	-
1648	800940.91	5165851.58	Аналитический метод	0.10	-
1649	800969.36	5165849.00	Аналитический метод	0.10	-
1650	800969.51	5165850.26	Аналитический метод	0.10	-
1651	800970.53	5165850.15	Аналитический метод	0.10	-
1652	801004.31	5165846.11	Аналитический метод	0.10	-
1653	801012.63	5165877.45	Аналитический метод	0.10	-
1654	801016.87	5165909.56	Аналитический метод	0.10	-
1655	801020.05	5165940.09	Аналитический метод	0.10	-
1656	801024.53	5165939.62	Аналитический метод	0.10	-
1657	801021.34	5165909.04	Аналитический метод	0.10	-
1658	801017.05	5165876.57	Аналитический метод	0.10	-
1659	801008.82	5165845.58	Аналитический метод	0.10	-
1660	801037.46	5165842.27	Аналитический метод	0.10	-
1661	801069.81	5165838.99	Аналитический метод	0.10	-
1662	801105.78	5165834.55	Аналитический метод	0.10	-

2. Сведения о характерных точках границ объекта					
Обозначение характерных точек границ	Координаты, м		Метод определения координат характерной точки	Средняя квадратическая погрешность положения характерной точки (Mt), м	Описание обозначения точки на местности (при наличии)
	X	Y			
1	2	3	4	5	6
1663	801137.21	5165830.86	Аналитический метод	0.10	-
1619	801170.87	5165827.21	Аналитический метод	0.10	-
3. Сведения о характерных точках части (частей) границы объекта					
Обозначение характерных точек части границы	Координаты, м		Метод определения координат характерной точки	Средняя квадратическая погрешность положения характерной точки (Mt), м	Описание обозначения точки на местности (при наличии)
	X	Y			
1	2	3	4	5	6
-	-	-	-	-	-

Раздел 3							
Сведения о местоположении измененных (уточненных) границ объекта							
1. Система координат -							
2. Сведения о характерных точках границ объекта							
Обозначение характерных точек границ	Существующие координаты, м		Измененные (уточненные) координаты, м		Метод определения координат характерной точки	Средняя квадратическая погрешность положения характерной точки (Mt), м	Описание обозначения точки на местности (при наличии)
	X	Y	X	Y			
1	2	3	4	5	6	7	8
-	-	-	-	-	-	-	
3. Сведения о характерных точках части (частей) границы объекта							
Обозначение характерных точек части границы	Существующие координаты, м		Измененные (уточненные) координаты, м		Метод определения координат характерной точки	Средняя квадратическая погрешность положения характерной точки (Mt), м	Описание обозначения точки на местности (при наличии)
	X	Y	X	Y			
1	2	3	4	5	6	7	8
-	-	-	-	-	-	-	

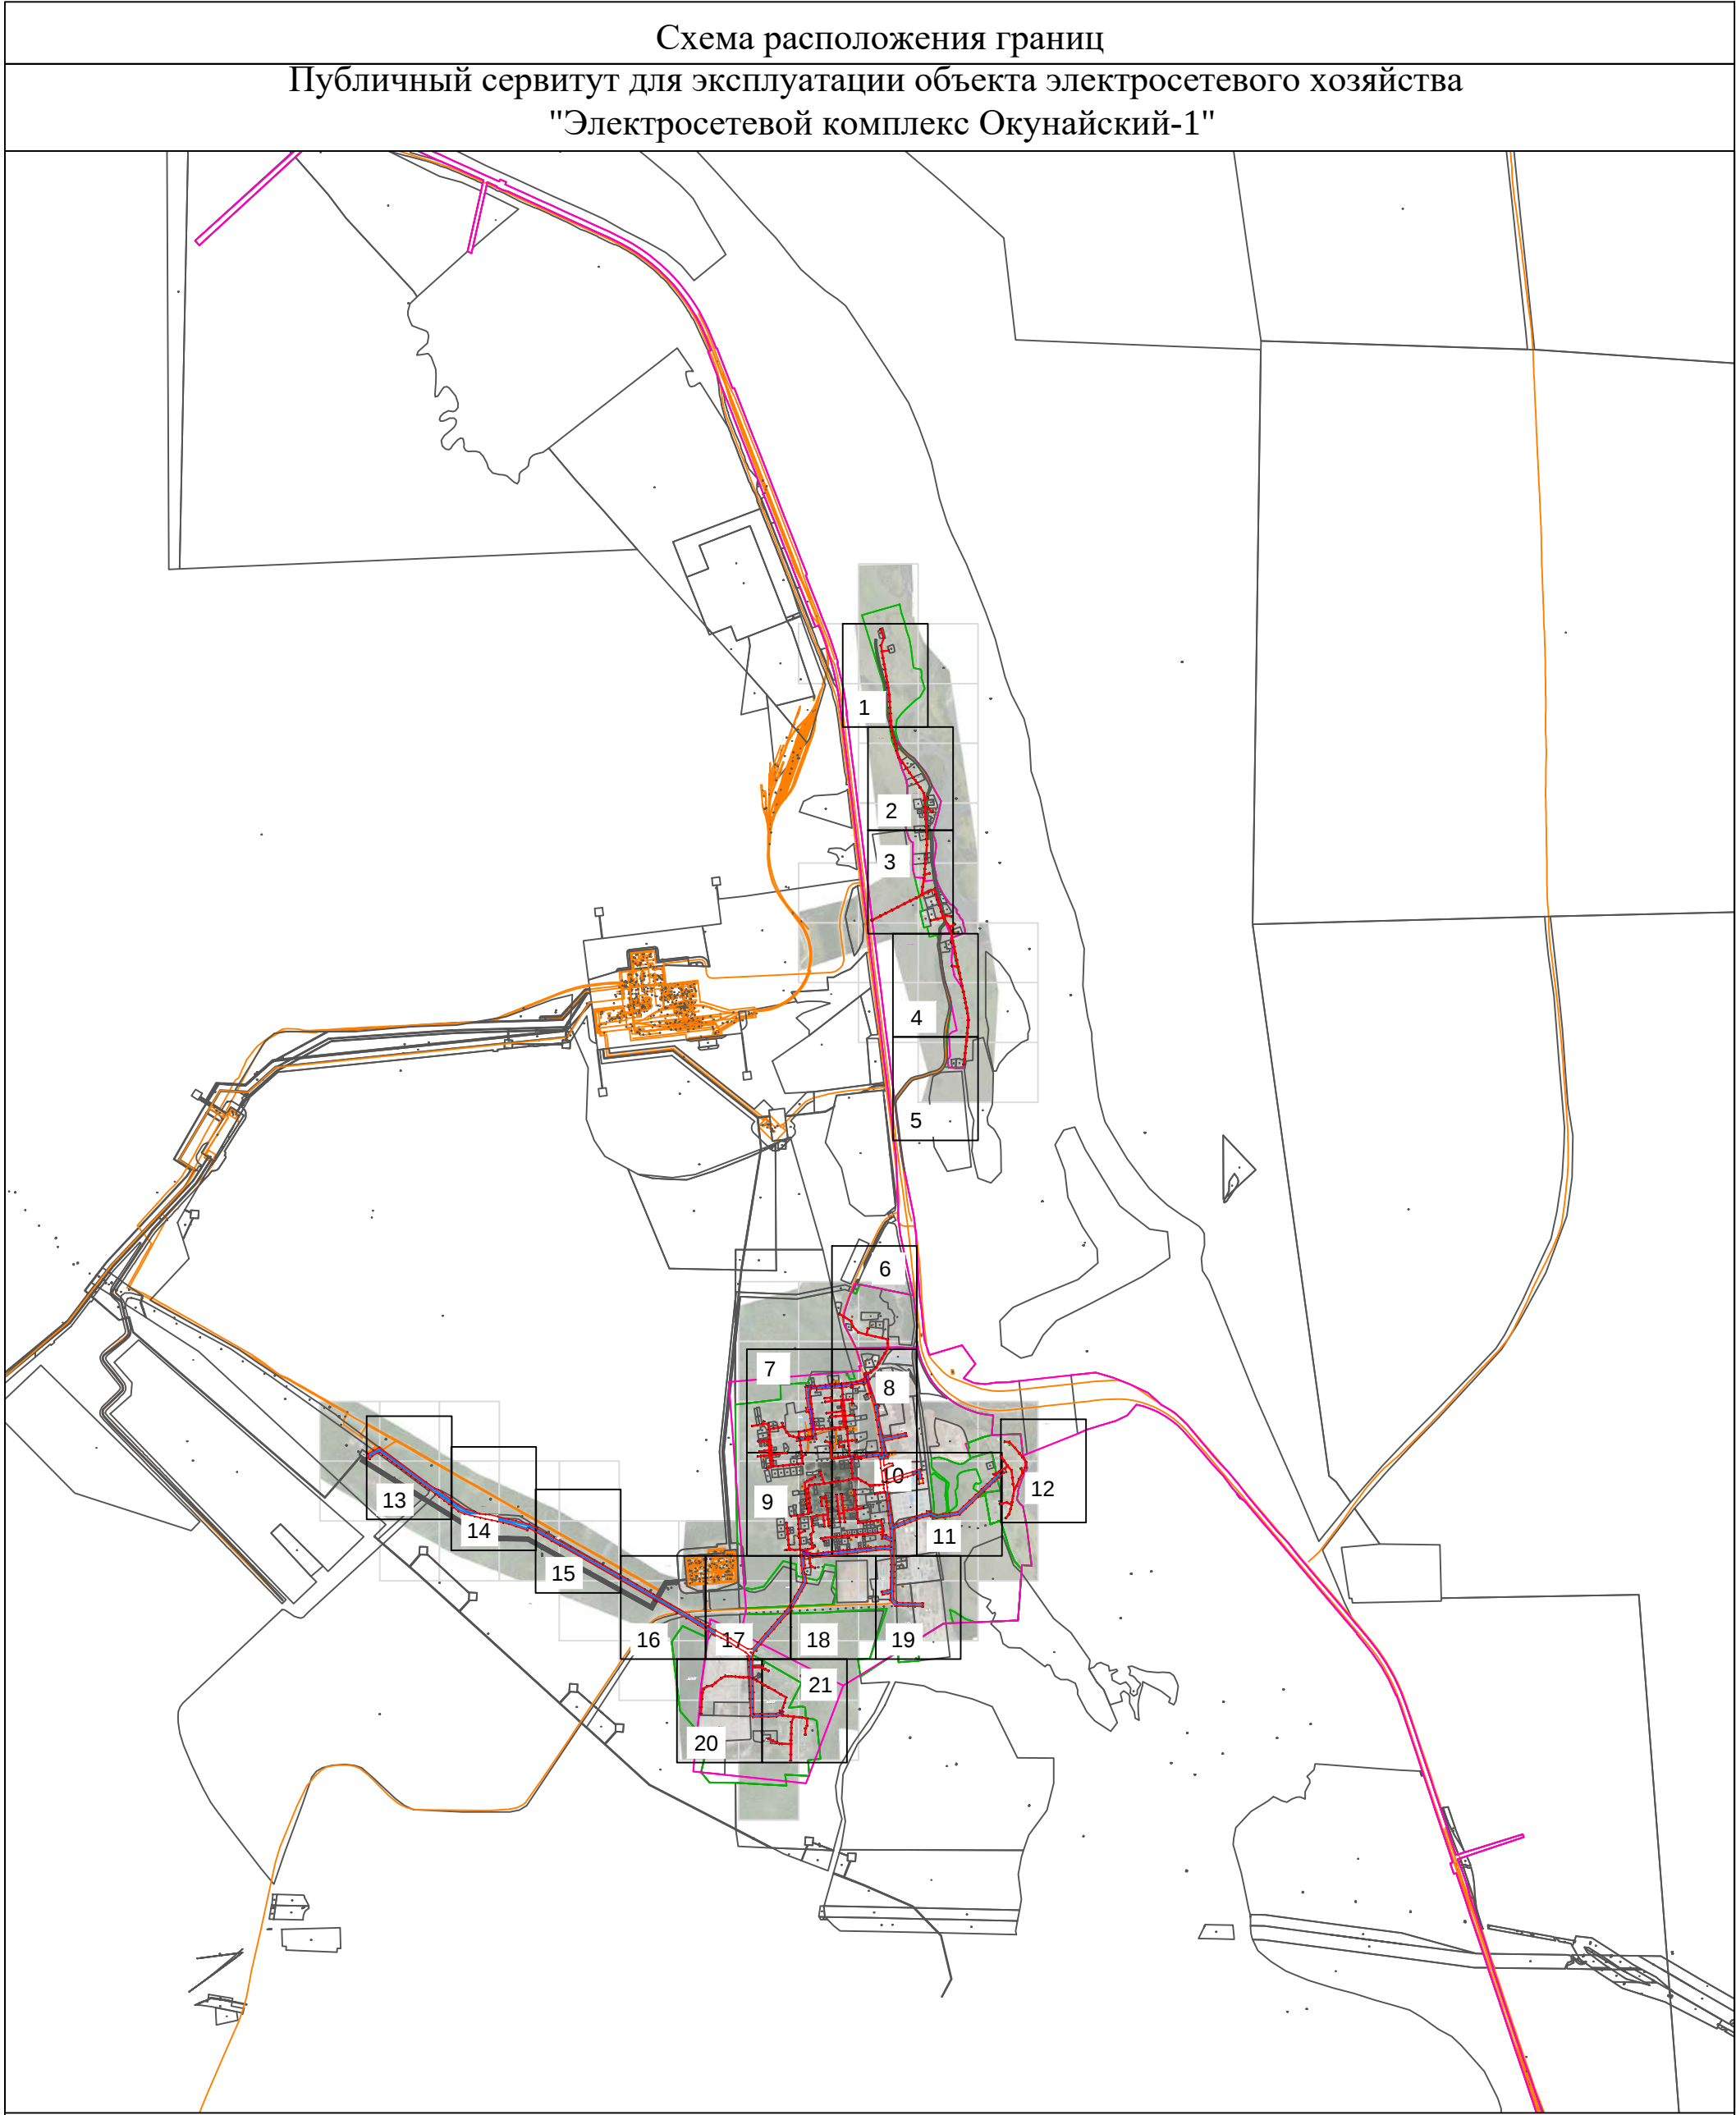


Используемые условные знаки и обозначения:

- 1: номер и обозначение характерной точки границы публичного сервитута
- : граница охранной зоны
- : ось объекта электроэнергетики ВЛ-0,4 кВ
- : ось объекта электроэнергетики ВЛ-10 кВ
- : ось объекта электроэнергетики КЛ-0,4 кВ
- : ось объекта электроэнергетики ТП
- : ограждение объекта электроэнергетики ТП
- : граница и номер кадастрового квартала
- 38:07:010310: граница и кадастровый номер земельного участка, сведения о котором внесены в ЕГРН
- :1: граница и кадастровый номер объекта капитального строительства, сведения о котором внесены в ЕГРН
- :2: граница и номер административно-территориальных образований, сведения о которых внесены в ЕГРН
- 38:07-4.115: обозначение и номер выноски

Масштаб 1:30000

Схема расположения границ

Публичный сервитут для эксплуатации объекта электросетевого хозяйства "Электросетевой комплекс Окунайский-1"

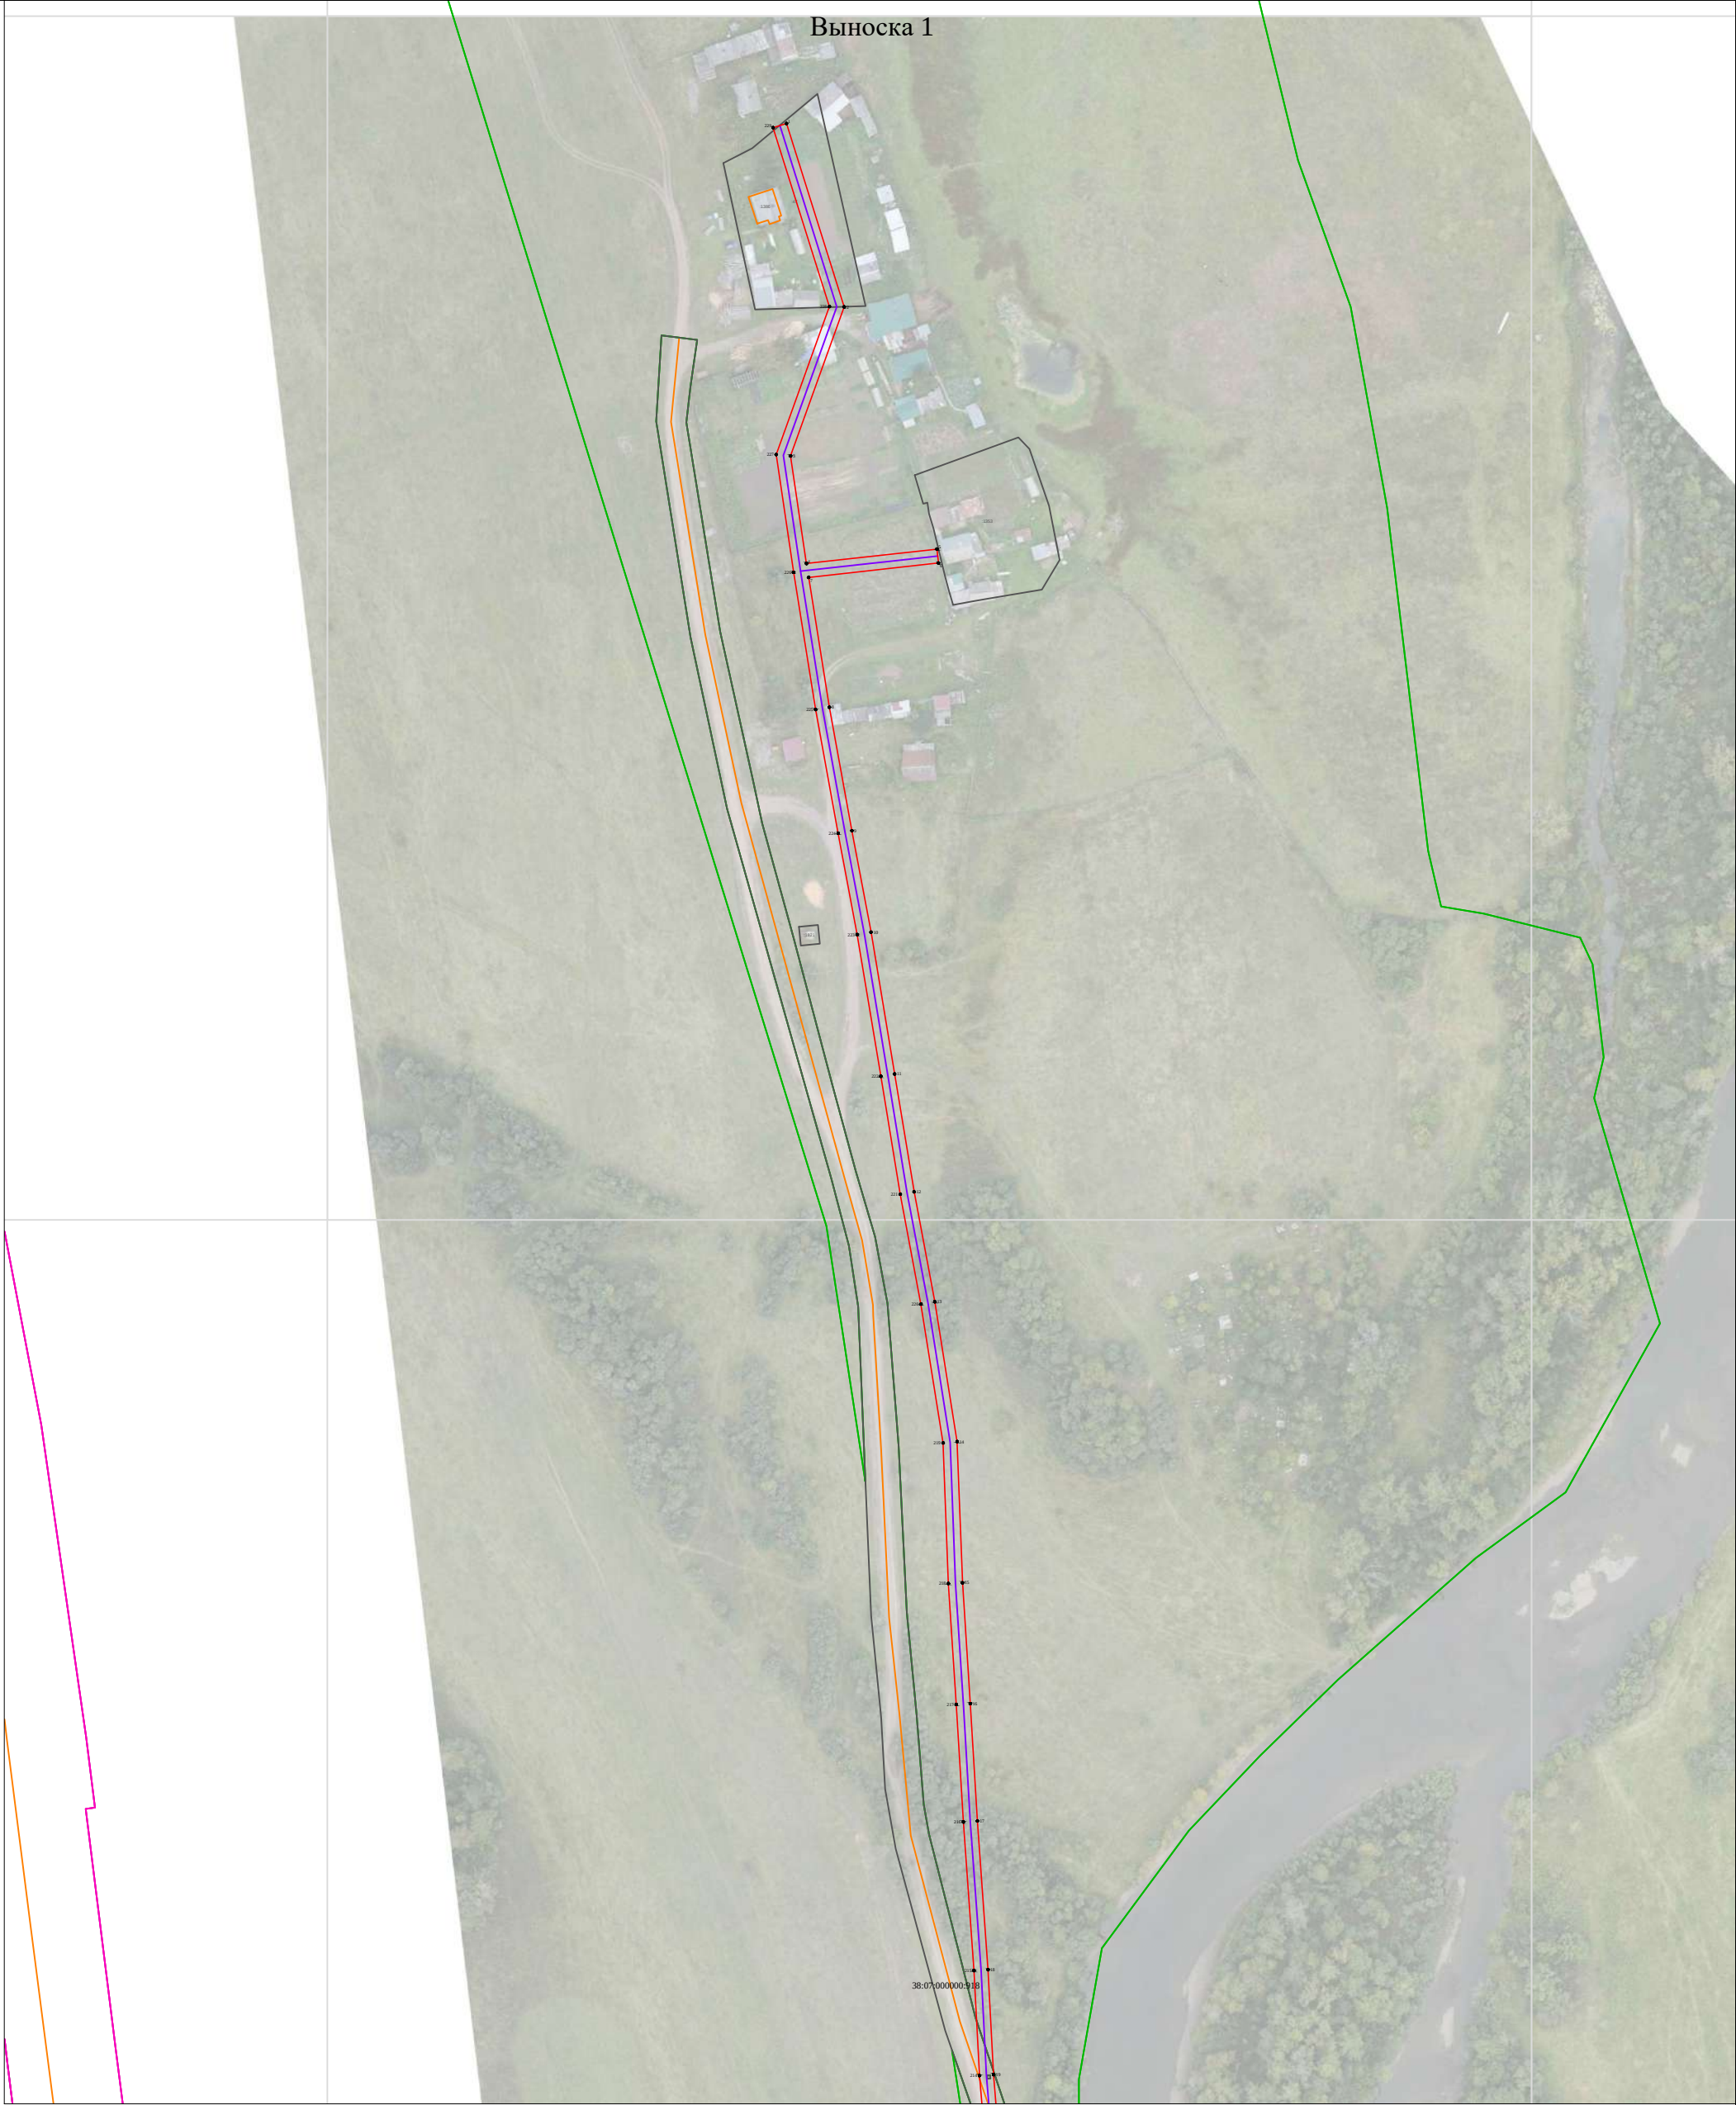


Используемые условные знаки и обозначения представлены на обзорном листе

Масштаб 1:2000

Схема расположения границ

Публичный сервитут для эксплуатации объекта электросетевого хозяйства "Электросетевой комплекс Окунайский-1"

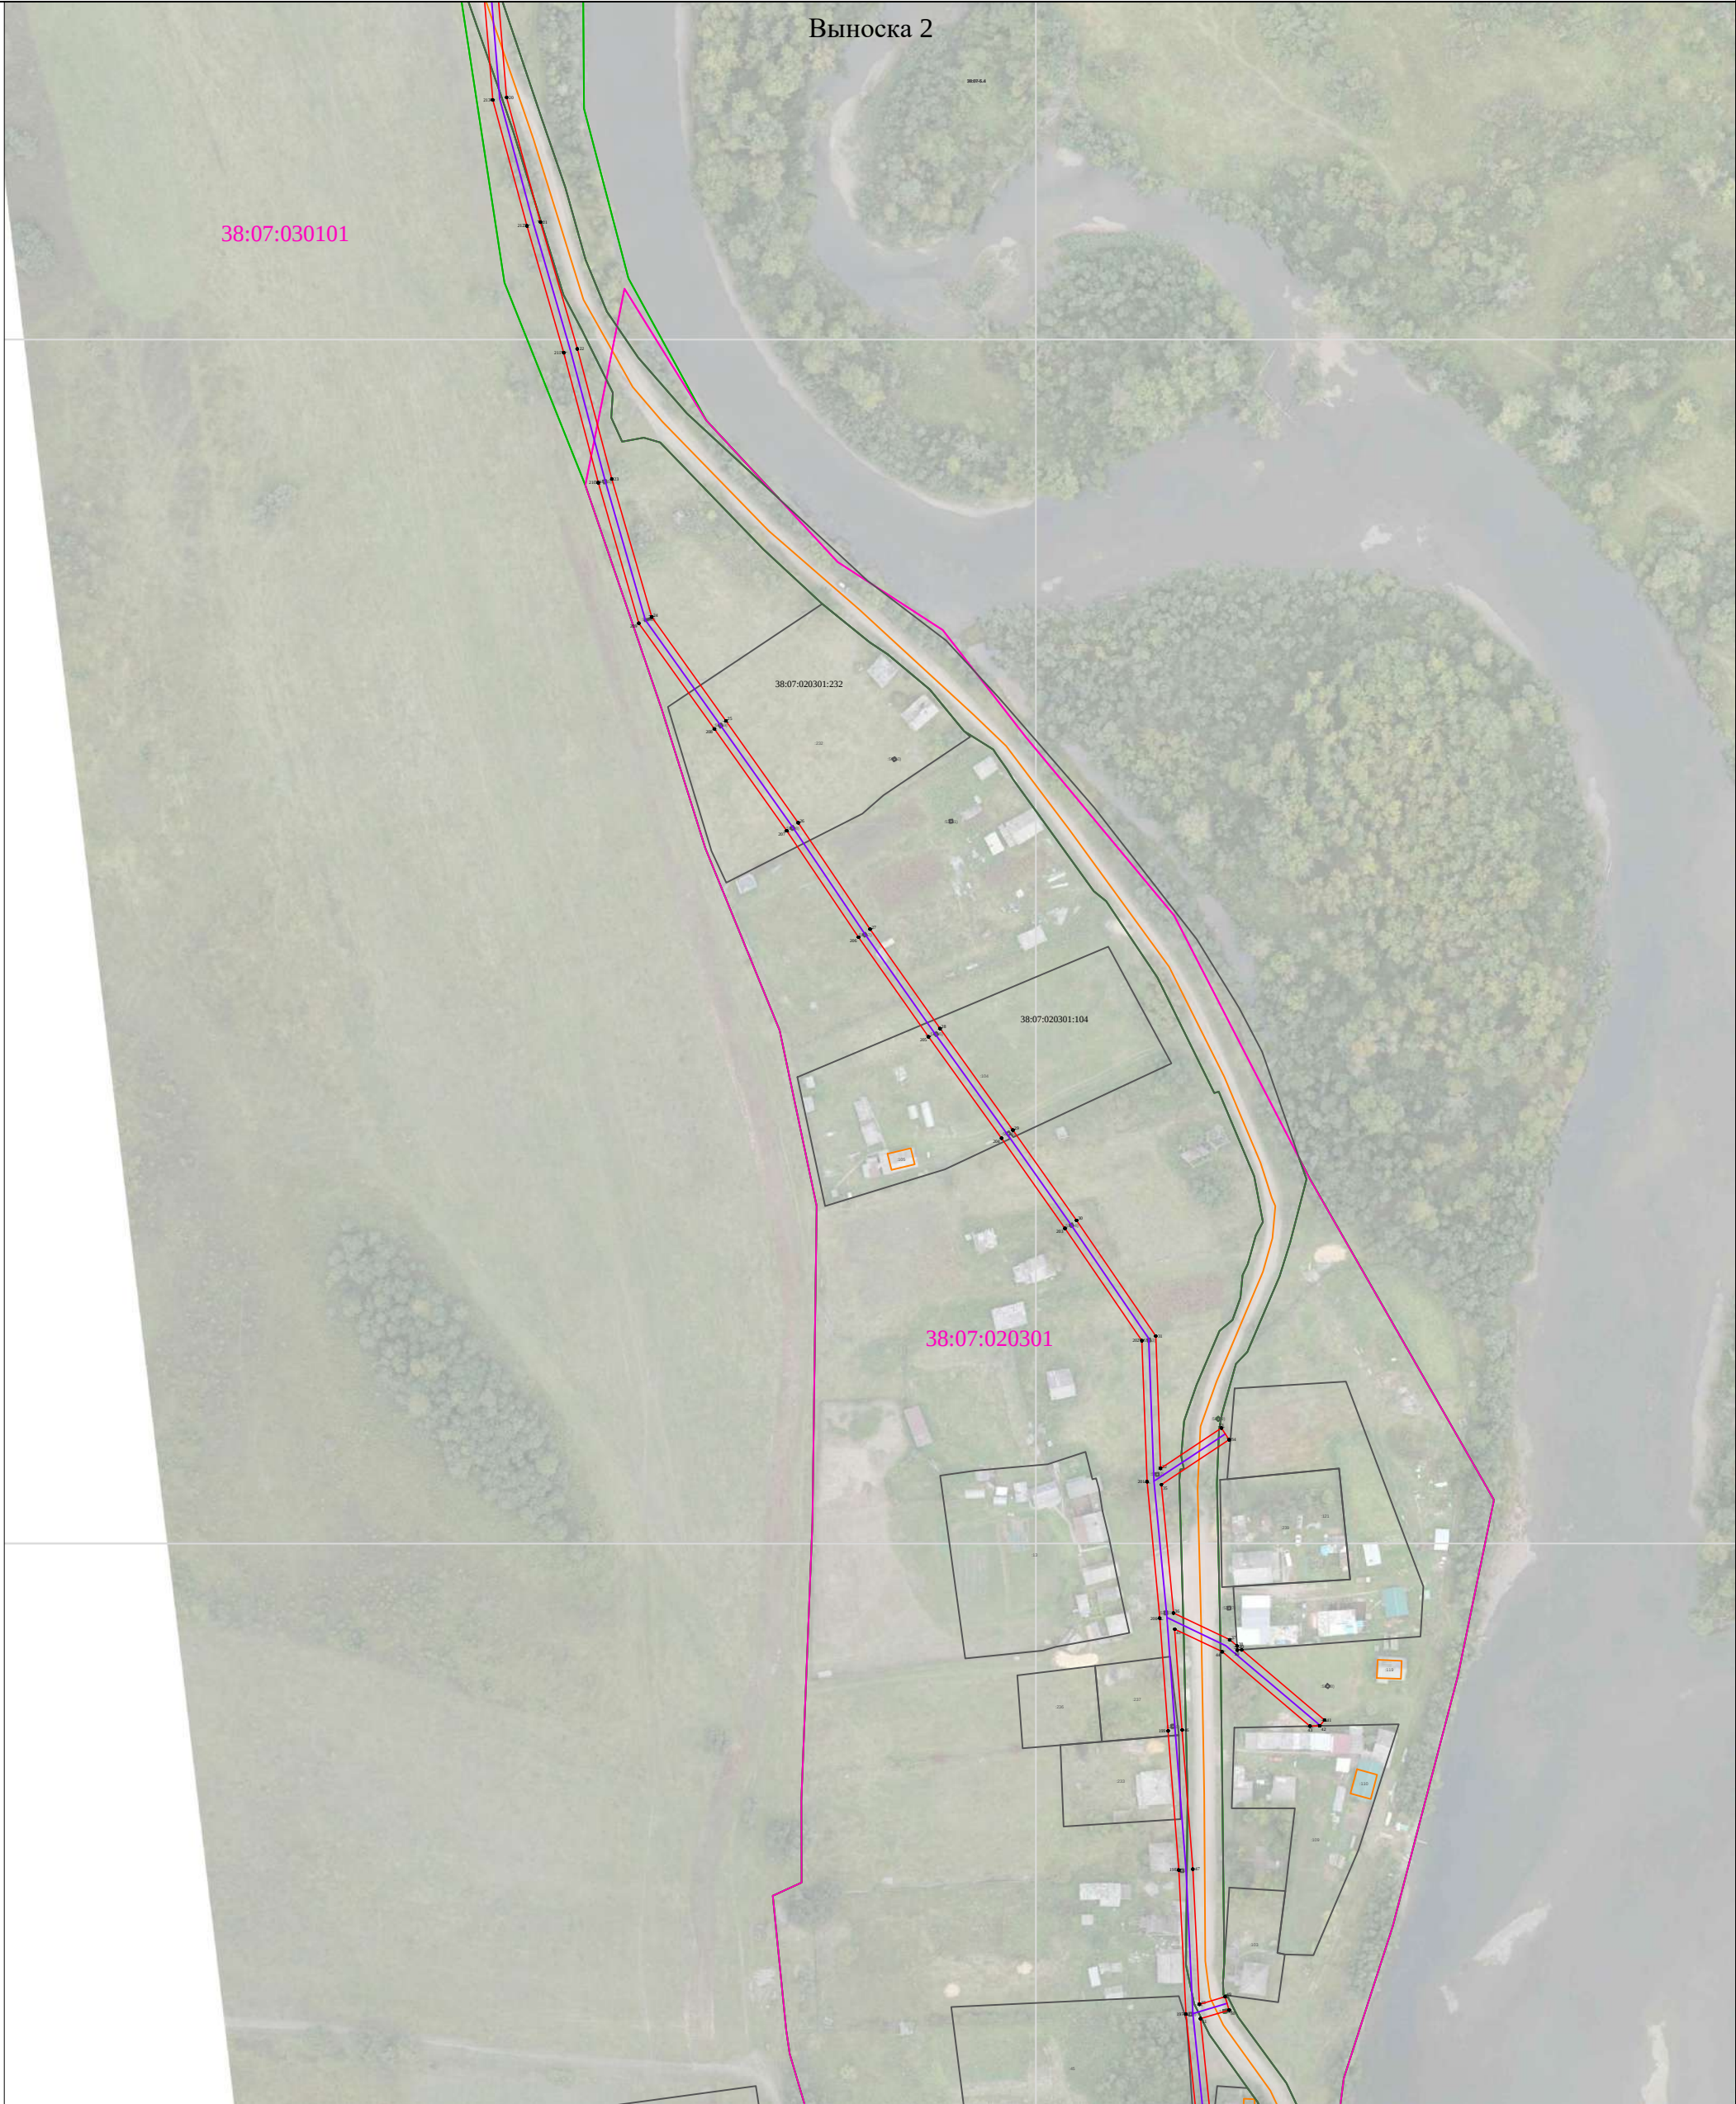

Используемые условные знаки и обозначения представлены на обзорном листе

Схема расположения границ

Публичный сервитут для эксплуатации объекта электросетевого хозяйства "Электросетевой комплекс Окунайский-1"



Используемые условные знаки и обозначения представлены на обзорном листе

Масштаб 1:2000

Схема расположения границ

Публичный сервитут для эксплуатации объекта электросетевого хозяйства "Электросетевой комплекс Окунайский-1"



Используемые условные знаки и обозначения представлены на обзорном листе

Схема расположения границ

Публичный сервитут для эксплуатации объекта электросетевого хозяйства "Электросетевой комплекс Окунайский-1"



Используемые условные знаки и обозначения представлены на обзорном листе

Раздел 4

Схема расположения границ

Публичный сервитут для эксплуатации объекта электросетевого хозяйства "Электросетевой комплекс
Окунайский-1"




Используемые условные знаки и обозначения представлены на обзорном листе

Масштаб 1:2000

Схема расположения границ

Публичный сервитут для эксплуатации объекта электросетевого хозяйства "Электросетевой комплекс Окунайский-1"

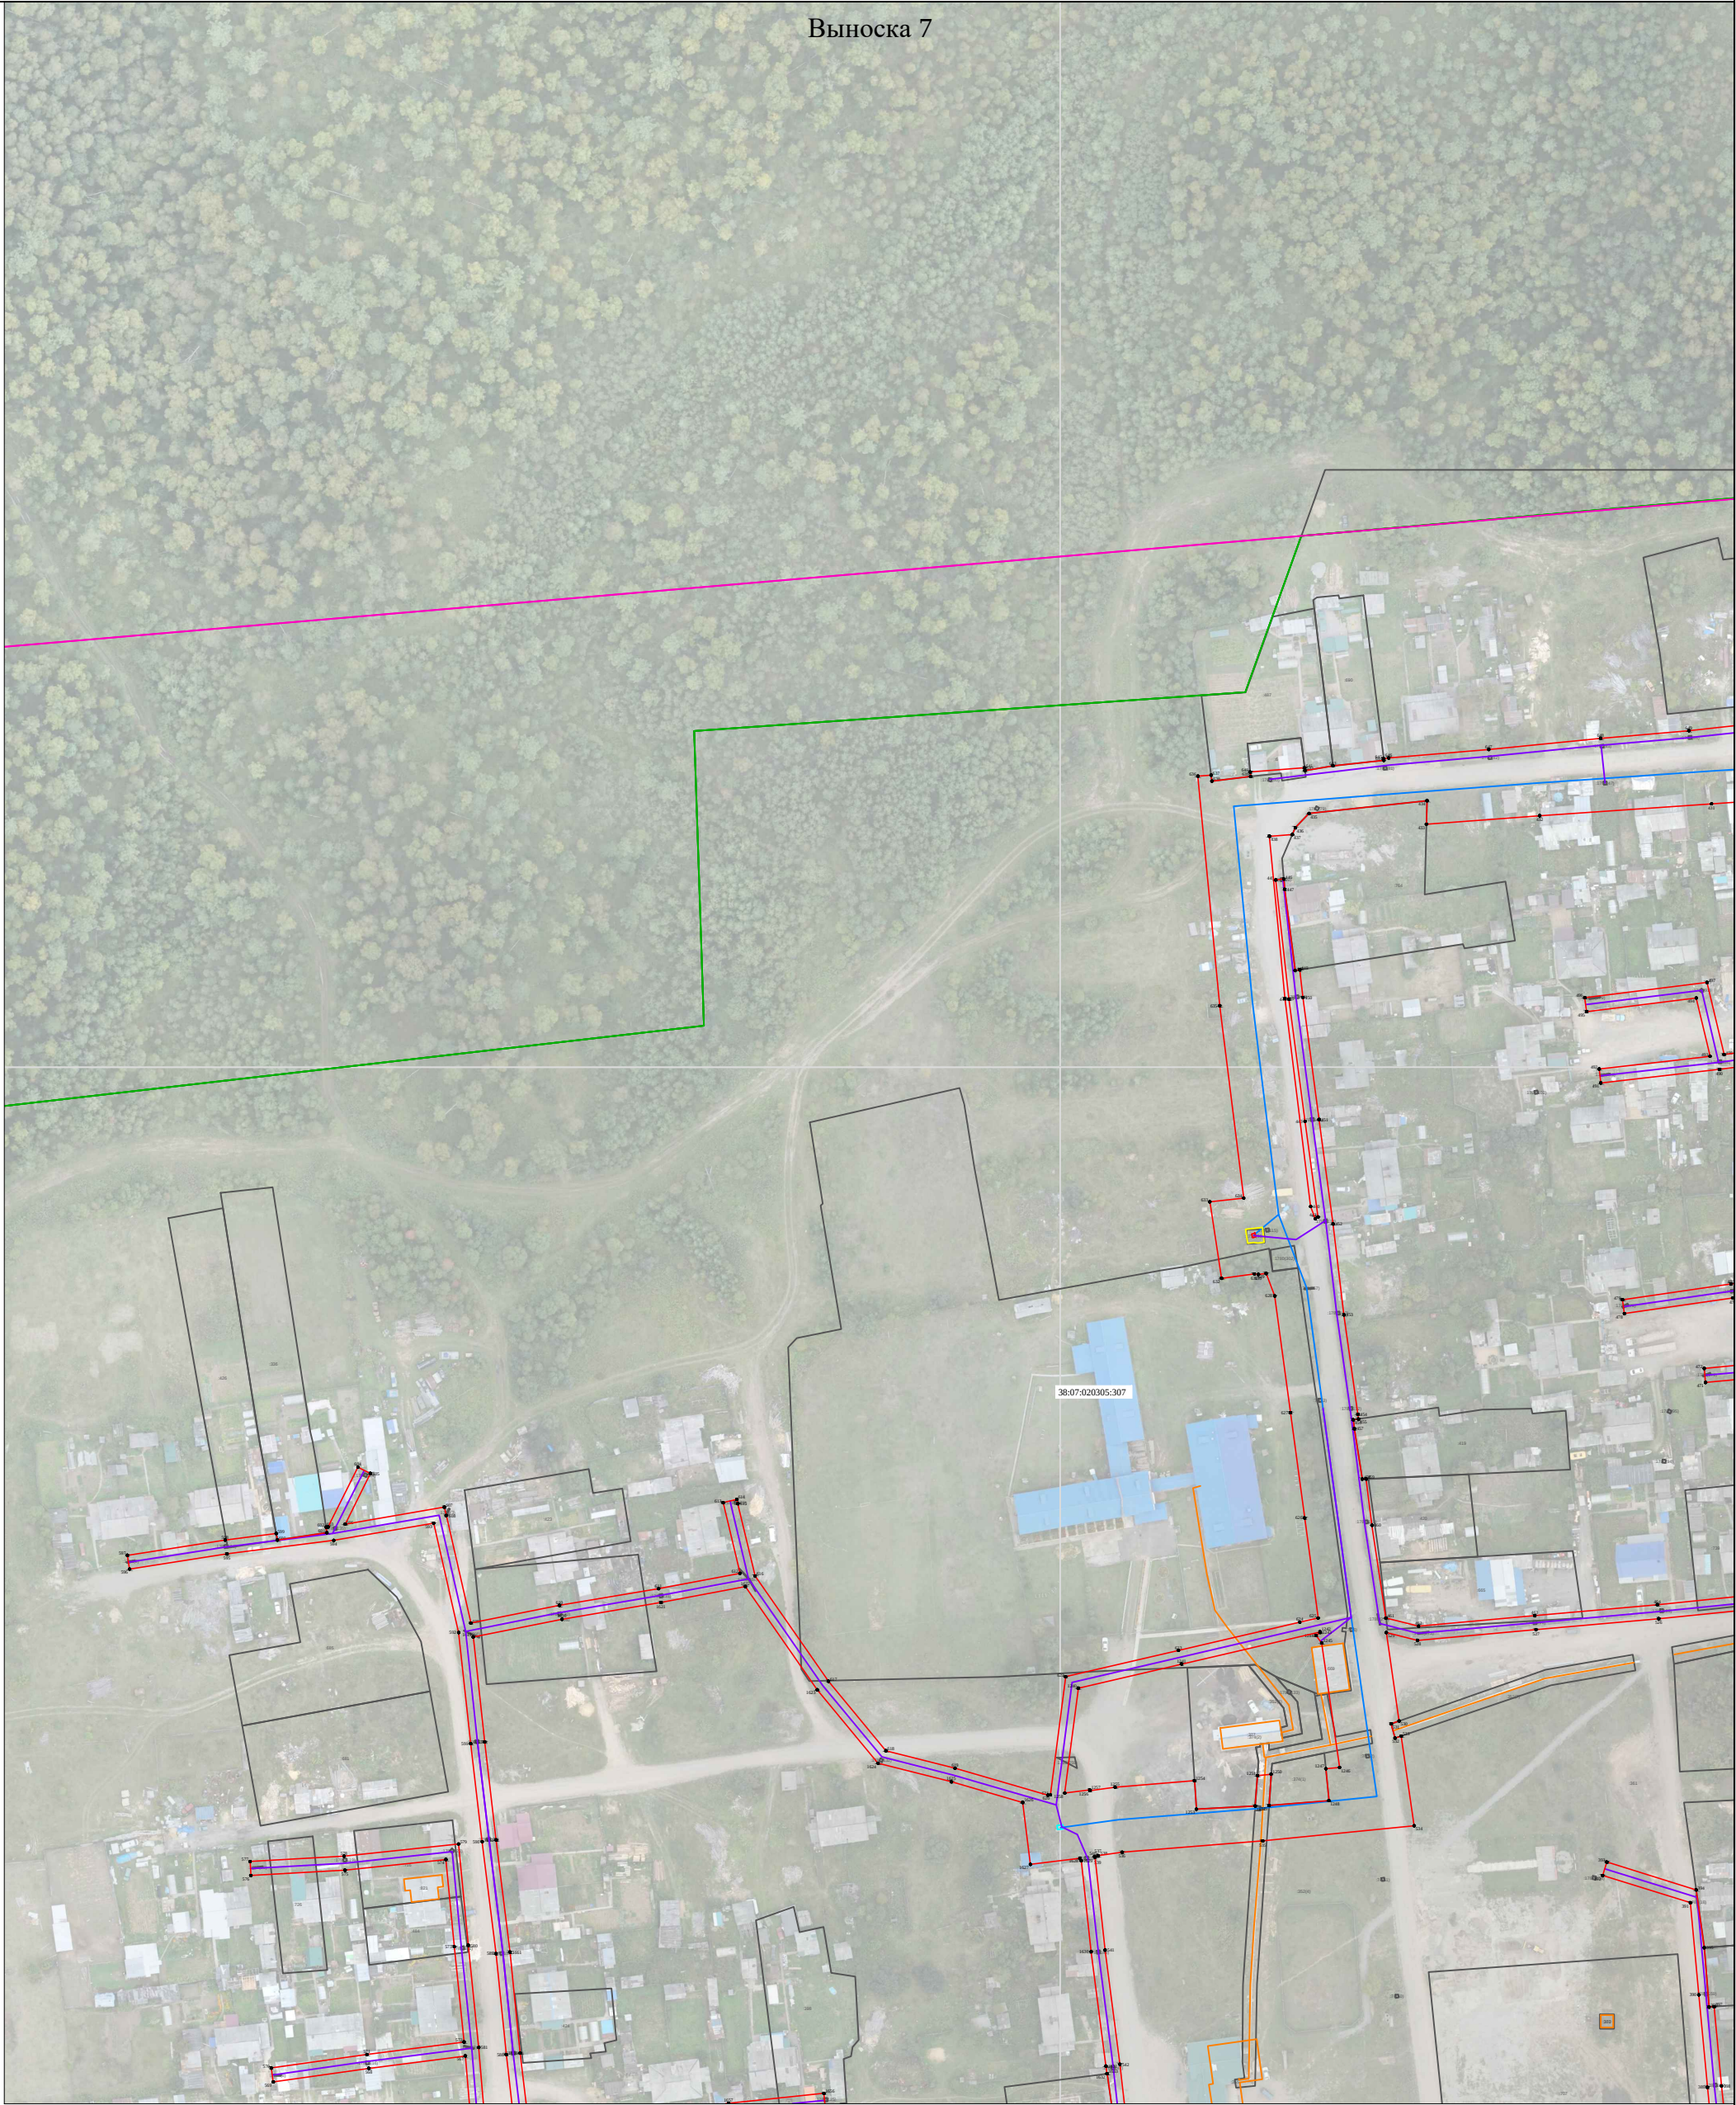


Используемые условные знаки и обозначения представлены на обзорном листе

Масштаб 1:2000

Схема расположения границ

Публичный сервитут для эксплуатации объекта электросетевого хозяйства "Электросетевой комплекс Окунайский-1"

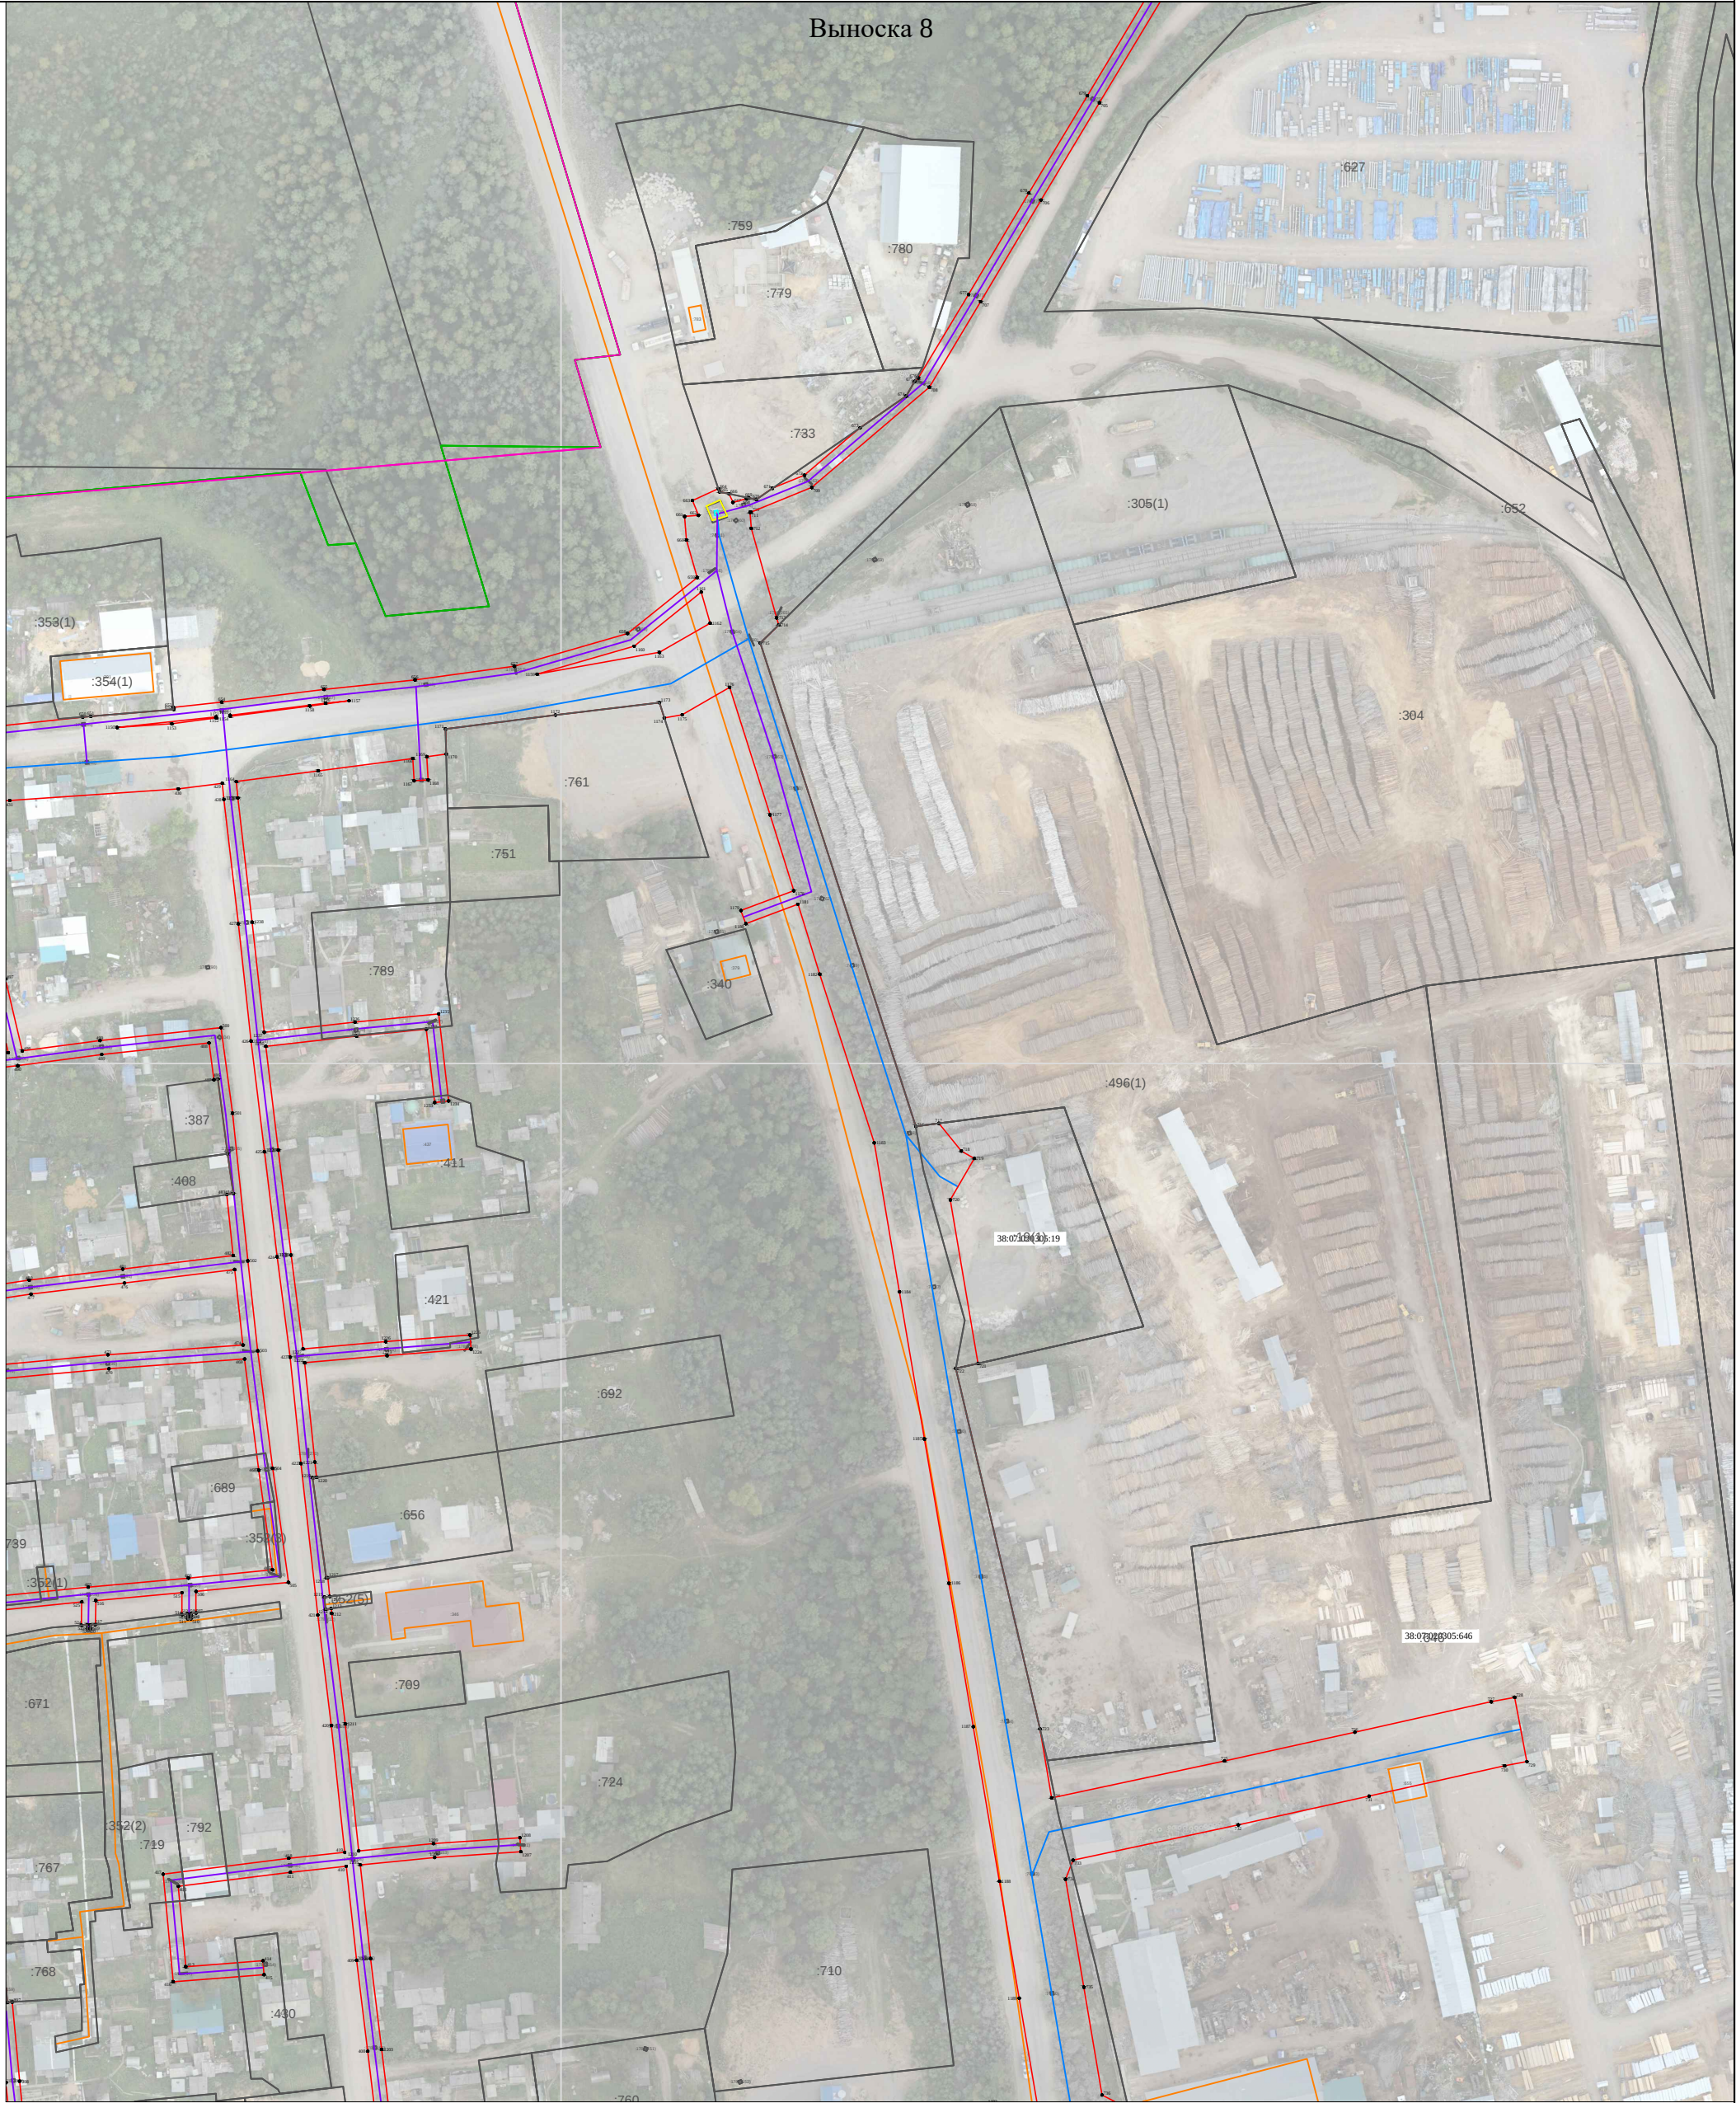

Используемые условные знаки и обозначения представлены на обзорном листе

Масштаб 1:2000

Схема расположения границ

Публичный сервитут для эксплуатации объекта электросетевого хозяйства "Электросетевой комплекс Окунайский-1"




Используемые условные знаки и обозначения представлены на обзорном листе

Масштаб 1:2000

Схема расположения границ

Публичный сервитут для эксплуатации объекта электросетевого хозяйства "Электросетевой комплекс Окунайский-1"

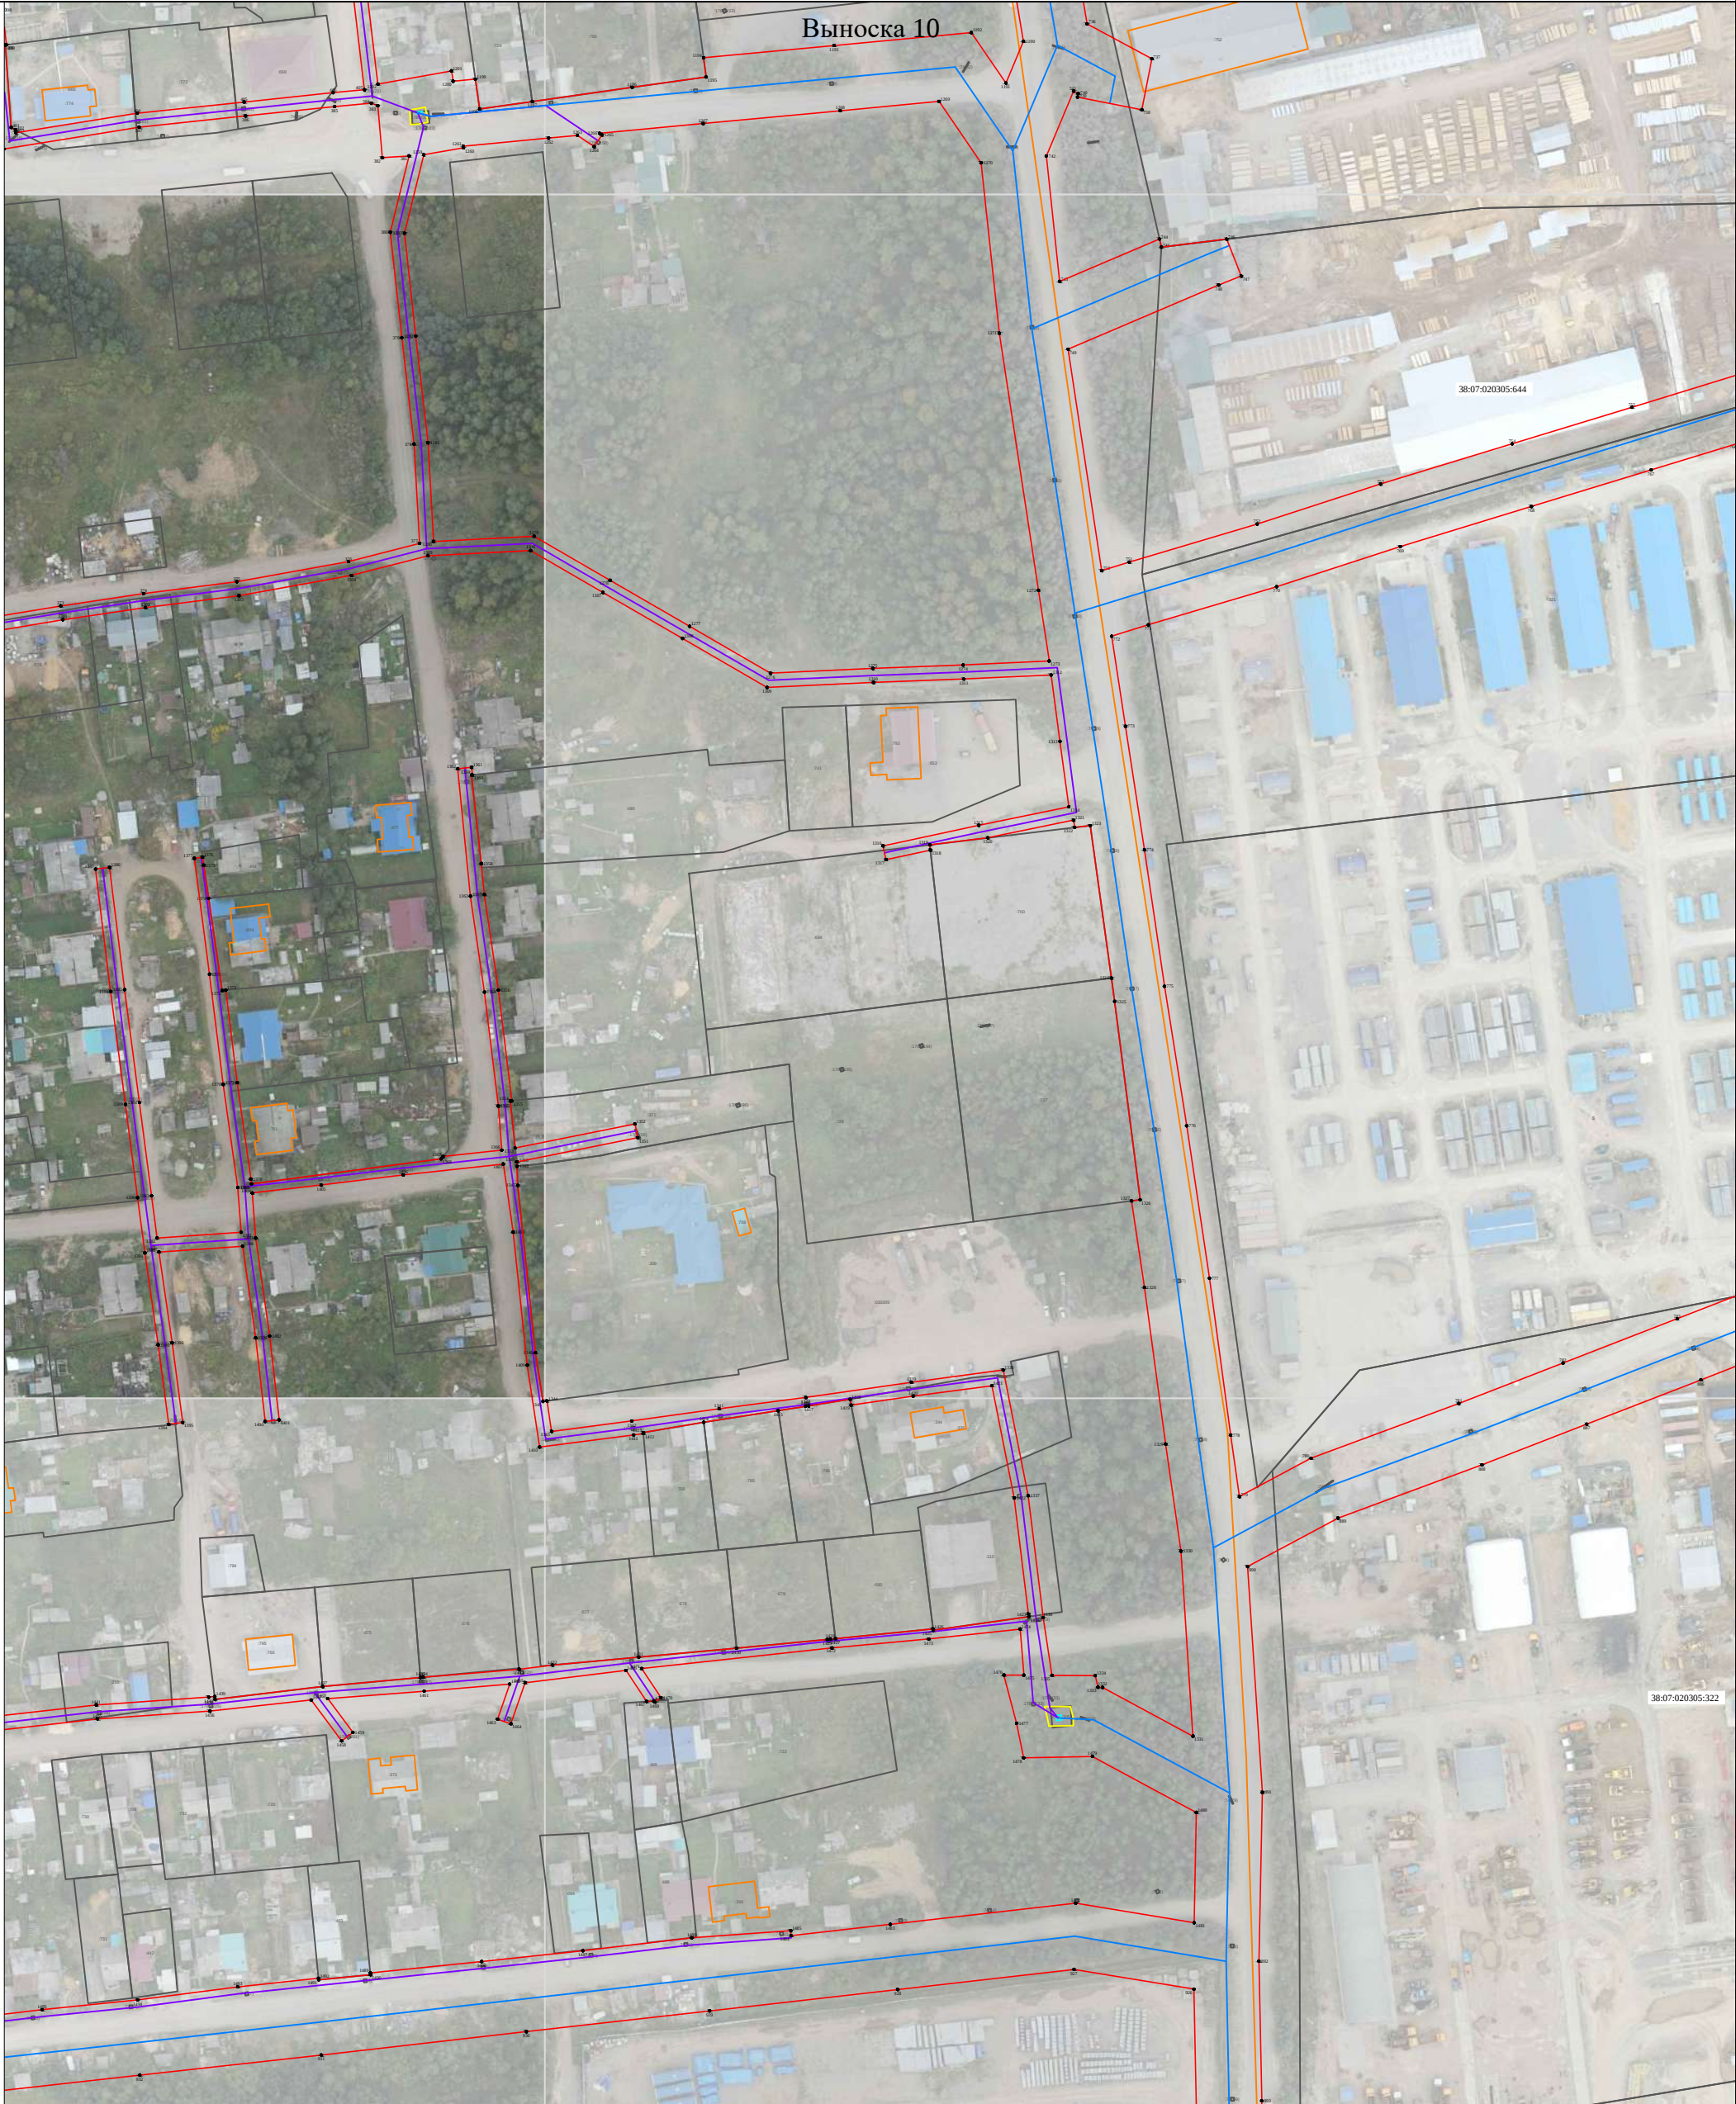

Используемые условные знаки и обозначения представлены на обзорном листе

Масштаб 1:2000

Схема расположения границ

Публичный сервитут для эксплуатации объекта электросетевого хозяйства "Электросетевой комплекс Окунайский-1"



Используемые условные знаки и обозначения представлены на обзорном листе

Масштаб 1:2000

Схема расположения границ

Публичный сервитут для эксплуатации объекта электросетевого хозяйства "Электросетевой комплекс Окунайский-1"



Выноска 12

38:07:020196

Используемые условные знаки и обозначения представлены на обзорном листе

Масштаб 1:2000

Выноска 13




Используемые условные знаки и обозначения представлены на обзорном листе

Схема расположения границ

Публичный сервитут для эксплуатации объекта электросетевого хозяйства "Электросетевой комплекс Окунайский-1"

Выноска 14

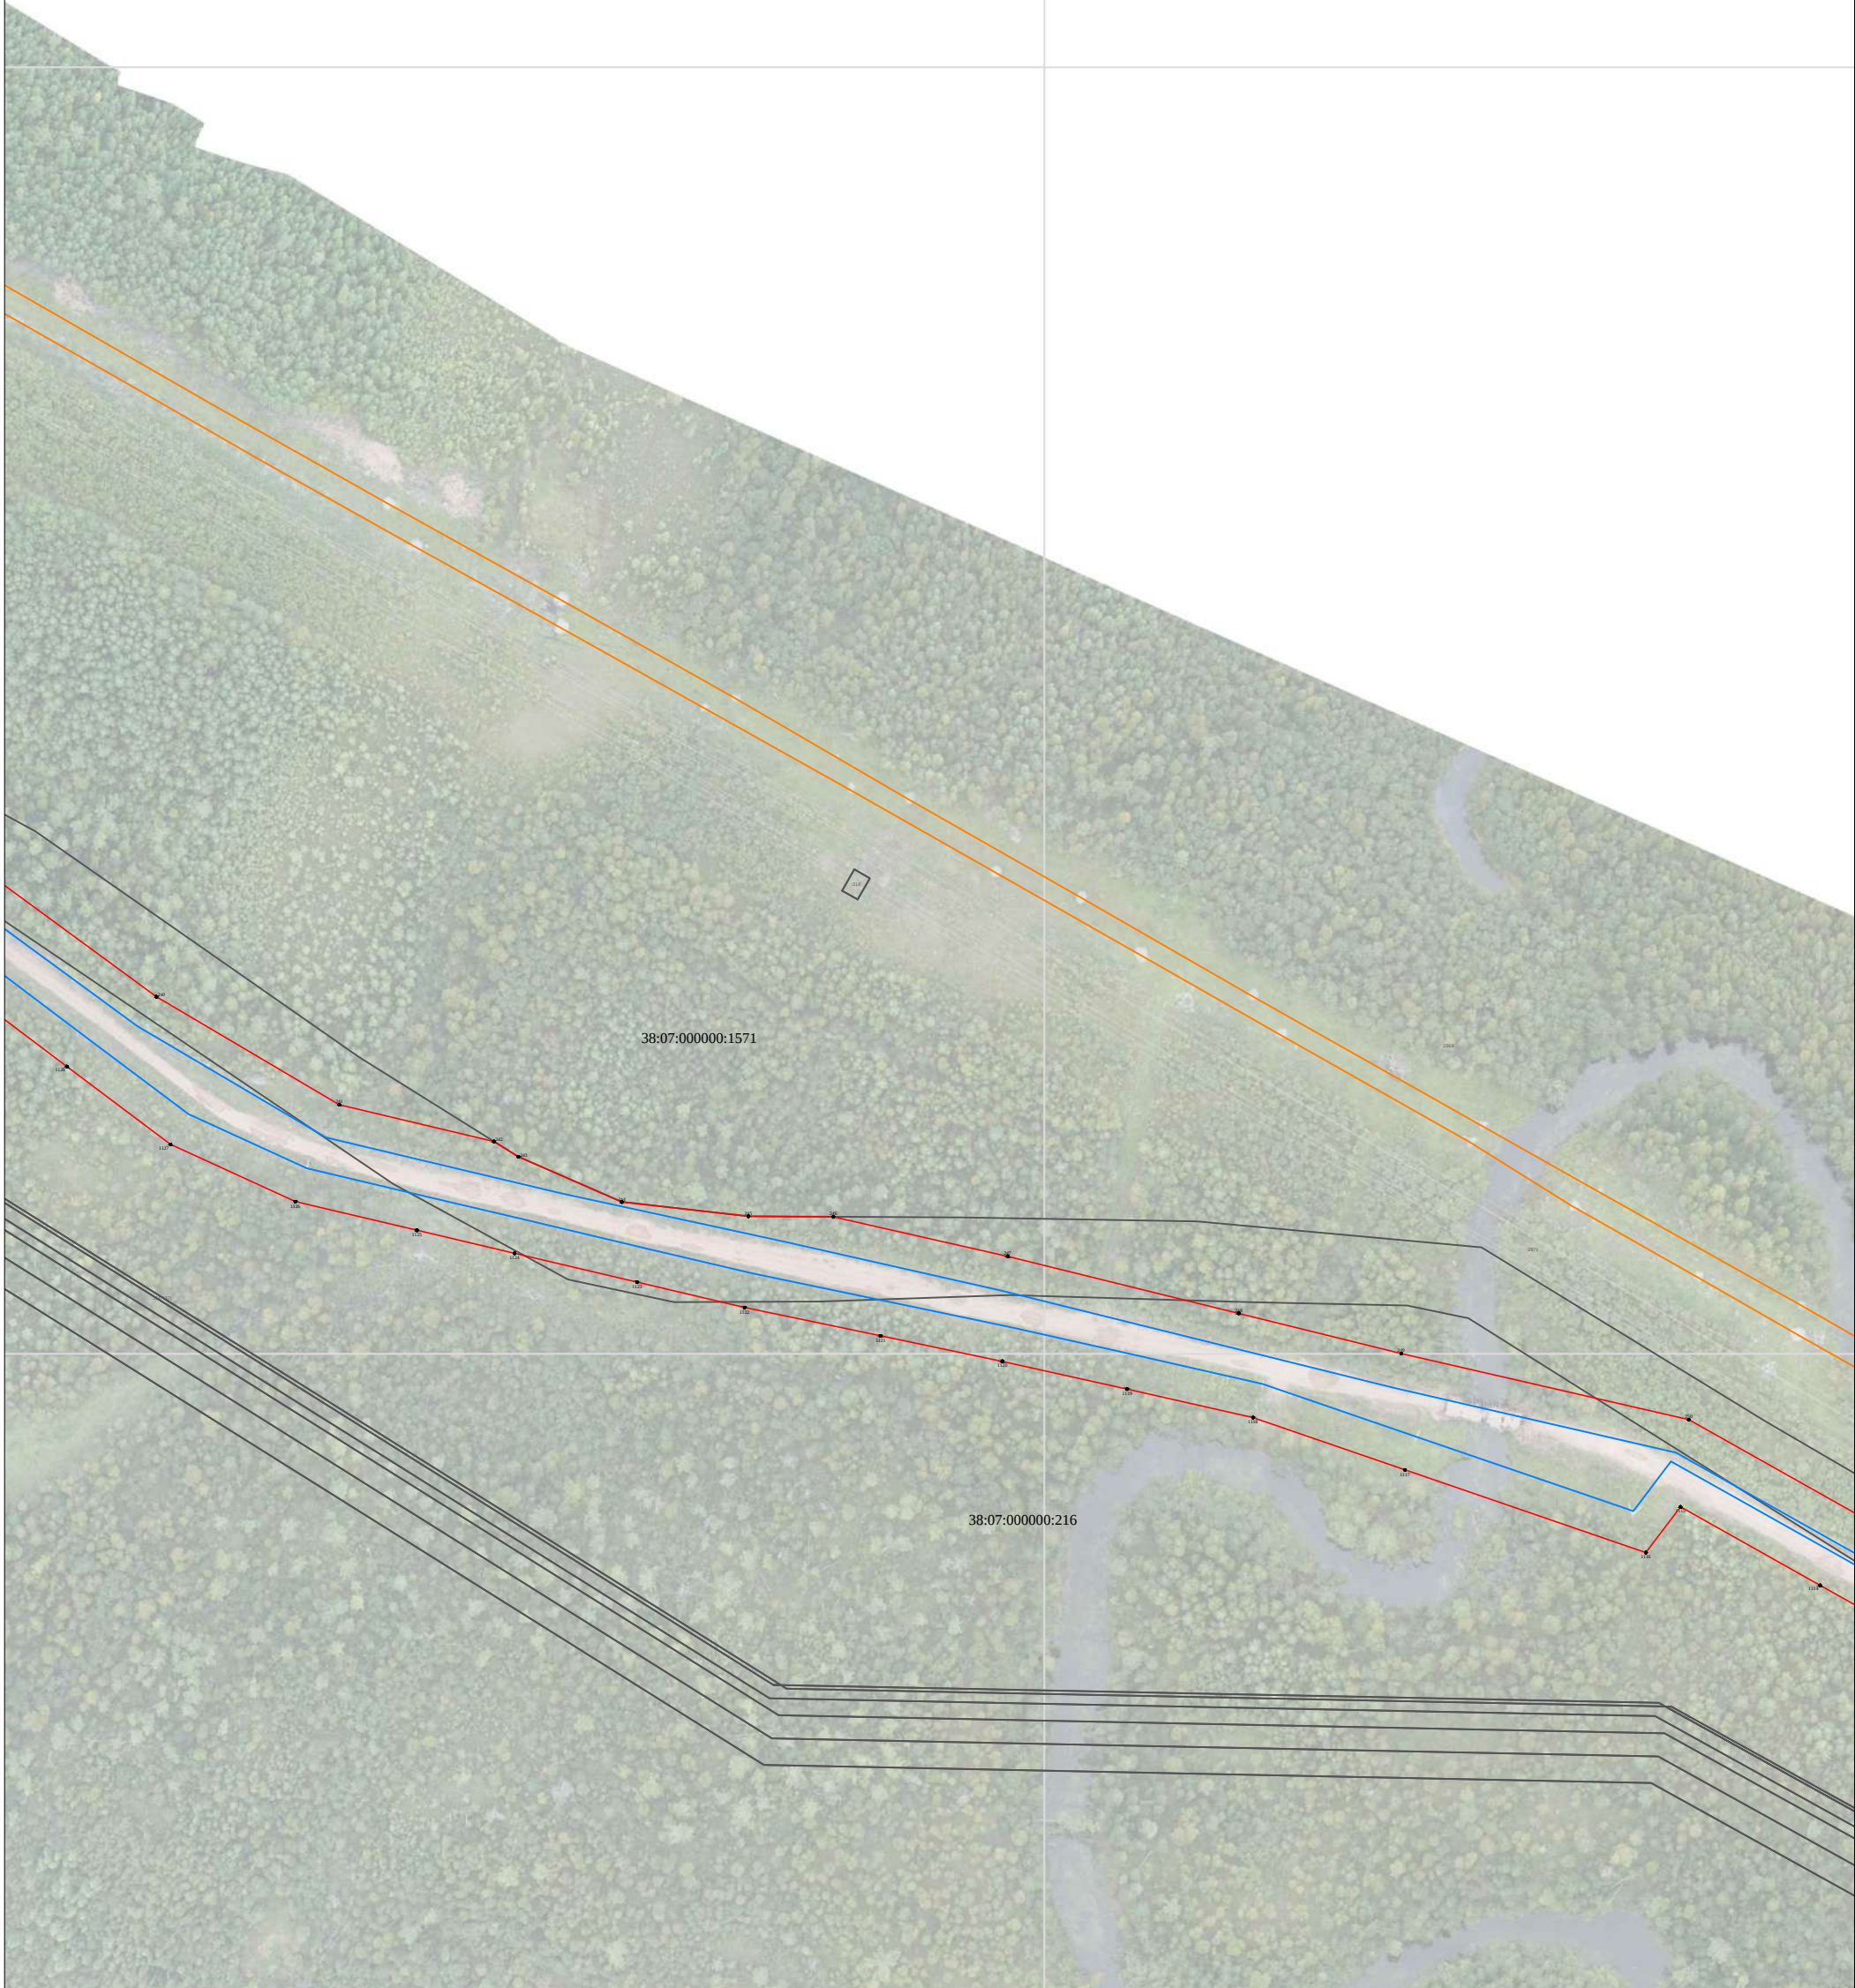

Используемые условные знаки и обозначения представлены на обзорном листе

Масштаб 1:2000

Выноска 15




Используемые условные знаки и обозначения представлены на обзорном листе

Масштаб 1:2000

Схема расположения границ

Публичный сервитут для эксплуатации объекта электросетевого хозяйства "Электросетевой комплекс Окунайский-1"

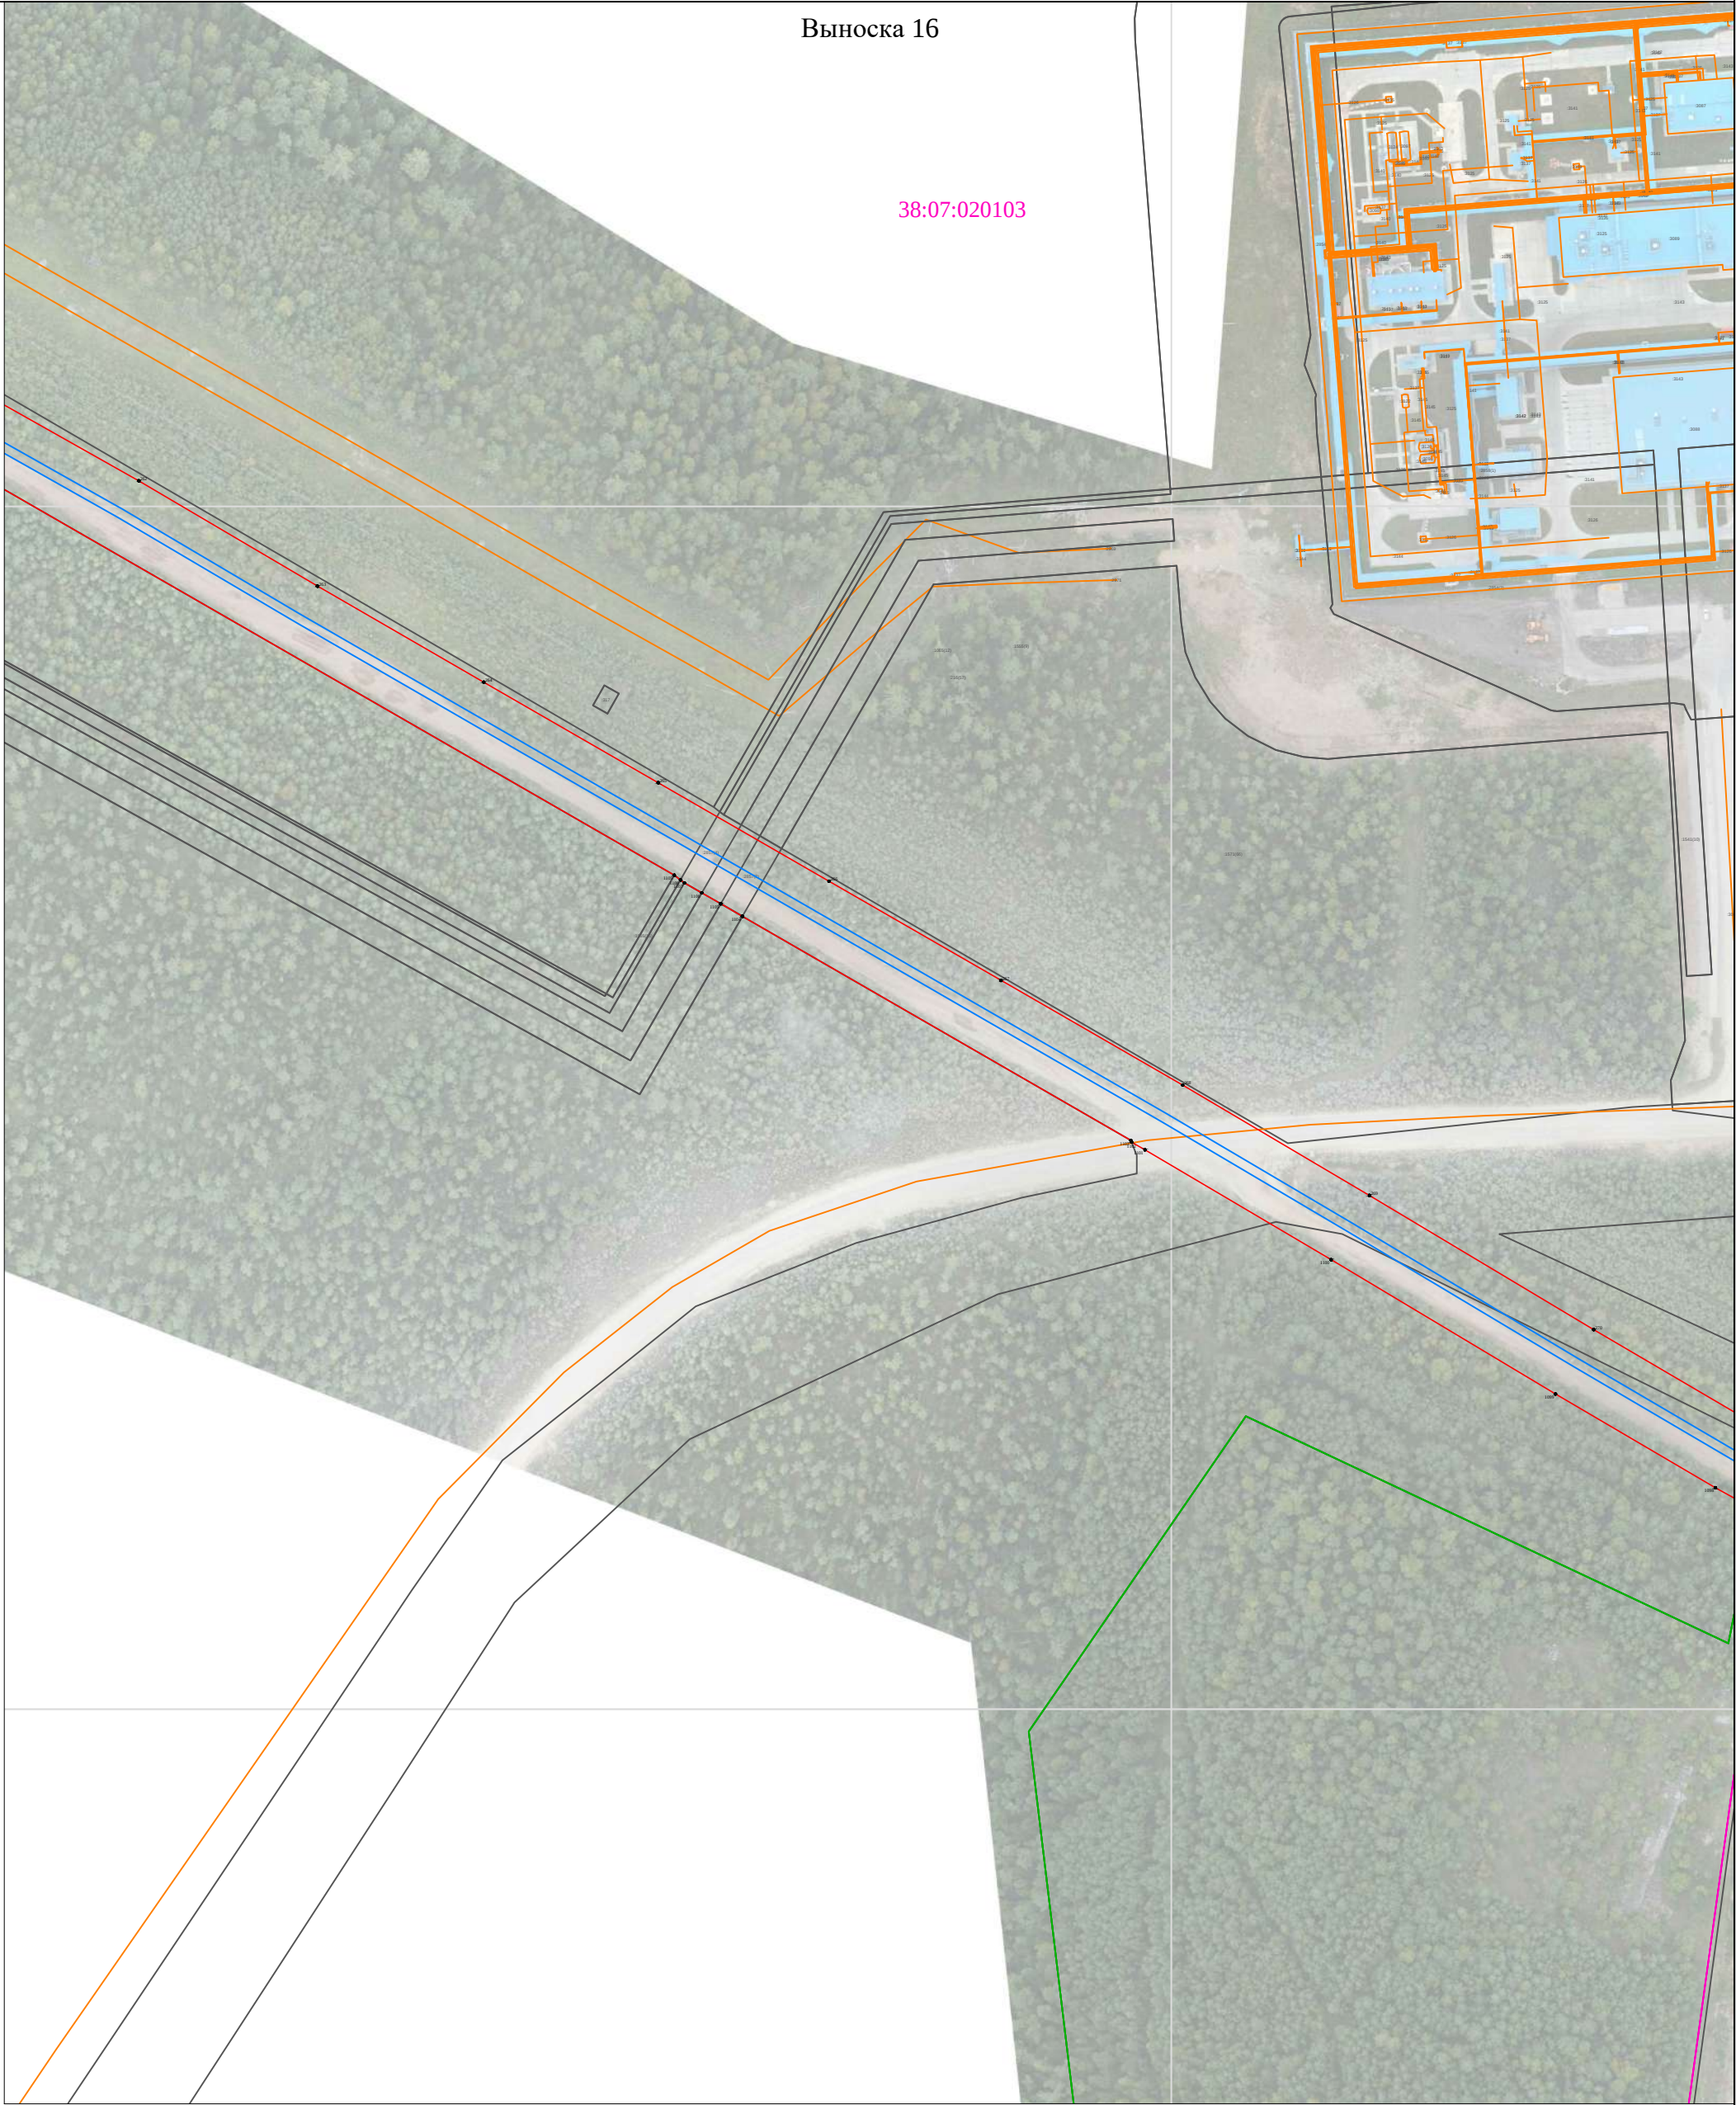


Используемые условные знаки и обозначения представлены на обзорном листе

Масштаб 1:2000

Схема расположения границ

Публичный сервитут для эксплуатации объекта электросетевого хозяйства "Электросетевой комплекс Окунайский-1"

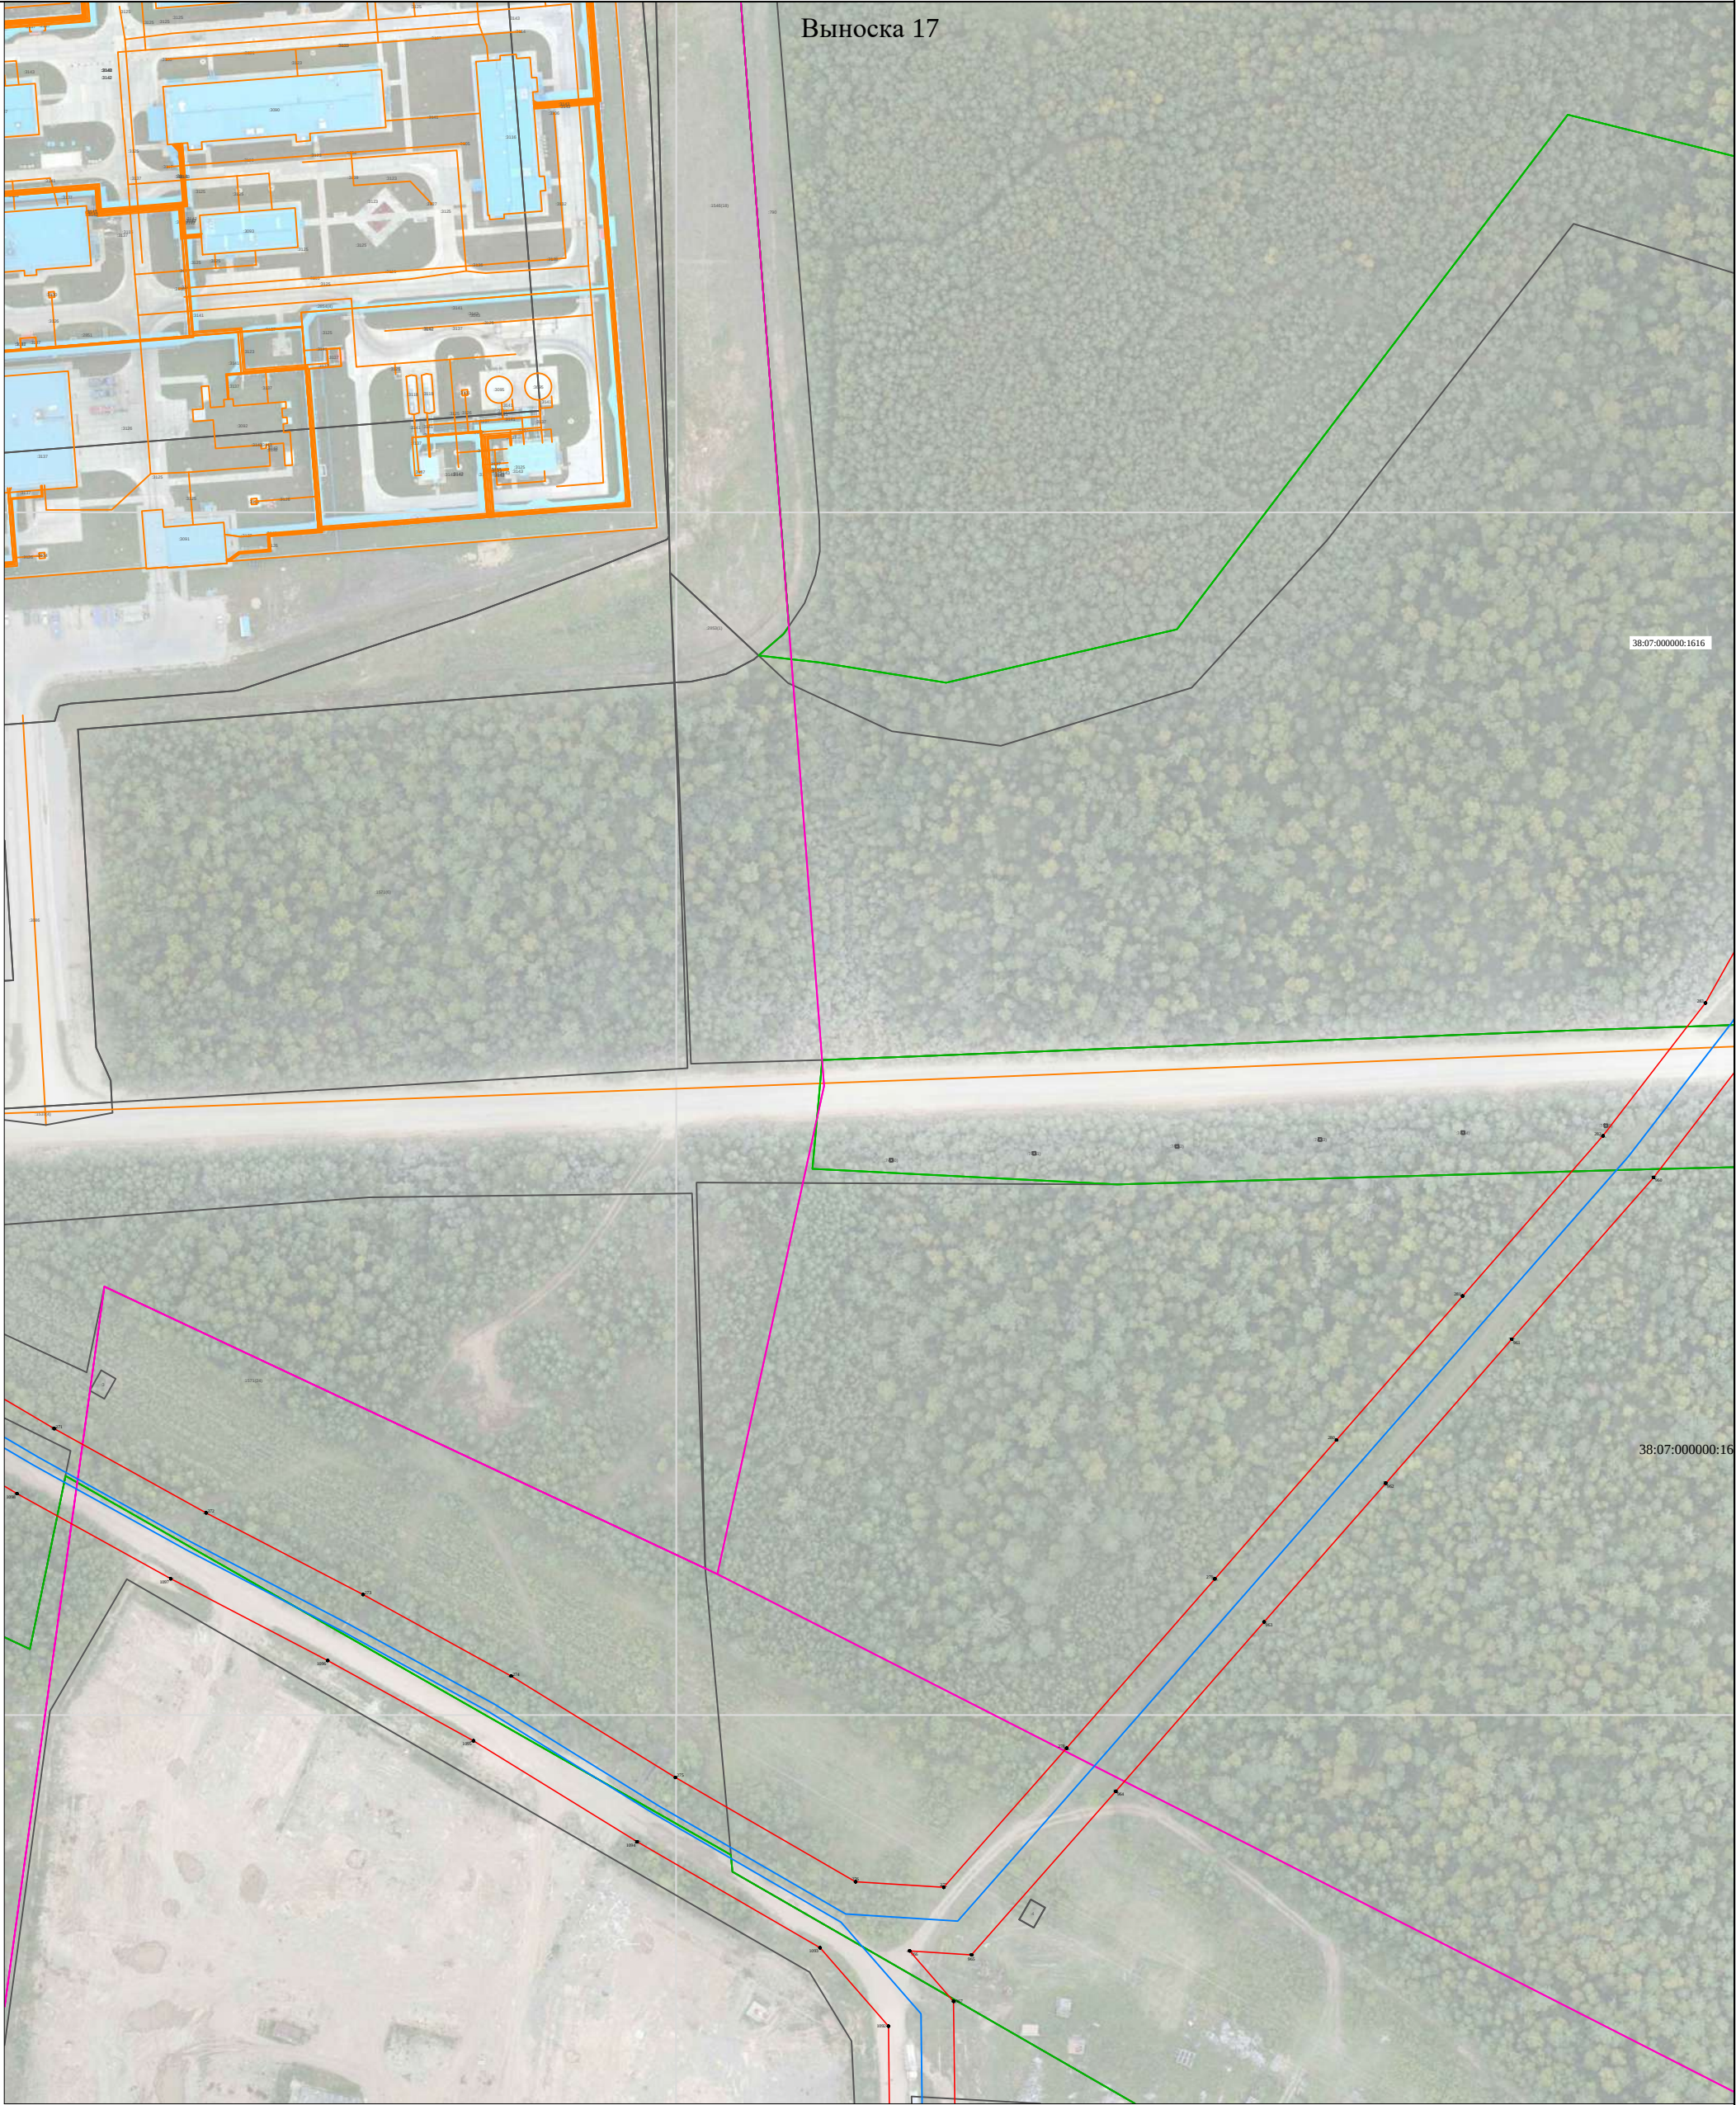

Используемые условные знаки и обозначения представлены на обзорном листе

Масштаб 1:2000

Схема расположения границ

Публичный сервитут для эксплуатации объекта электросетевого хозяйства "Электросетевой комплекс Окунайский-1"



Используемые условные знаки и обозначения представлены на обзорном листе

Масштаб 1:2000

Схема расположения границ

Публичный сервитут для эксплуатации объекта электросетевого хозяйства "Электросетевой комплекс Окунайский-1"




Используемые условные знаки и обозначения представлены на обзорном листе

Масштаб 1:2000

Схема расположения границ

Публичный сервитут для эксплуатации объекта электросетевого хозяйства "Электросетевой комплекс Окунайский-1"

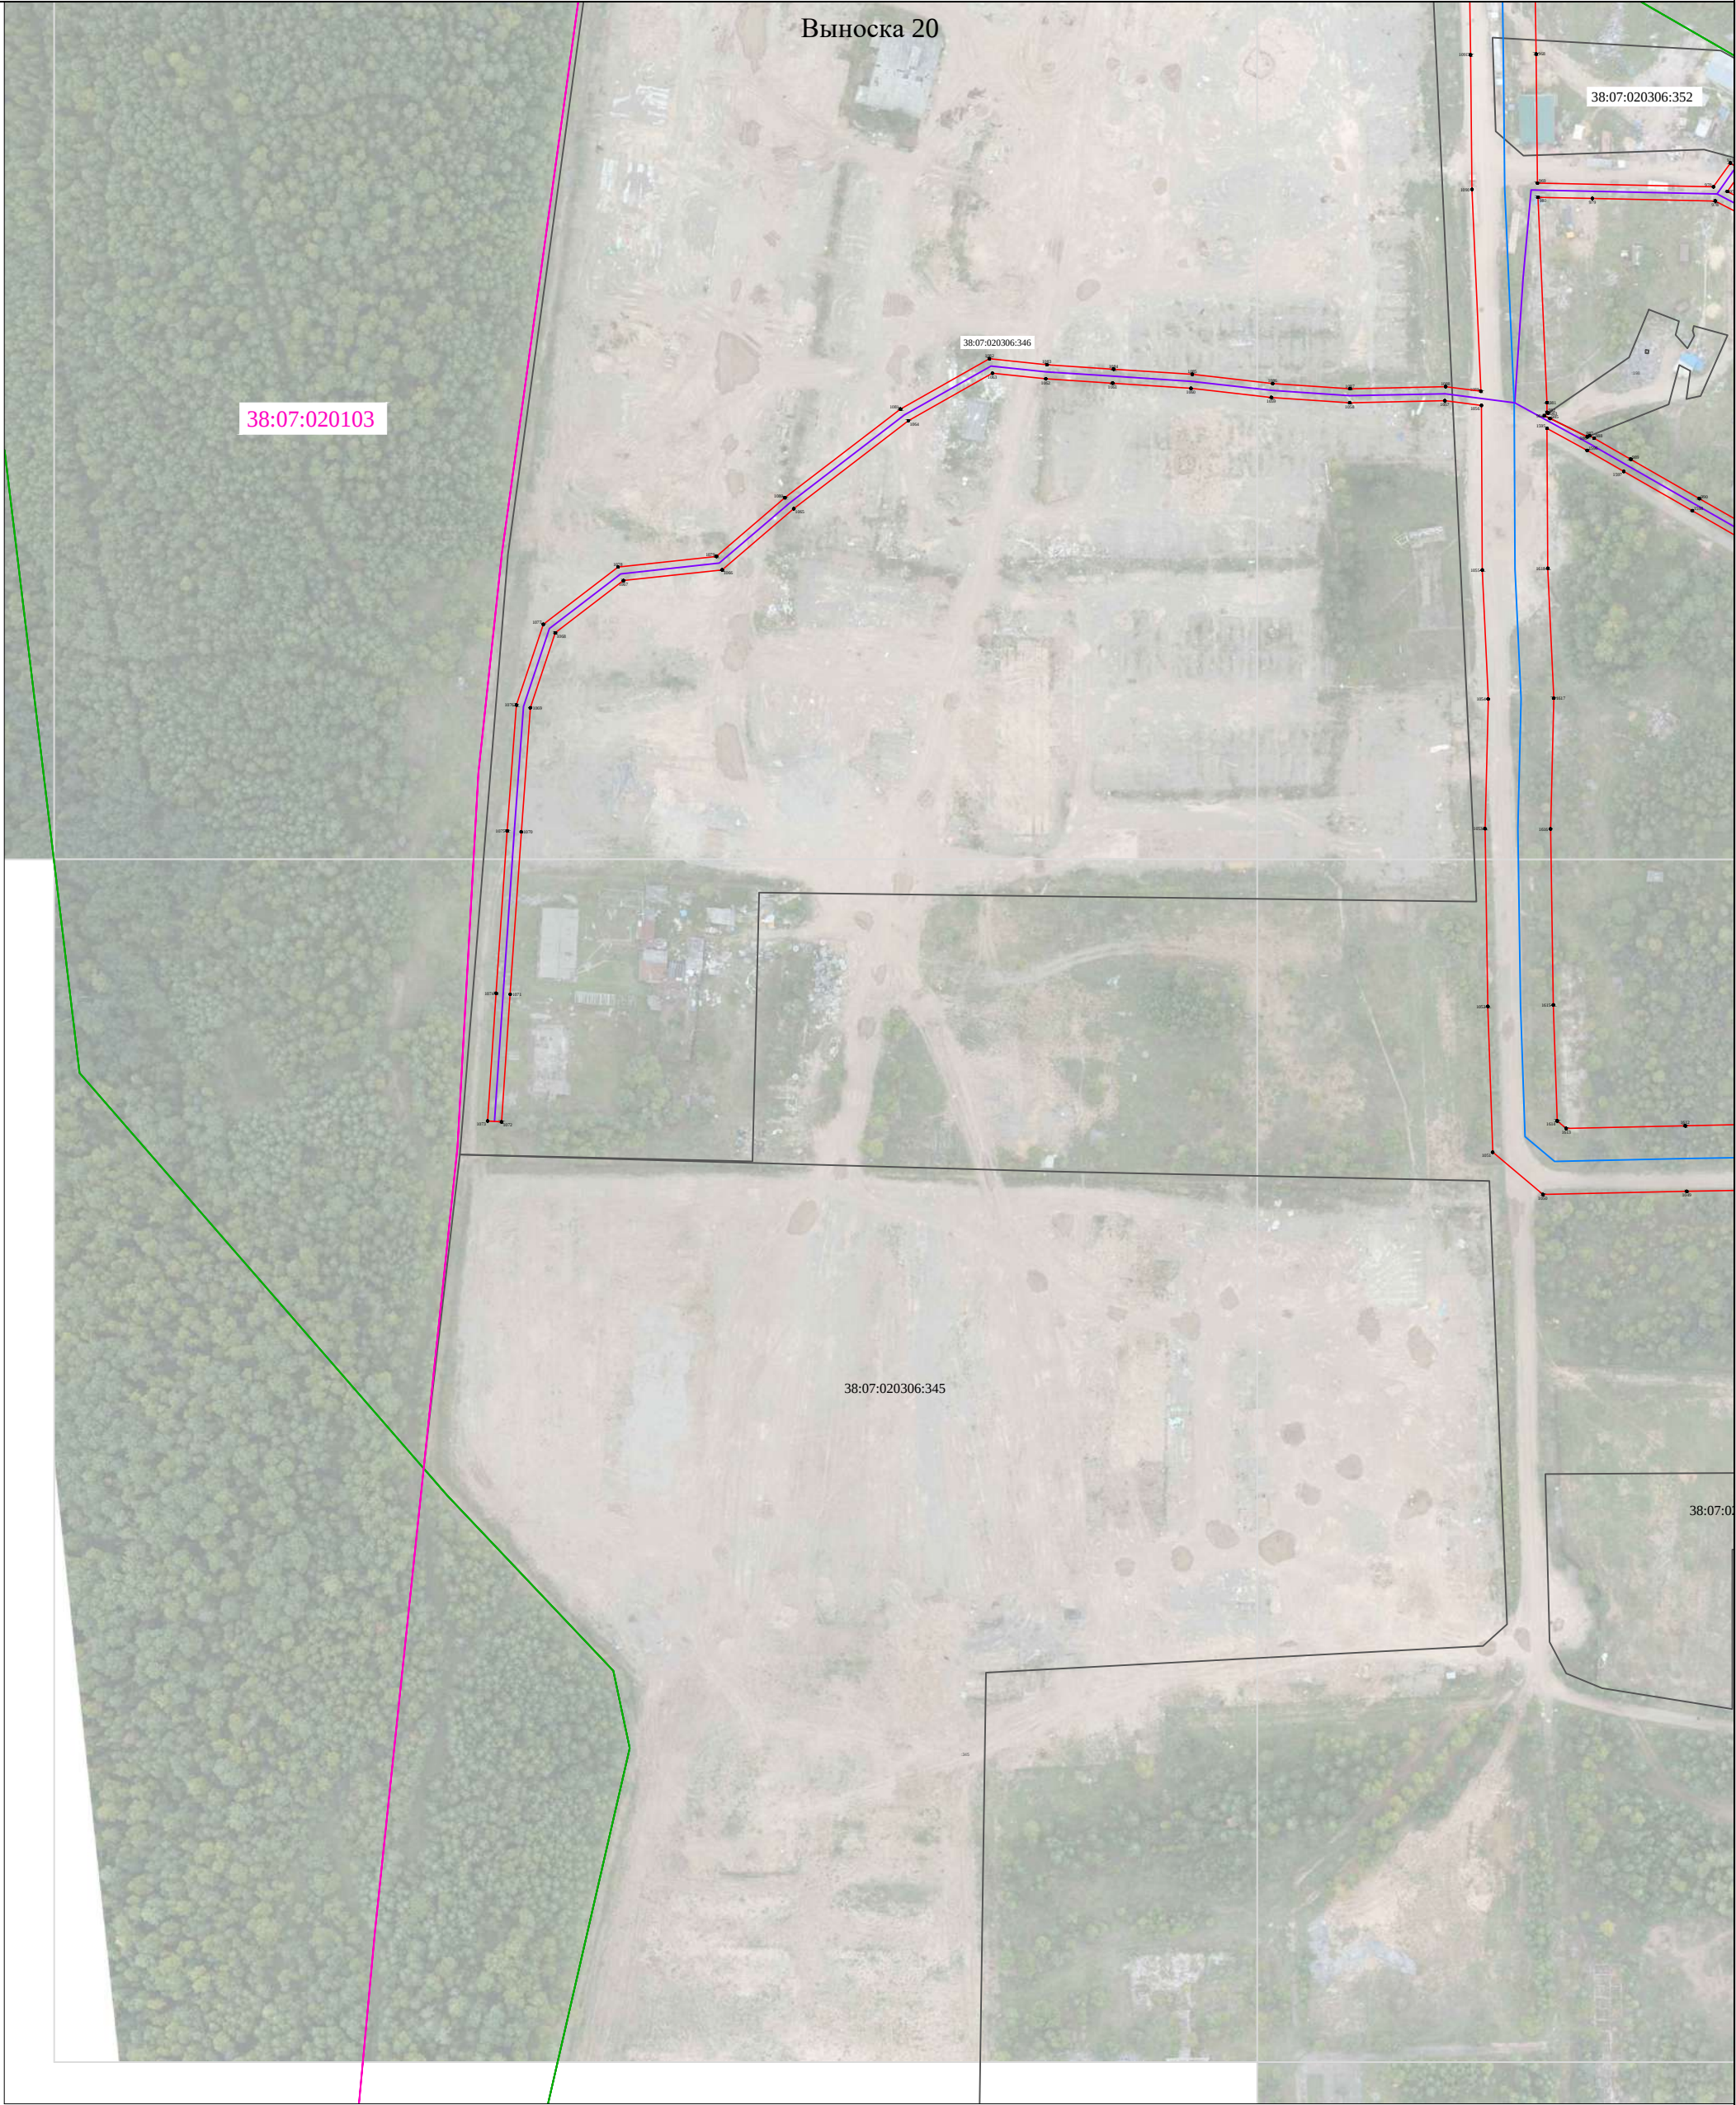


Используемые условные знаки и обозначения представлены на обзорном листе

Масштаб 1:2000

Схема расположения границ

Публичный сервитут для эксплуатации объекта электросетевого хозяйства "Электросетевой комплекс Окунайский-1"

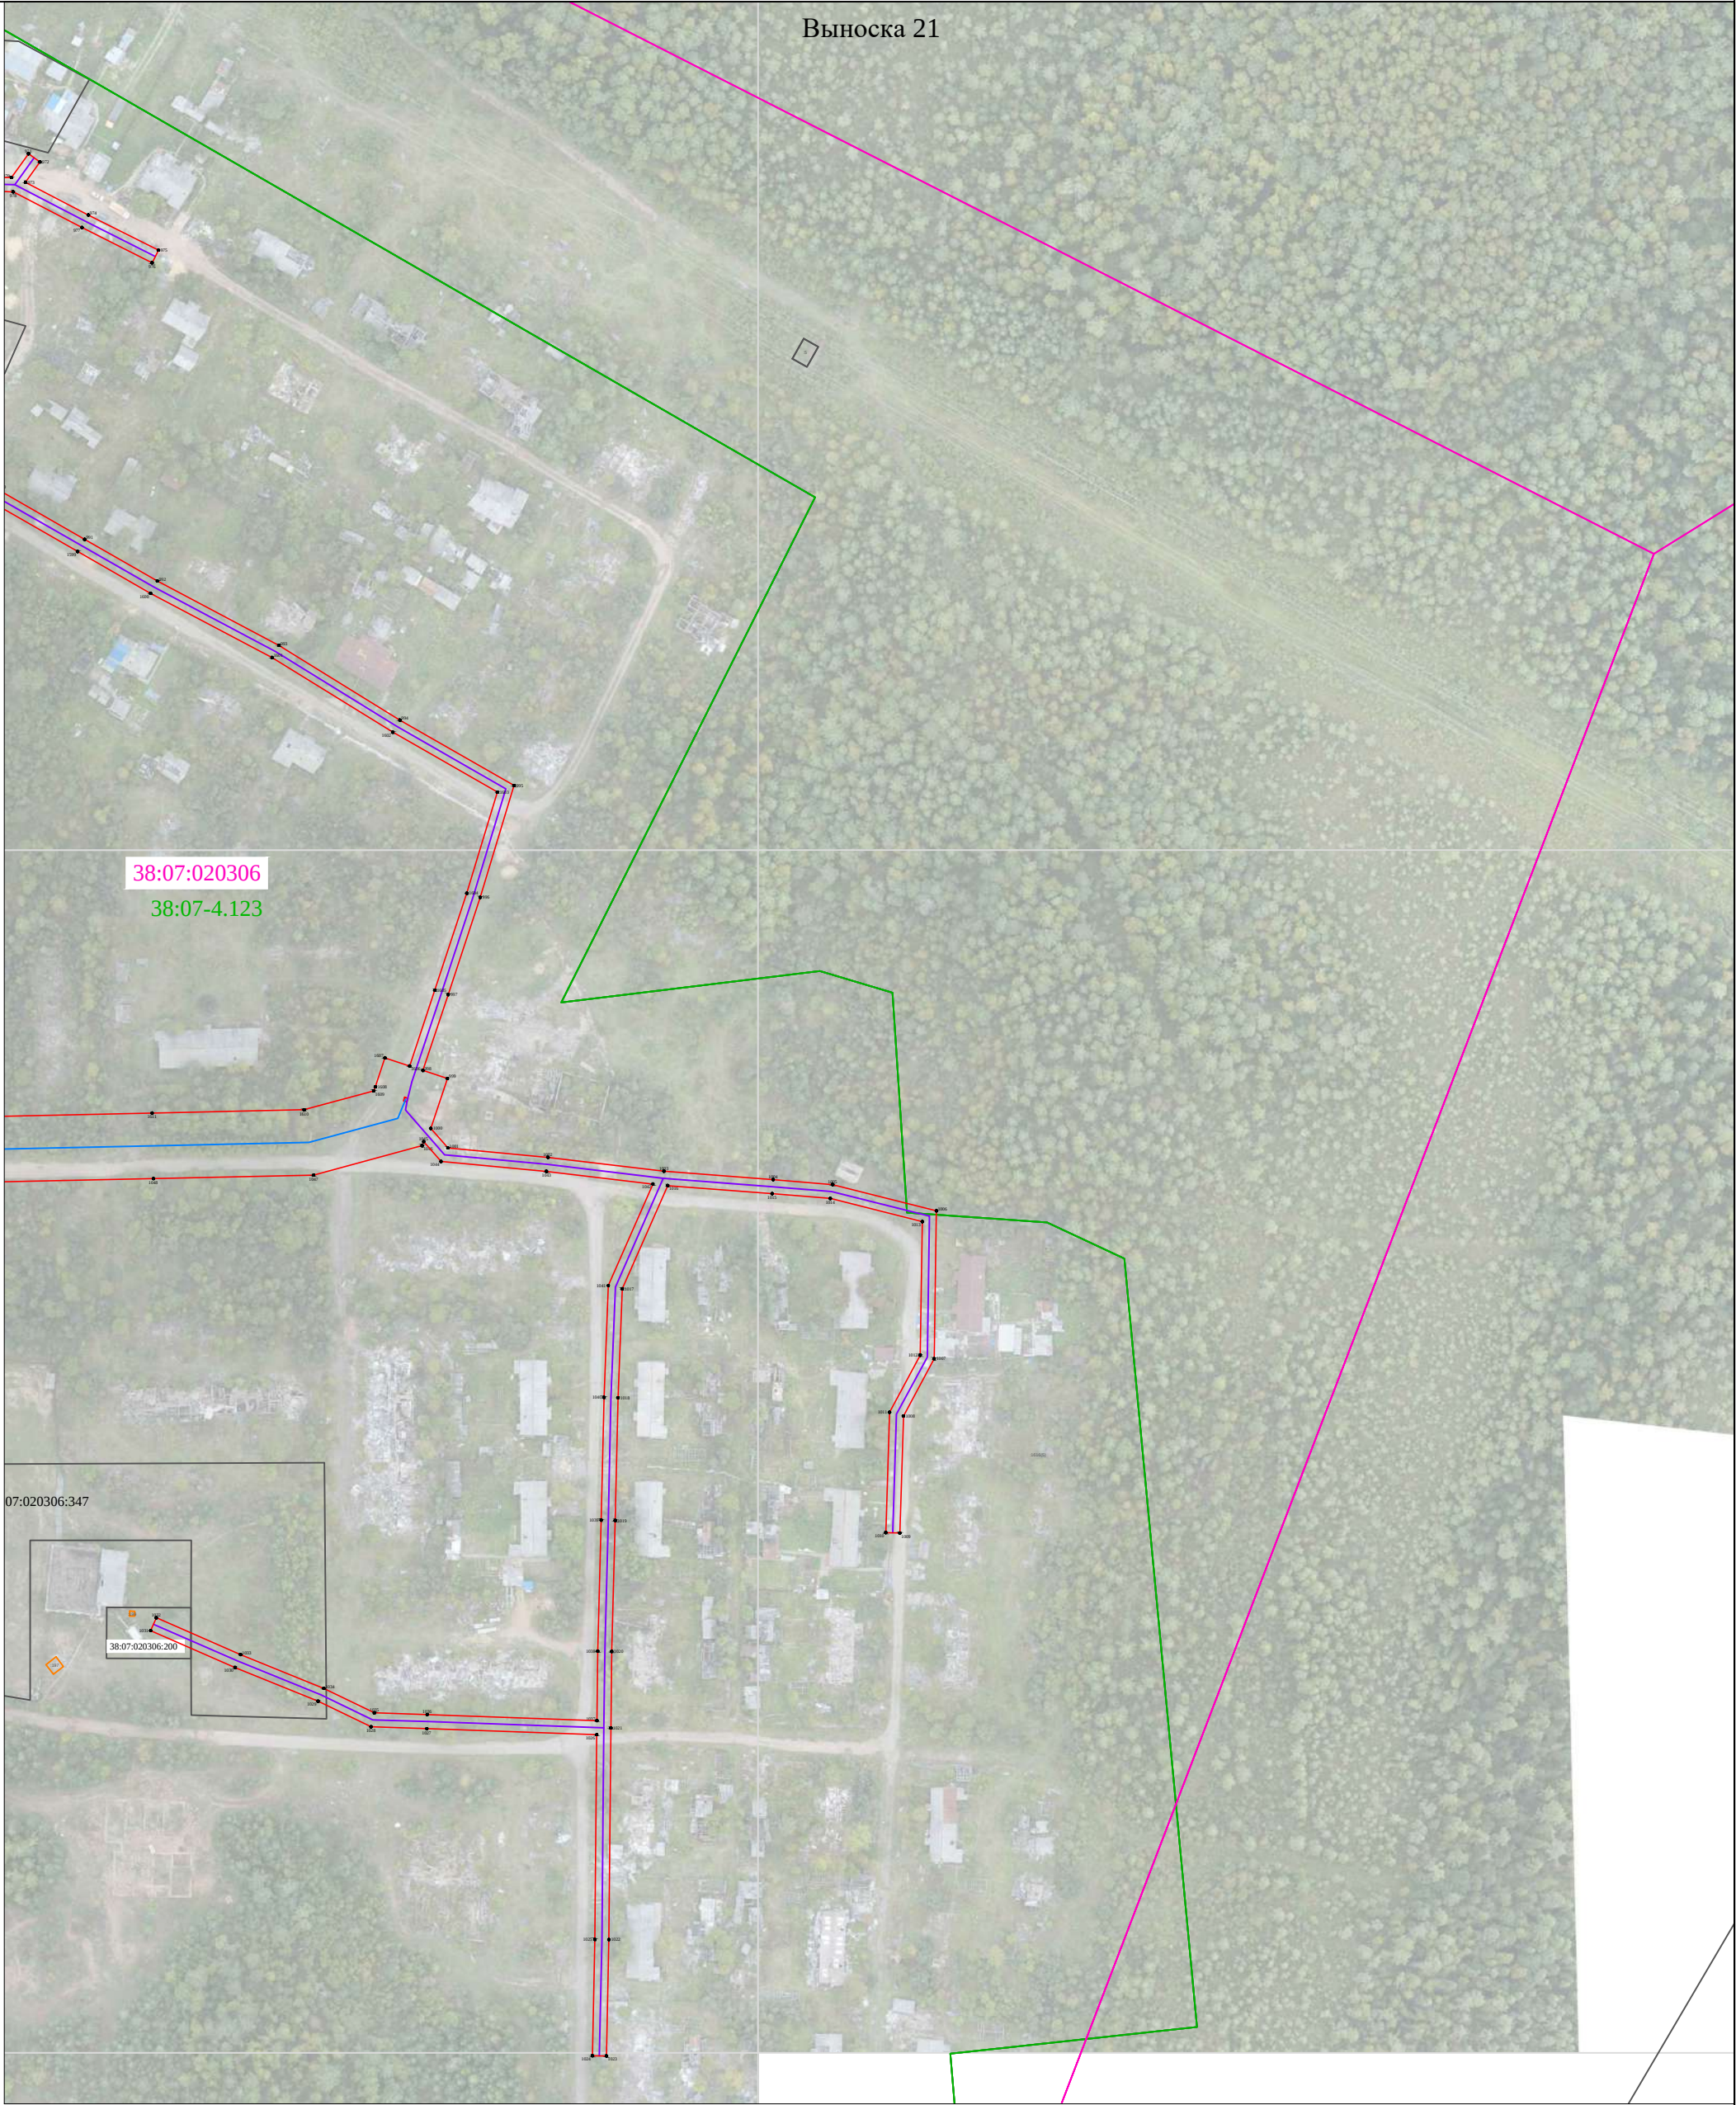

Используемые условные знаки и обозначения представлены на обзорном листе

Масштаб 1:2000