


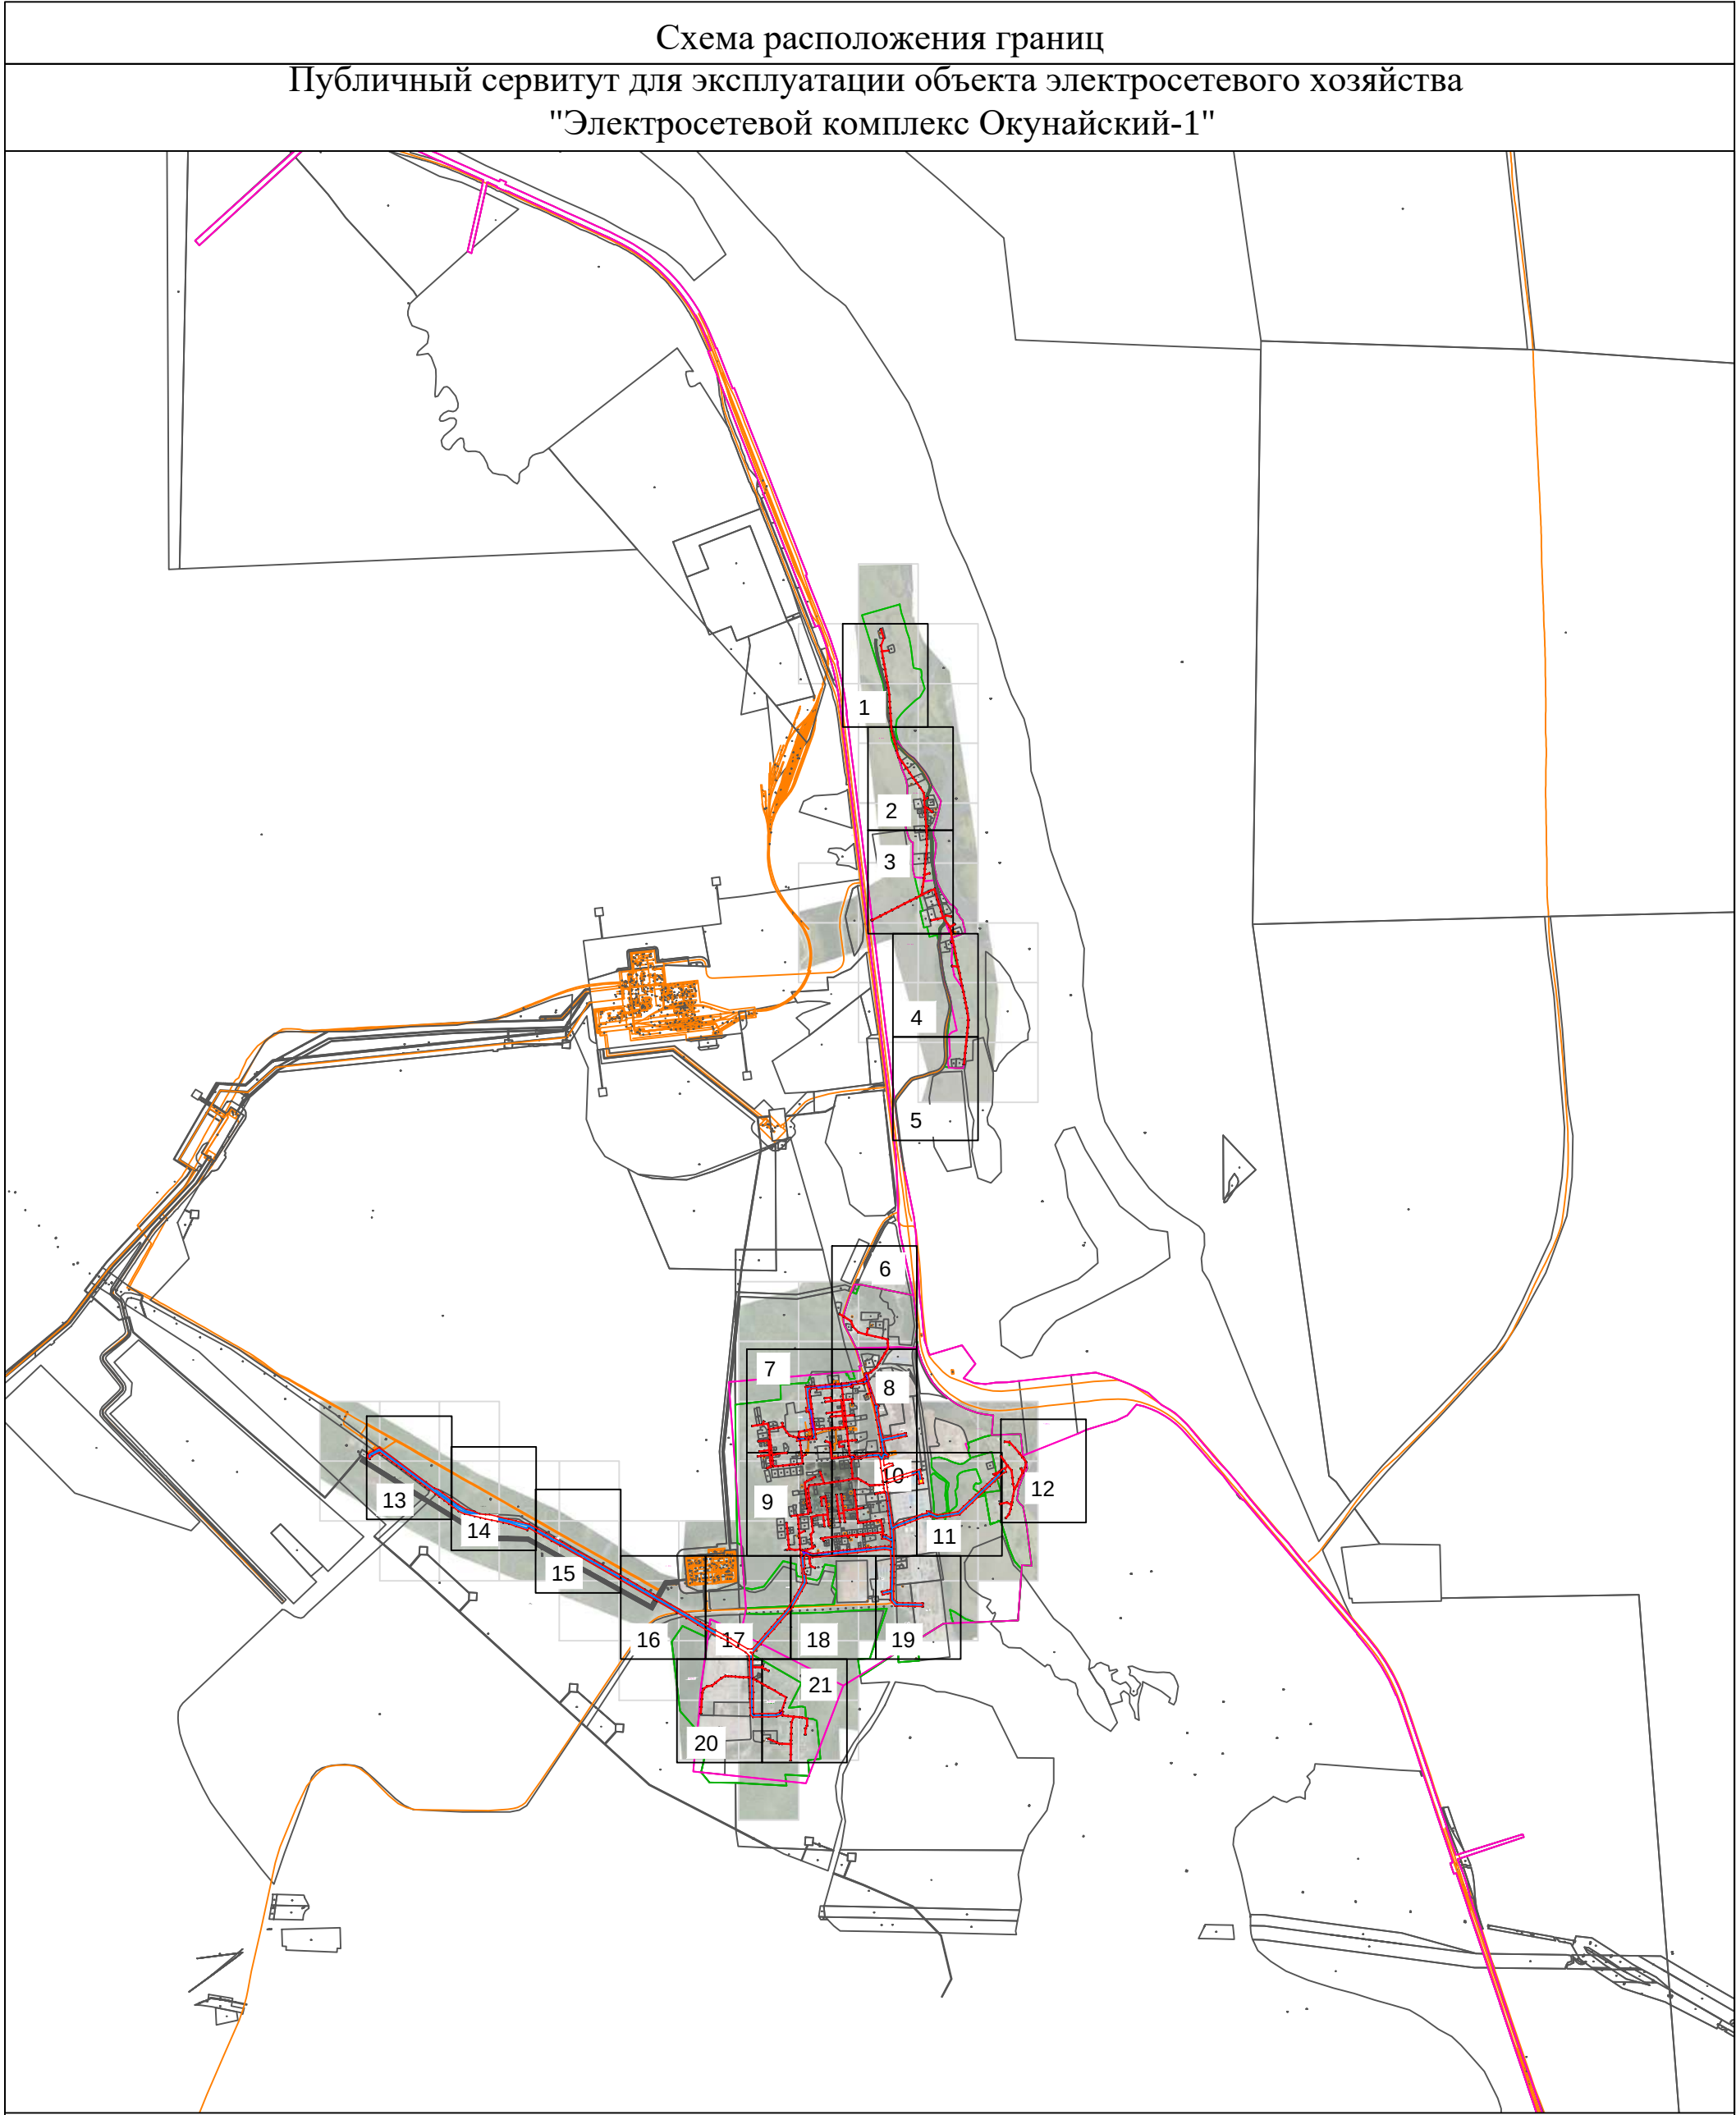

Используемые условные знаки и обозначения:

• 1	номер и обозначение характерной точки границы публичного сервитута
	граница охранной зоны
	ось объекта электроэнергетики ВЛ-0,4 кВ
	ось объекта электроэнергетики ВЛ-10 кВ
	ось объекта электроэнергетики КЛ-0,4 кВ
	ось объекта электроэнергетики ТП
	ограждение объекта электроэнергетики ТП
	граница и номер кадастрового квартала
	граница и кадастровый номер земельного участка, сведения о котором внесены в ЕГРН
	граница и кадастровый номер объекта капитального строительства, сведения о котором внесены в ЕГРН
	граница и номер административно-территориальных образований, сведения о которых внесены в ЕГРН
	обозначение и номер выноски


▣

Масштаб 1:30000

Раздел 4

Схема расположения границ

Публичный сервитут для эксплуатации объекта электросетевого хозяйства "Электросетевой комплекс
Окунайский-1"

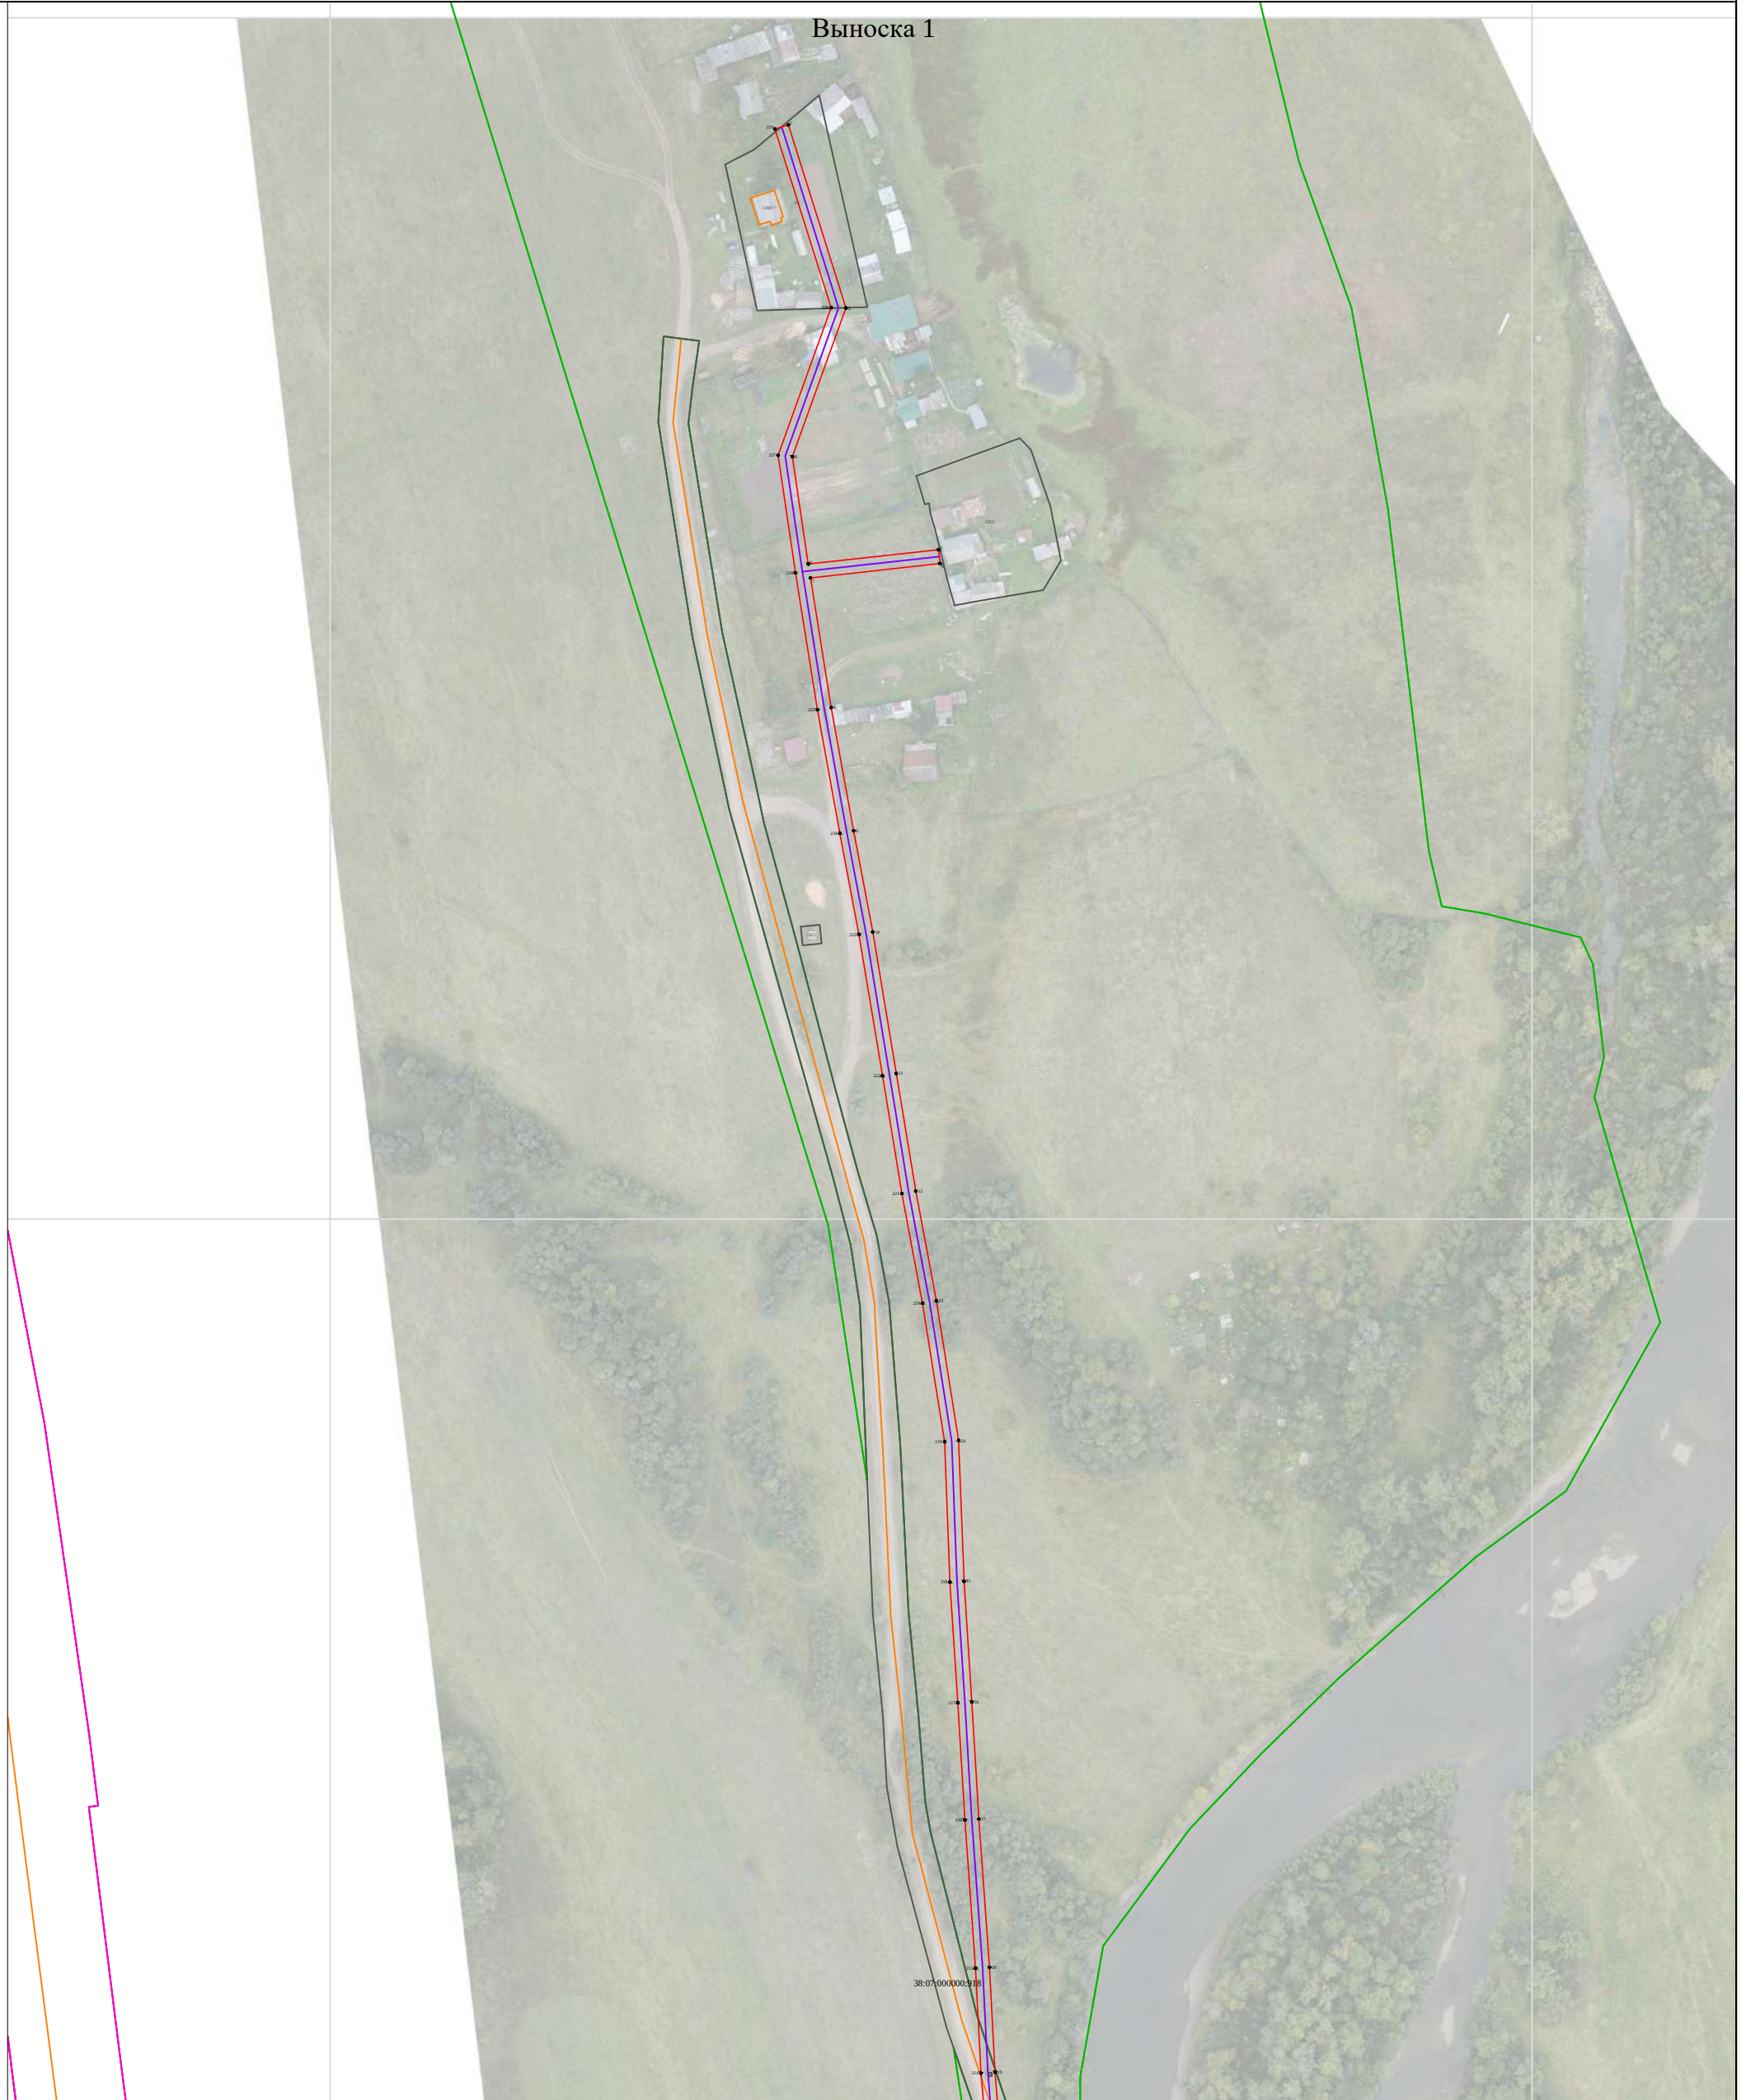


Используемые условные знаки и обозначения представлены на обзорном листе

Масштаб 1:2000

Схема расположения границ

Публичный сервитут для эксплуатации объекта электросетевого хозяйства "Электросетевой комплекс Окунайский-1"

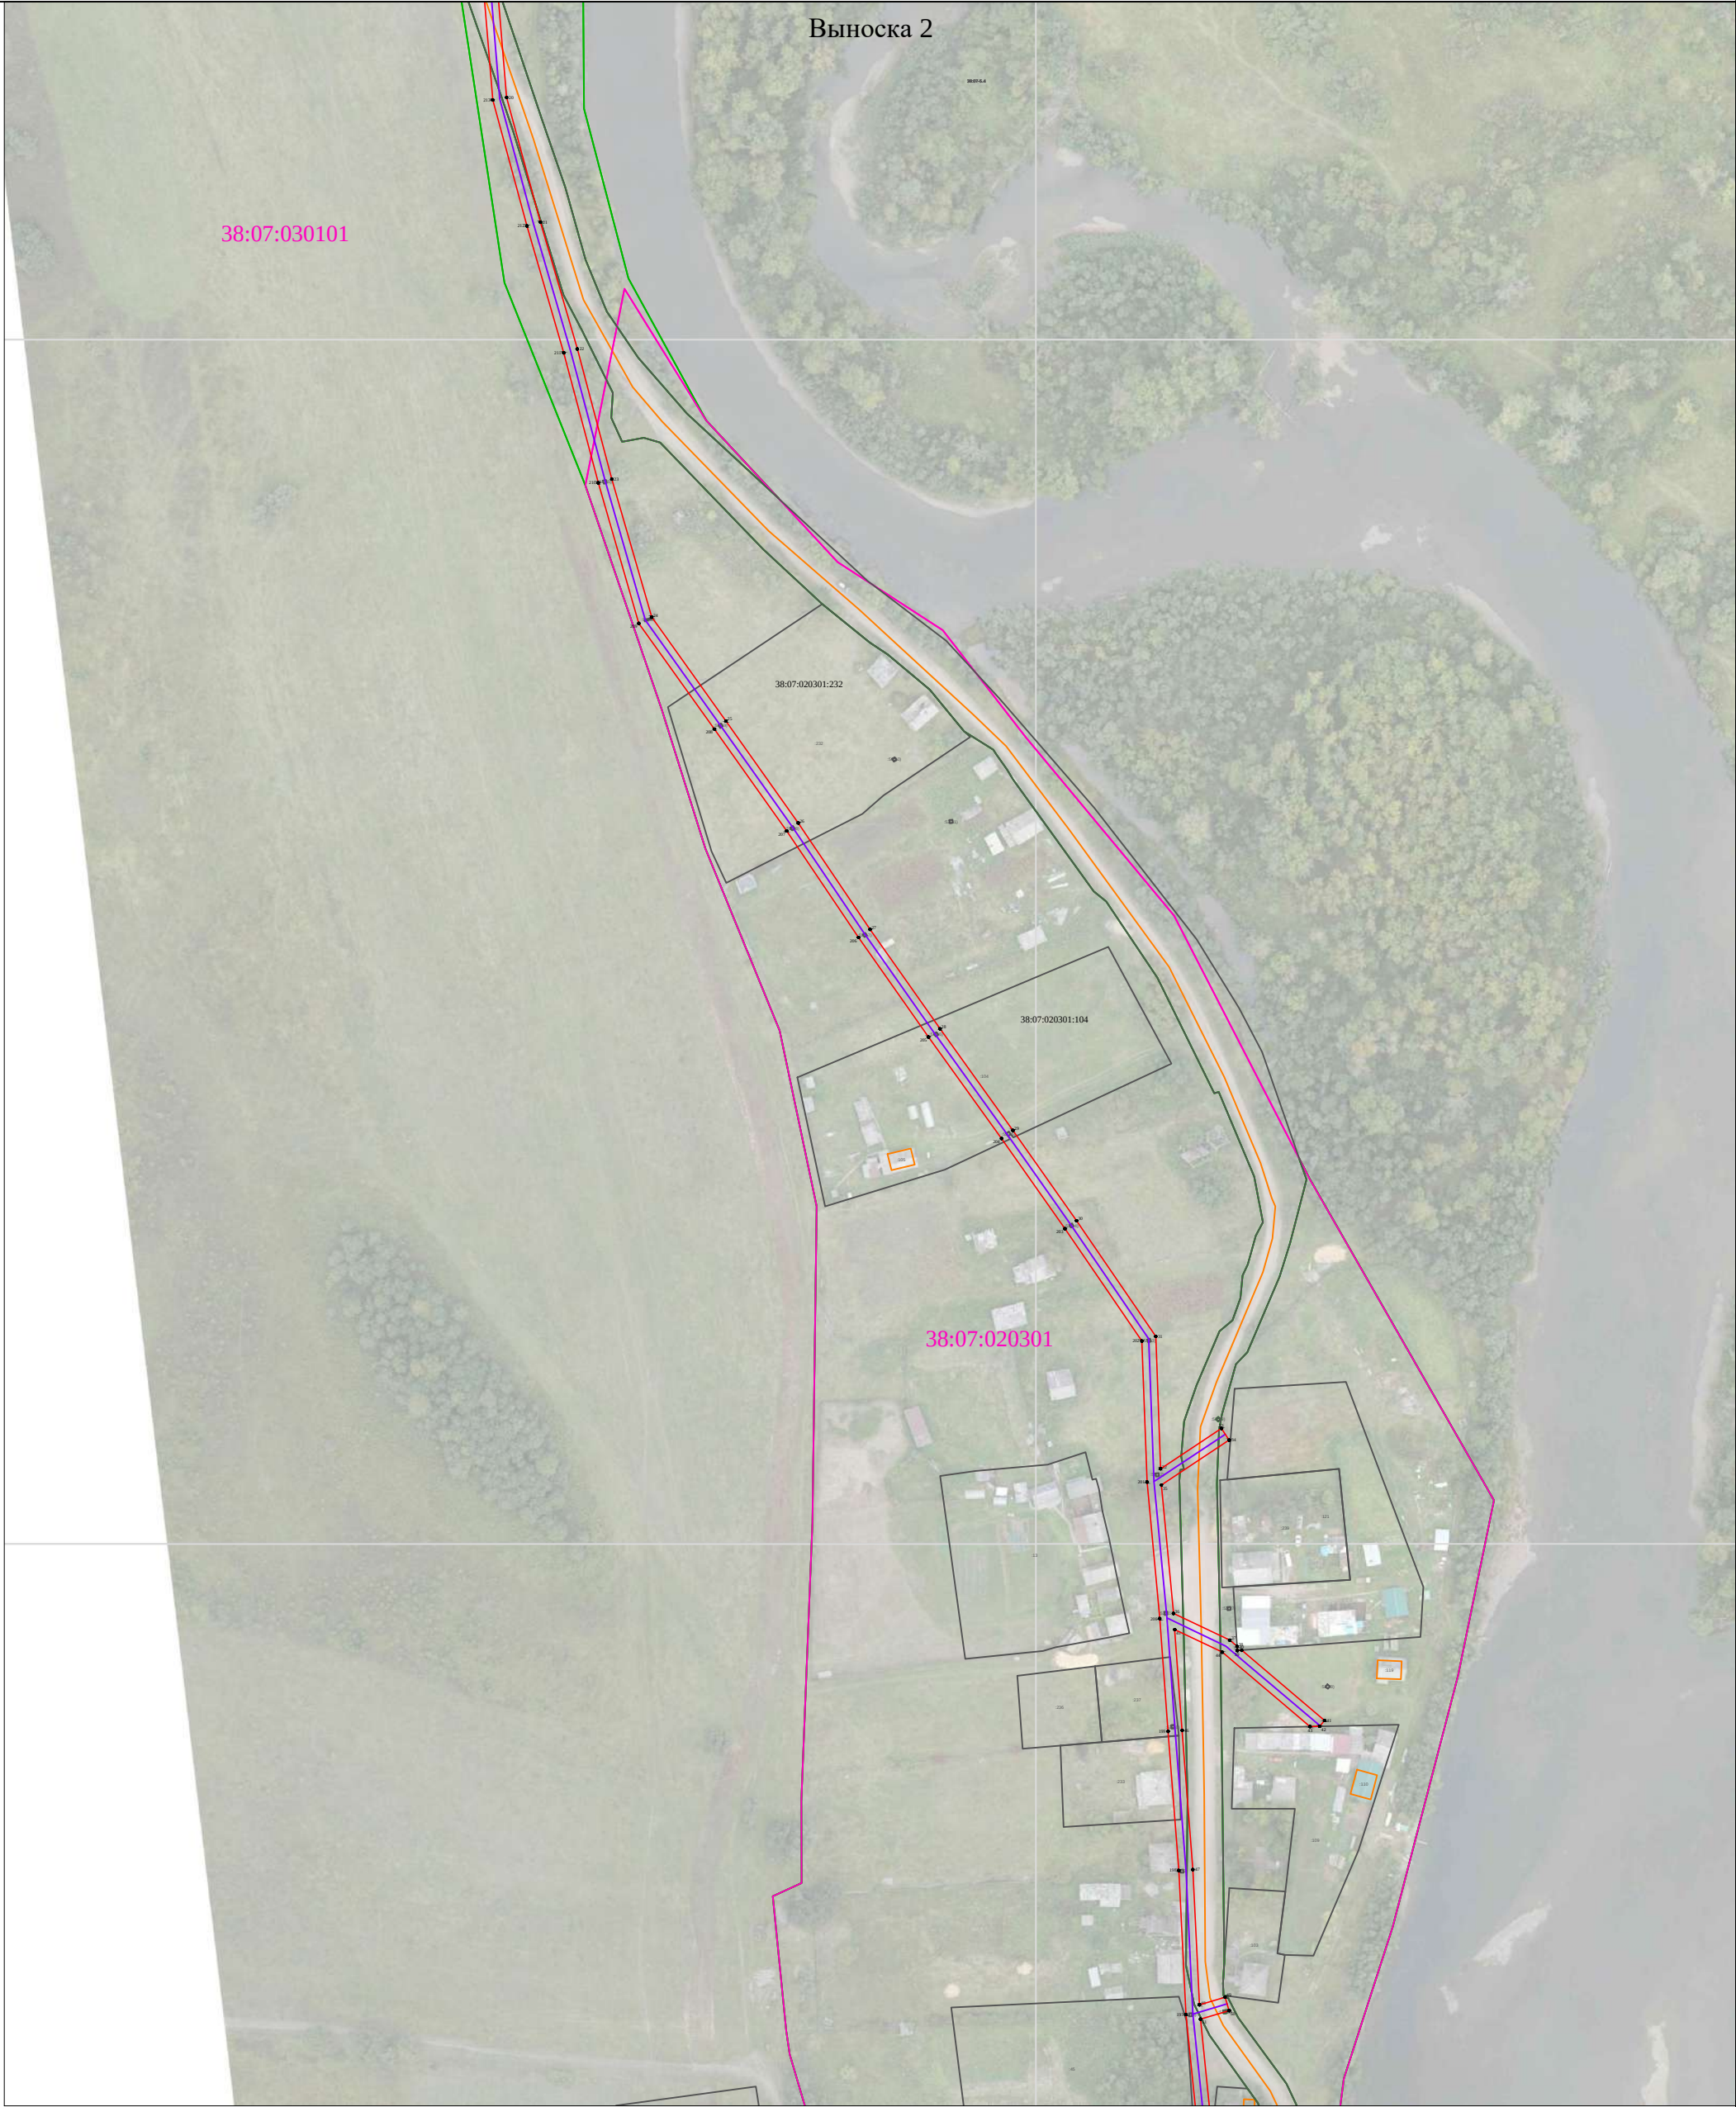

Используемые условные знаки и обозначения представлены на обзорном листе

Масштаб 1:2000

Схема расположения границ

Публичный сервитут для эксплуатации объекта электросетевого хозяйства "Электросетевой комплекс Окунайский-1"



Используемые условные знаки и обозначения представлены на обзорном листе

Масштаб 1:2000

Схема расположения границ

Публичный сервитут для эксплуатации объекта электросетевого хозяйства "Электросетевой комплекс Окунайский-1"



Используемые условные знаки и обозначения представлены на обзорном листе

Масштаб 1:2000

Схема расположения границ

Публичный сервитут для эксплуатации объекта электросетевого хозяйства "Электросетевой комплекс Окунайский-1"



Используемые условные знаки и обозначения представлены на обзорном листе

Раздел 4

Схема расположения границ

Публичный сервитут для эксплуатации объекта электросетевого хозяйства "Электросетевой комплекс Окунайский-1"




Используемые условные знаки и обозначения представлены на обзорном листе

Масштаб 1:2000

Схема расположения границ

Публичный сервитут для эксплуатации объекта электросетевого хозяйства "Электросетевой комплекс Окунайский-1"

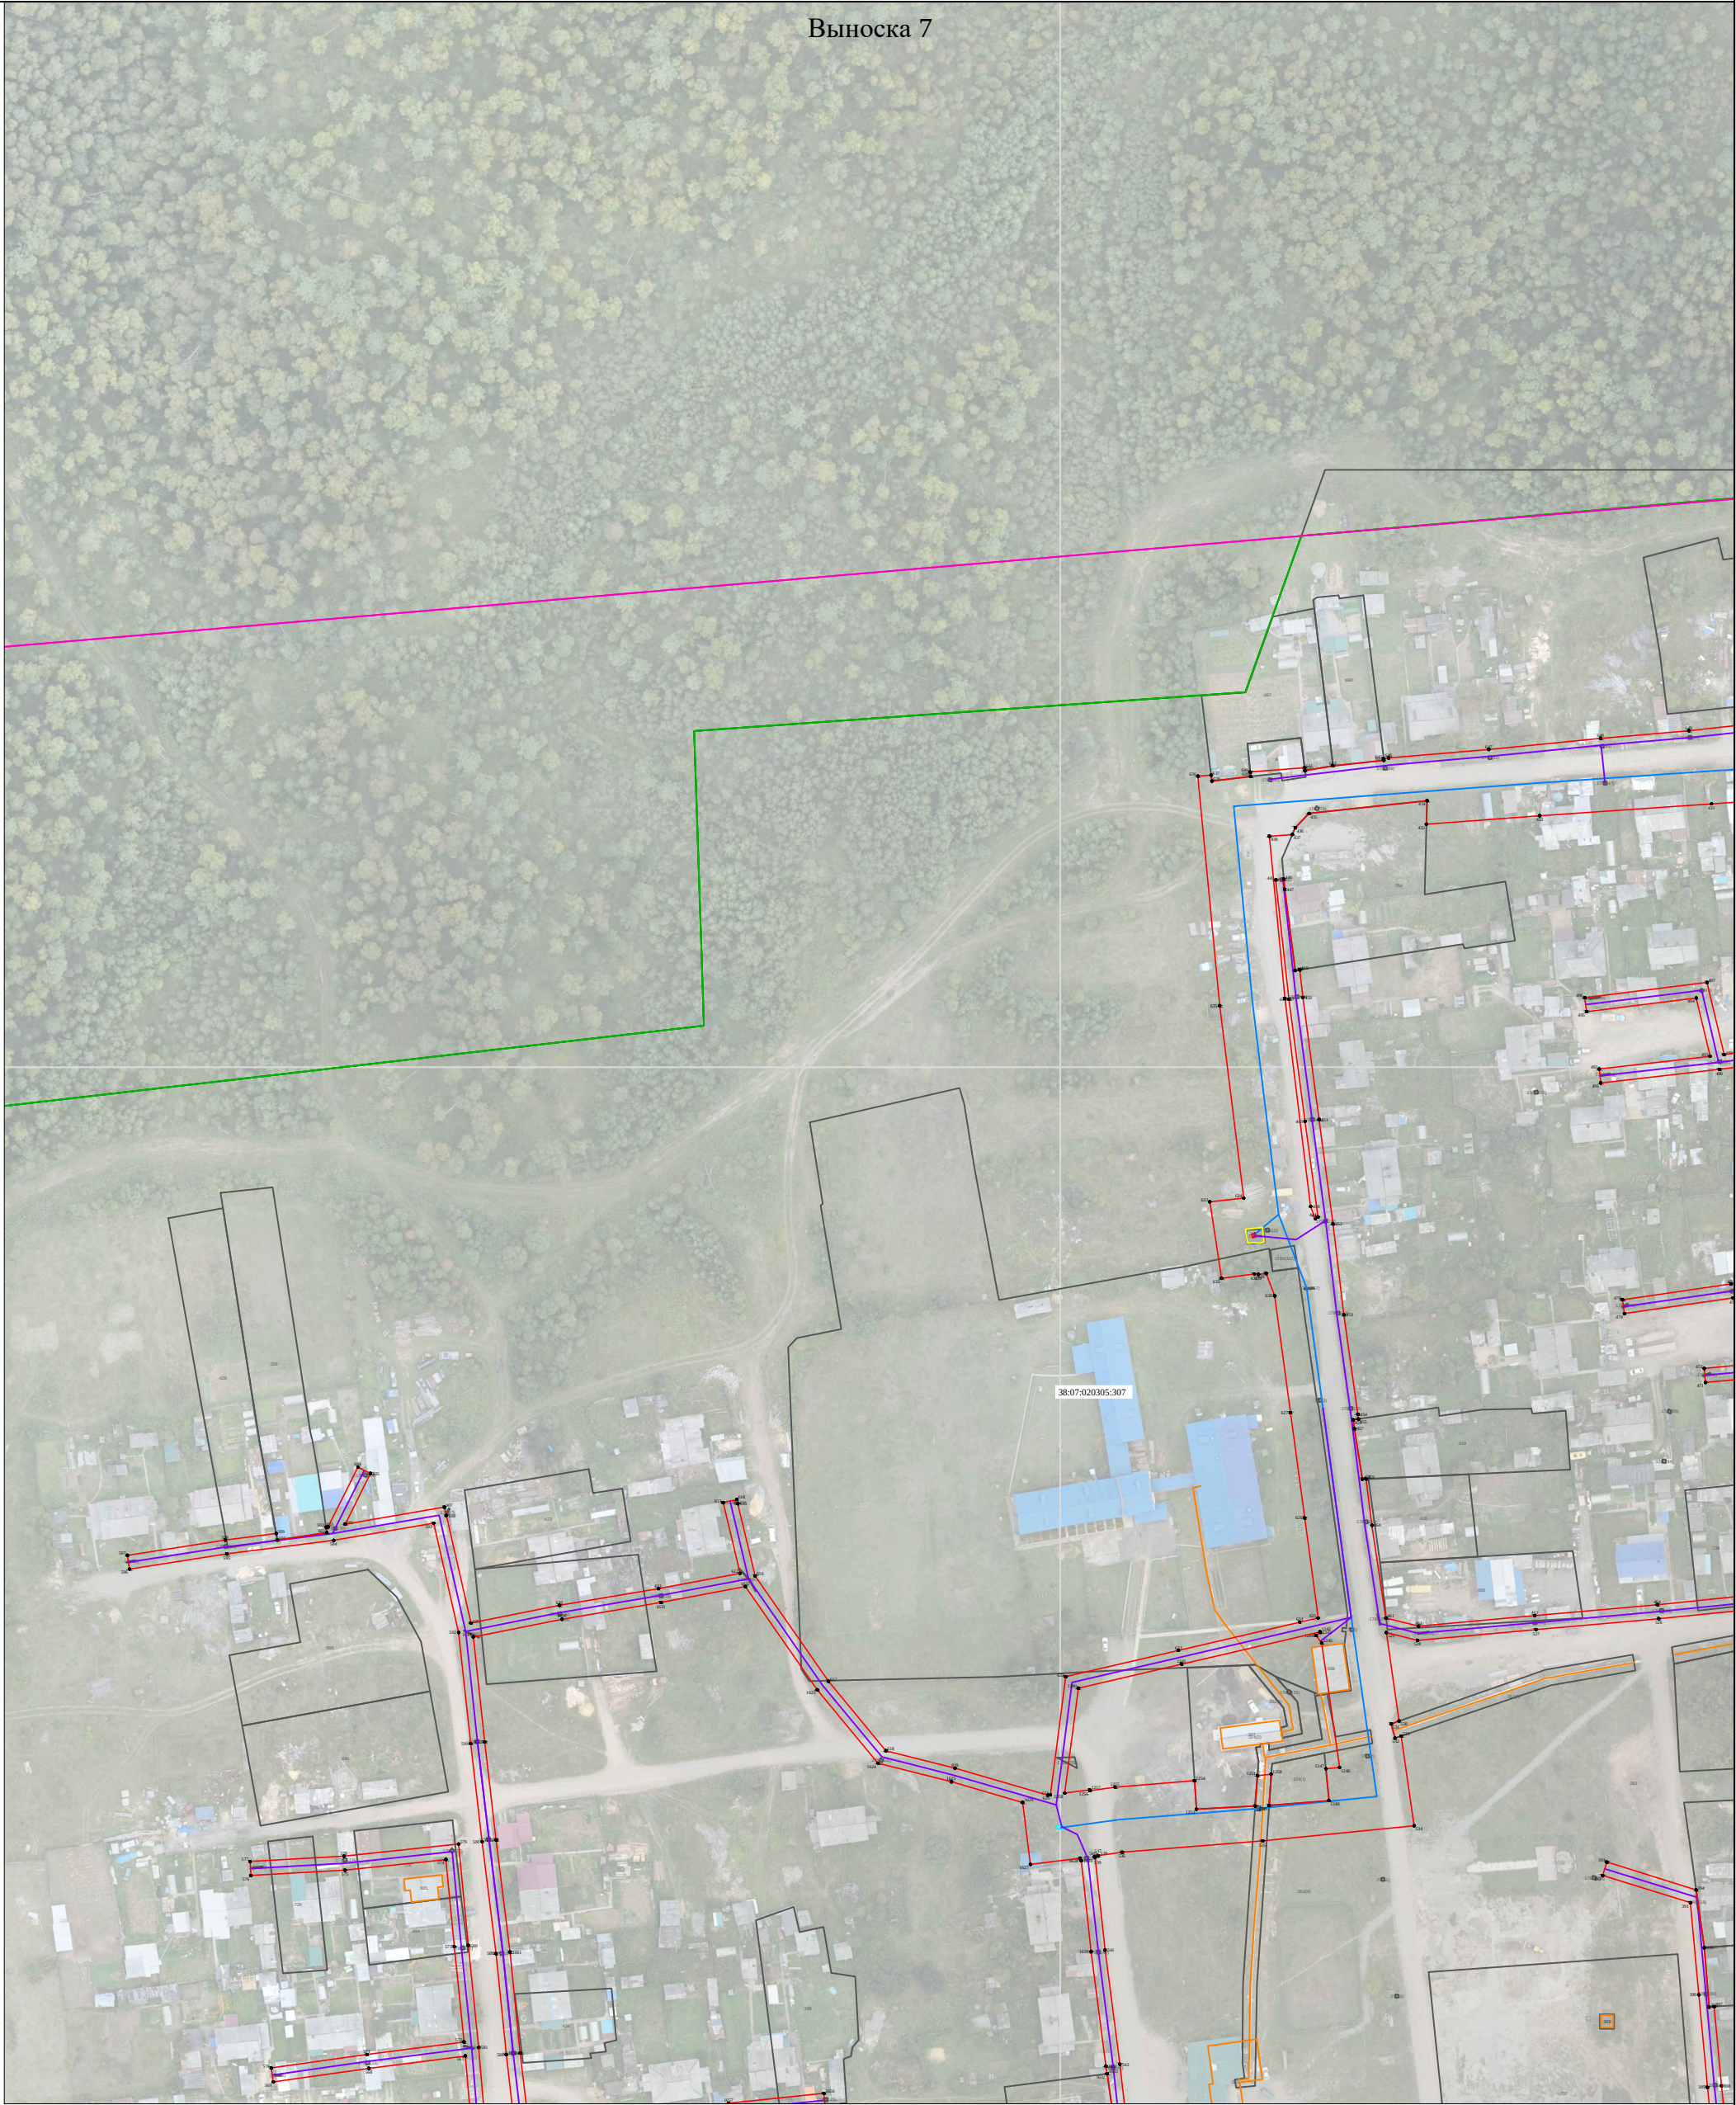


Используемые условные знаки и обозначения представлены на обзорном листе

Масштаб 1:2000

Схема расположения границ

Публичный сервитут для эксплуатации объекта электросетевого хозяйства "Электросетевой комплекс Окунайский-1"

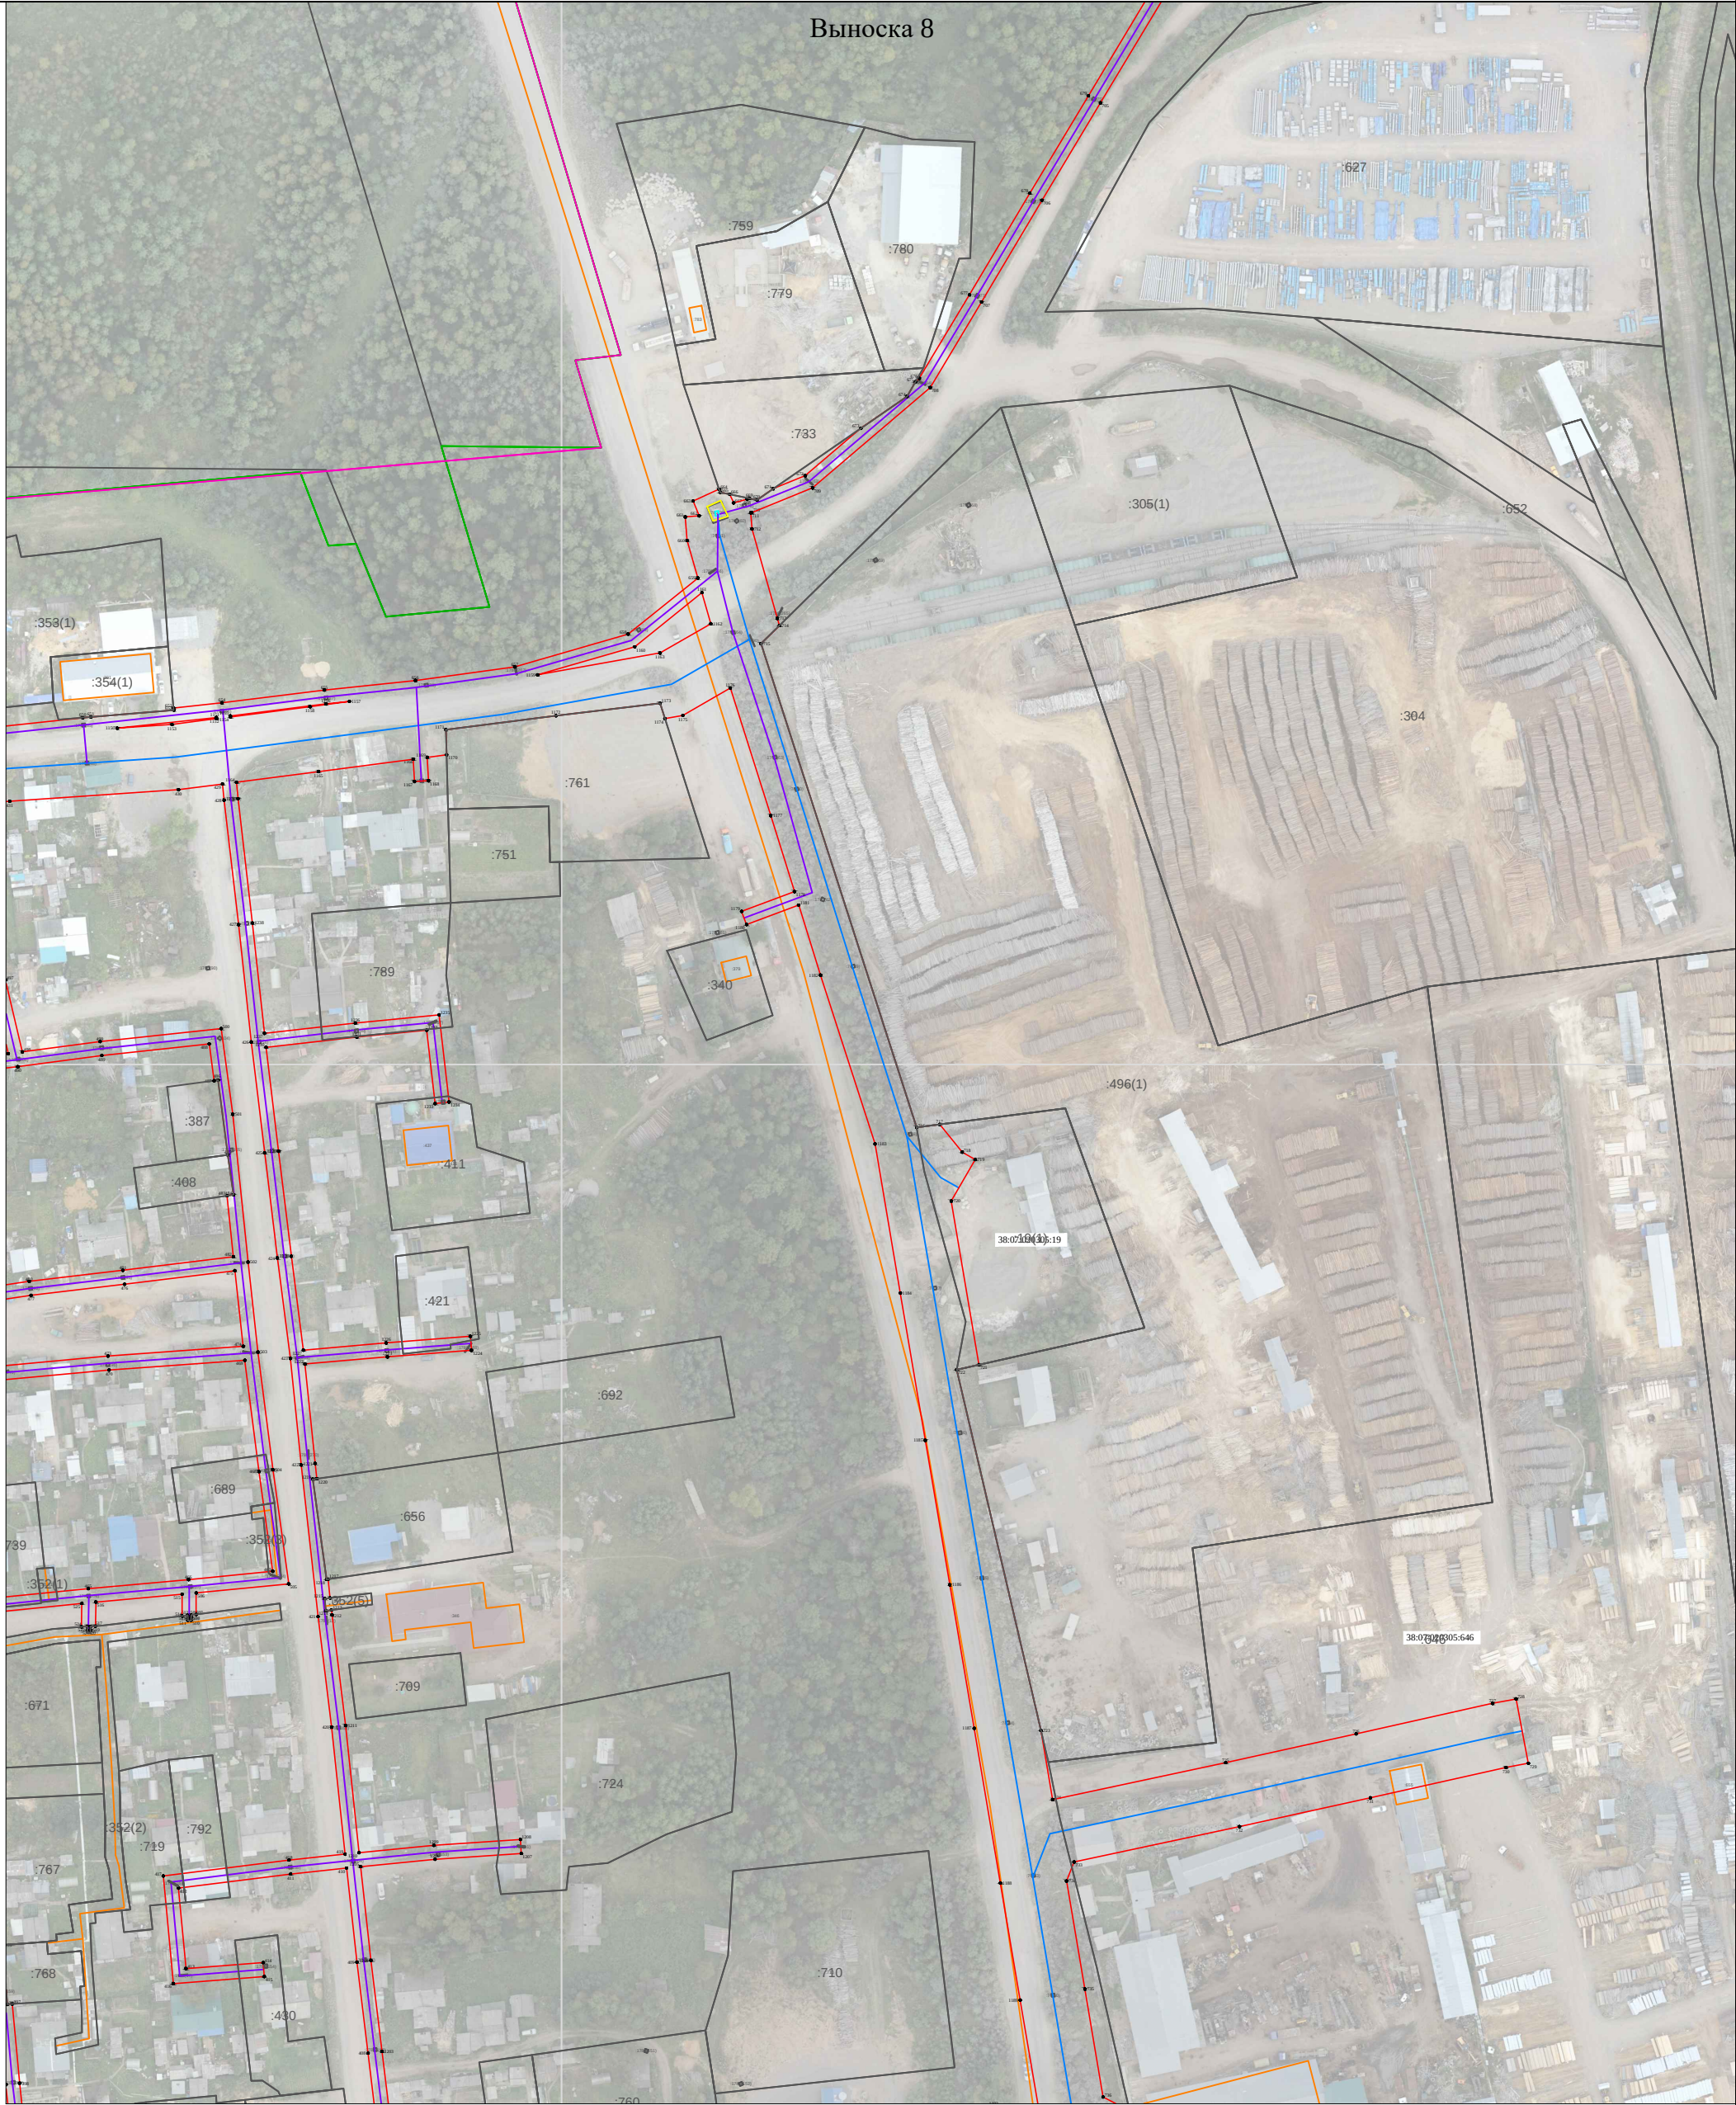

Используемые условные знаки и обозначения представлены на обзорном листе

Масштаб 1:2000

Схема расположения границ

Публичный сервитут для эксплуатации объекта электросетевого хозяйства "Электросетевой комплекс Окунайский-1"




Используемые условные знаки и обозначения представлены на обзорном листе

Масштаб 1:2000

Схема расположения границ

Публичный сервитут для эксплуатации объекта электросетевого хозяйства "Электросетевой комплекс Окунайский-1"

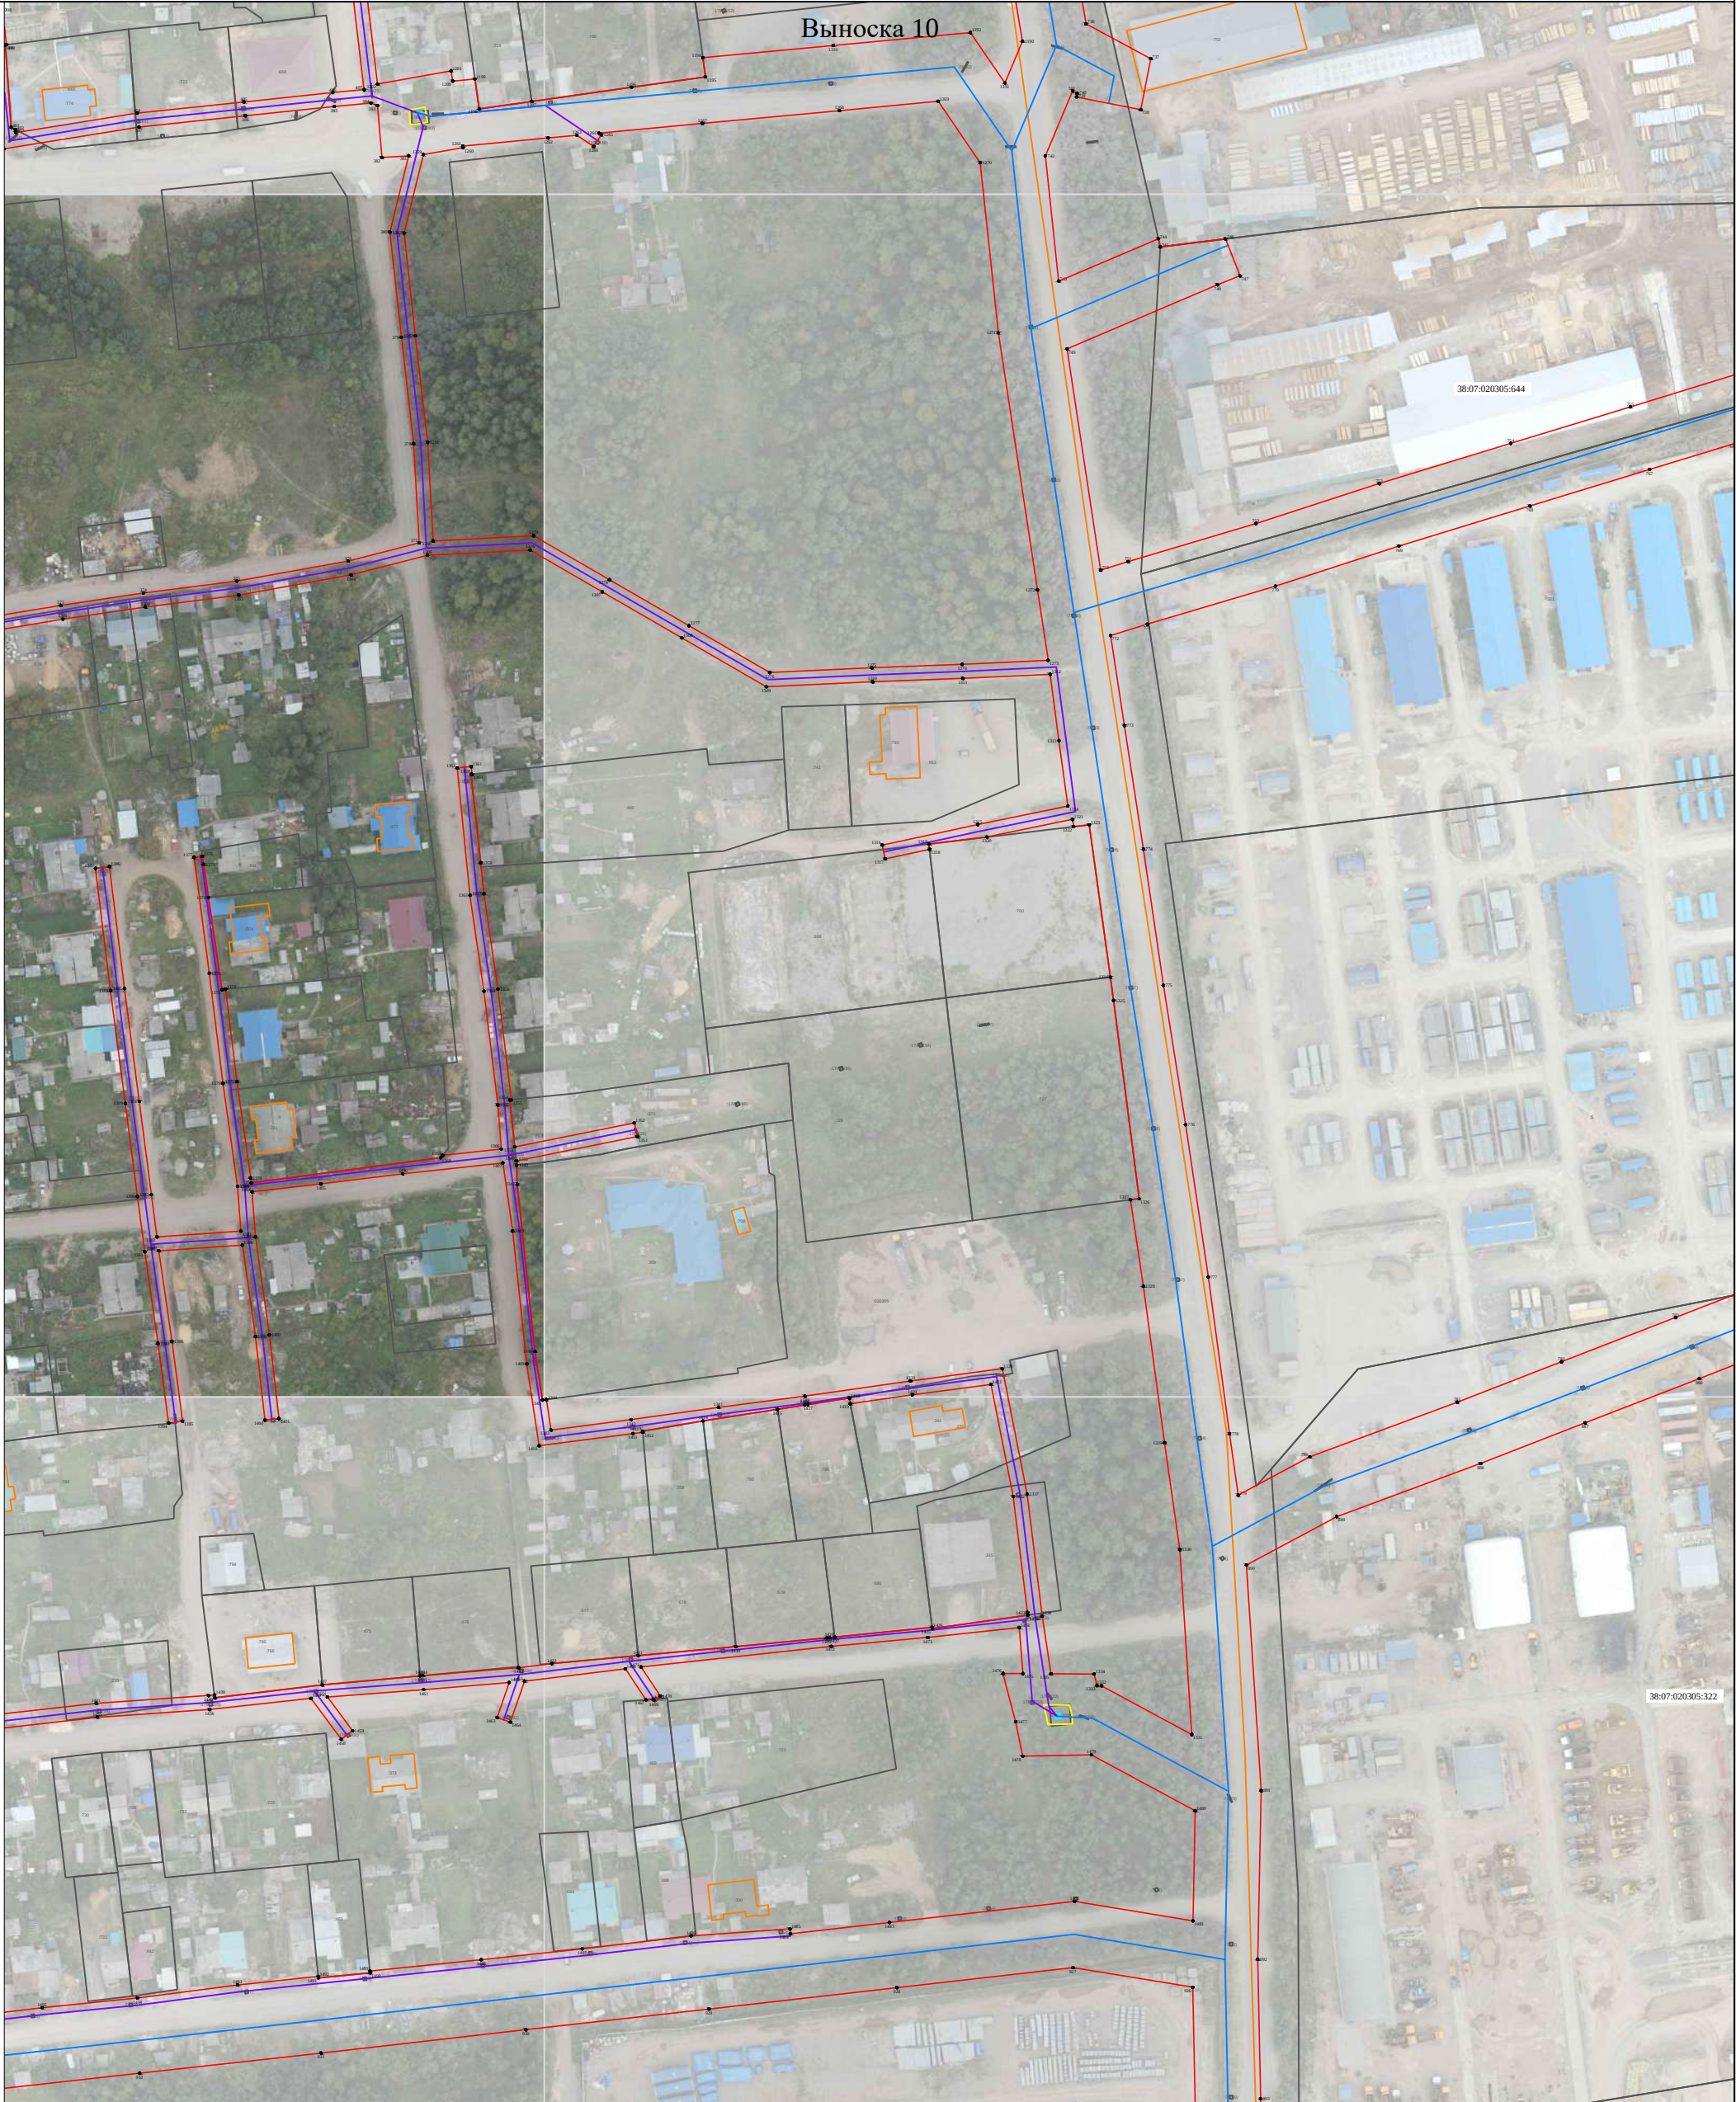

Используемые условные знаки и обозначения представлены на обзорном листе

Масштаб 1:2000

Схема расположения границ

Публичный сервитут для эксплуатации объекта электросетевого хозяйства "Электросетевой комплекс Окунайский-1"



Используемые условные знаки и обозначения представлены на обзорном листе

Масштаб 1:2000

Схема расположения границ

Публичный сервитут для эксплуатации объекта электросетевого хозяйства "Электросетевой комплекс Окунайский-1"



Используемые условные знаки и обозначения представлены на обзорном листе

Масштаб 1:2000

Раздел 4

Схема расположения границ

Публичный сервитут для эксплуатации объекта электросетевого хозяйства "Электросетевой комплекс Окунайский-1"

Выноска 13




Используемые условные знаки и обозначения представлены на обзорном листе

Масштаб 1:2000

Схема расположения границ

Публичный сервитут для эксплуатации объекта электросетевого хозяйства "Электросетевой комплекс Окунайский-1"

Выноска 14

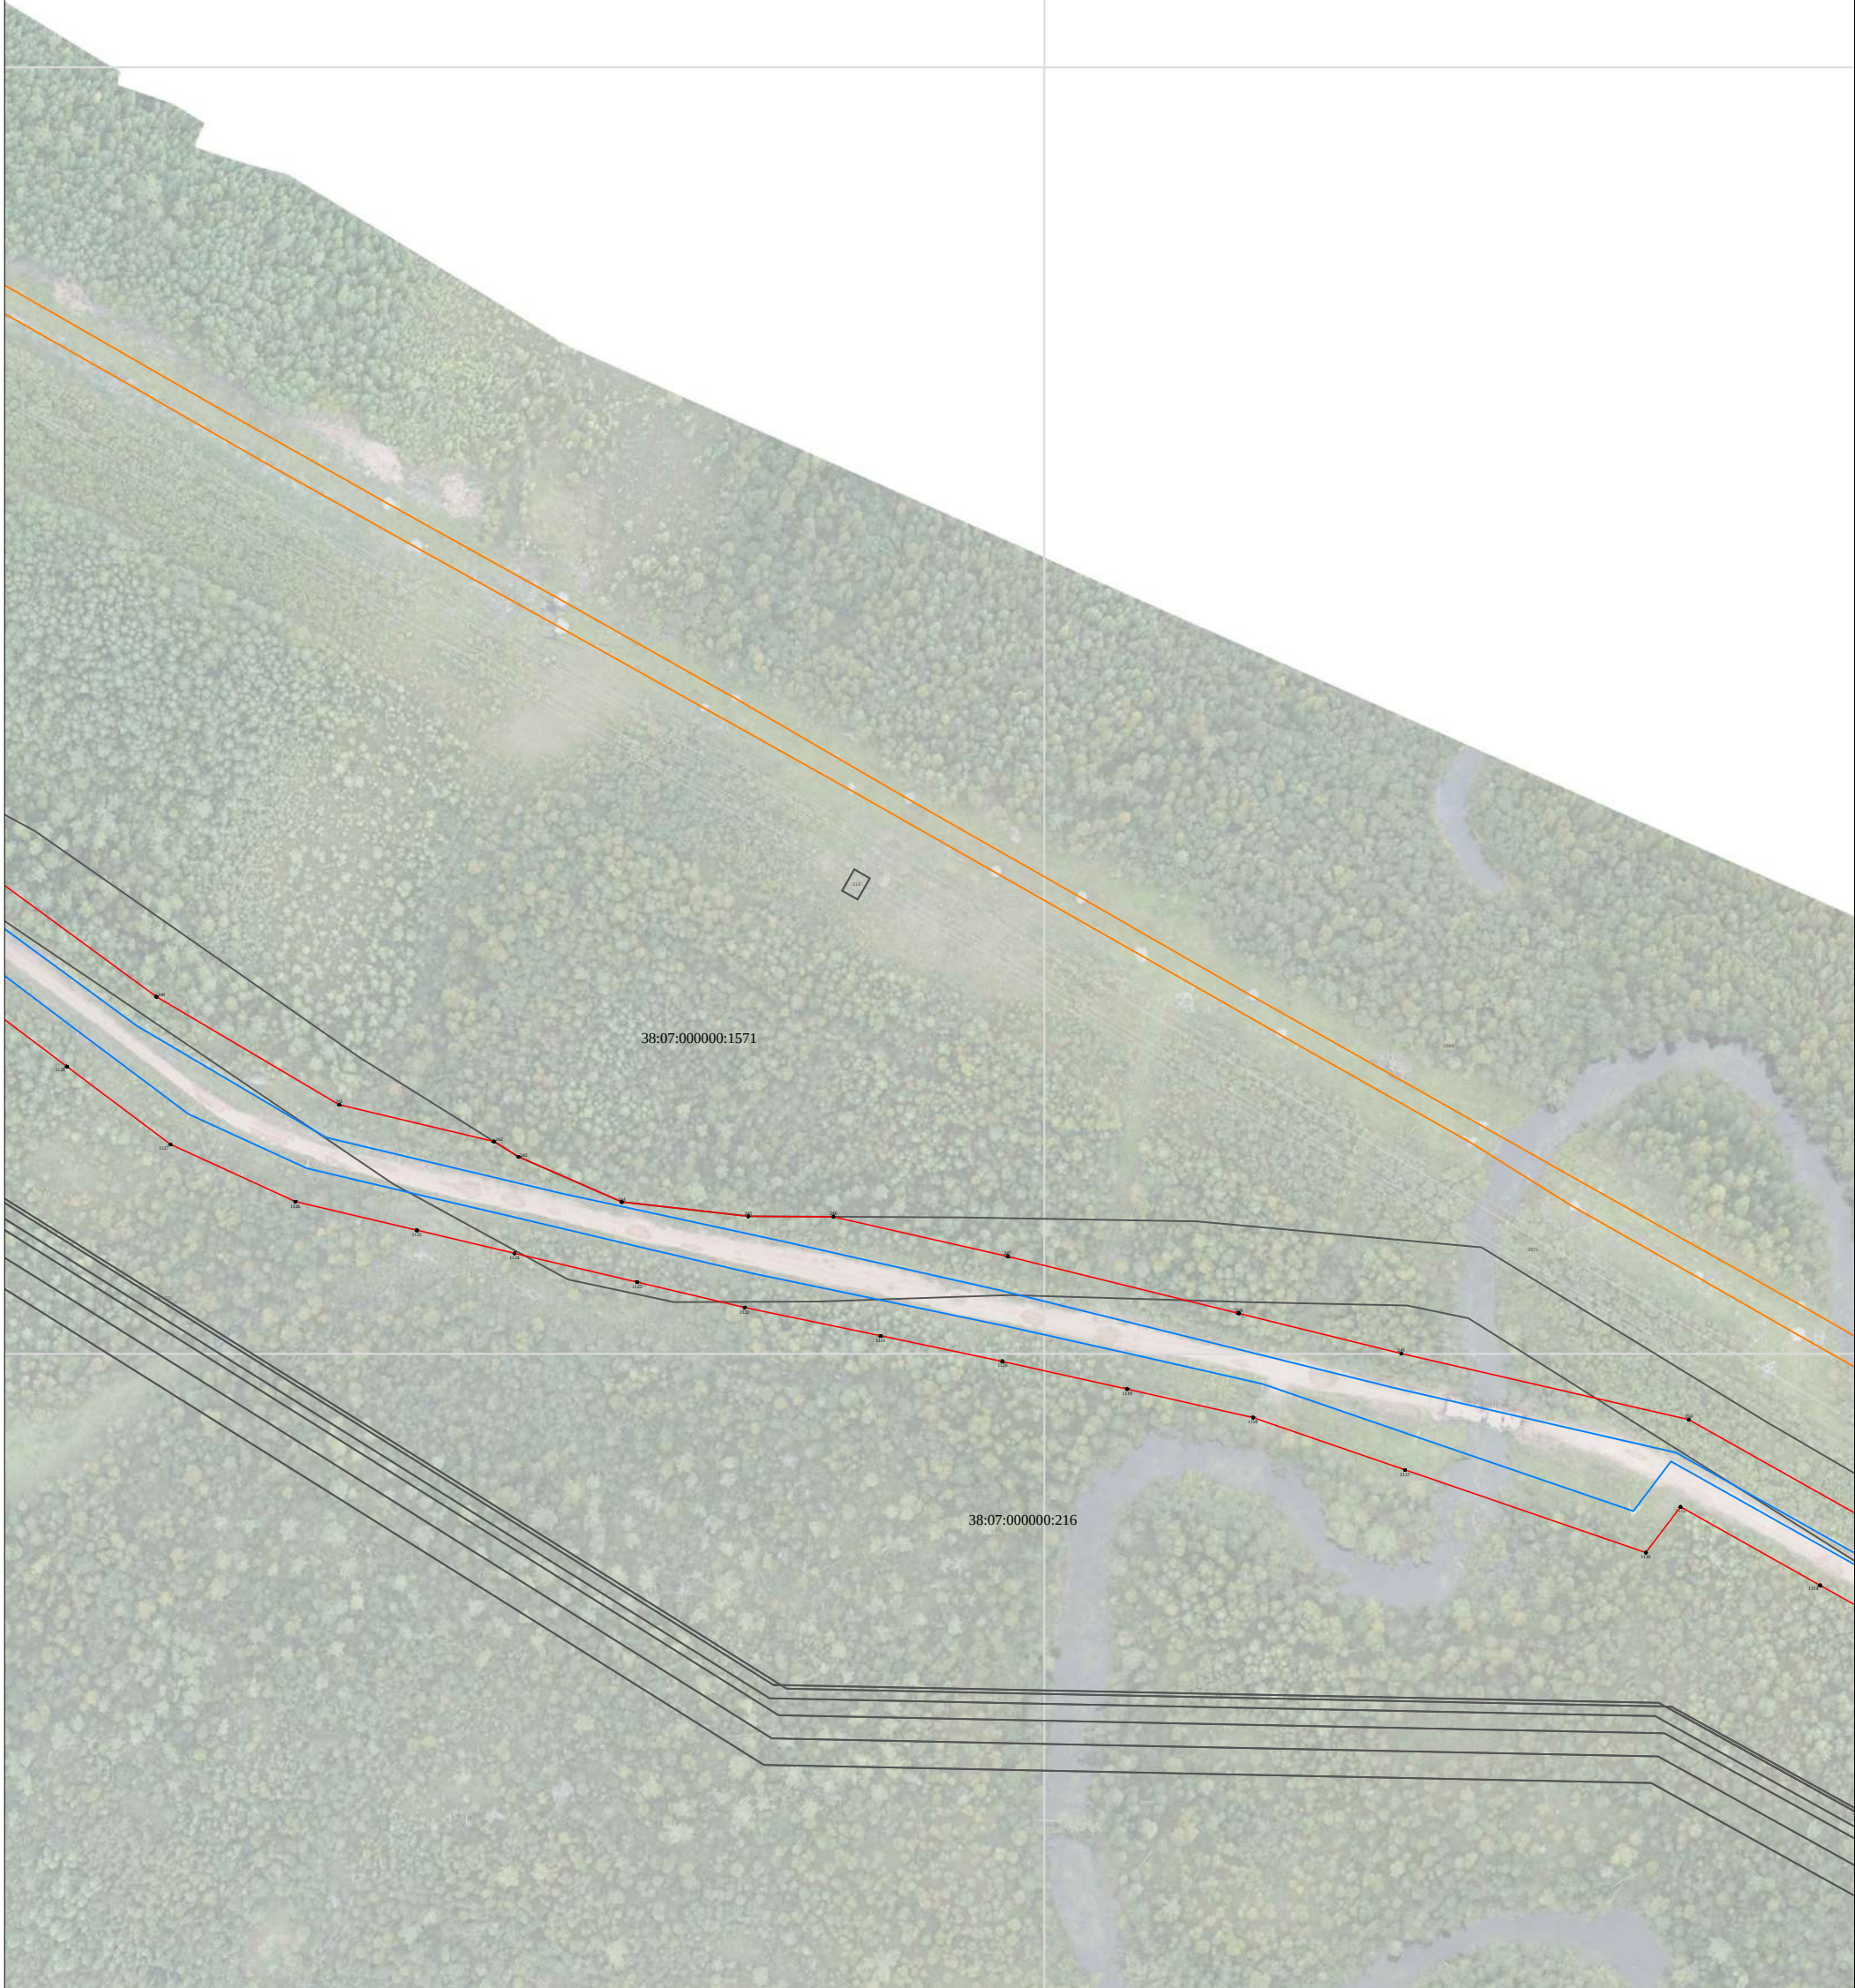

Используемые условные знаки и обозначения представлены на обзорном листе

Масштаб 1:2000

Выноска 15



Используемые условные знаки и обозначения представлены на обзорном листе


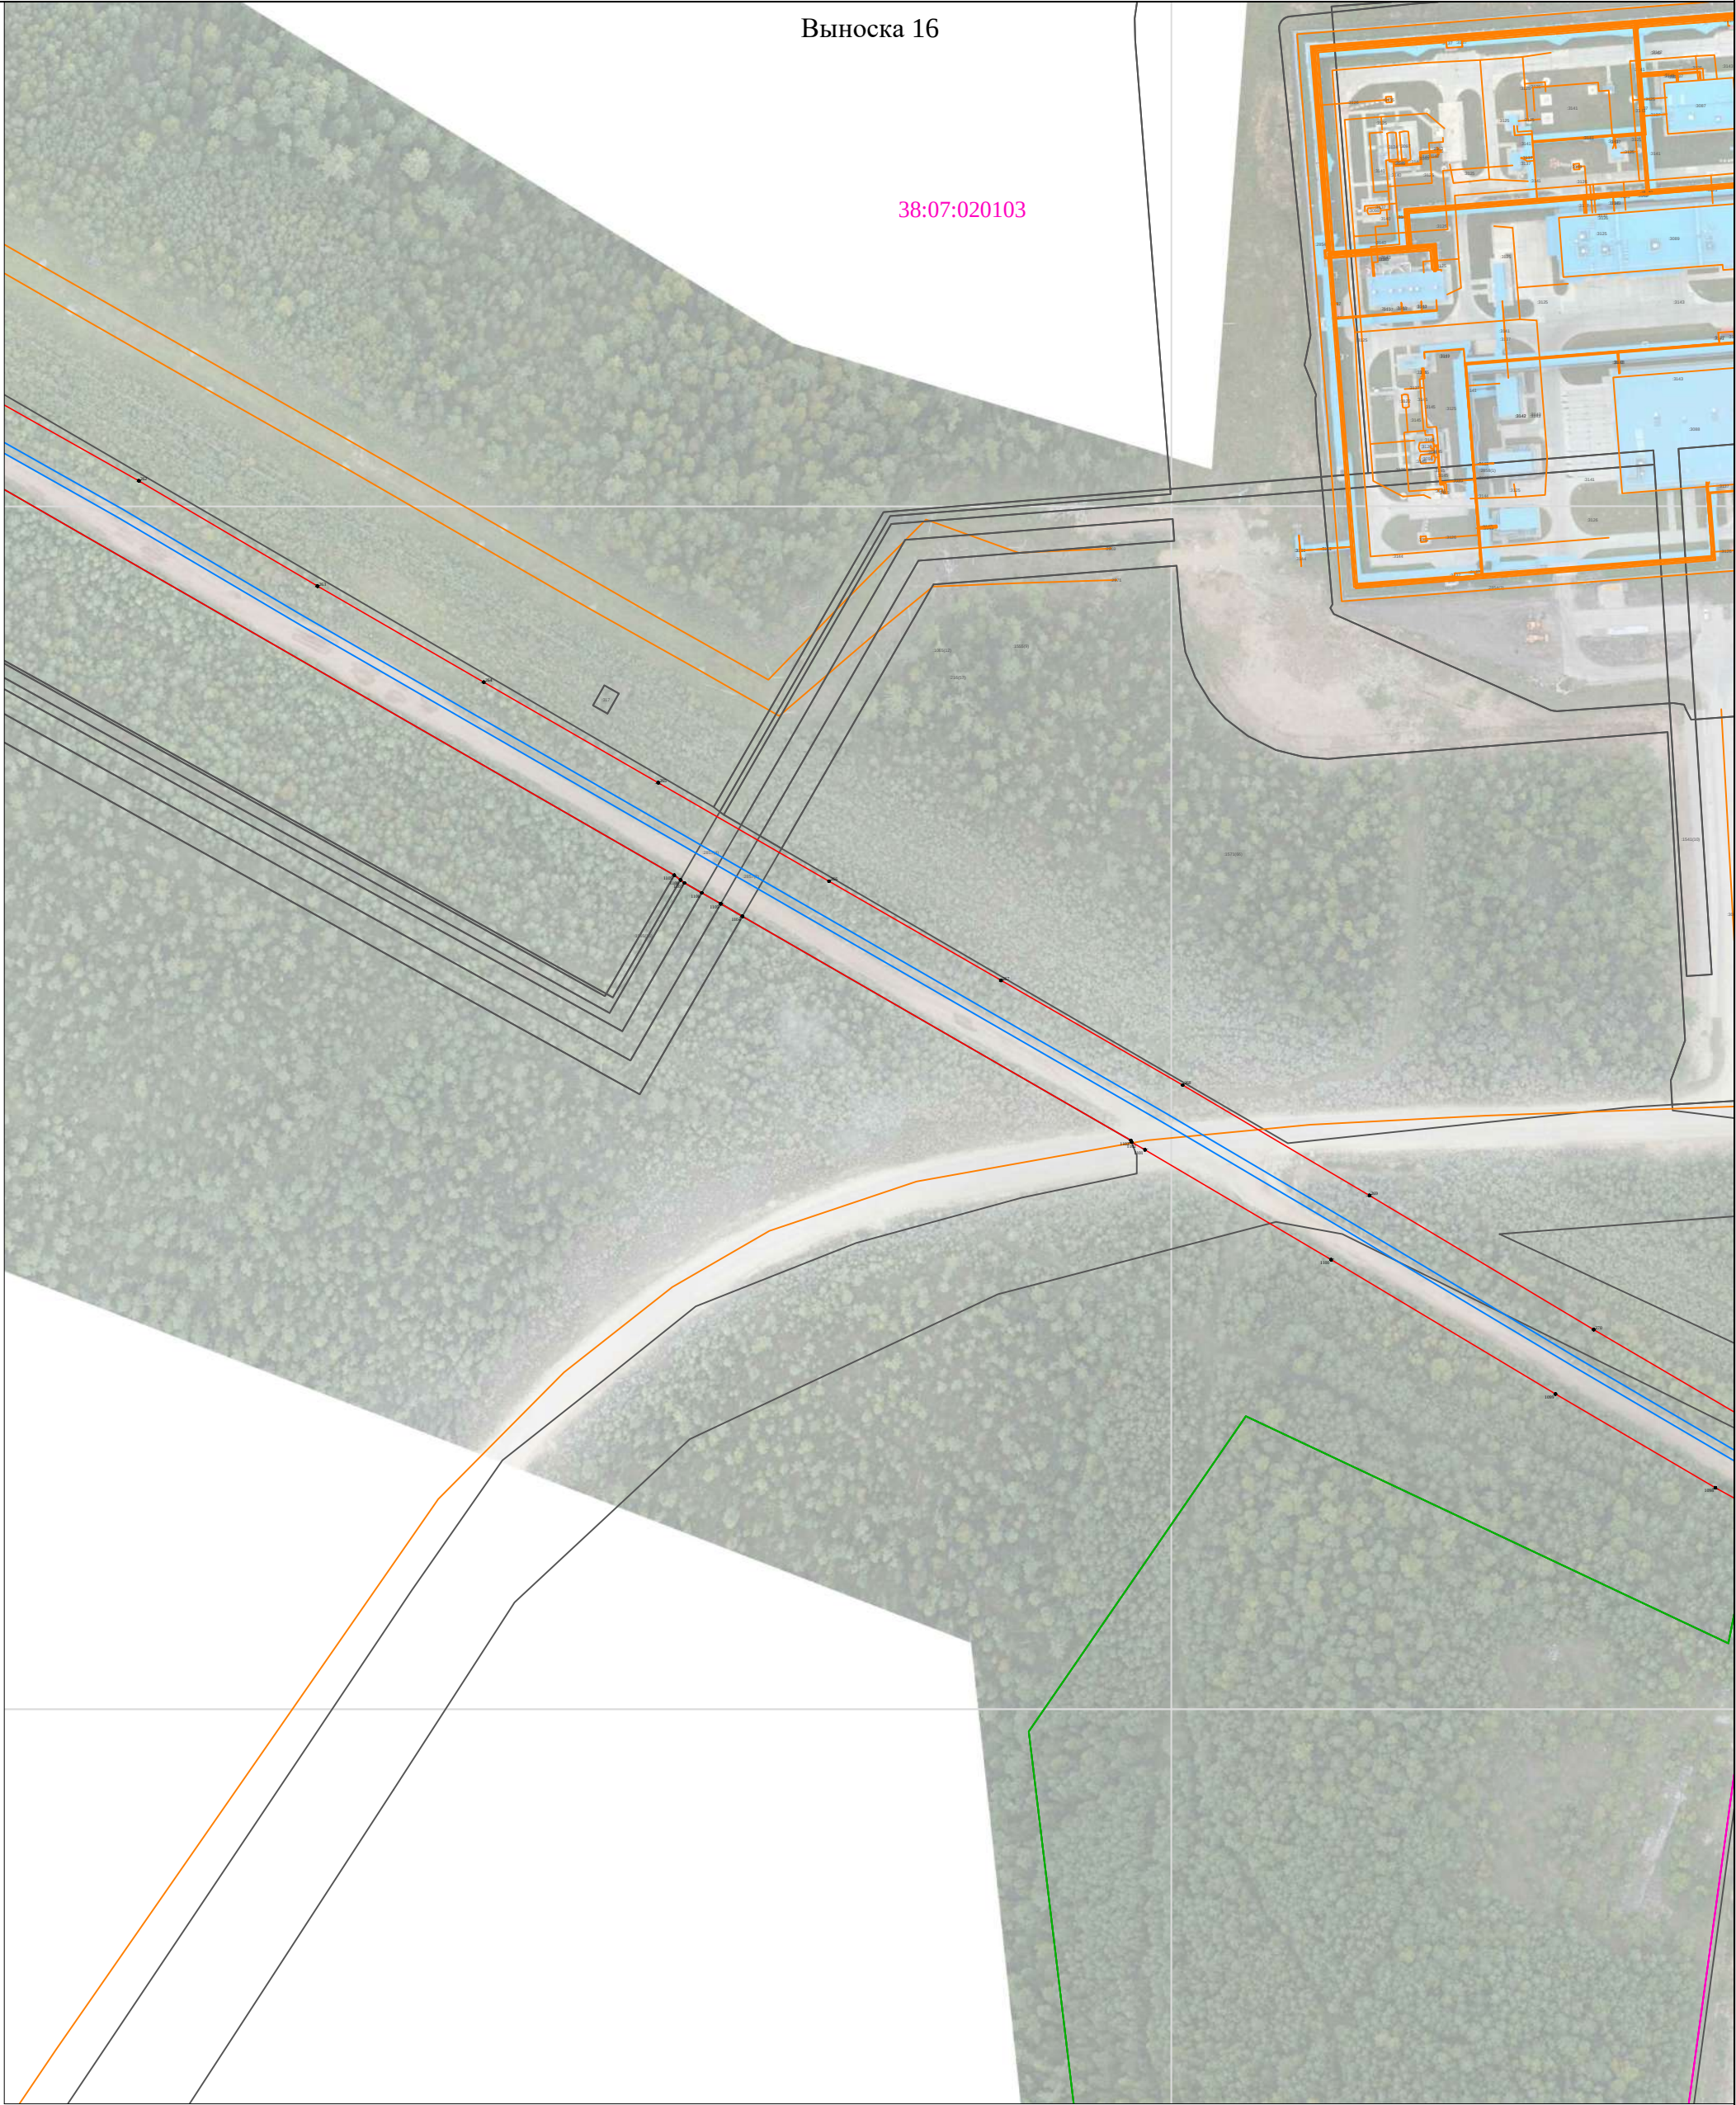


Схема расположения границ

Публичный сервитут для эксплуатации объекта электросетевого хозяйства "Электросетевой комплекс Окунайский-1"

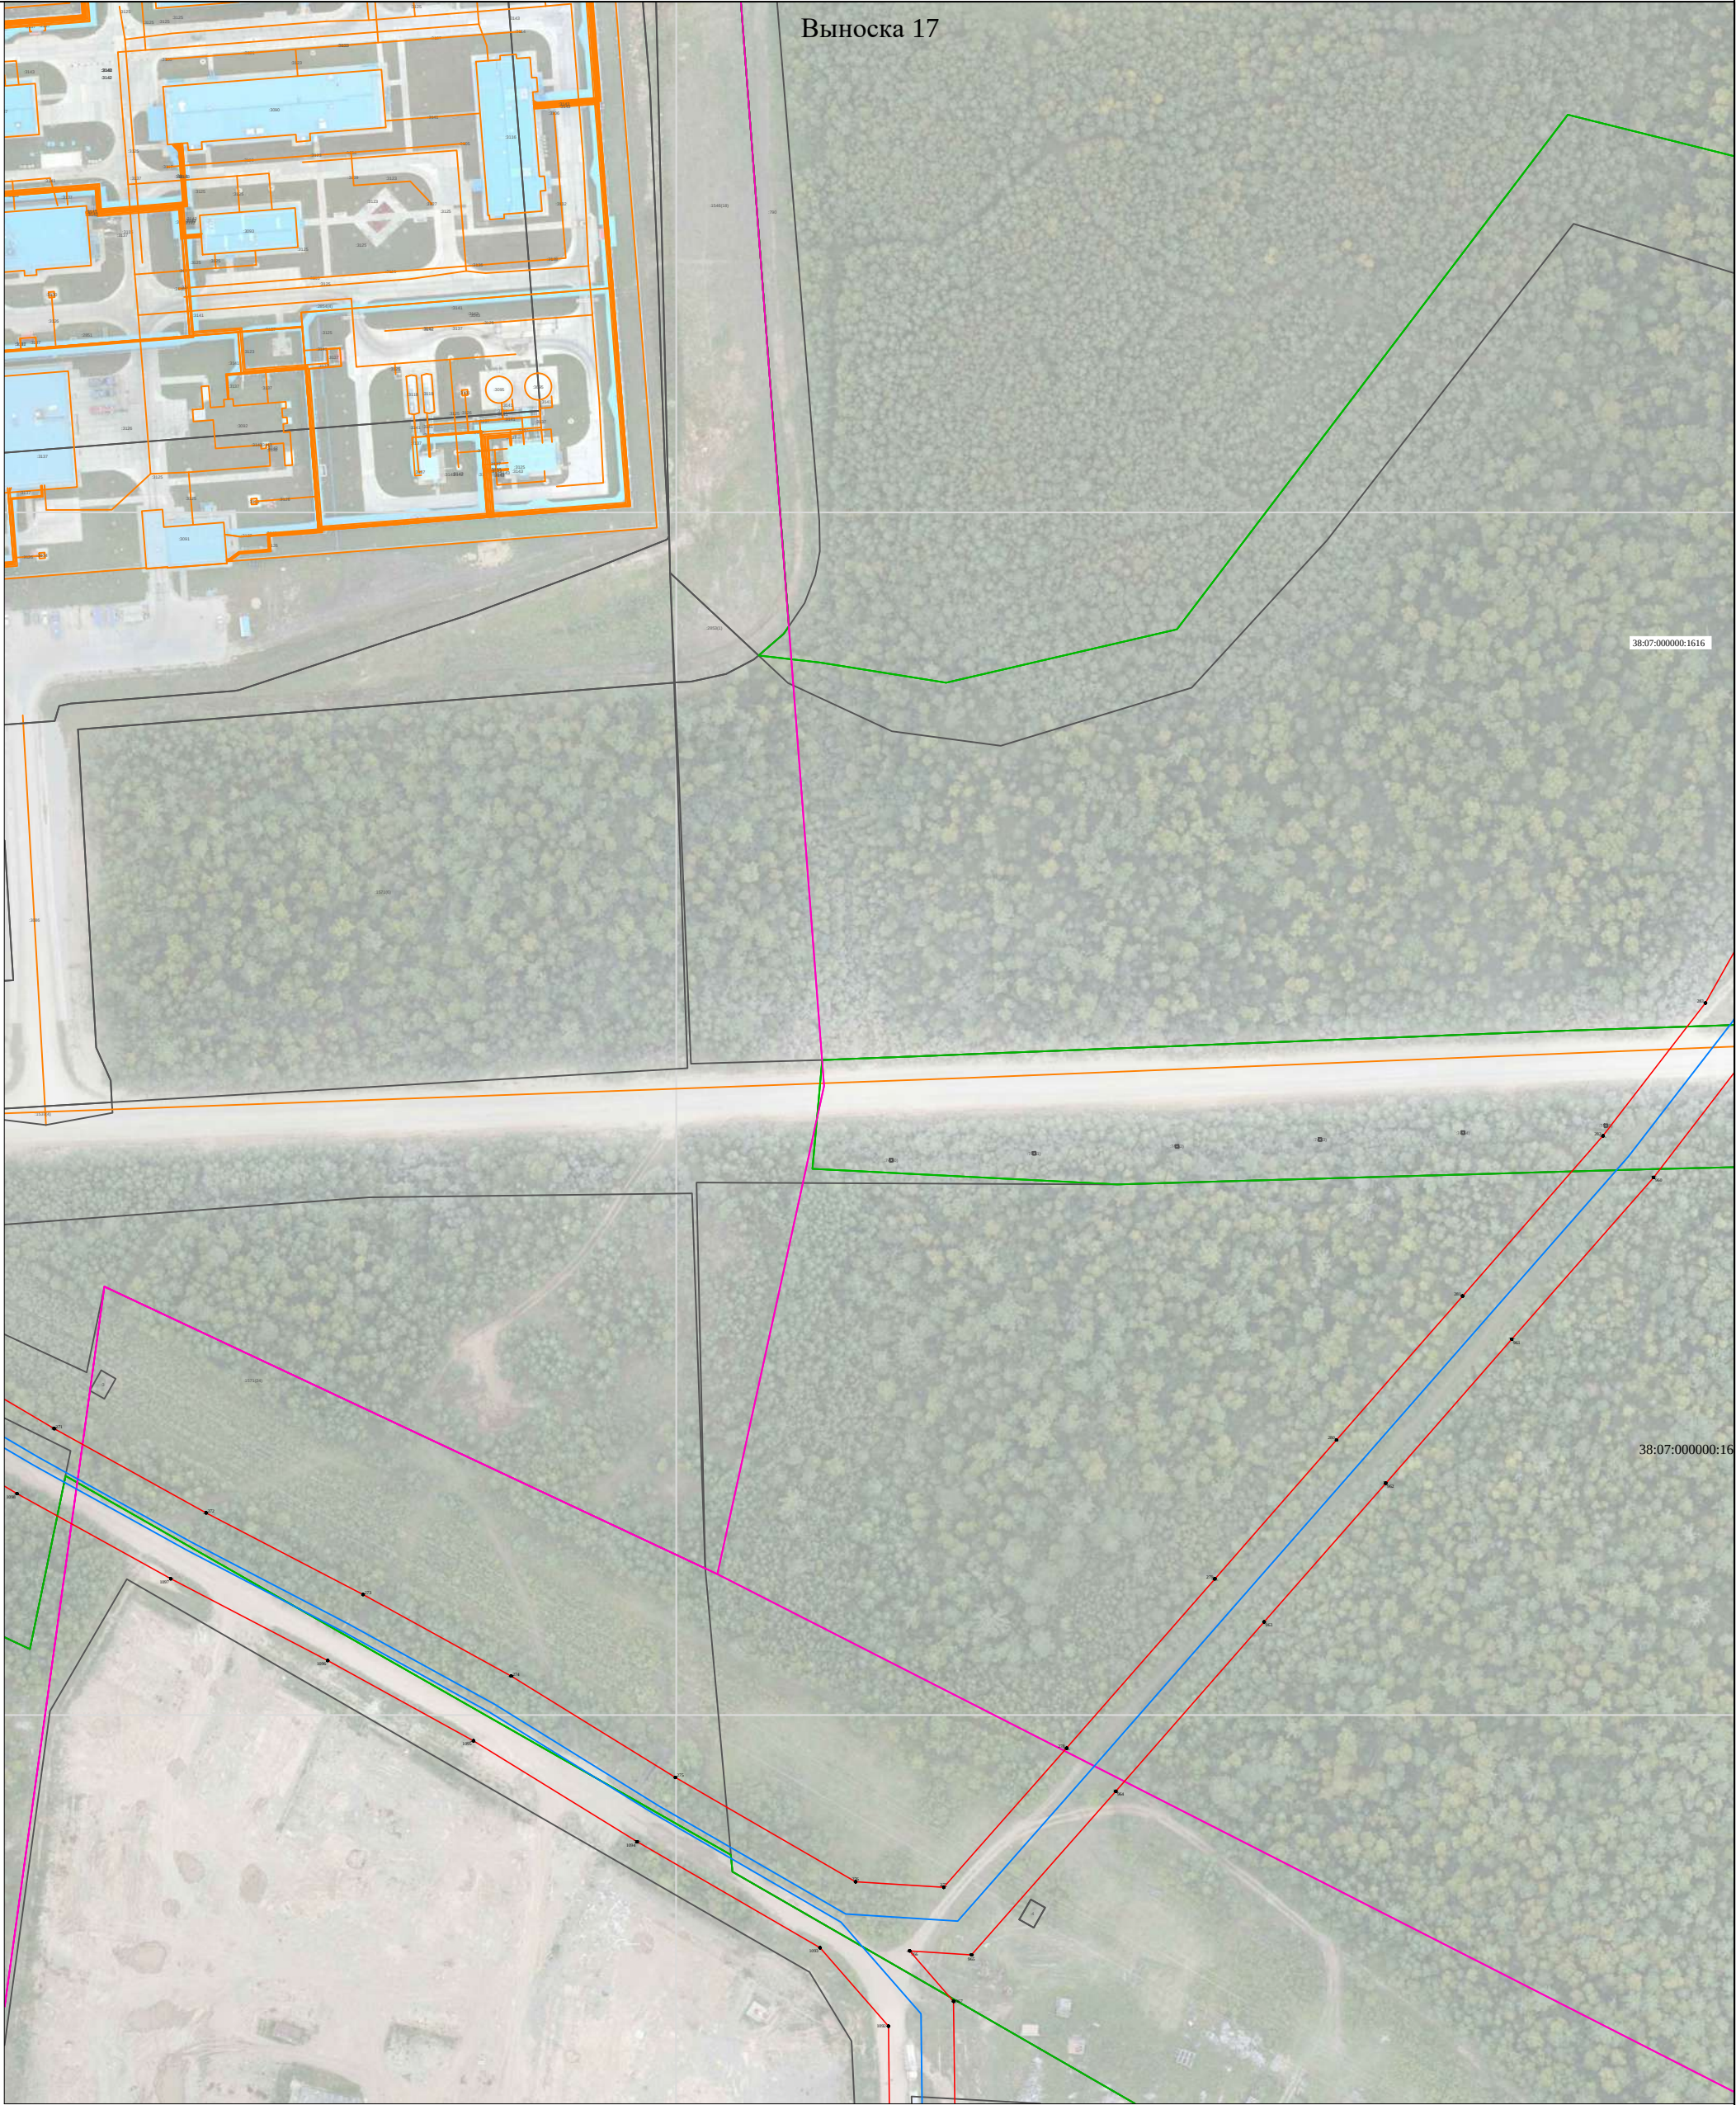

Используемые условные знаки и обозначения представлены на обзорном листе

Масштаб 1:2000

Схема расположения границ

Публичный сервитут для эксплуатации объекта электросетевого хозяйства "Электросетевой комплекс Окунайский-1"



Используемые условные знаки и обозначения представлены на обзорном листе

Масштаб 1:2000

Схема расположения границ

Публичный сервитут для эксплуатации объекта электросетевого хозяйства "Электросетевой комплекс Окунайский-1"




Используемые условные знаки и обозначения представлены на обзорном листе

Масштаб 1:2000

Схема расположения границ

Публичный сервитут для эксплуатации объекта электросетевого хозяйства "Электросетевой комплекс Окунайский-1"

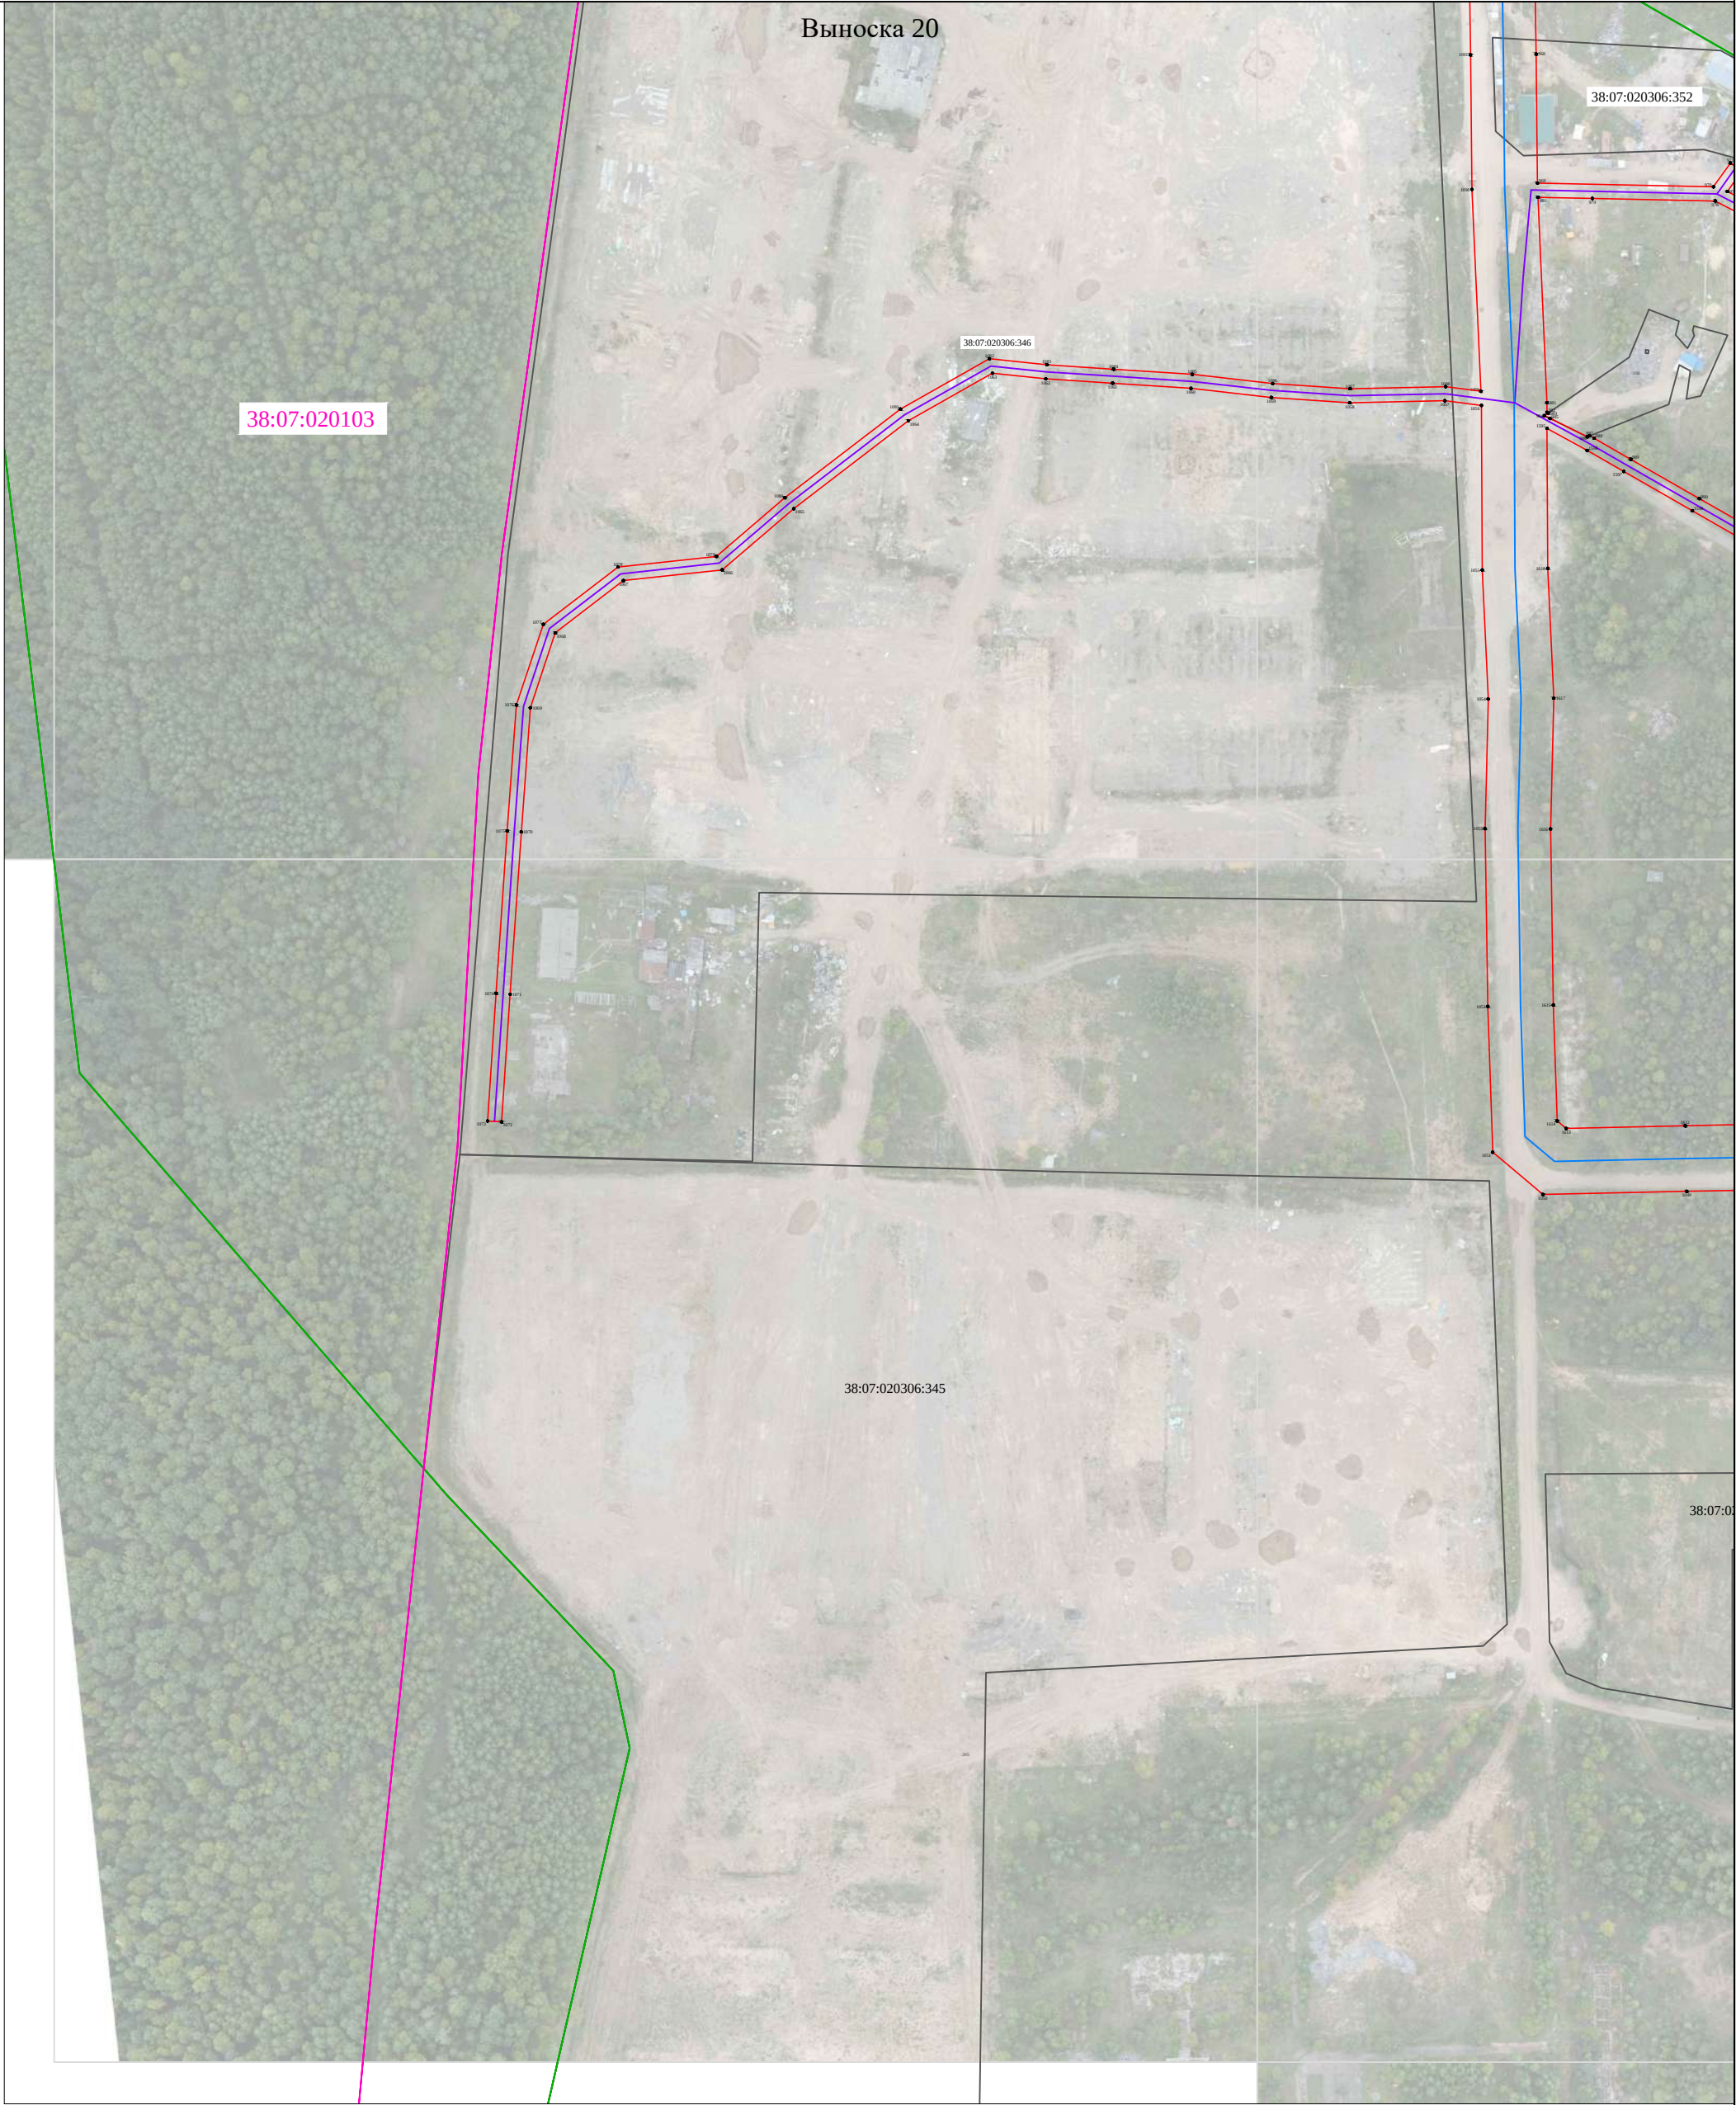


Используемые условные знаки и обозначения представлены на обзорном листе

Масштаб 1:2000

Схема расположения границ

Публичный сервитут для эксплуатации объекта электросетевого хозяйства "Электросетевой комплекс Окунайский-1"

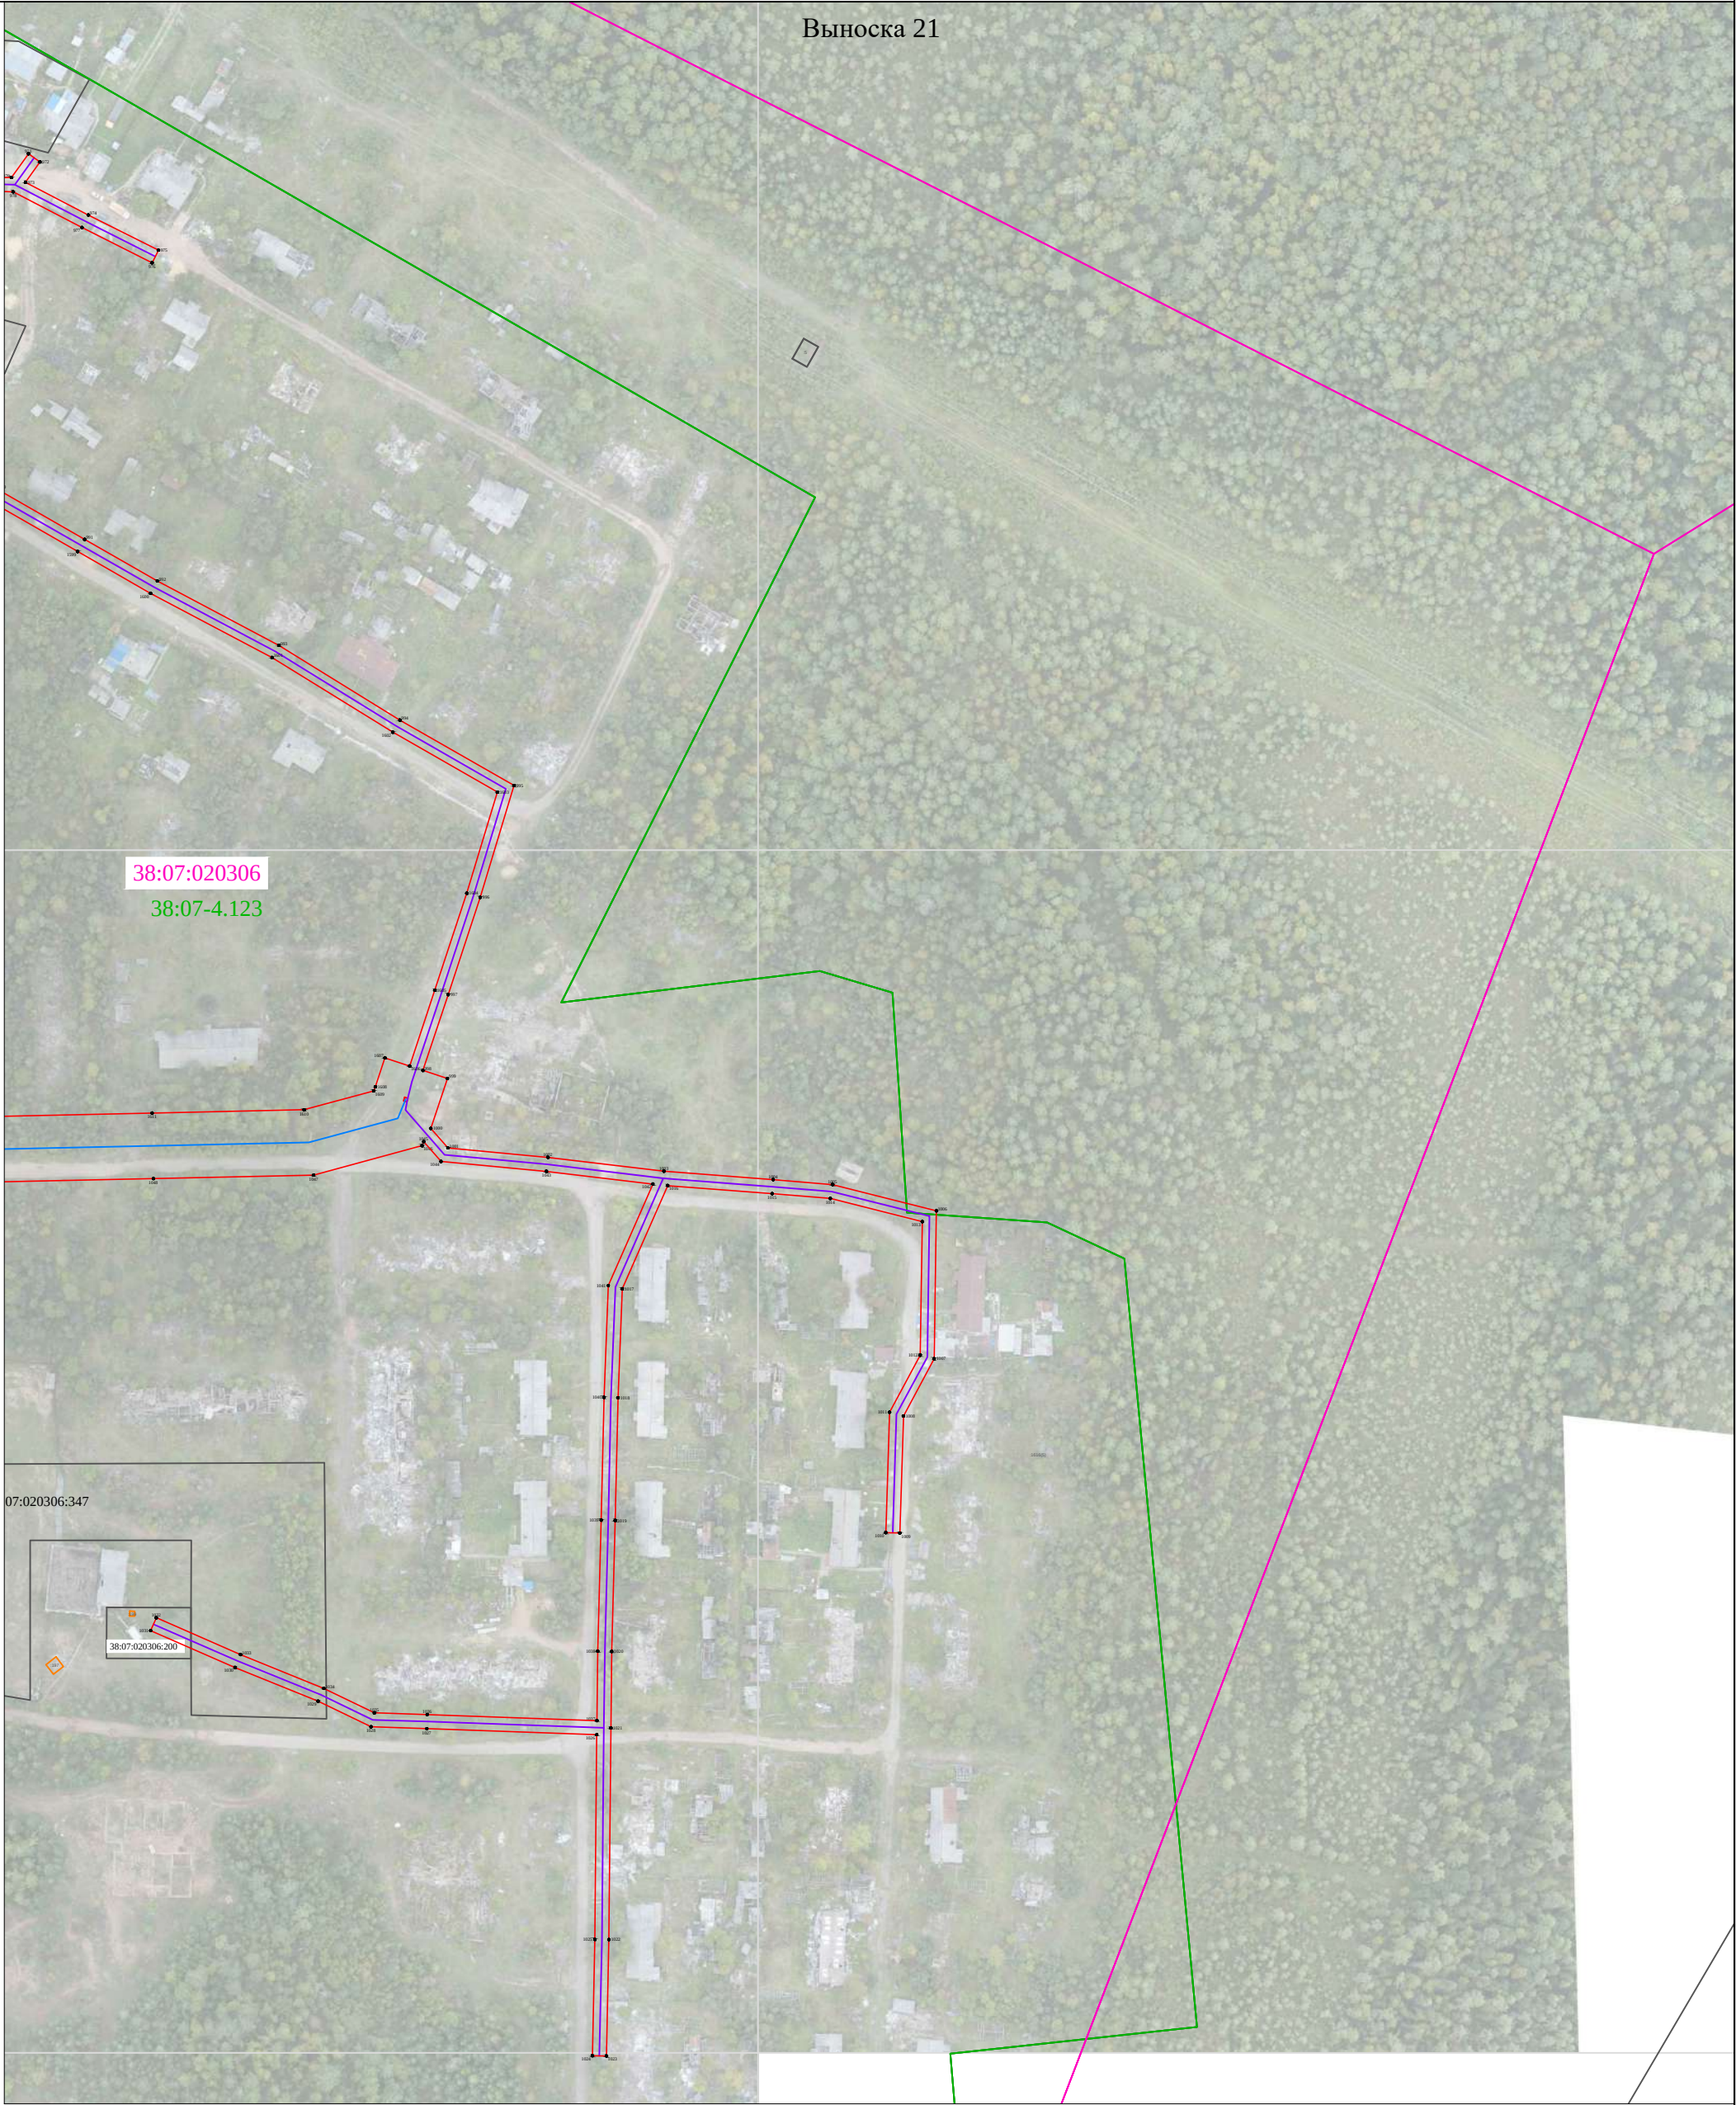

Используемые условные знаки и обозначения представлены на обзорном листе

Масштаб 1:2000