



РОССИЙСКАЯ ФЕДЕРАЦИЯ
КАЗАЧИНСКО-ЛЕНСКИЙ МУНИЦИПАЛЬНЫЙ РАЙОН
ИРКУТСКОЙ ОБЛАСТИ

Администрация Казачинско-Ленского
муниципального района

ПОСТАНОВЛЕНИЕ

с. Казачинское

13.02 2024 г. № 80

Г 1
Об установлении публичного сервитута

В целях размещения объектов электросетевого хозяйства, необходимого для электроснабжения населения, рассмотрев ходатайство об установлении публичного сервитута и предоставленные документы областным государственным унитарным энергетическим предприятием «Электросетевая компания по эксплуатации электрических сетей «Облкоммунэнерго»» (ИНН 3800000252, ОГРН 1023801542412), в соответствии со статьей 23 главы IV, главой V.7 Земельного кодекса Российской Федерации, учитывая протокол заседания постоянно действующей комиссии по рассмотрению земельных вопросов от 19.01.2024 г. № 1, руководствуясь статьями 33, 48 Устава Казачинско-Ленского муниципального района Иркутской области, администрация Казачинско-Ленского муниципального района

ПОСТАНОВЛЯЕТ:

1. Установить в интересах областного государственного унитарного энергетического предприятия «Электросетевая компания по эксплуатации электрических сетей «Облкоммунэнерго»» (далее - обладатель публичного сервитута) публичный сервитут общей площадью 652 кв.м., в том числе:

- на часть земельного участка с кадастровым номером 38:07:010104:131 площадью 633 кв.м., адрес (описание местоположения): Иркутская область, Казачинско-Ленский район, село Казачинское, ул. Школьная;

- на часть земельного участка площадью 19 кв.м. в кадастровом квартале 38:07:010104, адрес (описание местоположения): Иркутская область, Казачинско-Ленский район, село Казачинское.

2. Утвердить границы публичного сервитута площадью 652 кв.м. согласно приложению 1.

3. Цель использования публичного сервитута: строительство объектов электросетевого хозяйства: «УКЭС-23/ФЛ-175 от 25.08.2023 с. Казачинское, пер. Радужный, д. 7. Земельный участок 38:07:010104:129».

4. Публичный сервитут устанавливается на срок 49 (сорок девять) лет.

5. Срок, в течение которого использование земельных участков (их частей) и (или) расположенных на них объектов недвижимого имущества в соответствии с их разрешенным использованием будет невозможно или существенно затруднено в связи с осуществлением сервитута: 1 год.

6. Обоснование необходимости установления публичного сервитута: публичный сервитут необходим для строительства объектов электросетевого хозяйства, находящихся в административном отношении с. Казачинское согласно прилагаемой схемы расположения границ публичного сервитута (приложение 1). Документация по планировке территории на основании Постановления Правительства Российской Федерации от 07.03.2017 г. № 269 не требуется. В соответствии с Законом Иркутской области от 21 декабря 2018 г. № 135-ОЗ «О внесении изменения в Закон Иркутской области «О градостроительной деятельности в Иркутской области» не требуется разрешение на строительство.

7. Установить размер платы за публичный сервитут в сумме 17,20 (семнадцать рублей 20 копеек) рублей. Расчет платы за публичный сервитут представлен в приложении 2.

8. Обладателю публичного сервитута в установленном законом порядке обеспечить:

8.1. Заключение с правообладателями земельных участков соглашений об осуществлении публичного сервитута;

8.2. Осуществление публичного сервитута после внесения сведений о публичном сервитуте в Единый государственный реестр недвижимости;

8.3. Внесение платы за публичный сервитут единовременным платежом не позднее 6 (шести) месяцев со дня издания настоящего постановления по платежным реквизитам согласно приложению 2;

8.4. Приведение земельных участков, обремененных публичным сервитутом, в состояние, пригодное для их использования в соответствии с разрешенным использованием, в срок не позднее чем три месяца после завершения строительства, капитального или текущего ремонта, реконструкции, эксплуатации, консервации, сноса инженерного сооружения, для размещения которого был установлен публичный сервитут.

9. Обладатель публичного сервитута вправе до окончания срока публичного сервитута обратиться с ходатайством об установлении публичного сервитута на новый срок.

10. Комитету по управлению муниципальным имуществом администрации Казачинско-Ленского муниципального района в установленном законом порядке обеспечить:

10.1. Направление копии постановления об установлении публичного сервитута в орган регистрации прав;

10.2. Направление заявителю копии постановления об установлении публичного сервитута;

10.3. Направление правообладателям земельных участков копии постановления об установлении публичного сервитута;

10.4. Опубликование настоящего постановления в районной газете «Киренга» и сетевом издании «Казачинско-Ленский вестник» (www.adminklr.ru).

11. Контроль исполнения настоящего постановления возложить на председателя Комитета по управлению муниципальным имуществом администрации Казачинско-Ленского муниципального района Ж.Н. Сафонову

Мэр Казачинско-Ленского
муниципального района




С.В. Швецов



Приложение 1
к постановлению администрации
Казачинско-Ленского
муниципального района
от 13.02 2024 г. № 80

СХЕМА РАСПОЛОЖЕНИЯ ГРАНИЦ ПУБЛИЧНОГО СЕРВИТУТА

Общая площадь испрашиваемого публичного сервитута, 652 кв. м		
Площадь испрашиваемого публичного сервитута в отношении неразграниченных земель населенного пункта с. Казачинское, расположенных в кадастровом квартале 38:07:010104,19 кв. м.		
Площадь испрашиваемого публичного сервитута в отношении части земельного участка населенного пункта с. Казачинское, с кадастровым номером 38:07:010104:131, 633 кв. м		
Обозначение характерных точек границ	Координаты, м	
	X	Y
1	2	3
:Зона1		
н1	829028.73	5160449.03
н2	829010.25	5160502.74
н3	829009.02	5160502.25
н4	829007.39	5160506.80
н5	829008.70	5160507.25
н6	828992.35	5160554.74
н7	828991.19	5160554.30
н8	828990.94	5160554.99
н9	828992.11	5160555.43
н10	828974.88	5160604.73
н11	828971.07	5160603.50
н12	828988.44	5160553.81
н13	829005.72	5160503.62
н14	829025.00	5160447.58
н1	829028.73	5160449.03
Система координат МСК-38, зона 5		

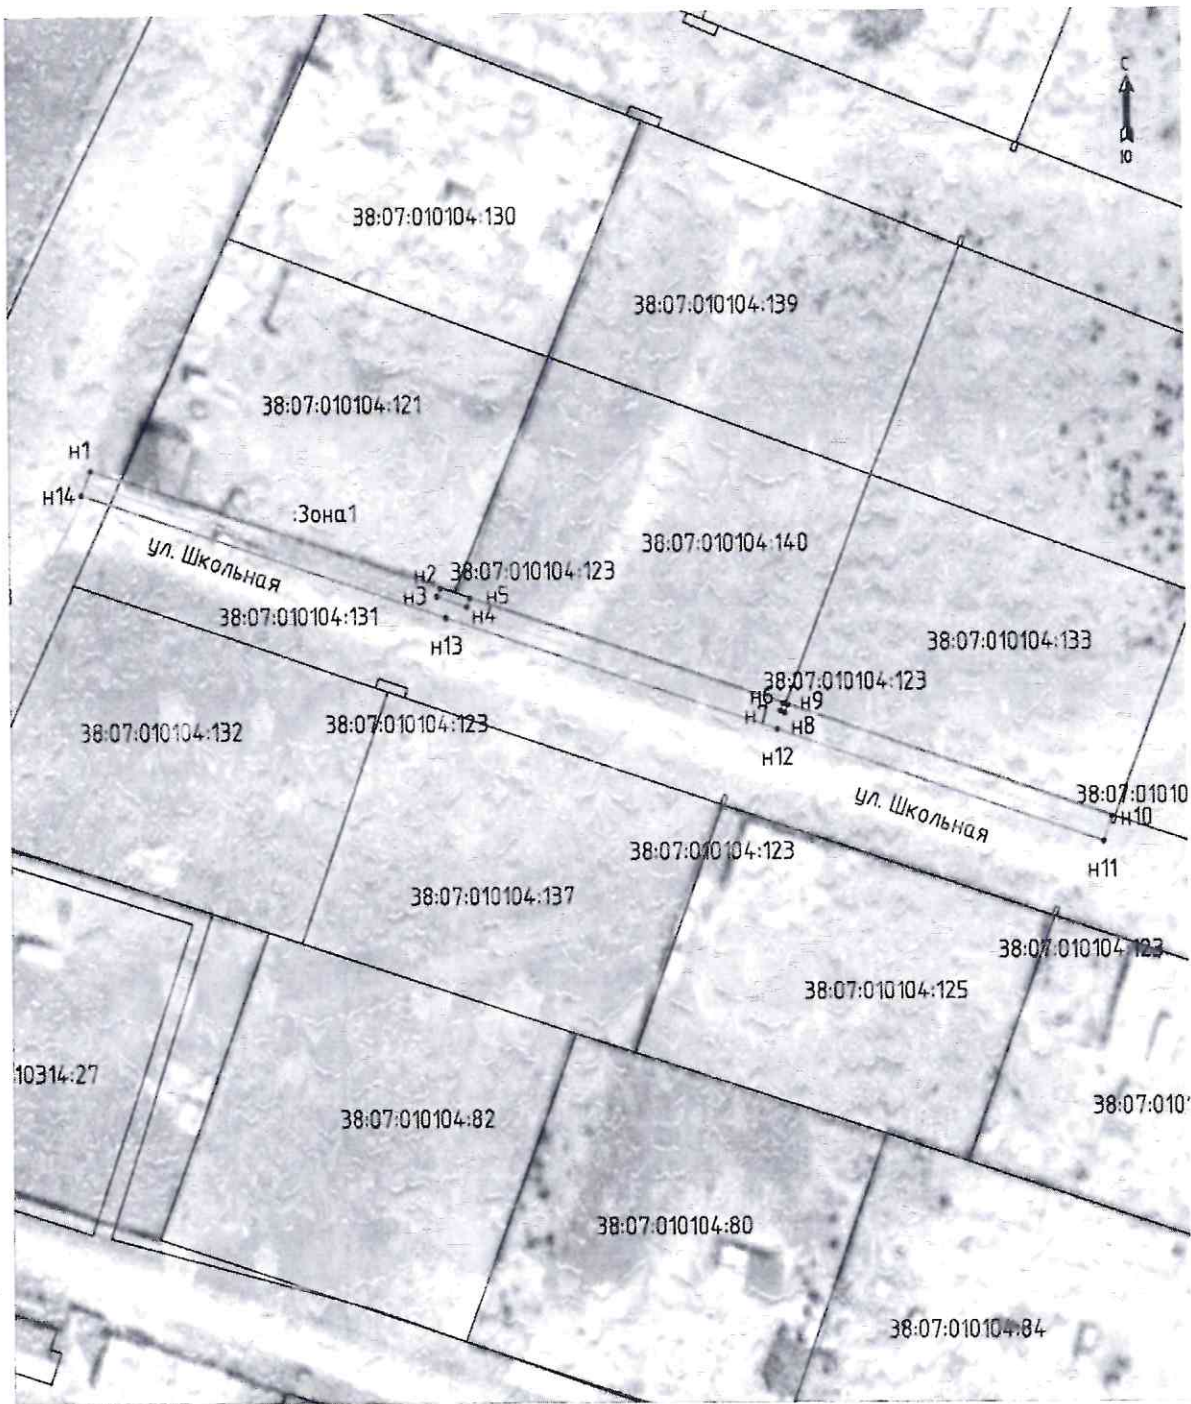

Масштаб 1:1000

Условные обозначения:

- :Зона1** - обозначение образуемого публичного сервитута
- образуемая граница публичного сервитута
- планируемое размещение сооружения, объект электросетевого хозяйства
- существующая часть границы, имеющаяся в ЕГРН, сведения о которой достаточны для определения ее местоположения
- n1** - обозначение характерной точки образуемой границы публичного сервитута



Приложение 2
к постановлению администрации
Казачинско-Ленского
муниципального района
от 13.02 2024 г. № 80

РАСЧЕТ ПЛАТЫ ЗА ПУБЛИЧНЫЙ СЕРВИТУТ

Площадь, земельного участка в кадастровом квартале 38:07:010104, государственная собственность на который не разграничена, обремененного сервитутом - 19 кв. м.

Средний уровень кадастровой стоимости – 184,27 руб./кв. м. (утвержден постановлением Правительства Иркутской области от 25.11.2022 г. № 924-пп)

Процент от кадастровой стоимости - 0,01%.

Срок публичного сервитута - 49 лет.

Размер платы за весь срок сервитута – 19 кв.м. x 184,27 руб./кв.м. x 0,01% x 49 = 17,20 рублей.

ПЛАТЕЖНЫЕ РЕКВИЗИТЫ ДЛЯ ВНЕСЕНИЯ ПЛАТЫ ЗА ПУБЛИЧНЫЙ СЕРВИТУТ

Плата в размере 17,20 (семнадцать рублей 20 копеек) рублей за земельный участок, государственная собственность на который не разграничена, осуществляется разовым платежом, путем перечисления на счет: УФК по Иркутской области (Комитет по управлению муниципальным имуществом администрации Казачинско-Ленского муниципального района, (л/с 04343Р29430) к/с 40102810145370000026, р/сч. 03100643000000013400 отделение Иркутск банка России //УФК по Иркутской области г. Иркутск, БИК 012520101, ИНН 3818029421, КПП 381801001, ОКТМО 25614000, на код КБК: 911 111 05 313 05 0000 120 «Плата по соглашениям об установлении сервитута».