

Схема расположения границ публичного сервитута




Используемые условные знаки и обозначения: 1: 50 000

-проектная граница публичного сервитута

Лист №1 -граница и номер выносного листа



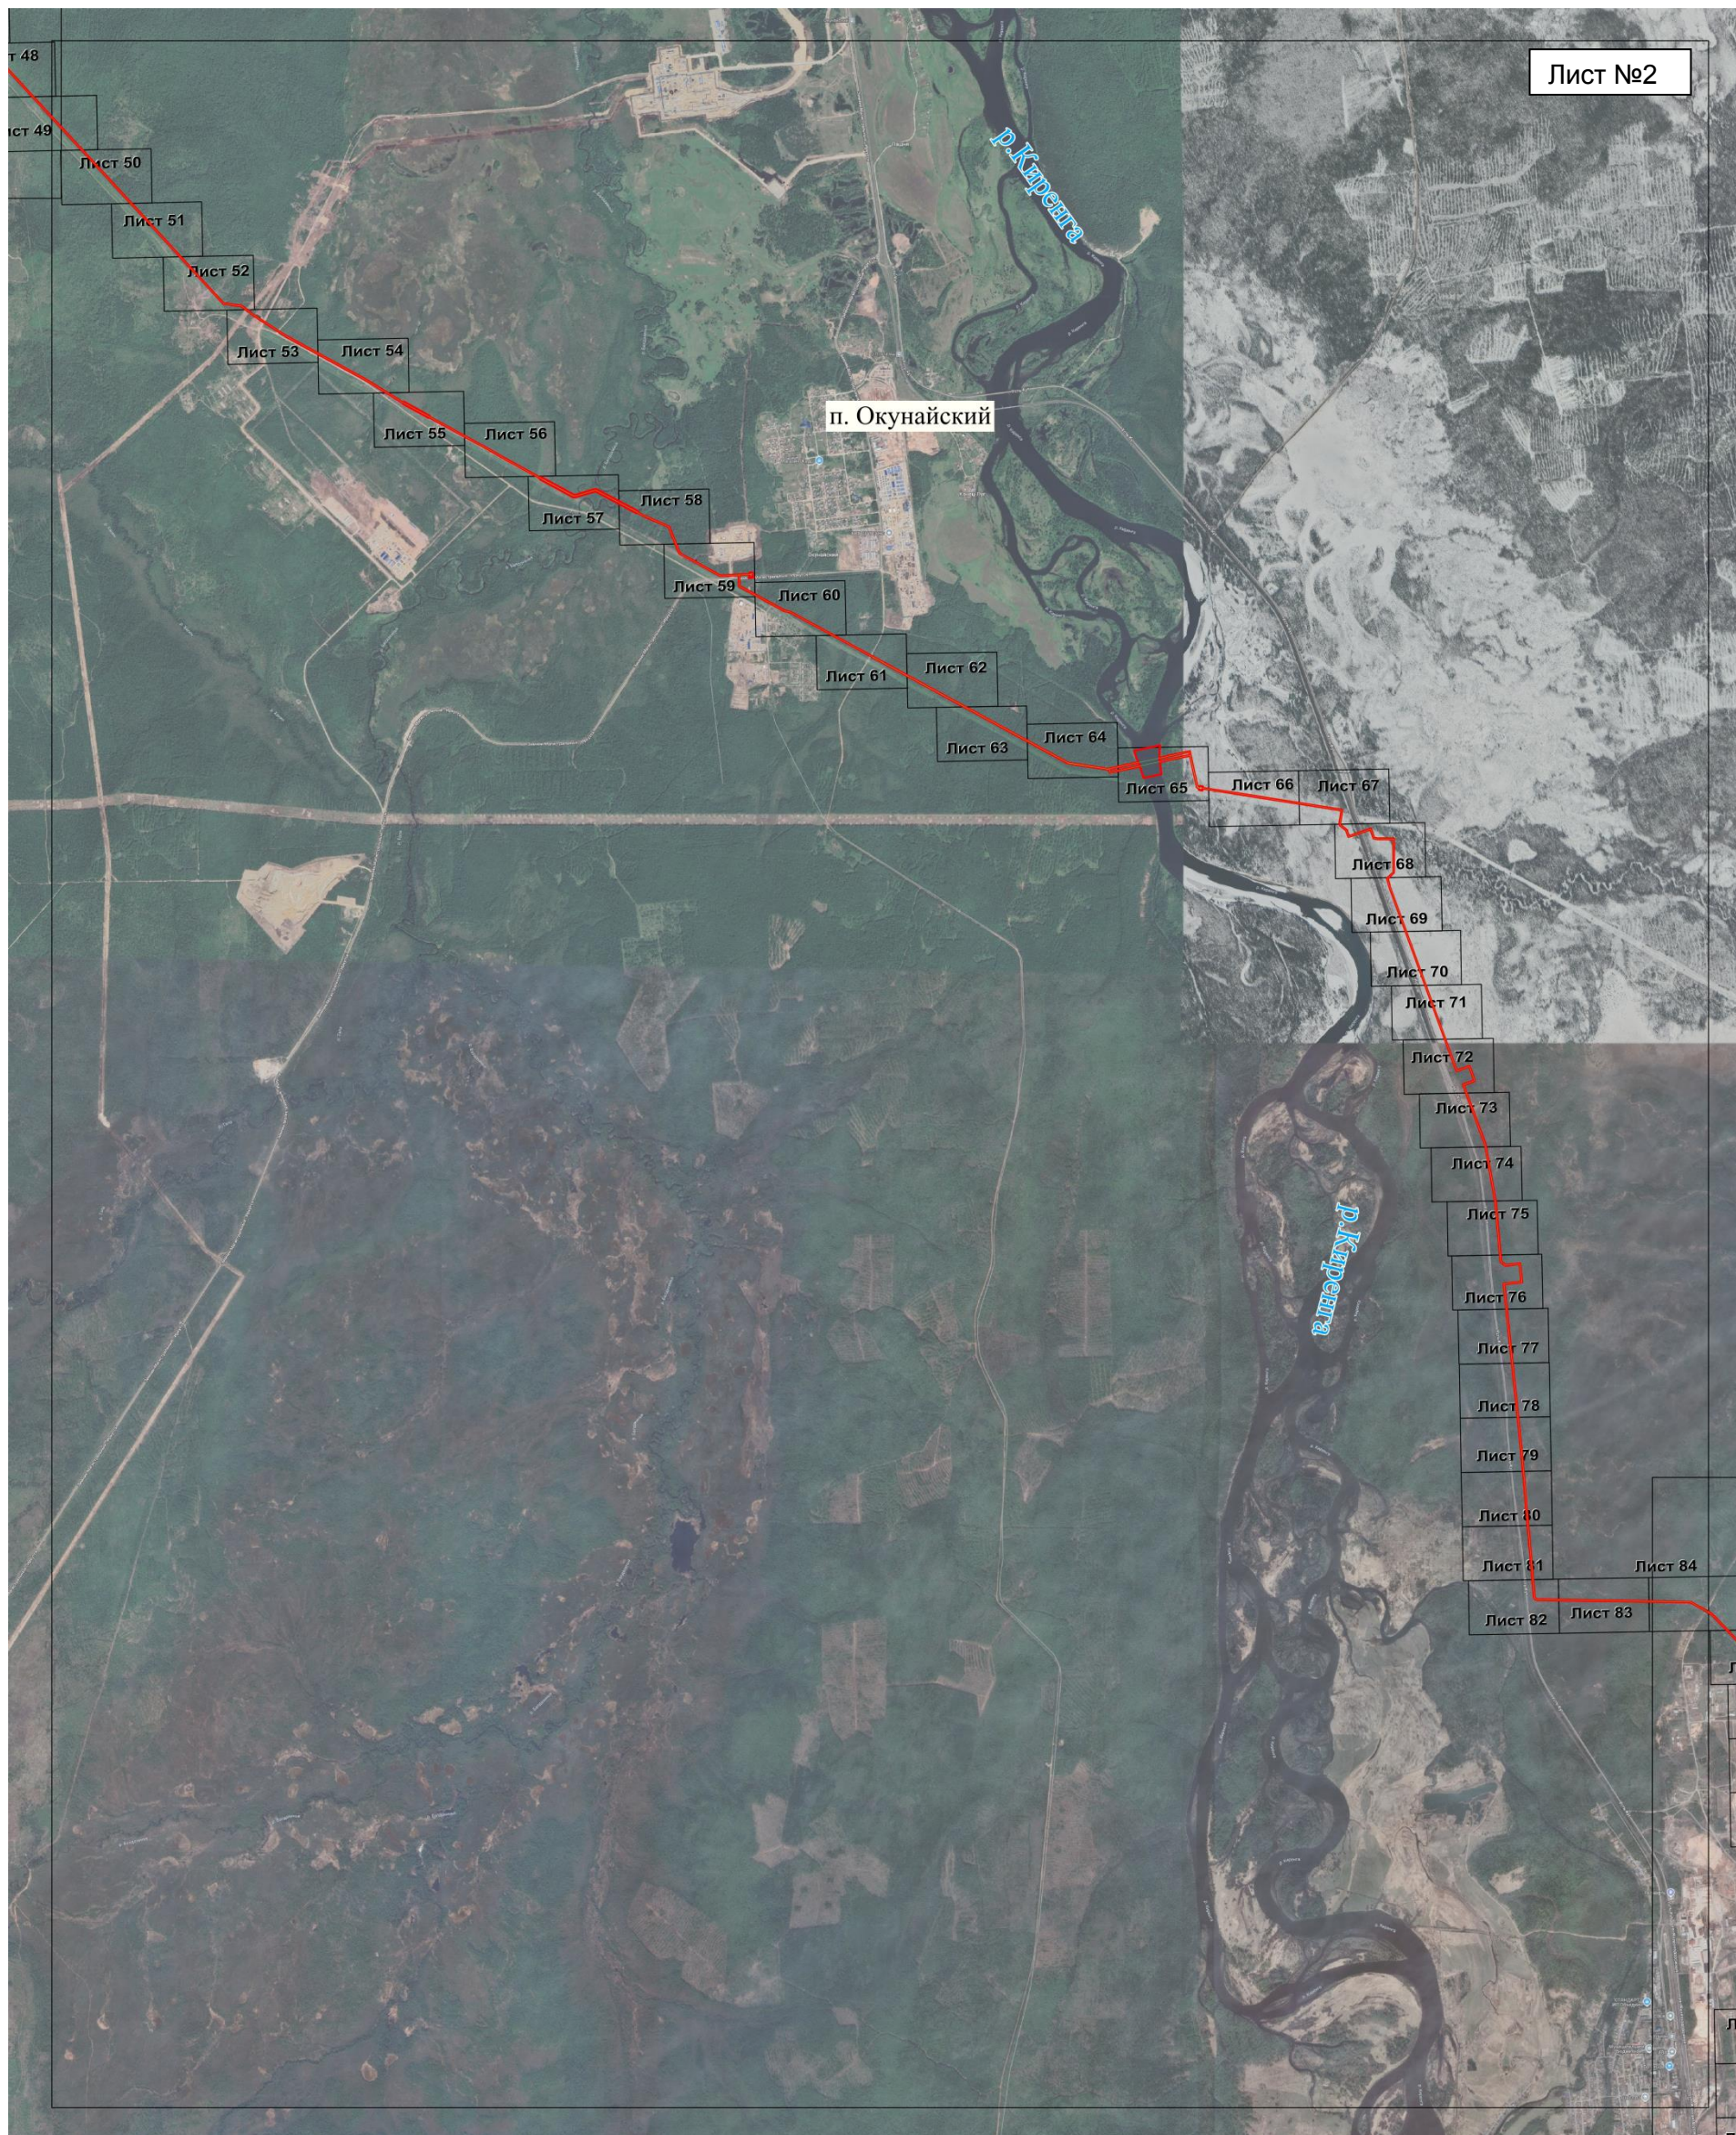

1: 50 000





1: 50 000