


Схема расположения границ

Публичный сервитут для размещения объекта электроэнергетики "Электросетевой комплекс Казачинское-1"

Обзорная схема

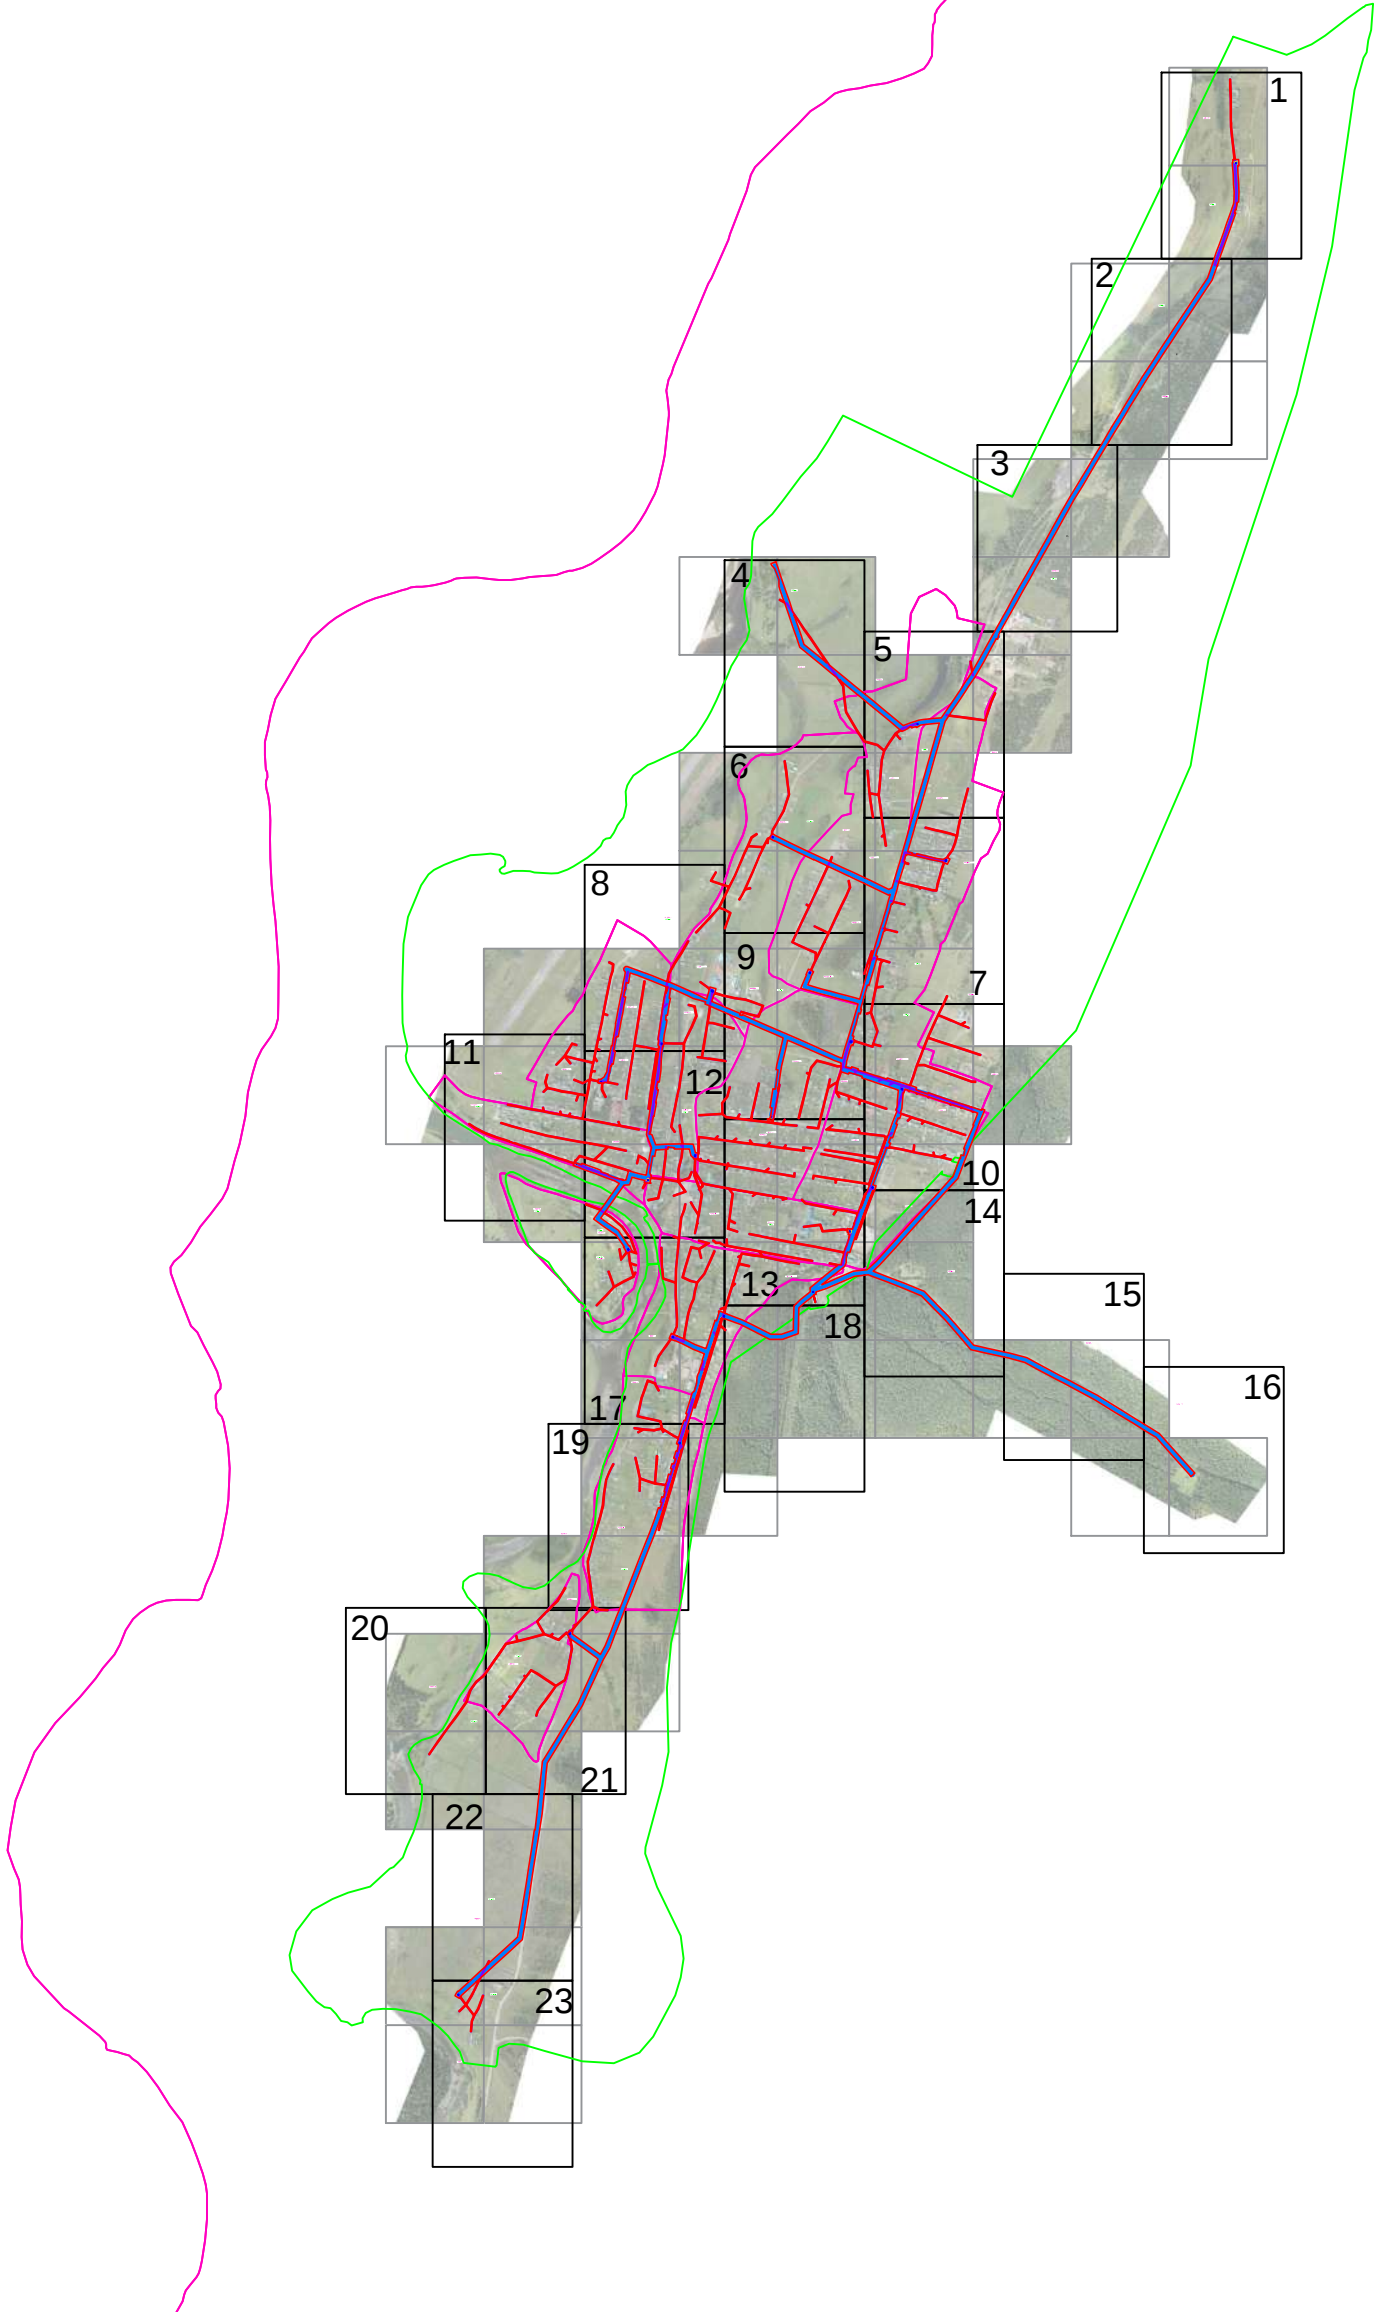

Используемые условные знаки и обозначения:

- 1 номер и обозначение характерной точки границы публичного сервитута
- граница публичного сервитута
- ось объекта электроэнергетики ВЛ-0,4 кВ
- ось объекта электроэнергетики ВЛ-10 кВ
- ось объекта электроэнергетики КЛ-10 кВ
- ось объекта электроэнергетики ТП
- ограждение объекта электроэнергетики ТП
- 38:07:010310 граница и номер кадастрового квартала
- :1 граница и кадастровый номер земельного участка, сведения о котором внесены в ЕГРН
- :2 граница и кадастровый номер объекта капитального строительства, сведения о котором внесены в ЕГРН
- 38:07-4.115 граница и номер административно-территориальных образований, сведения о которых внесены в ЕГРН
- обозначение и номер листа

Масштаб 1:30000

Система координат МСК-38, зона 5

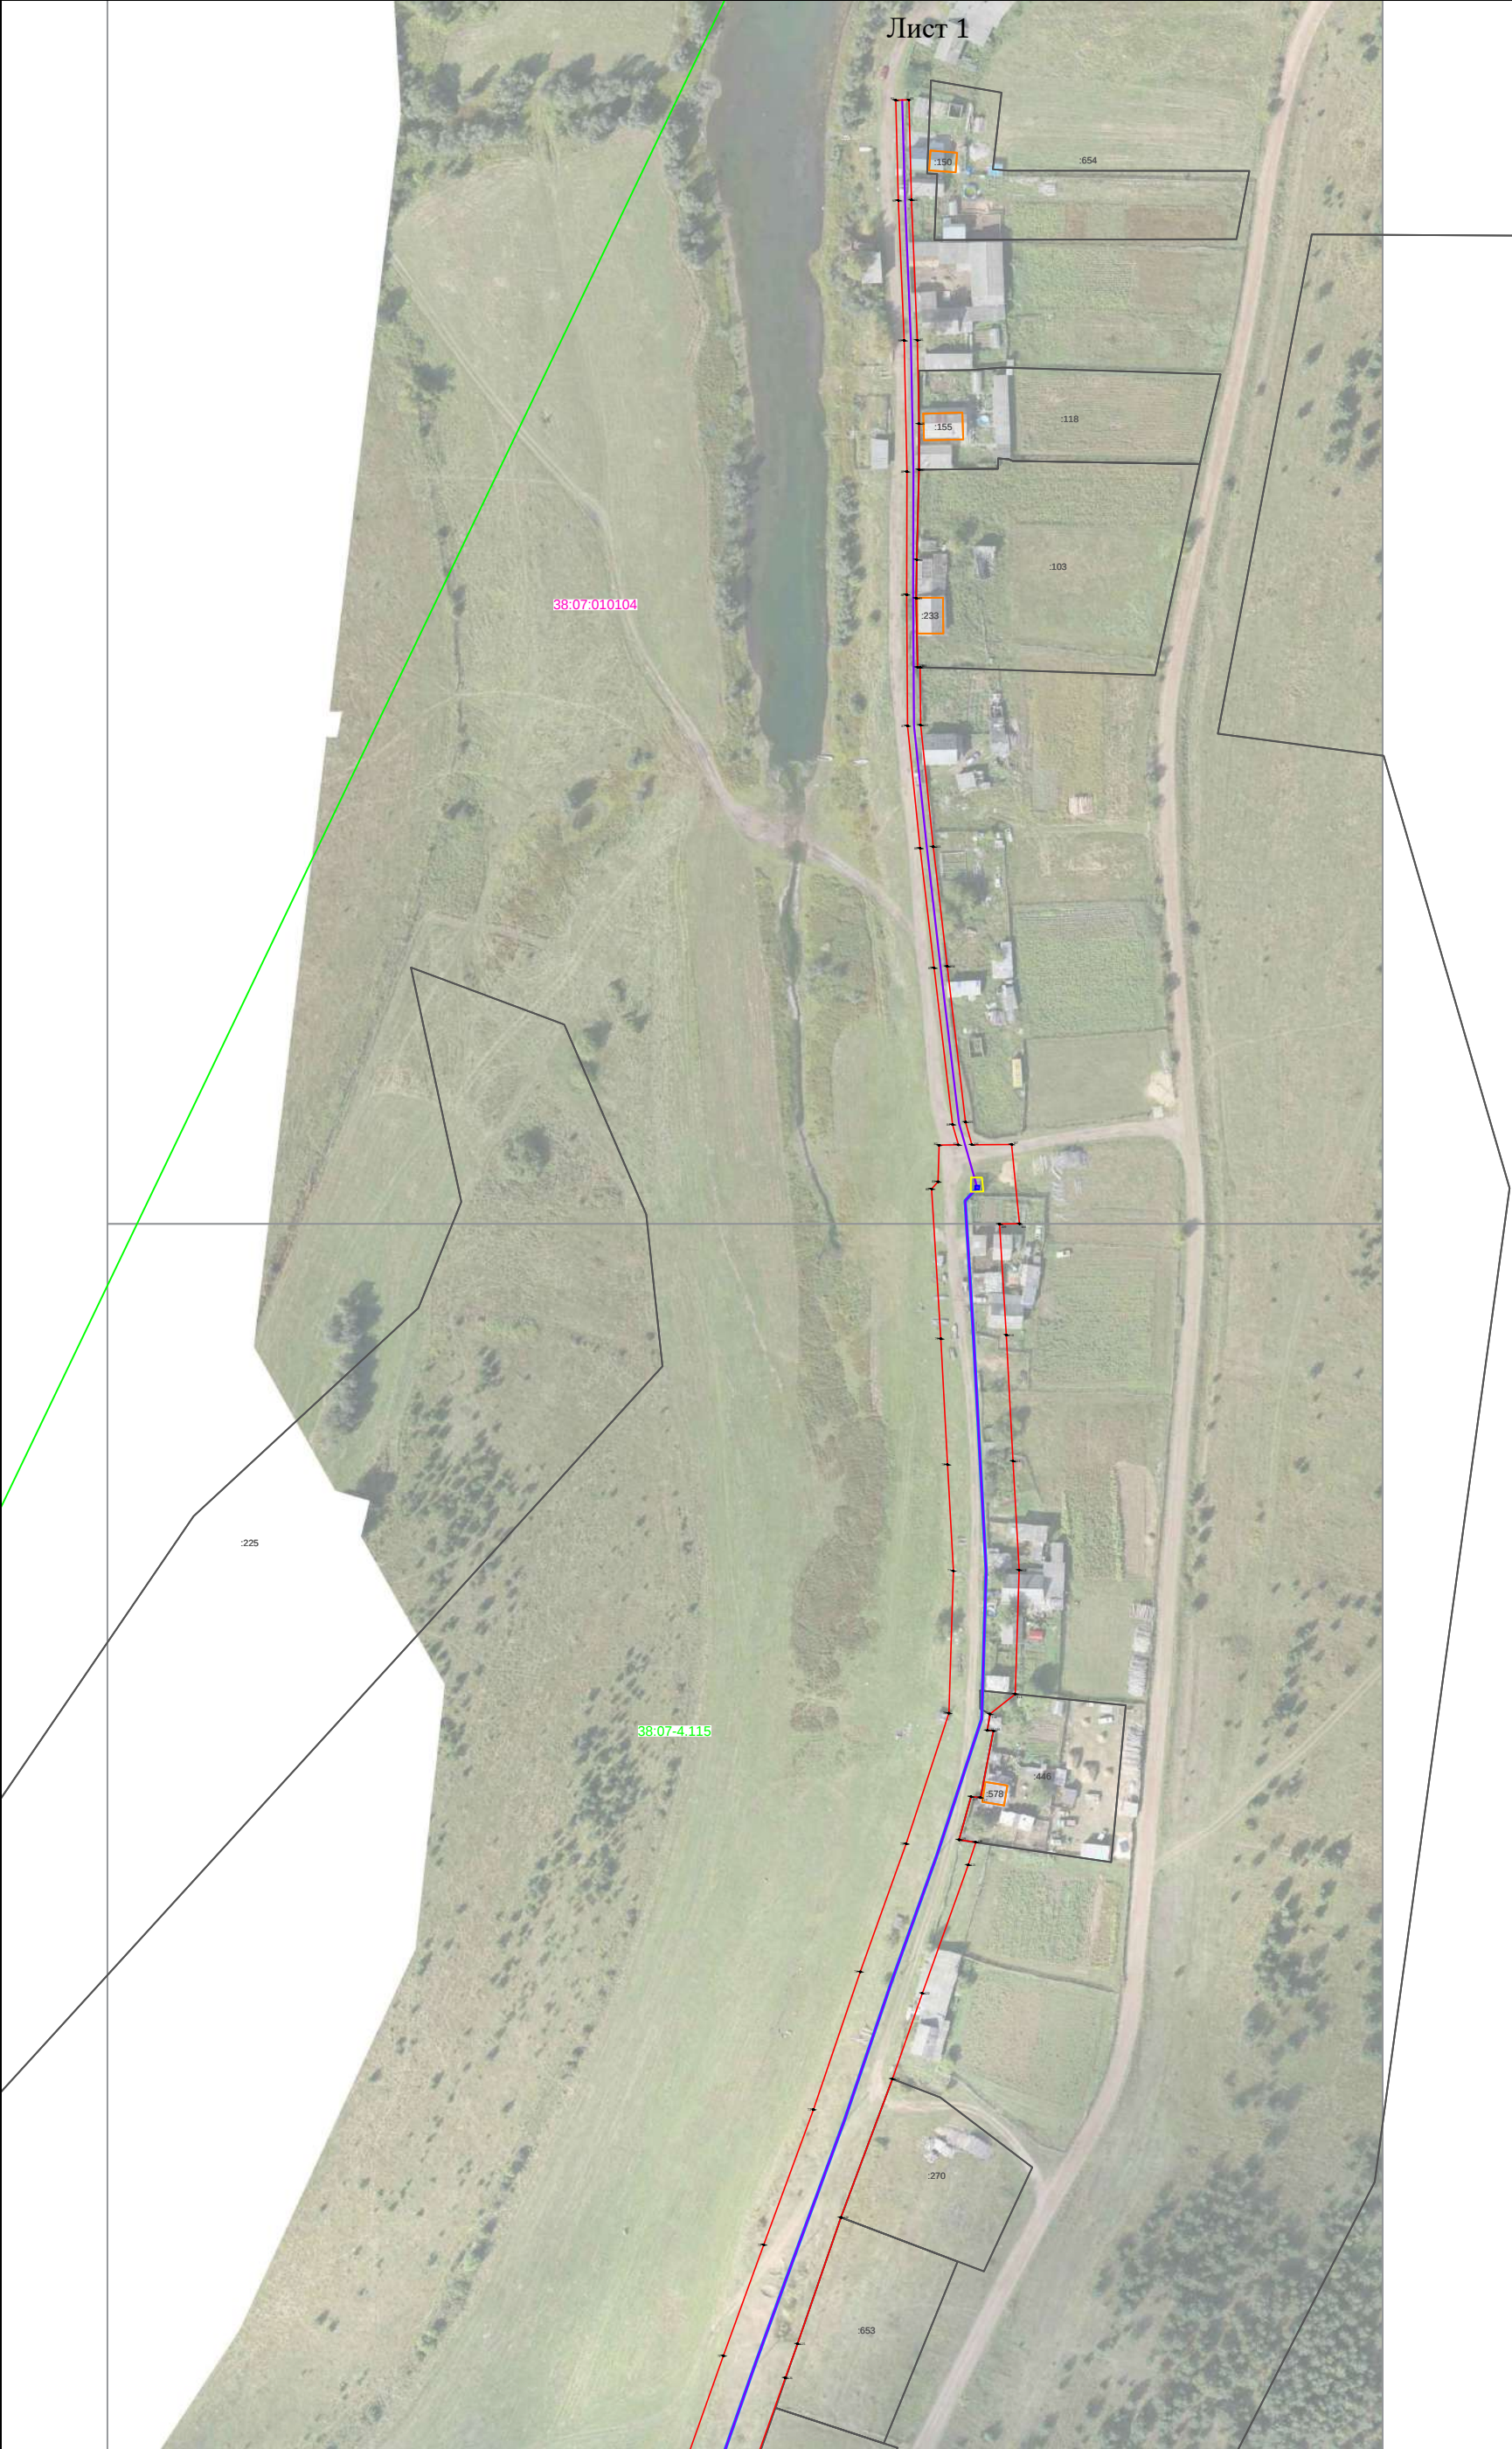




Схема расположения границ

Публичный сервитут для размещения объекта электроэнергетики "Электросетевой комплекс Казачинское-1"

Лист 3




.173

38:07:010104

38:07:4115



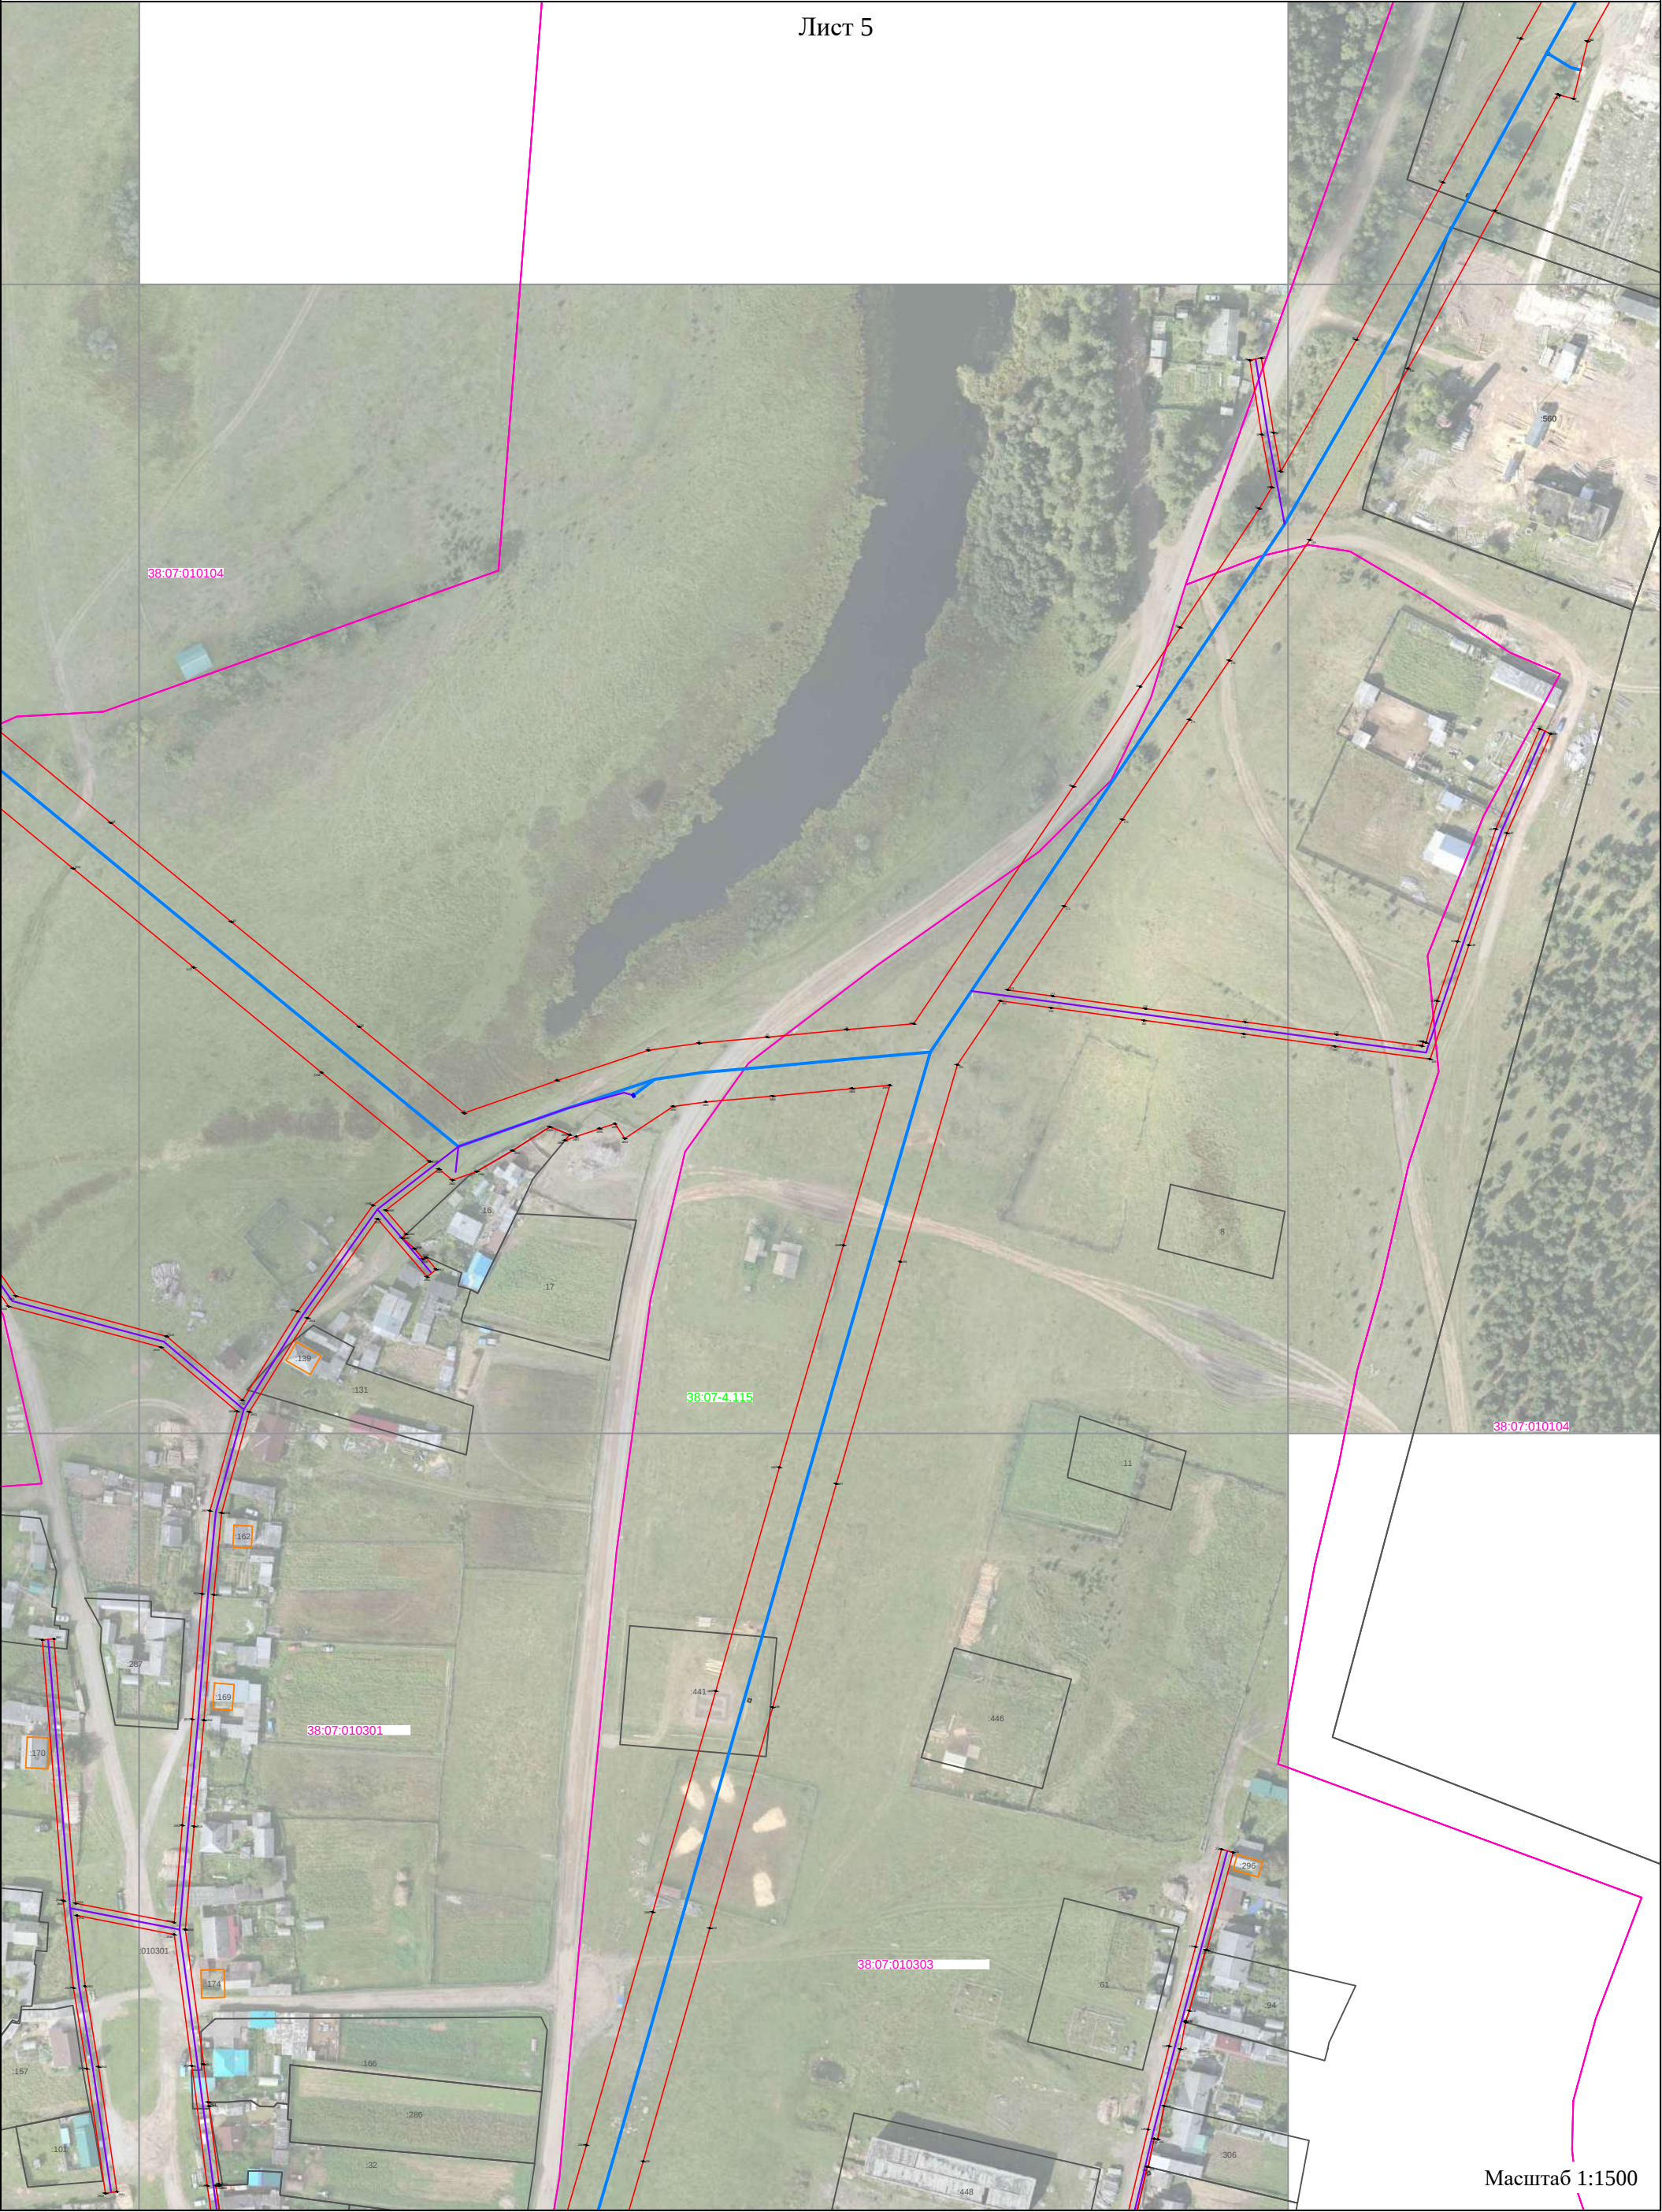





Лист 8

Публичный сервитут для размещения объекта электроэнергетики "Электросетевой комплекс
Казачинское-1"

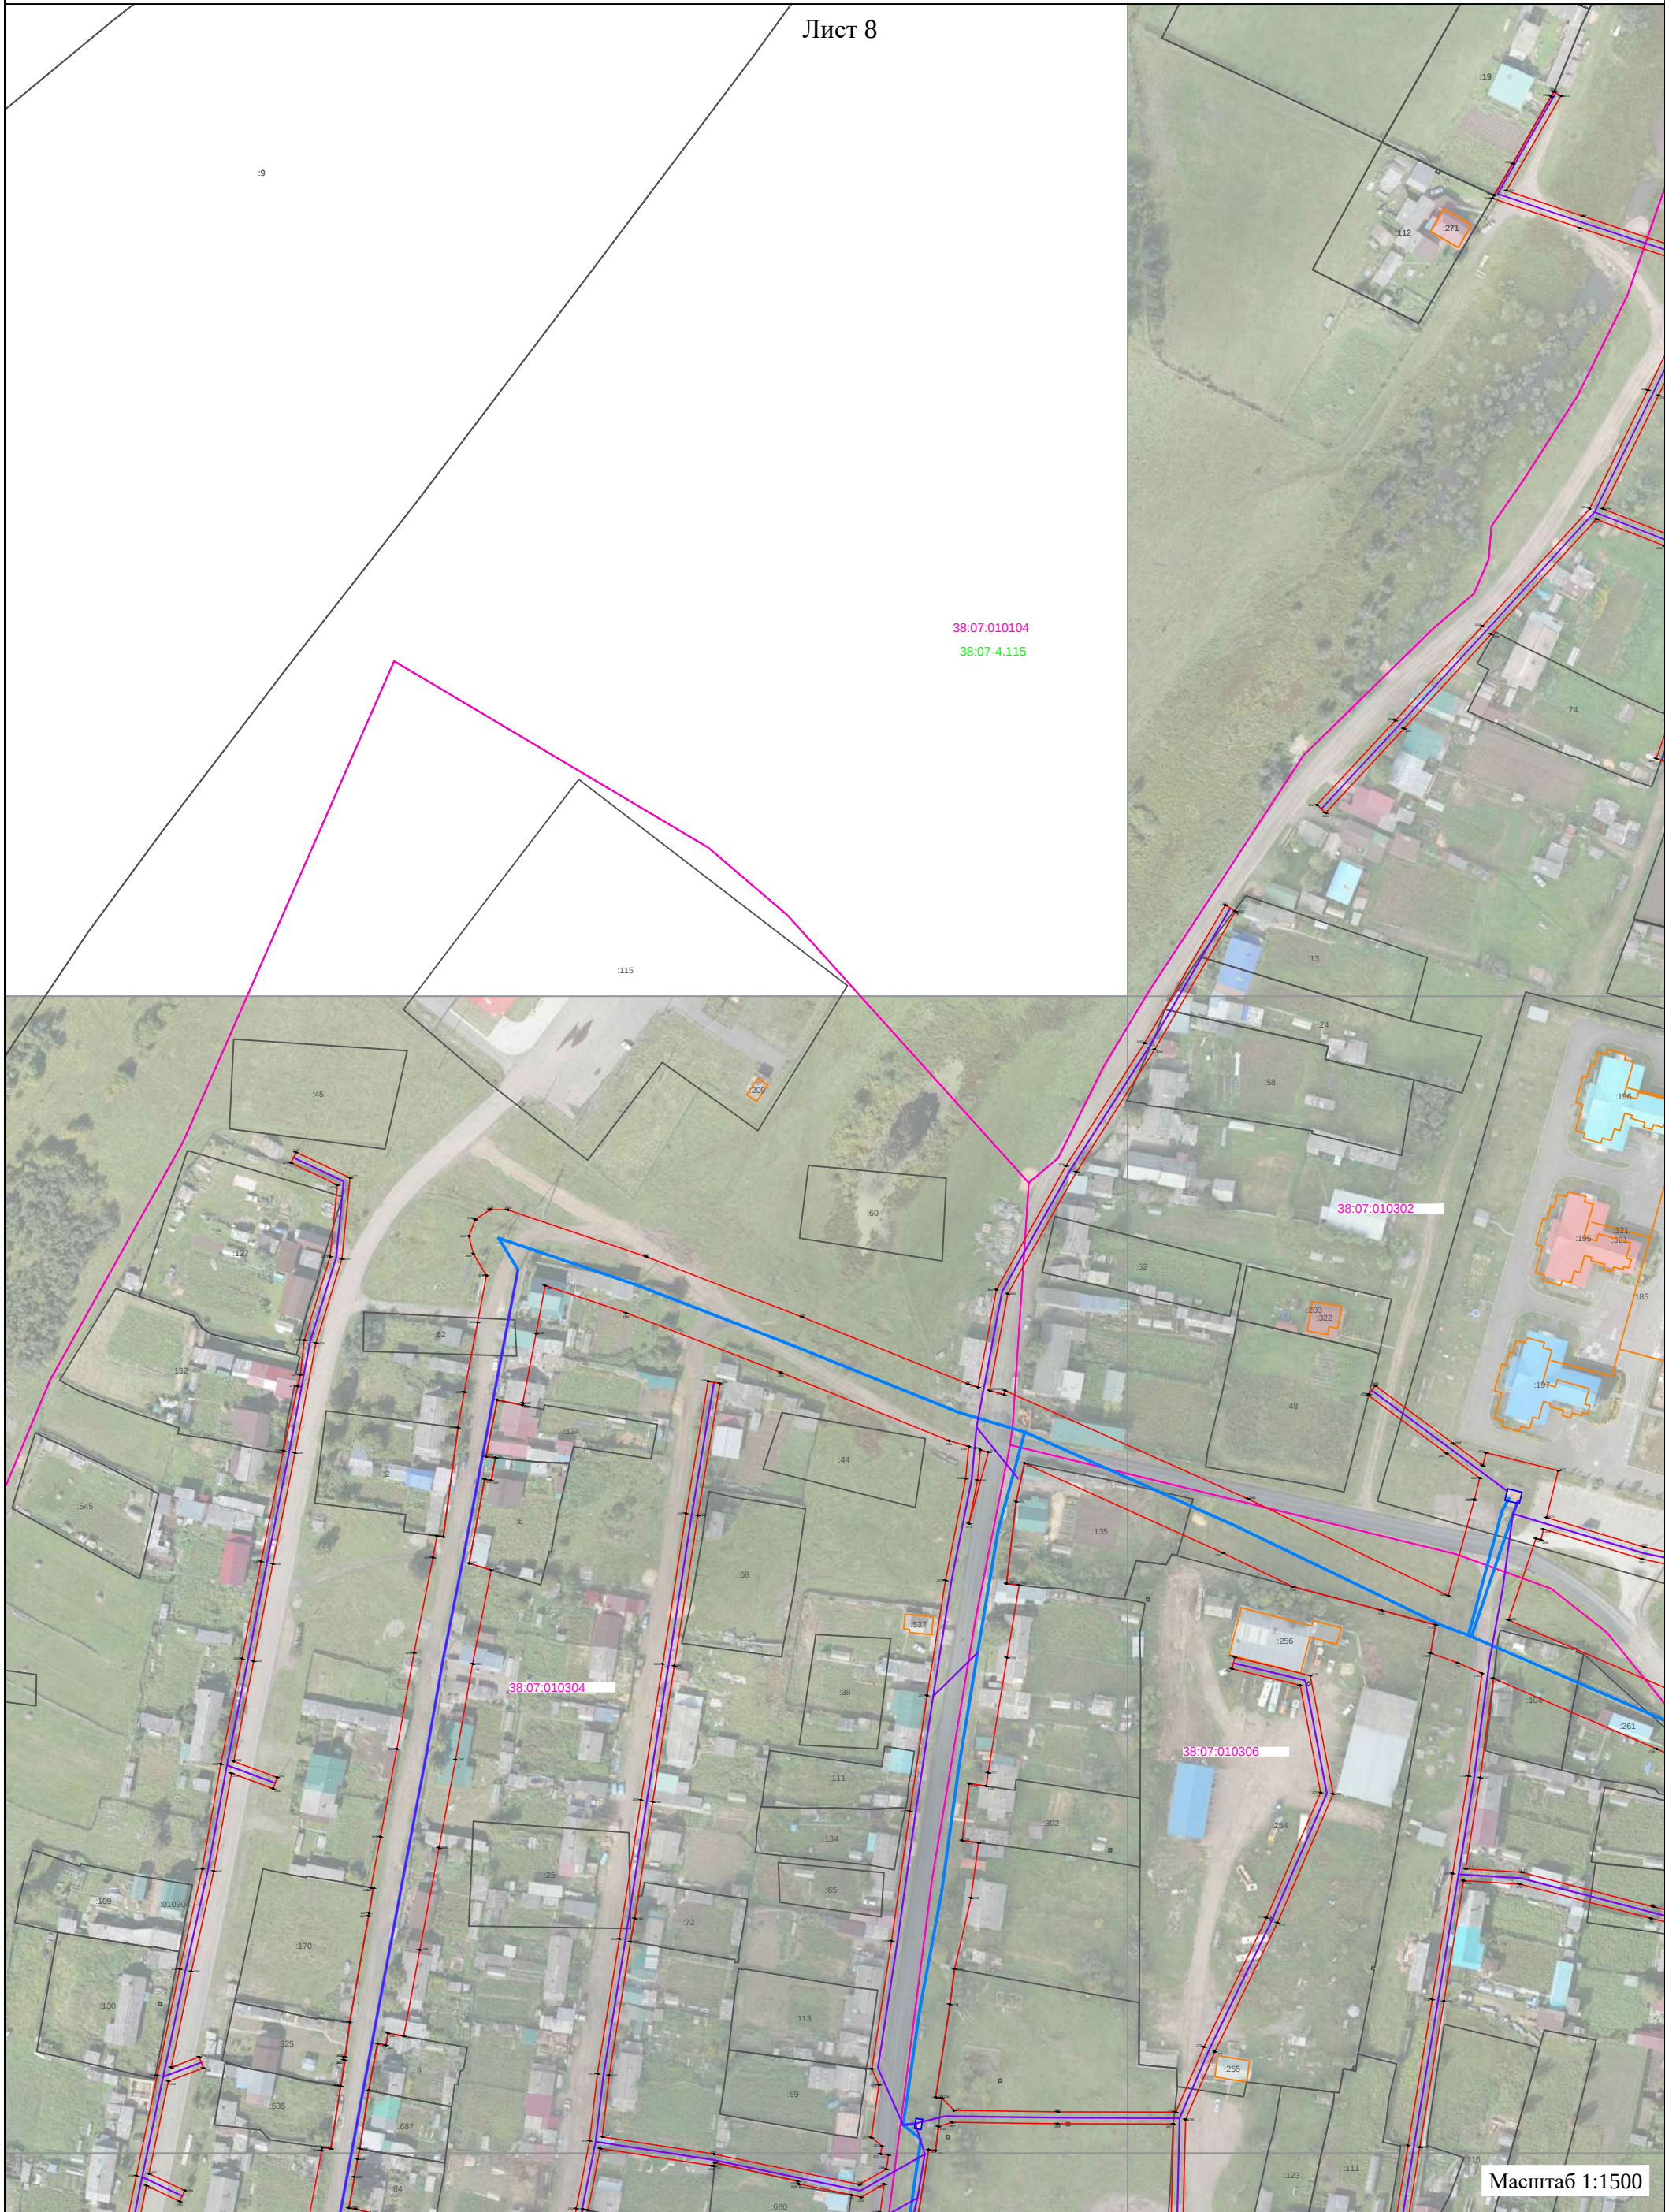


Схема расположения границ

Публичный сервитут для размещения объекта электроэнергетики "Электросетевой комплекс Казачинское-1"



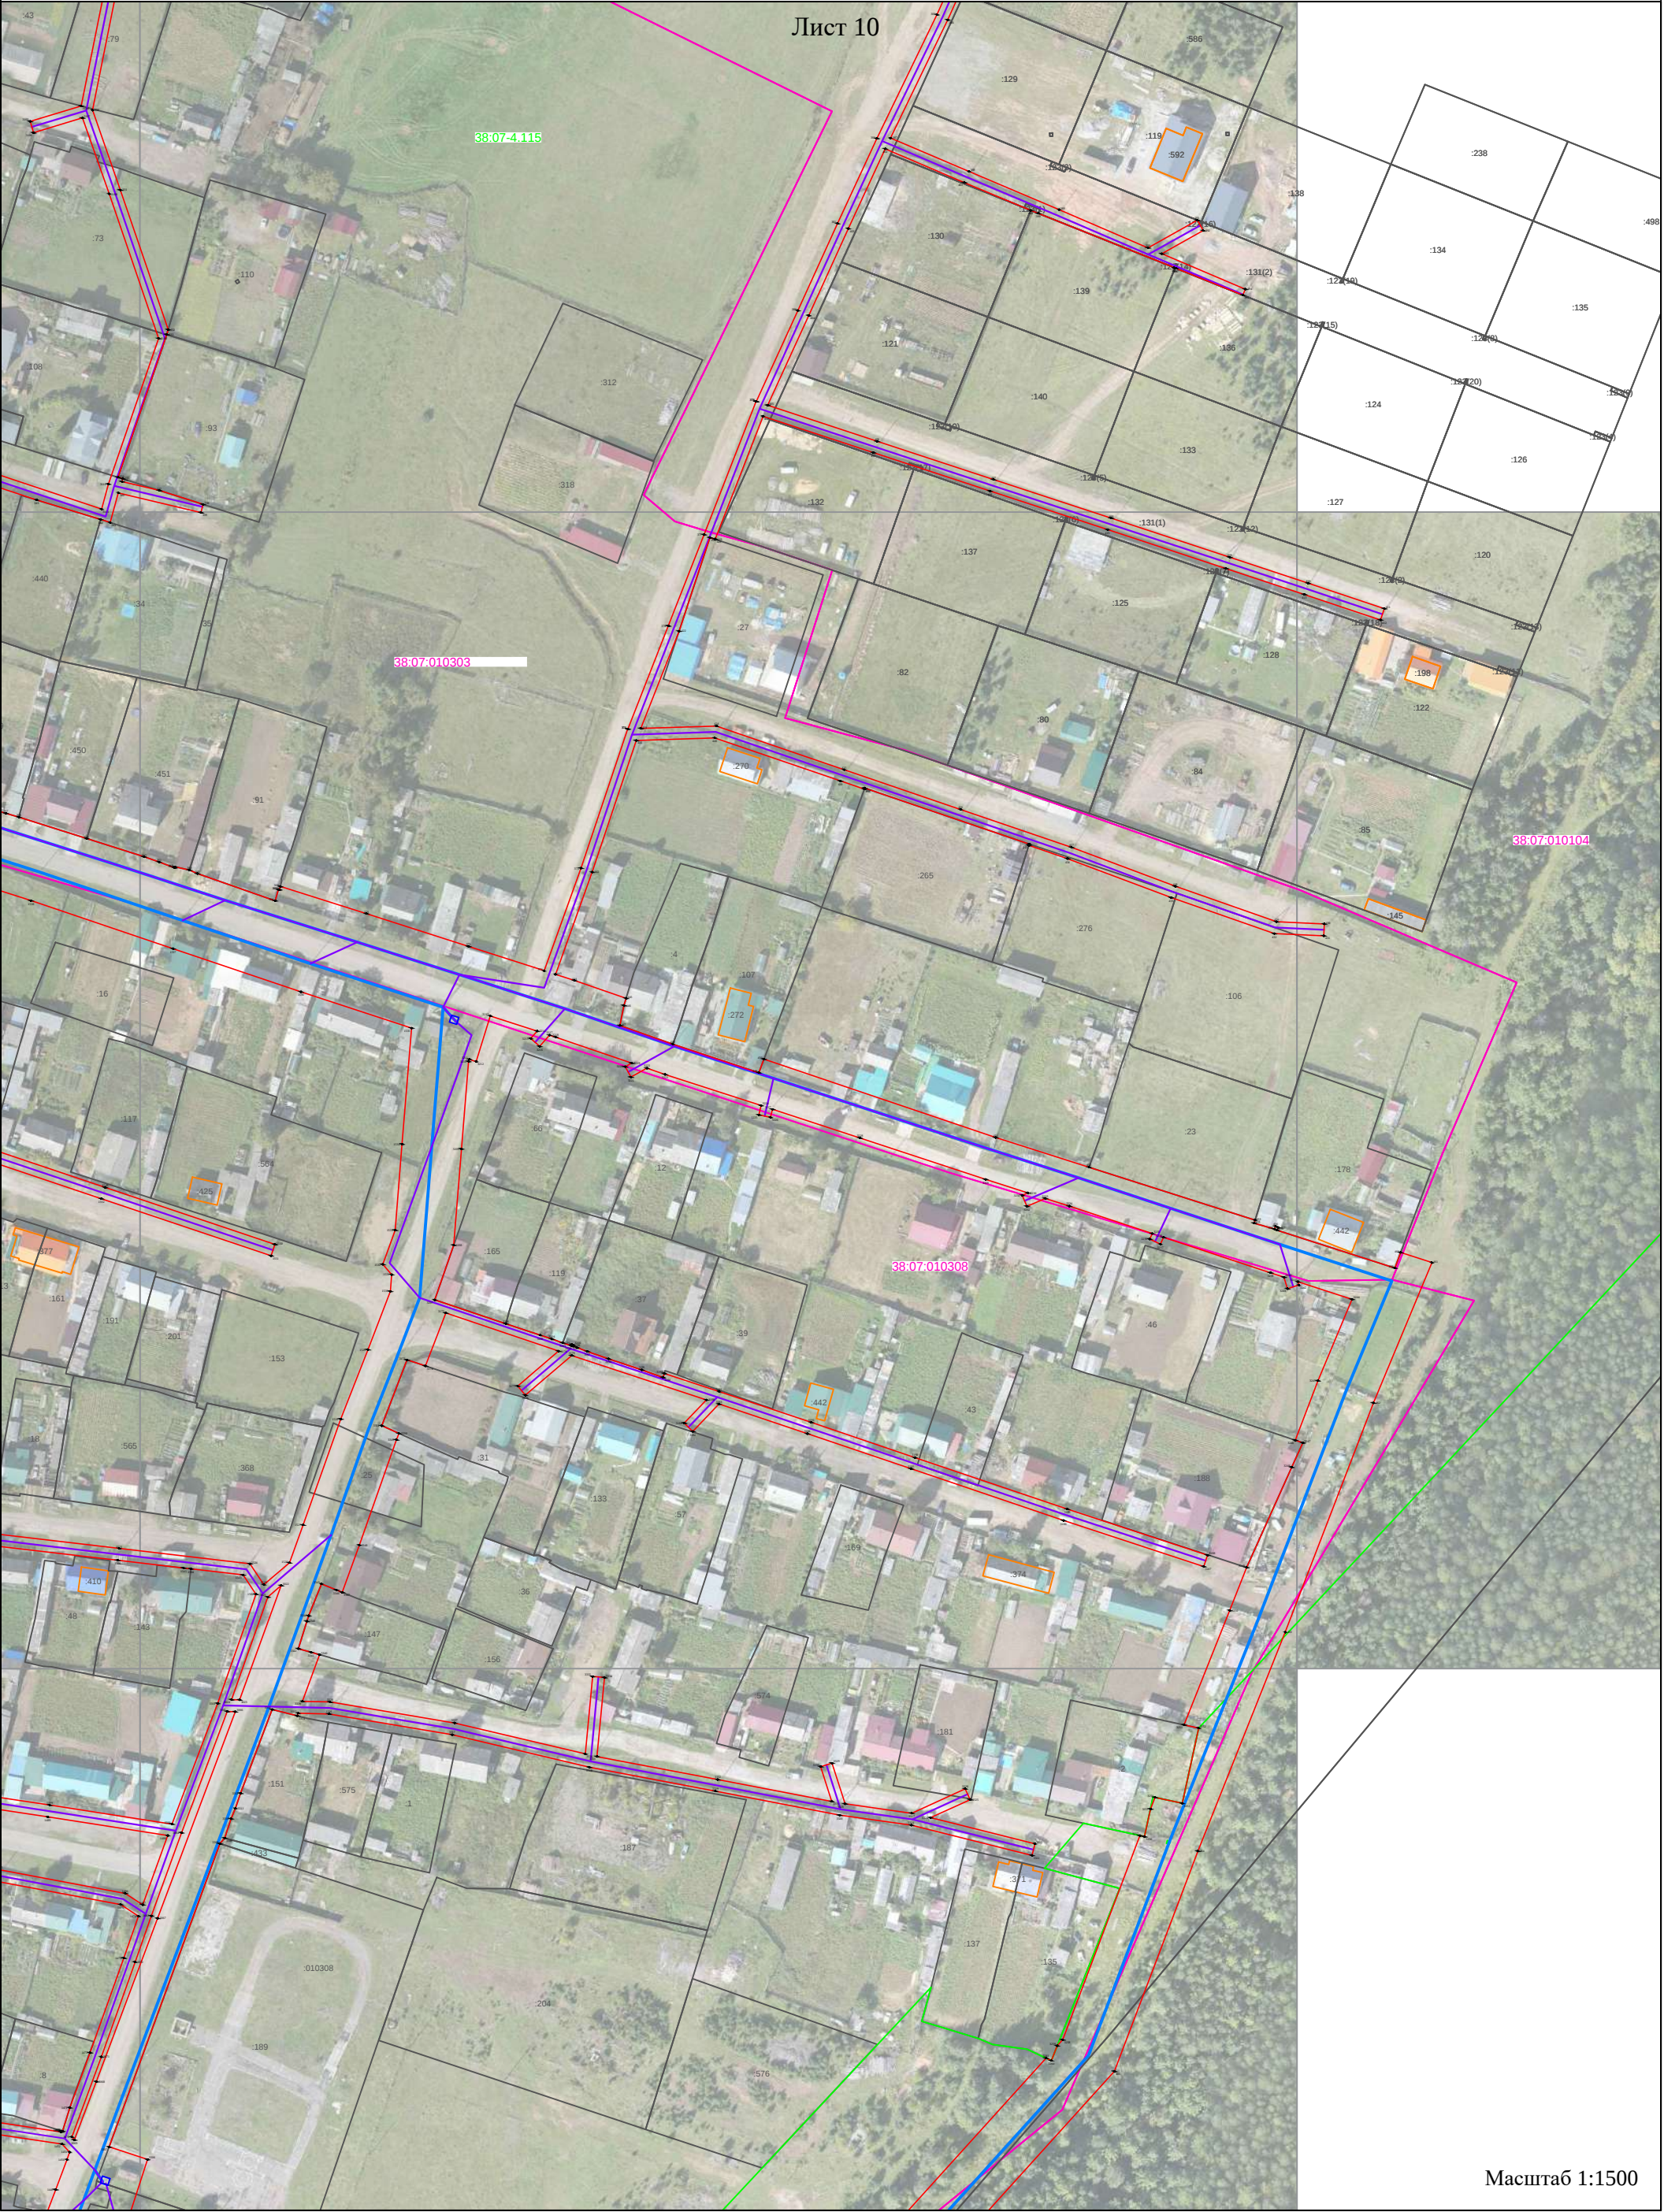
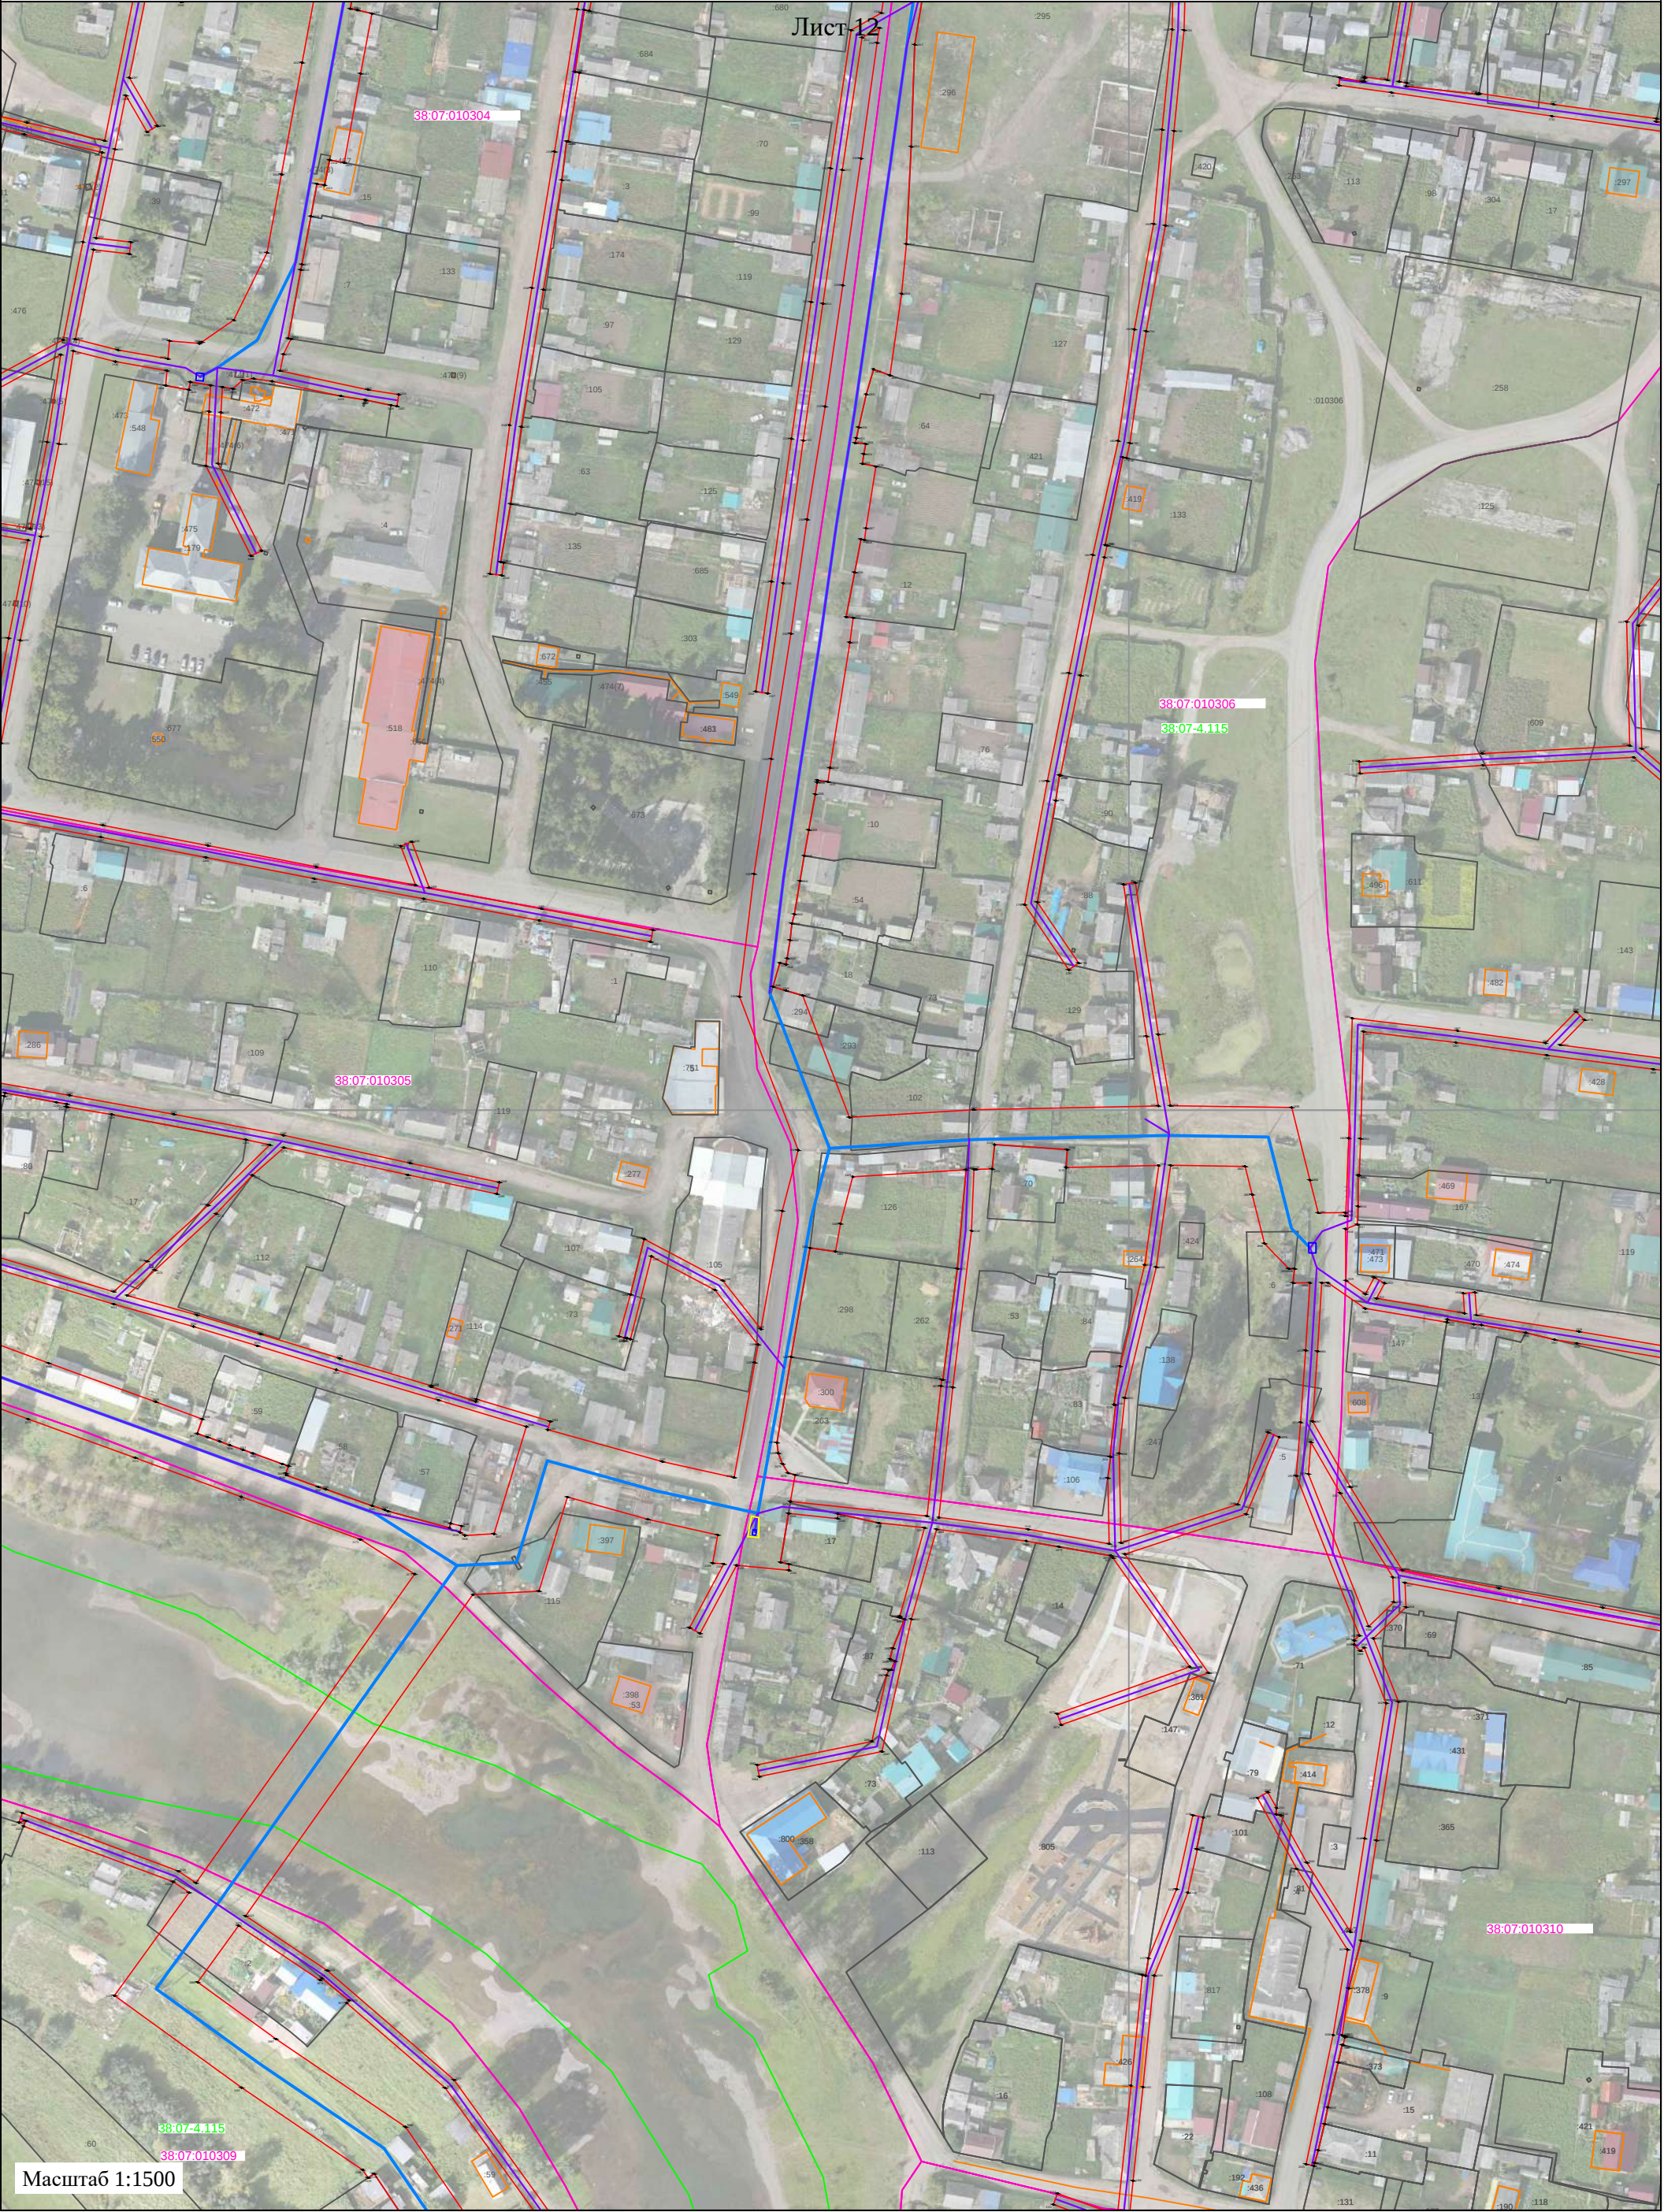




Схема расположения границ

Публичный сервитут для размещения объекта электроэнергетики "Электросетевой комплекс Казачинское-1"




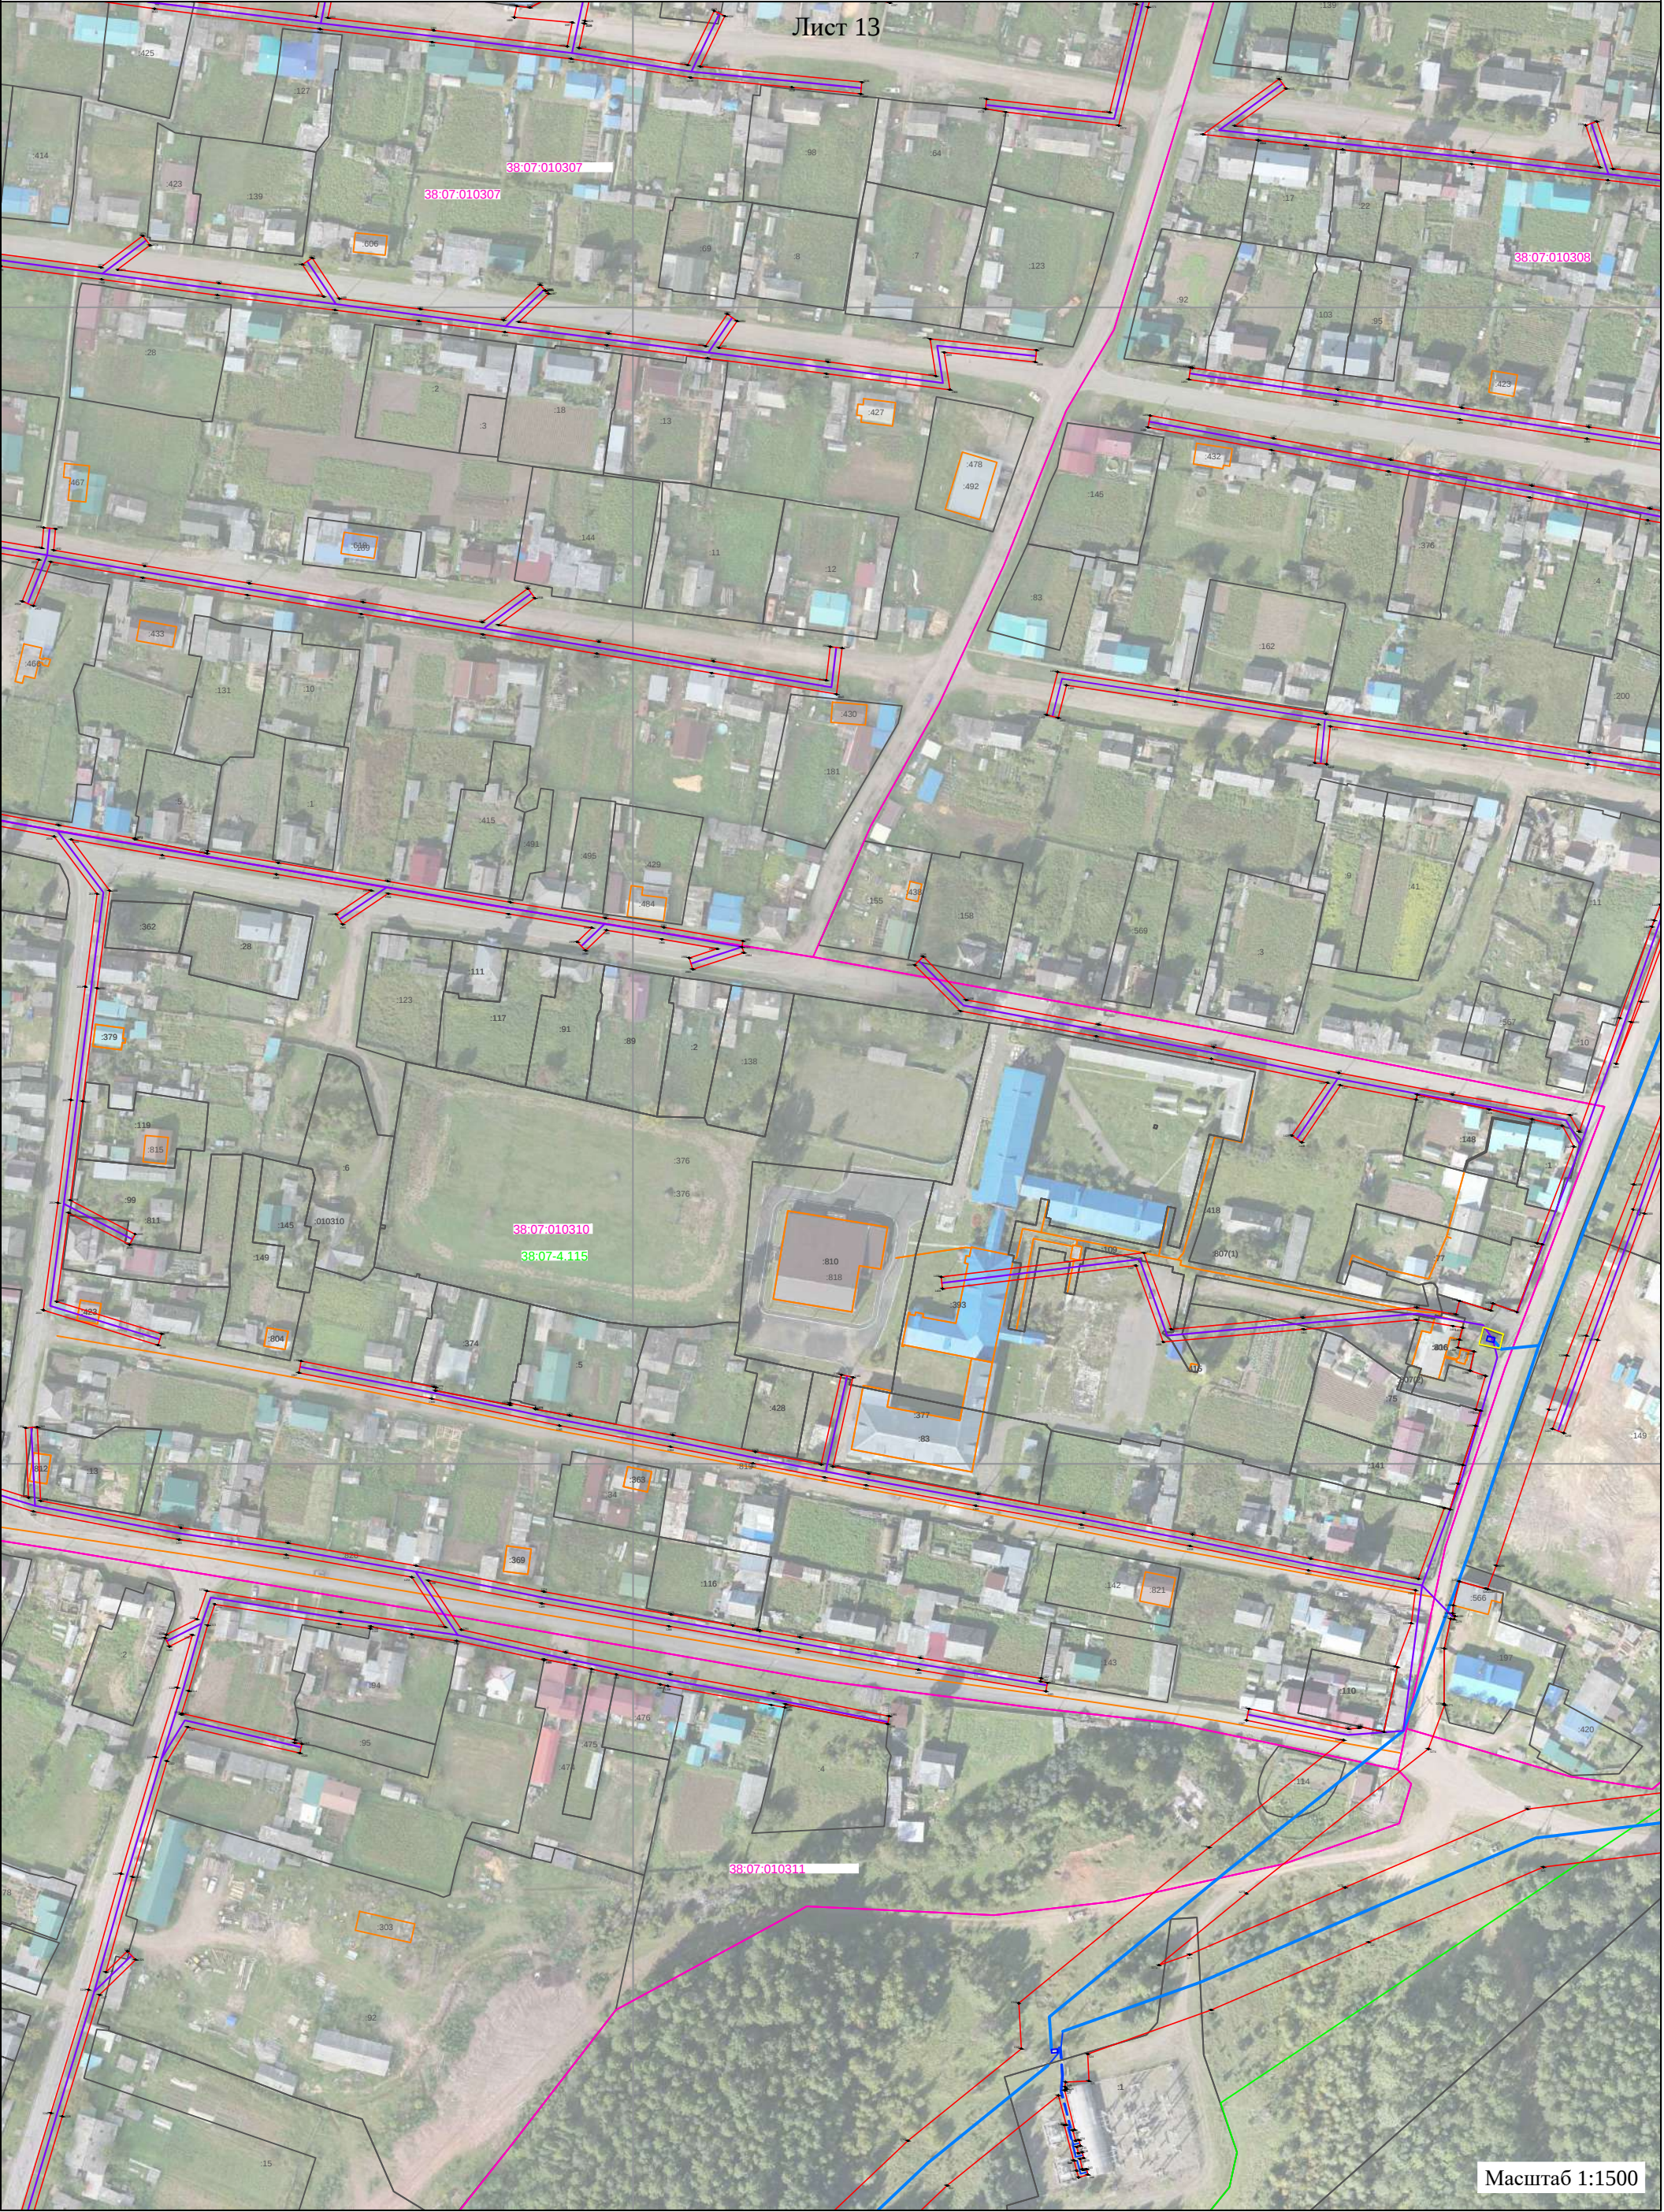


Схема расположения границ

Публичный сервитут для размещения объекта электроэнергетики "Электросетевой комплекс Казачинское-1"





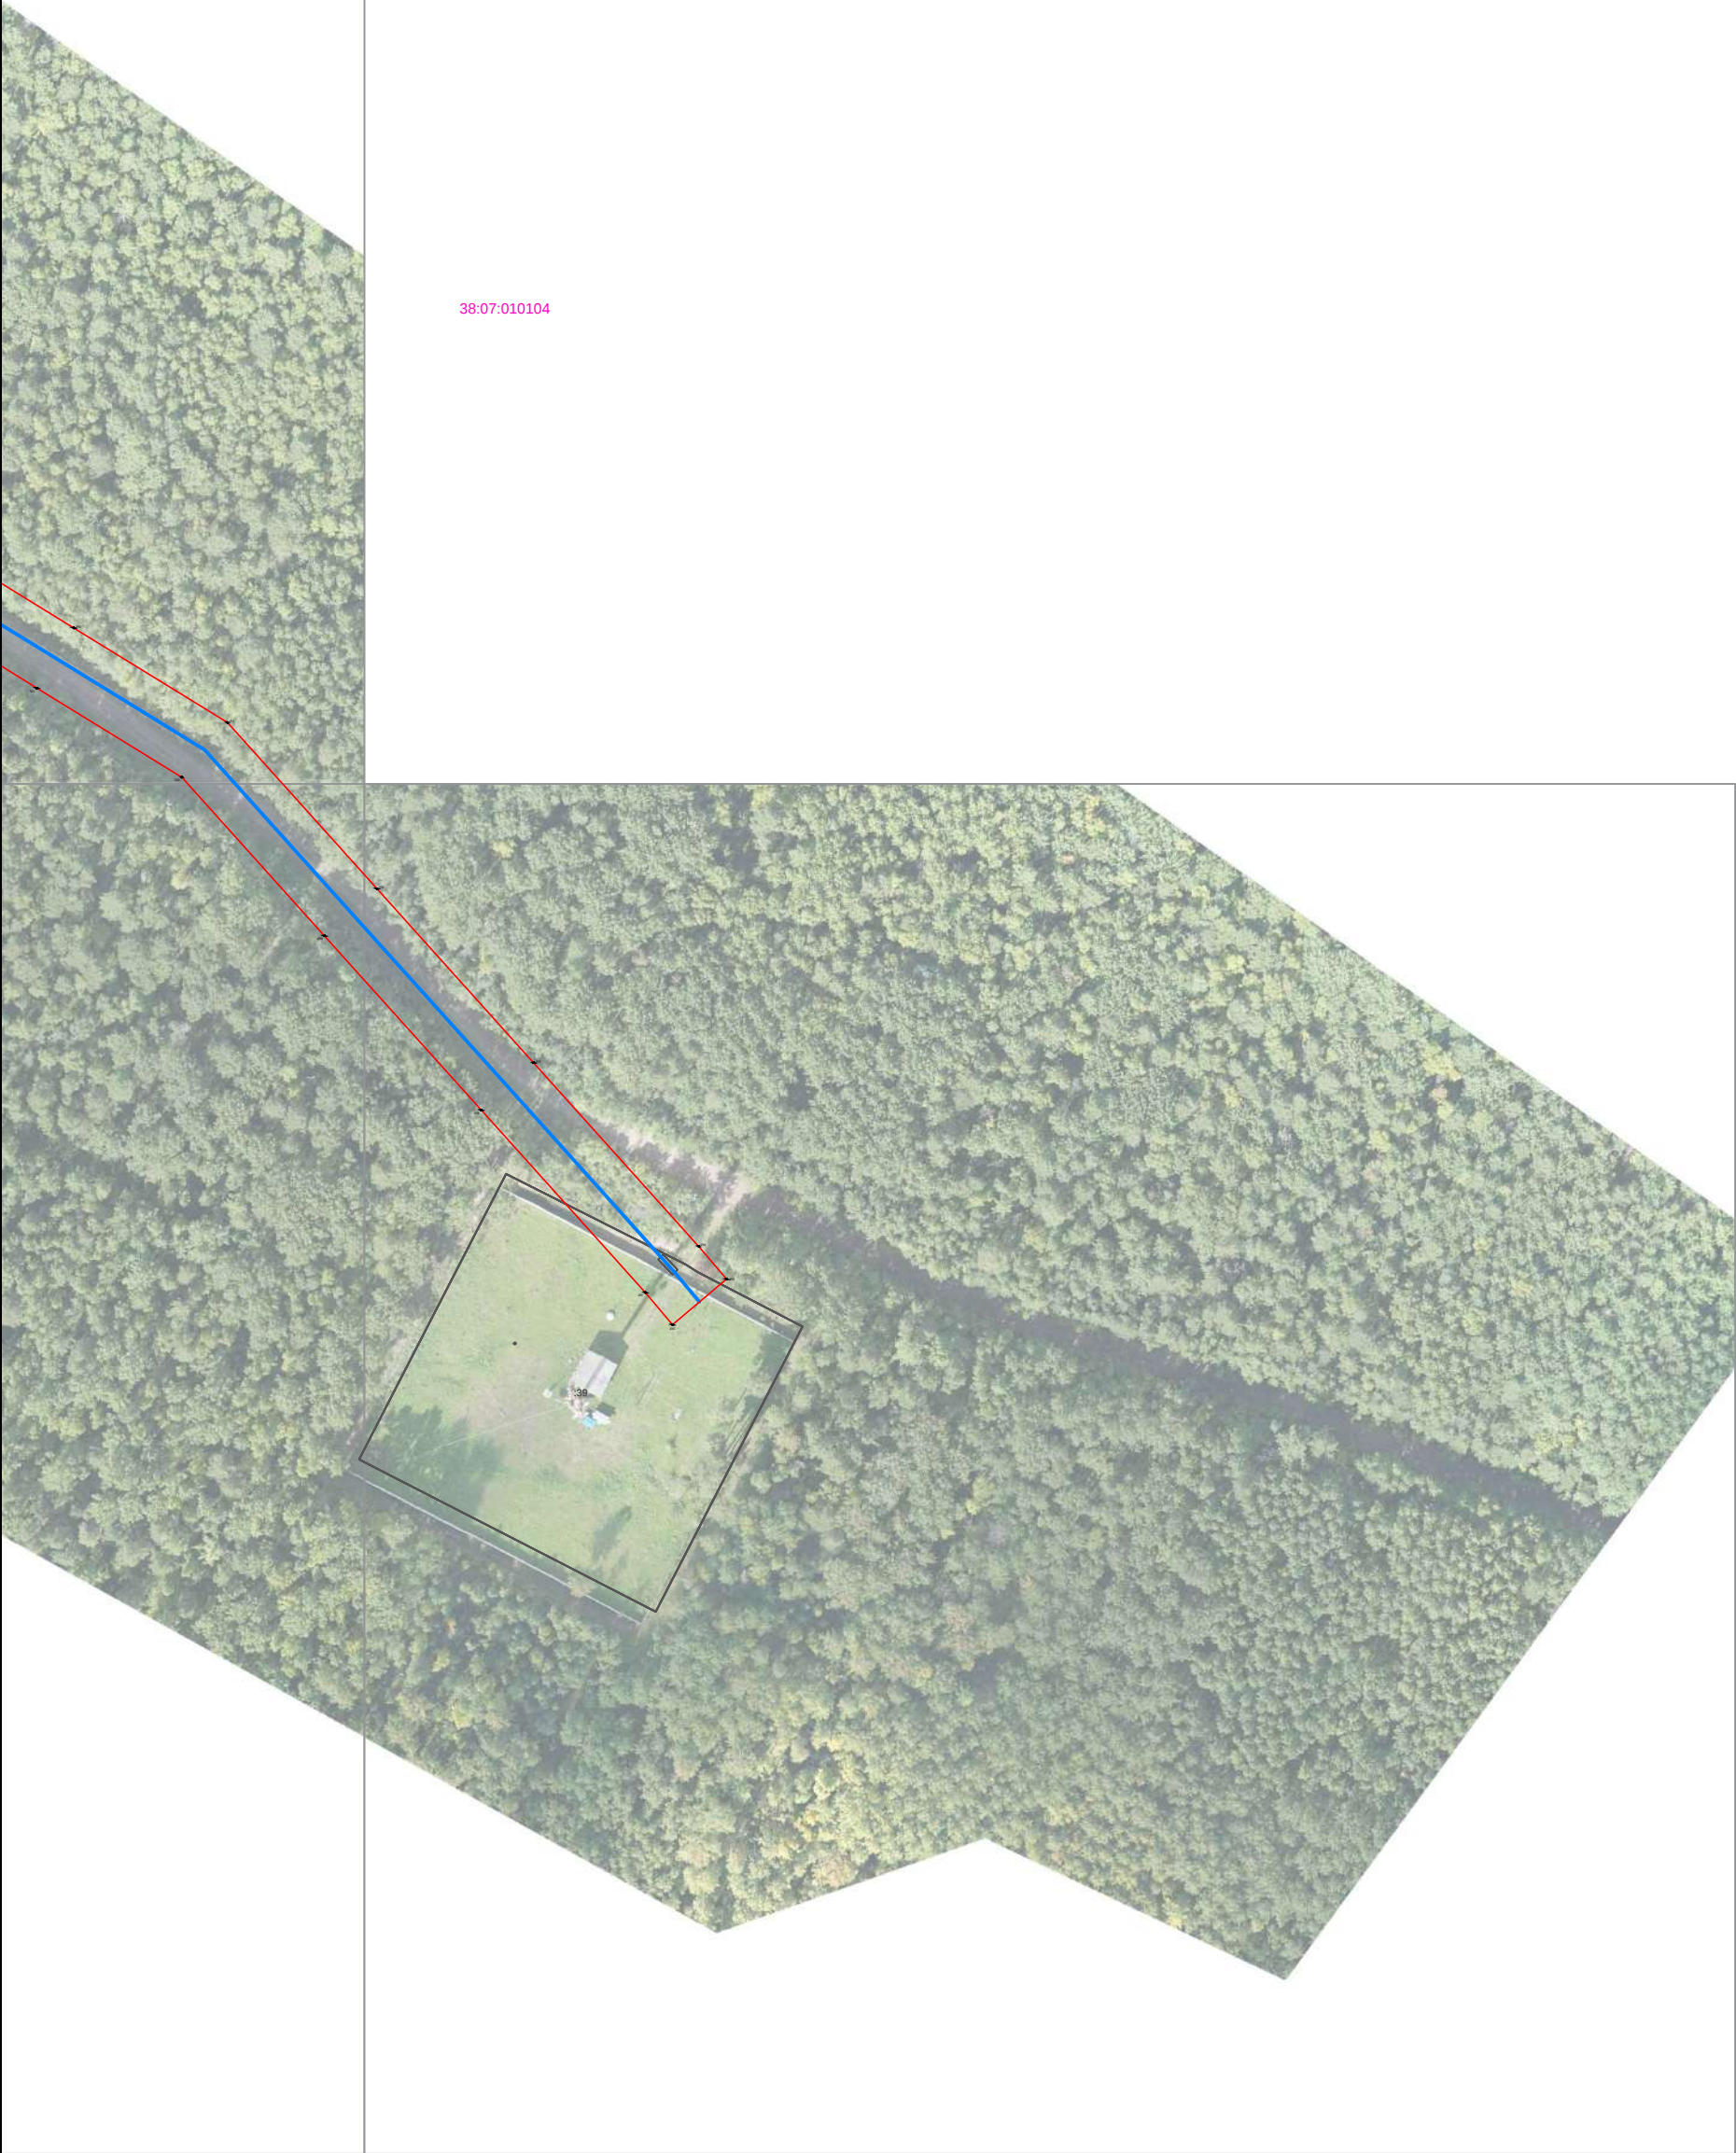

Публичный сервитут для размещения объекта электроэнергетики "Электросетевой комплекс Казачинское-1"



Схема расположения границ

Публичный сервитут для размещения объекта электроэнергетики "Электросетевой комплекс Казачинское-1"



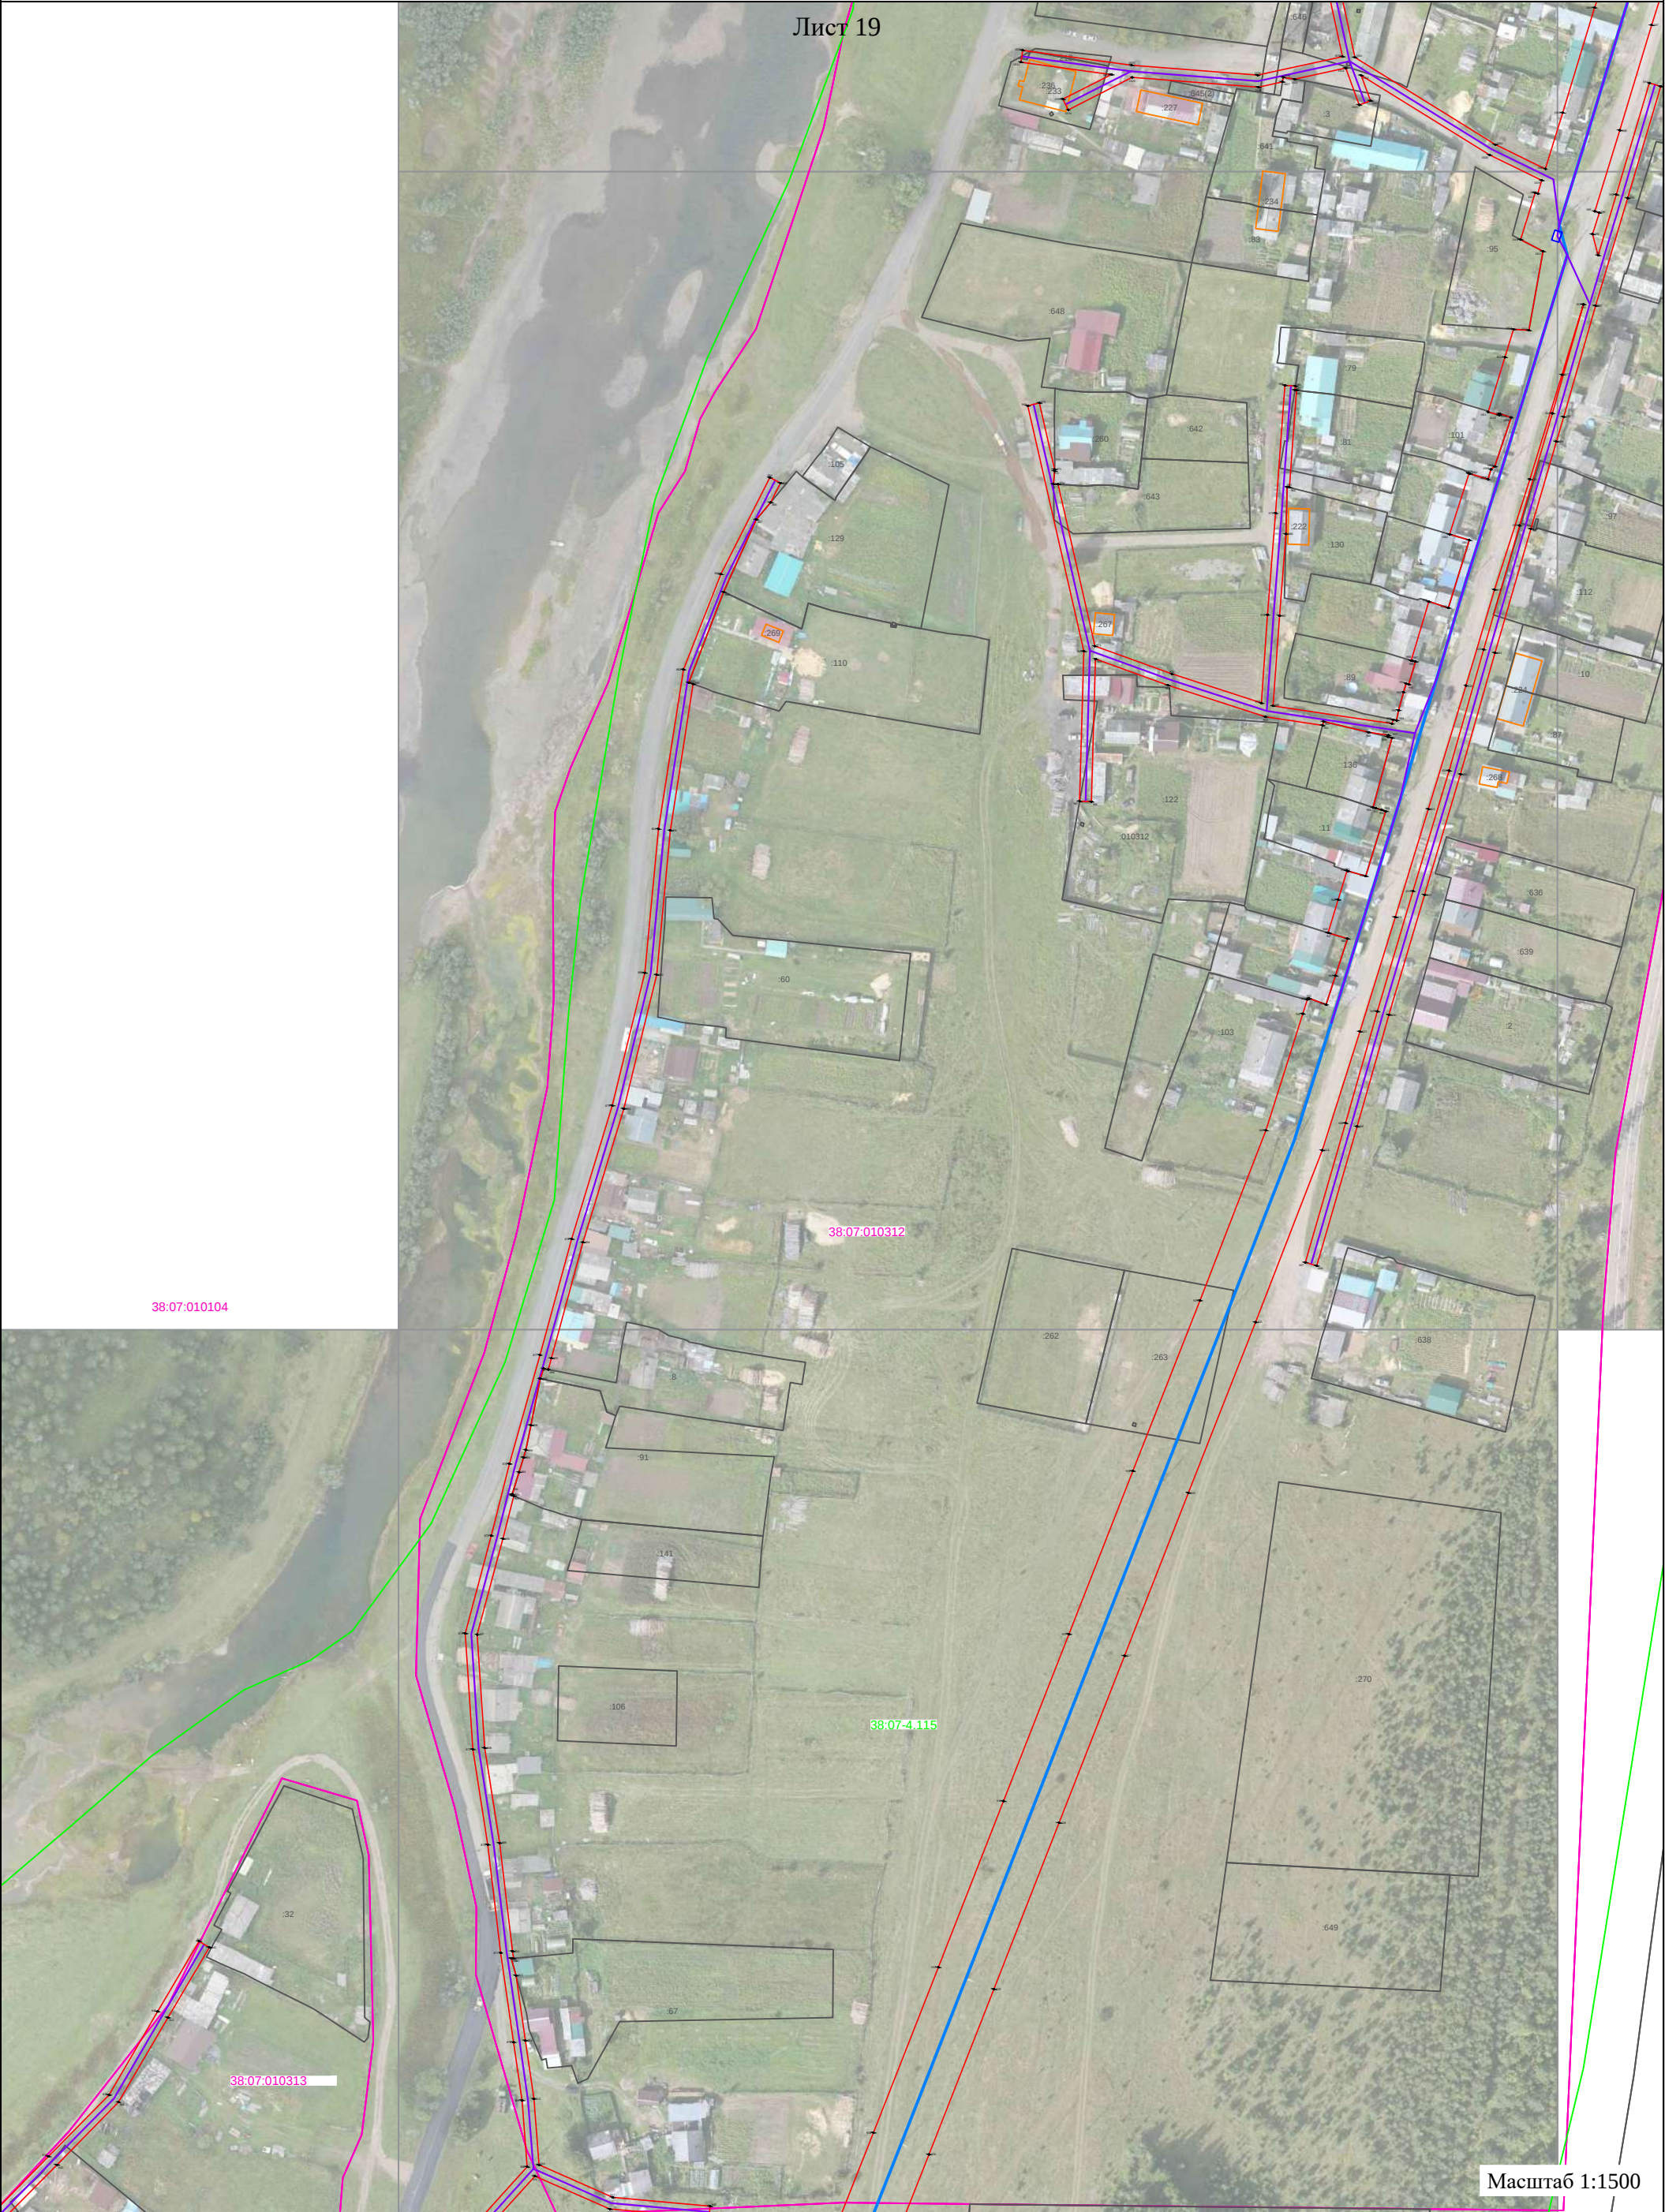




Схема расположения границ

Публичный сервитут для размещения объекта электроэнергетики "Электросетевой комплекс Казачинское-1"



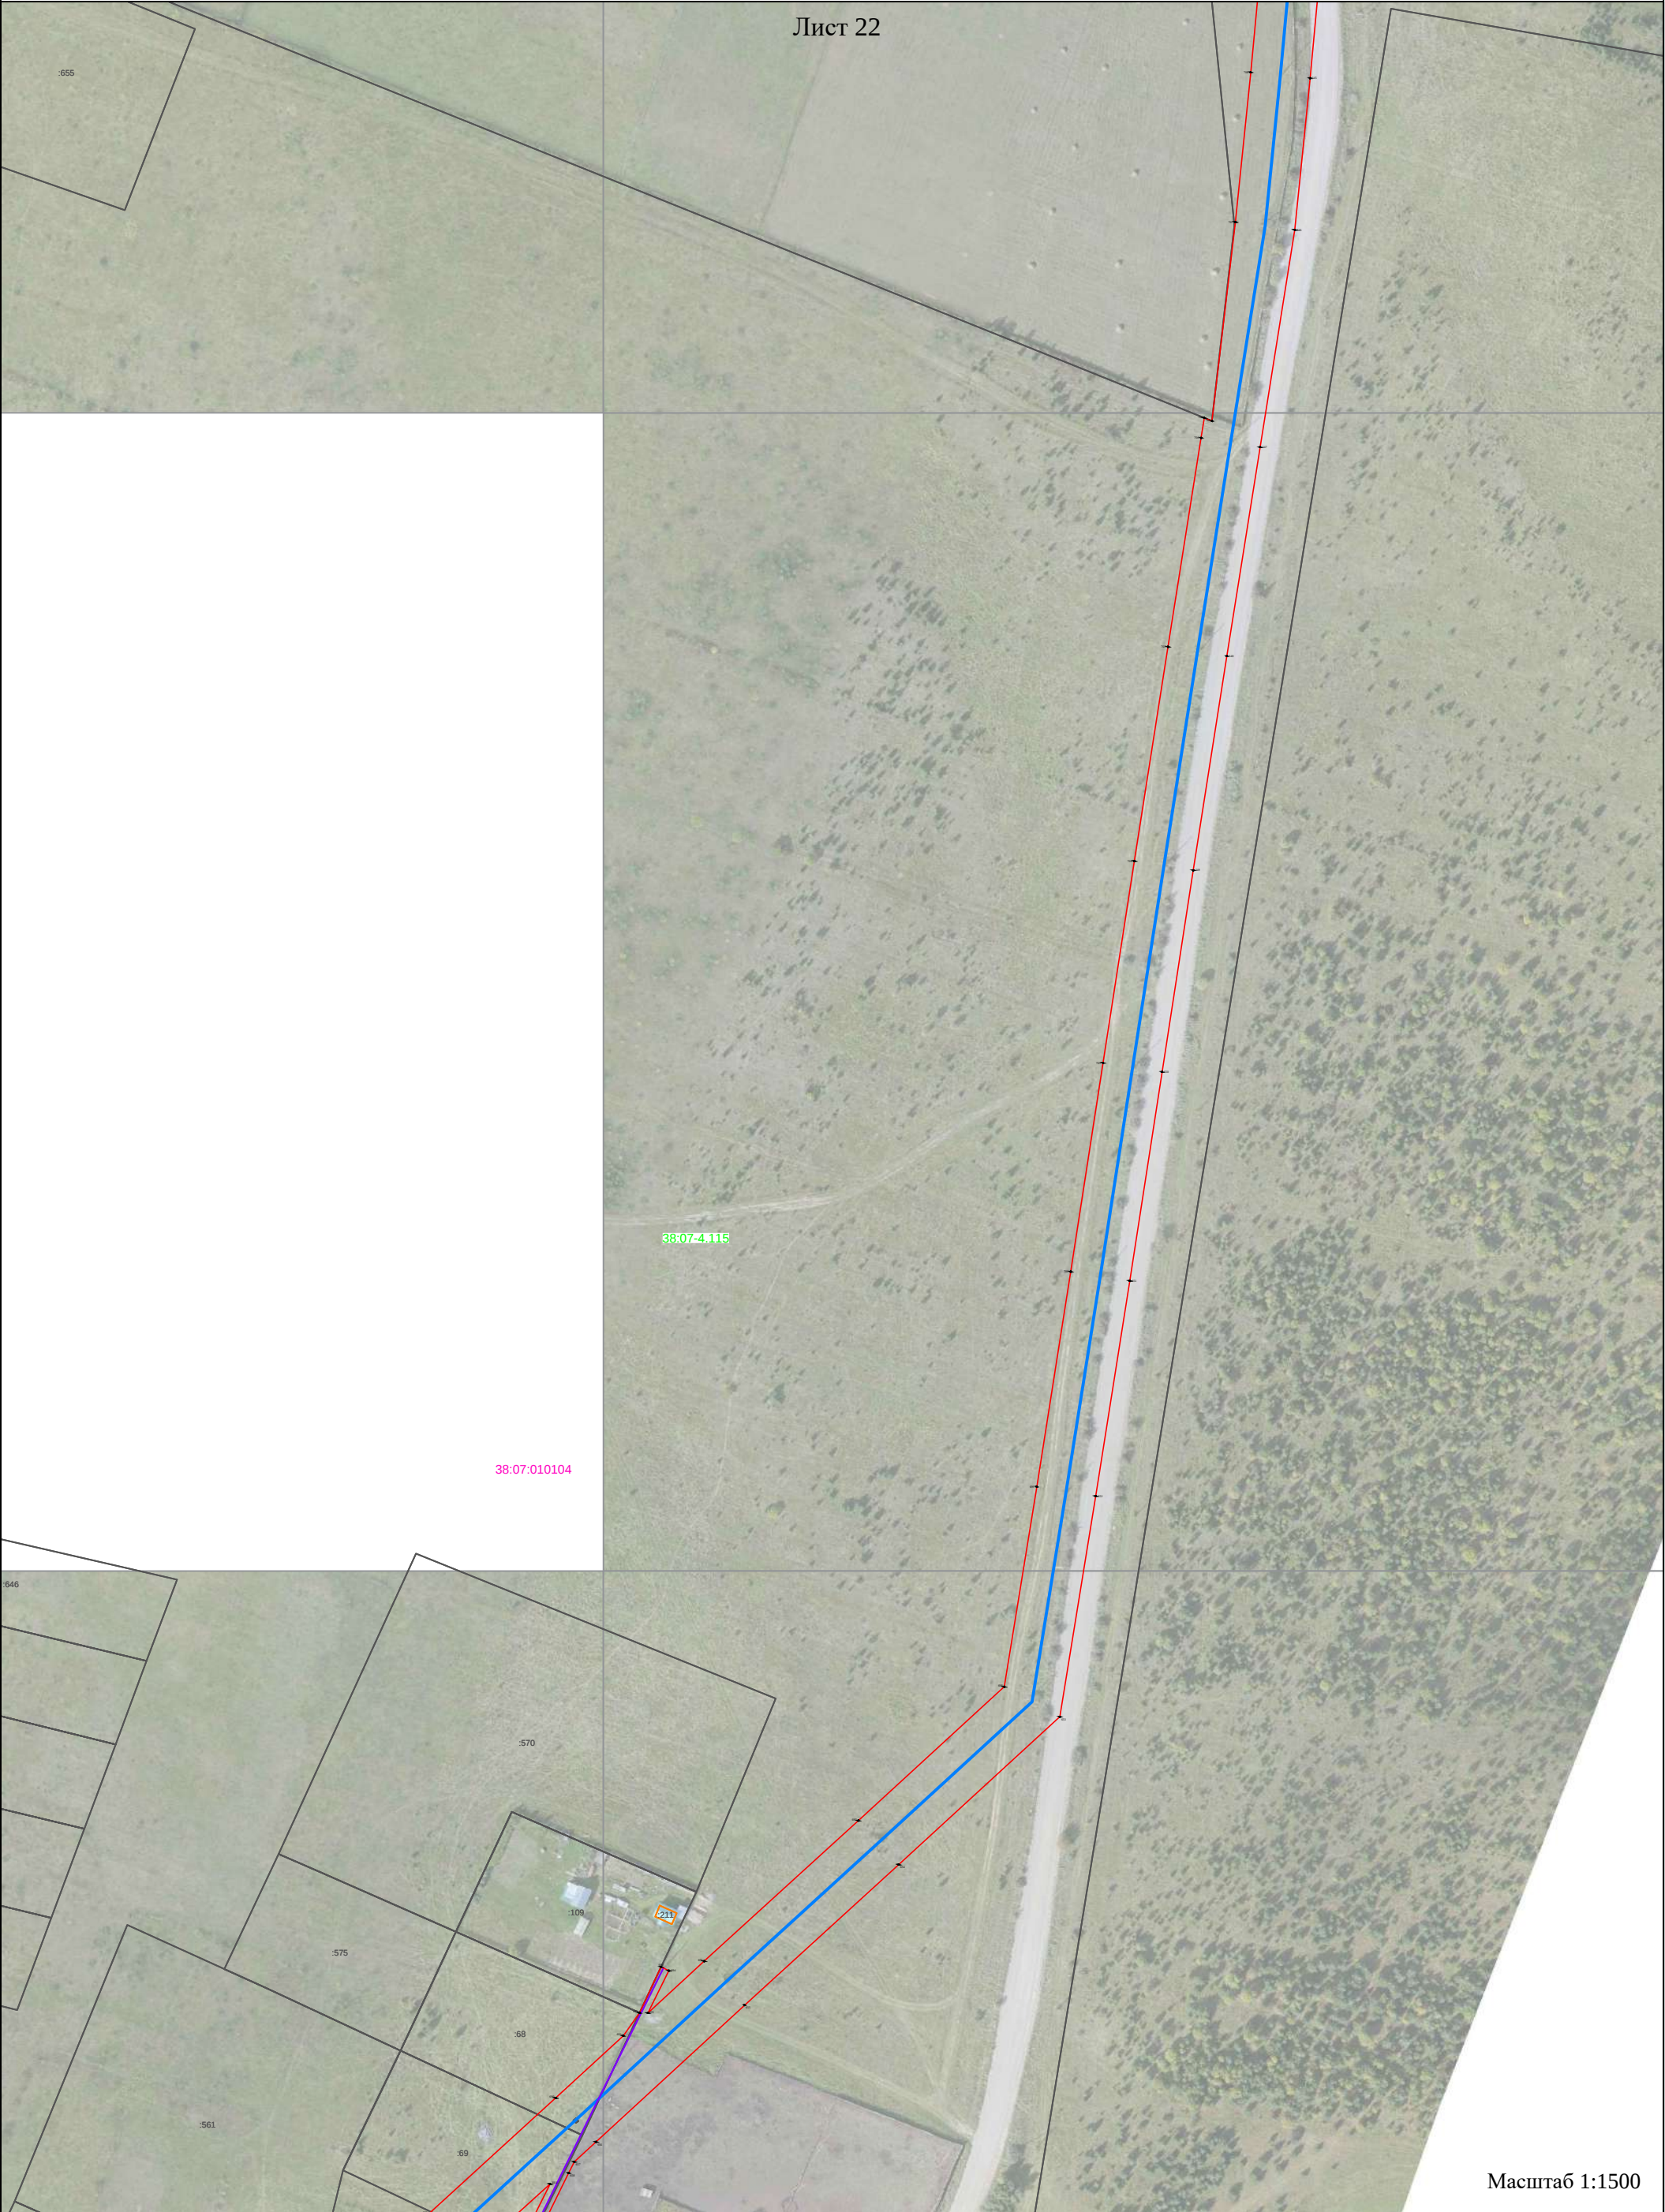


Схема расположения границ

Публичный сервитут для размещения объекта электроэнергетики "Электросетевой комплекс Казачинское-1"

