

Площадка разведочной скважины № 29 Хандинской площади расположена в бассейне р. Ханда.

Ближайшим водотоком является руч. Елан левобережный приток I-го порядка р. Ханда, протекающий на расстоянии в 0,55 км (по прямой) северо-западнее от проектируемой площадки. Перепад высот между площадкой разведочной скважины № 29 Хандинской площади и ближайшим водотоком составляет более 50 м, что исключает возможное затопление участка проектируемой площадки.

Площадка скважины не затапливается, расположена за пределами водоохранных зон и прибрежных защитных полос водных объектов.

Трасса дороги автомобильной к площадке разведочной скважины № 29 Хандинской площади. Ось трассы проходит по существующему геофизическому профилю, ширина которого составляет 4 – 6 м. Начало трассы дороги автомобильной ПК 0+00 отмыкает от автомобильной дороги к КУ КП N68 и АД Жигалово-Магистральный. Конец трассы ПК0+20,83 находится на площадке разведочной скважины № 29 Хандинской площади. Протяженность трассы составила 0,02 км. По трассе нет углов поворота. Общее направление трассы – северо-западное. Абсолютные отметки имеют колебание от 847,75 до 848,67 м.

Трасса дороги автомобильной к площадке разведочной скважины № 29 Хандинской площади не пересекает водных объектов и расположена за пределами водоохранных зон и прибрежных защитных полос водных объектов.

Сооружение водозаборное для строительства разведочной скважины № 29 Хандинской площади.


Включает в себя площадку водозаборного сооружения размером 50х50 м, расположенную на расстоянии 68 м от ближайшего водного объекта - ручья Елан и на расстоянии 477 м от источника водоснабжения реки Ханда в западном направлении. Площадка водозаборного сооружения для строительства разведочной скважины № 29 Хандинской площади расположена за пределами водоохранных зон и прибрежных защитных полос водных объектов.

Трассу водовода от водоисточника к площадке разведочной скважины № 29 Хандинской площади. Ширина полосы под трассу водовода составляет 6 м. Начало трассы водовода ПК0+00 отмыкает от р. Ханда. Конец трассы ПК32+90,10 находится на площадке разведочной скважины № 29 Хандинской площади. Протяженность трассы водовода составляет 3761 м. На участках ПК1+12,46-ПК1+15,57 и на ПК1+33,78-

ПК1+35,98 трасса пересекает ручей Елан. Ширина ручья в местах пересечения с трассой водовода составляет 3,11 и 2,2 м.

Трасса водовода от водоисточника к площадке разведочной скважины № 29 Хандинской площади частично попадает в пределы водоохранных зон и прибрежных защитных полос водных объектов реки Ханда и ручей Елан.

На расстоянии 2119 м от точки водозабора за пределами водоохранных зон и прибрежных защитных полос водных объектов в пределах полосы отвода под трассу водовода устанавливается станция продавки воды, включающая в себя насосные агрегаты и шкаф управления насосами.

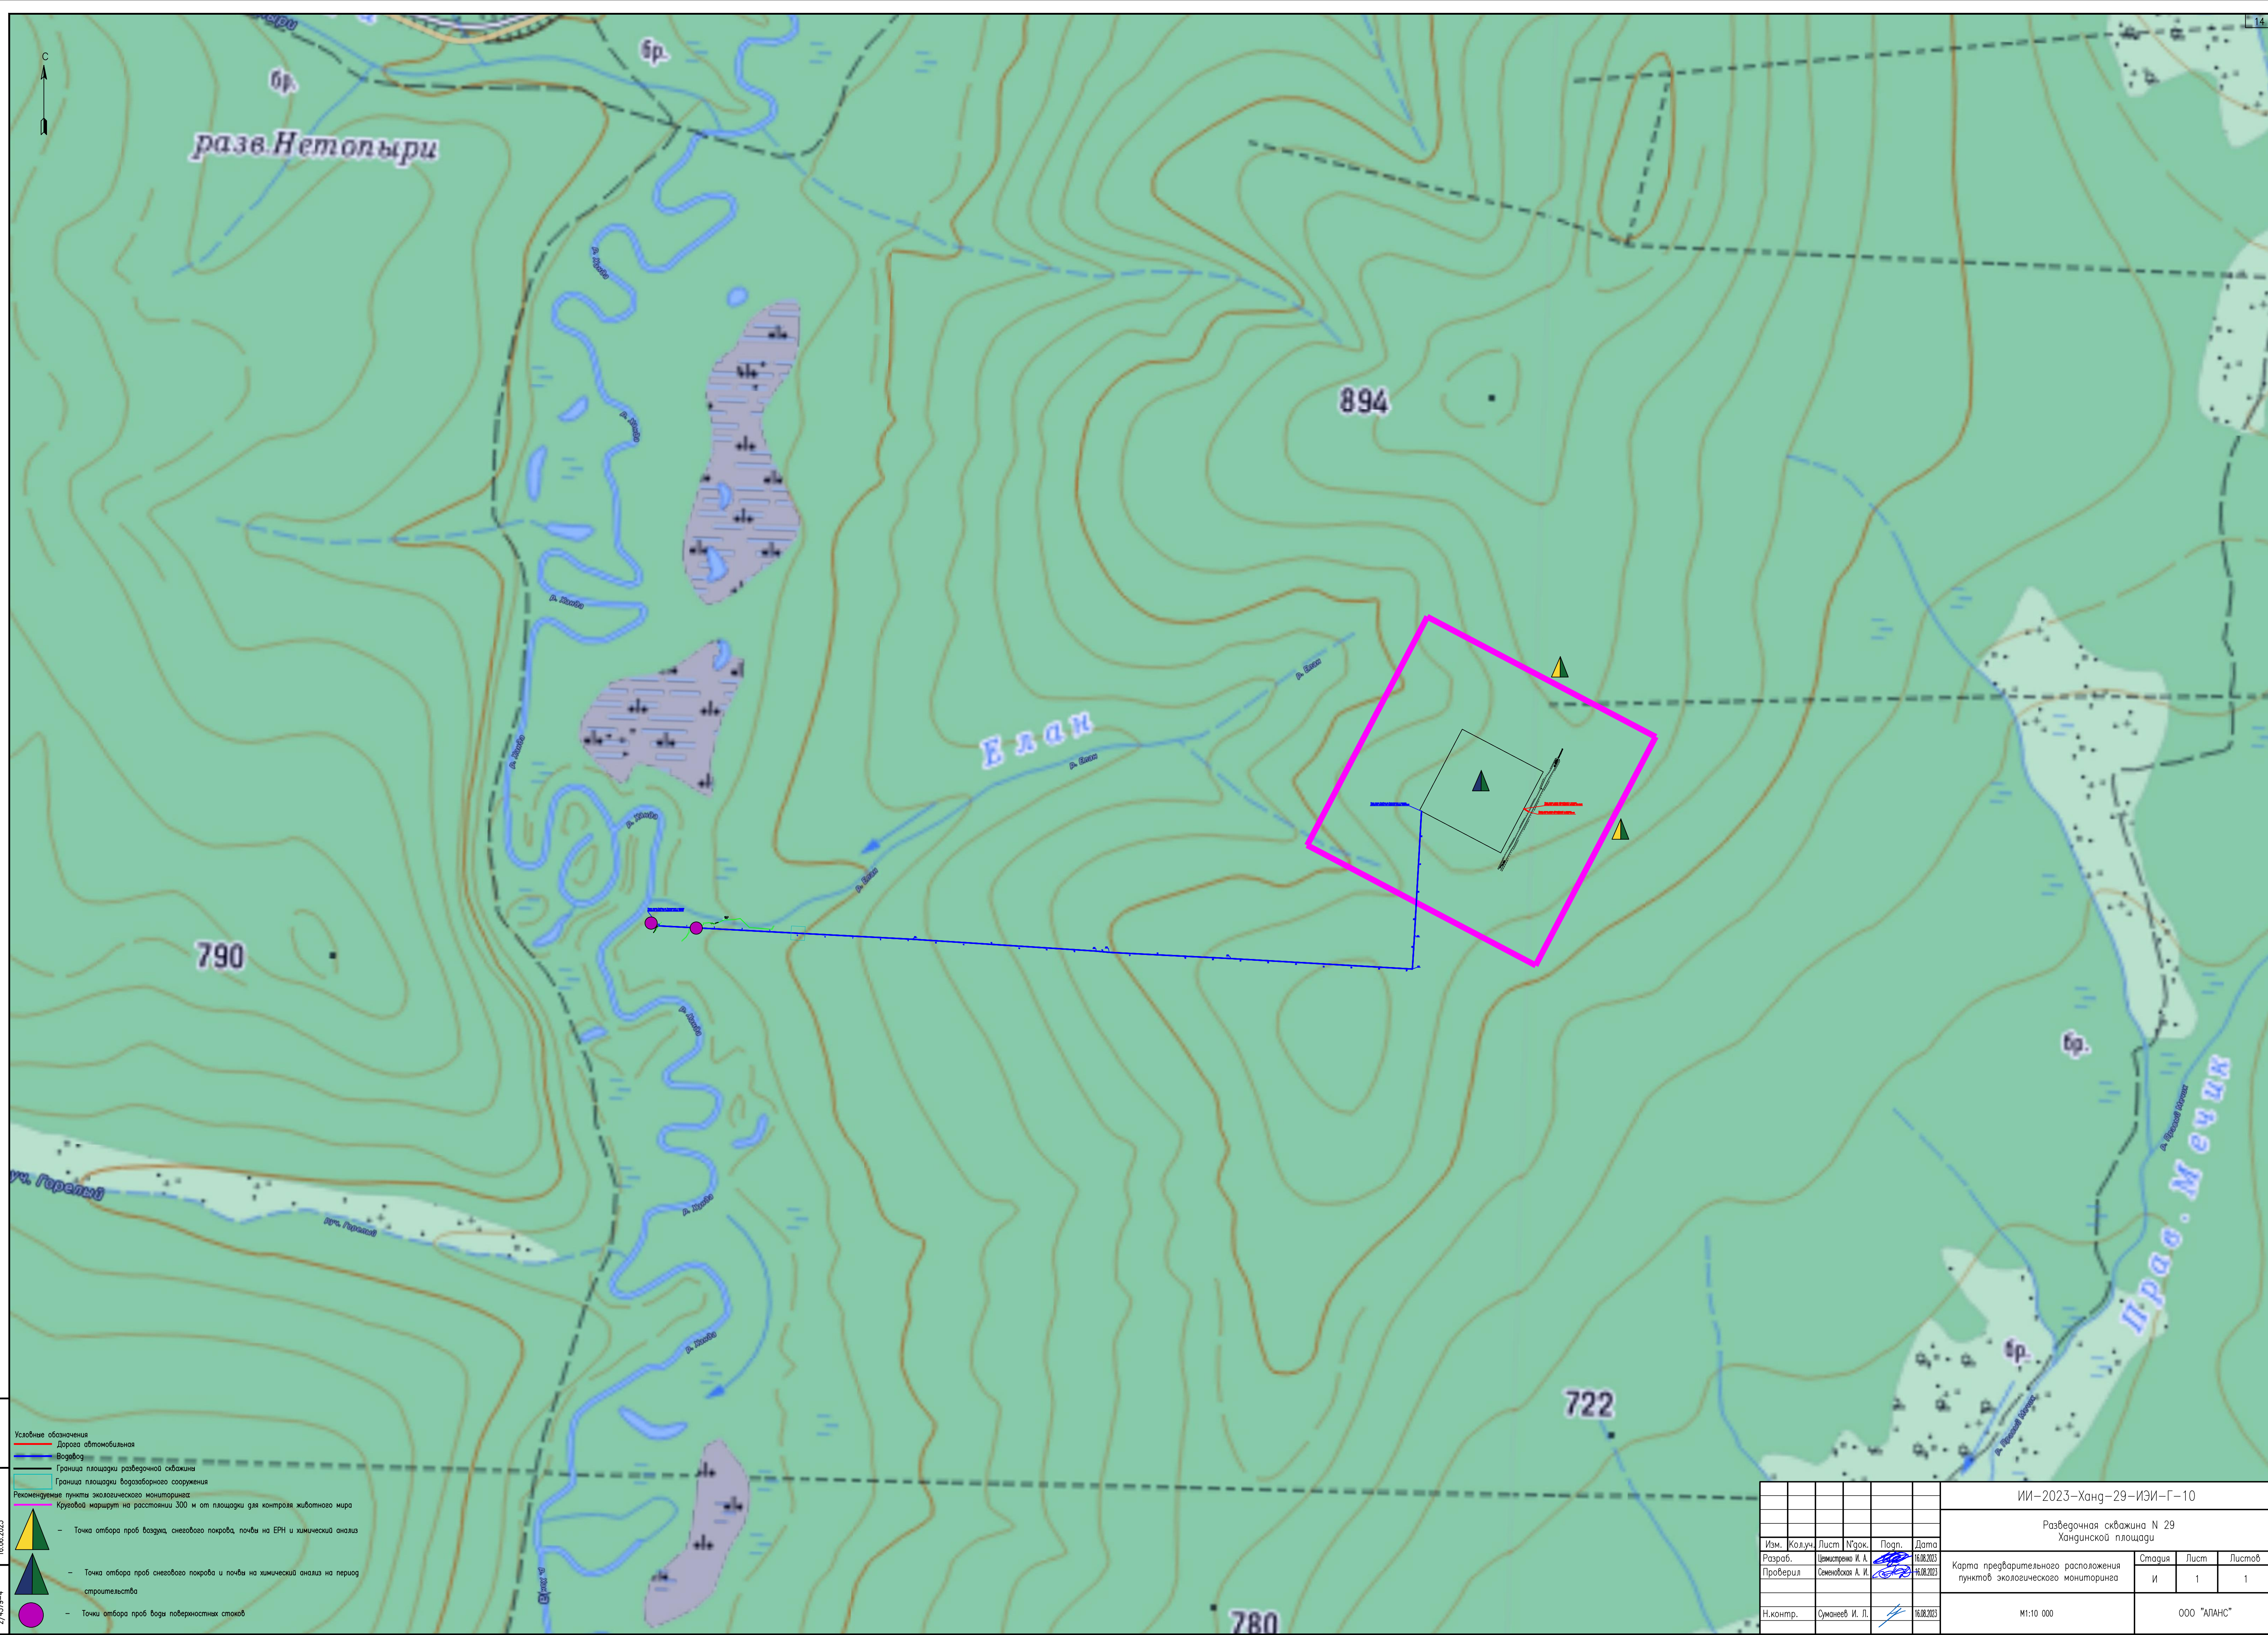

						ИИ-2023-Ханг-29-ИЗИ-Г-10			
						Разведочная скважина N 29 Хангинской площади			
Изм.	Колуч.	Лист	N'гек.	Погн.	Дата	Карта предварительного расположения пунктов экологического мониторинга	Стадия	Лист	Листов
Разраб.		Центрично И. А.			16.08.2023		И	1	1
Проверил		Семеновская А. И.			16.08.2023				
Н.контр.		Оманев И. П.			16.08.2023	М:1:0 000	ООО "АПАНС"		

Ситуационный план



Согласовано			
Взам. инв. N			
Подп. и дата			
Инв. N подл.			

						ПД-294-ПЗУ-СП			
Изм.	Кол.уч.	Лист	N док.	Подп.	Дата	"Рабочий проект на строительство разведочной скважины № 29 Хандинской площади"			
Разраб.	Горбиков								
Проверил	Горбиков					Ситуационный план М 1:50			
ГИП	Трохов					Филиал ООО "Газпром ВНИИГАЗ" г. Ухта Формат - А3 x 1			